ESPLICACION DE LAS LÁMINAS

ALBAÑILERÍA

Corresponden á esta seccion las láminas 1 á 44, 83, y 87 á 128, cuya esplicacion se halla en el texto.

En la lám. 17 principia el *Corte de piedras*.

Lámina 17.—Despiezo de los arcos adintelado y escarzano.

Lámina 18.—Despiezo de los arcos semicircular, rebajado, de dos centros y apuntado ó gótico ú ojival.

Lámina 19 y 20.—Aplicaciones de los despiezos anteriores.

Lámina 97 y 98.—Repite la 17 de diferente manera.

Lámina 99.—Bóveda en cañon recto en esviaje.

Lámina 100 á 102.—Bóveda cañon recto en escarpe.

Lámina 103.—Bóveda por arista recta.

Lámina 104 á 107.—Bóveda por arista en enviaje.

Lámina 108 y 109.—Aplicaciones.

Lámina 110 y 111.—Bóveda por esquilfe.

Lámina 112 á 114. — Bóveda esférica y aplicaciones.

Lámina 115 y 116.—Bóveda anular.

Lámina 117.—Cañón recto y esviaje.

Lámina 118 y 119.—Lunetos.

Lámina 120 y 121.—Capialzados.

Lámina 127 y 128.—Aplicaciones.

GEOMETRÍA DESCRIPTIVA

Lámina 125 y 126.—Proyeccion del punto y de la recta en los diferentes planos é intersecciones.—Interseccion de planos.

SOMBRAS Y PROYECCIONES

Lámina 96.—De los diversos cuerpos geométricos.

ARQUITECTURA RURAL

Comprende las láminas de la 1.ª parte números 216 á 247.

Láminas 216 á 227.—Establos para toda clase de ganado, vacuno, caballar, cerda, etc., con expresion de toda clase de construcciones menores y aparatos para la fabricacion de queso, nata, etc.

Láminas 228 á 231.—Continua lo anterior y comprende diferentes tipos de palomares y gallineros.

Láminas 232 á 235.—Cobertizos para gra-

nos, paja, heno y disposicion y maquinaria para la fabricacion en grande de quesos, vino, cerveza, etc.

Lámina 236.—Pequeñas construcciones hidráulicas.

Lámina 237 á 239.—Pequeñas y diferentes clases de rediles y vallas.

Lámina 240 á 247.—Diferentes tipos de granjas y grandes establecimientos agrícolas.


HISTORIA DE LA ARQUITECTURA

EPOCA PRIMITIVA.—Primera parte.—Láminas 55 y 56.

EPOCA ANTIGUA.—Egipto.—Primera parte.—Láminas 78 á 81, 192 y 193; Caldea, Asiria, Persia, Fenicia, Judea.—Primera parte.—Láminas 194 á 196; Grecia y Roma.—Primera parte.—Láminas 19 á 200; lám. 140, fig. 315 idem.—Segunda parte.—Láminas 8, 17, 24, 39, 63.

EDAD MEDIA.—*Estilo bizantino.*—Primera parte.—Lámina 201; lám. 149, figs. 476 á 478.—Segunda parte.—Lámina 23, 39, 40, 41, 64, 66, 68, 82, 165, 166, 167.—*Estilo románico.*— Primera parte.—Lámina 66, 68, 69, 71, 75, 76, 130, fig. 47 á 50 y fig. 75; lám. 133 y 147, figs. 245, 260 á 276; lám. 140, figs. 315 á 322, lám. 142, fig. 358; lám. 148, figs. 464 á 468.—Segunda parte.—Lámina 40, 41, 64.—*Estilo ojival.*—Primera parte.—Láminas 63, 64, 72, 74, 129 á 142, escepto las figuras antes dichas como románicas; 145 á 150, escepto las figs. 485, 502 á 504; lám. 151. —Segunda parte.—Láminas 6, 9, 10, 12, 21, 25, 42, 46, 47, 48, 49, 51, 55, 56, 59, 61, 70, 73, 76, 78, 79.


RENACIMIENTO.—Primera parte.—Láminas 65, 67, 70, 77, 83, 143, 144, 145, 149, figura 479; lám. 150, figs. 485, 502 á 504.—Segunda parte.—Láminas 5, 7, 18, 19, 20, 26, 30, 32, 34, 37, 43, 44, 45, 45 bis, 52, 58, 60, 62, 67, 80.—*Estilo baroco ó plateresco.*—Segunda parte.—Láms. 69, 71, 75, 87.—*Estilo árabe.*—Primera parte.—Láminas 52, 60, 61, 62, 73, 82, 84.—Segunda parte.—Láminas 6, 11, 13, 15, 16, 22, 27, 28, 36, 38, 50, 53, 57, 62, 81.—*Estilo mudéjar.*—Segunda parte.—Láminas 65, 72, 76 y 77.—*Estilo moderno.*—Comprende todas las demás láminas de la obra hasta aquí no numeradas.

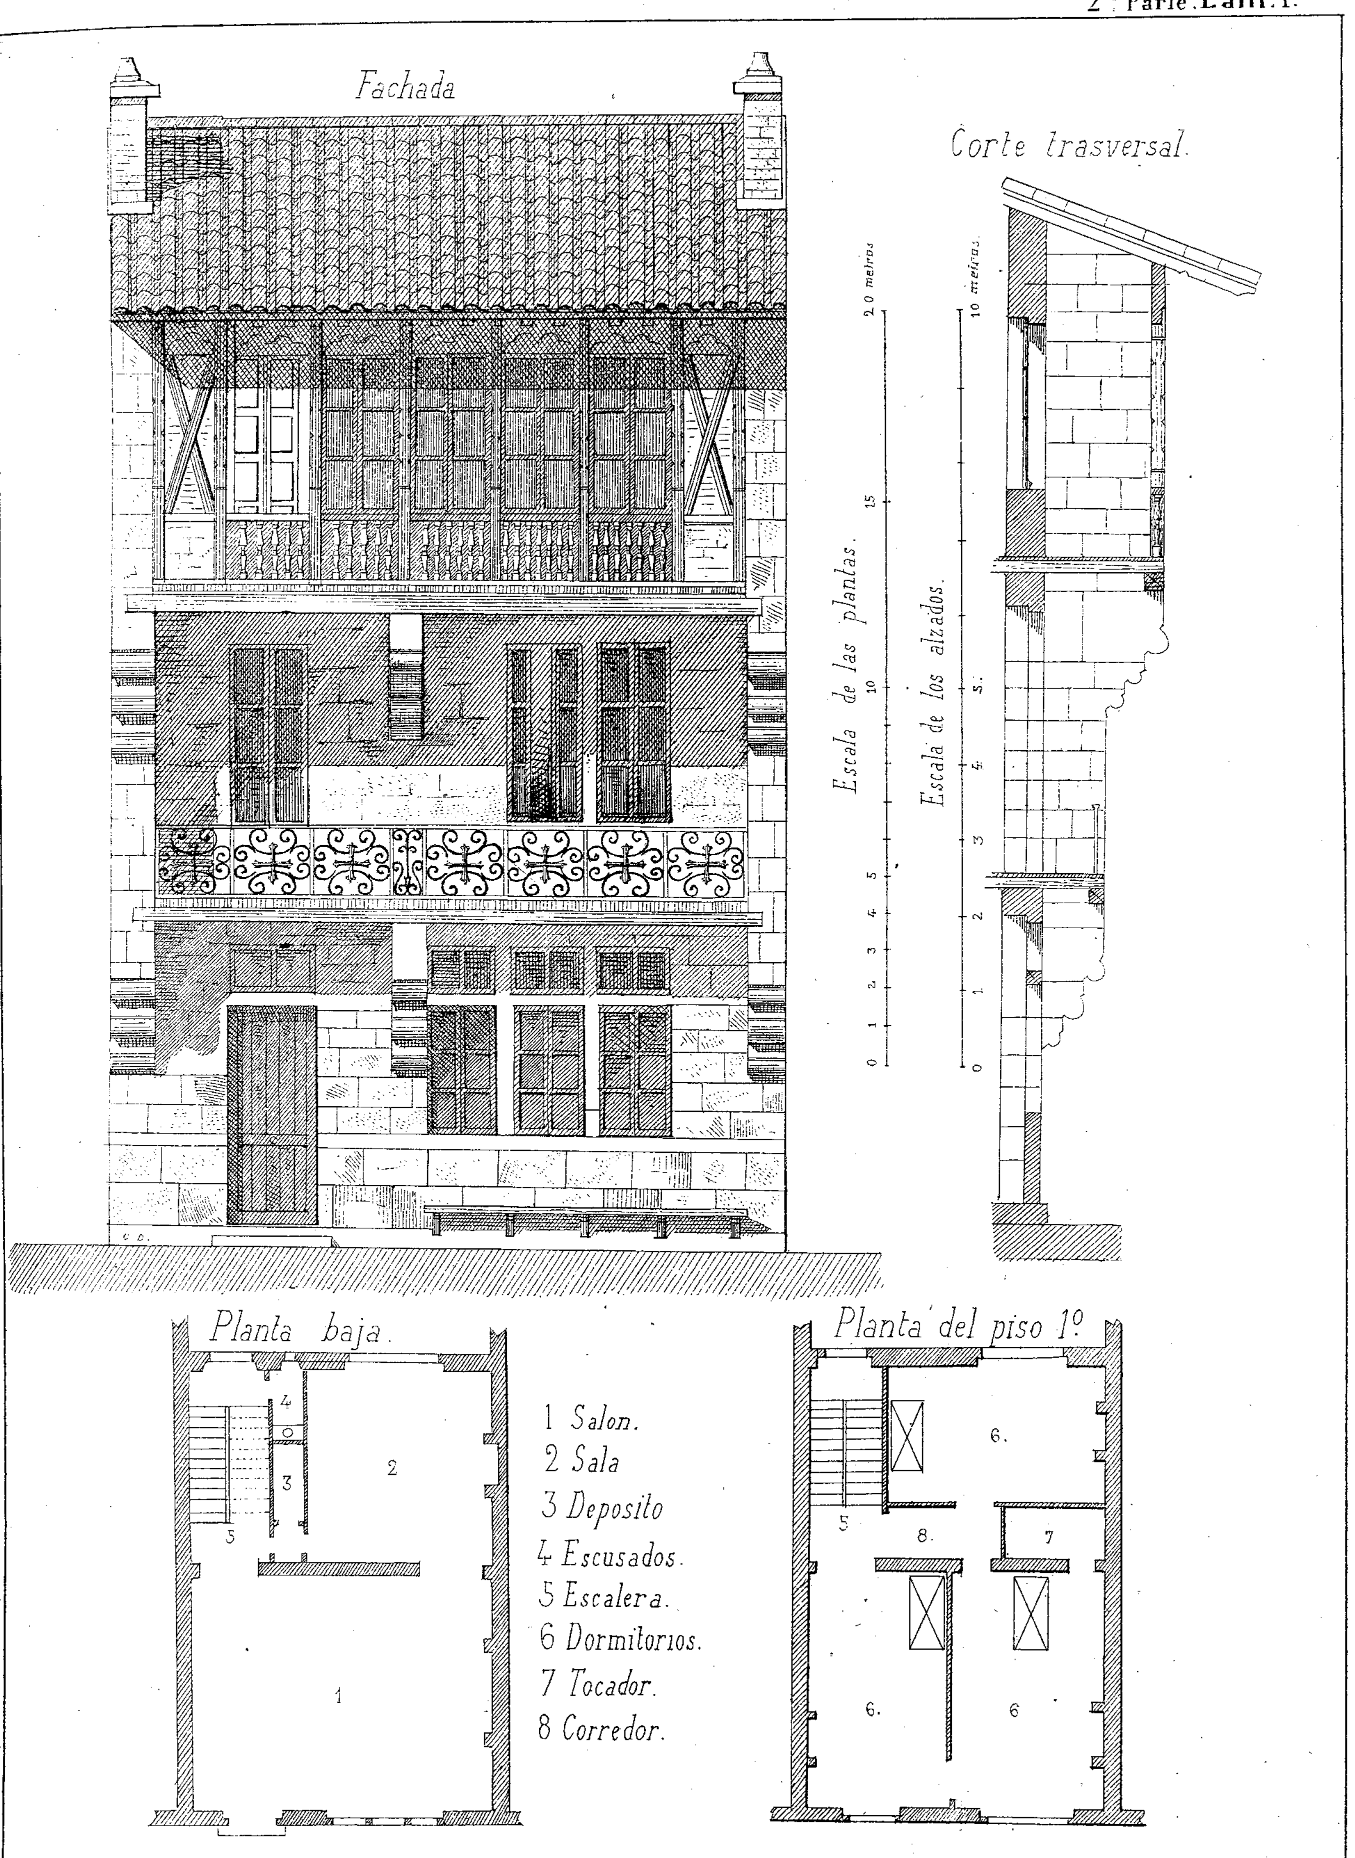

Nacente y Solá-Sagales Editores

QUINTA EN FUENTERABIA


Lit. J. Aleu.

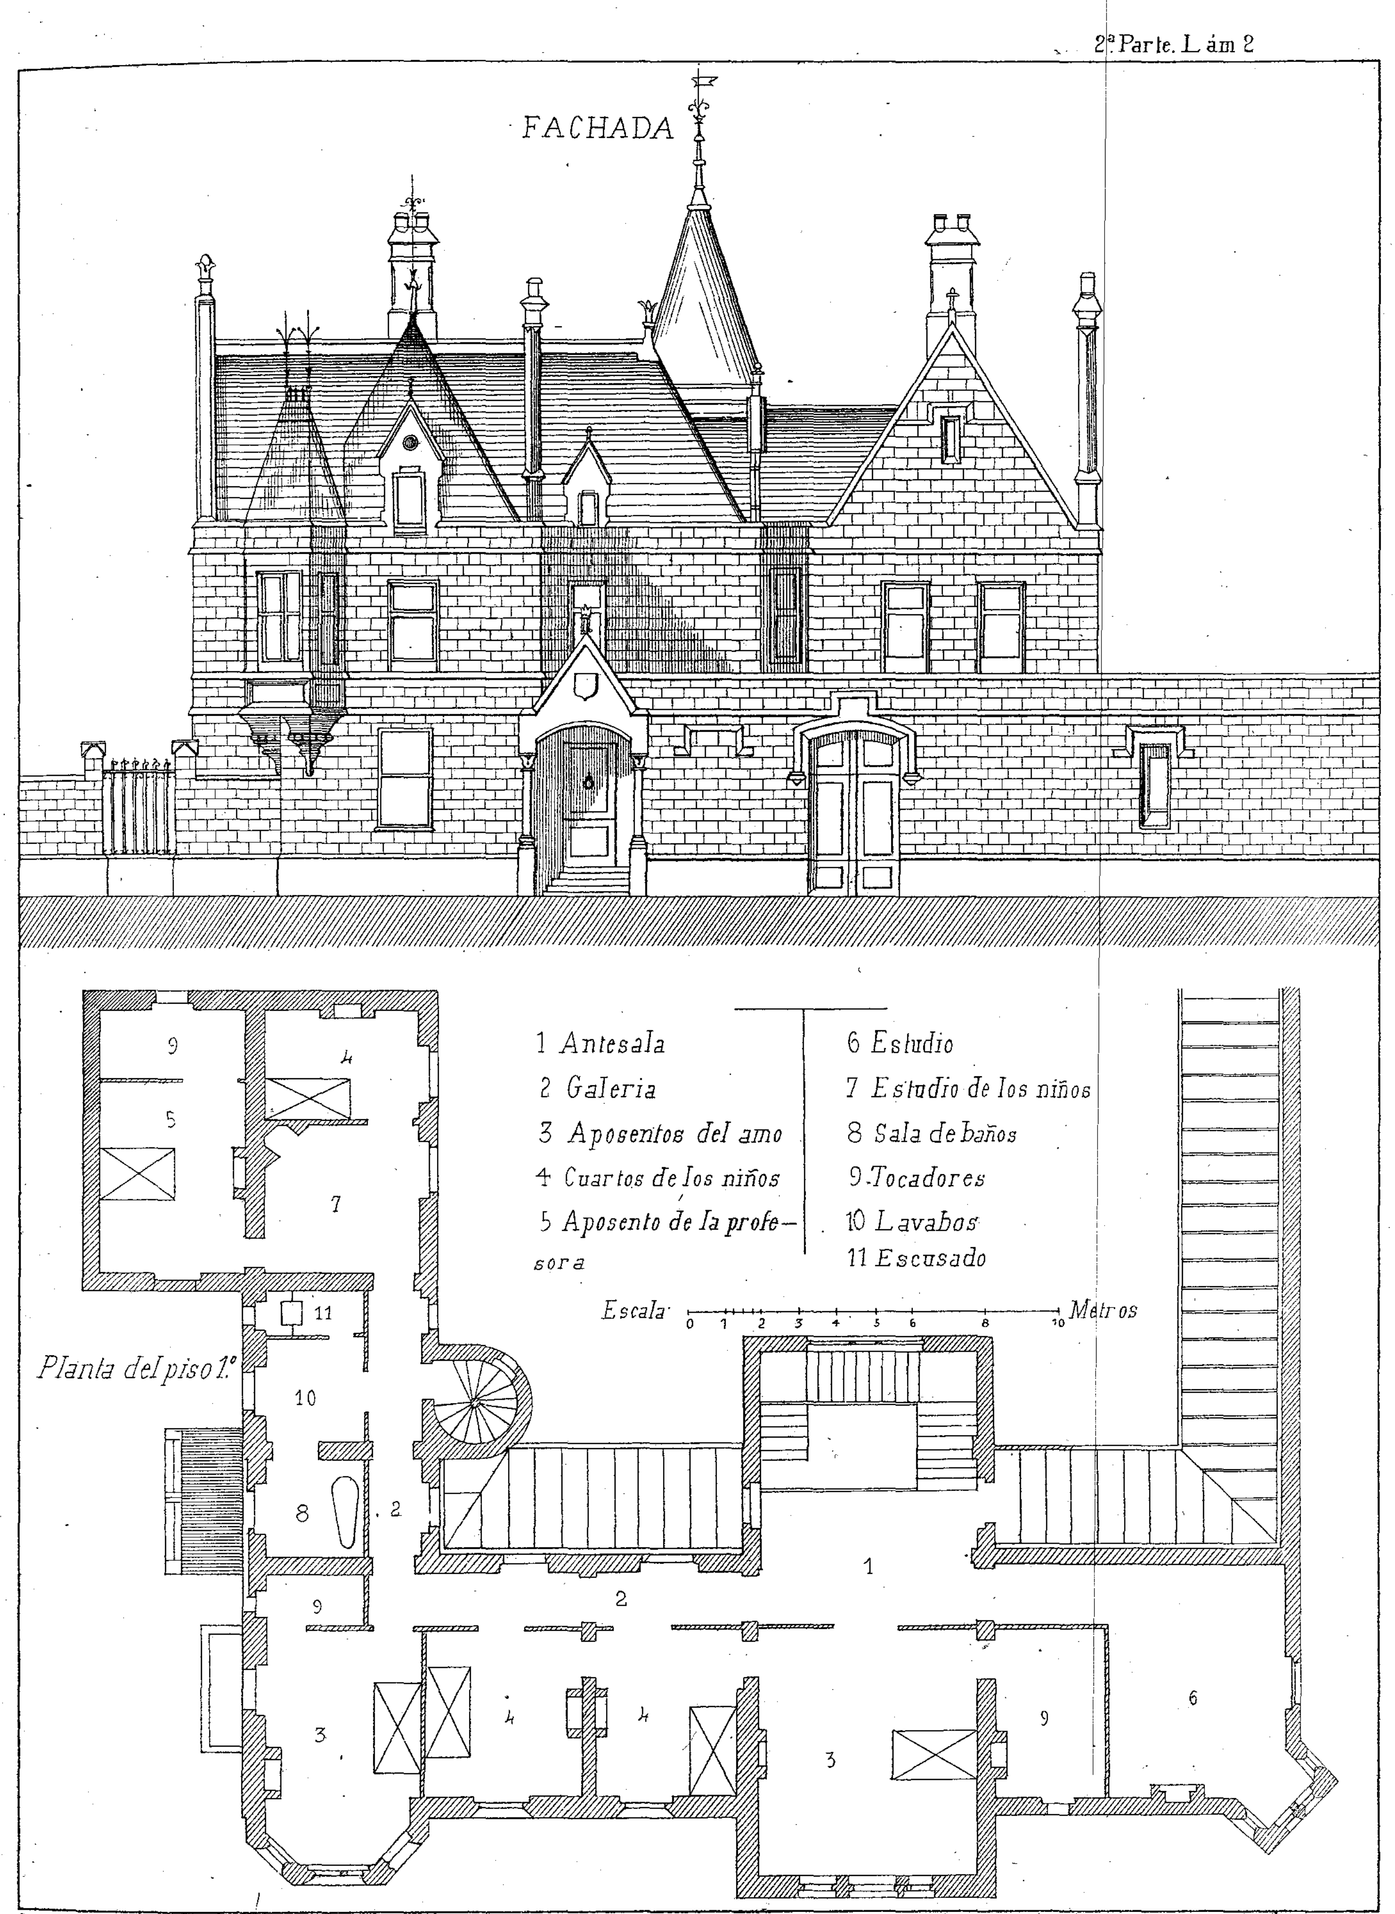

Nacente y Solá-Sagalés Editores


PALACIO PARTICULAR EN EDIMBURGO

Lit J. Aleu.

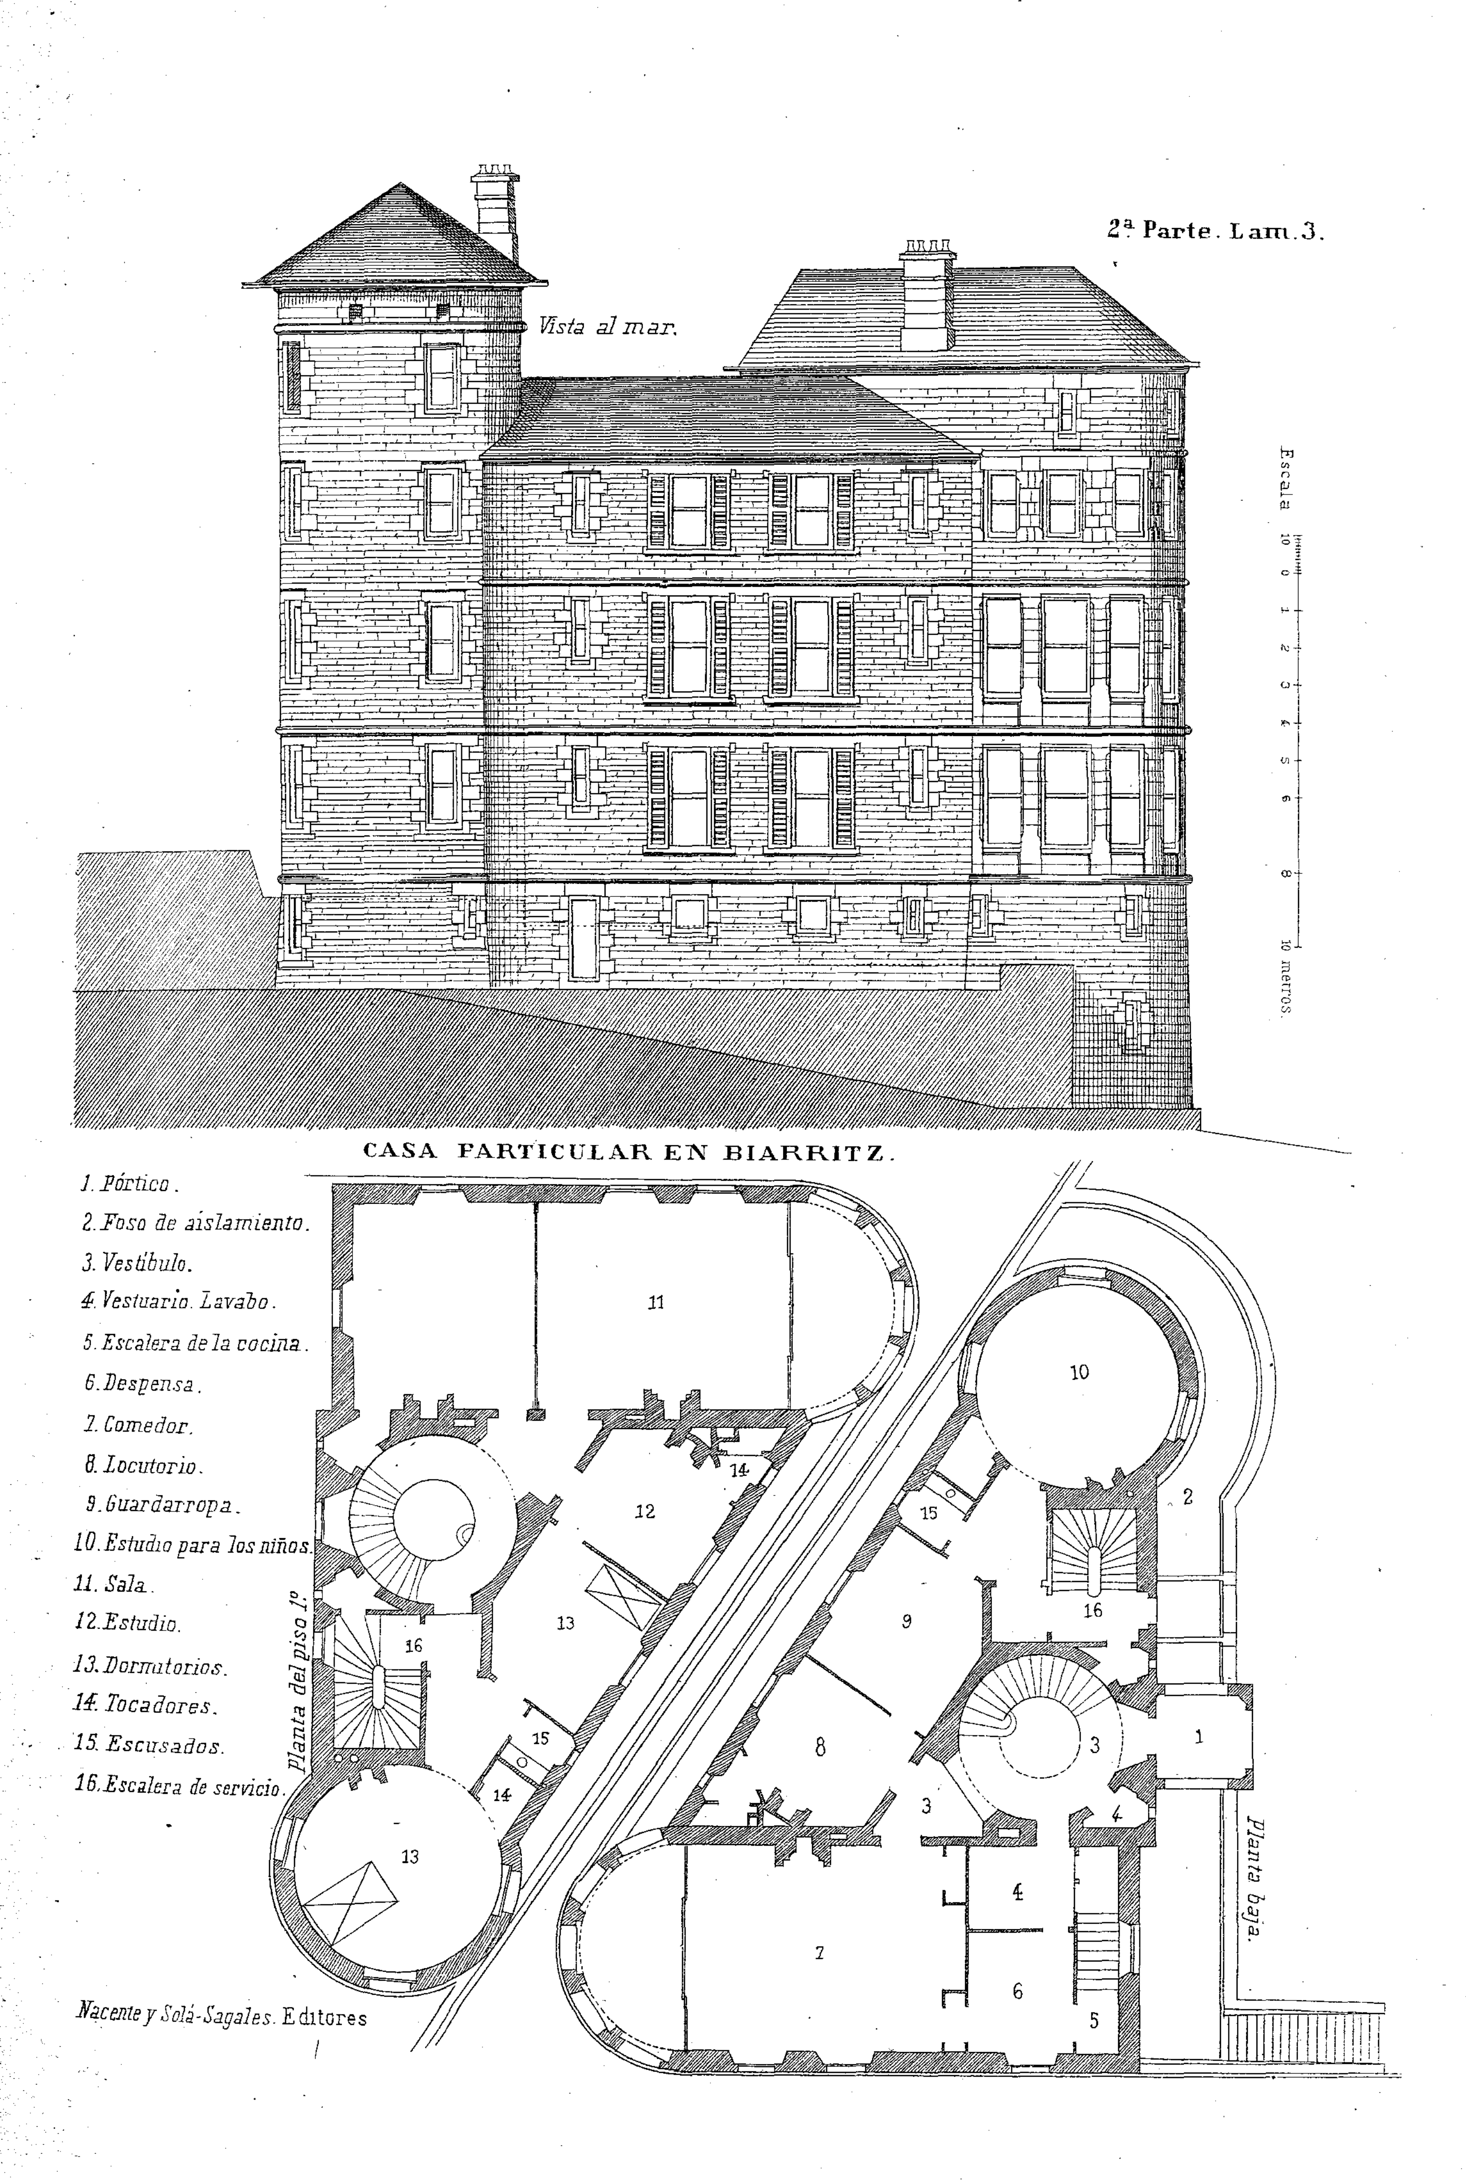


CASA PARTICULAR EN BIARRITZ.

Nacente y Solá-Sagales. Editores

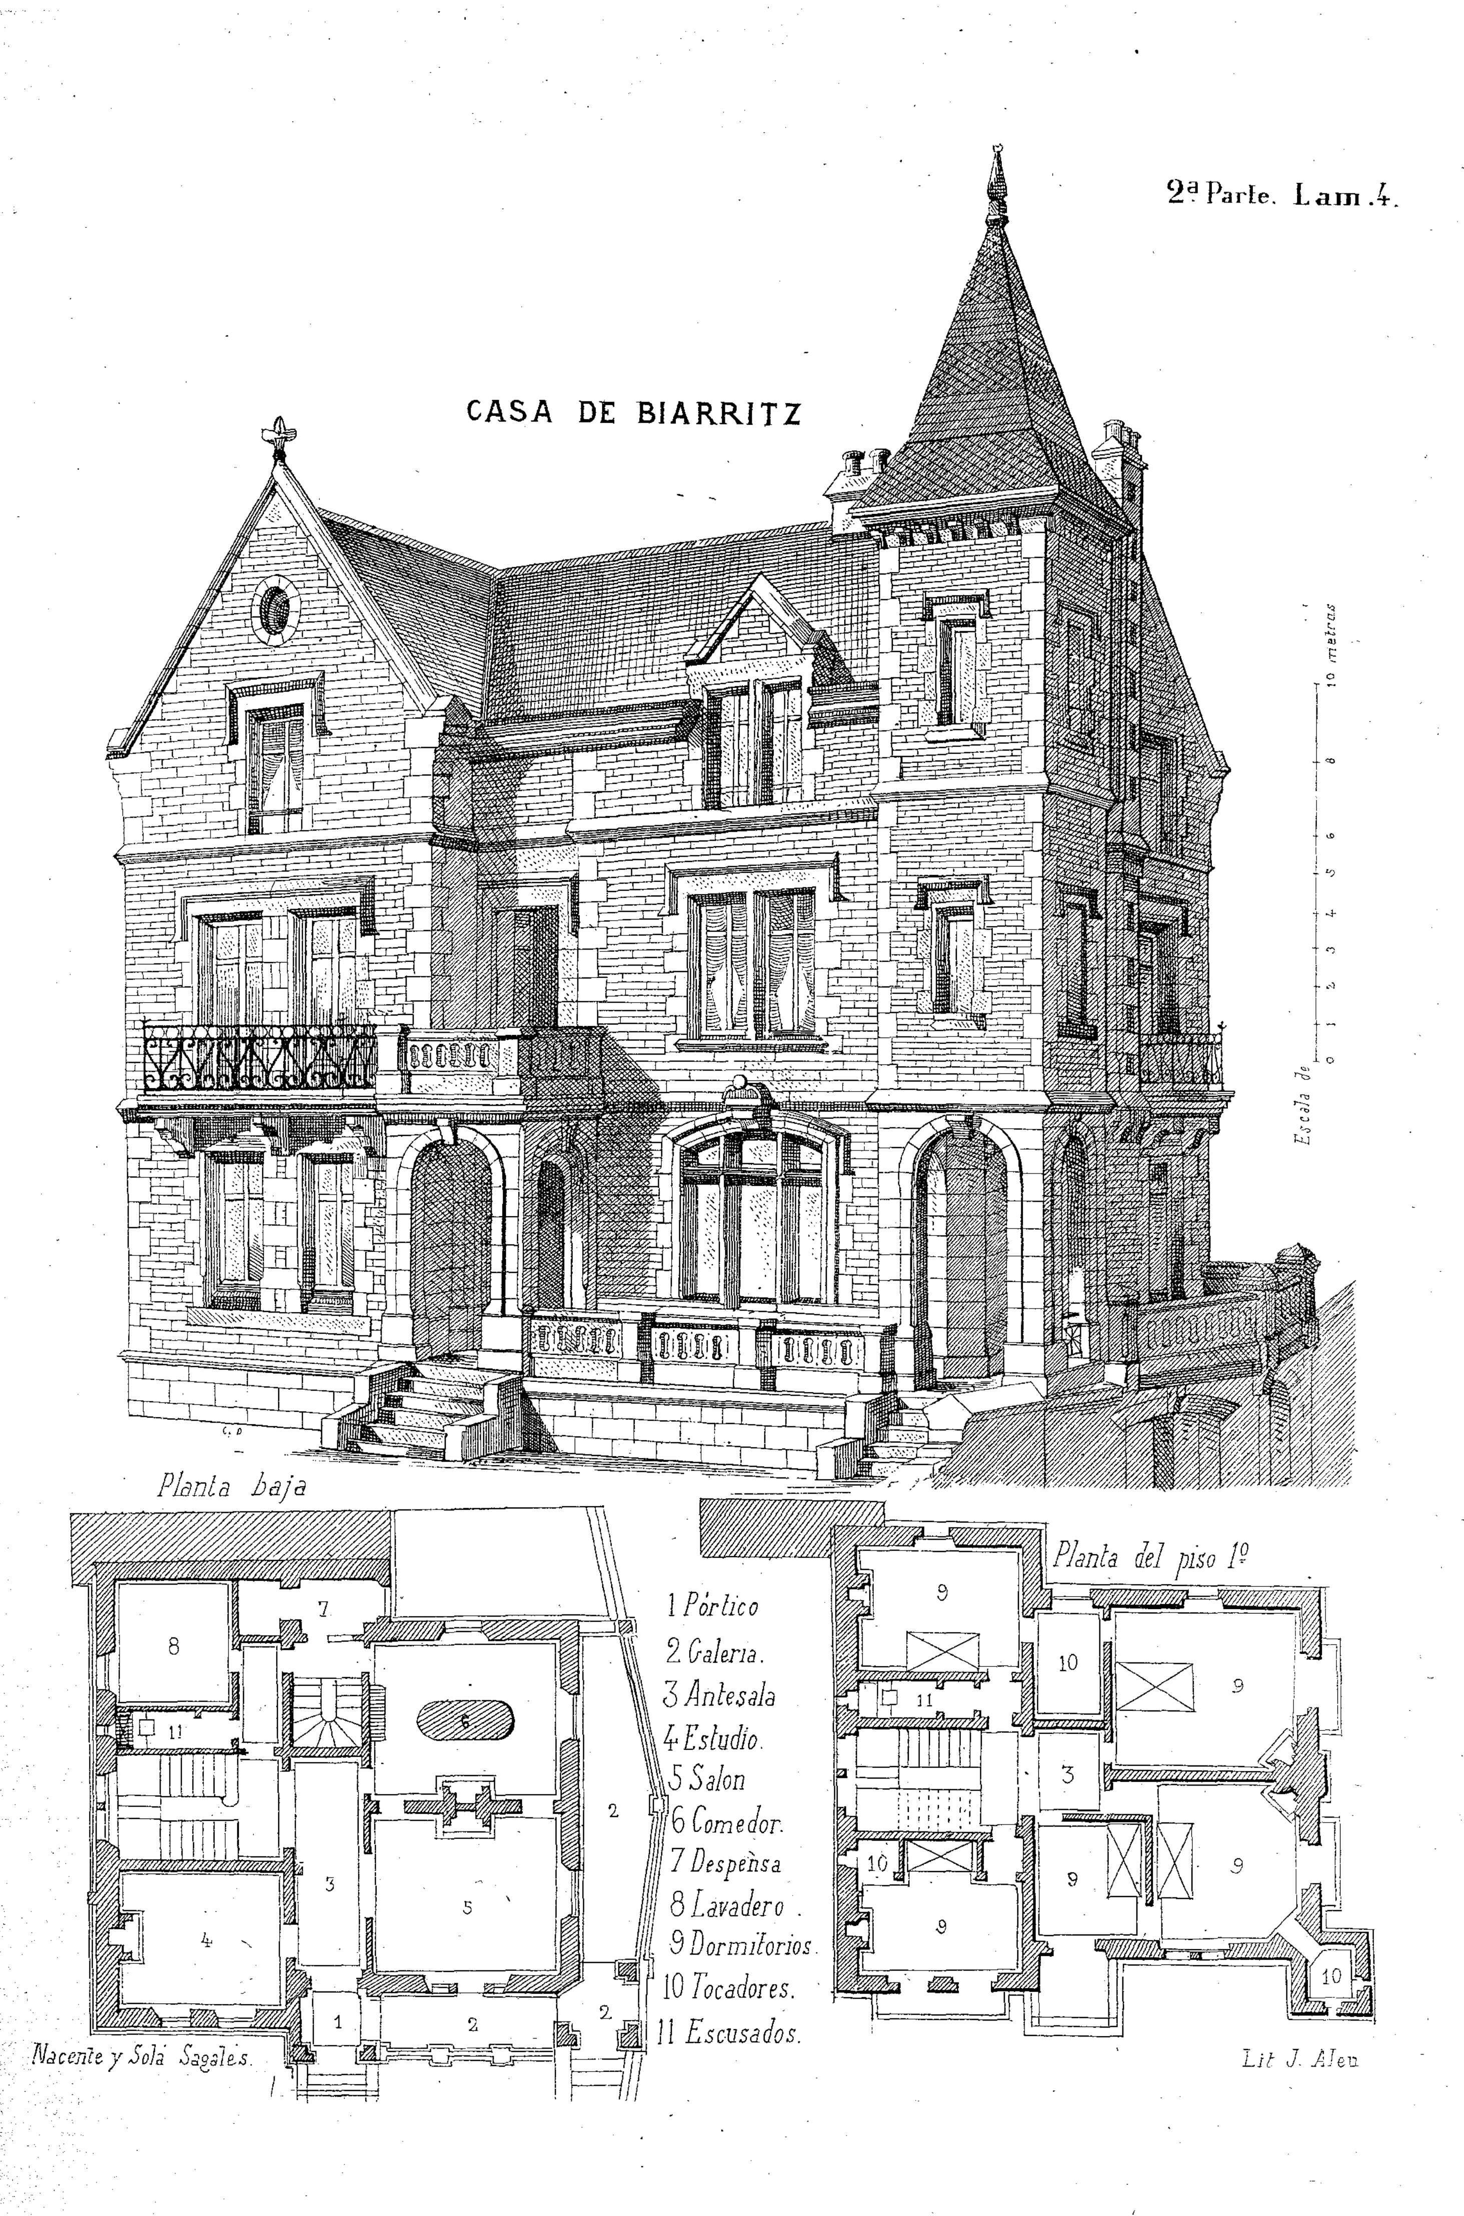
CASA DE BIARRITZ
Escala de 10 metros
0 1 2 3 4 5 6 8 10
Planta baja
Planta del piso 1º
1 Pórtico
2 Galeria.
3 Antesala
4 Estudio.
5 Salon
6 Comedor.
7 Despensa
8 Lavadero.
9 Dormitorios.
10 Tocadores.
11 Escusados.
Nacente y Solá Sagales.
Lit. J. Aleu


CASTILLA LA NUEVA.

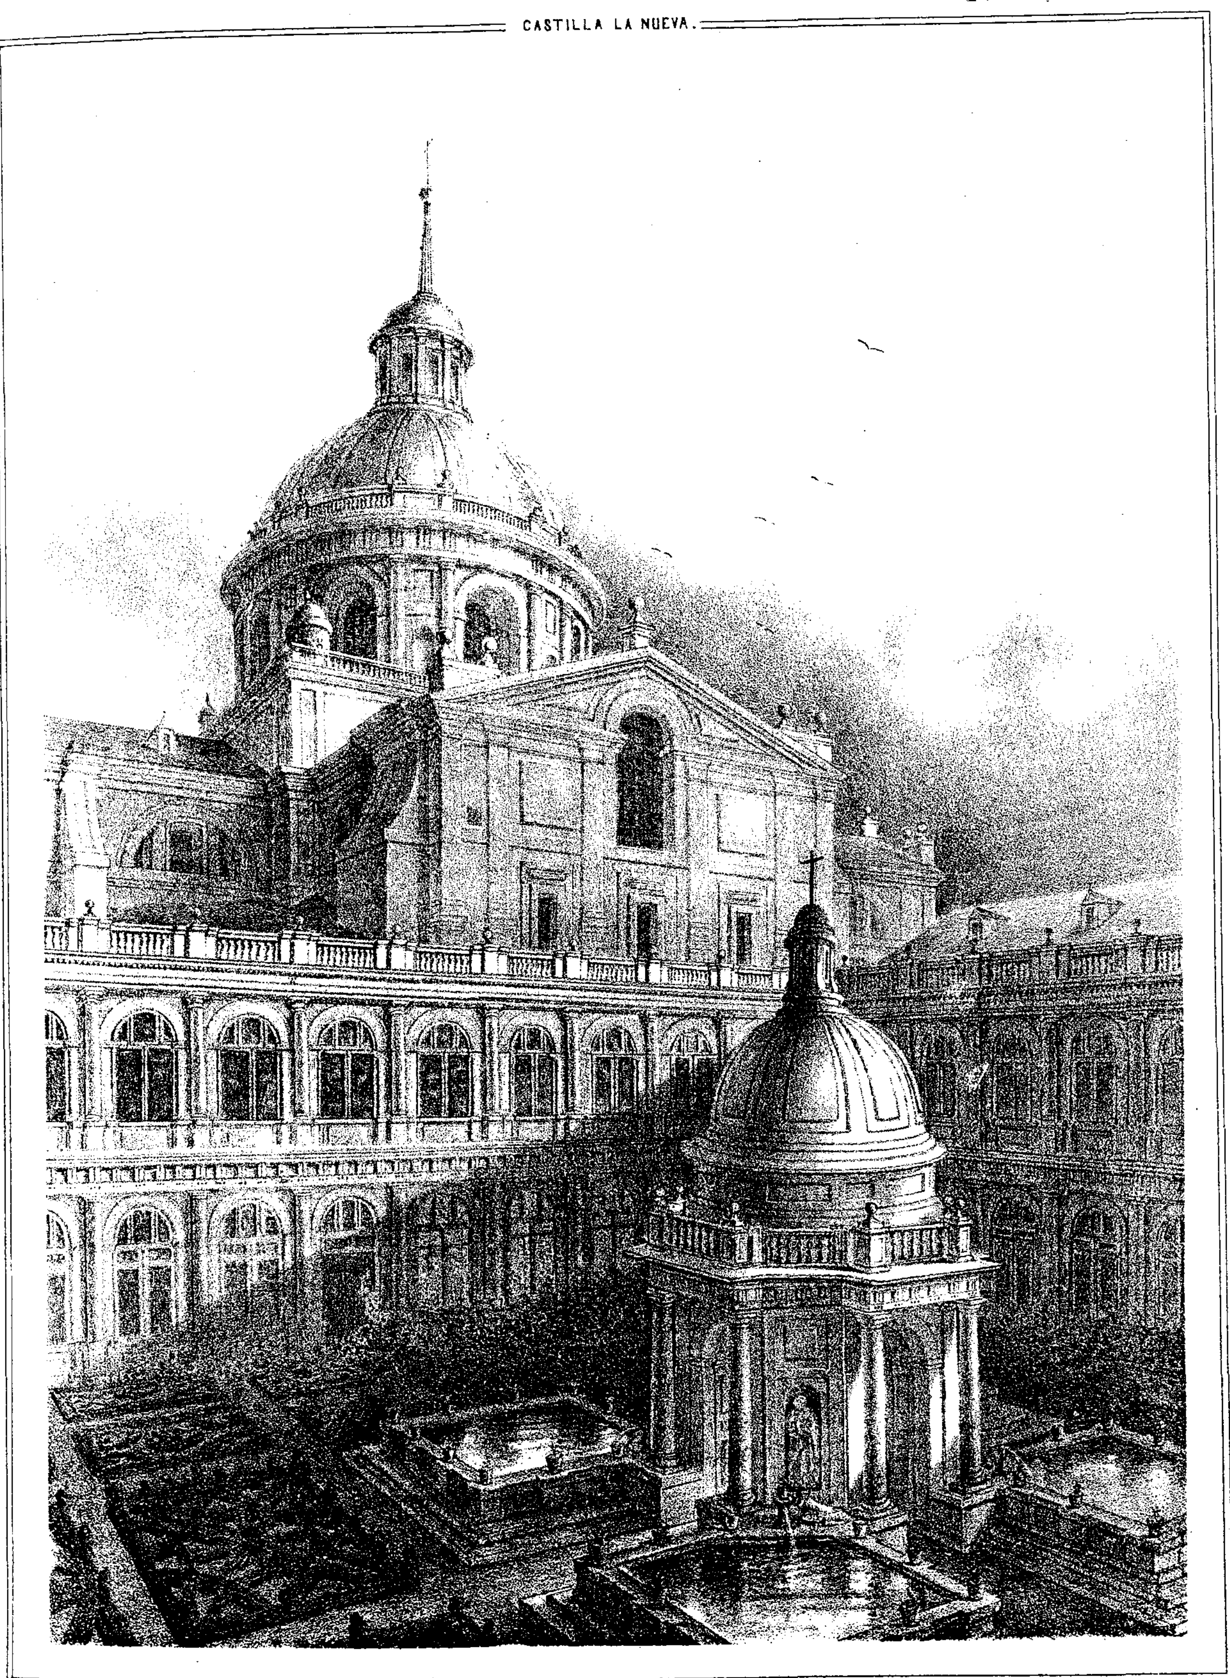

I. Monrós y Cª. Lit. J. Aleu.


ESCORIAL.

(Patio de los Evangelistas.)

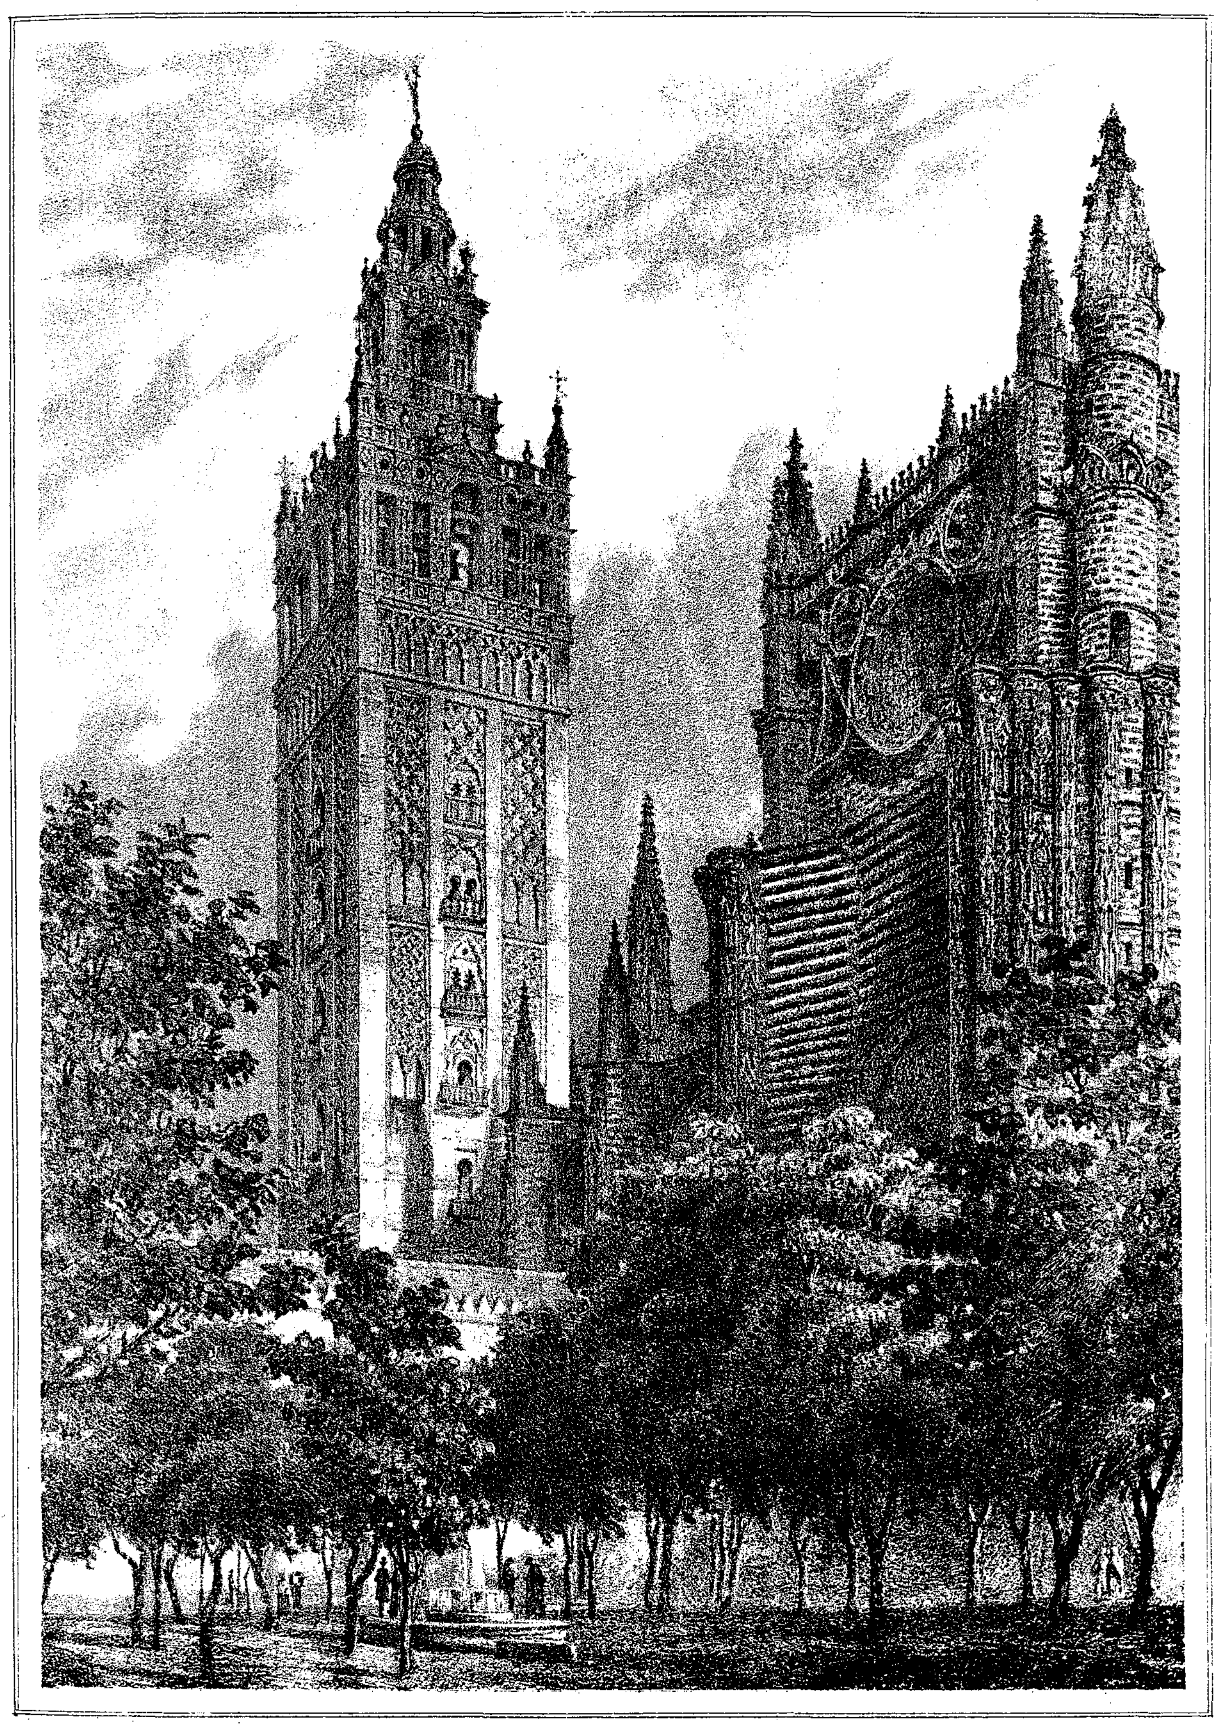

I. Monrós y C.ª — Lit. J. Aleu


LA GIRALDA DESDE EL CLAUSTRO DE LA CATEDRAL
(Sevilla.)

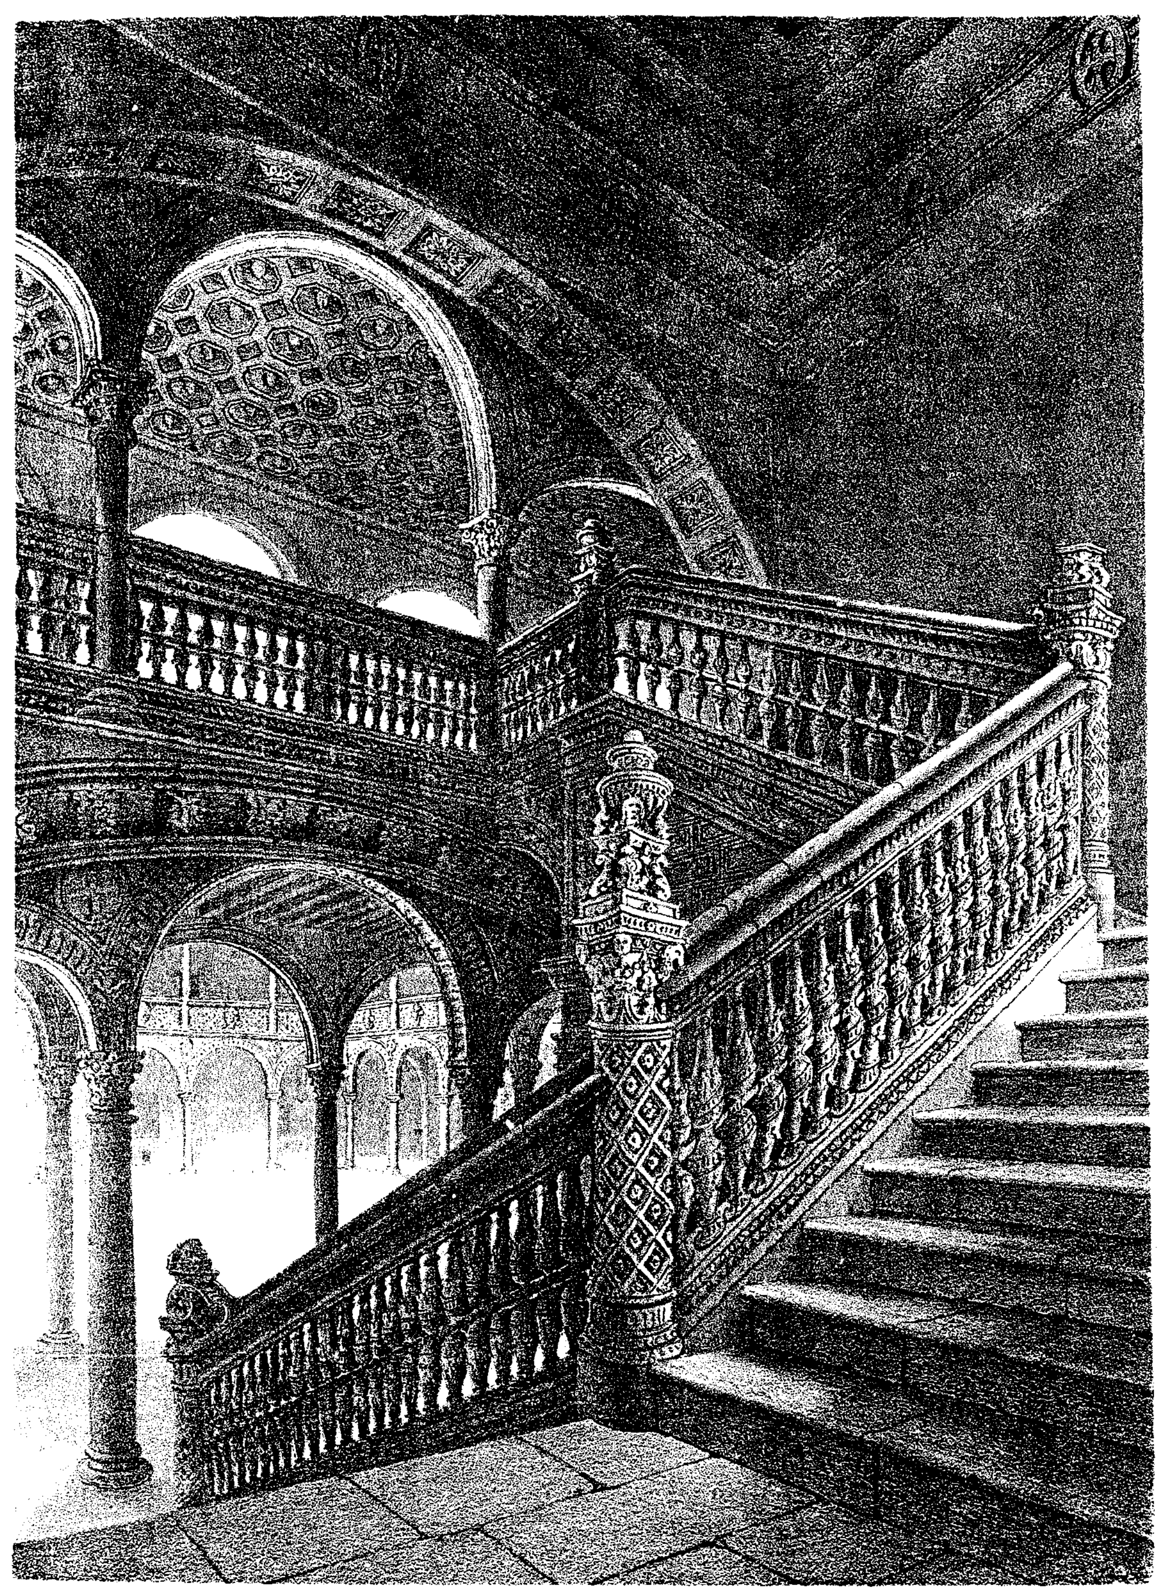

I. Monrós, y Cª


Lit. J. Aleu

ESCALERA DEL HOSPITAL DE EXPÓSITOS.
(Toledo.)

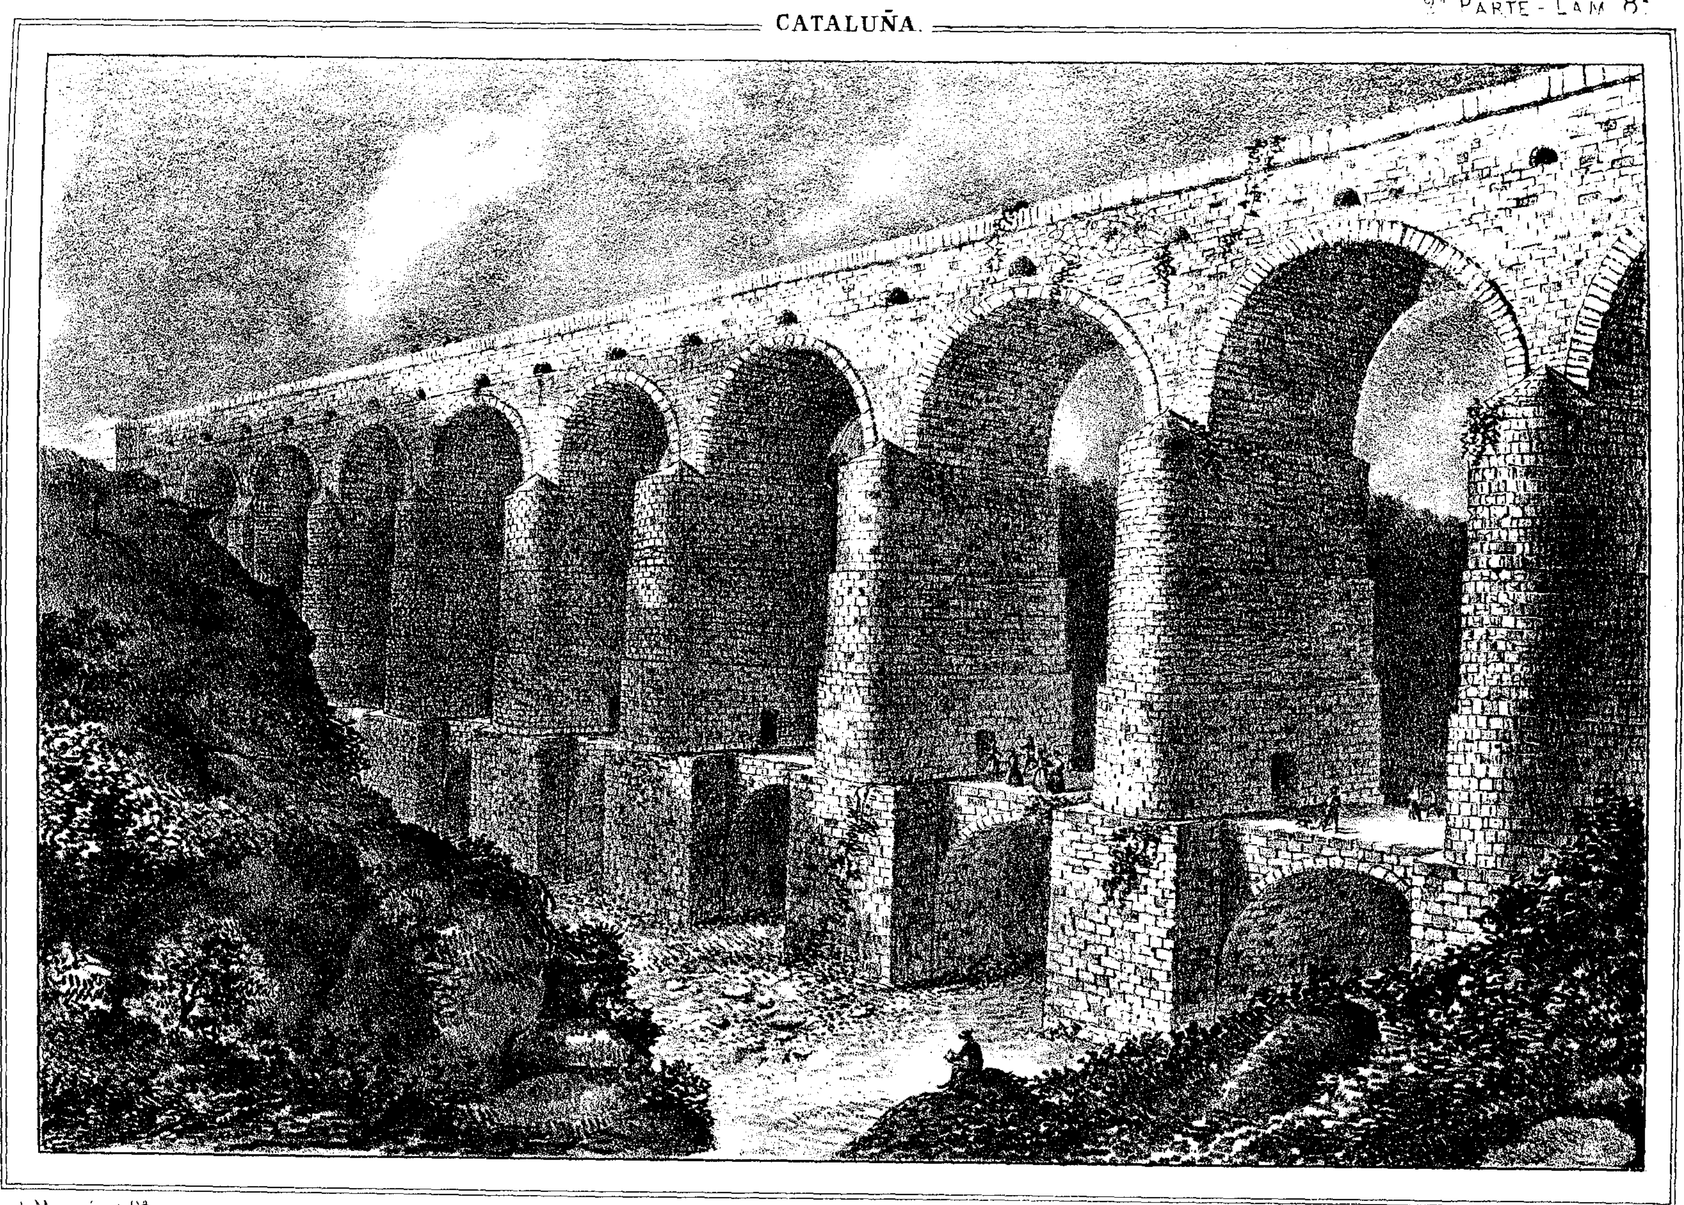

I. Monrós y Cª Lit. J. Aleu.


PUENTE DEL LLADONER

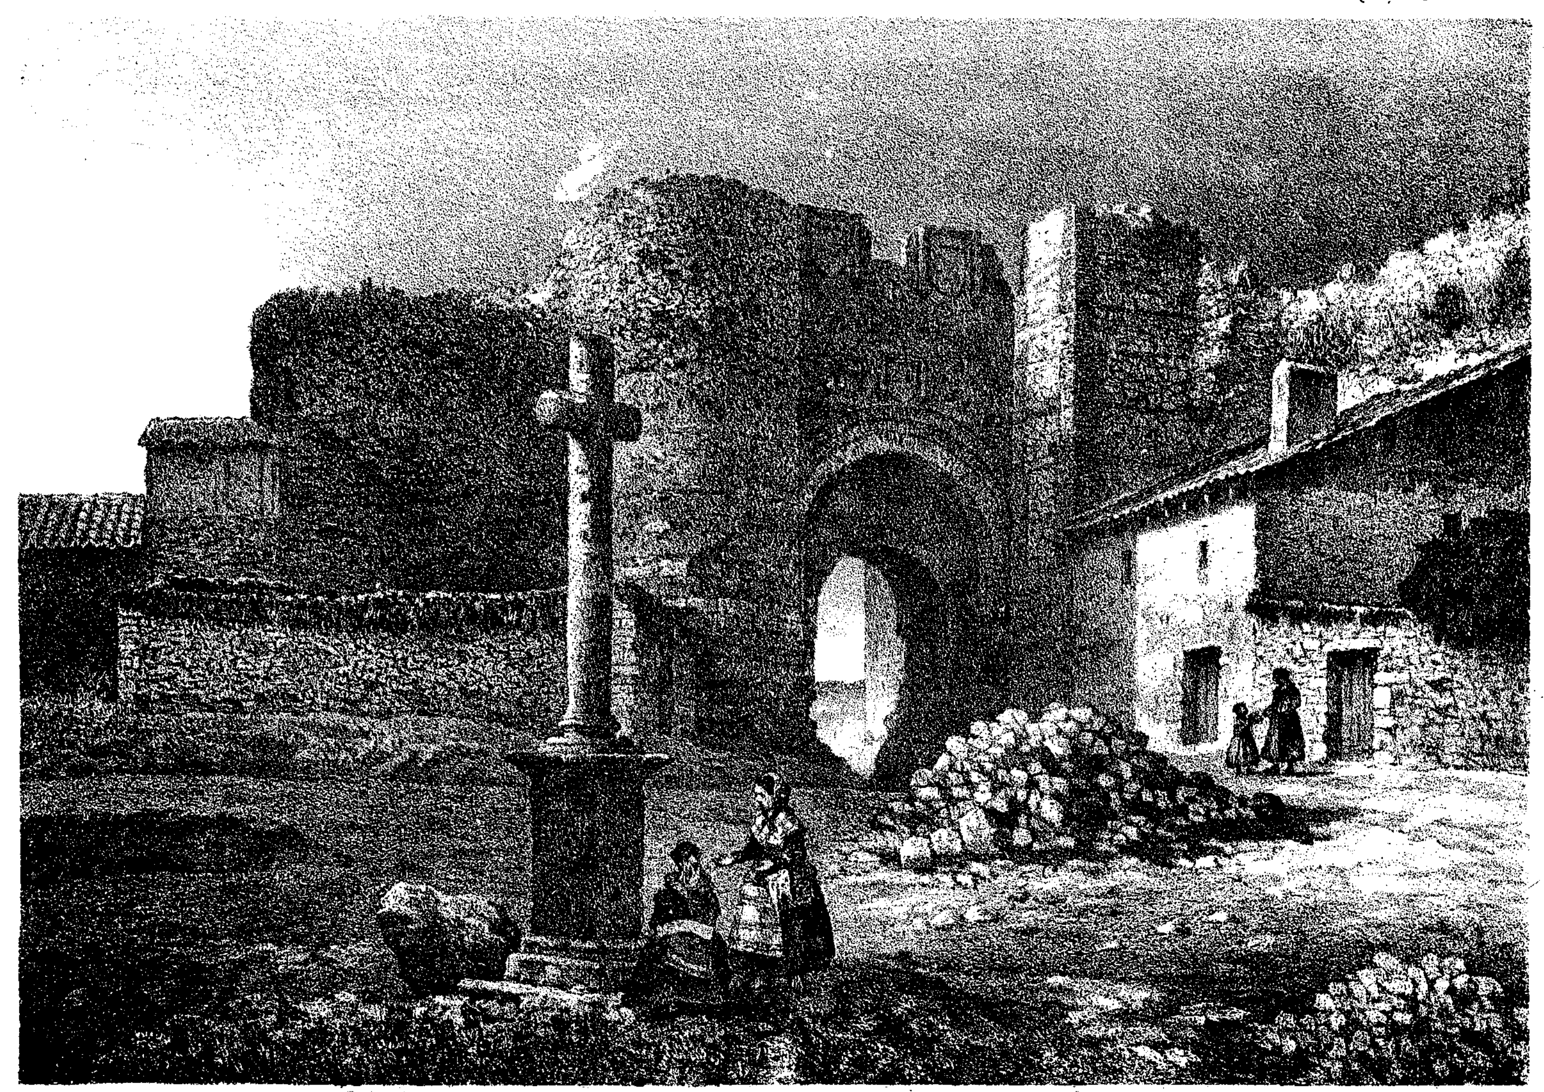

Lit.-Tip. de J. Aleu. I. Monrós y Comp., Editores.

ARCO DE Sn BASILIO.


(CUELLAR.)

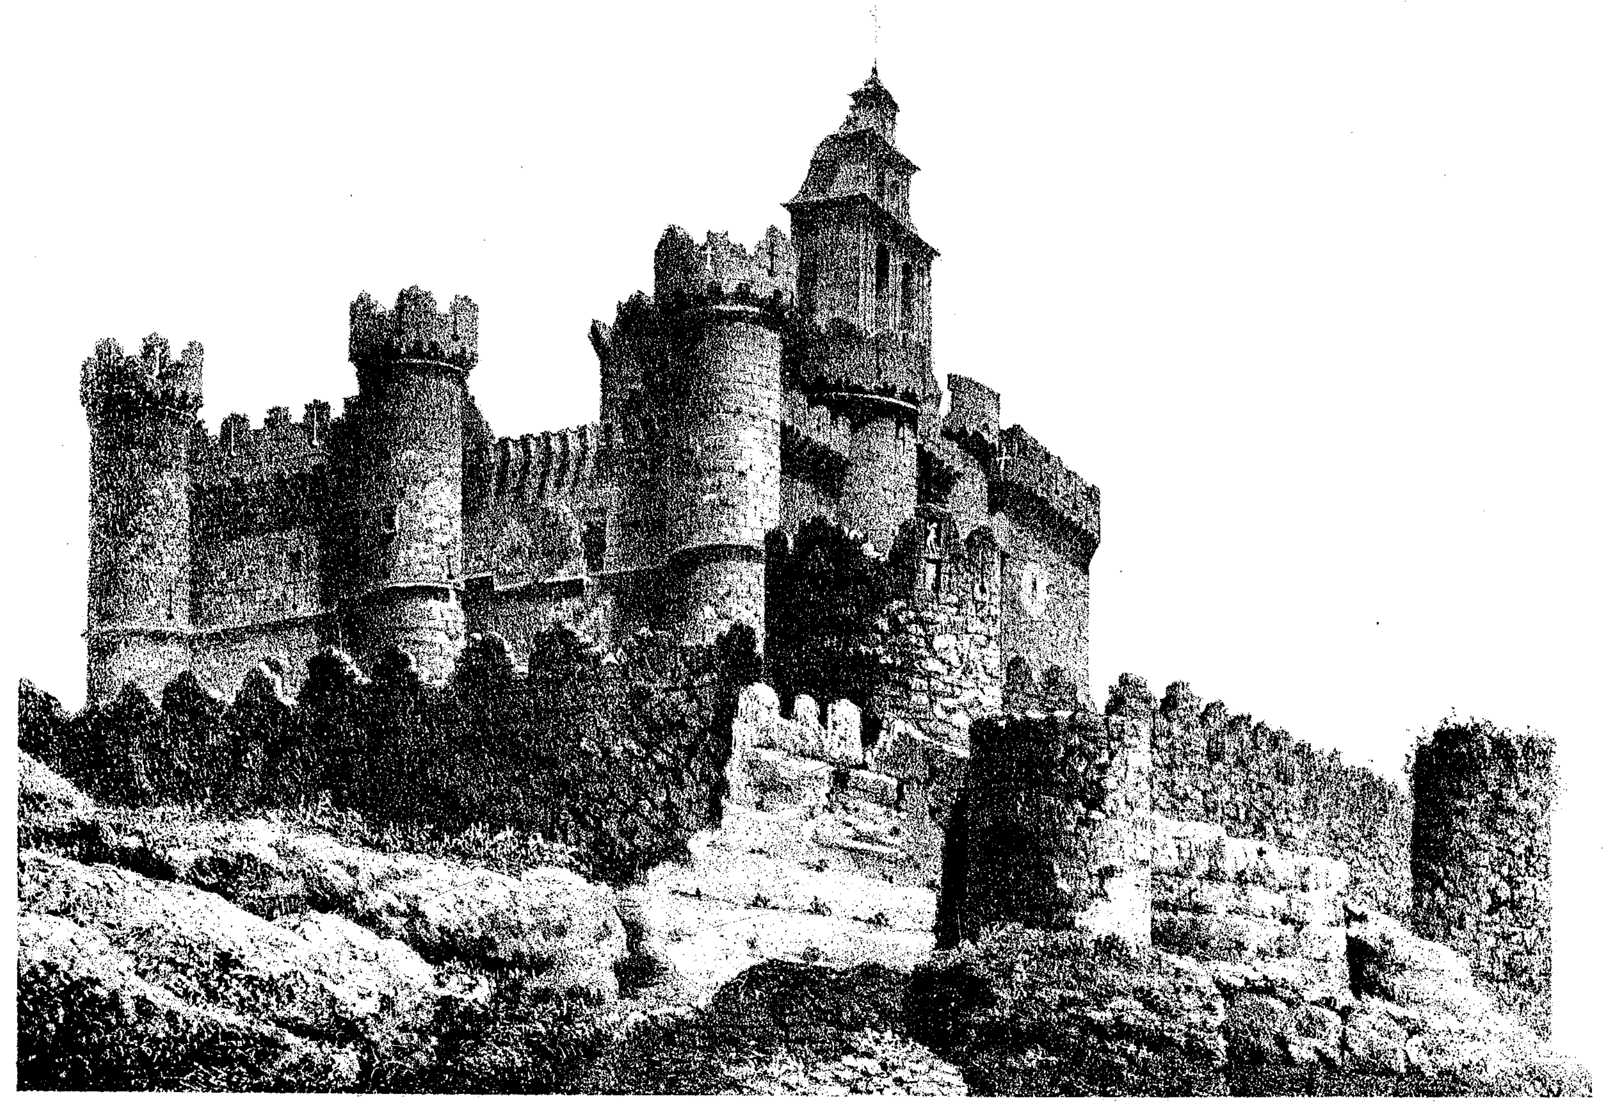

Lit.-Tip. de J. Alen. 1. Monrós y Comp., Editores.


CASTILLO DE TUREGANO.
(SEGOVIA.)

REYNO DE GRANADA

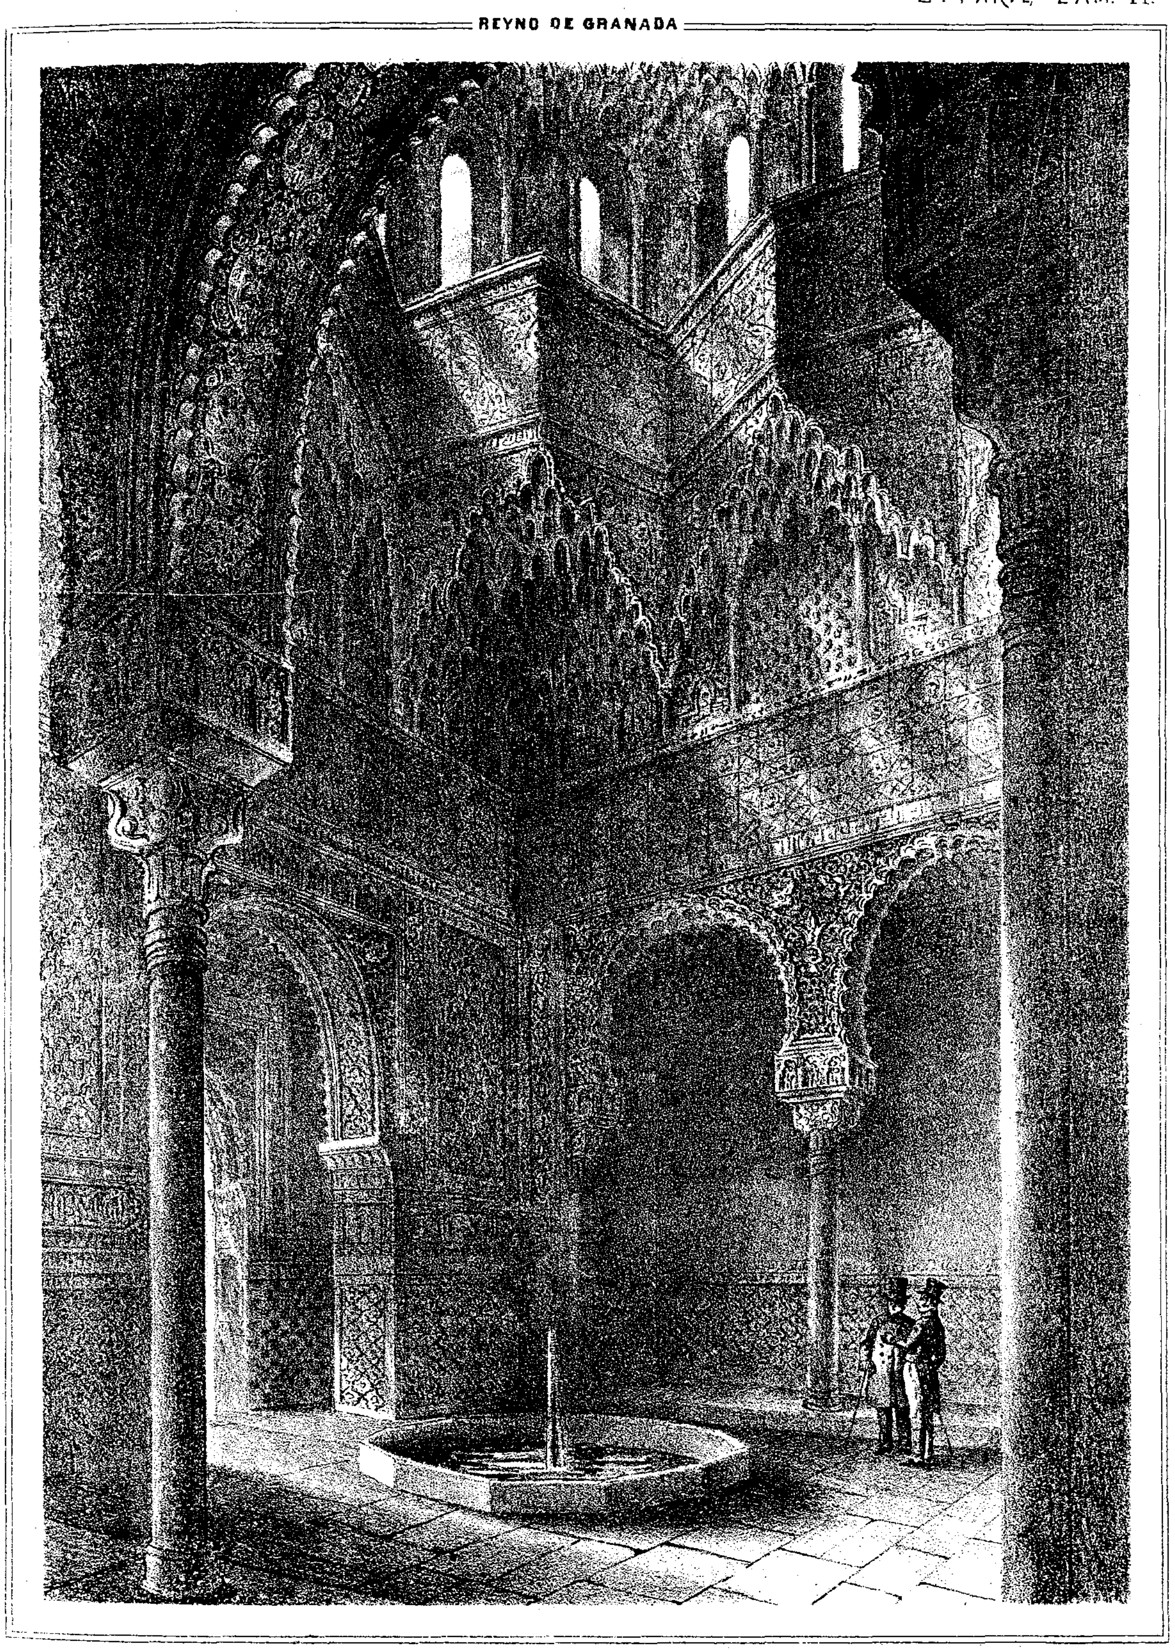

Lit.-Tip. de J. Aleu. Monrós y Comp., Editores.


SALA DE LOS ABENCERRAJES
(Alhambra.)

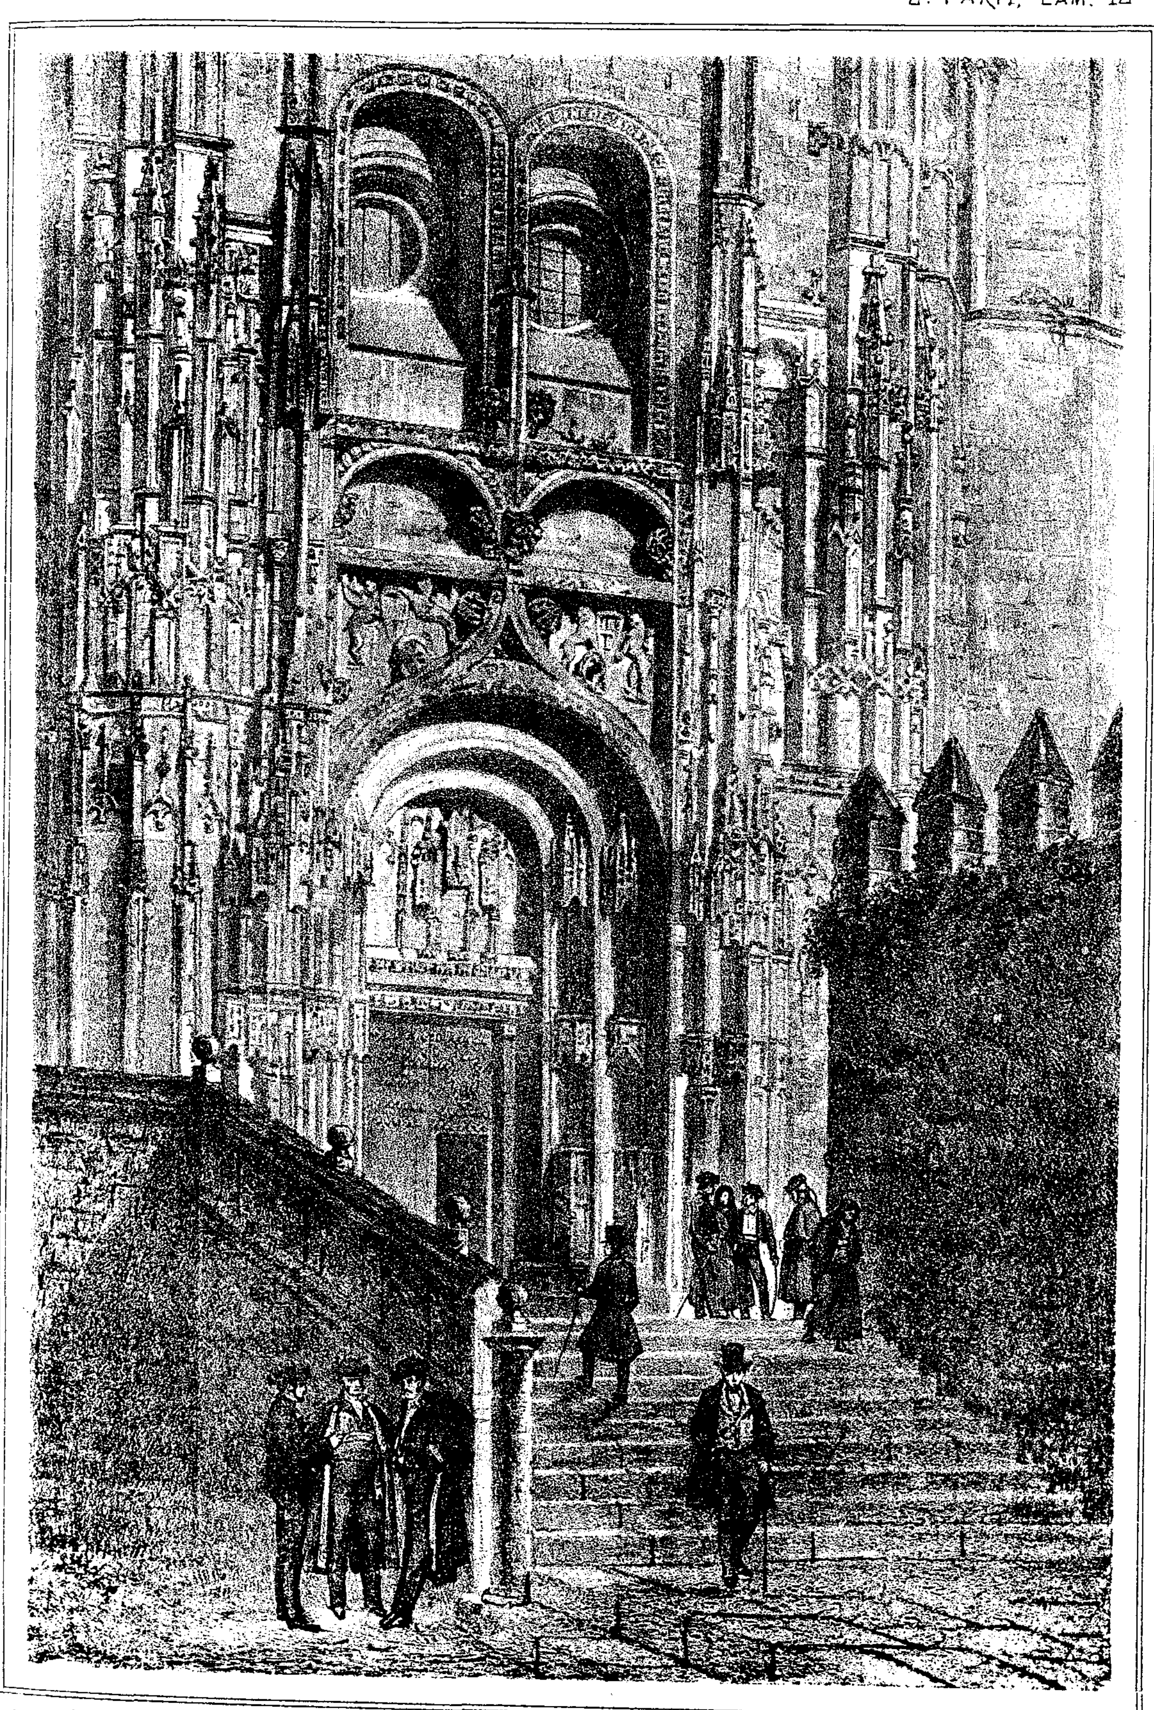


Lit.-Tip. de J. Aleu.

I. Monrós y Comp., Editores.


ARCOS DE LA FRONTERA,
entrada de la Parroquia.

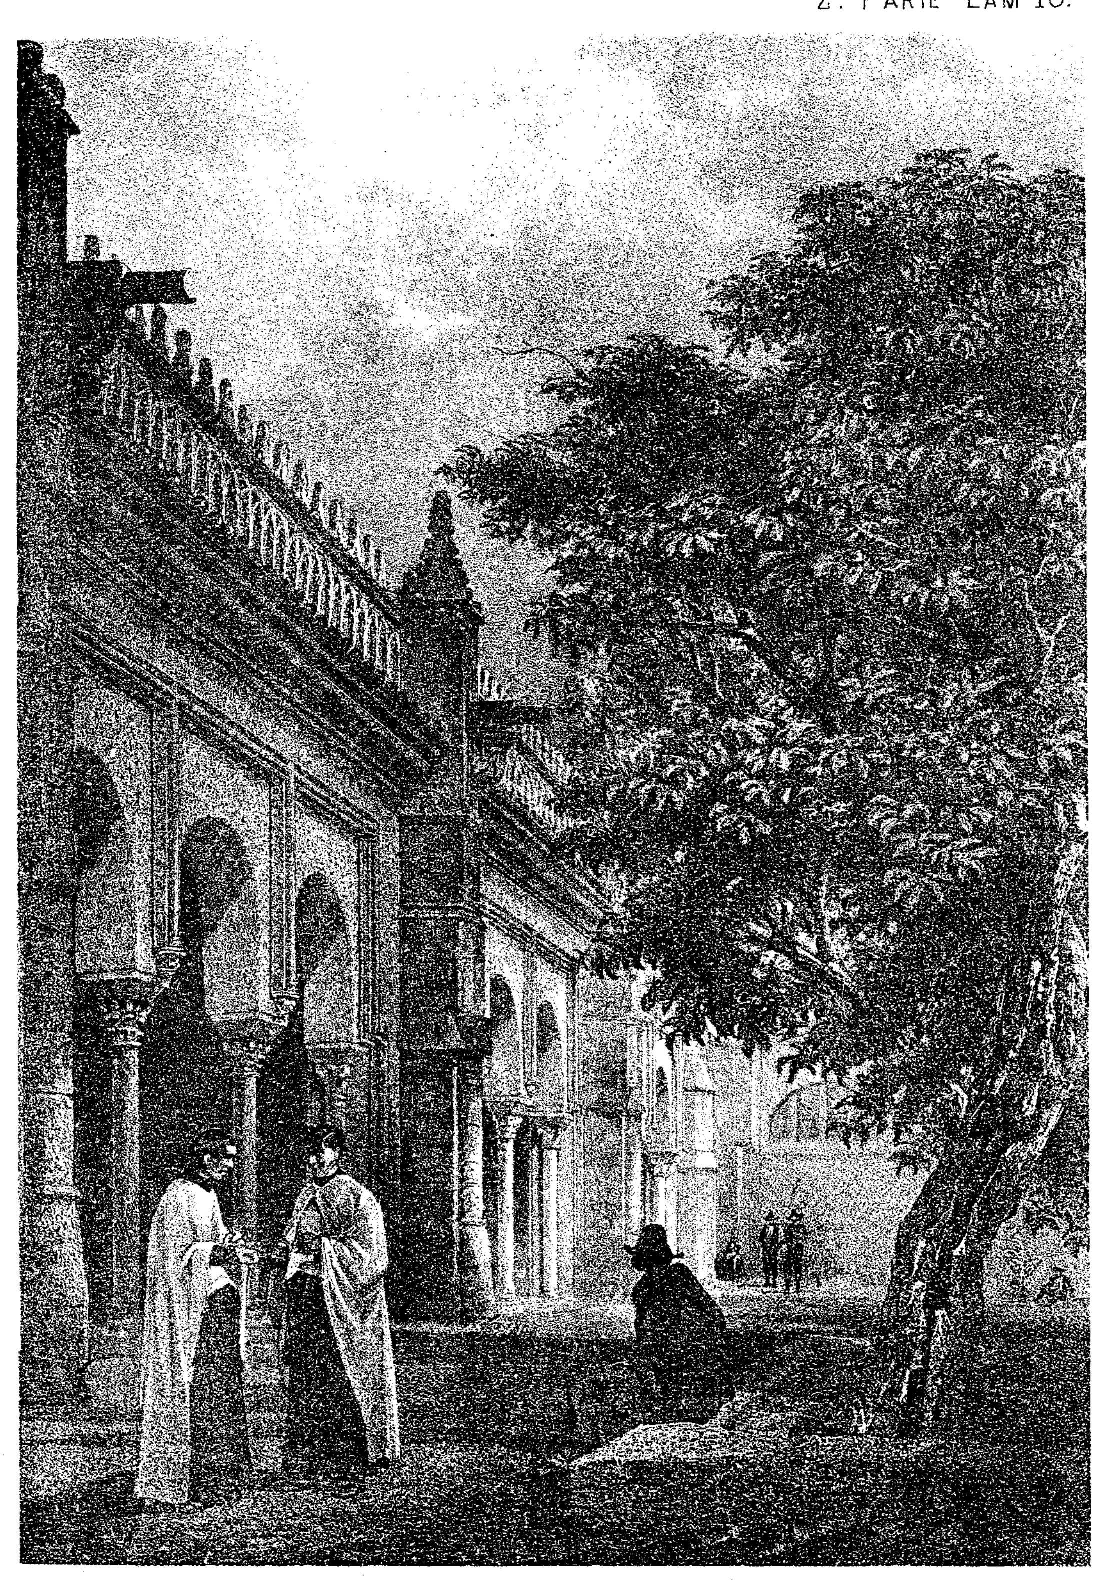


PATIO DE LA CATEDRAL
(Cordoba)

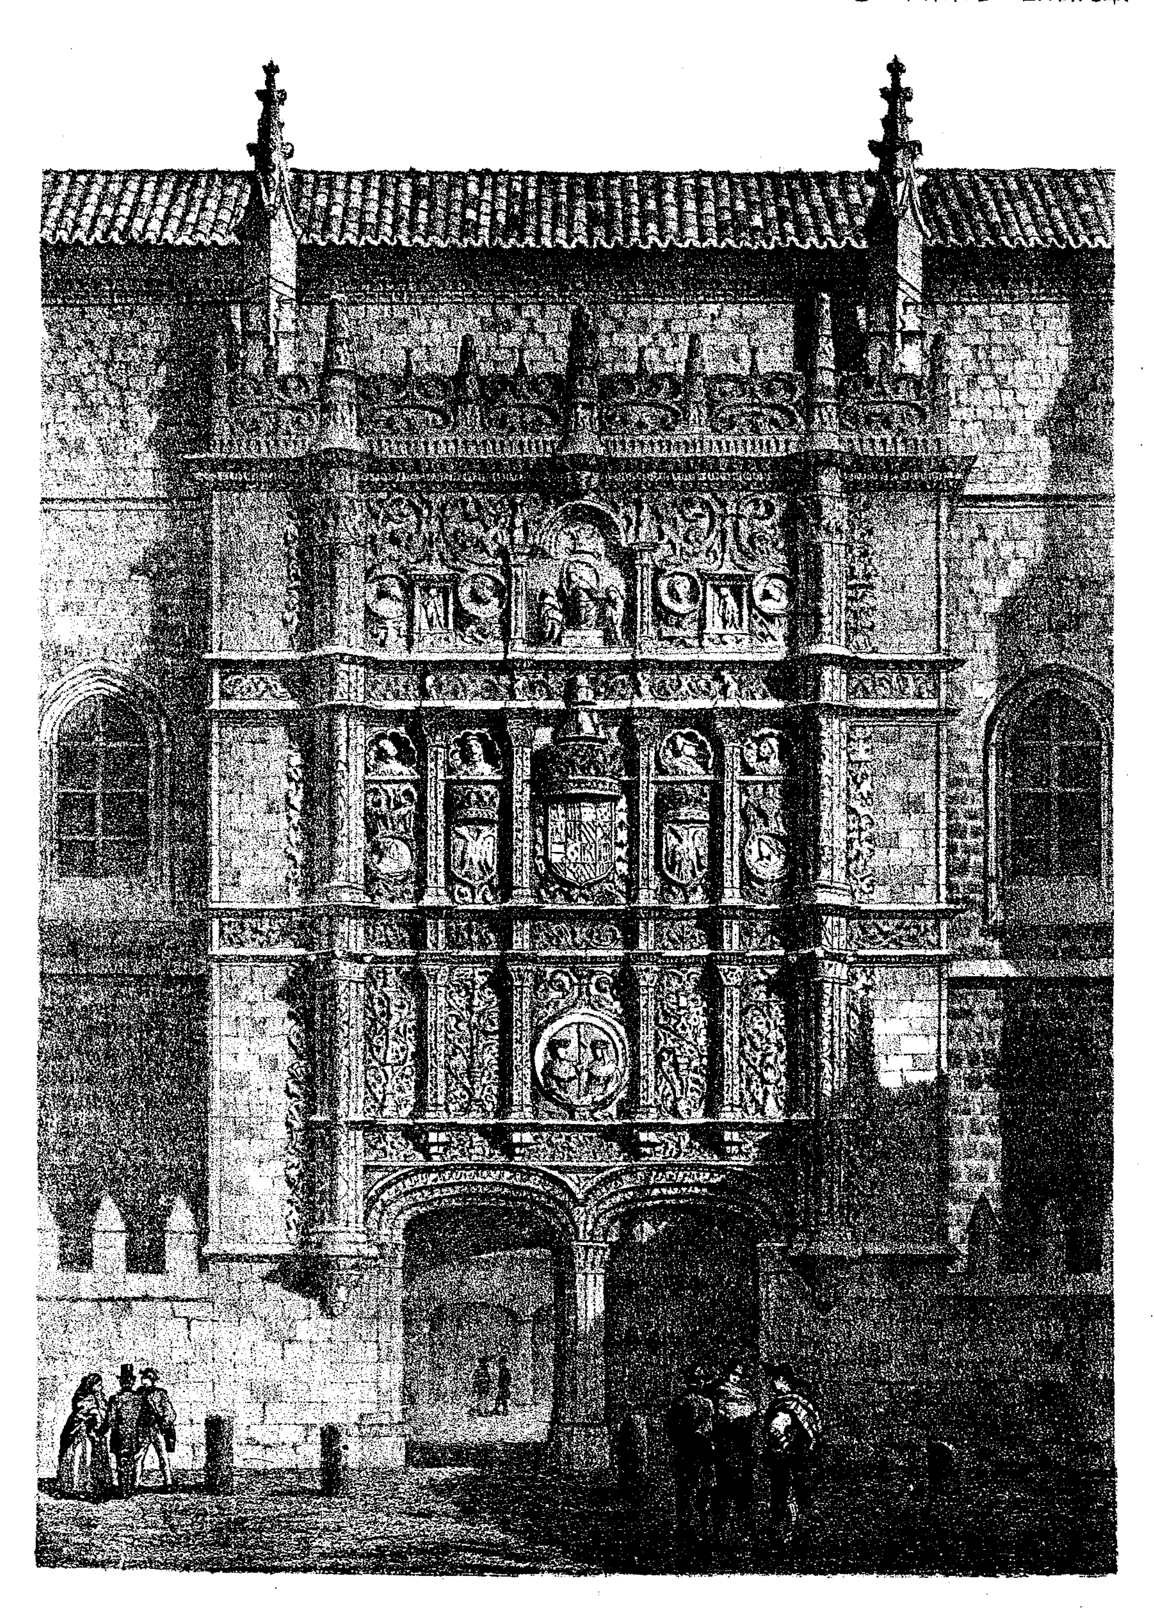


UNIVERSIDAD DE SALAMANCA.

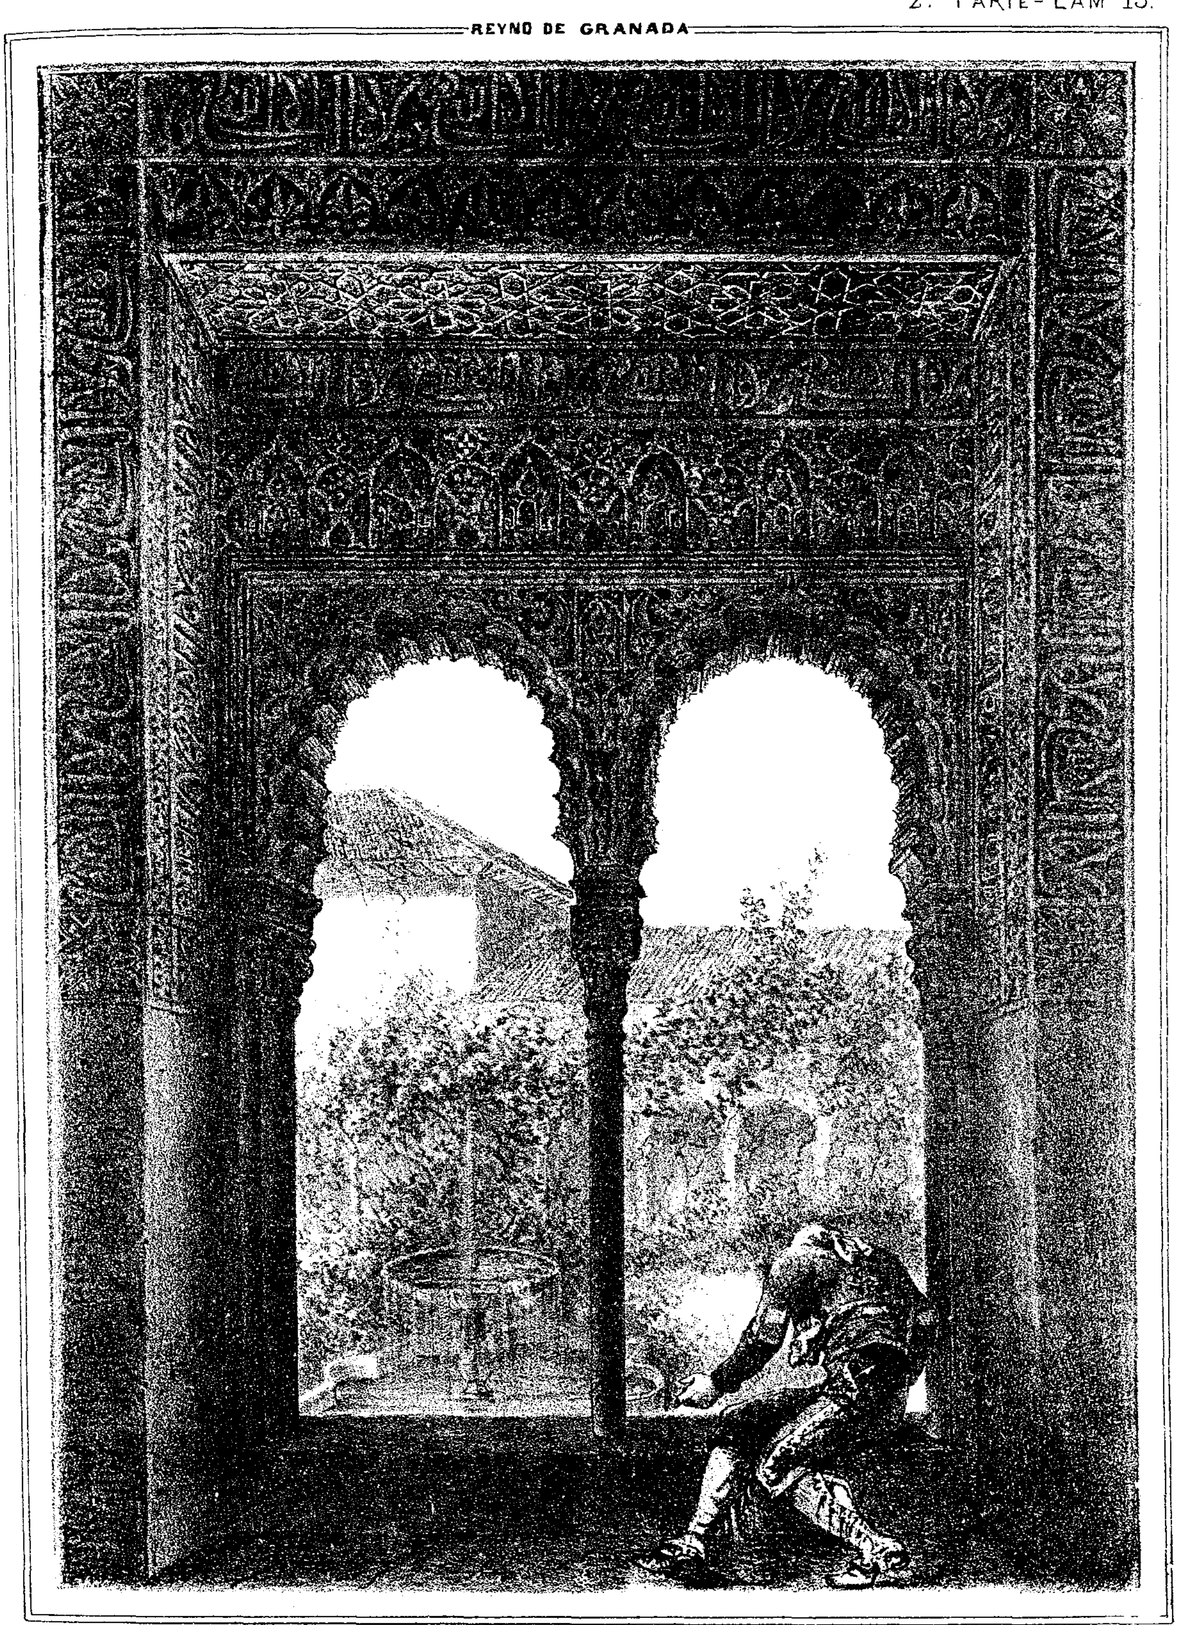

JARDIN DE LINDARAJA,
(desde una ventana de las dos hermanas)

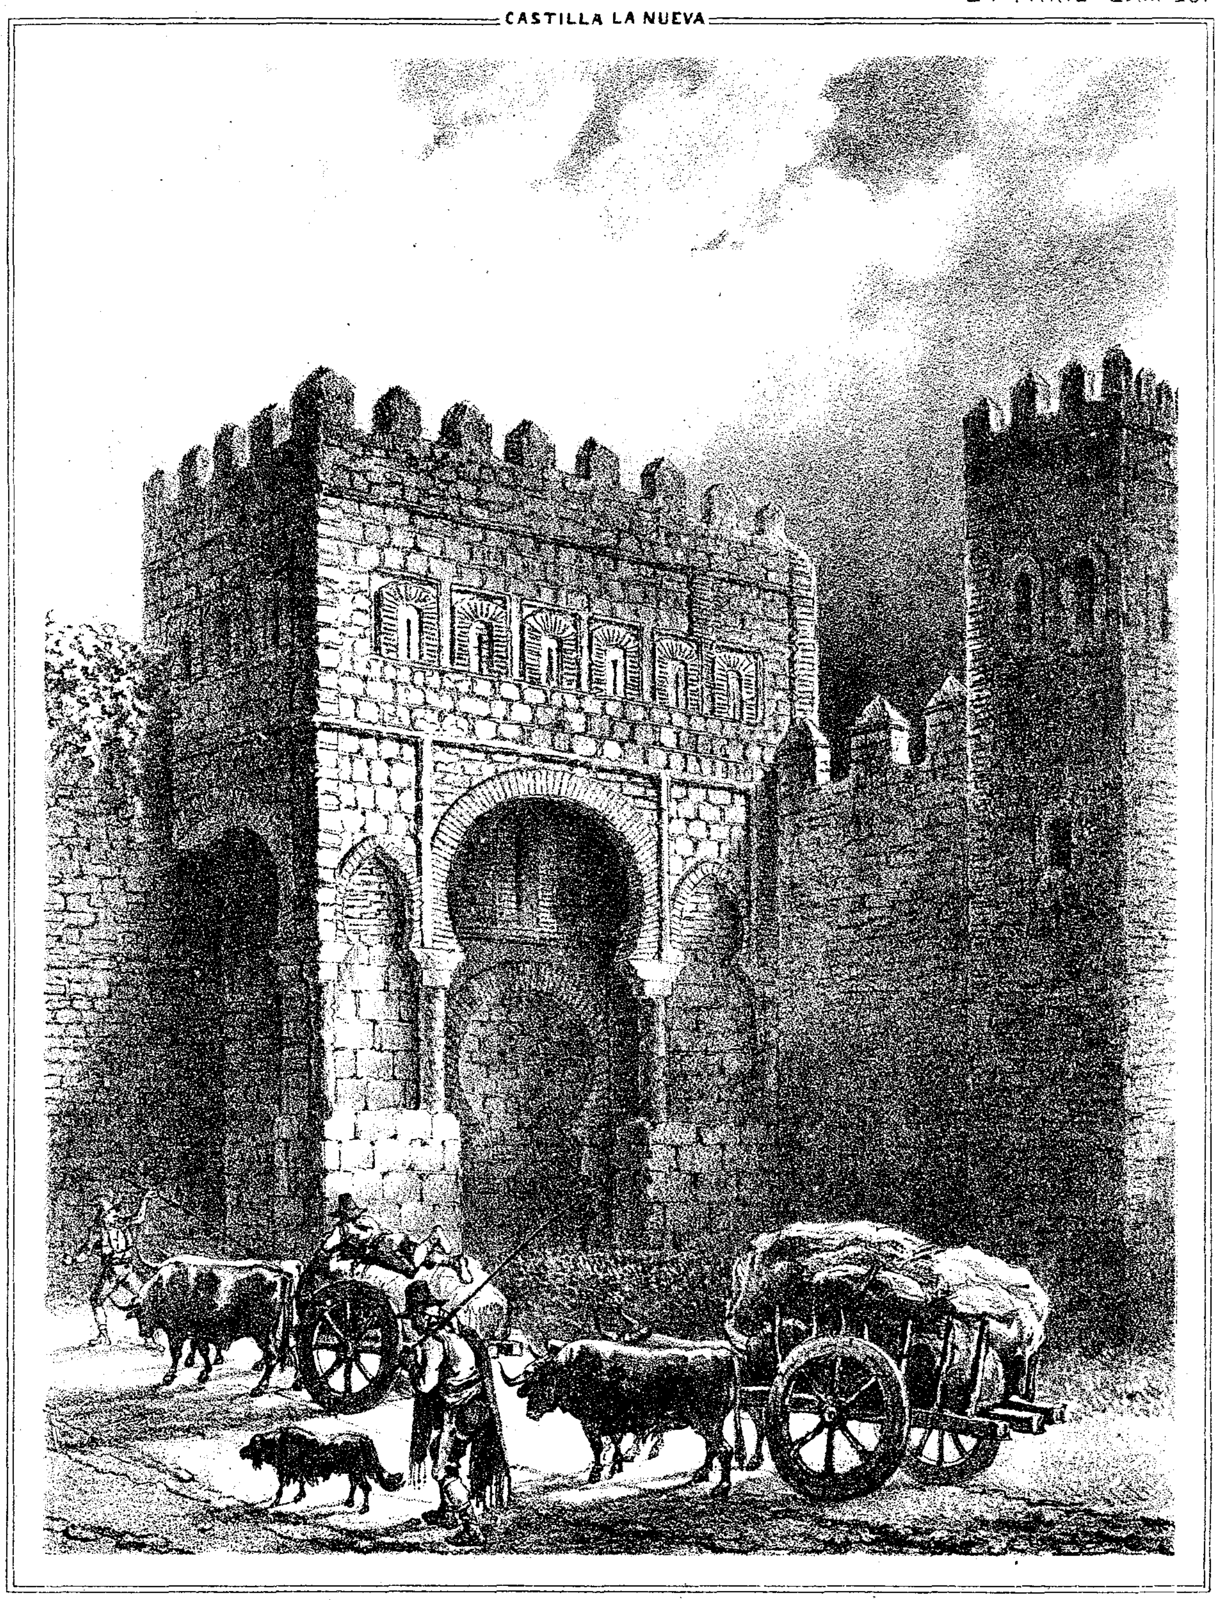


TOLEDO
(Puerta de Visagra.)

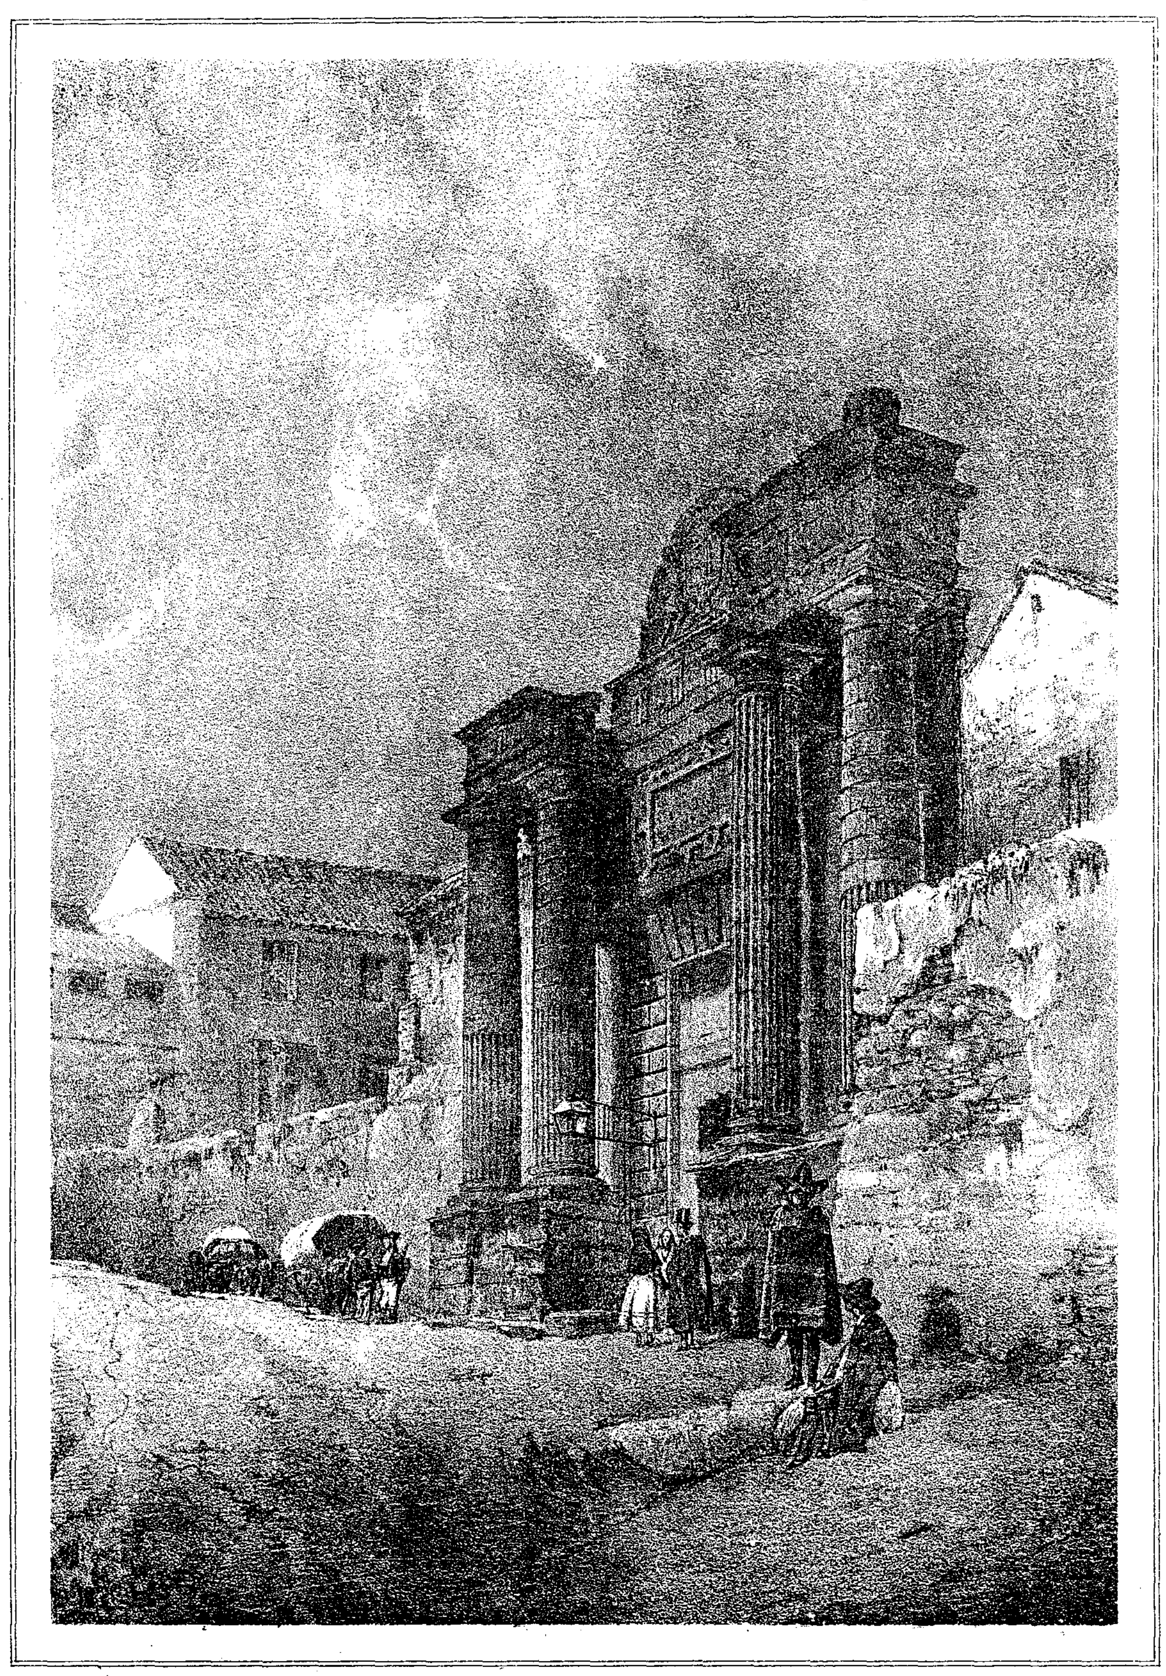

I. Monrós y Cª   Lit. J. Aleu.

PUERTA DE SEVILLA.
(Córdoba.)

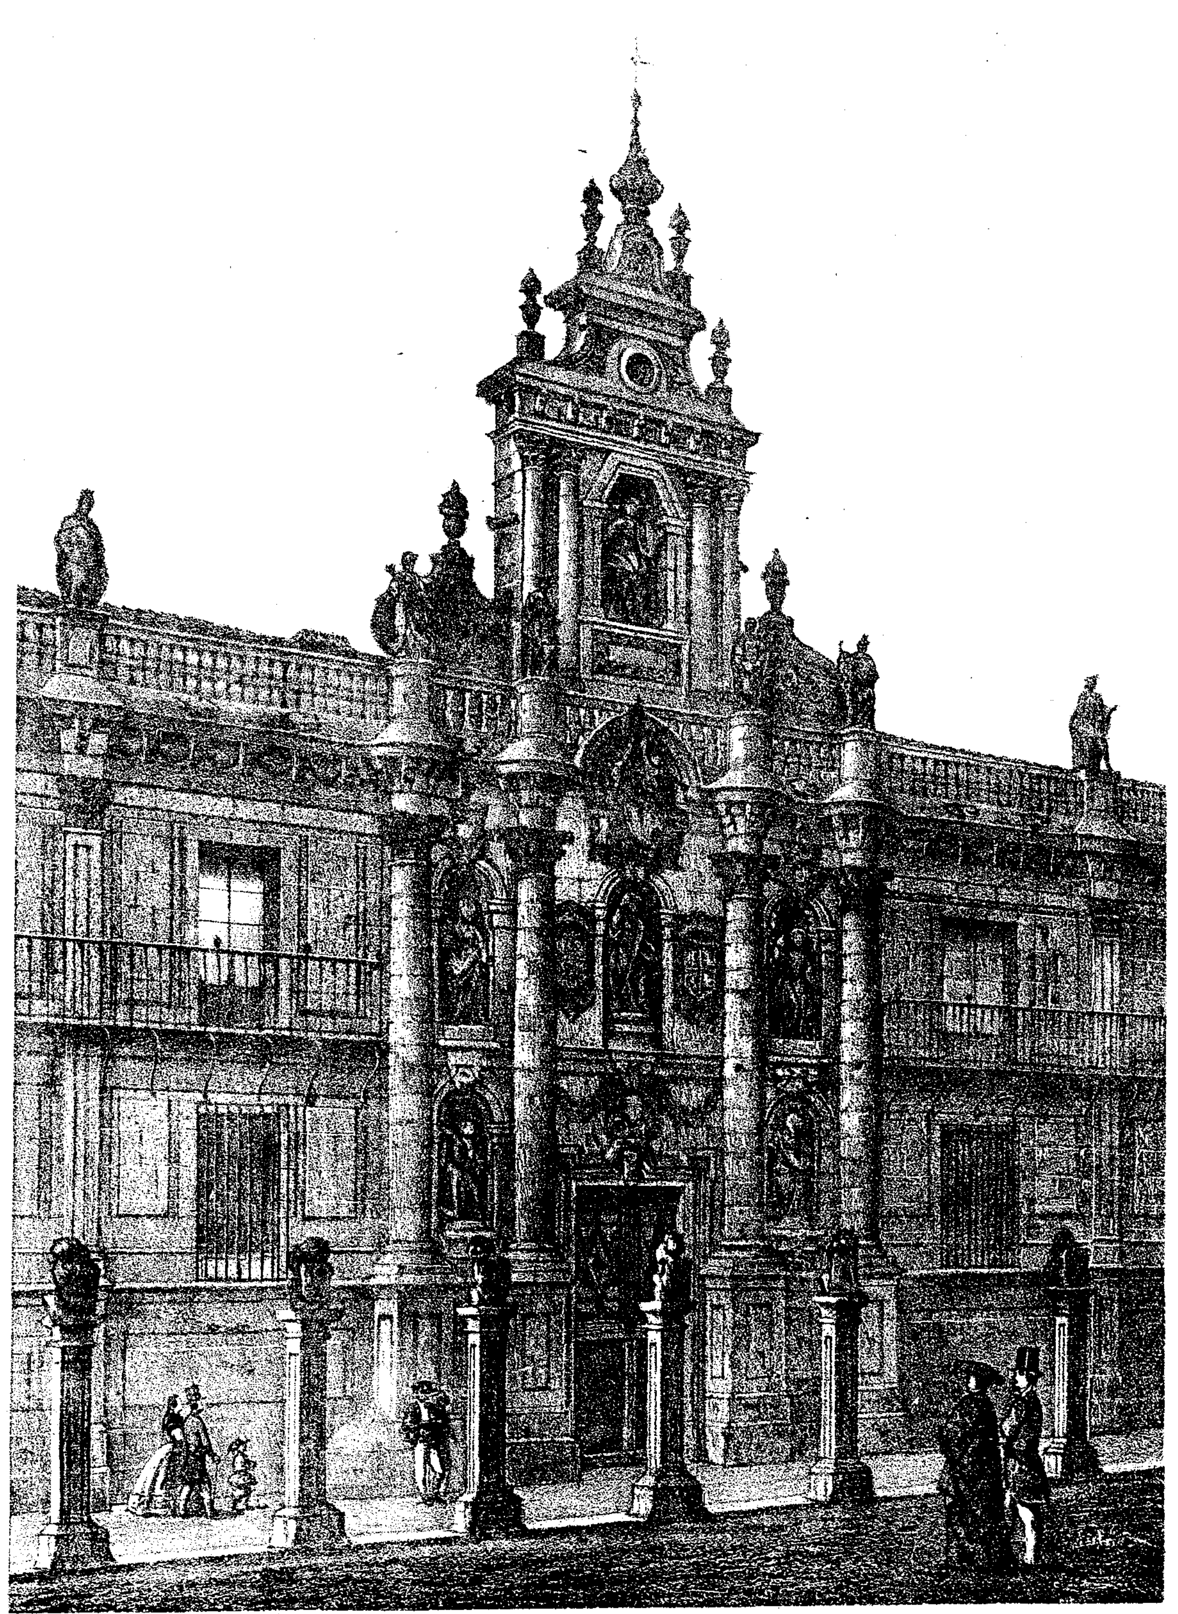


I. Monrós y Cª

Lit. J. Aleu.

UNIVERSIDAD.


(Valladolid).

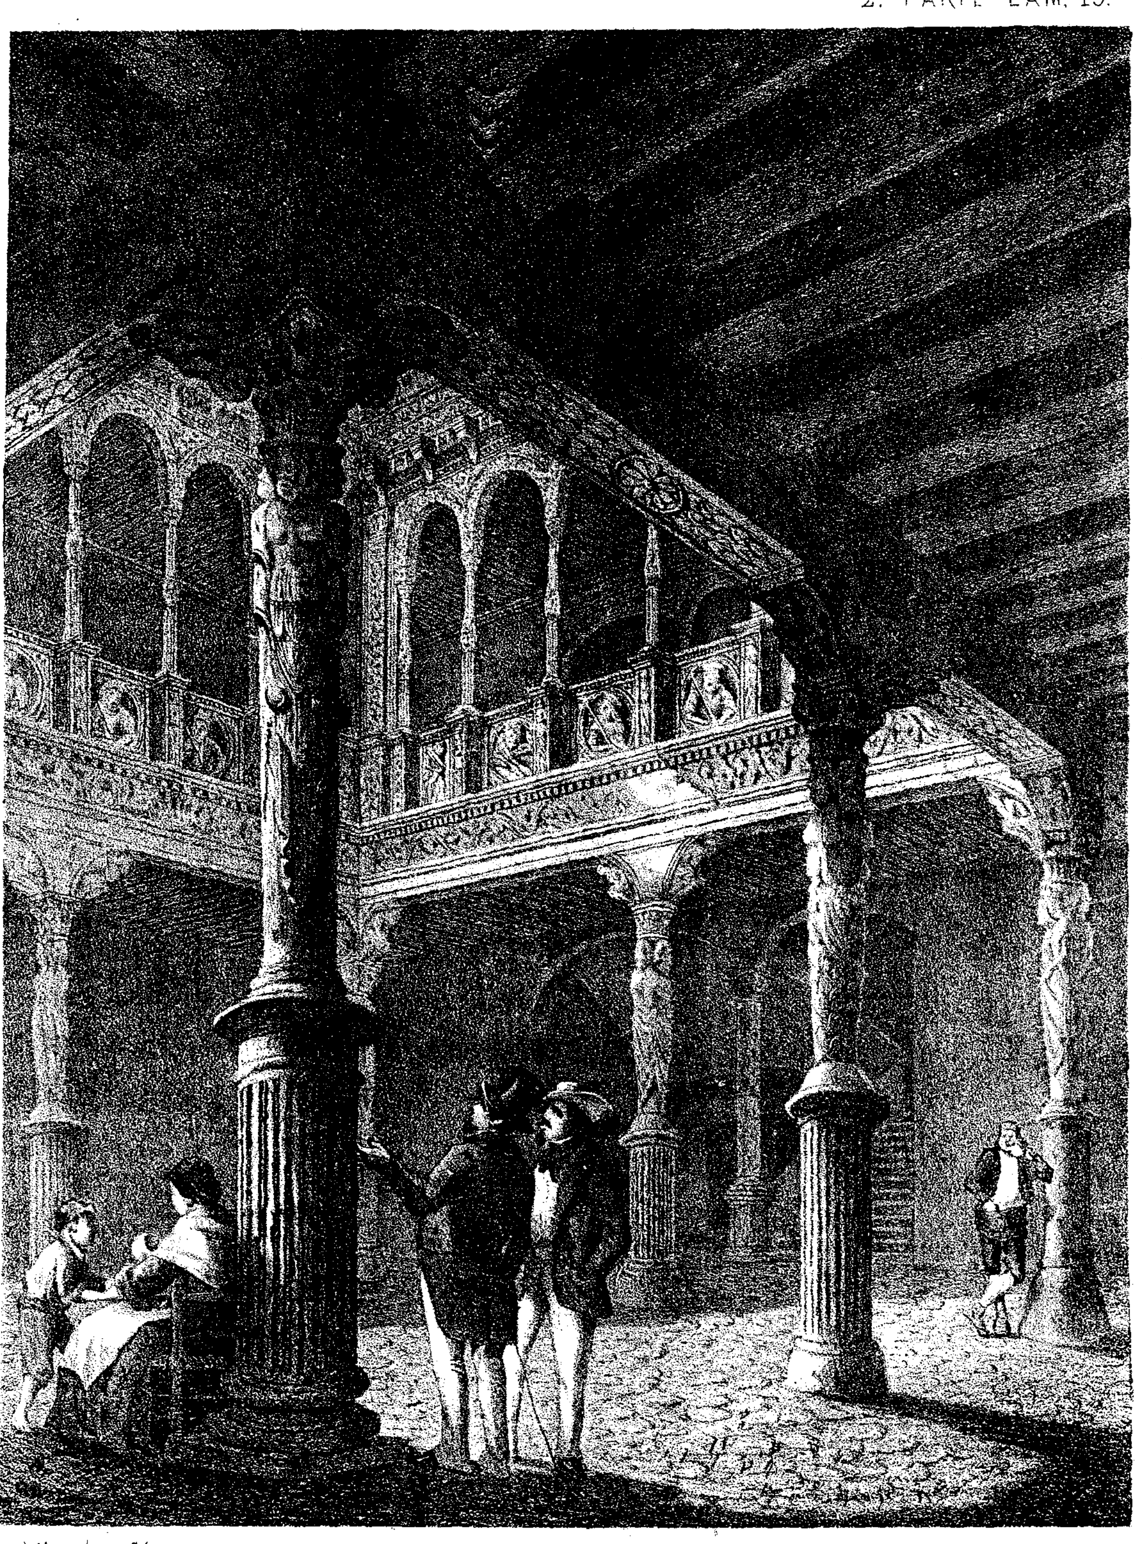

J. Monrós y Cª

PATIO DE LA INFANTA.

(ZARAGOZA.)

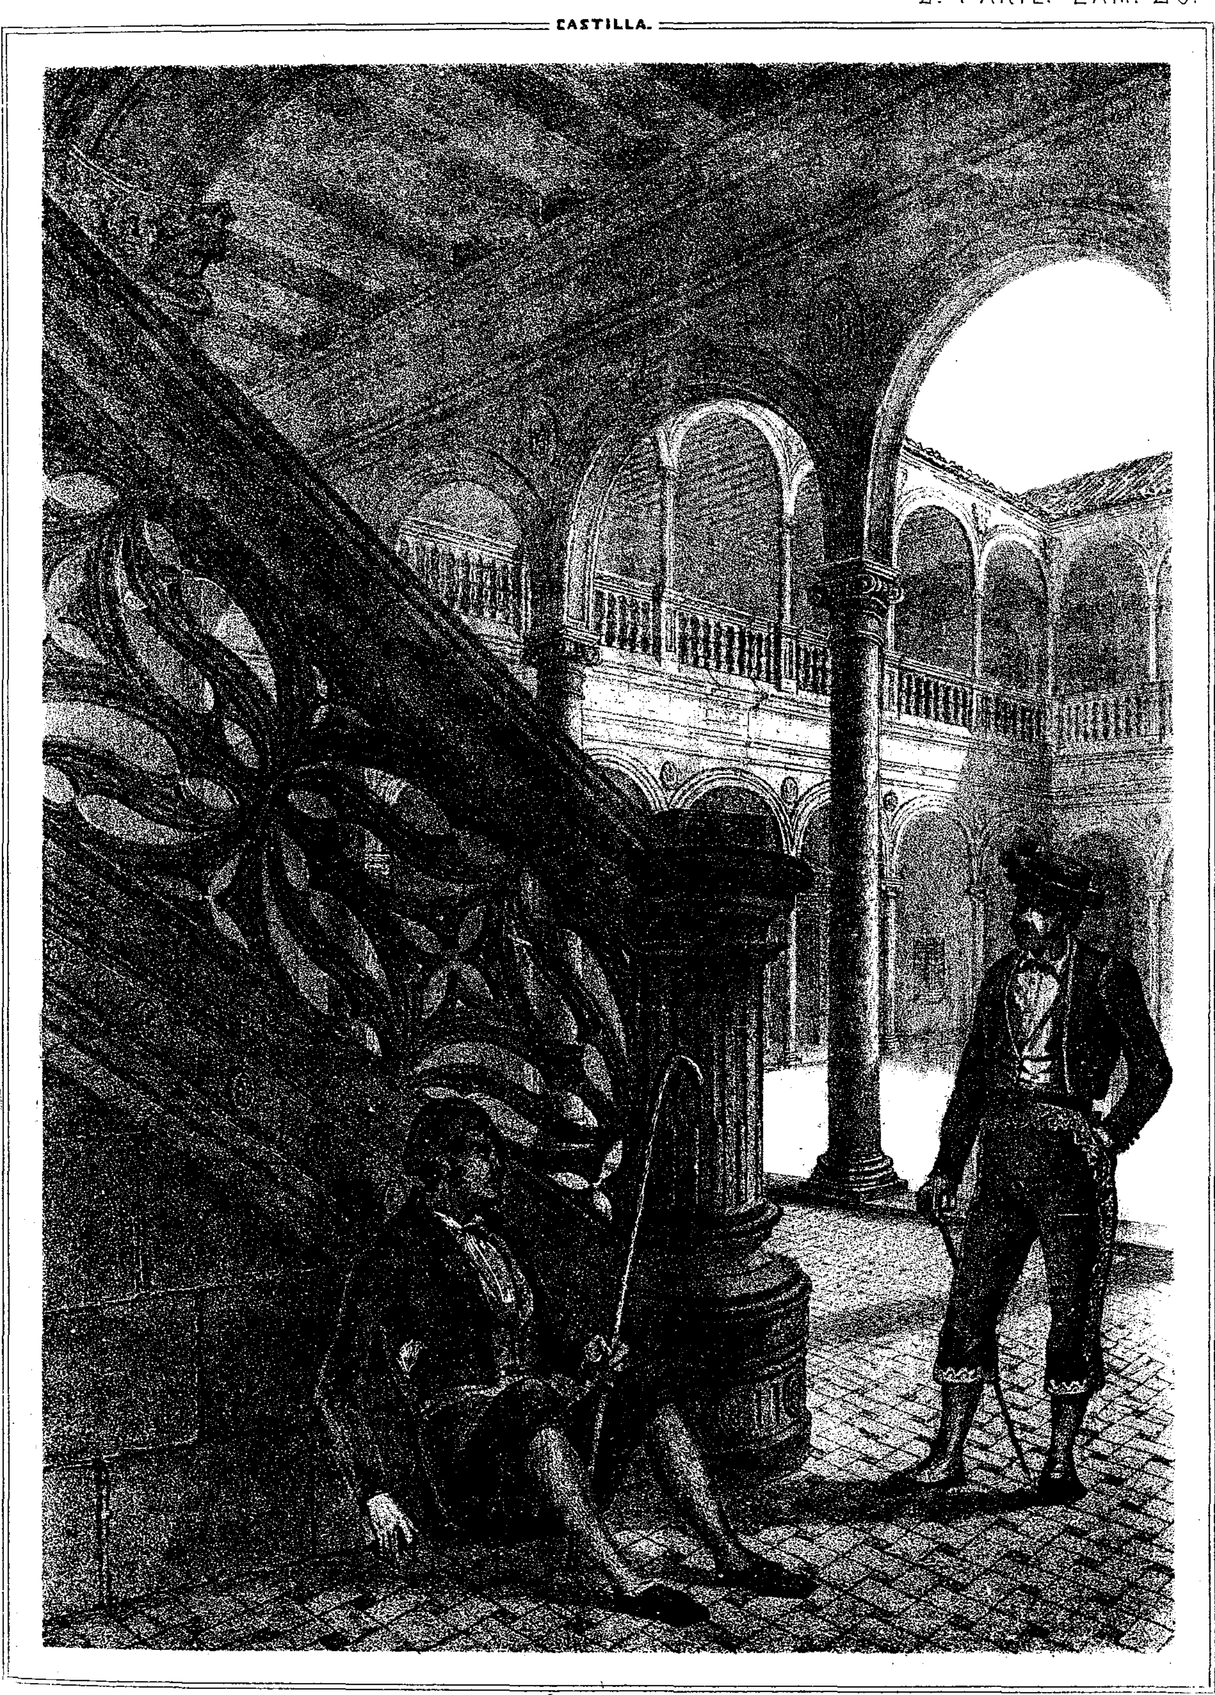

I. Monrós y Cª Lit. J. Aleu.

CLAUSTRO DEL CONVENTO DE CALATRAVA.
(en Almagro)




CATALUÑA.

I. Monrós y Cª

Lit. J. Aleu.


ESTERIOR DE LA CATEDRAL DE TARRAGONA

(desde el Jardin del Claustro.)

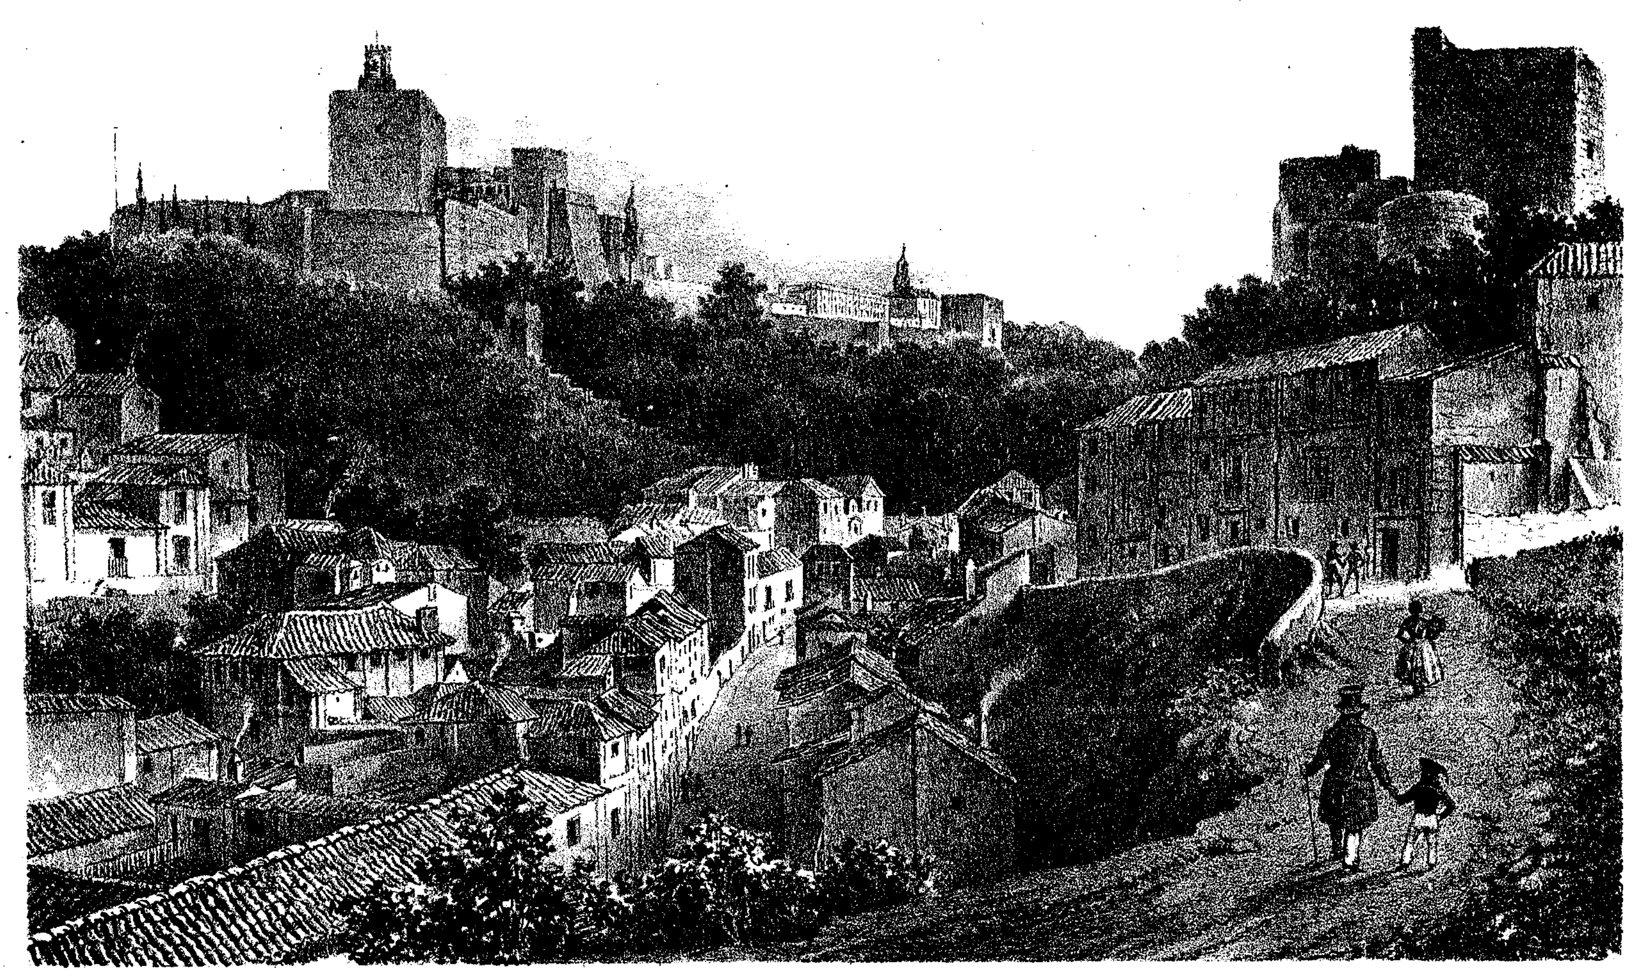


I. Monrós, y Cª. Lit. J. Aleu.

VISTA DE LA ALHAMBRA LAS TORRES BERMEJAS Y CALLE DE LOS GOMELES
(Granada)

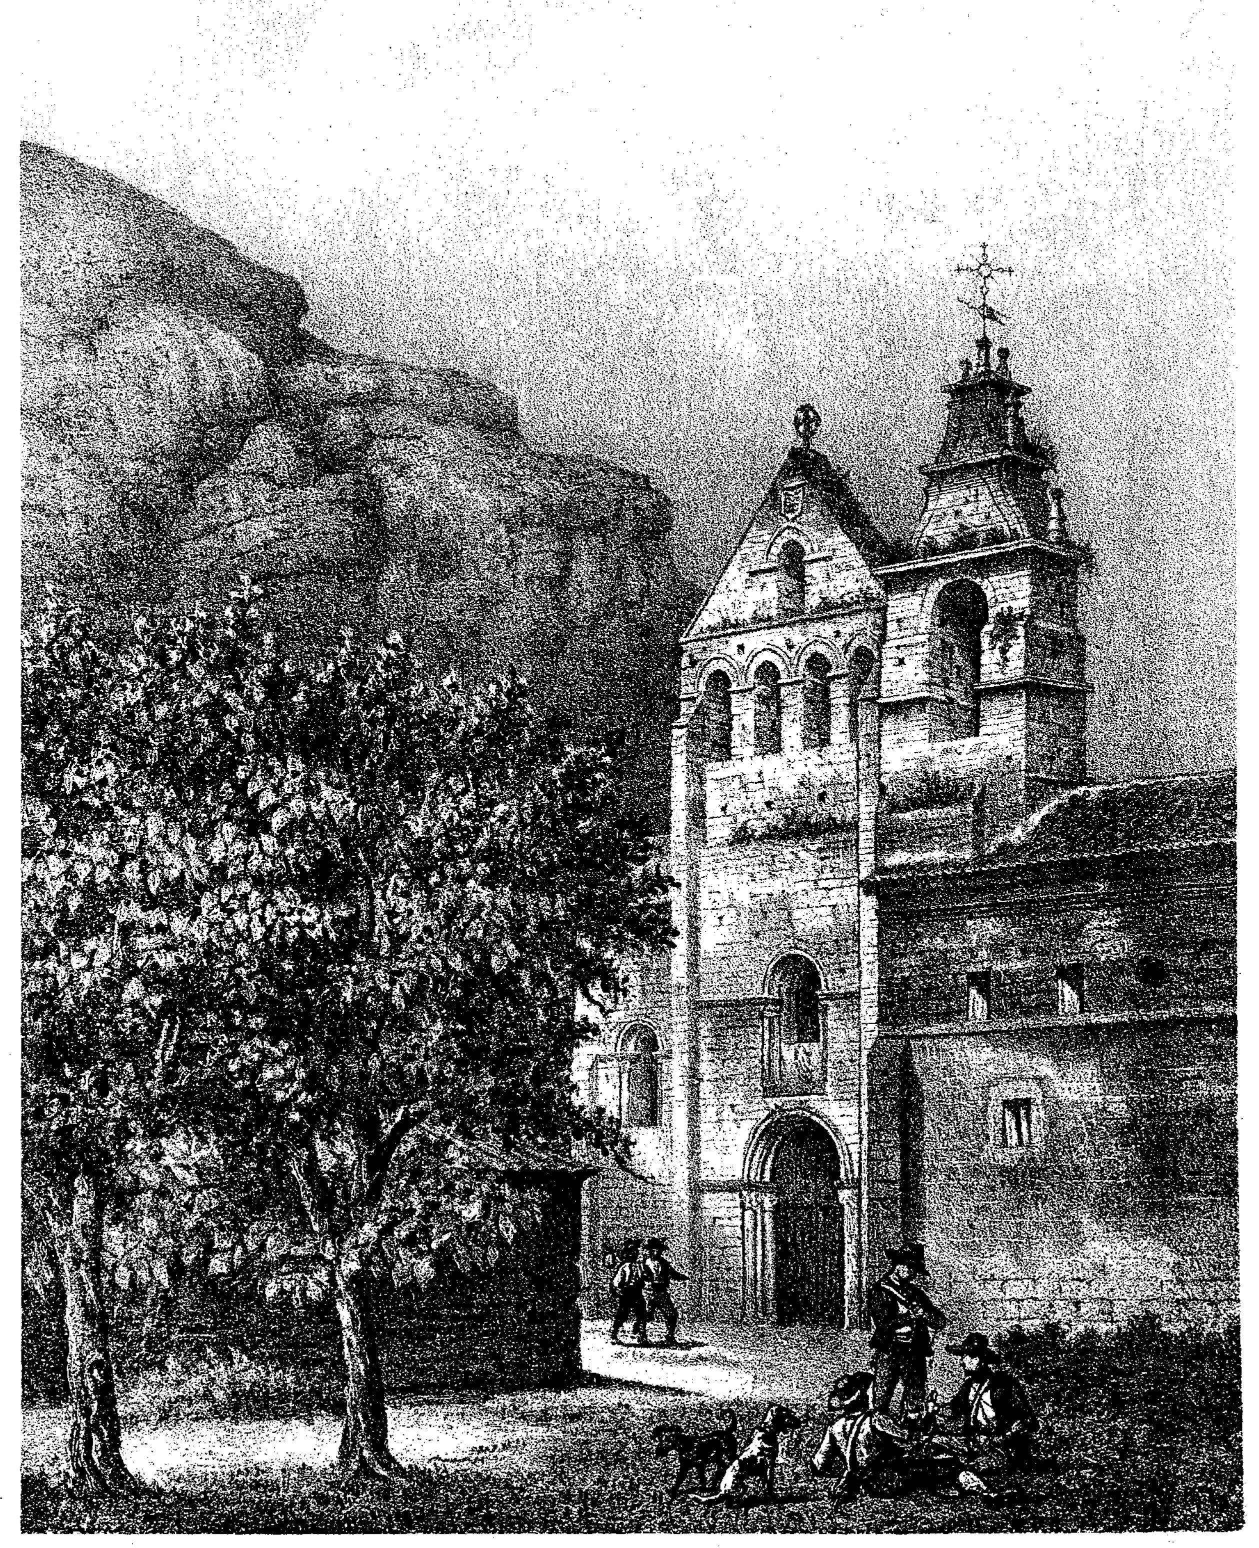


I. Monrós y C.ª Lit. J. Aleu.

MONASTERIO DE AGUILAR DE CAMPOÓ.

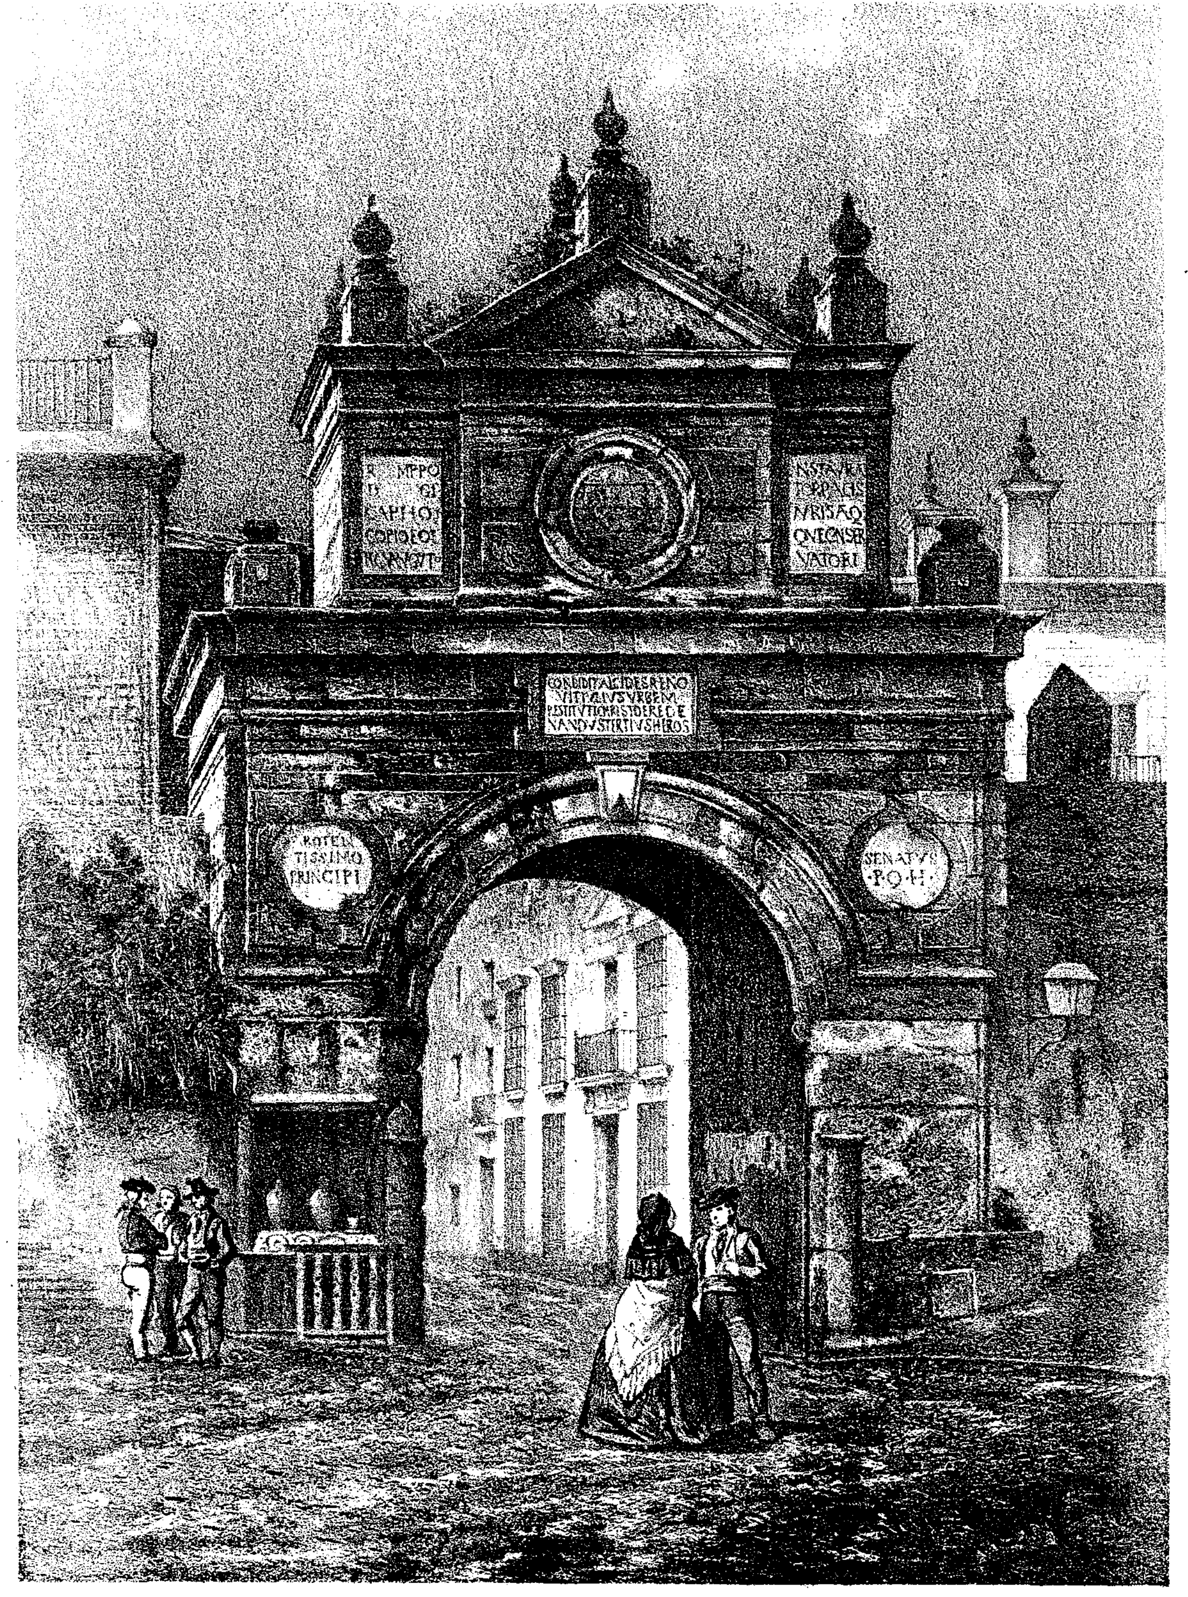

J. Monrós y Cª   Lit. J. Aleu.

PUERTA DE LA CARNE
(Sevilla.)

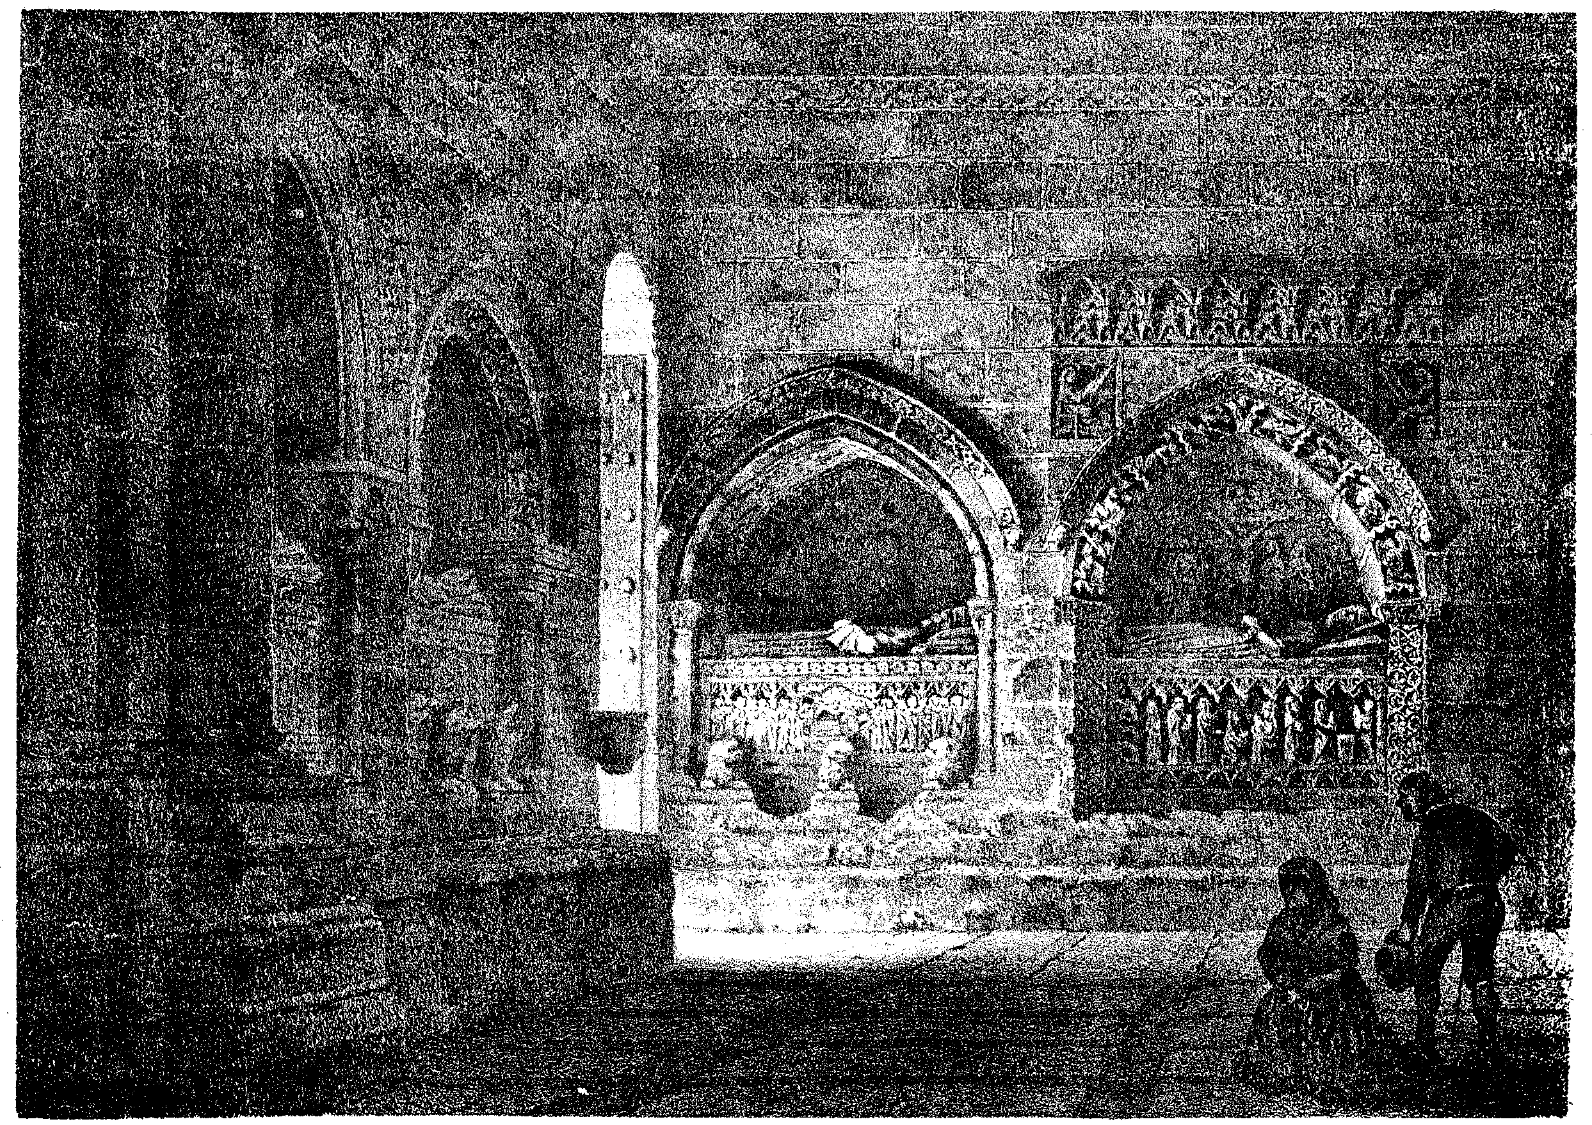


I. Monrós y C.ª   Lit. J. Aleu.

SEPULCROS DE LA CATEDRAL VIEJA.


(SALAMANCA)

BELPUIG.

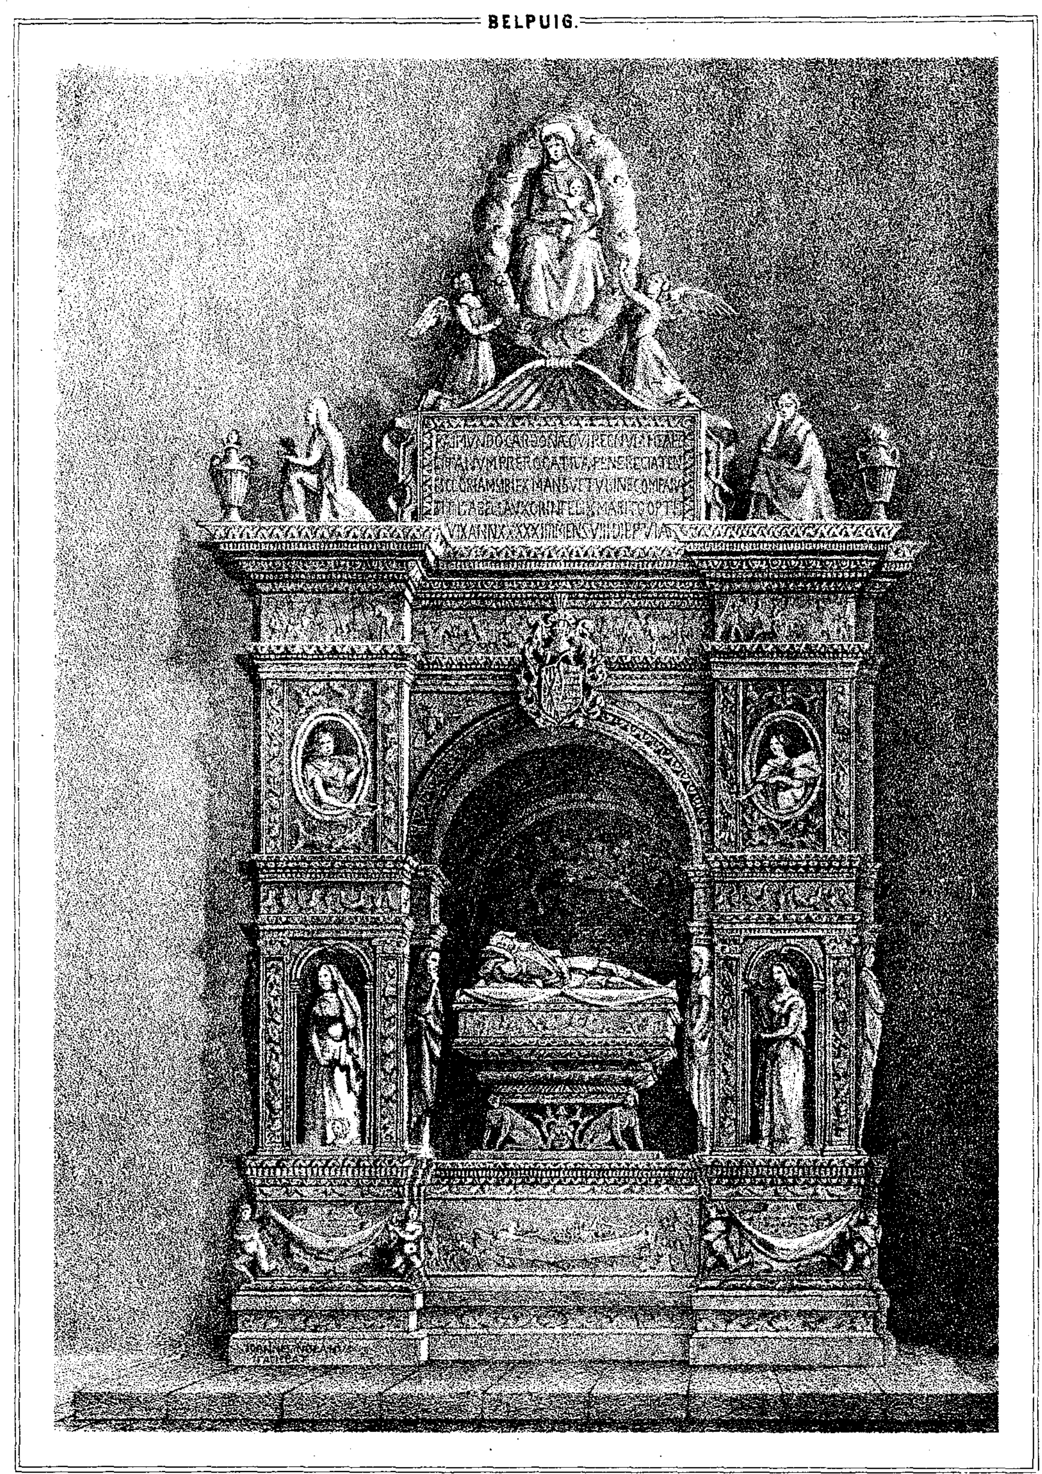

J. Monrós, y C.ª — Lit. J. Aleu

PANTEON DE D.n RAMON DE CARDONA.

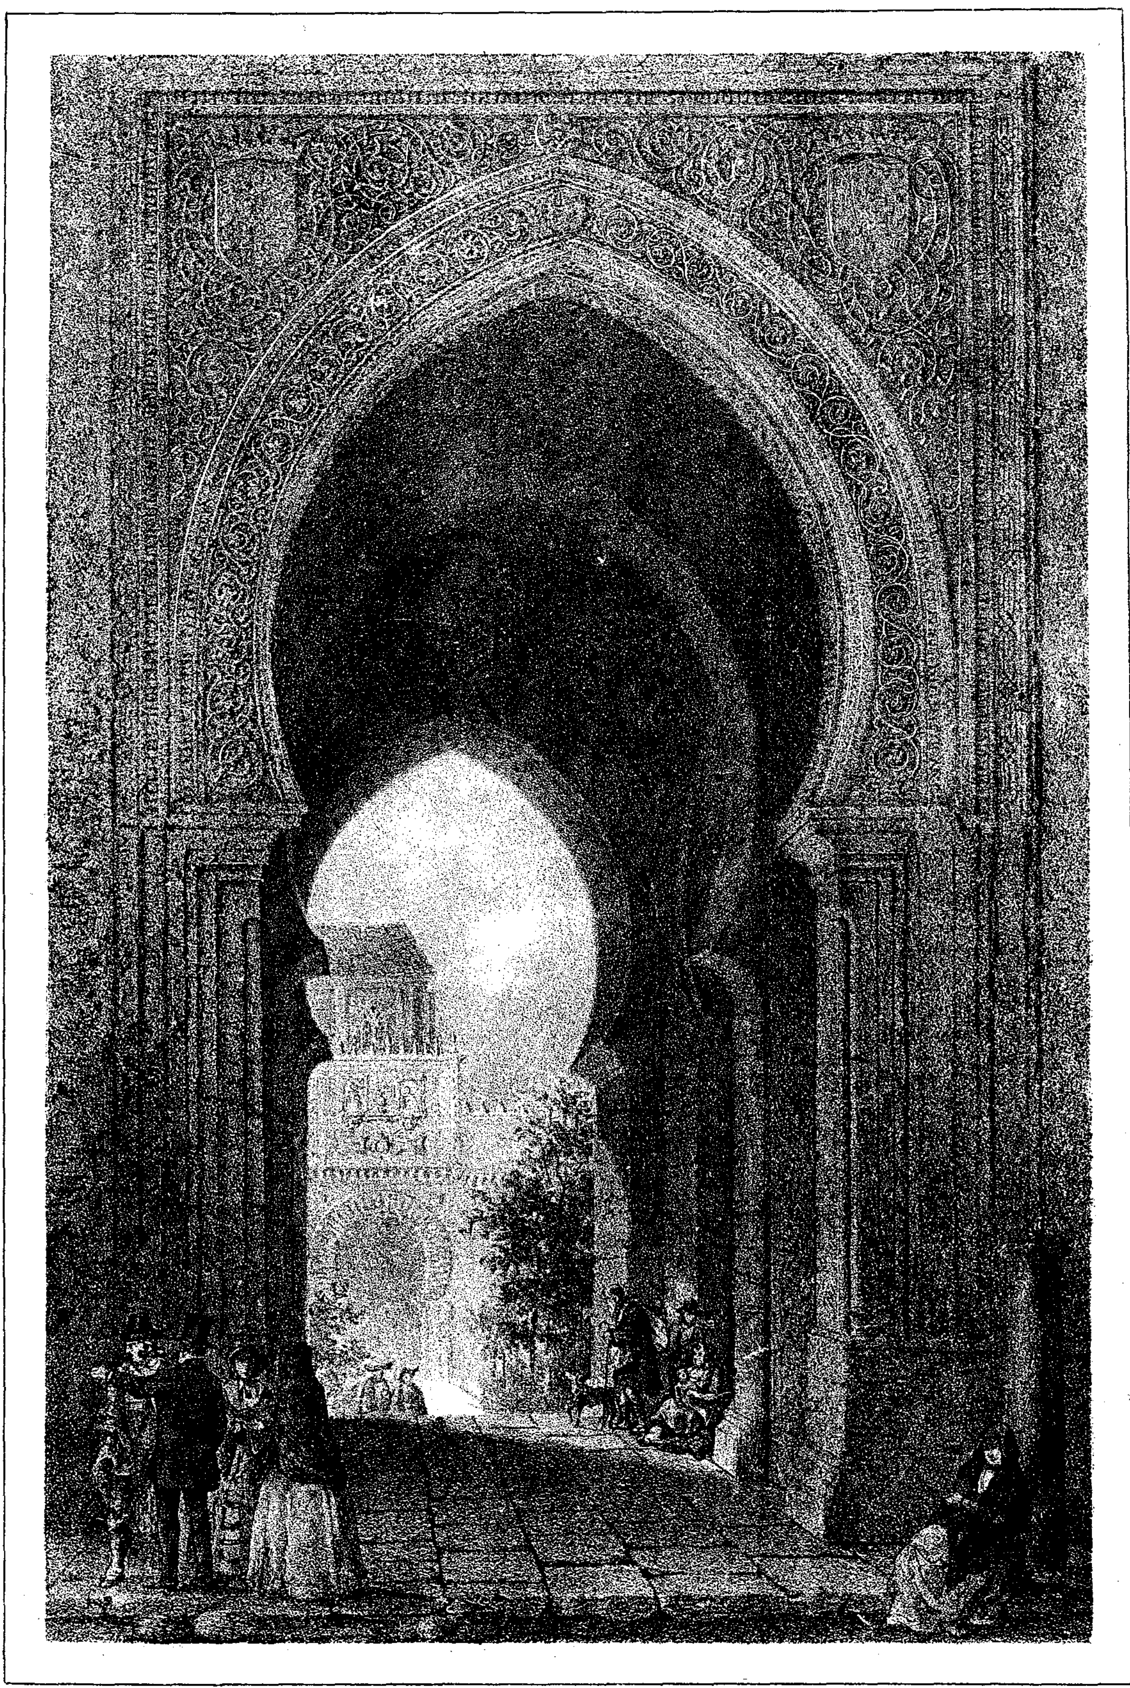


I. Monrós y Cª Lit. J. Aleu.

PUERTA DEL PERDON.

(Catedral de Córdova)


REINO DE GRANADA.

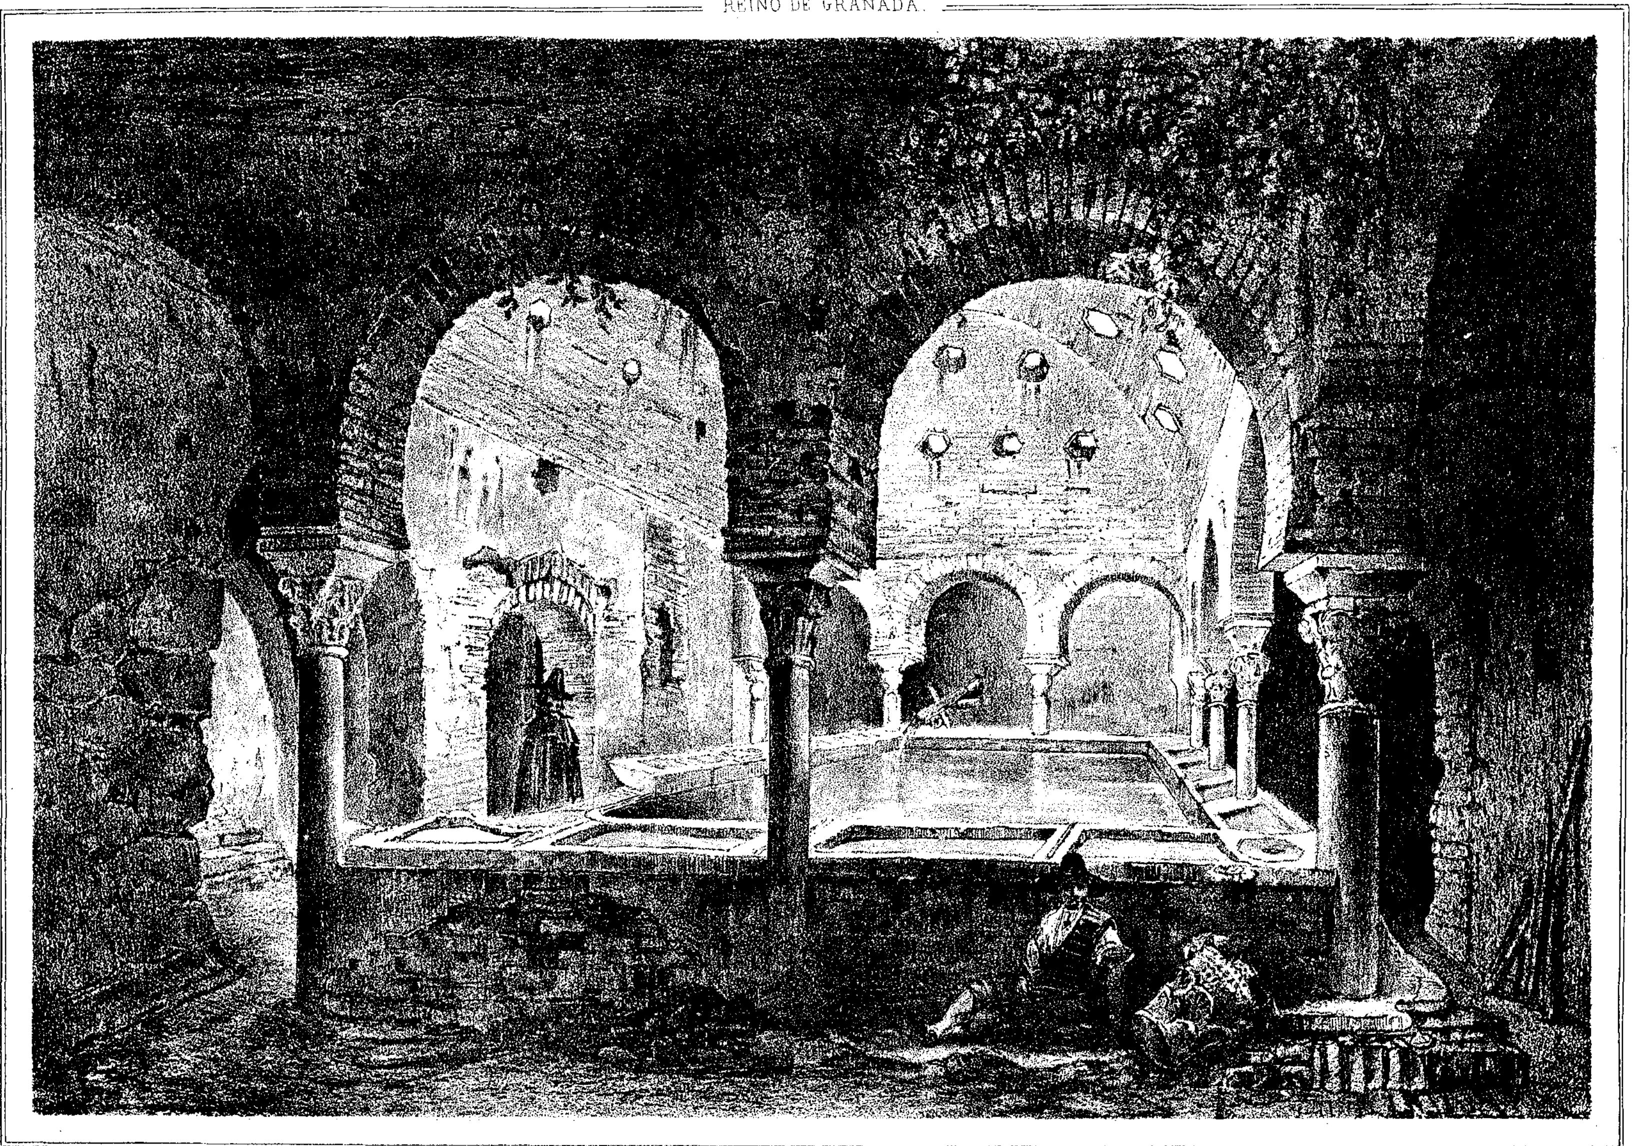

I. Monrós, y Cª

Lit. J. Aleu.


BAÑOS ÁRABES

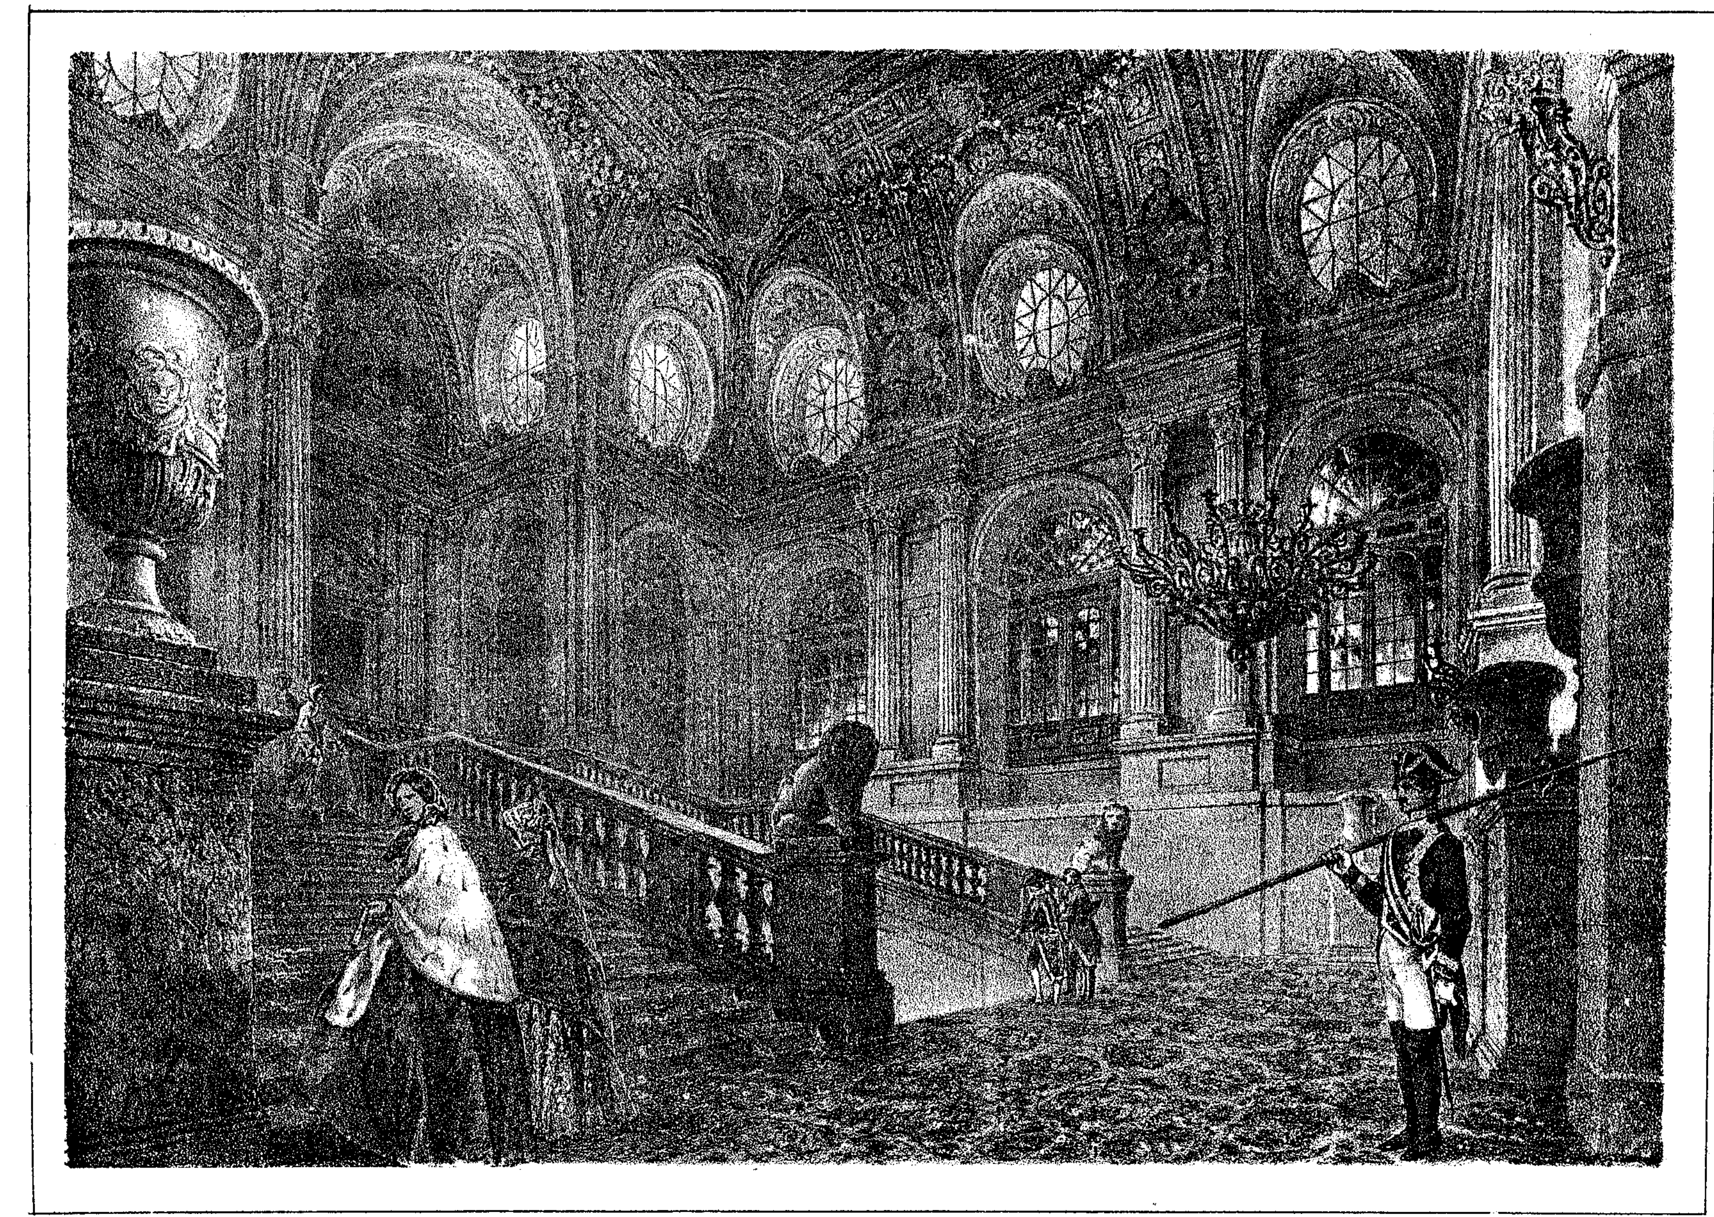

I. Monrós, y Cª

ESCALERA PRINCIPAL DEL REAL PALACIO.


(Madrid.)

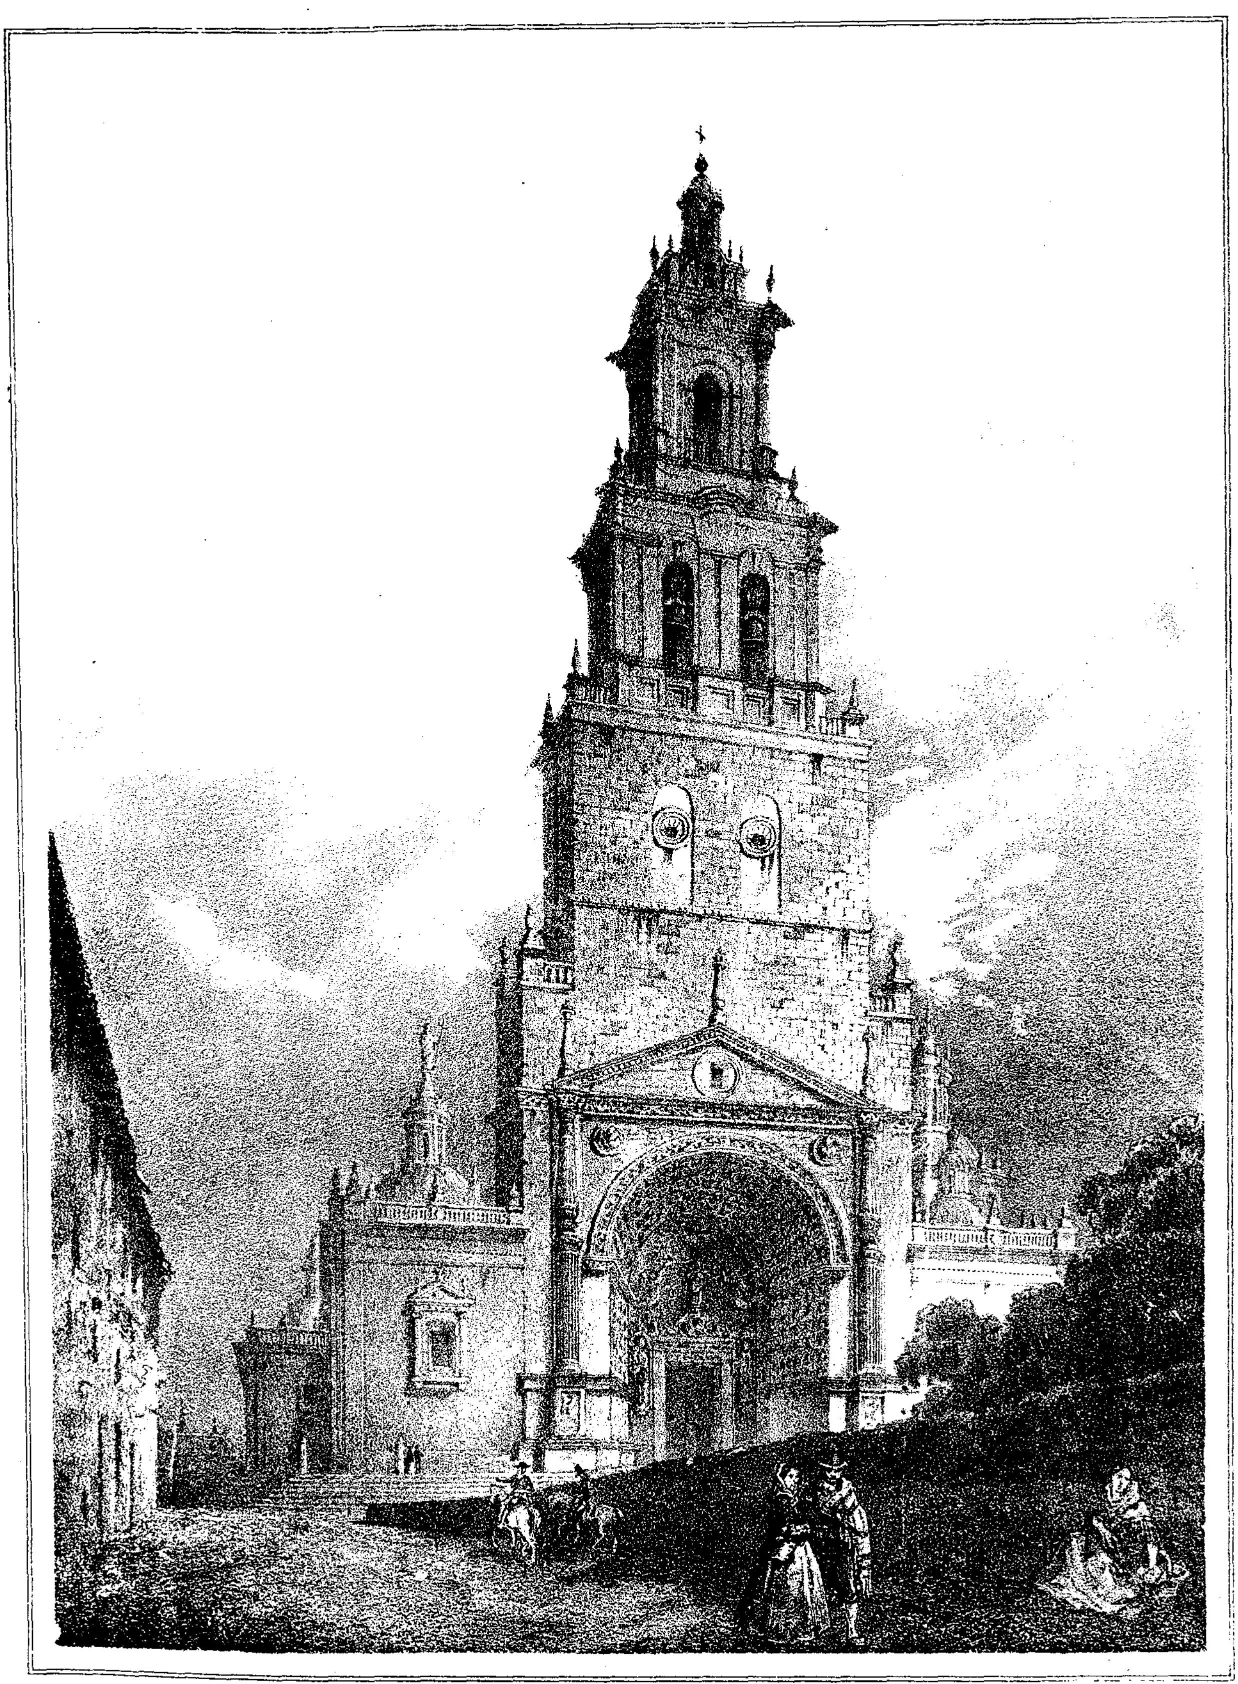

I. Monrós, y Cª


IGLESIA DE Sta MARIA
(Utrera)

CASTILLA LA NUEVA.

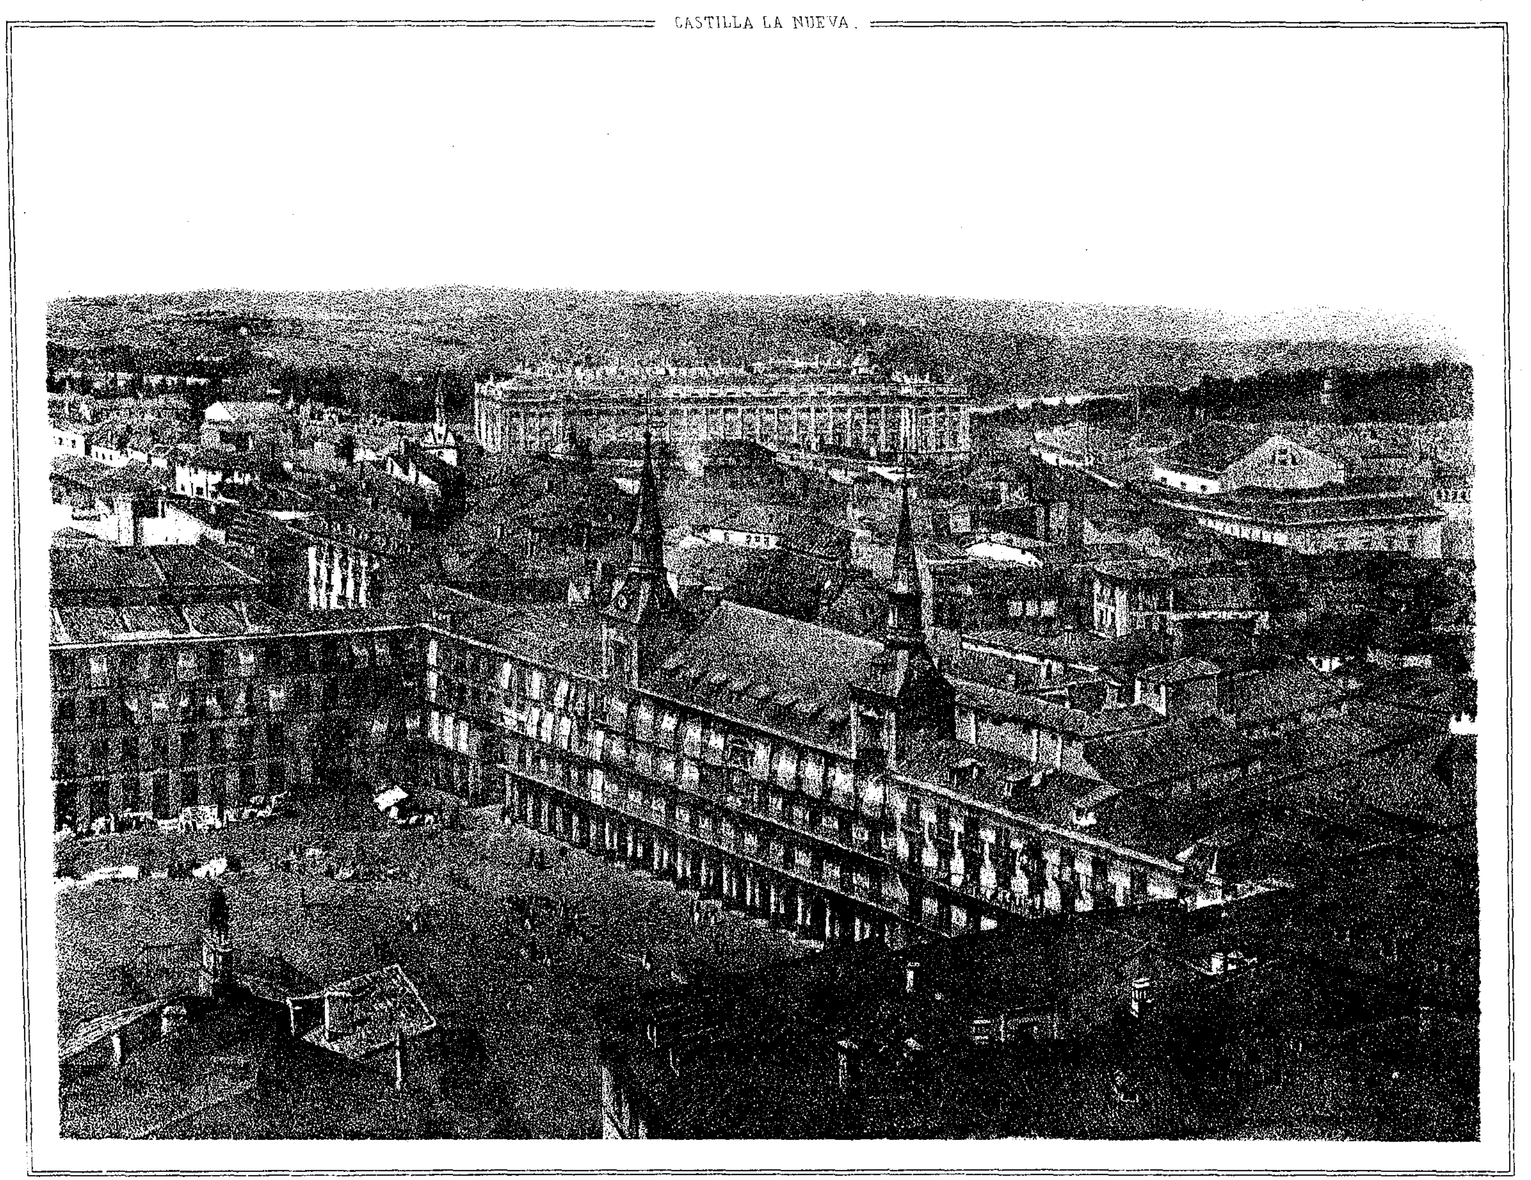


J. Monrós y Cª

MADRID: PLAZA MAYOR.
desde la torre de Sta Cruz.

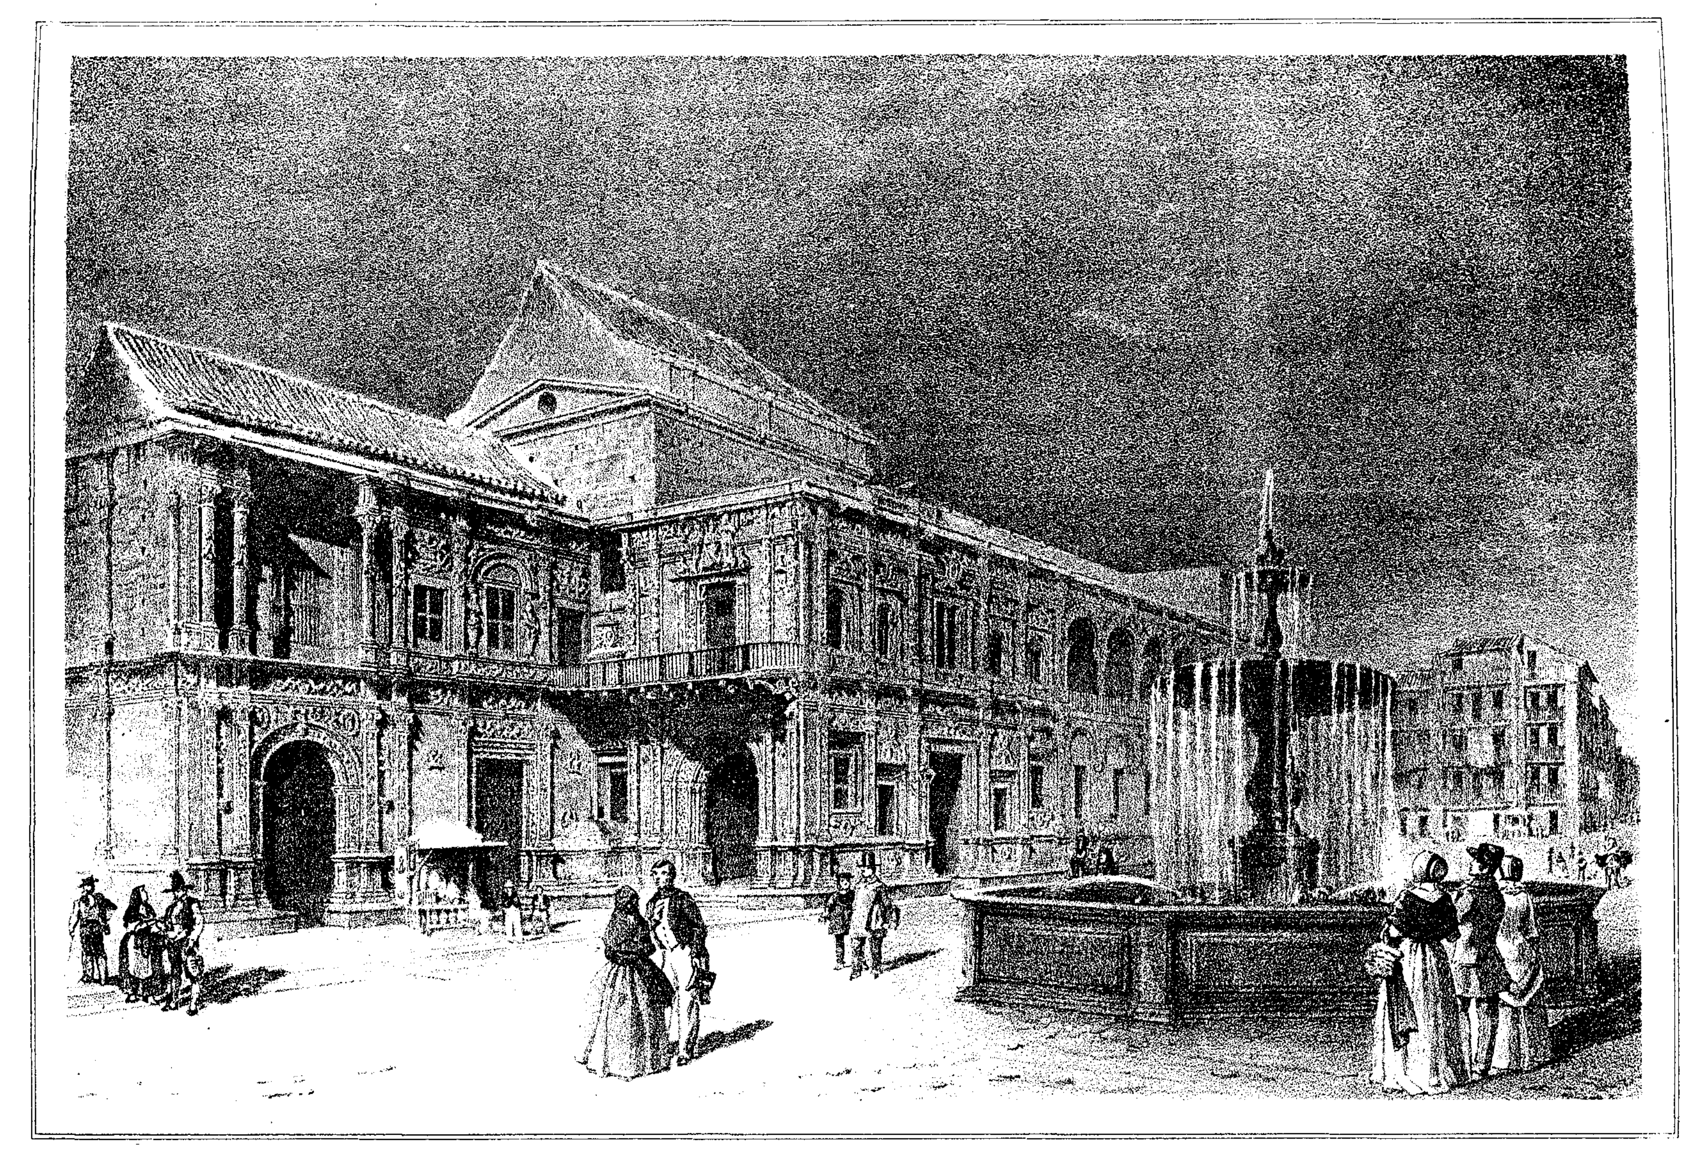

I. Monrós y Cª


CASAS CONSISTORIALES.
(Sevilla.)

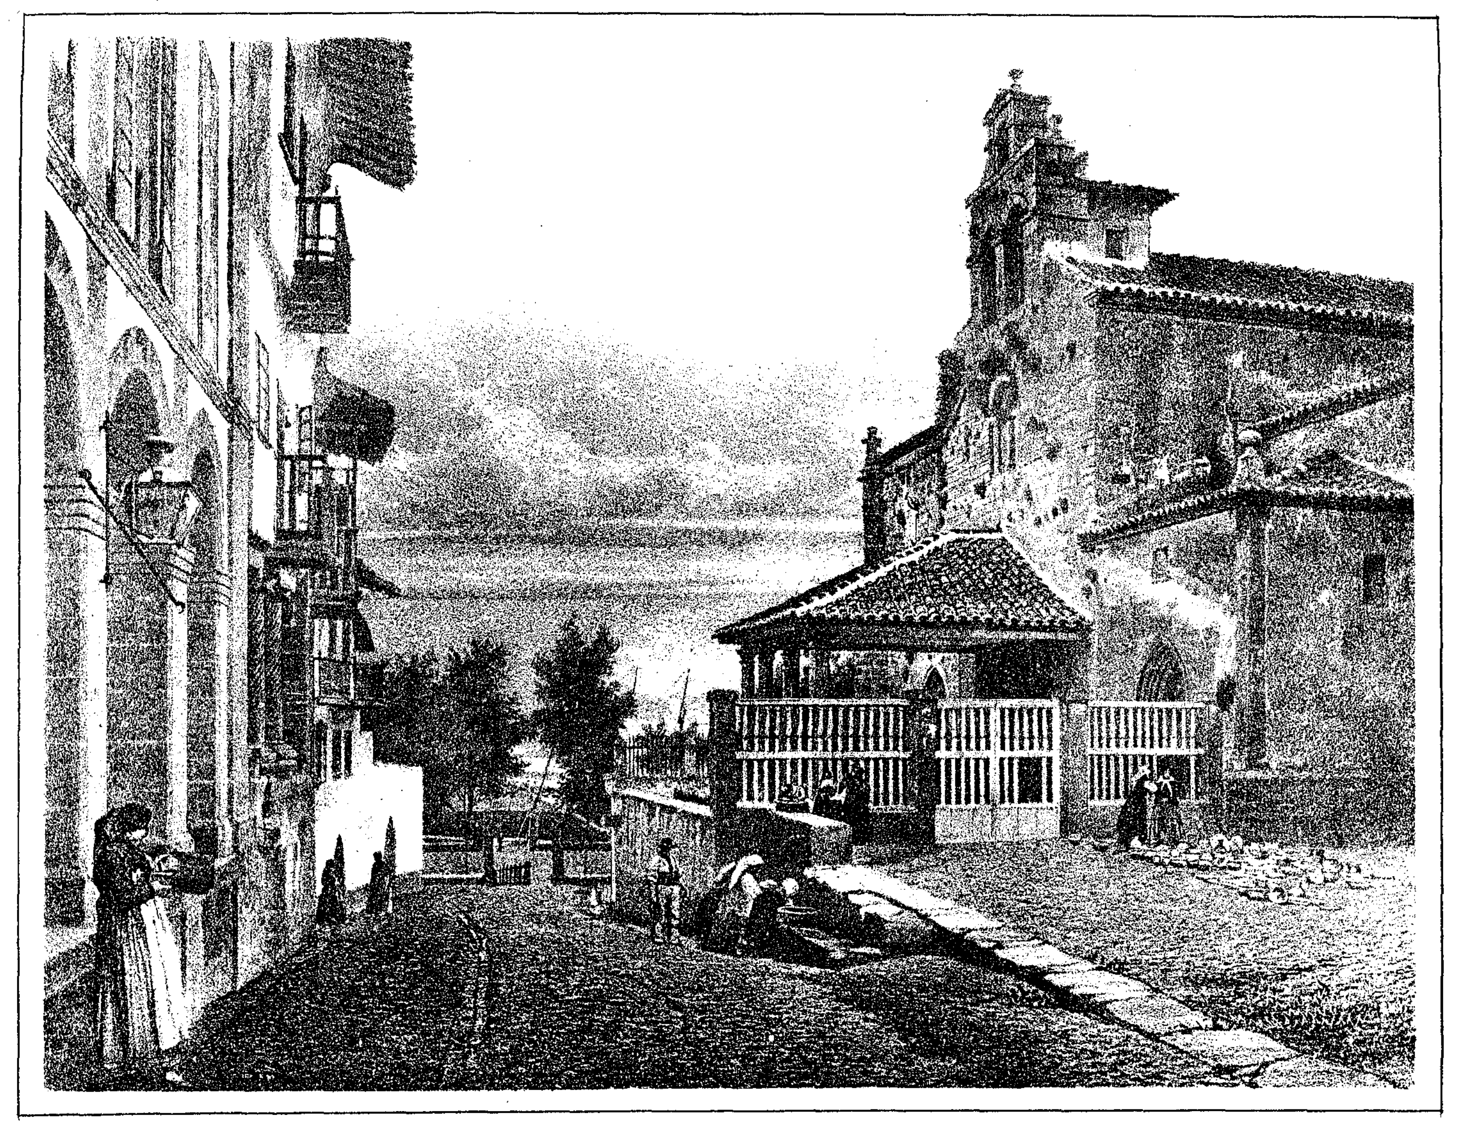

I. Monrós, y C.ª


PARROQUIA DE S.N NICOLÁS

(Avilés.)

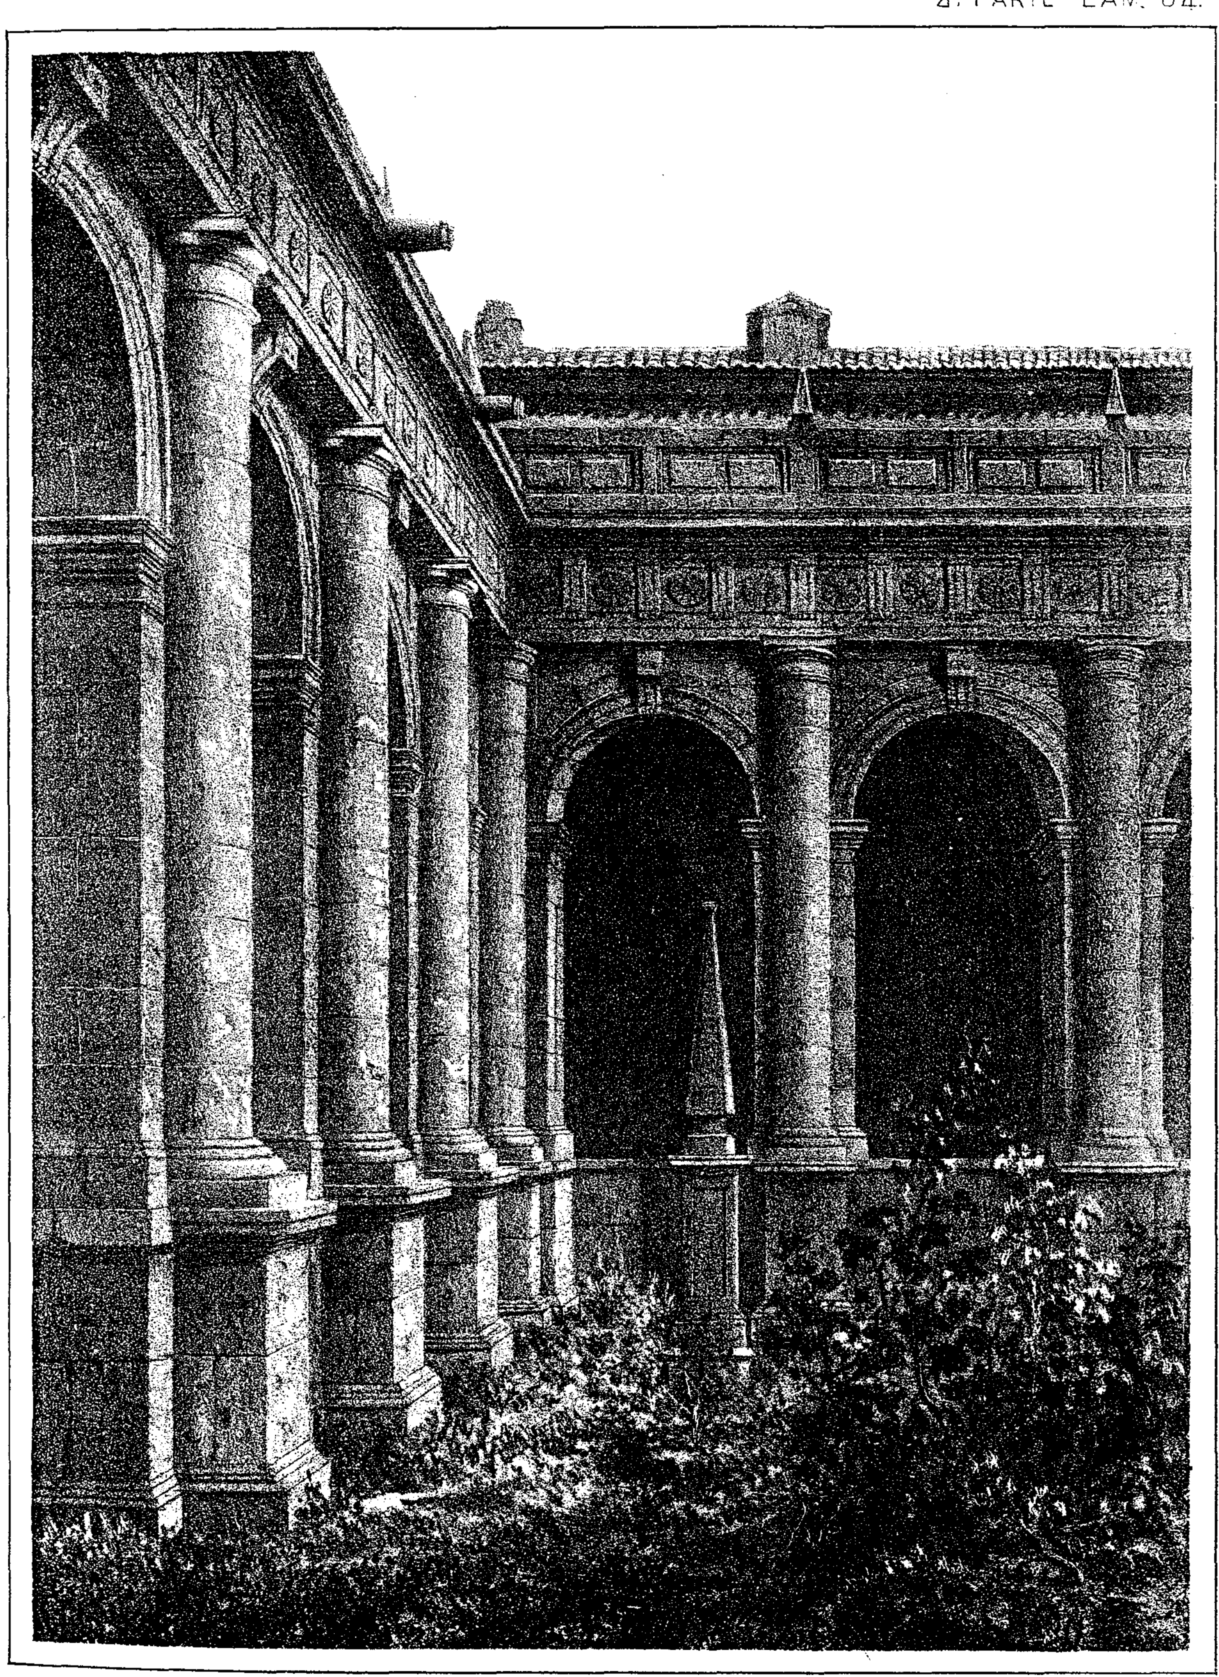


I. Monrós y Cª

CLAUSTRO DE LA CATEDRAL DE ZAMORA.

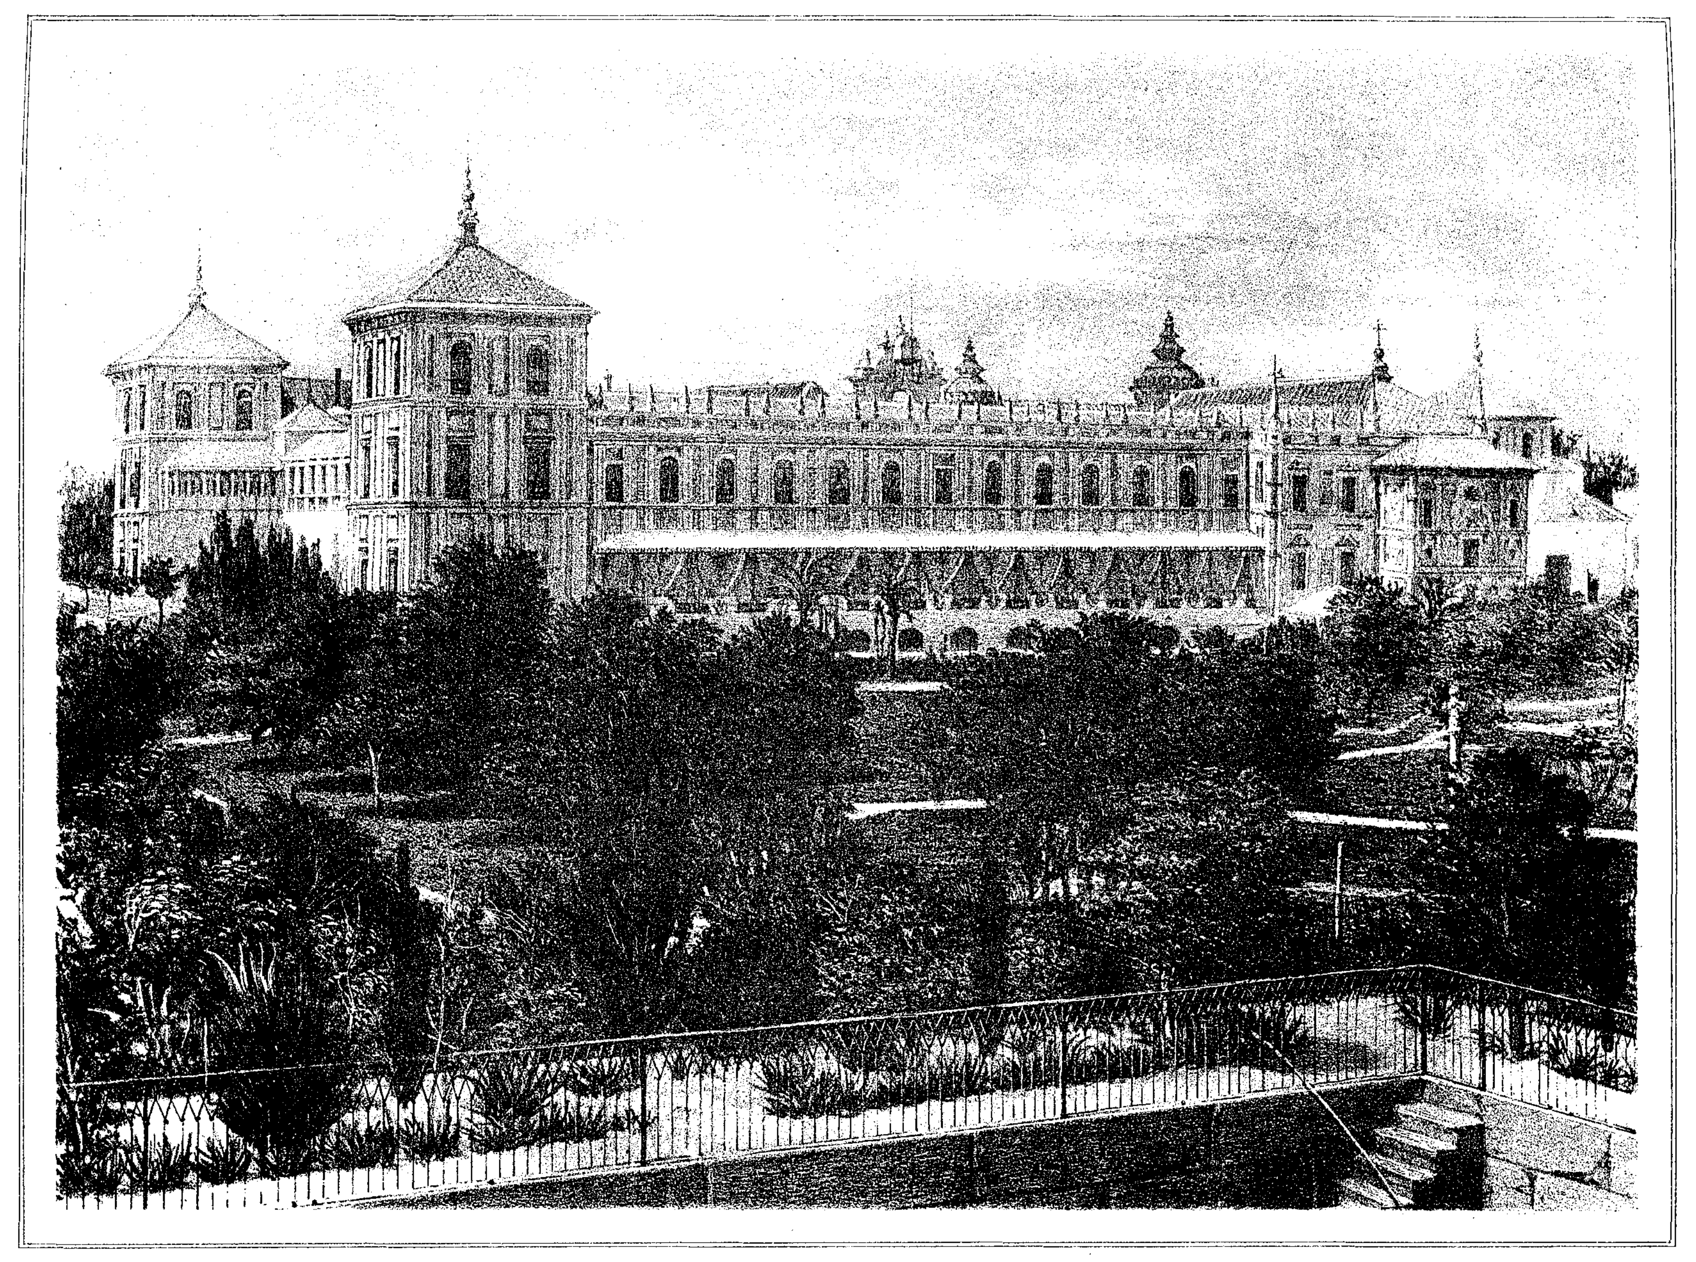


I. Monrós y Cª

PALACIO DE LOS SRMOS. SRES. DUQUES DE MONTPENSIER (tomado desde los Jardines.)
(Sevilla.)

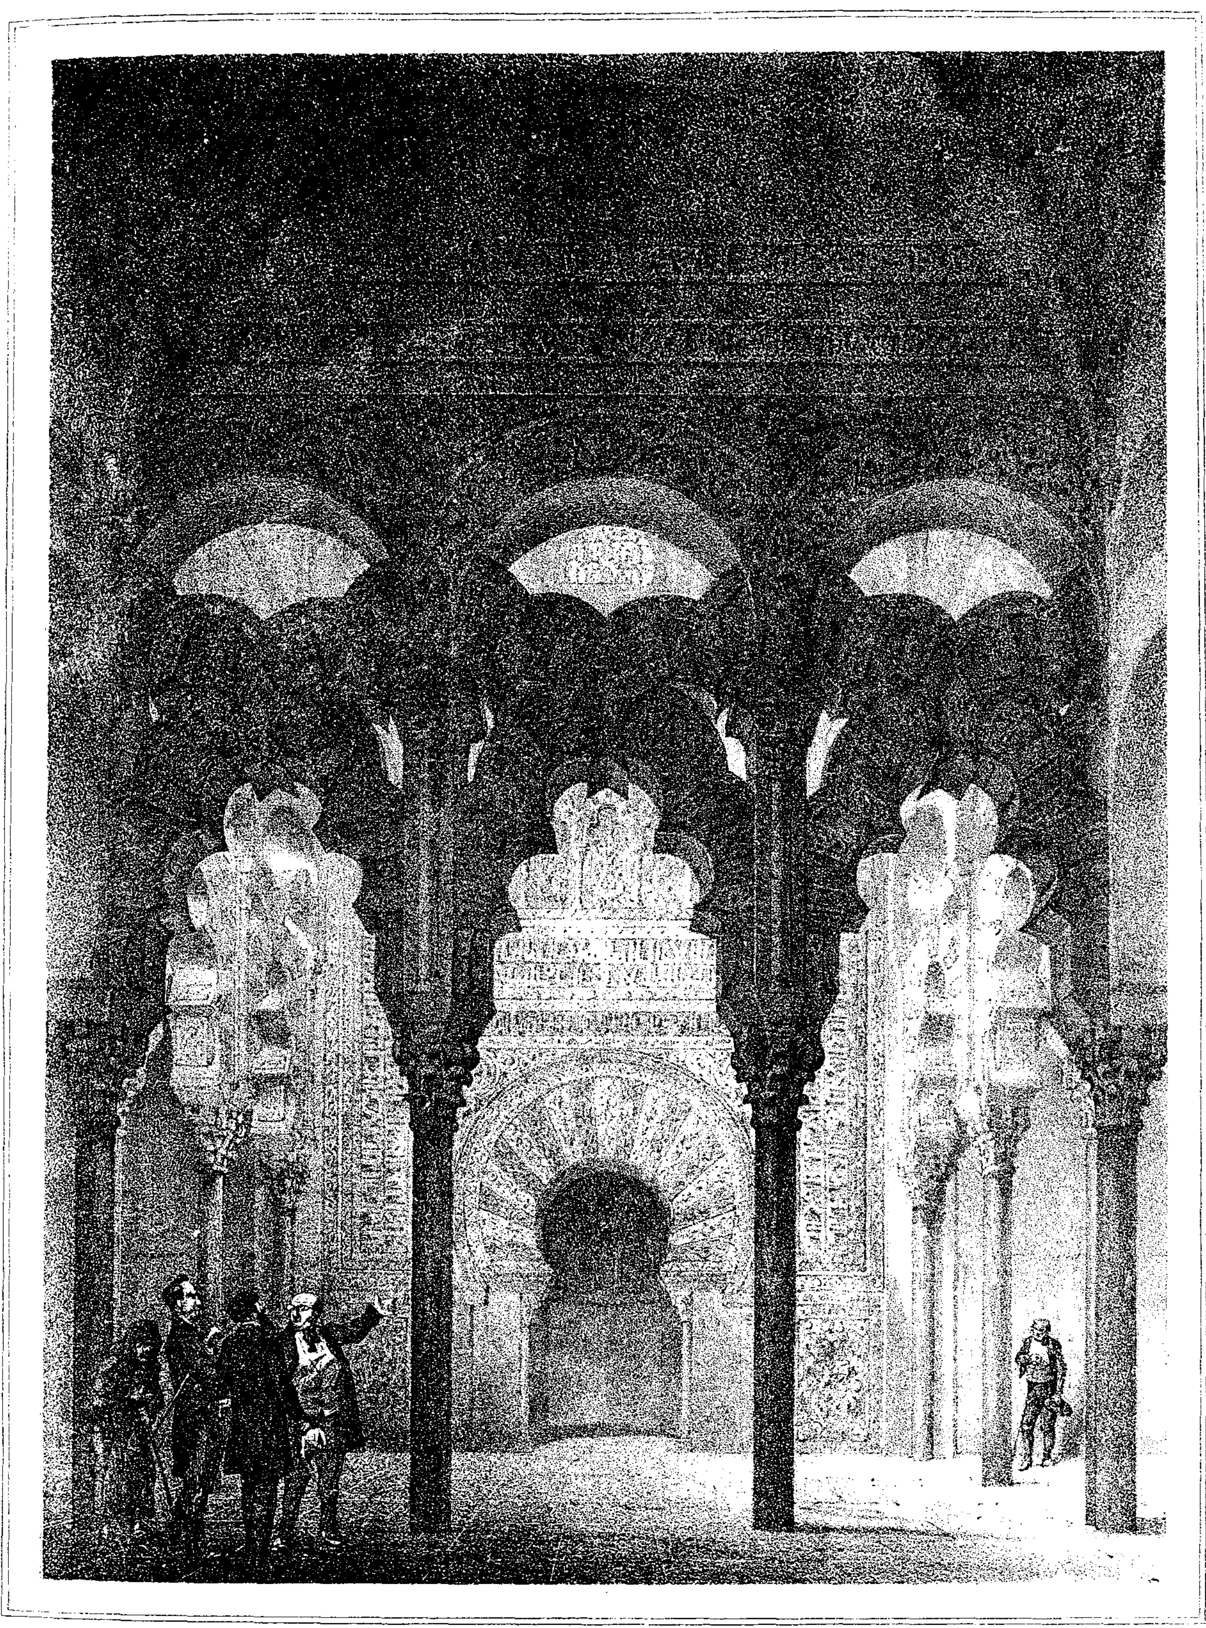


I. Monrós y Cª

CAPILLA DEL MIHRAB.
(Catedral de Cordoba)

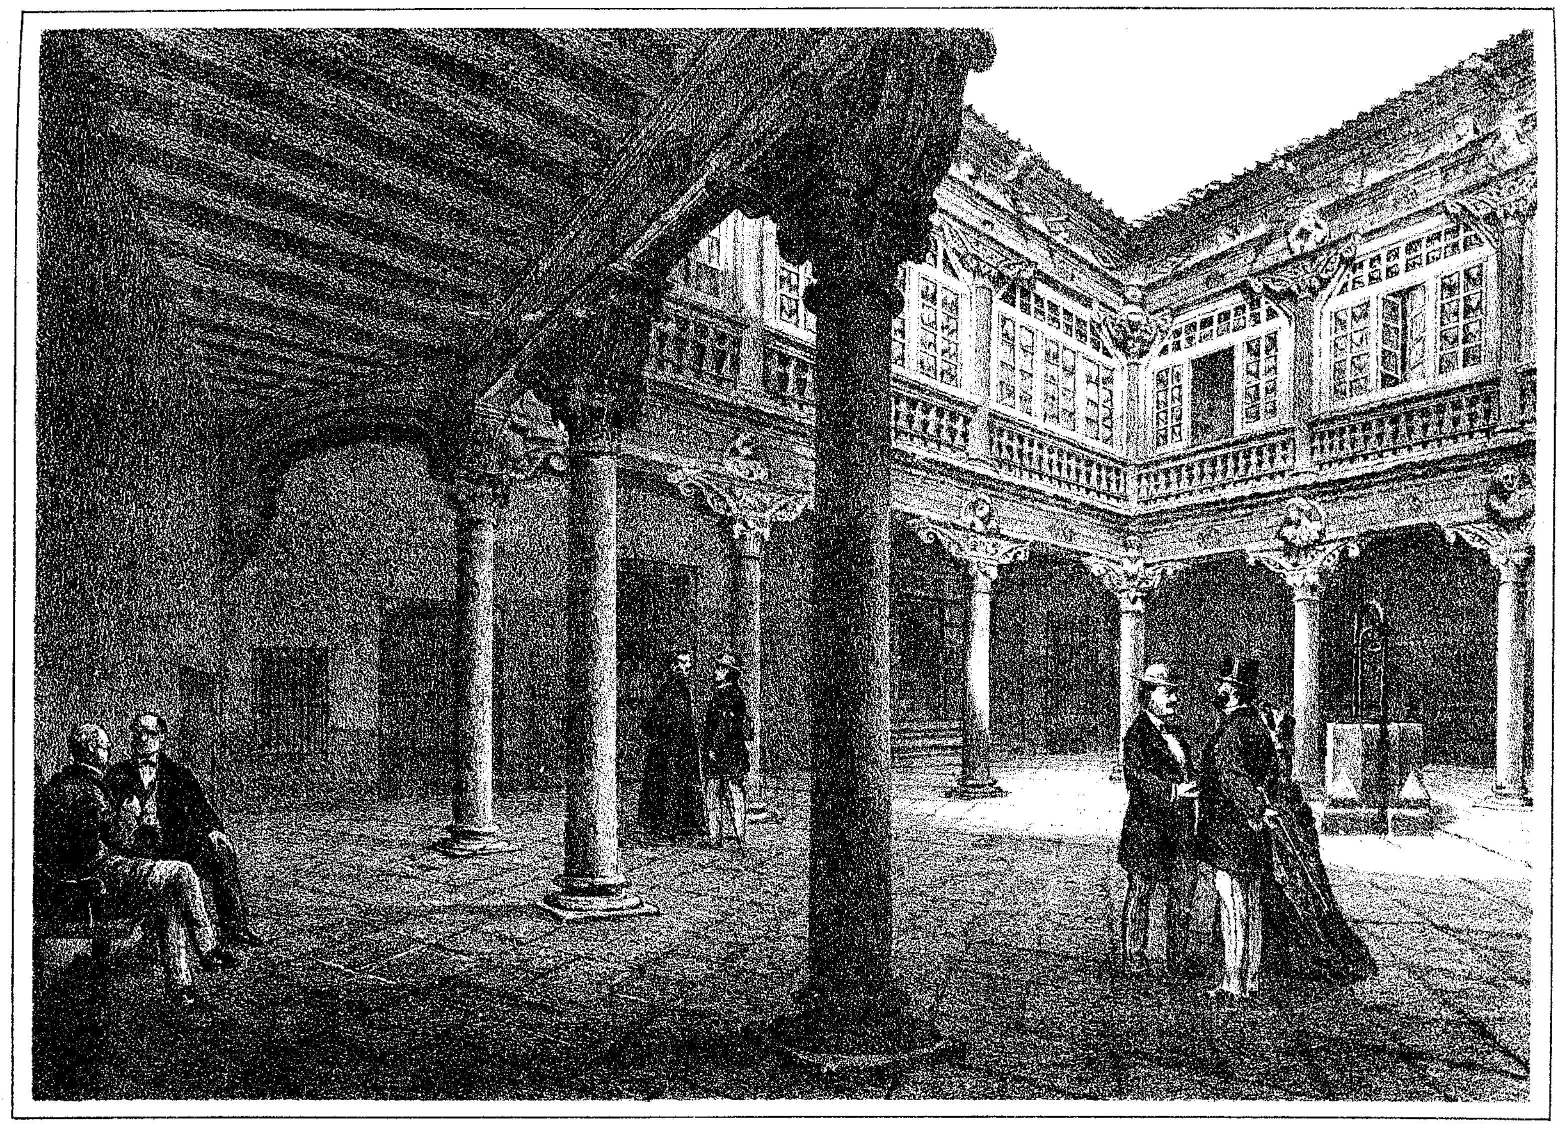


J. Monrós y Cª

PATIO DE LA CASA DEL Sʳ MARQUÉS DEL ARCO. (SEGOVIA)

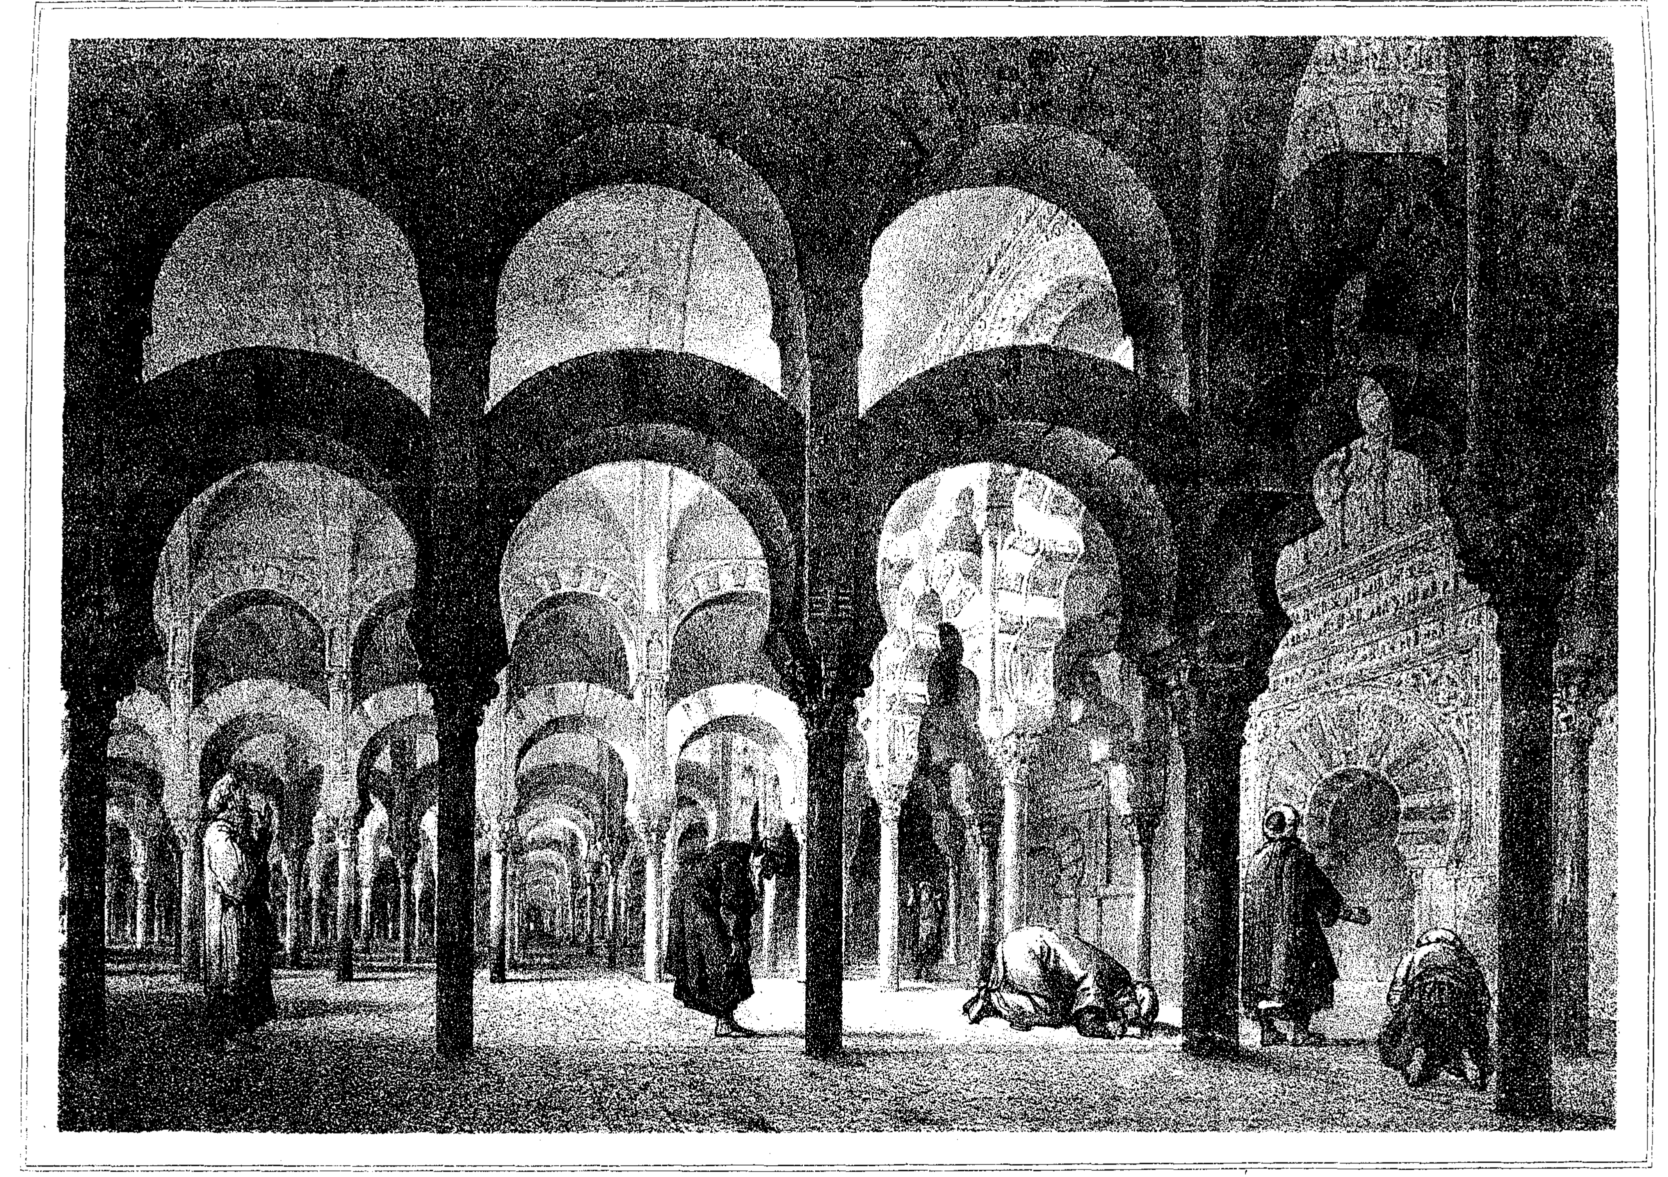


I. Monrós y Cª

INTERIOR DE LA MEZQUITA DE CORDOBA

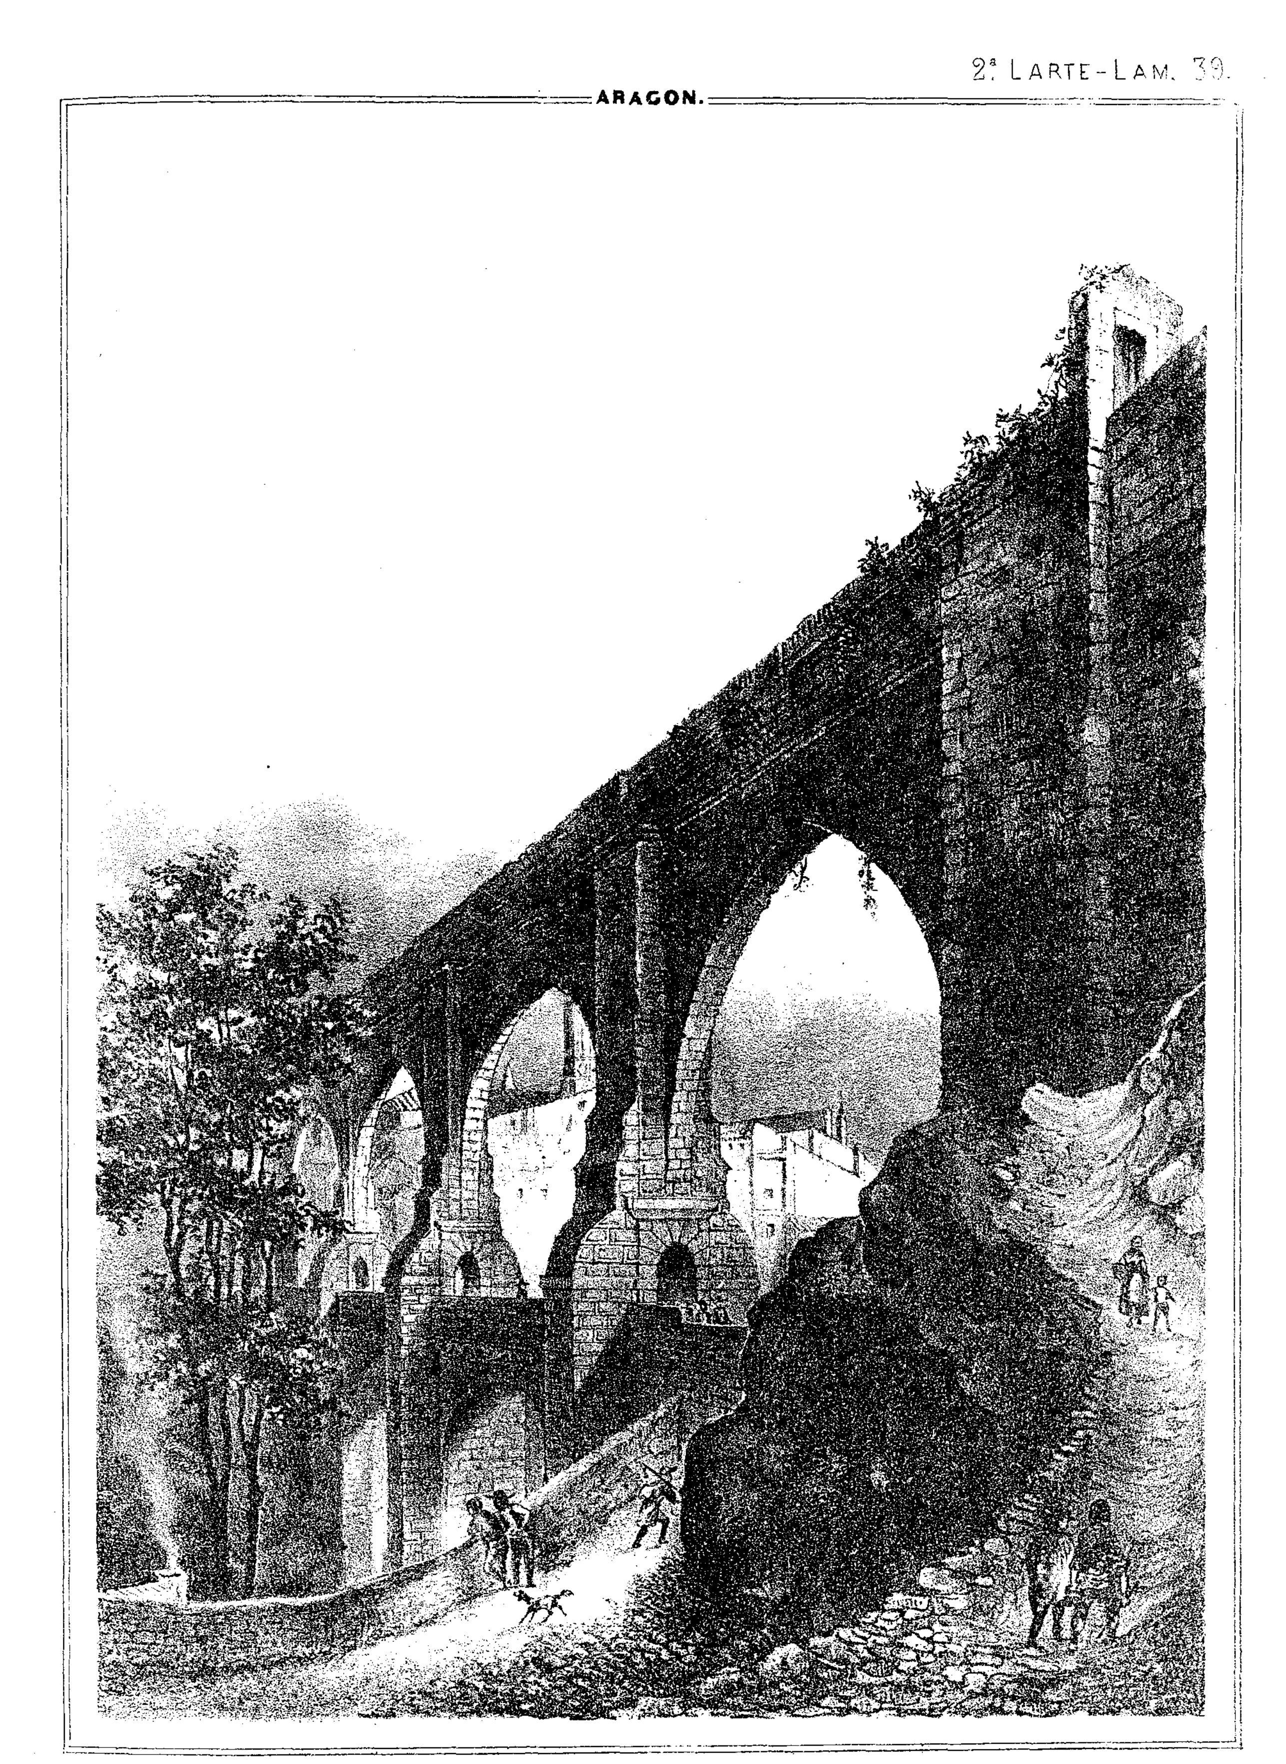


I. Monrós y Cª

AQUEDUCTO
conocido por los Arcos de Teruel.

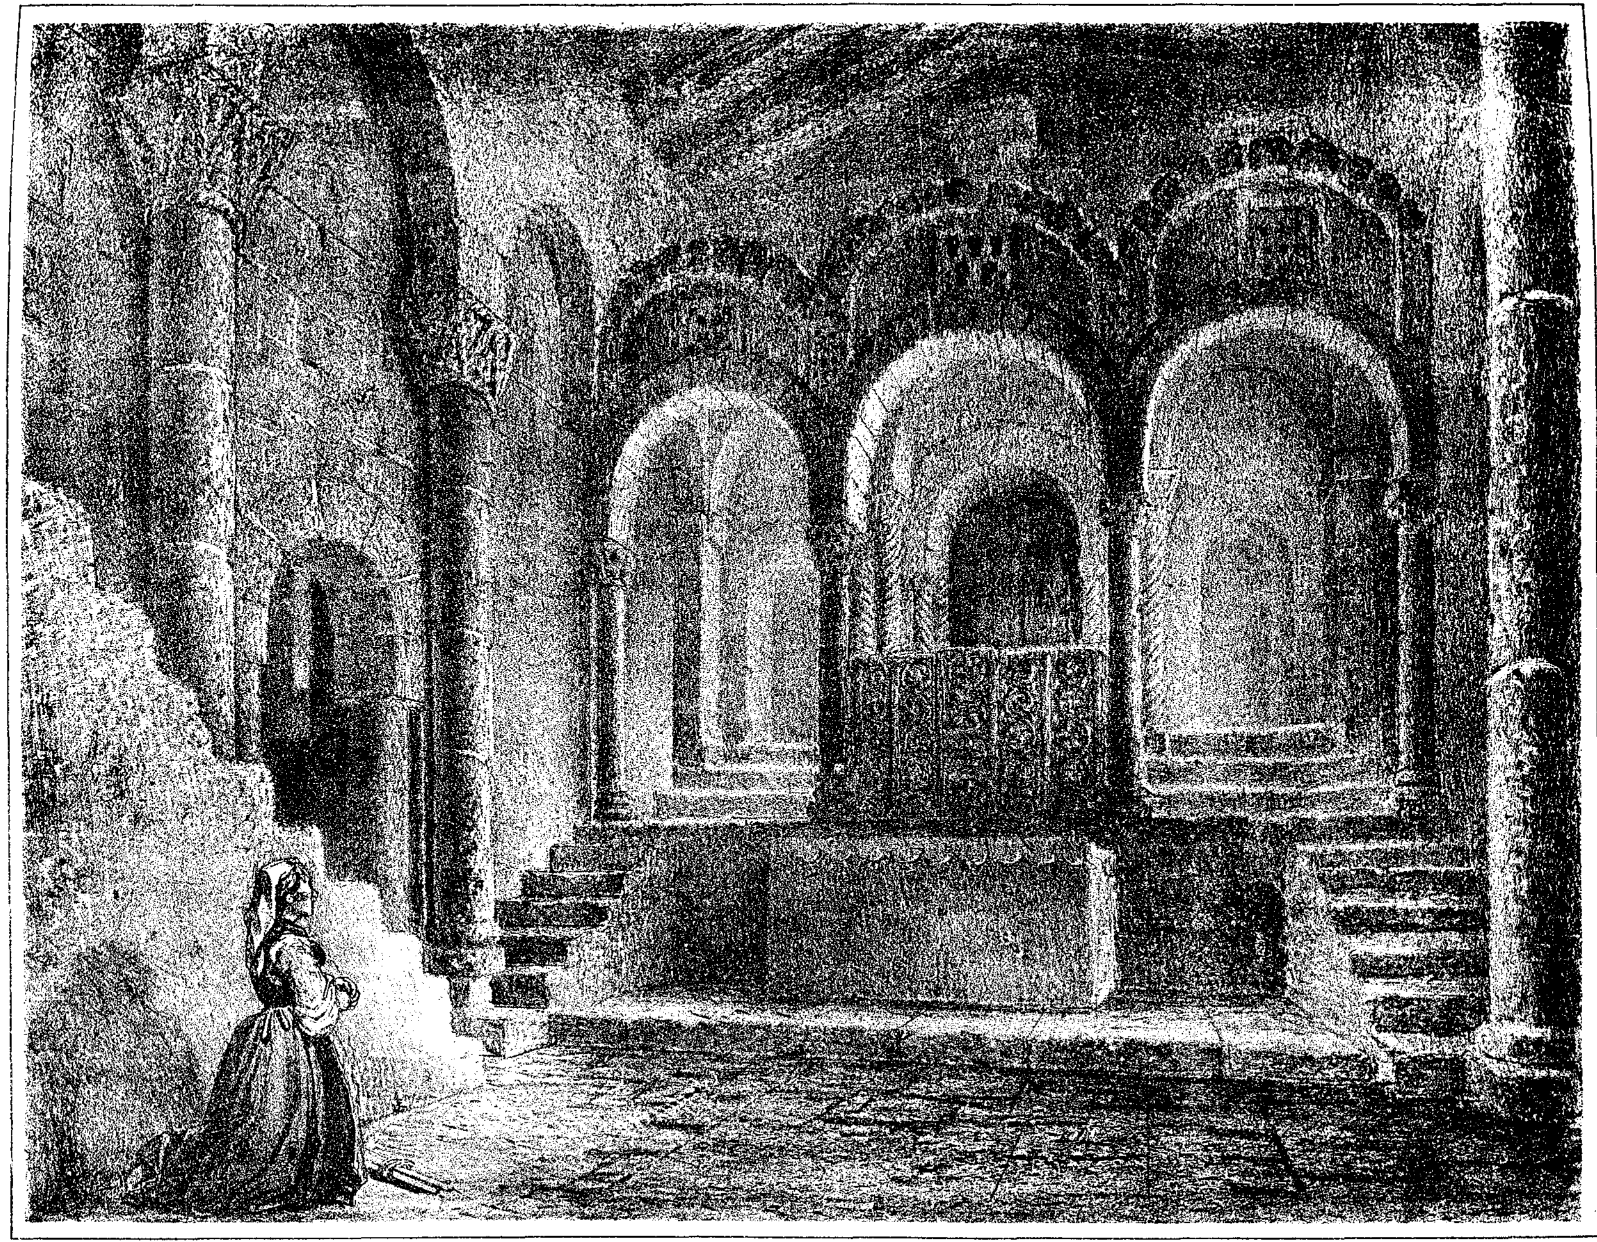

J. Monrós, y Cª

INTERIOR DE LA IGLESIA DE Sta CRISTINA DE LENA

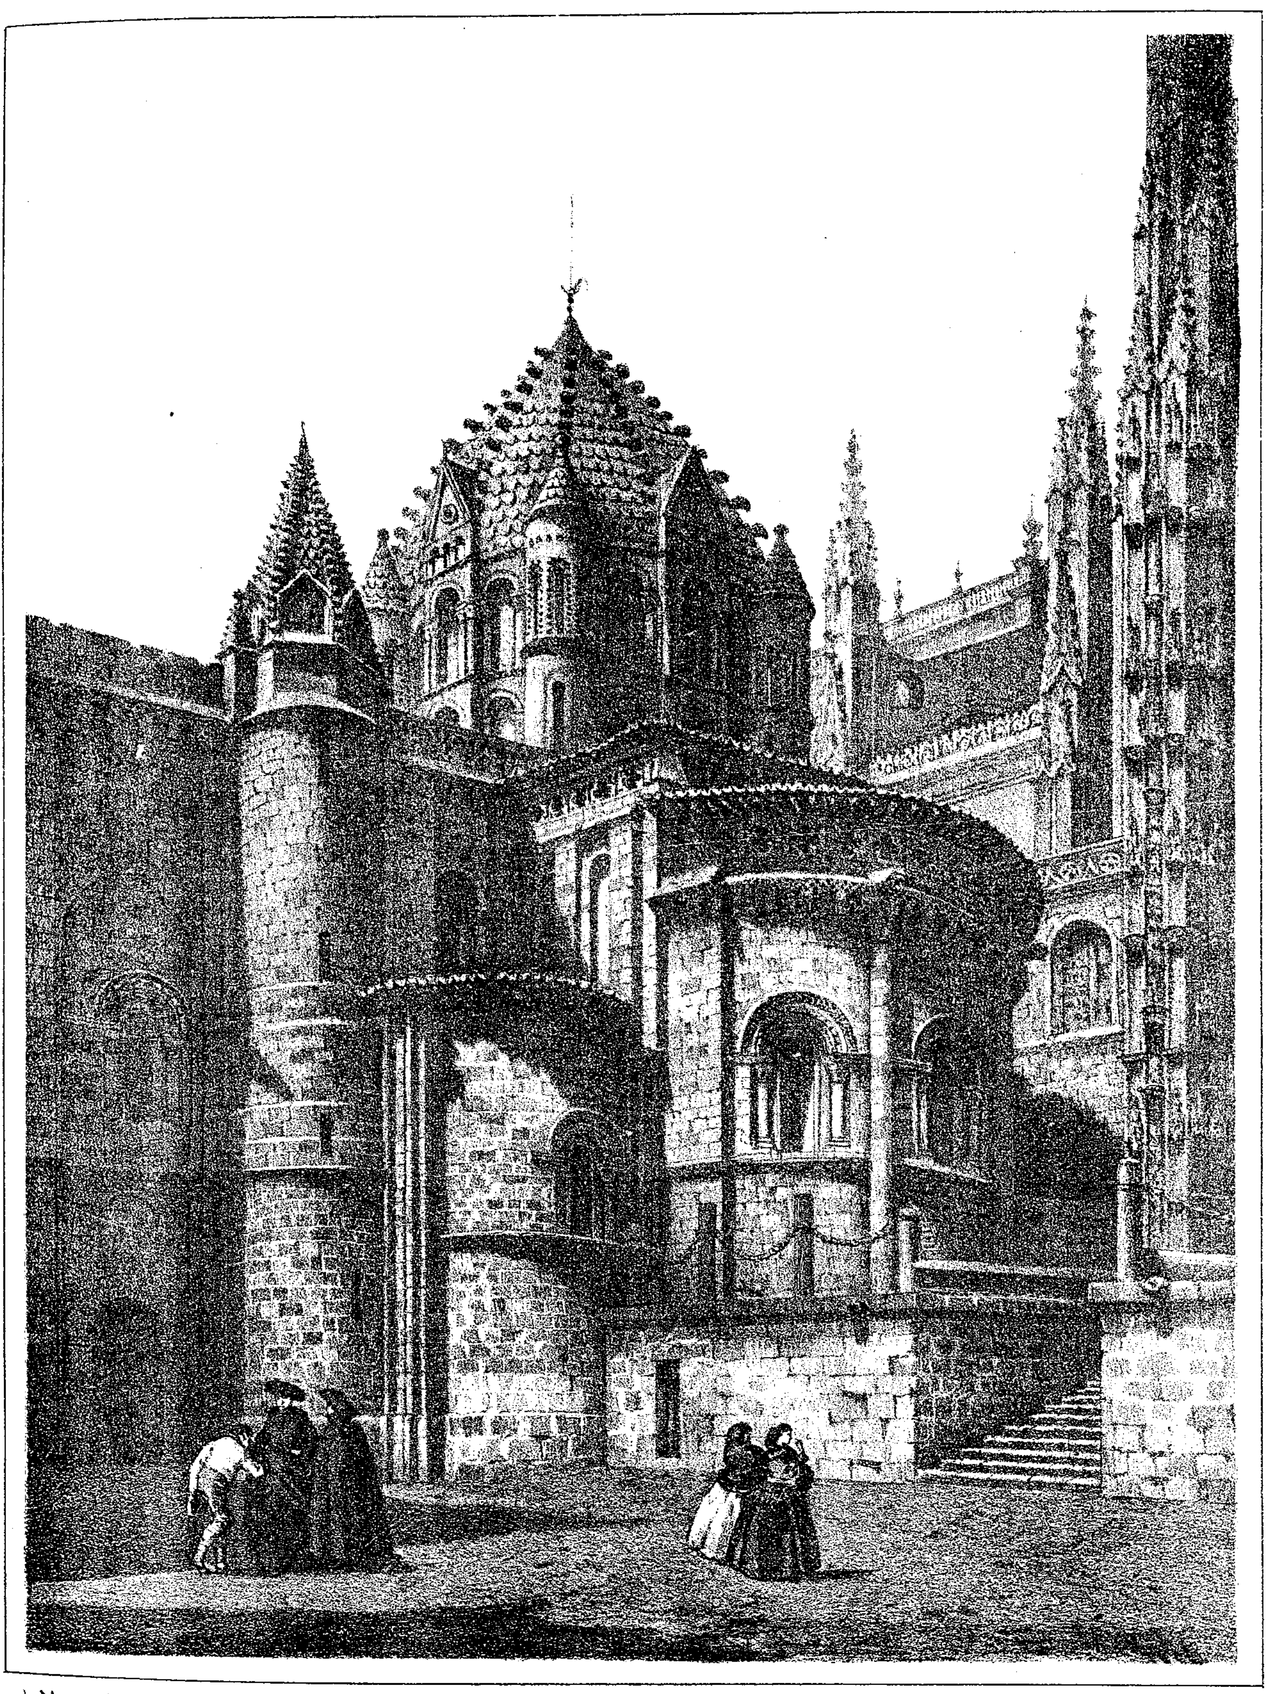


I. Monrós y Cª

CATEDRAL VIEJA


(SALAMANCA)

TARRAGONA.

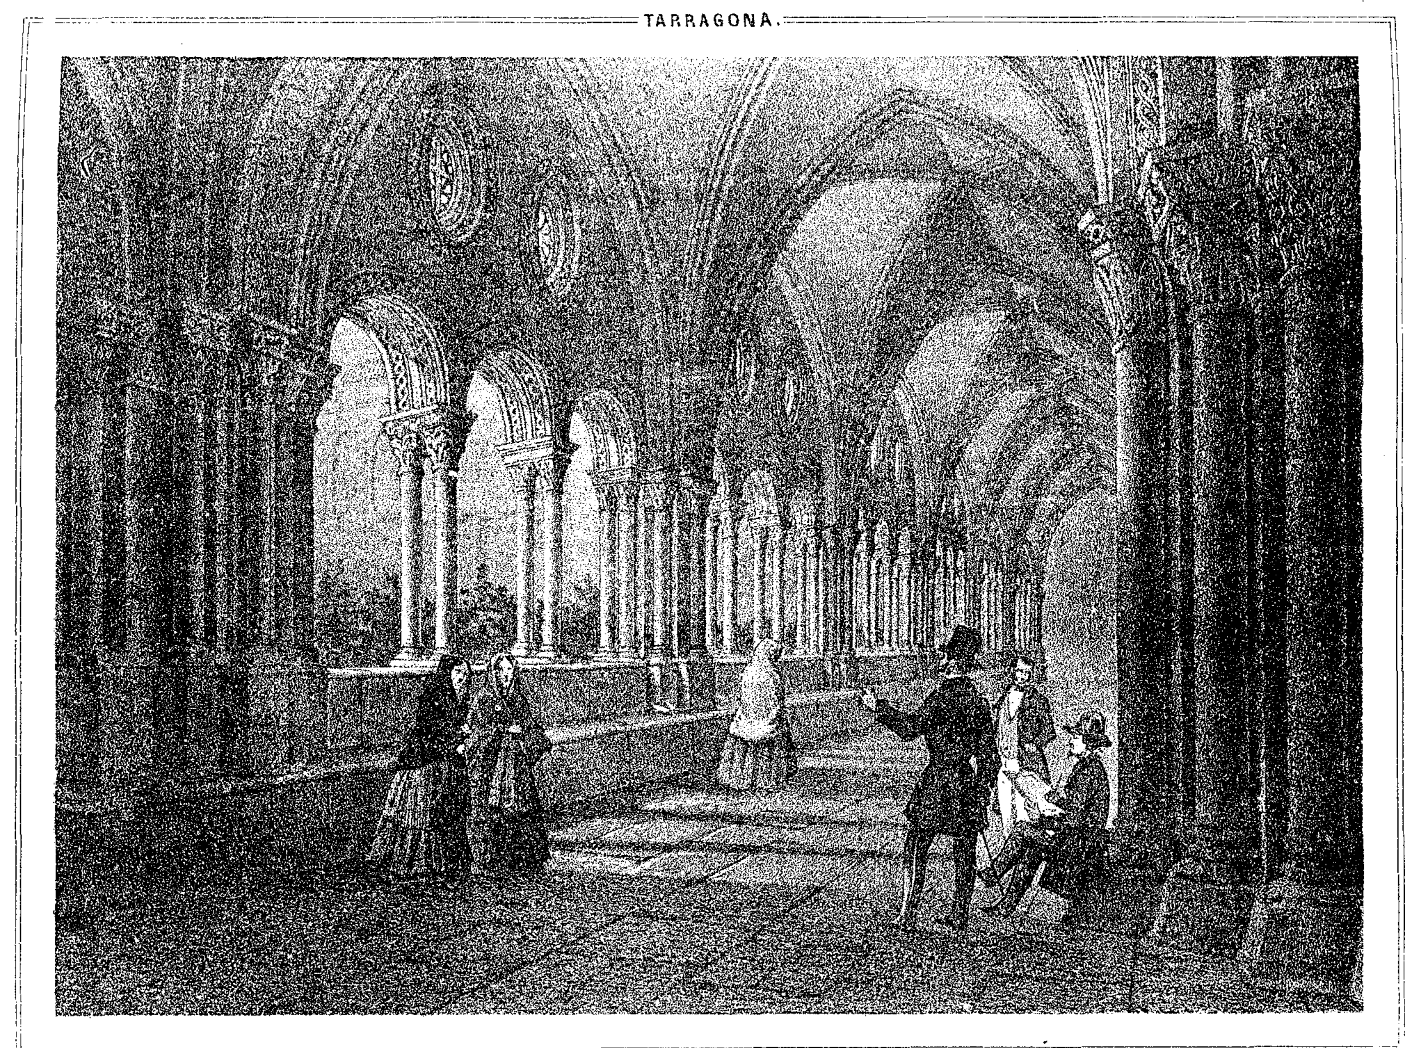


I. Monrós y Cª

CLAUSTRO DE LA CATEDRAL.

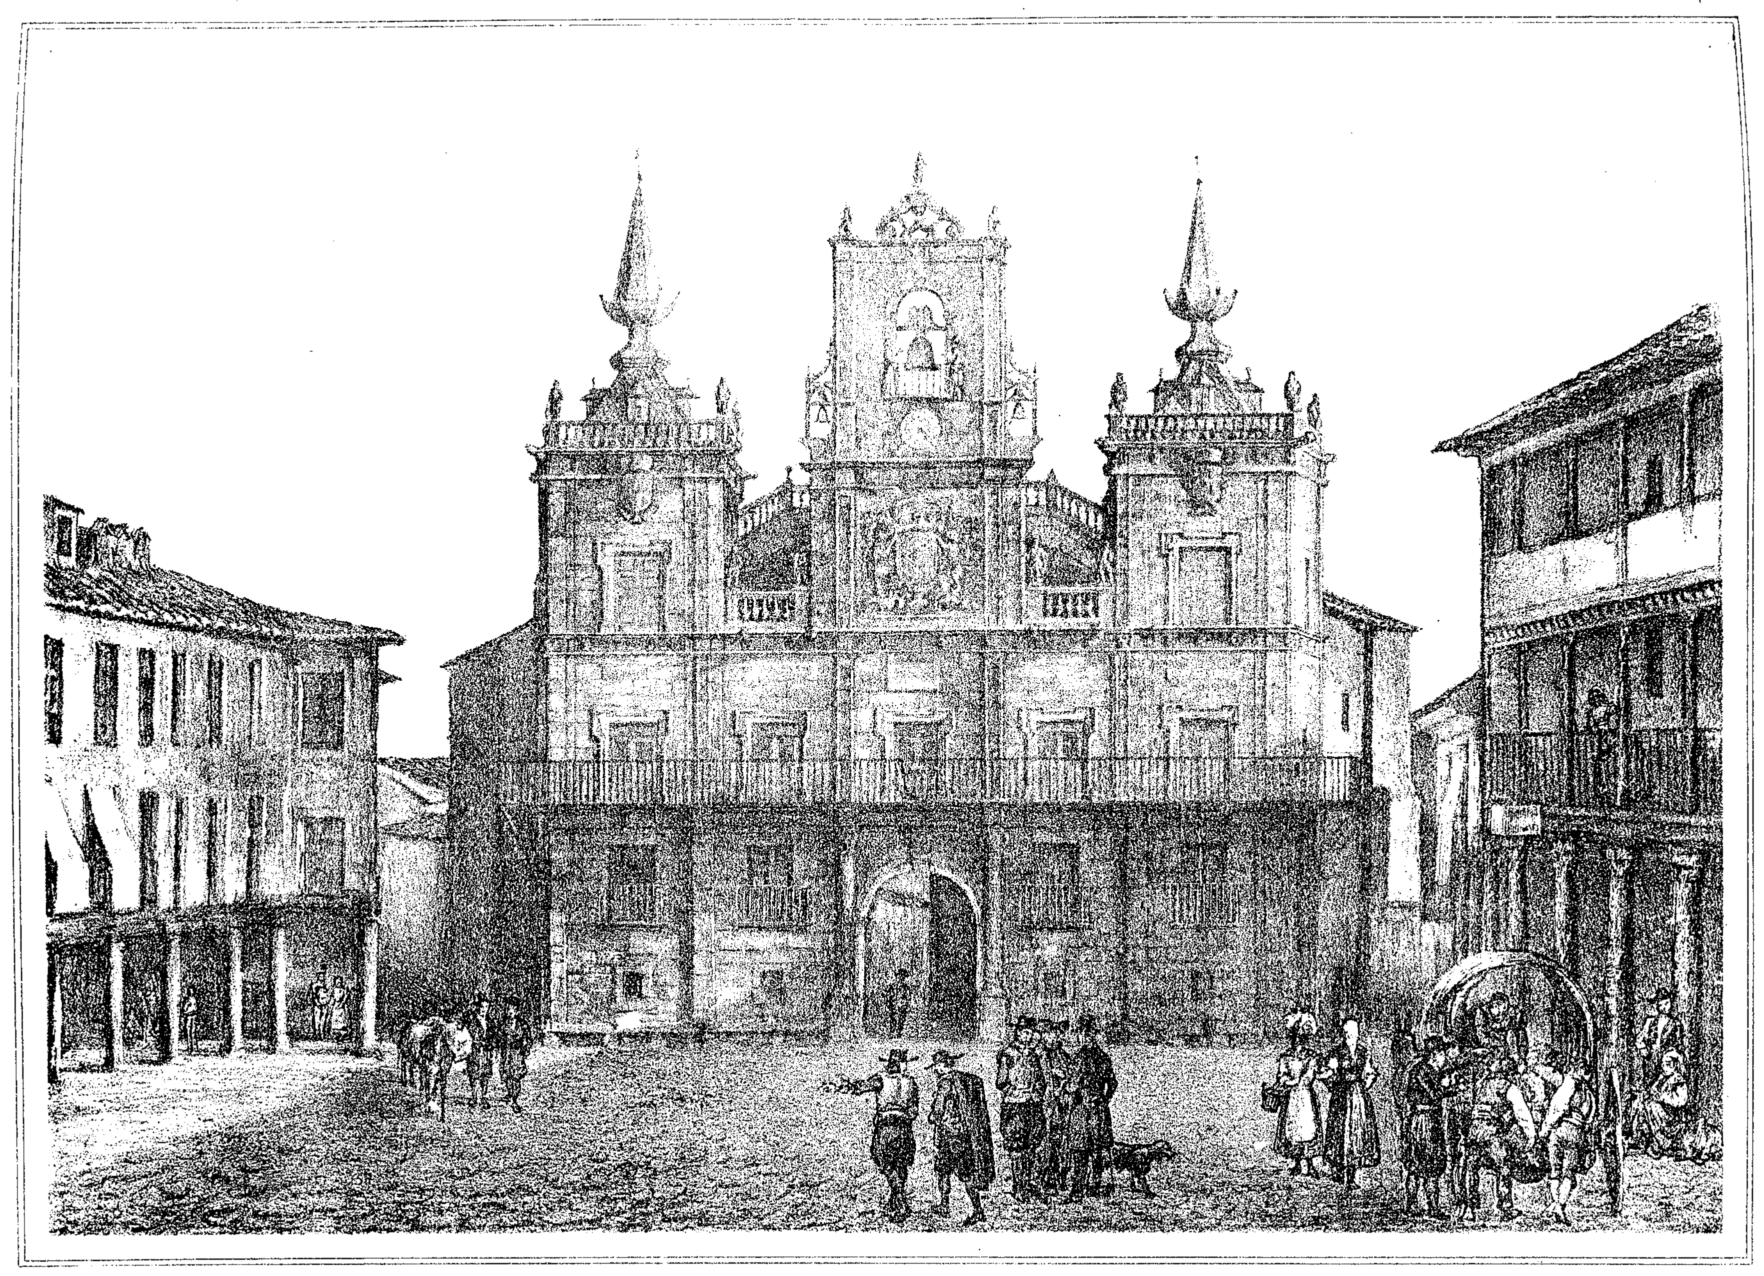


I. Monrós y Cª

(ASTORGA.)
Casa del Ayuntamiento.

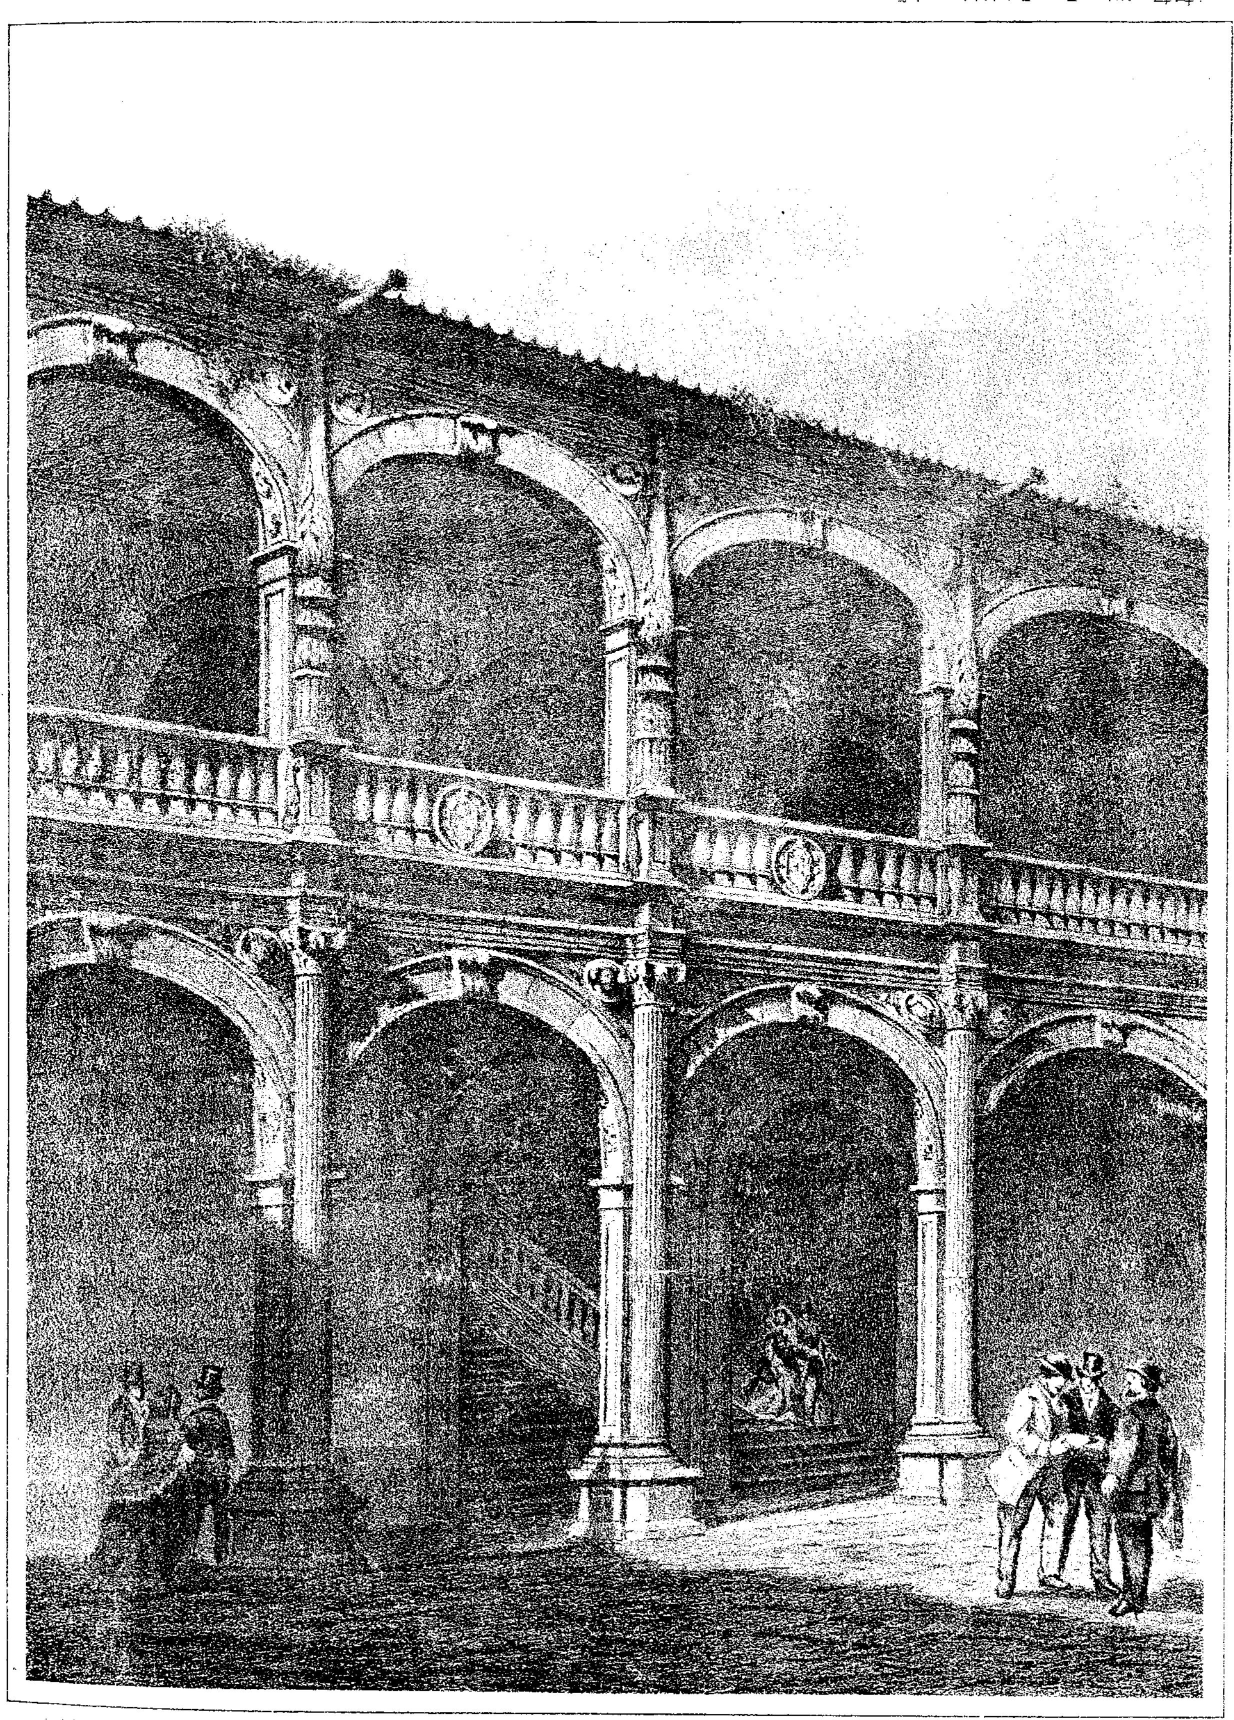

J. Moñrós y Cª


PATIO DEL COLEGIO DEL ARZOBISPO
(SALAMANCA)

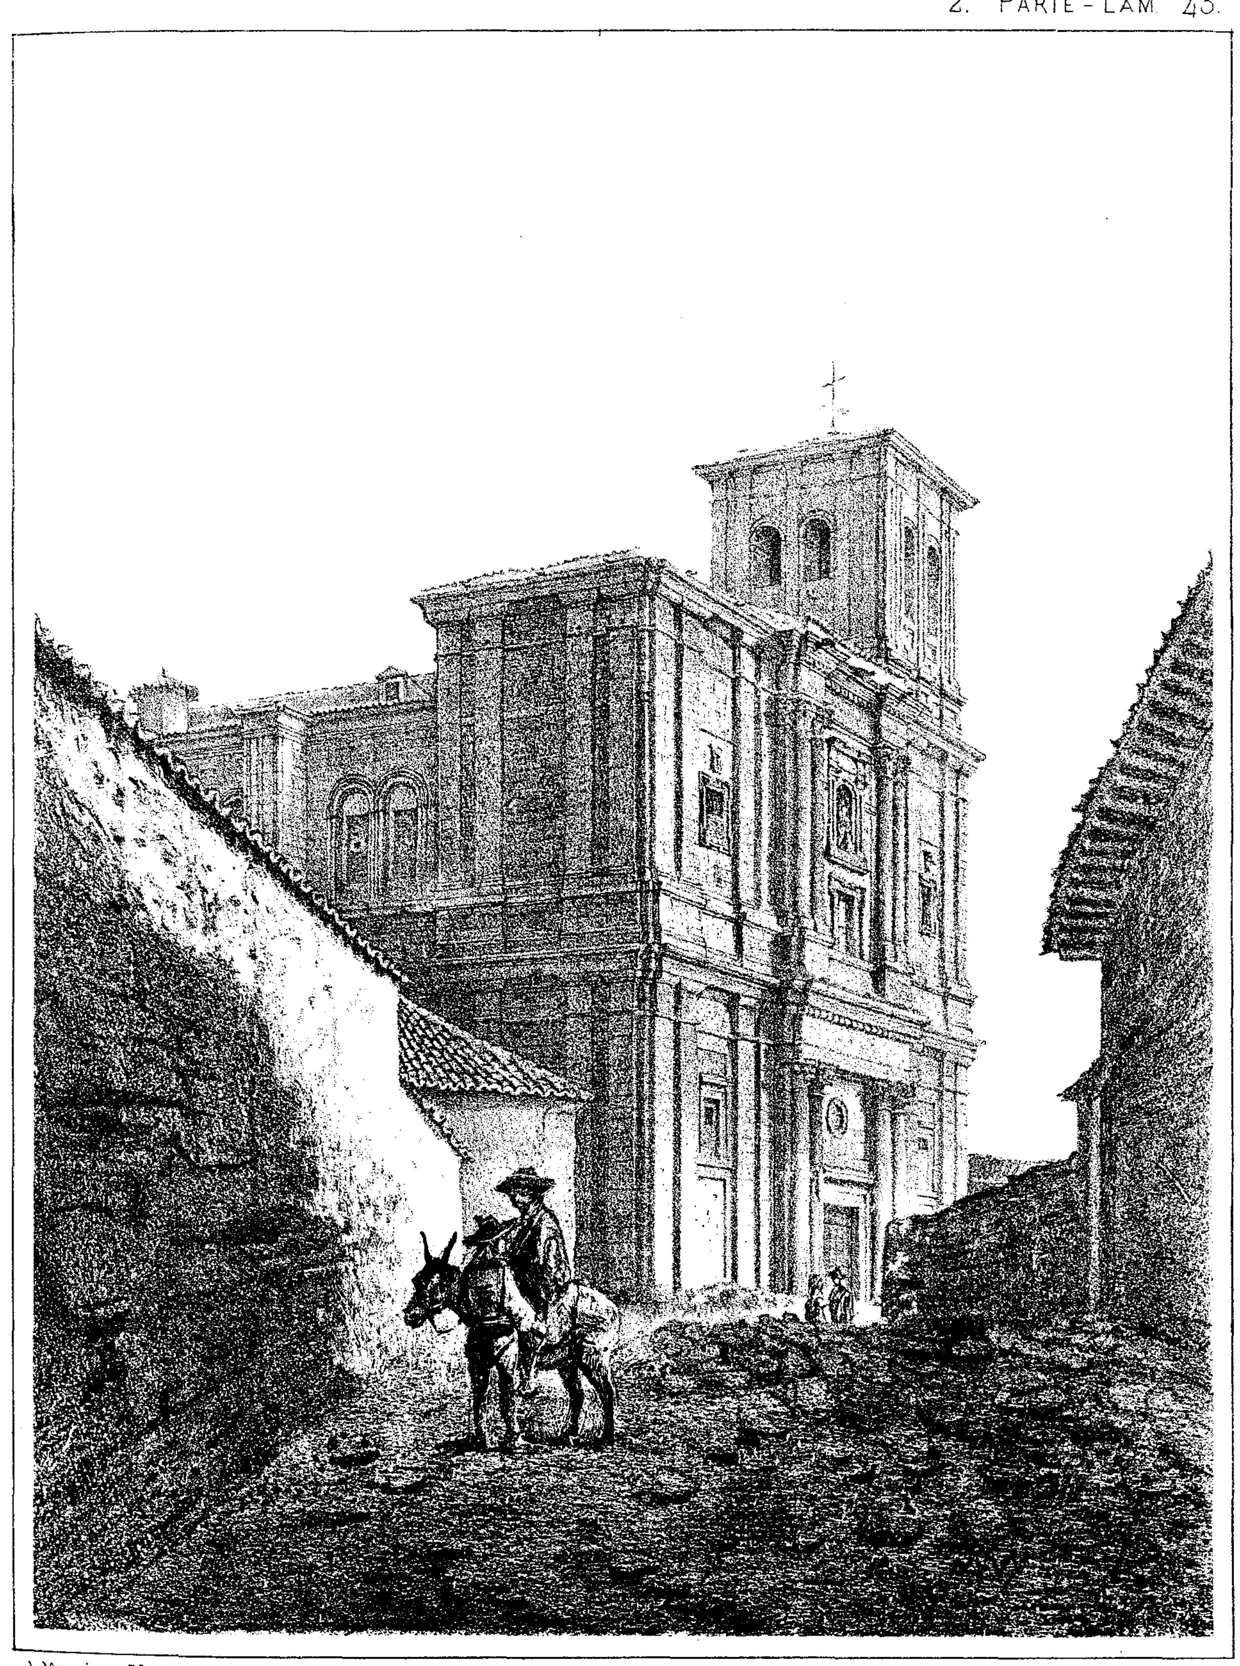

I. Monrós y Cª


PARROQUIA DE SANTIAGO
(Rioseco.)

TARRAGONA.

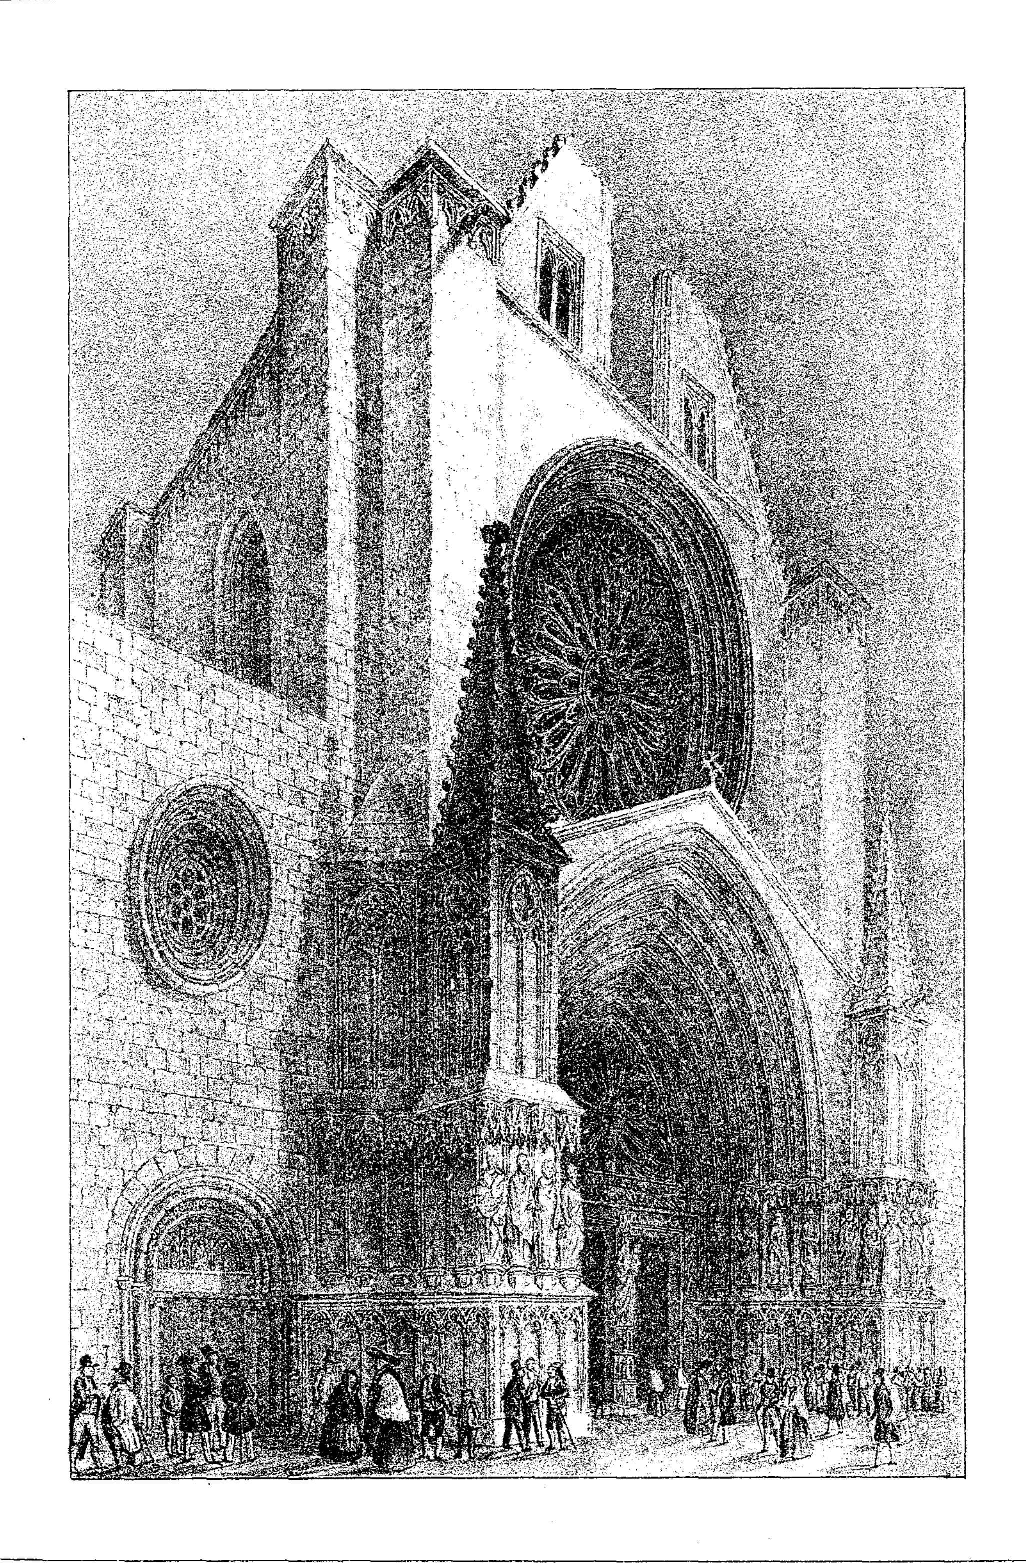


I. Monrós y Cª

FRONTIS DE LA CATEDRAL.

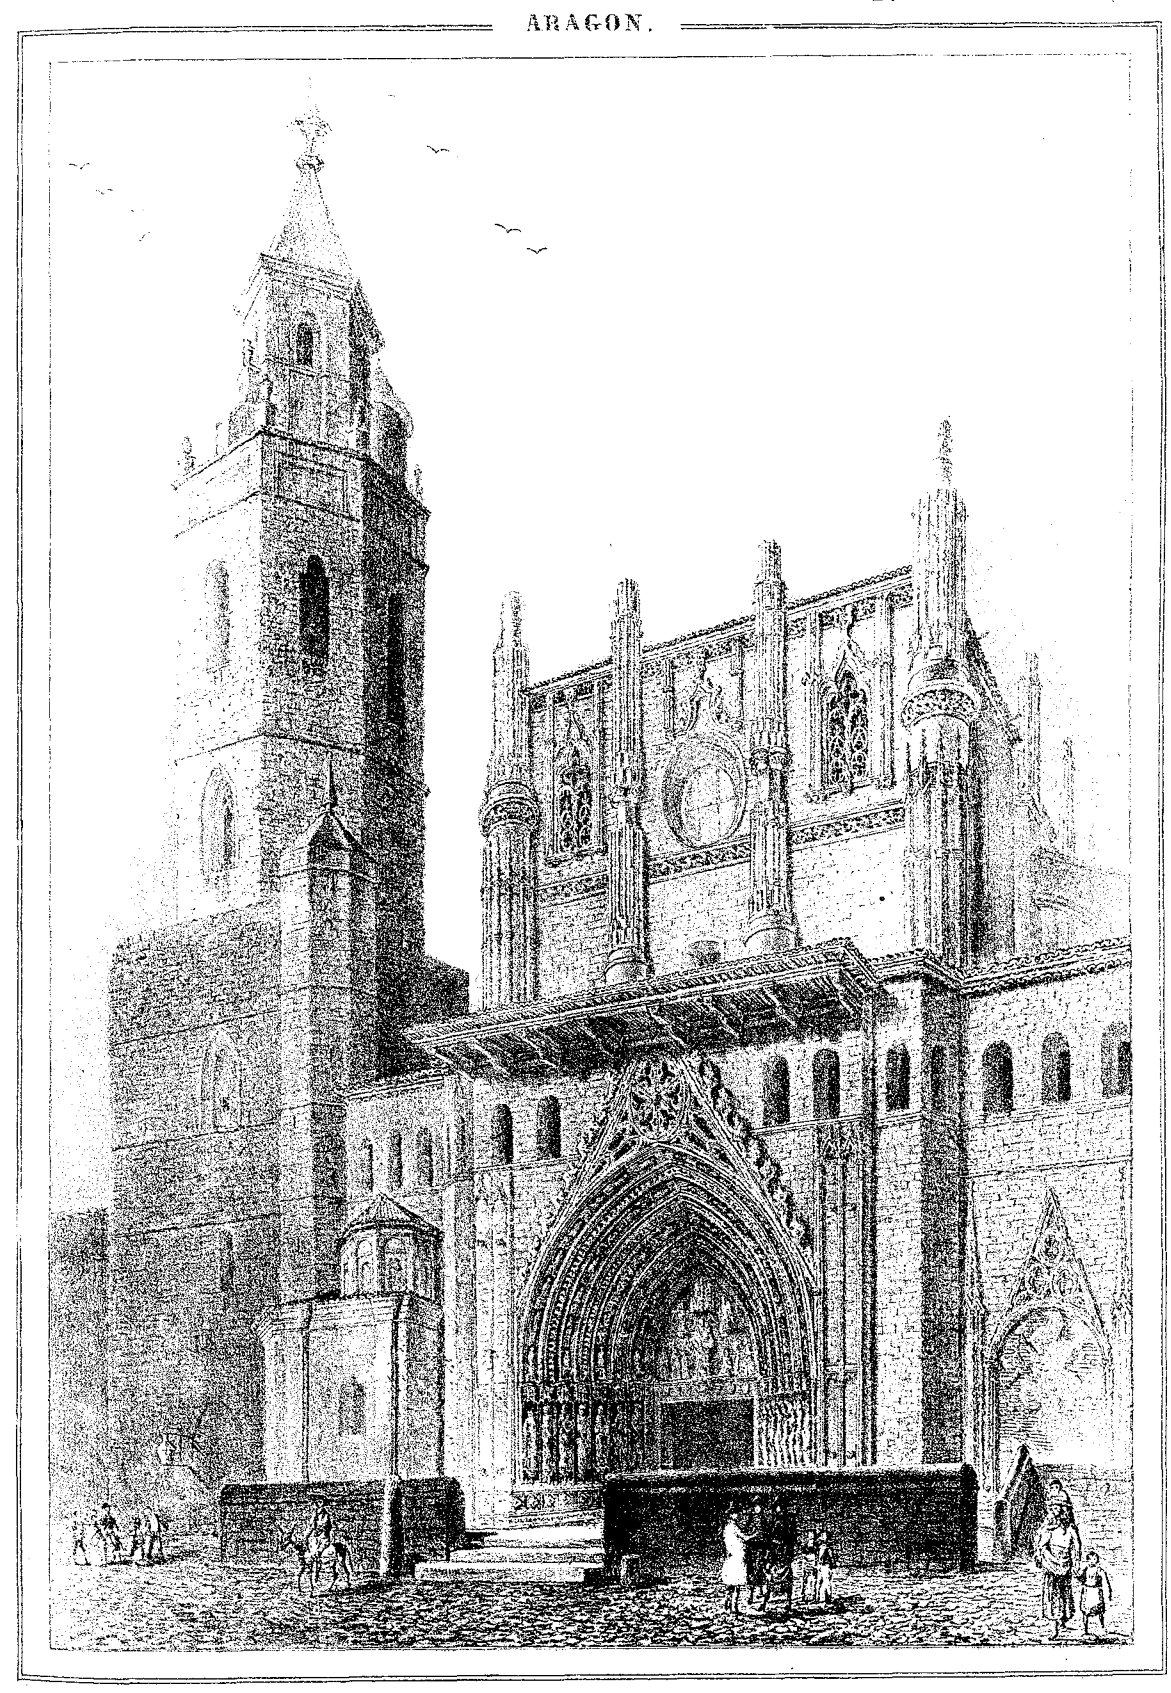

I. Monrós y Cª


FRONTIS DE LA CATEDRL DE HUESCA.

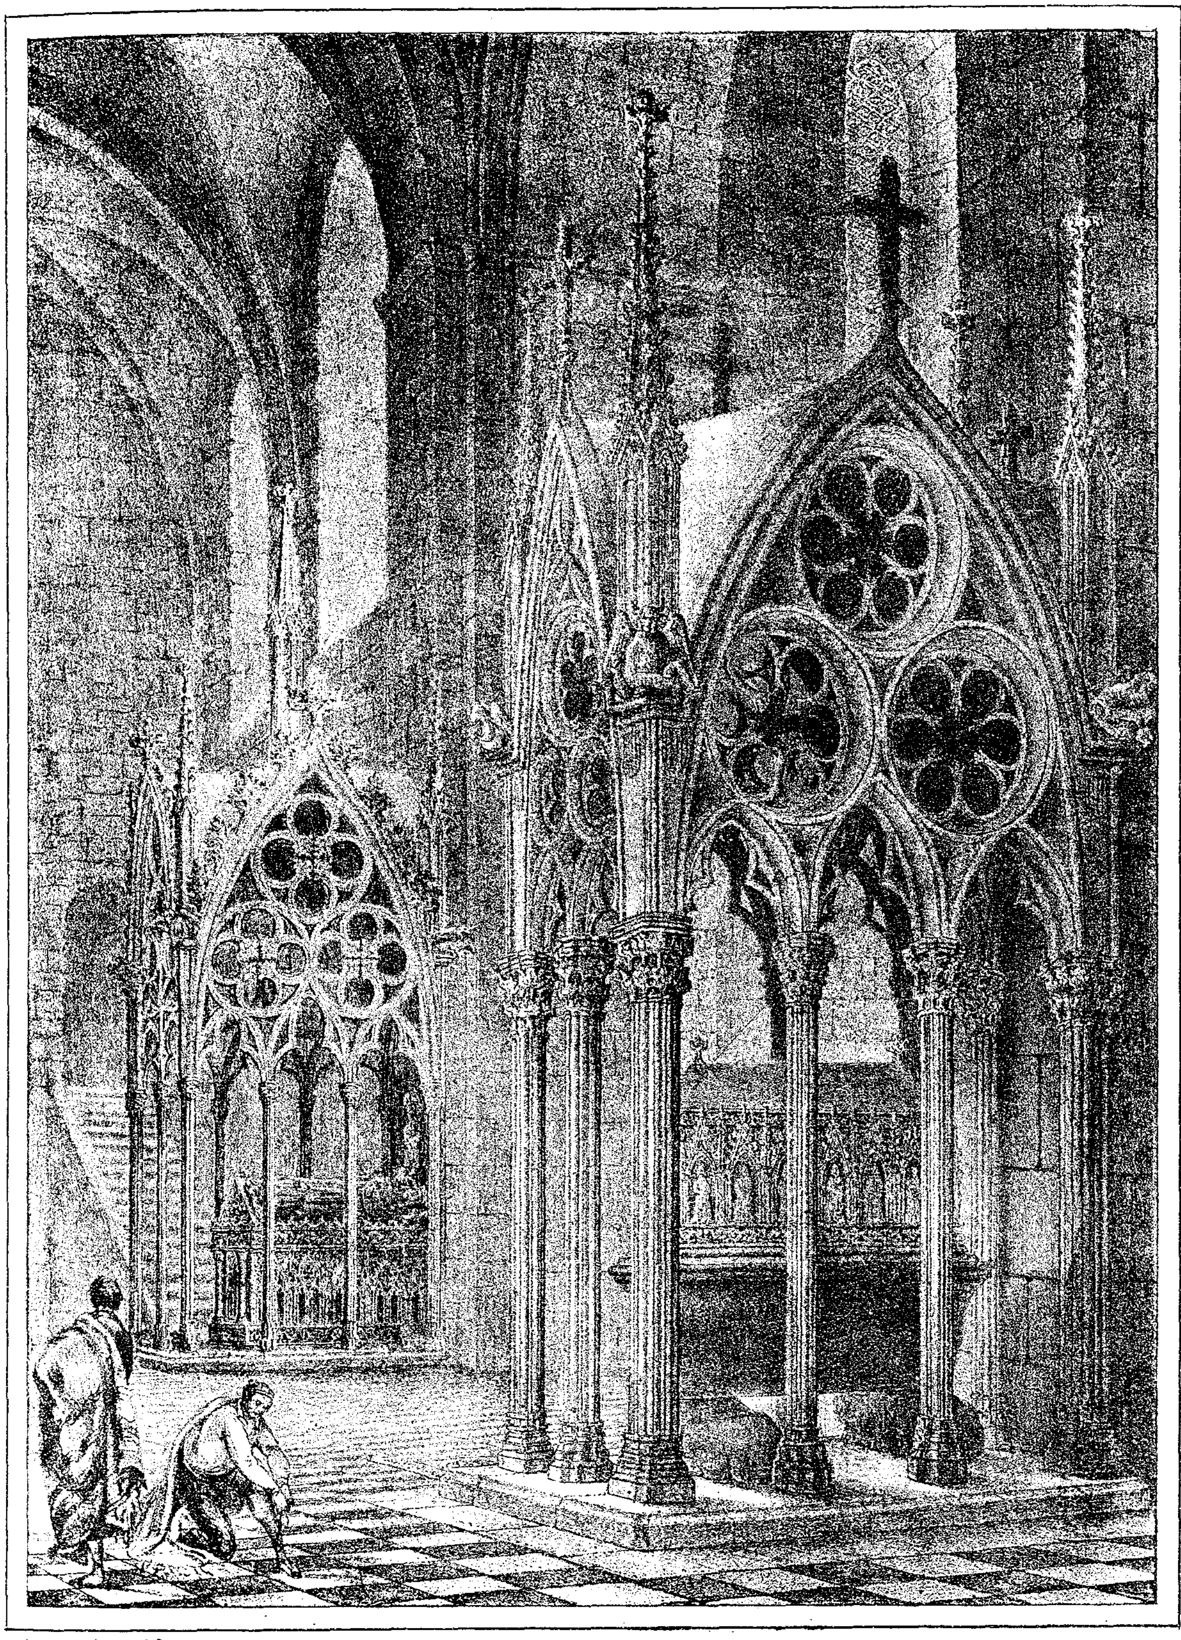

I. Monrós y Cª


SANTAS CRUCES

Panteon de Dn. Pedro 3º y Dn. Jaime 2.

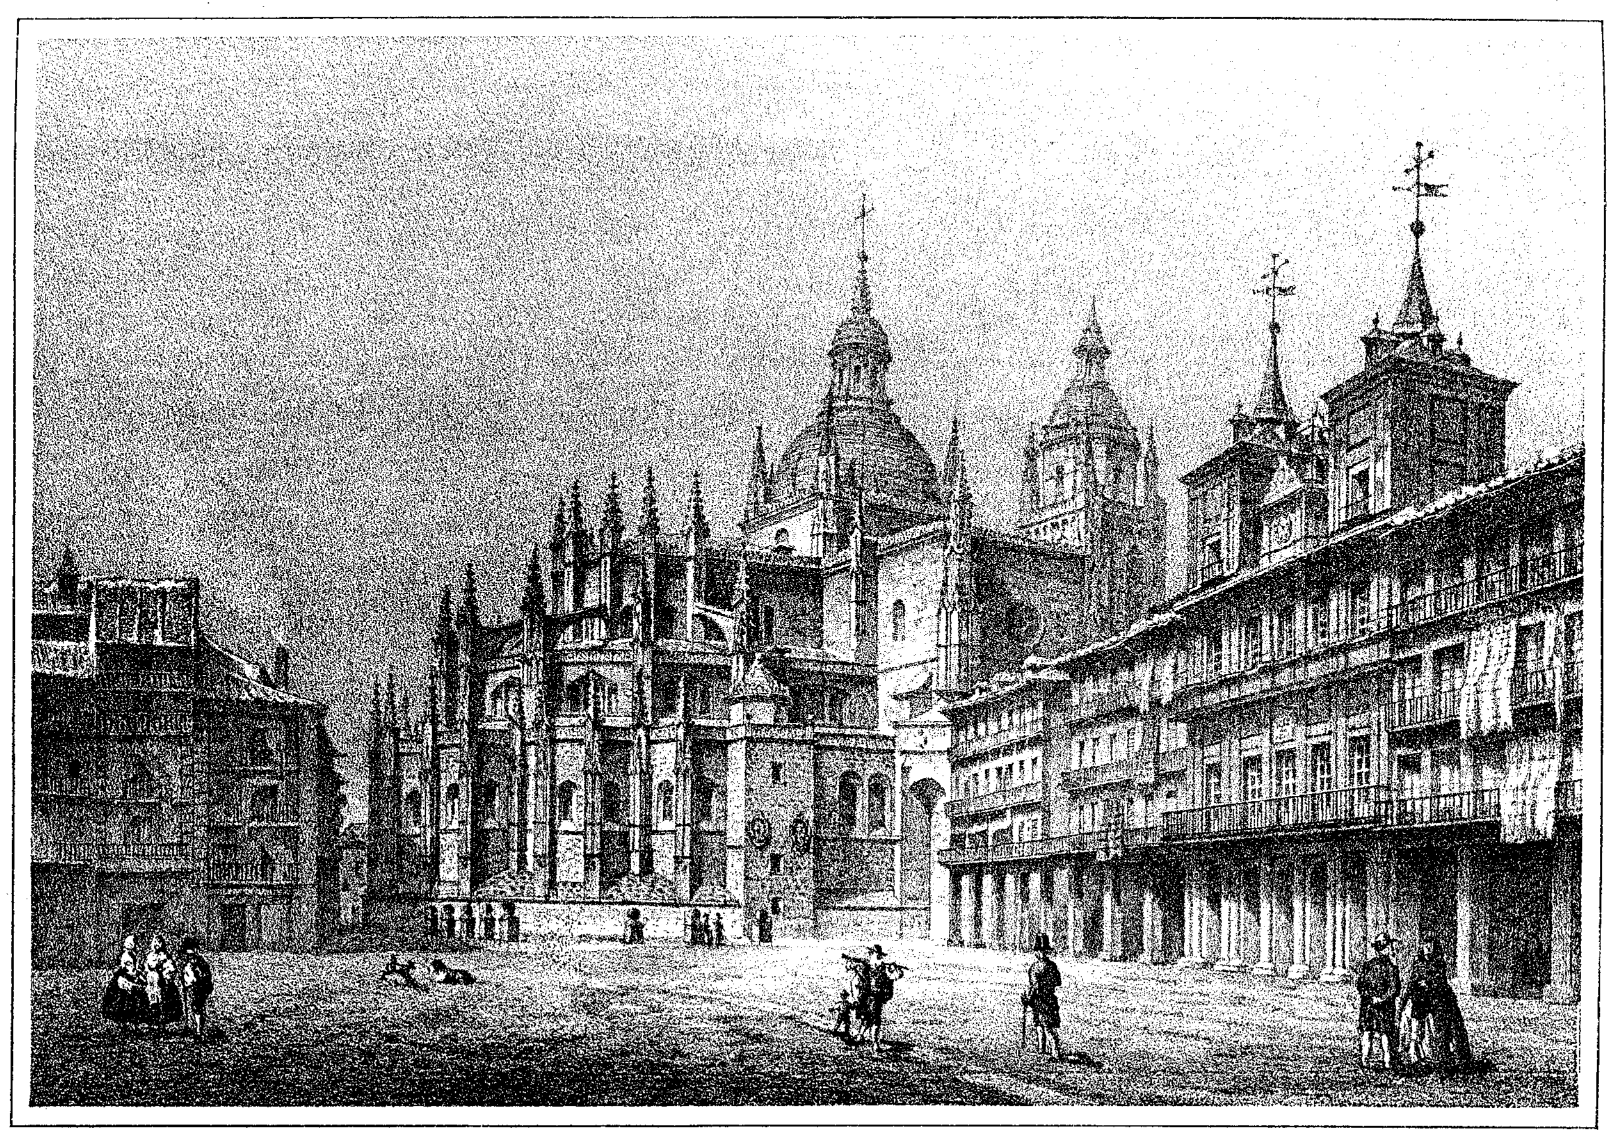


I. Monrós y Cª

PLAZA MAYOR.
(SEGOVIA.)

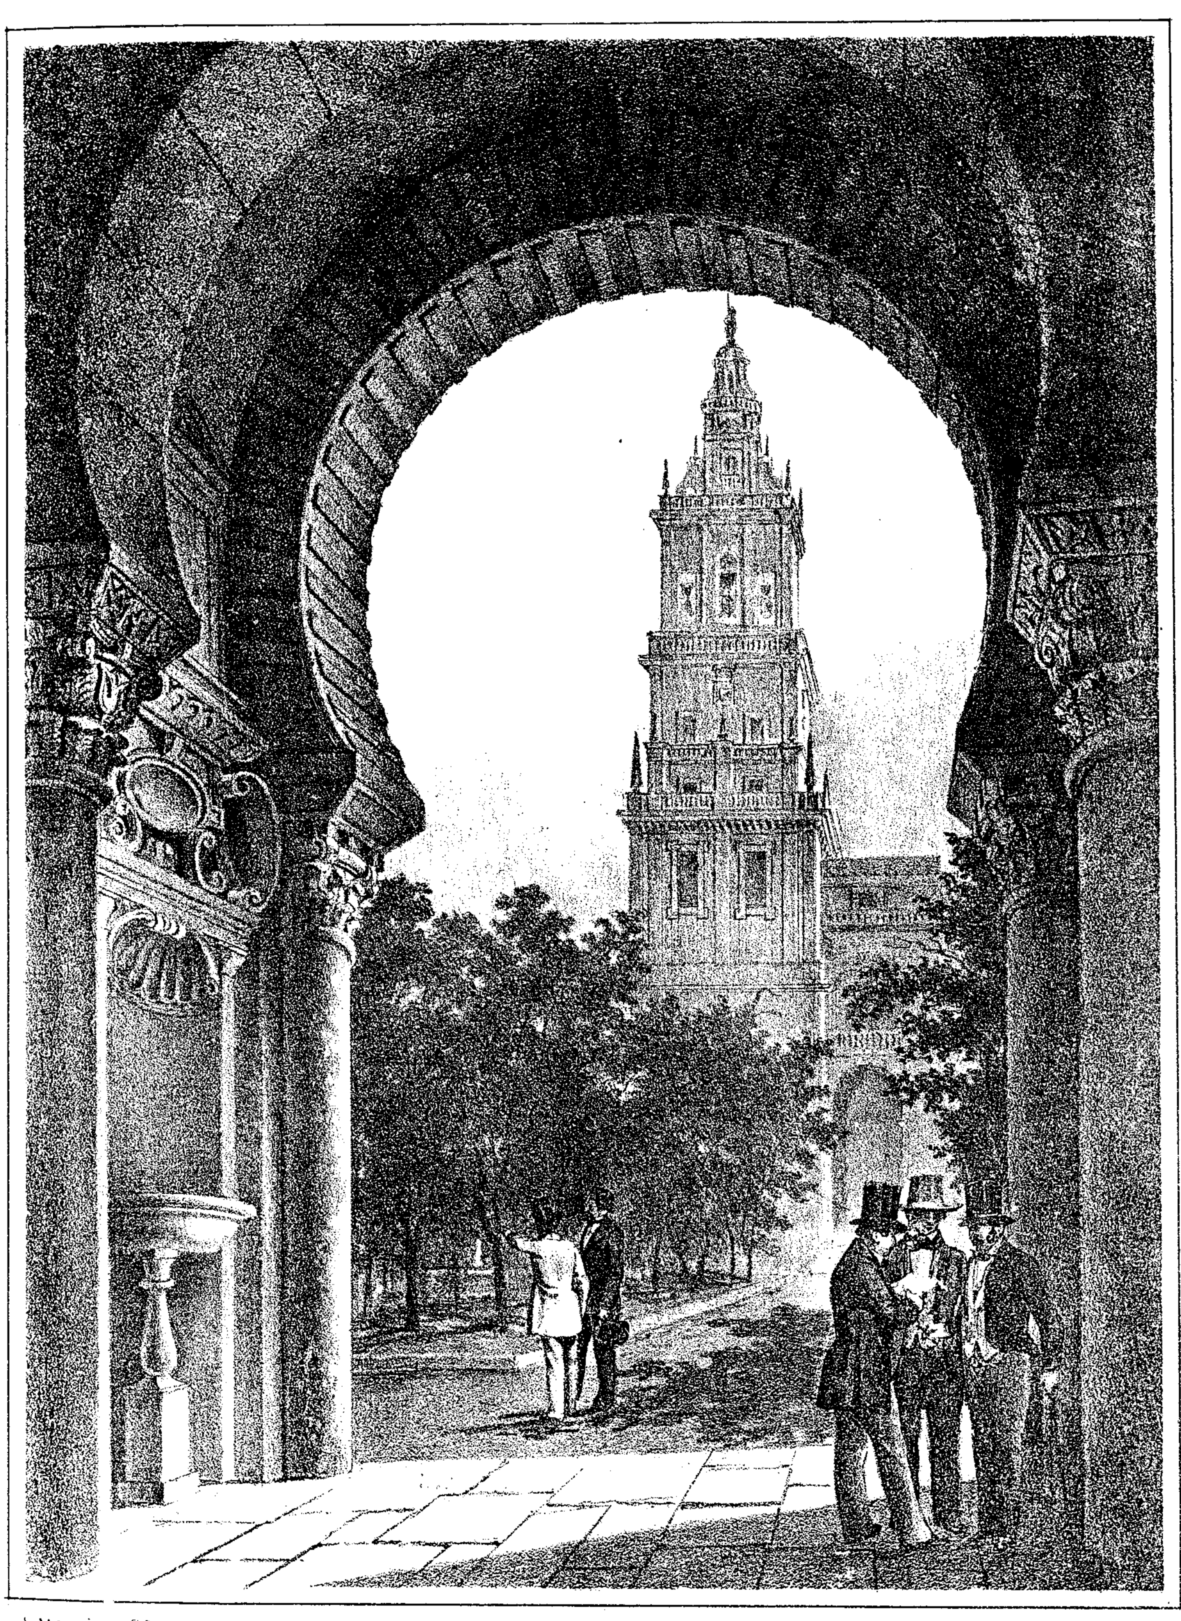


I. Monrós y Cª

PUERTA DE LAS PALMAS.
Catedral de Córdoba.

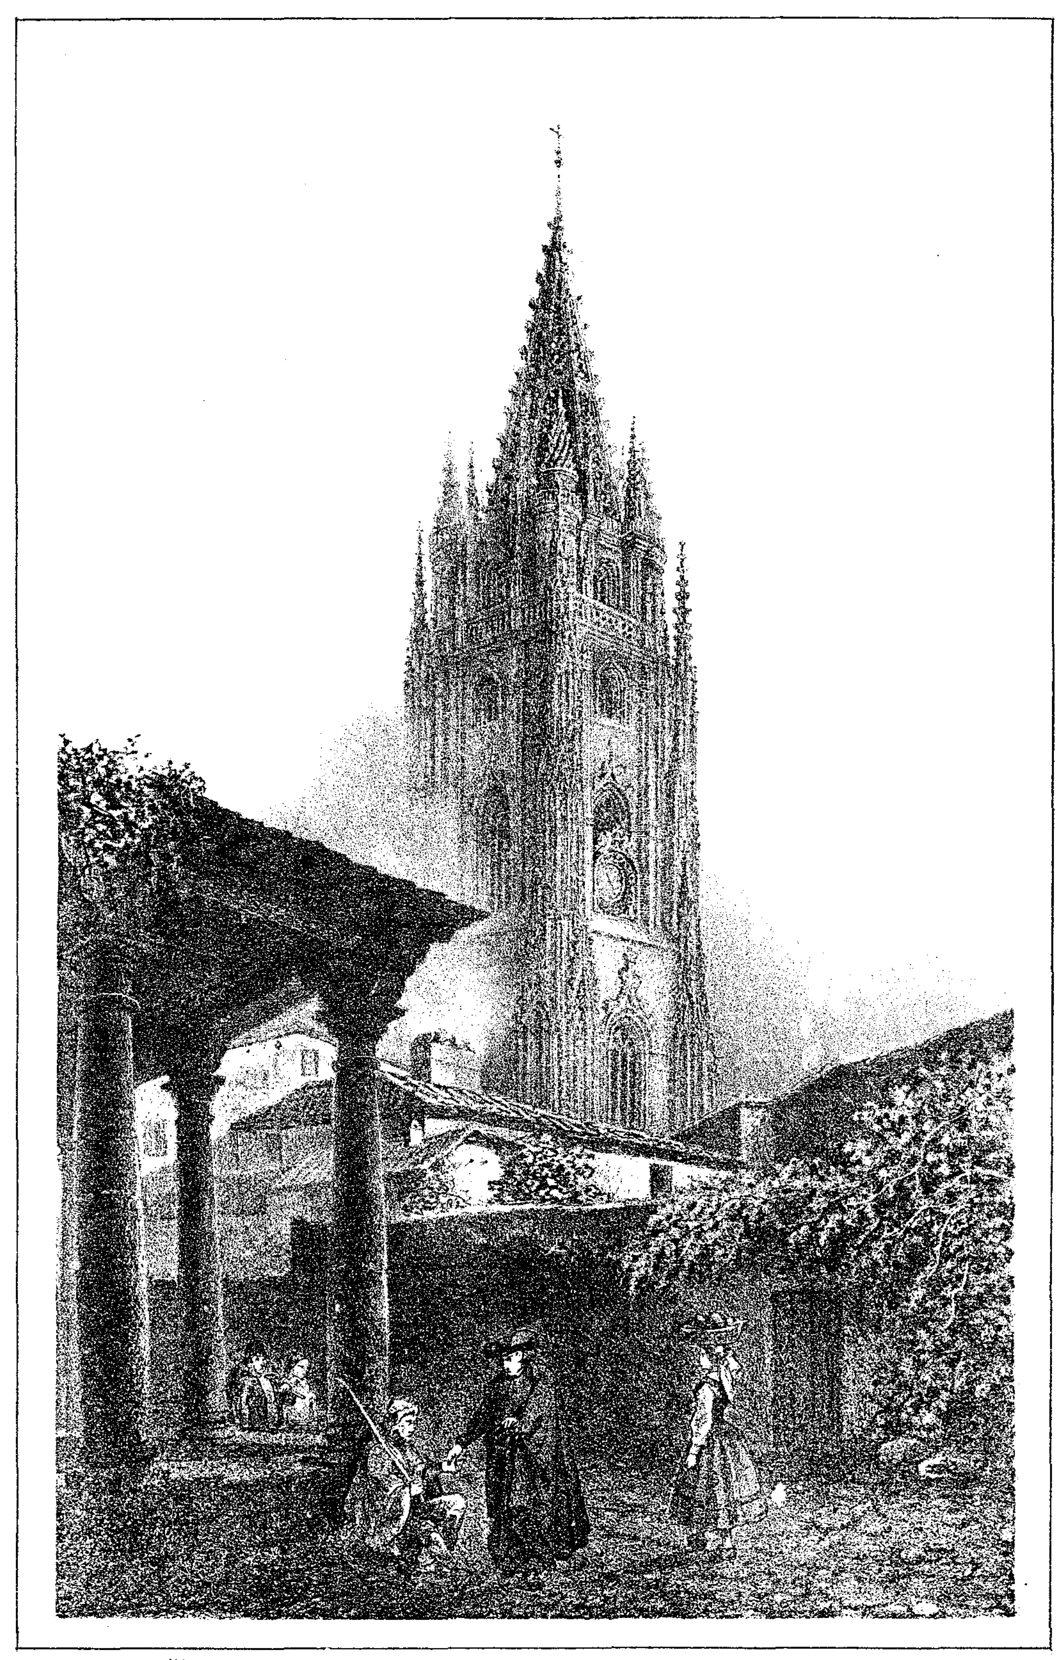


I. Monros, y Cª

TORRE DE LA CATEDRAL DE OVIEDO.

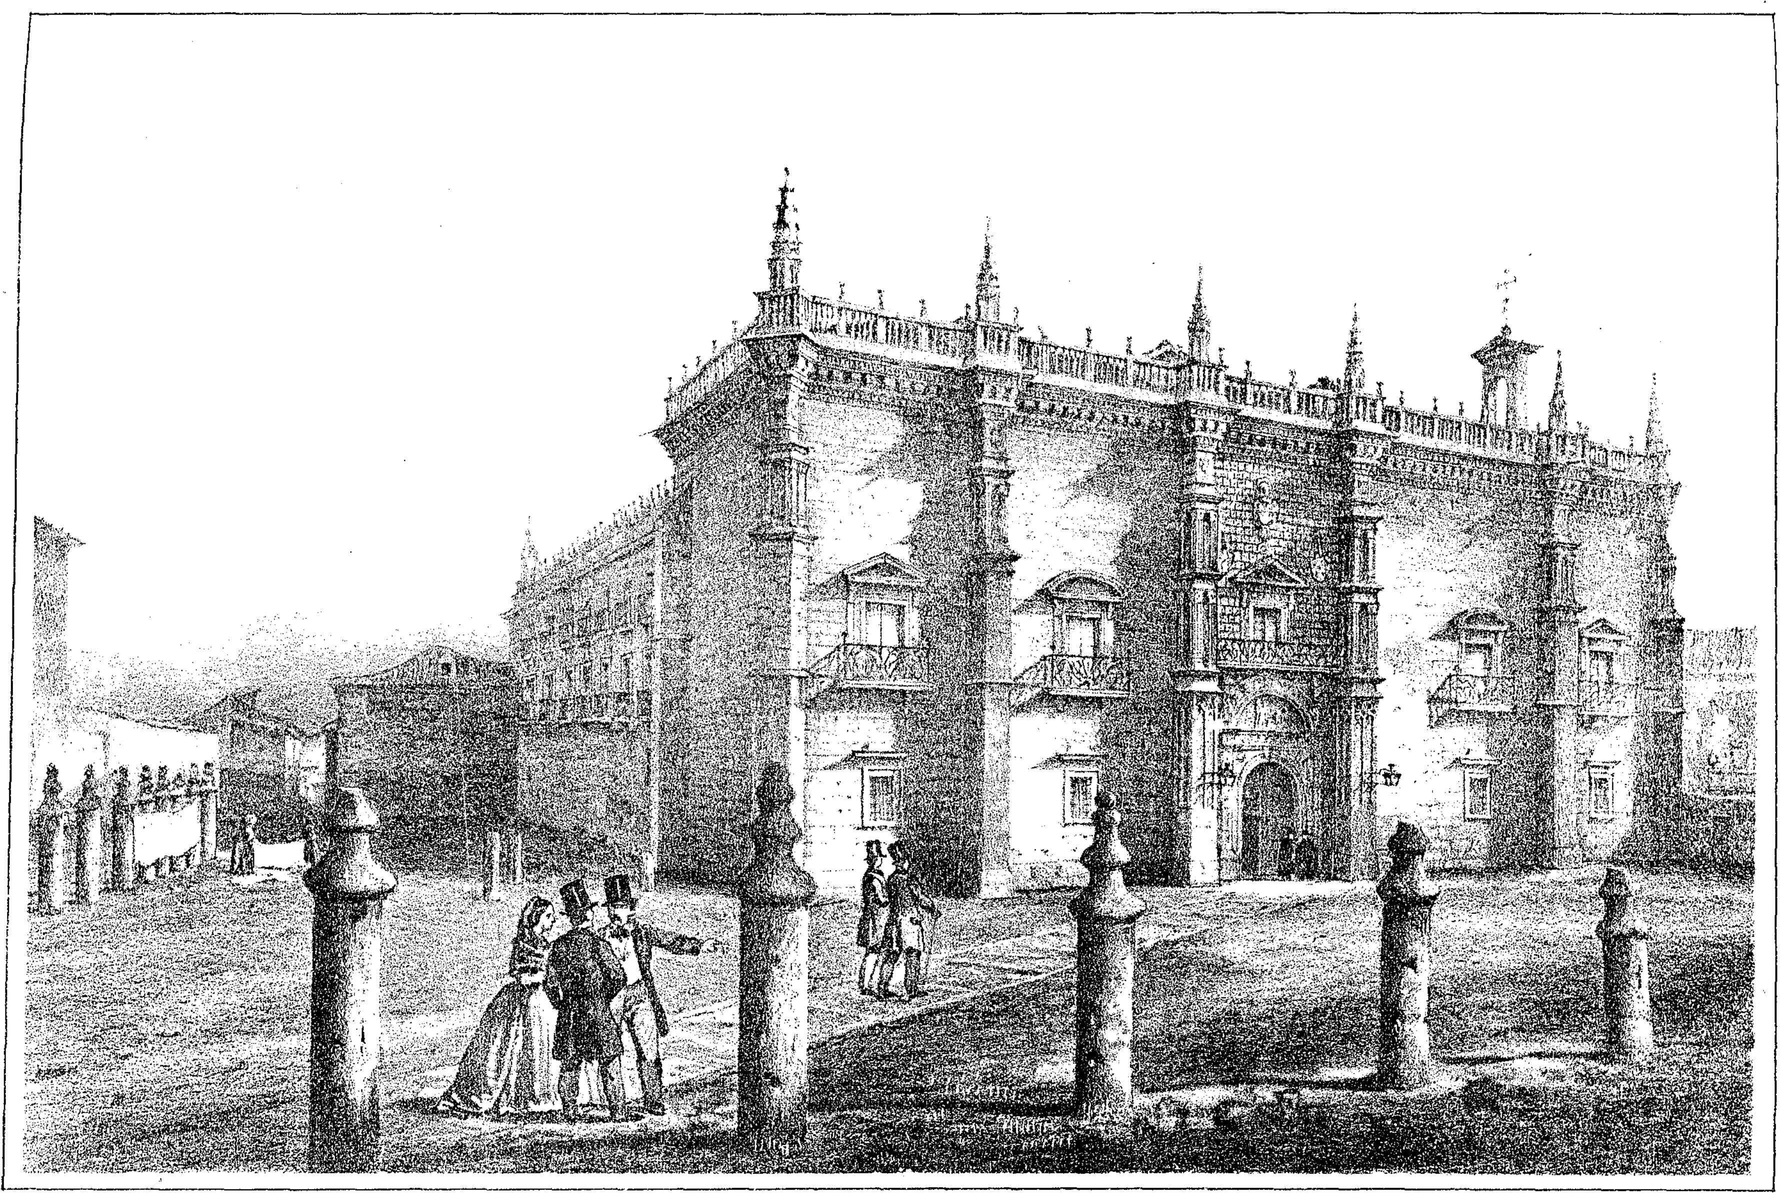


I. Monrós y C.ª

COLEGIO DE SANTA CRUZ.
(Valladolid)

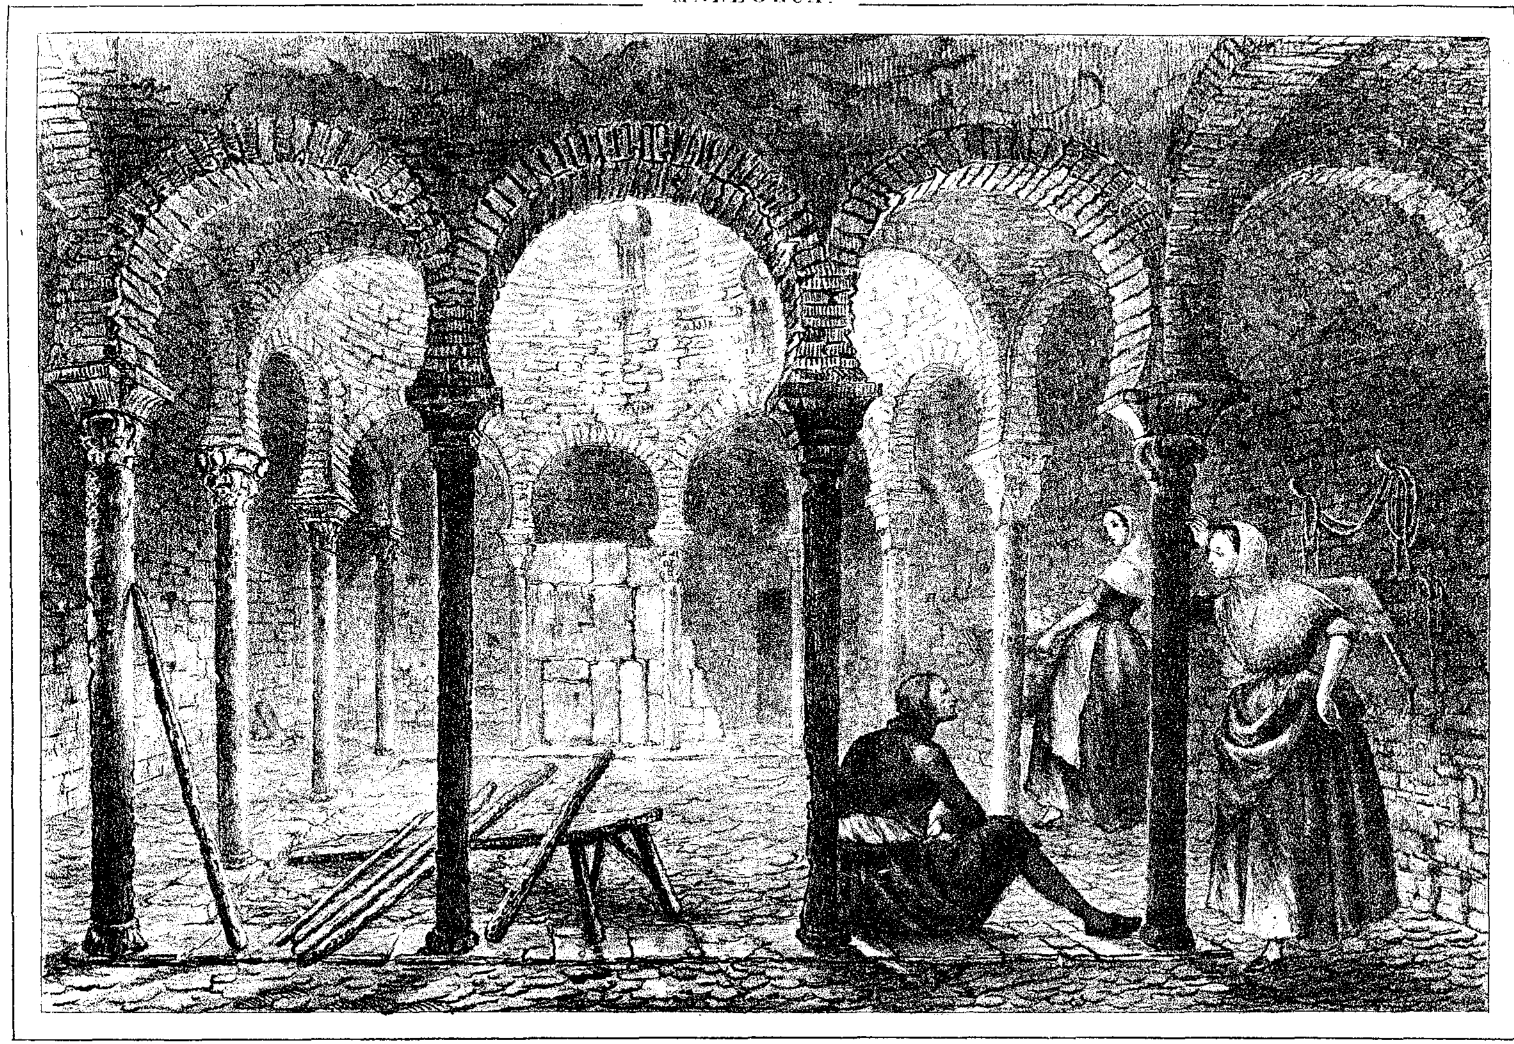


I. Monrós, y Cª

BAÑOS ARABES EN PALMA.

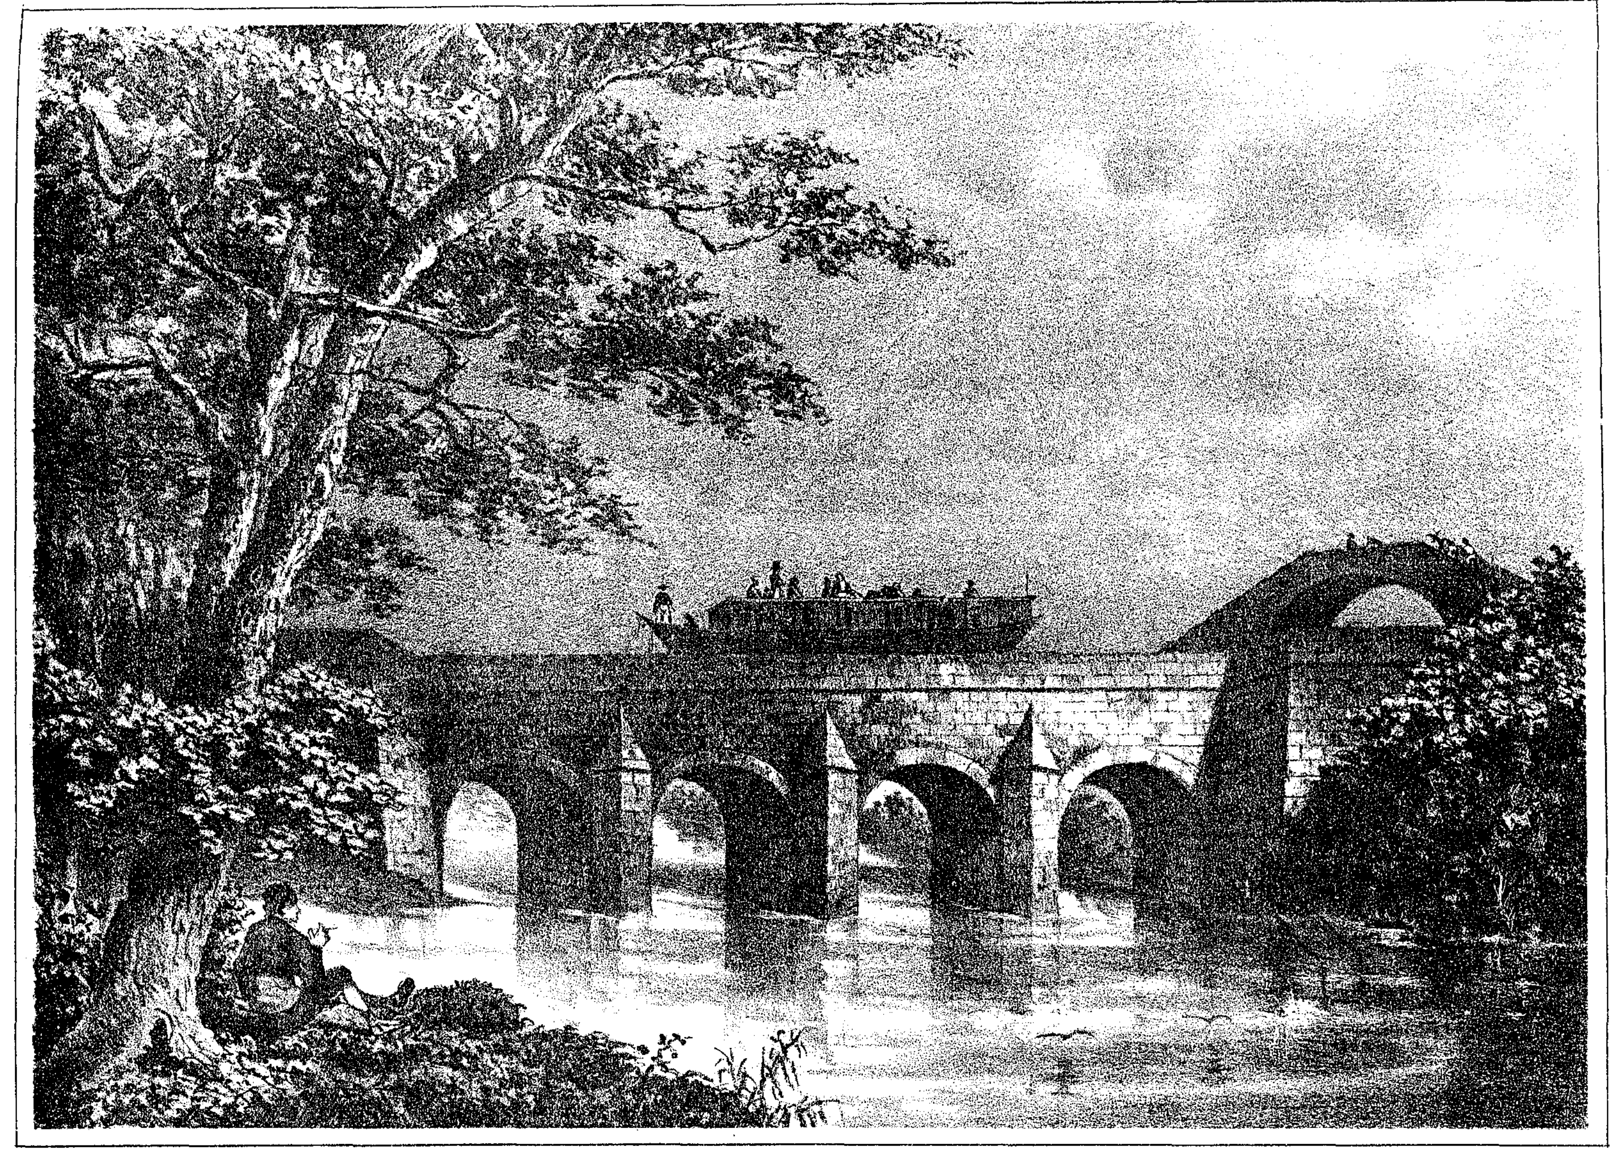


I. Monrós y Cª.

PASO DEL CANAL YMPERIAL RIO JALON
(ARAGON.)

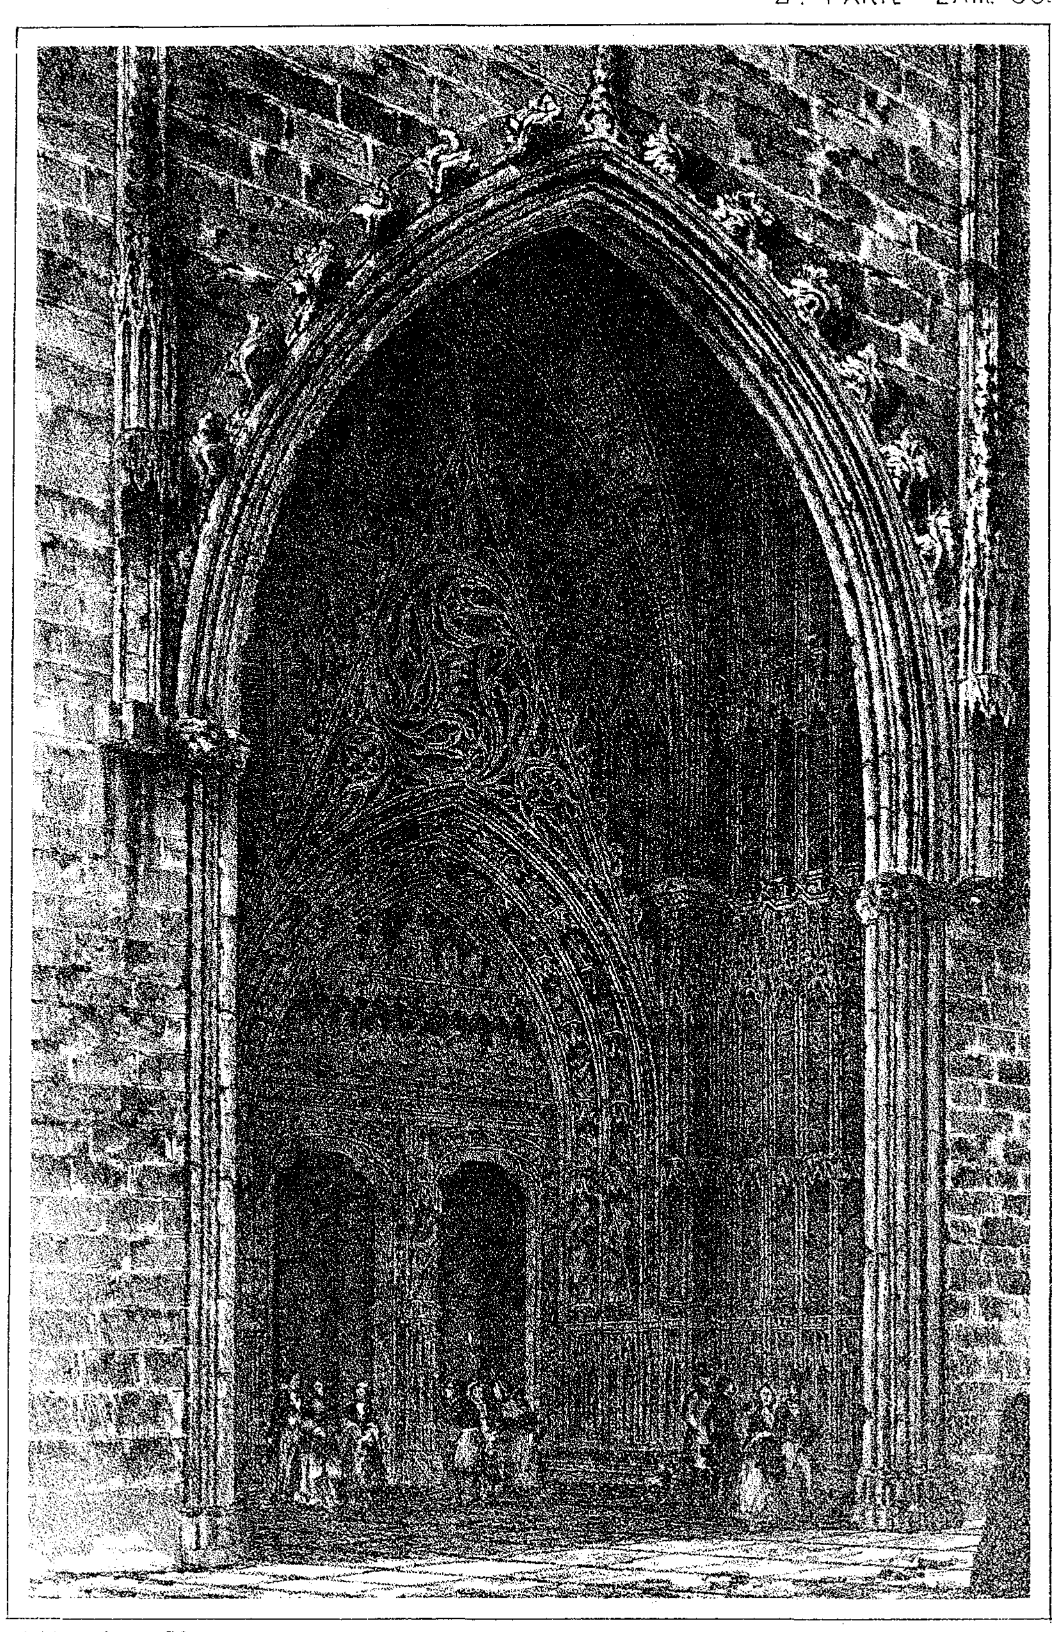


J. Monrós y Cª

PUERTA DEL MIRADOR.
(CATEDRAL DE PALMA.)

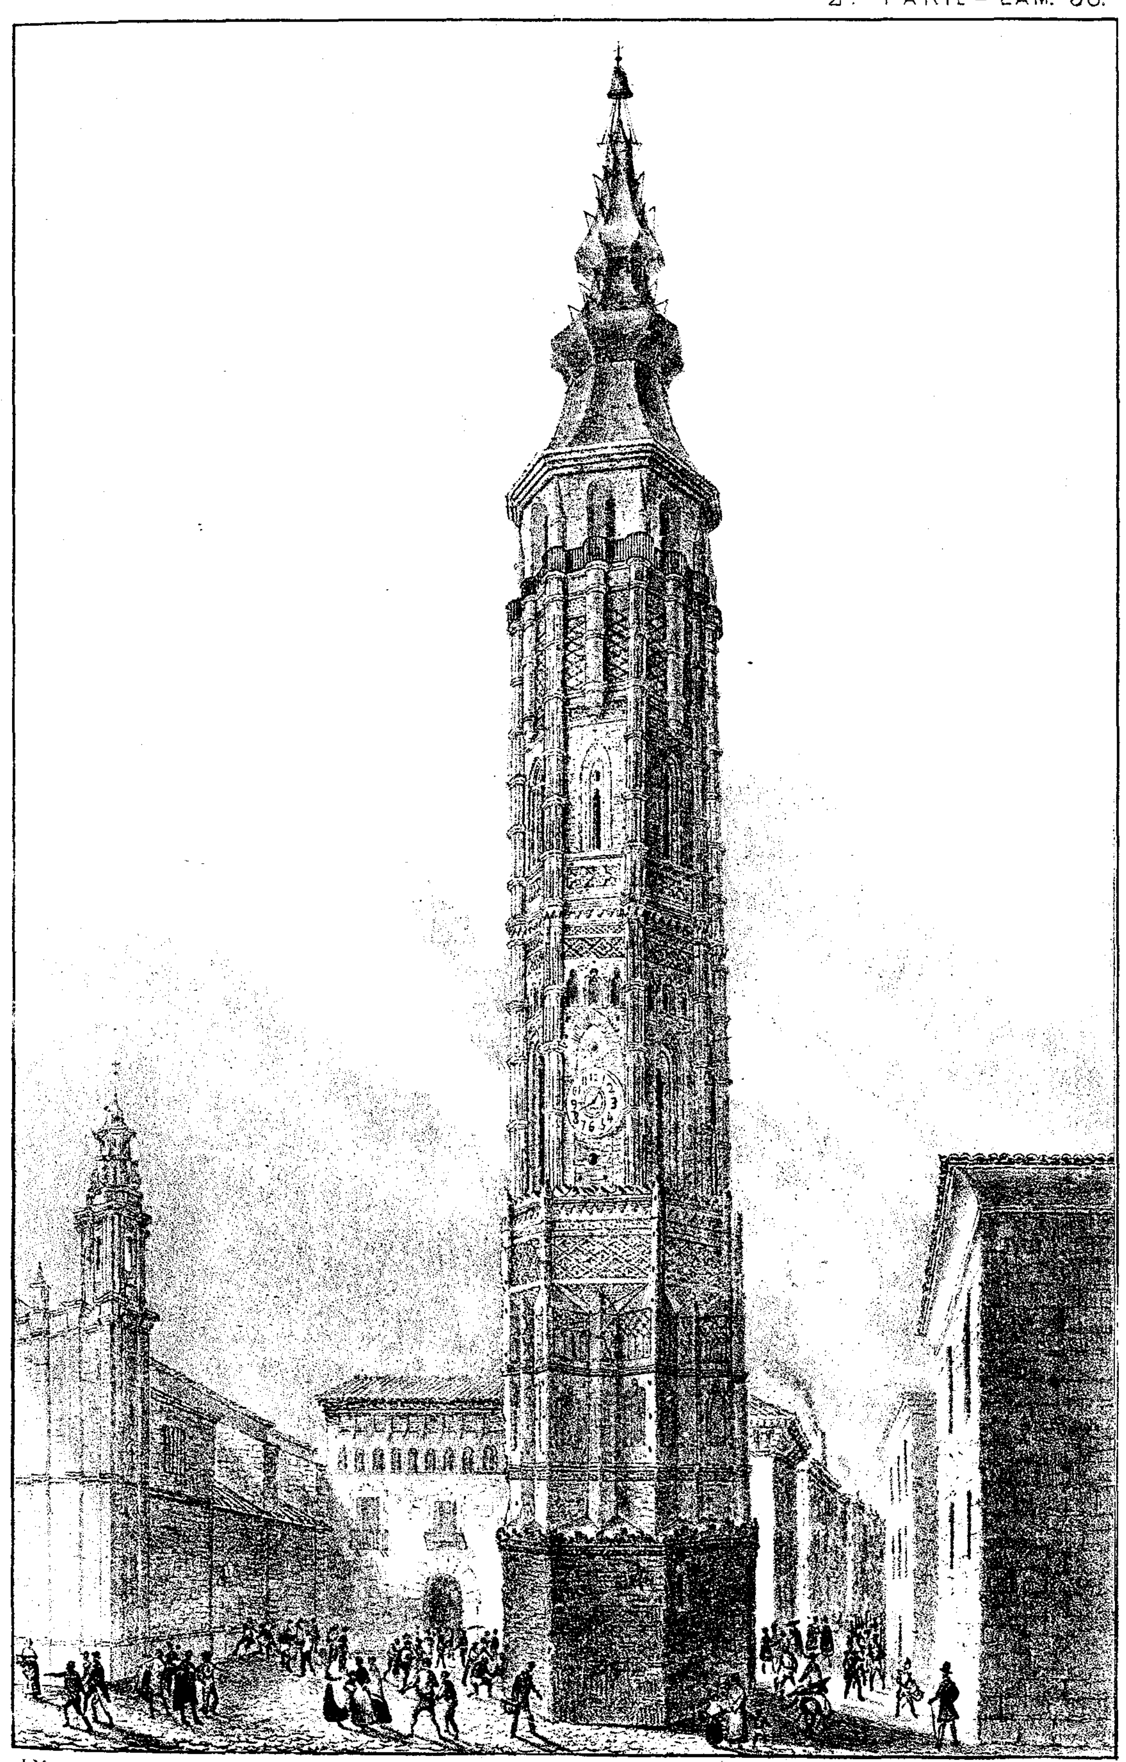


I. Monrós y Comp. Editores. Lit. Labielle.

TORRE INCLINADA (Zaragoza)

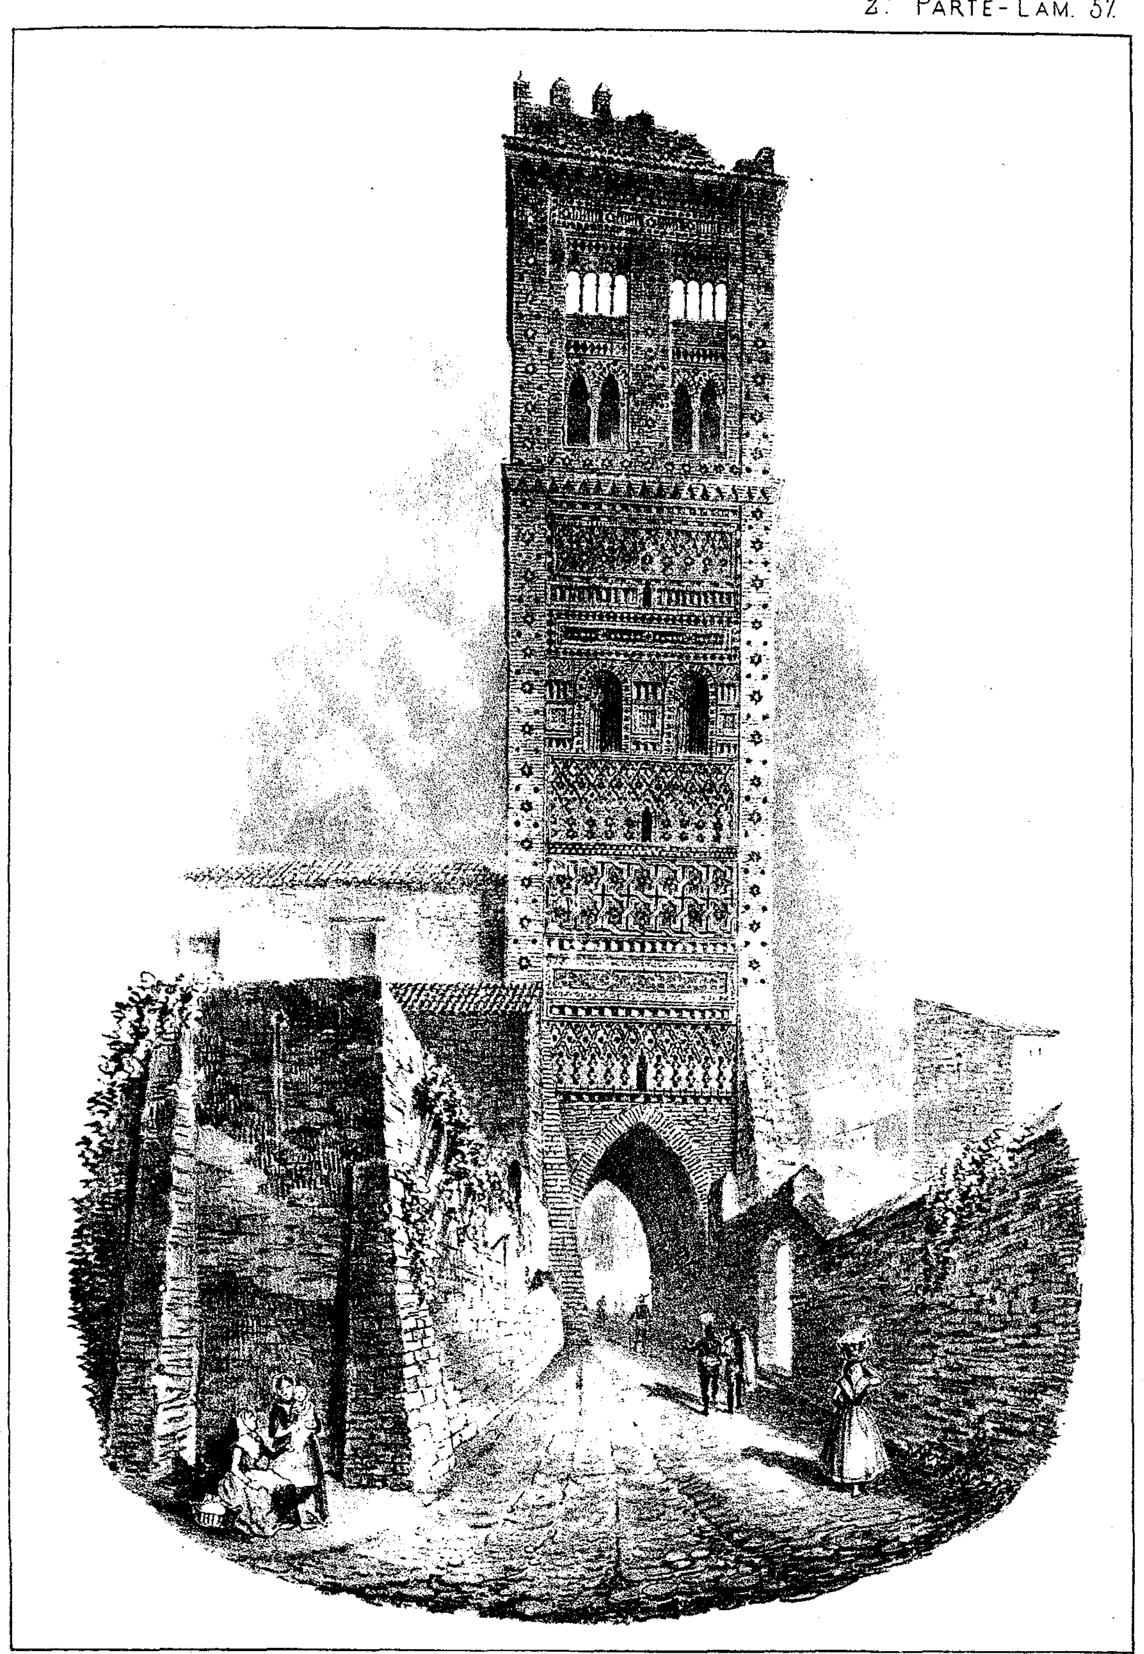

I. Monrós y Comp. Editores. Lit. Labielle.


TORRE ARABE DE SAN MARTIN EN TERUEL
(ARAGON.)

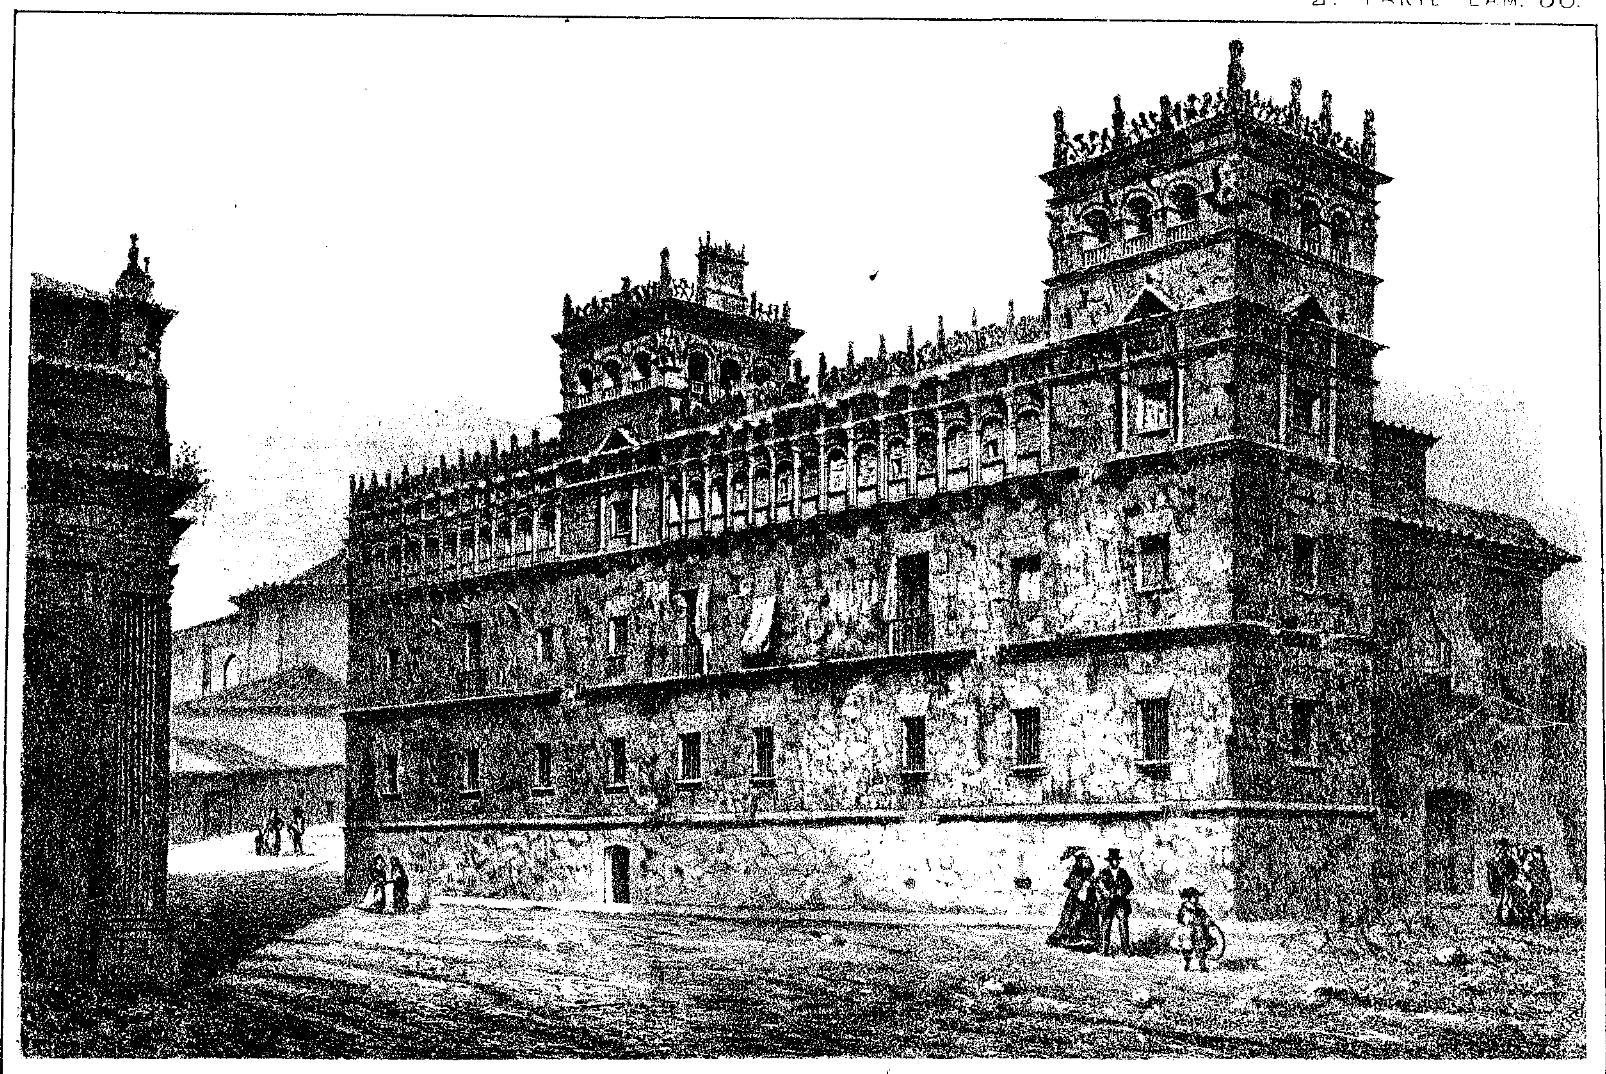

I. Monrós y Comp. Editores. Lit. Labielle.


PALACIO DEL CONDE DE MONTERREY.

(SALAMANCA.)

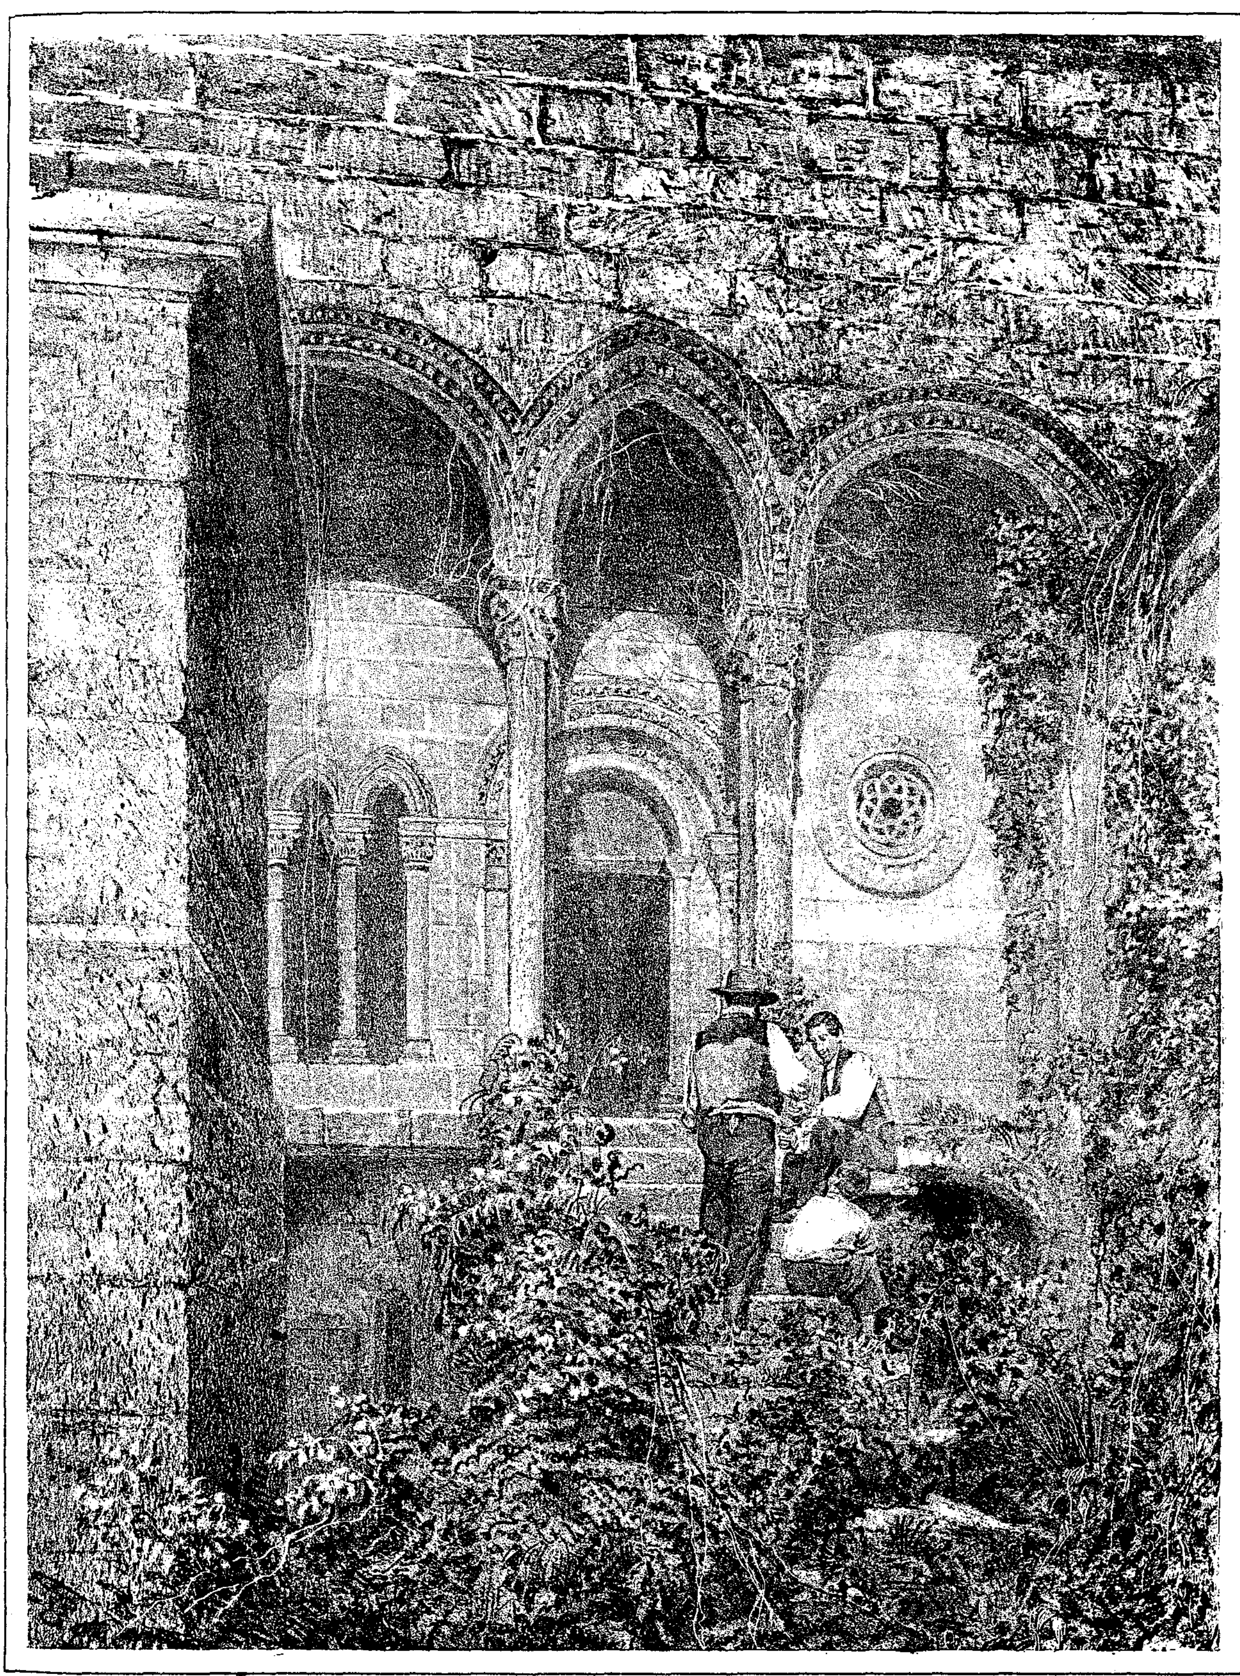


I. Monrós y Comp. Editores. Lit. Labielle.

RESTOS DEL MONASTERIO DE CARRACEDO.
(Vierzo.)

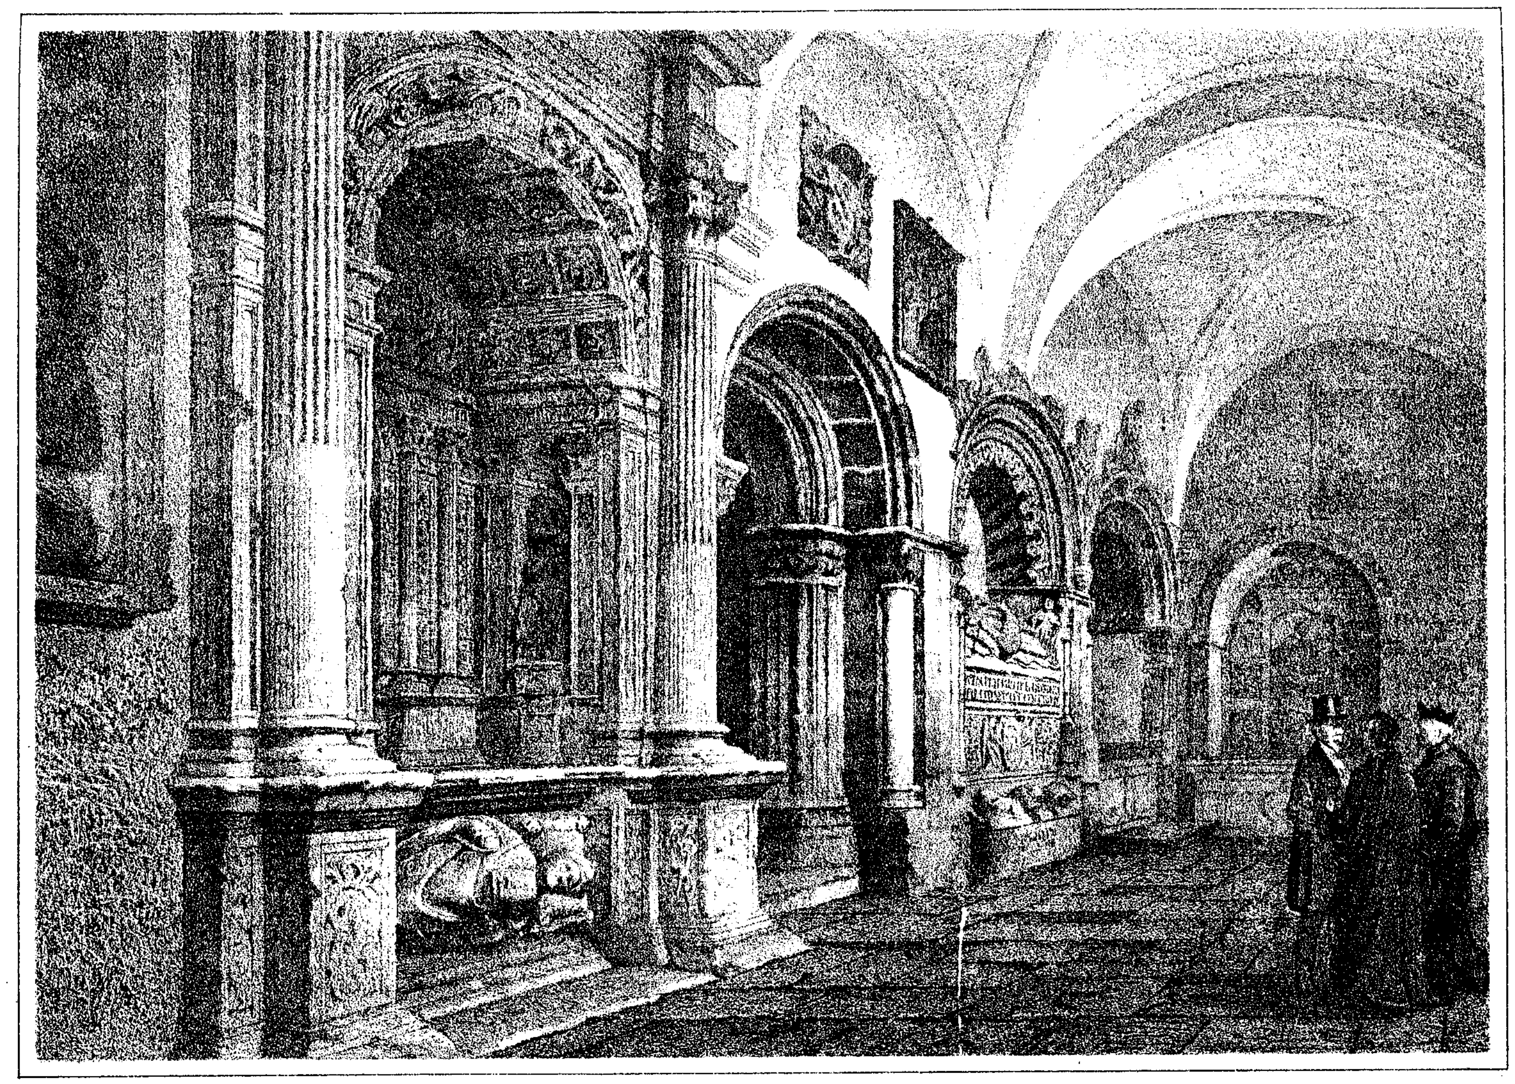


I. Monrós y Cª

ENTERRAMIENTOS DEL CLAUSTRO DE LA CATEDRAL DE SALAMANCA

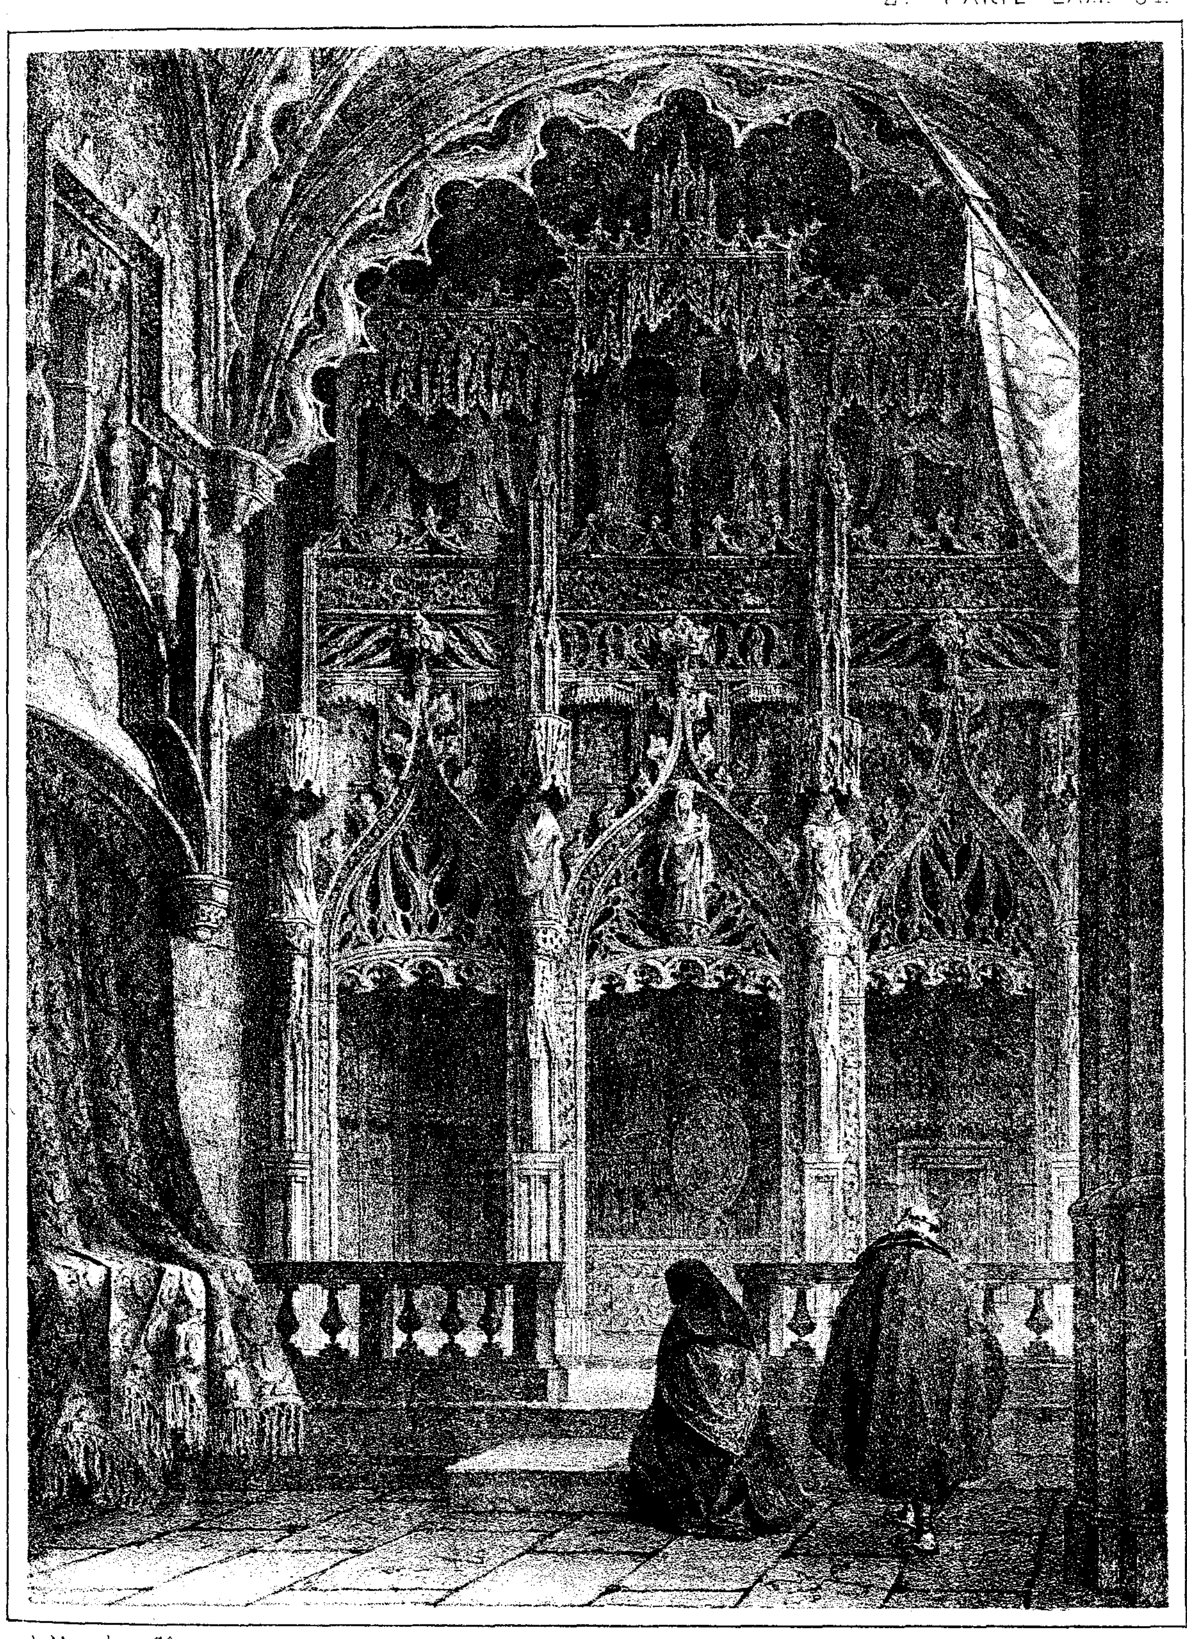

I. Monrós y Cª


ALTAR DE LOS CORPORALES. (Daroca.)

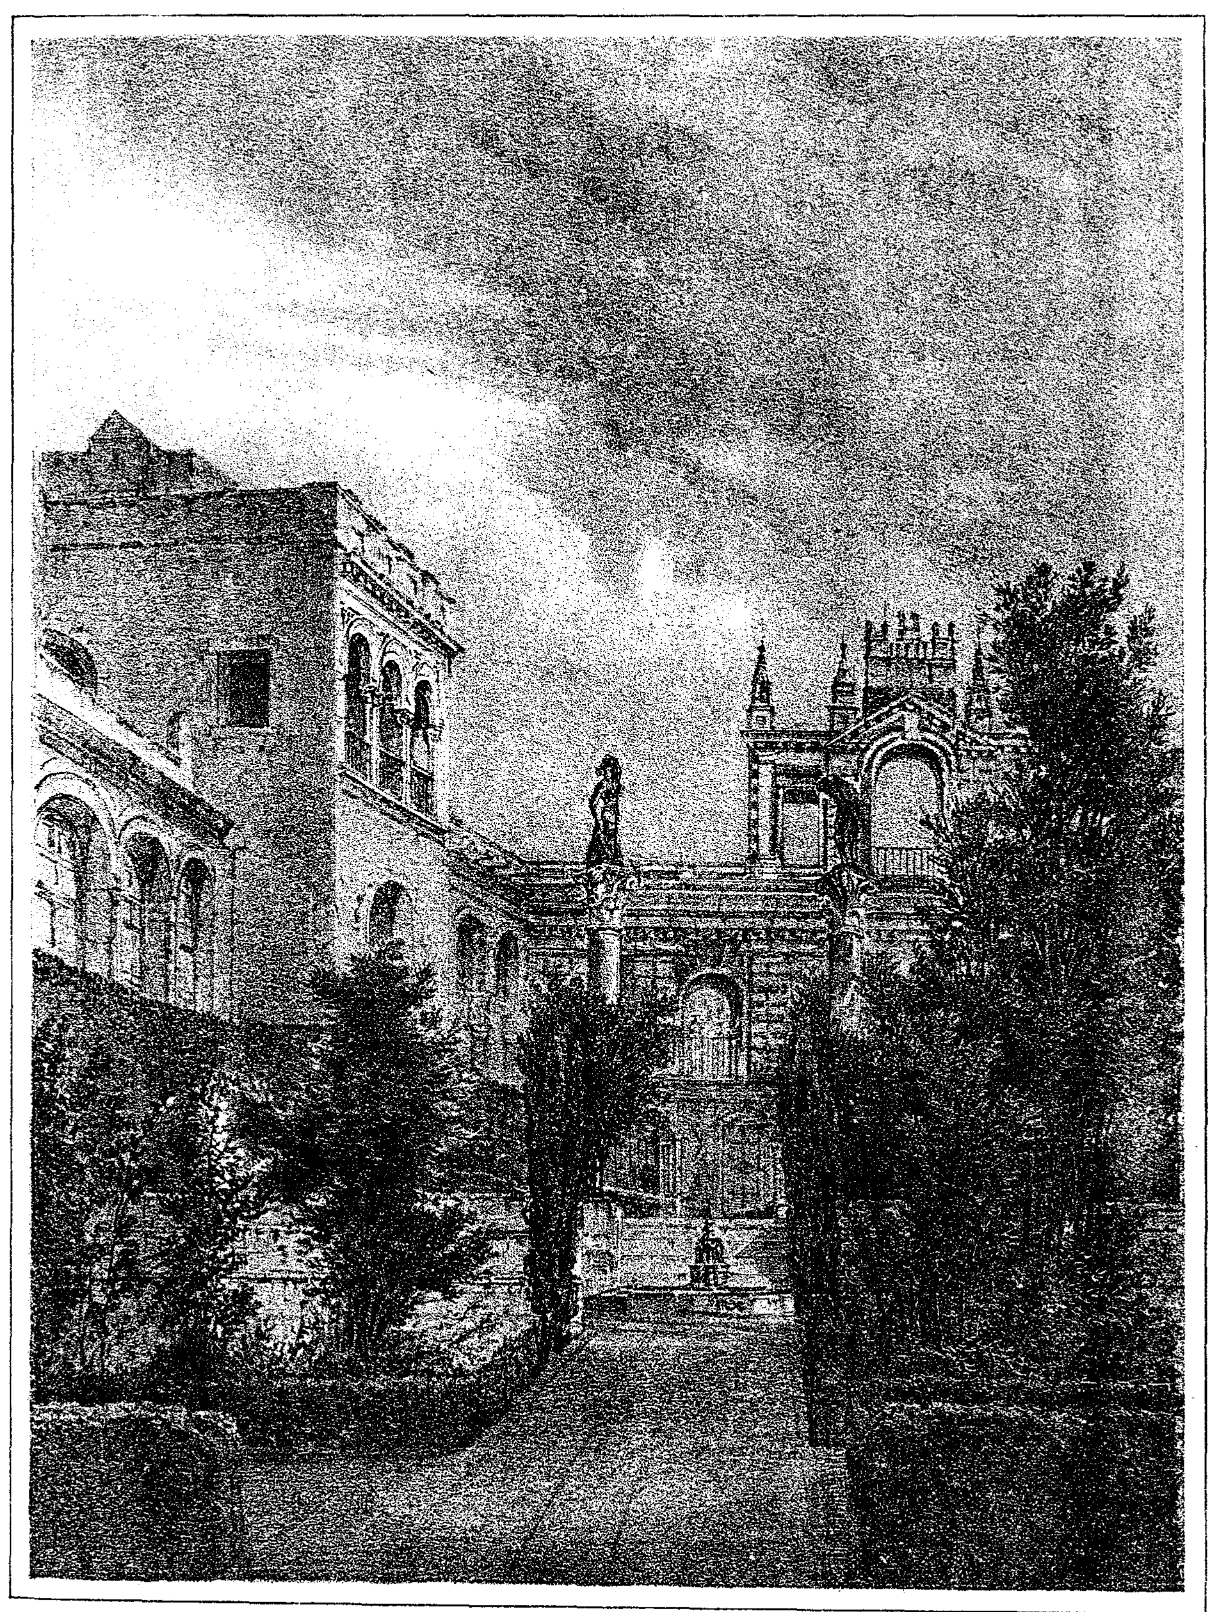

I. Monrós y Cª

JARDINES DEL ALCAZAR
(Sevilla)


CATALUÑA.

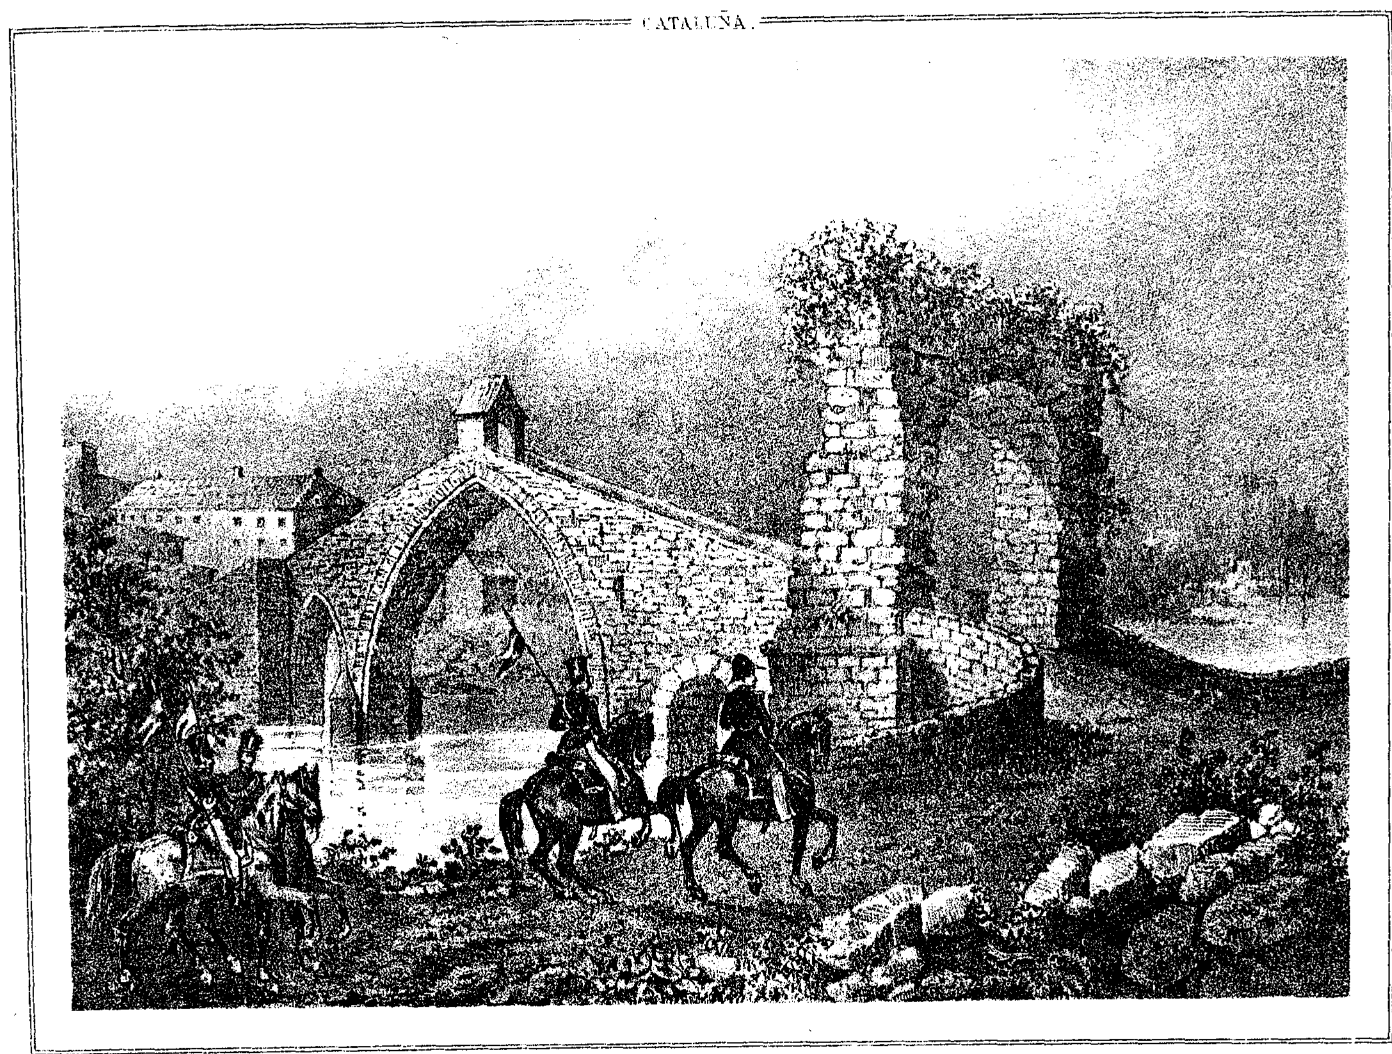

I. Montós y Cª

PUENTE DEL DIABLO,


en Martorell.

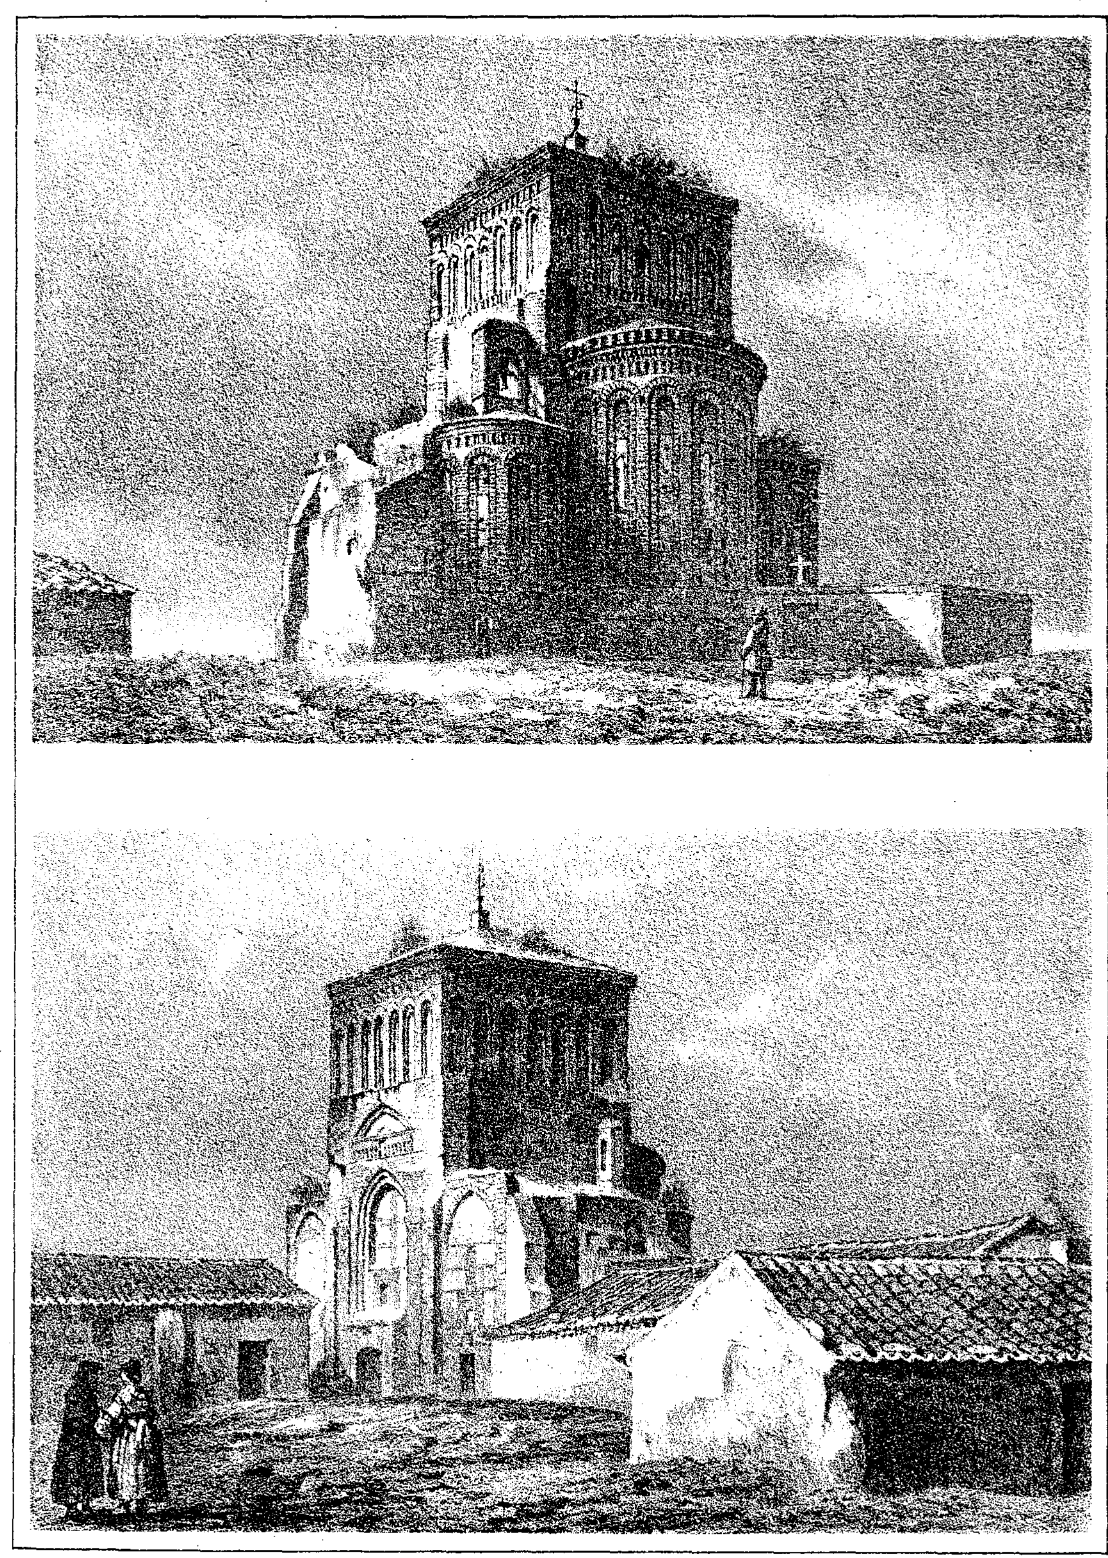

I. Monrós y Cª


ABSIDE Y FRONTIS DE LA IGLESIA DE GOMEZ ROMAN

(ARÉVALO).

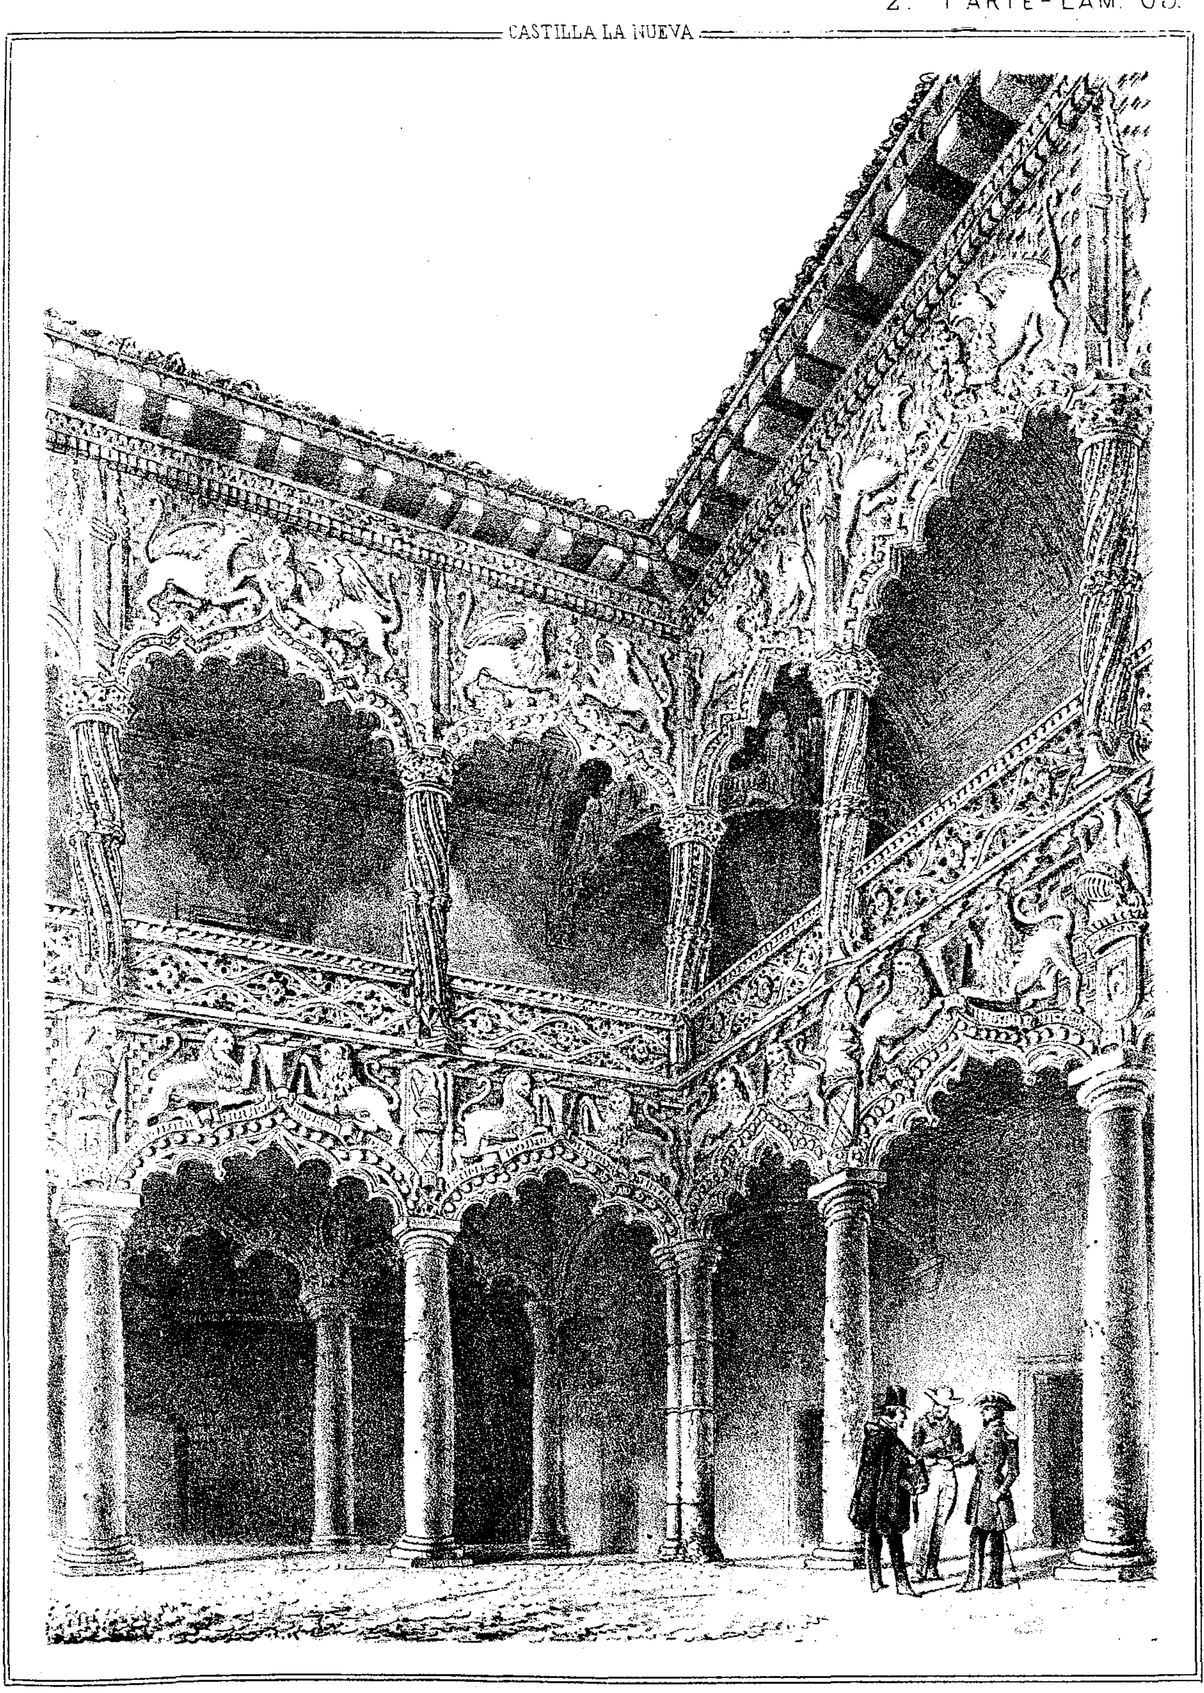


I. Monrós y Cª

PALACIO DE GUADALAJARA.
(Patio de los leones.)

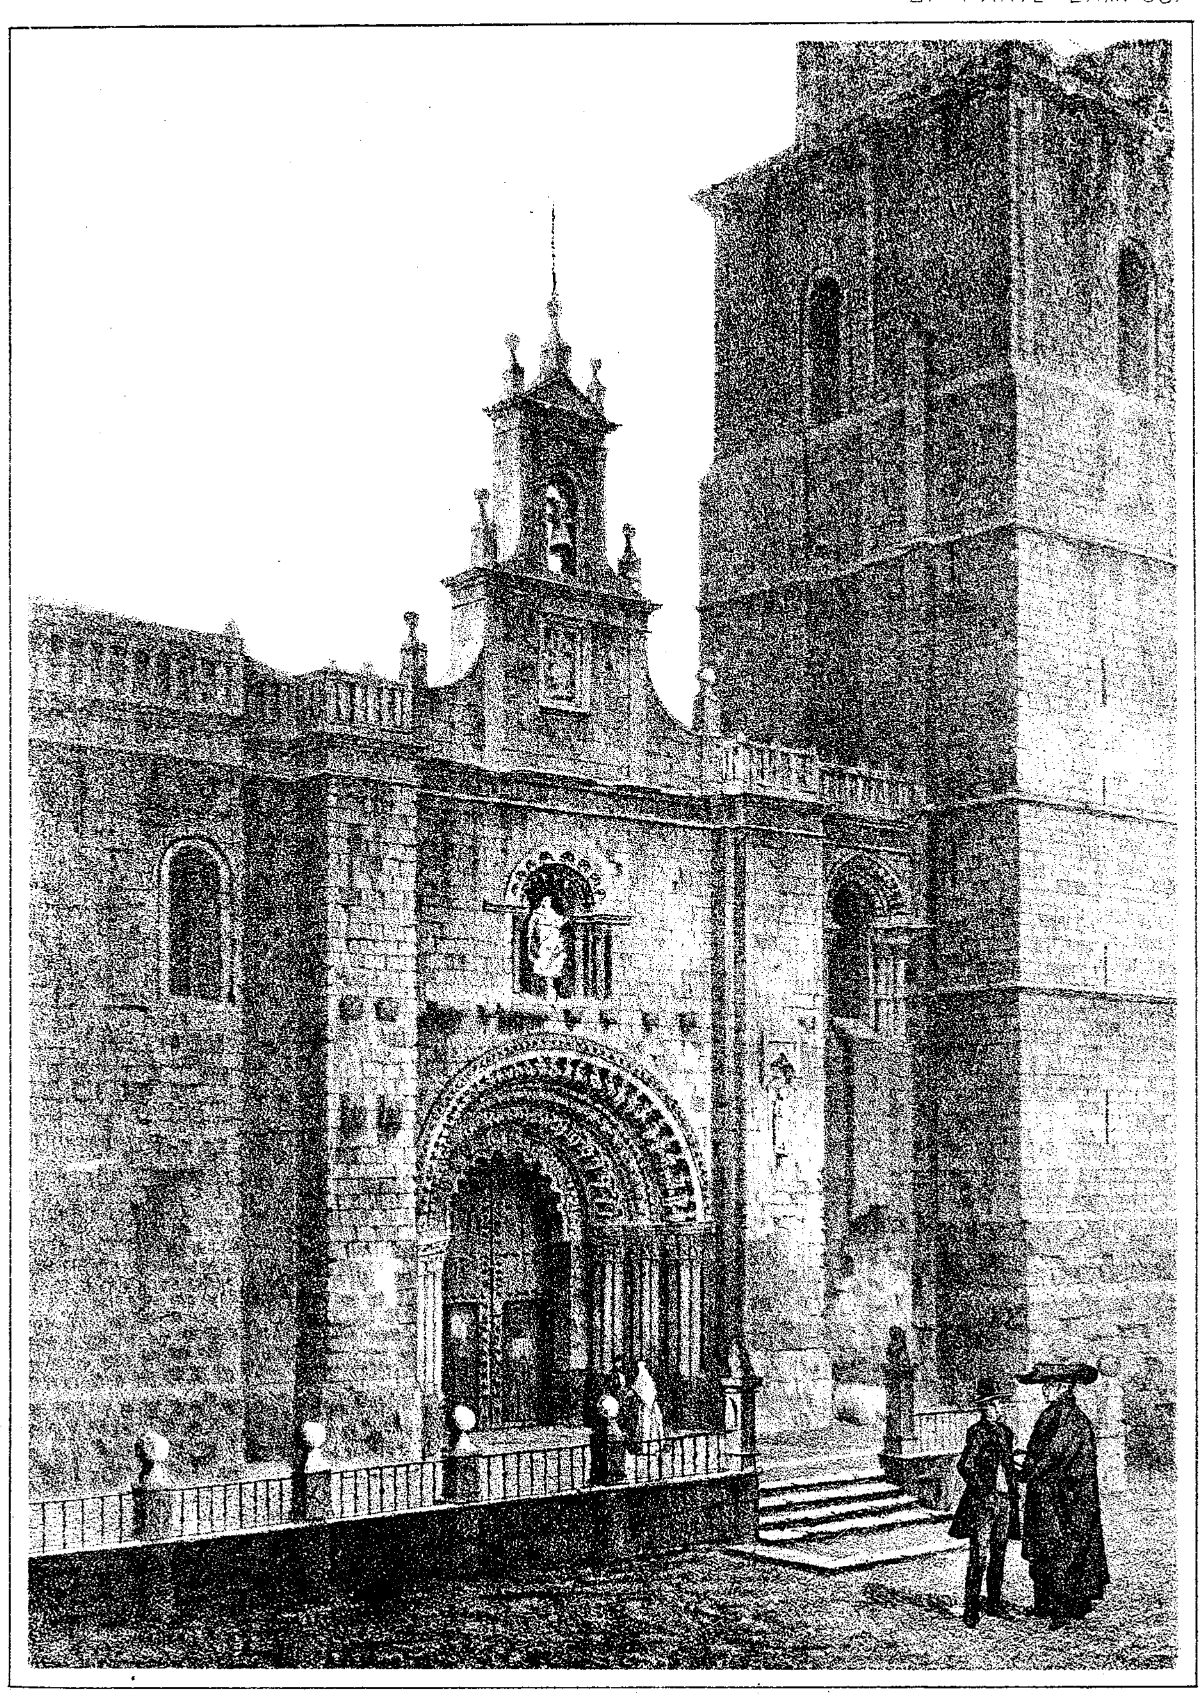

I. Monrós y C.ª


PUERTA LATERAL DE LA COLEGIATA DE TORO.

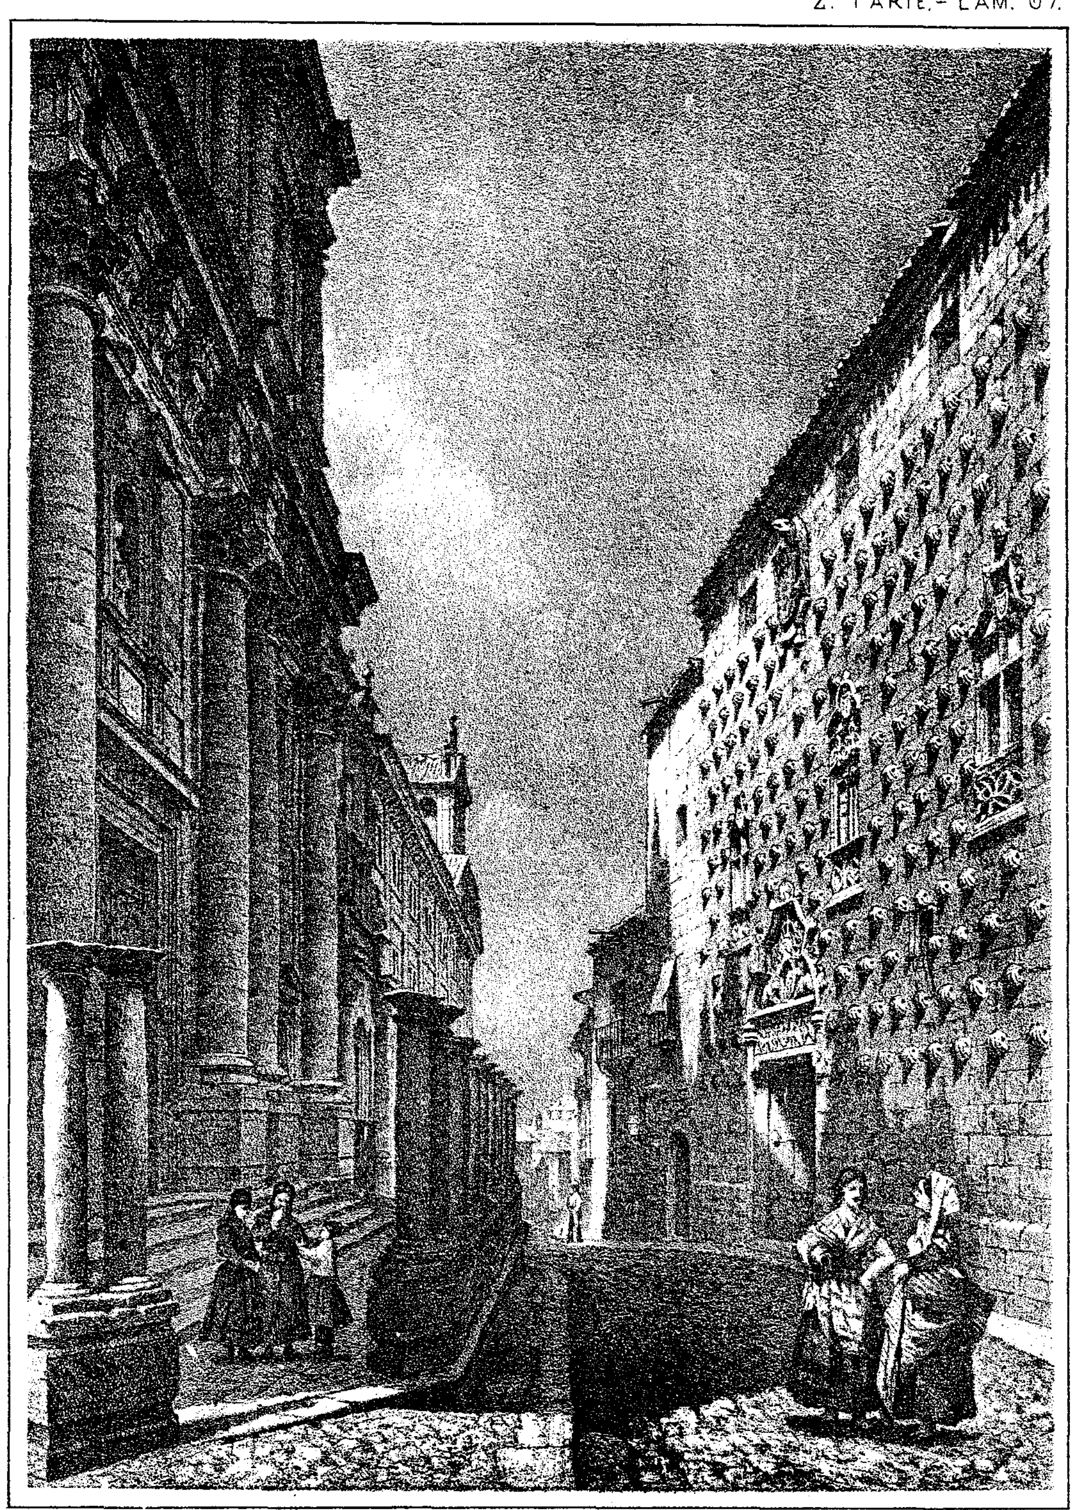

I. Monrós y Cª


CASA DE LAS CONCHAS.

(SALAMANCA.)

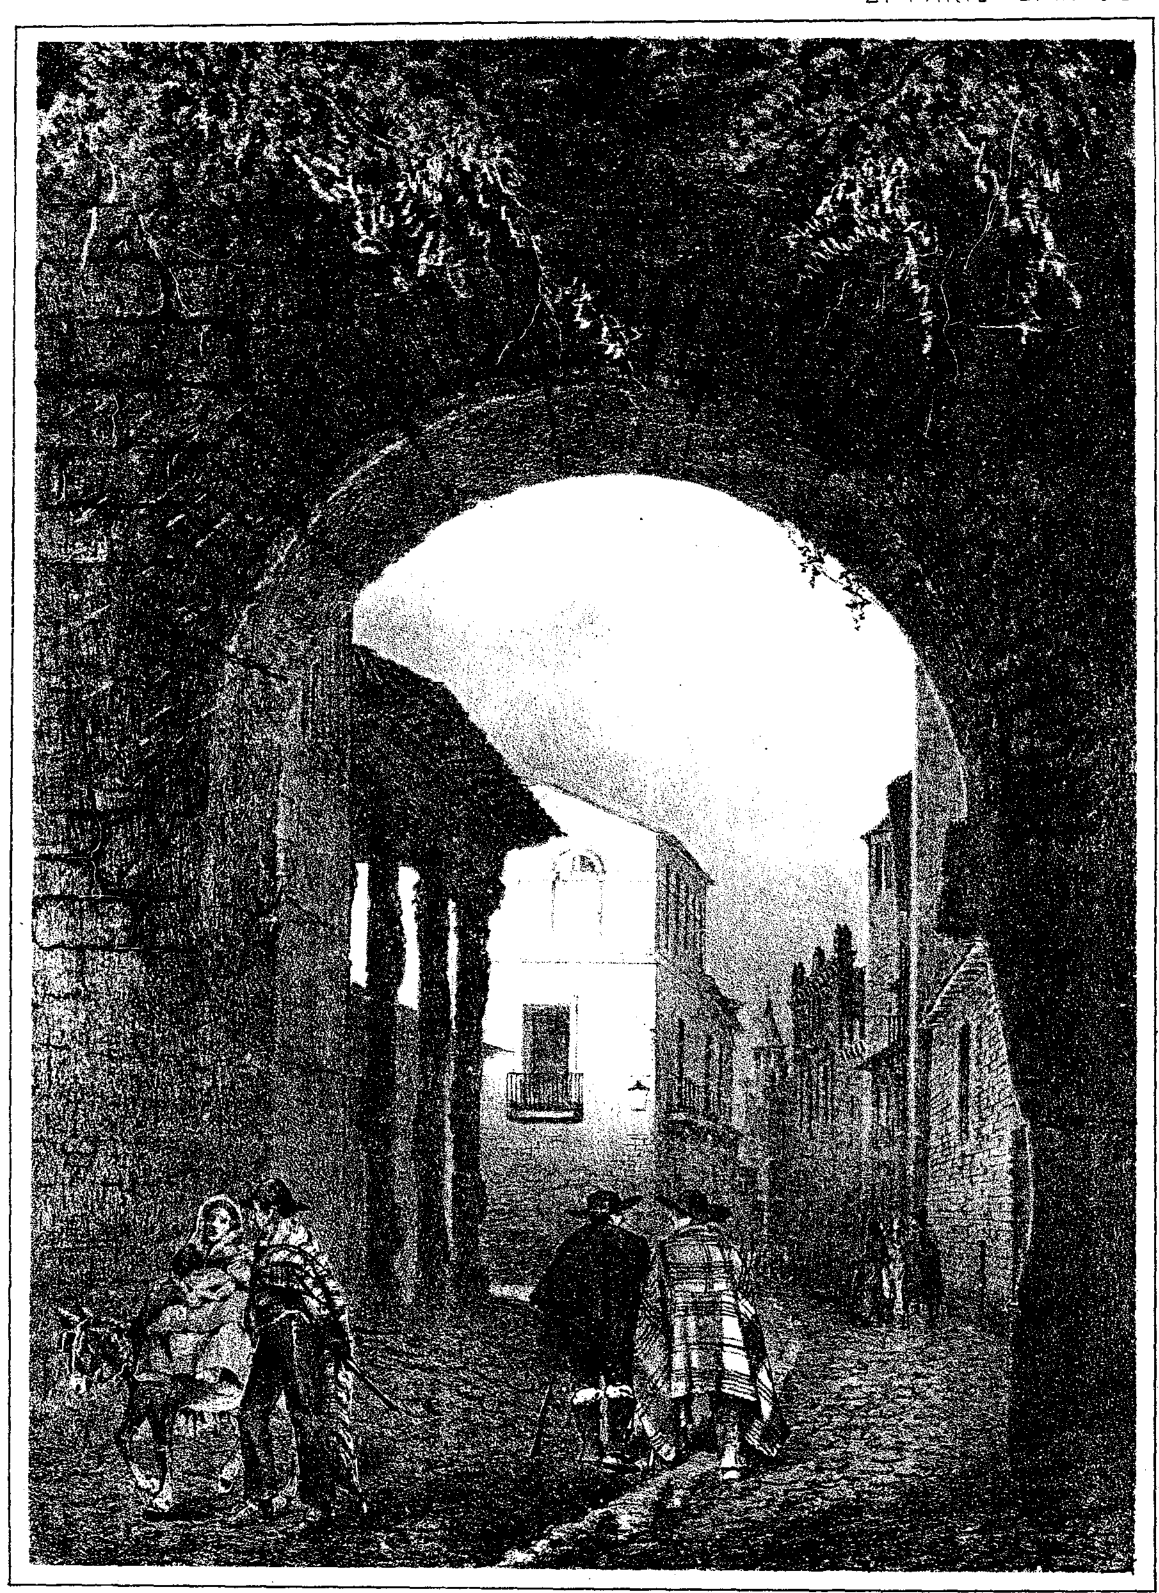


I. Monrós y Cª

PUERTA DE ZAMORA
(Talavera de la Reina.)

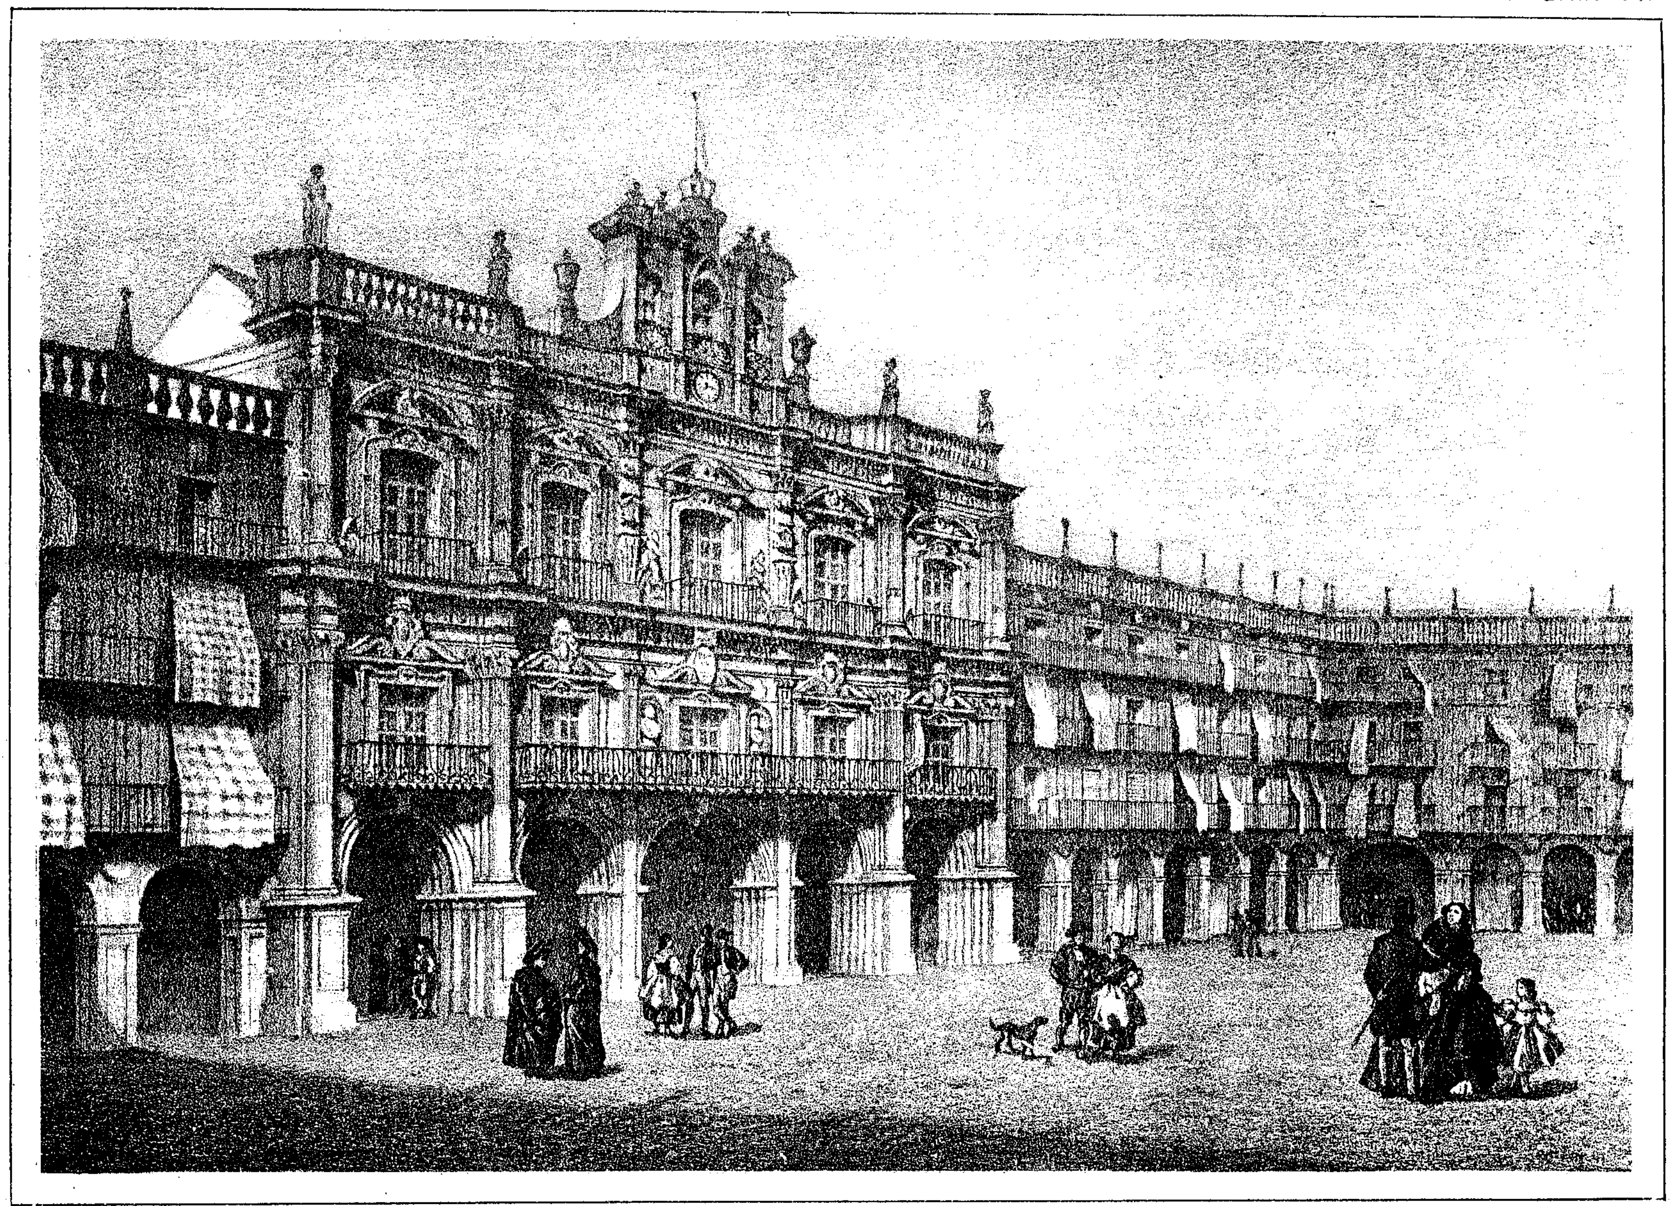


I. Monrós y Cª

PLAZA MAYOR.
(Salamanca.)

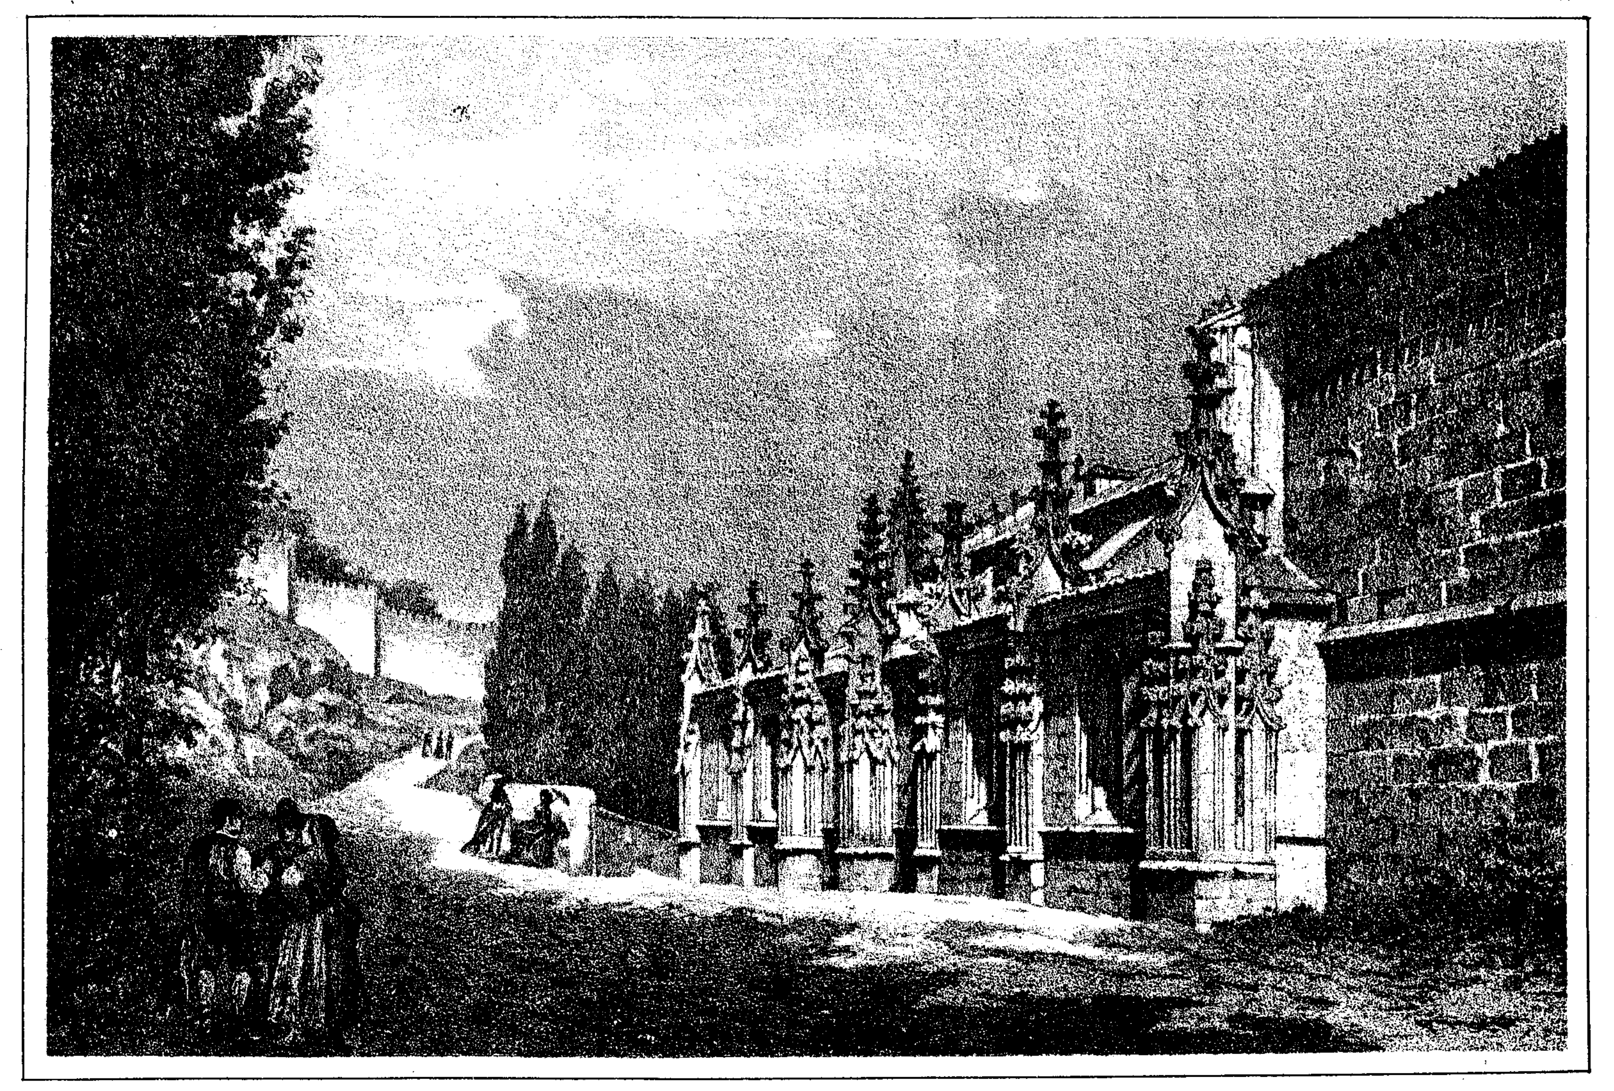

I. Monrós y Cª


HOSPITAL DE Sta CRUZ.

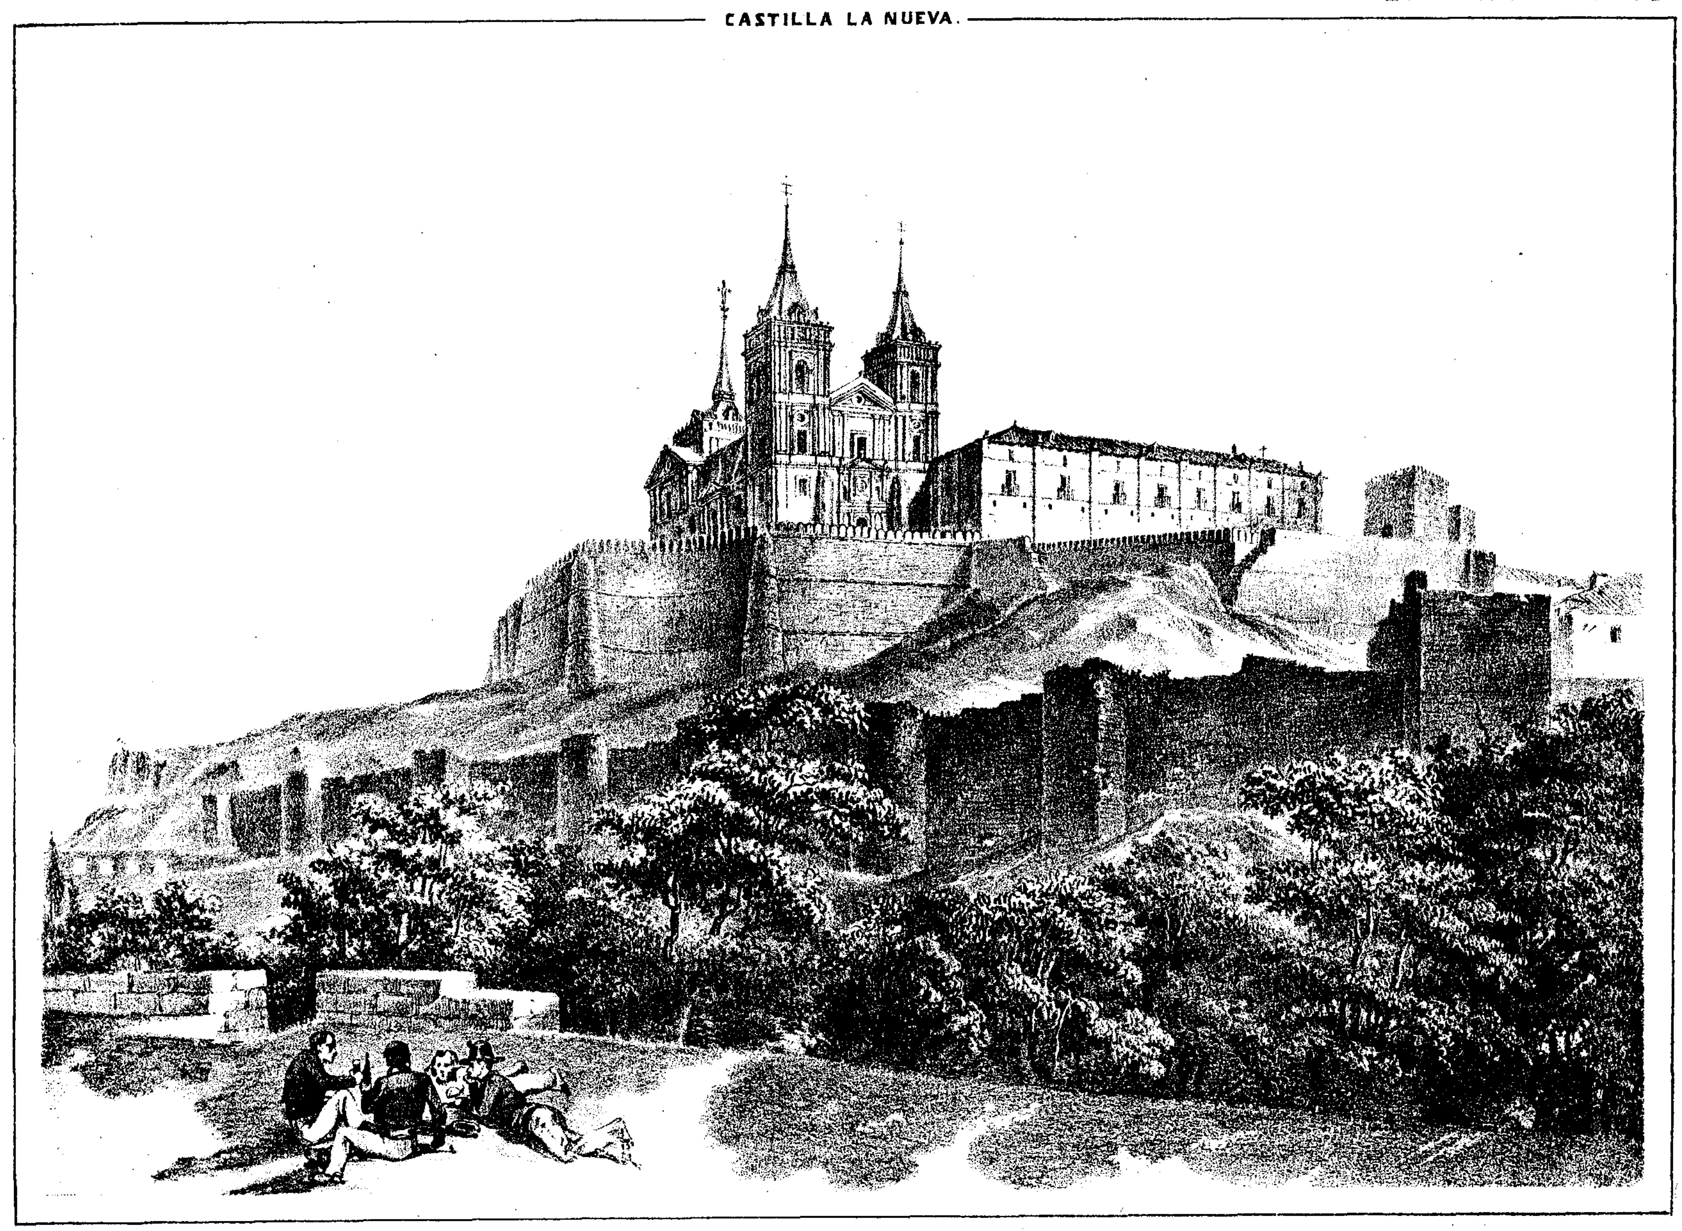

I. Monrós y Cª


UCLÉS

(Casa matriz de la orden de Santiago)

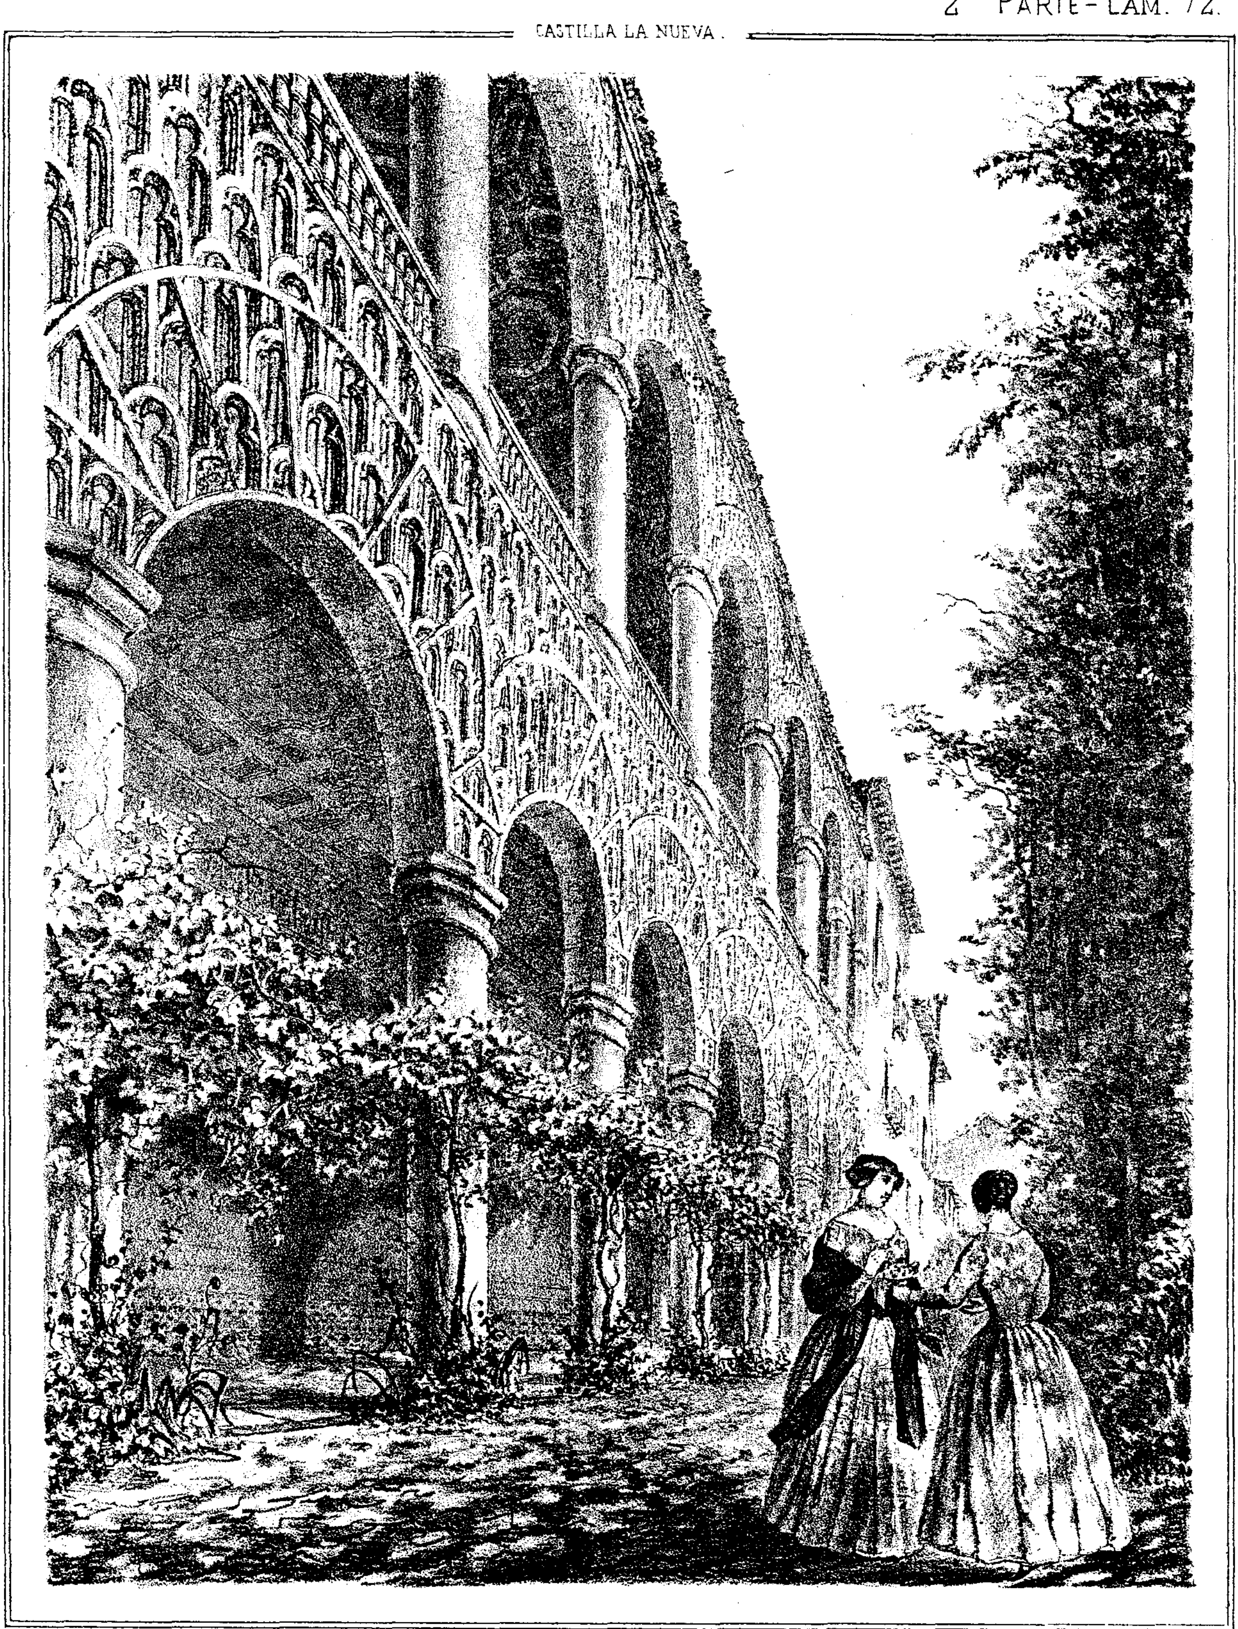

I. Monrós y Cª


PALACIO DE GUADALAJARA.
(Galería del jardin.)

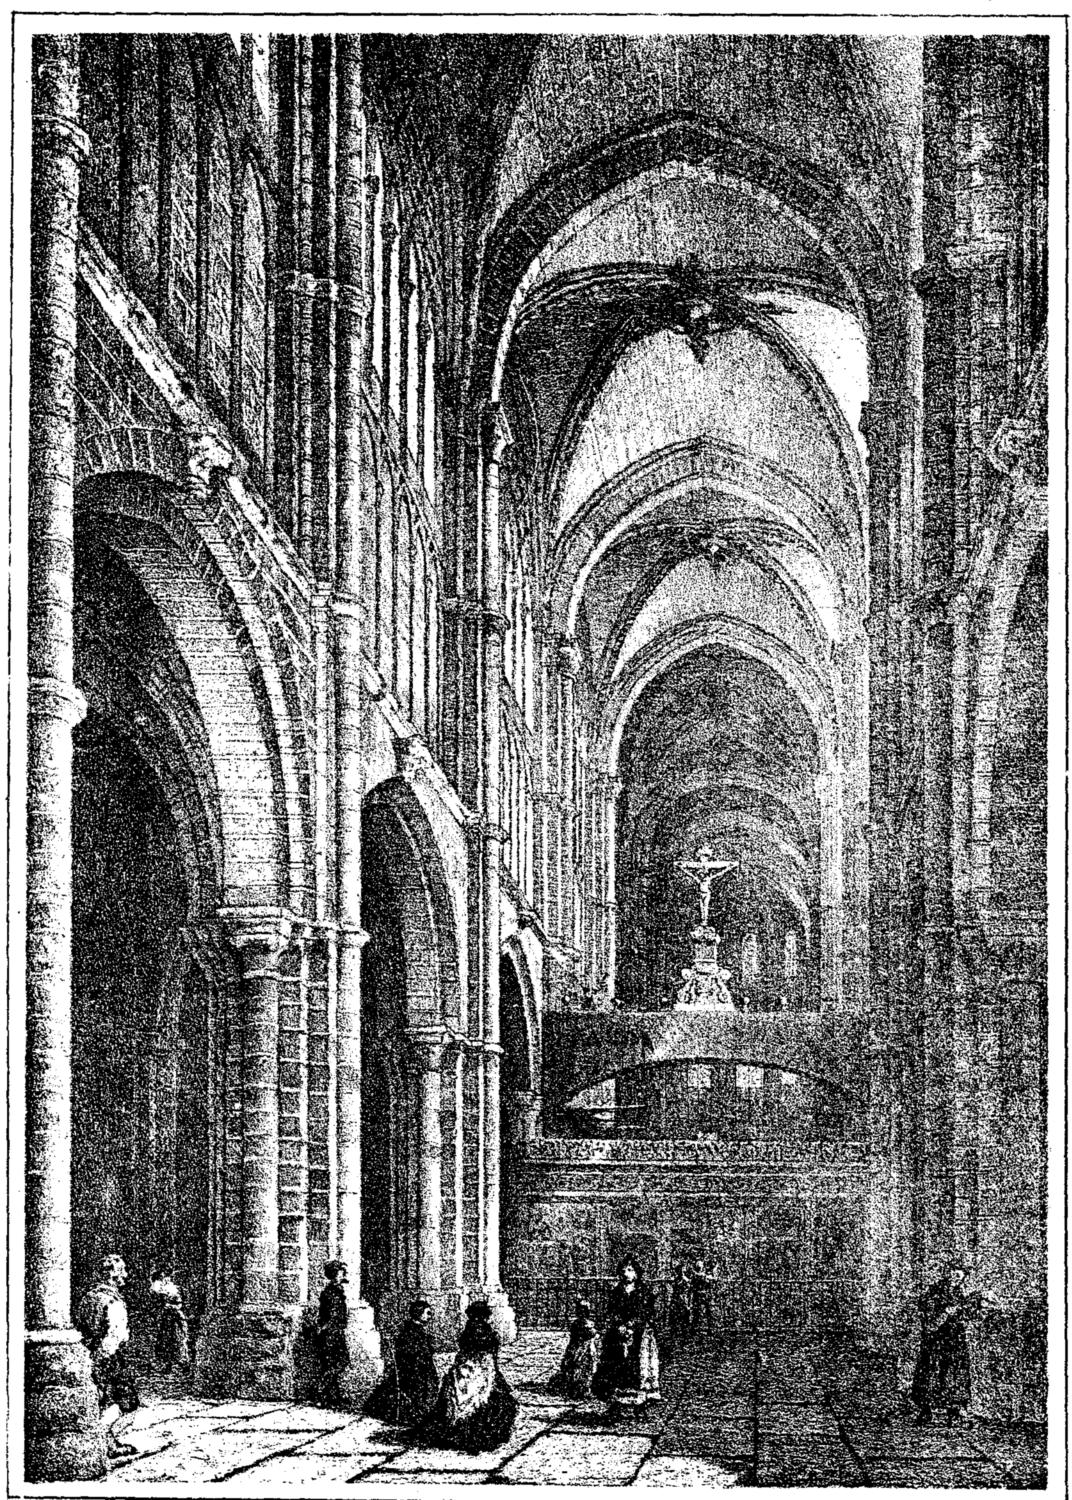

J. Monros y Cª


INTERIOR DE LA CATEDRAL

(AVILA.)

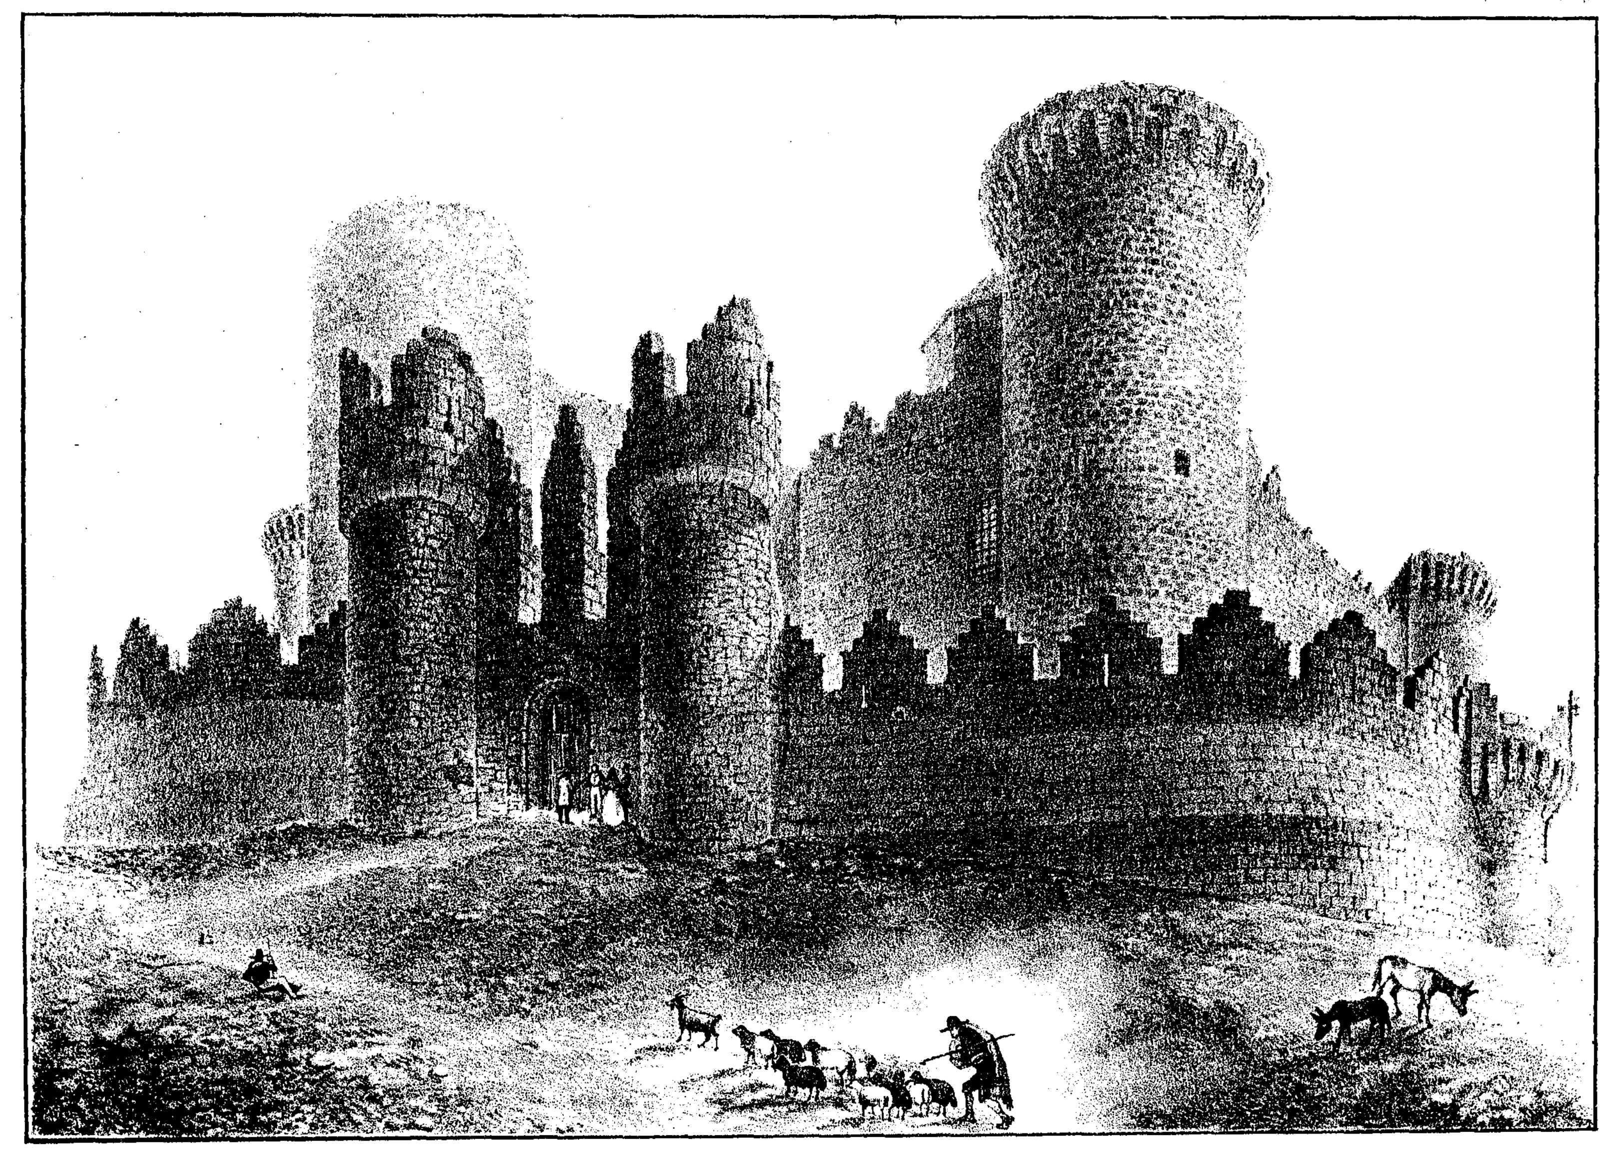


I. Monrós y C.ª

CASTILLO DE BELMONTE (Castilla la Nueva)

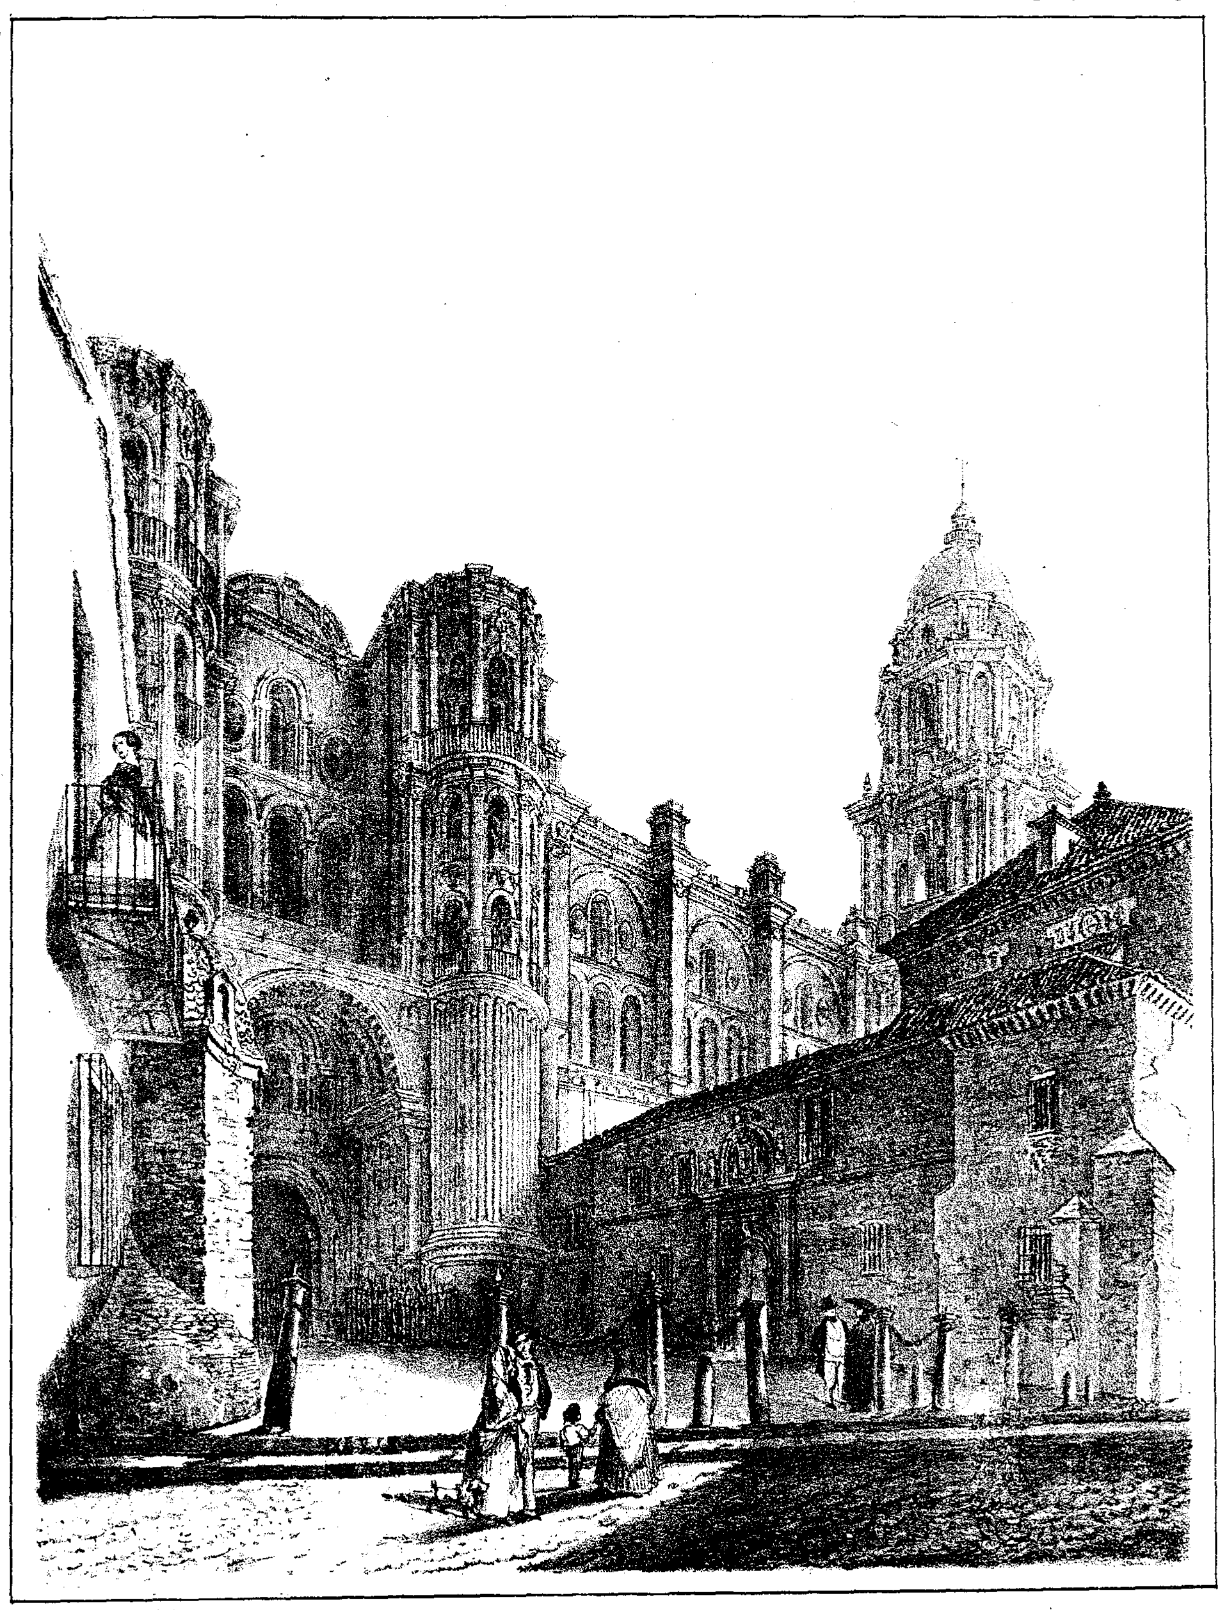


I. Monros y Cª

CATEDRAL DE MALAGA. (puerta de las cadenas.)

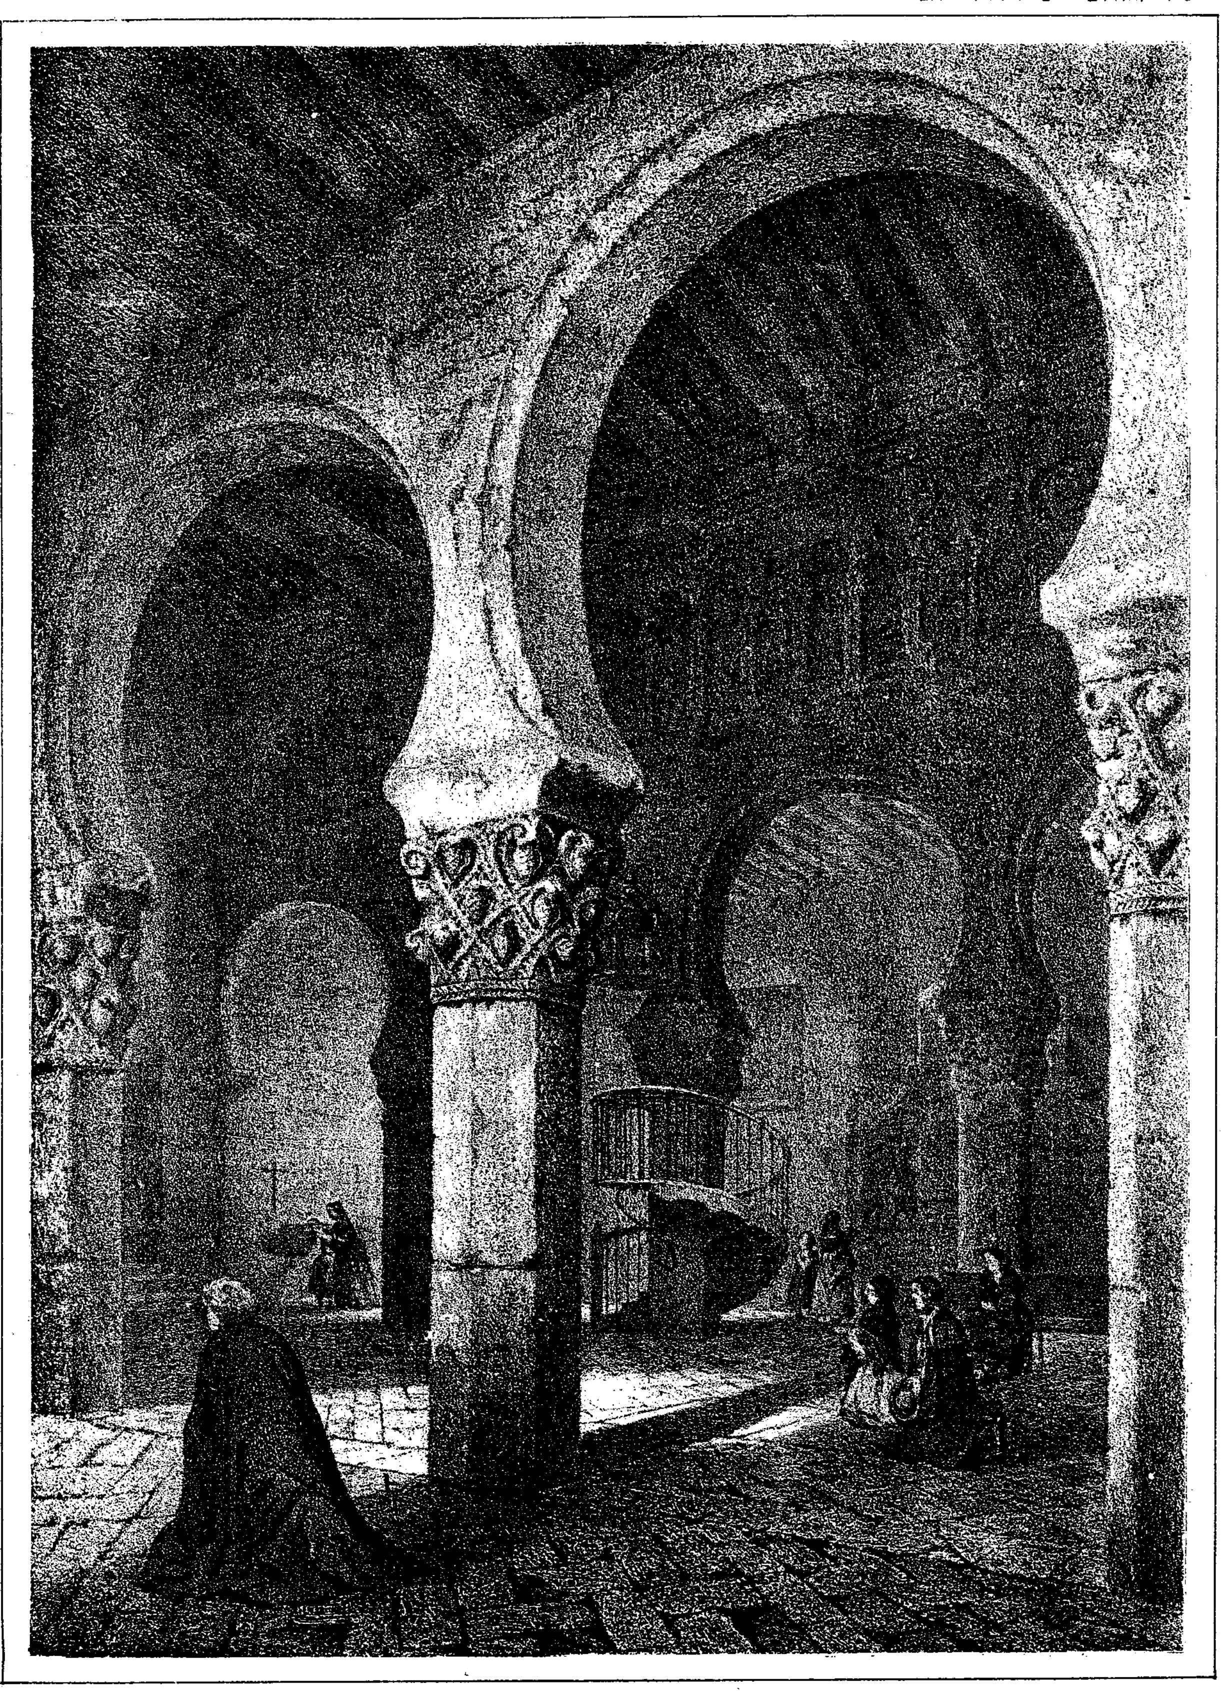


I. Monrós y C.ª

IGLESIA DE CORPUS CRISTI.
(Antigua sinagoga de Segovia.)

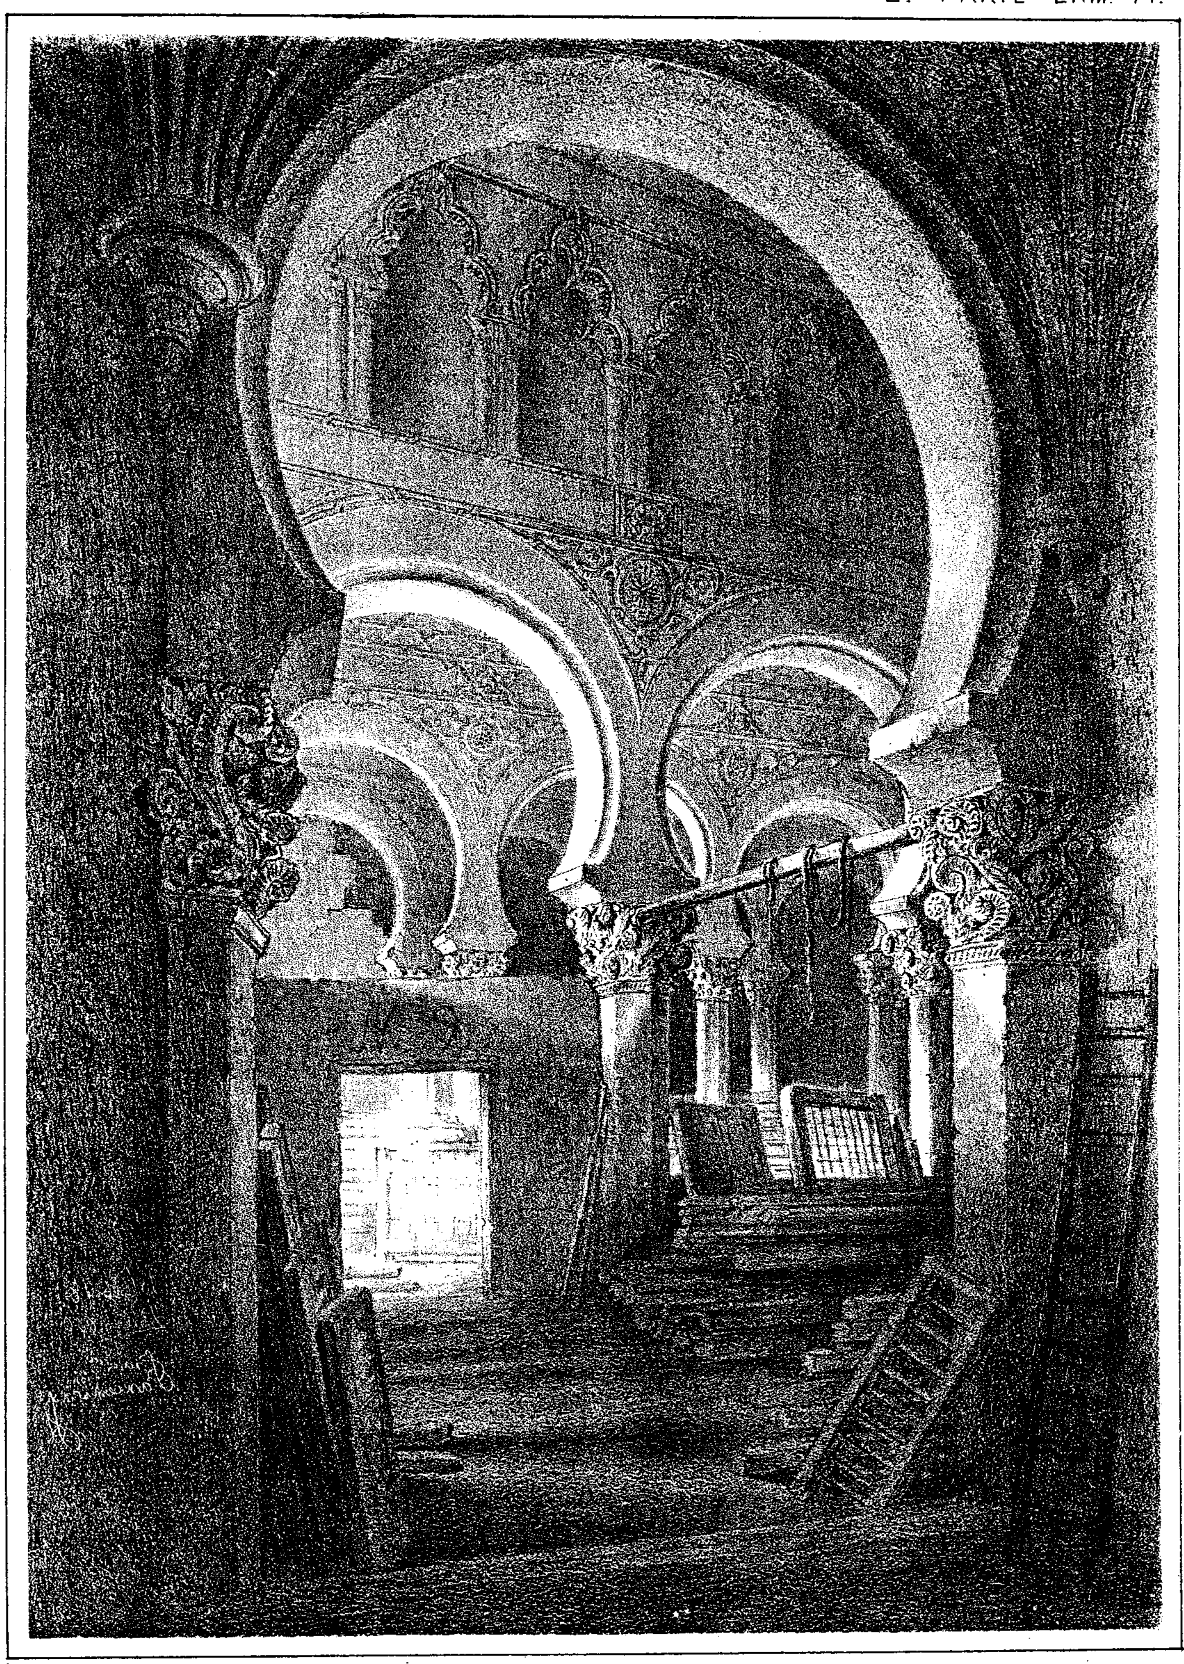

I. Monrós y Cª


Sta MARIA LA BLANCA
(hoy Almacen de Enseres.
Toledo)

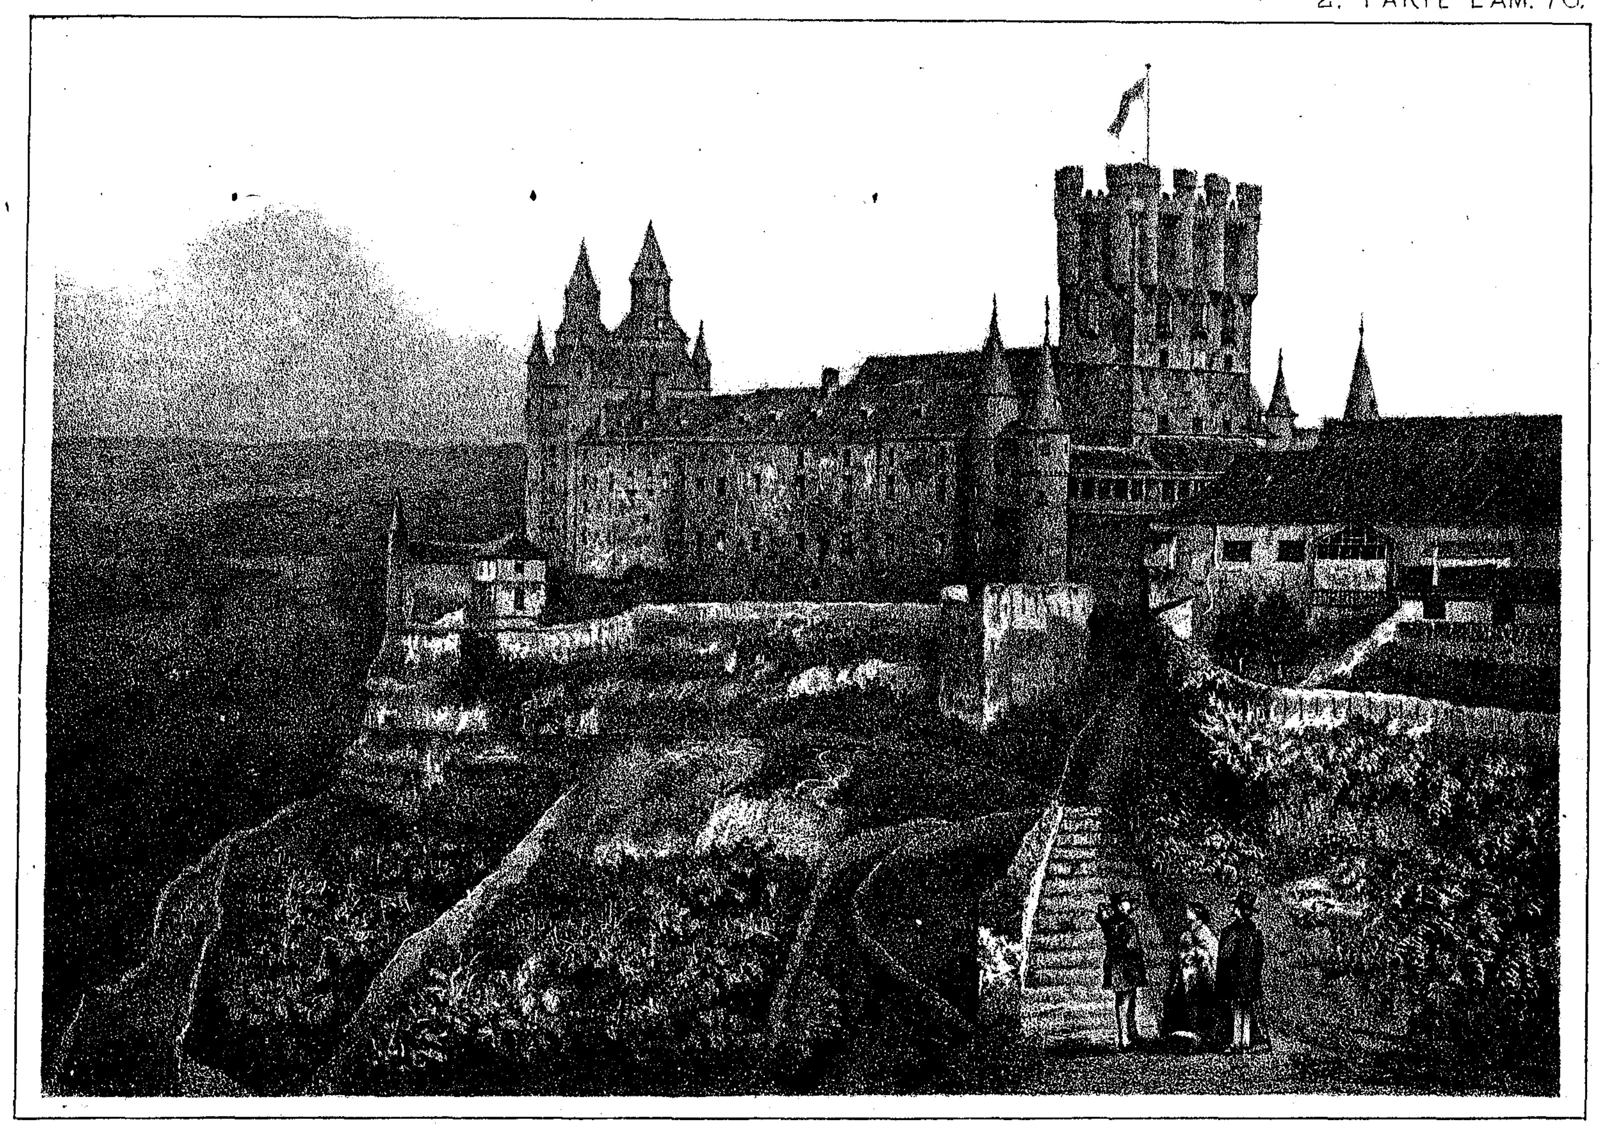

I. Monrós y Cª


VISTA DEL ALCAZAR.
(SEGOVIA.)

BARCELONA.

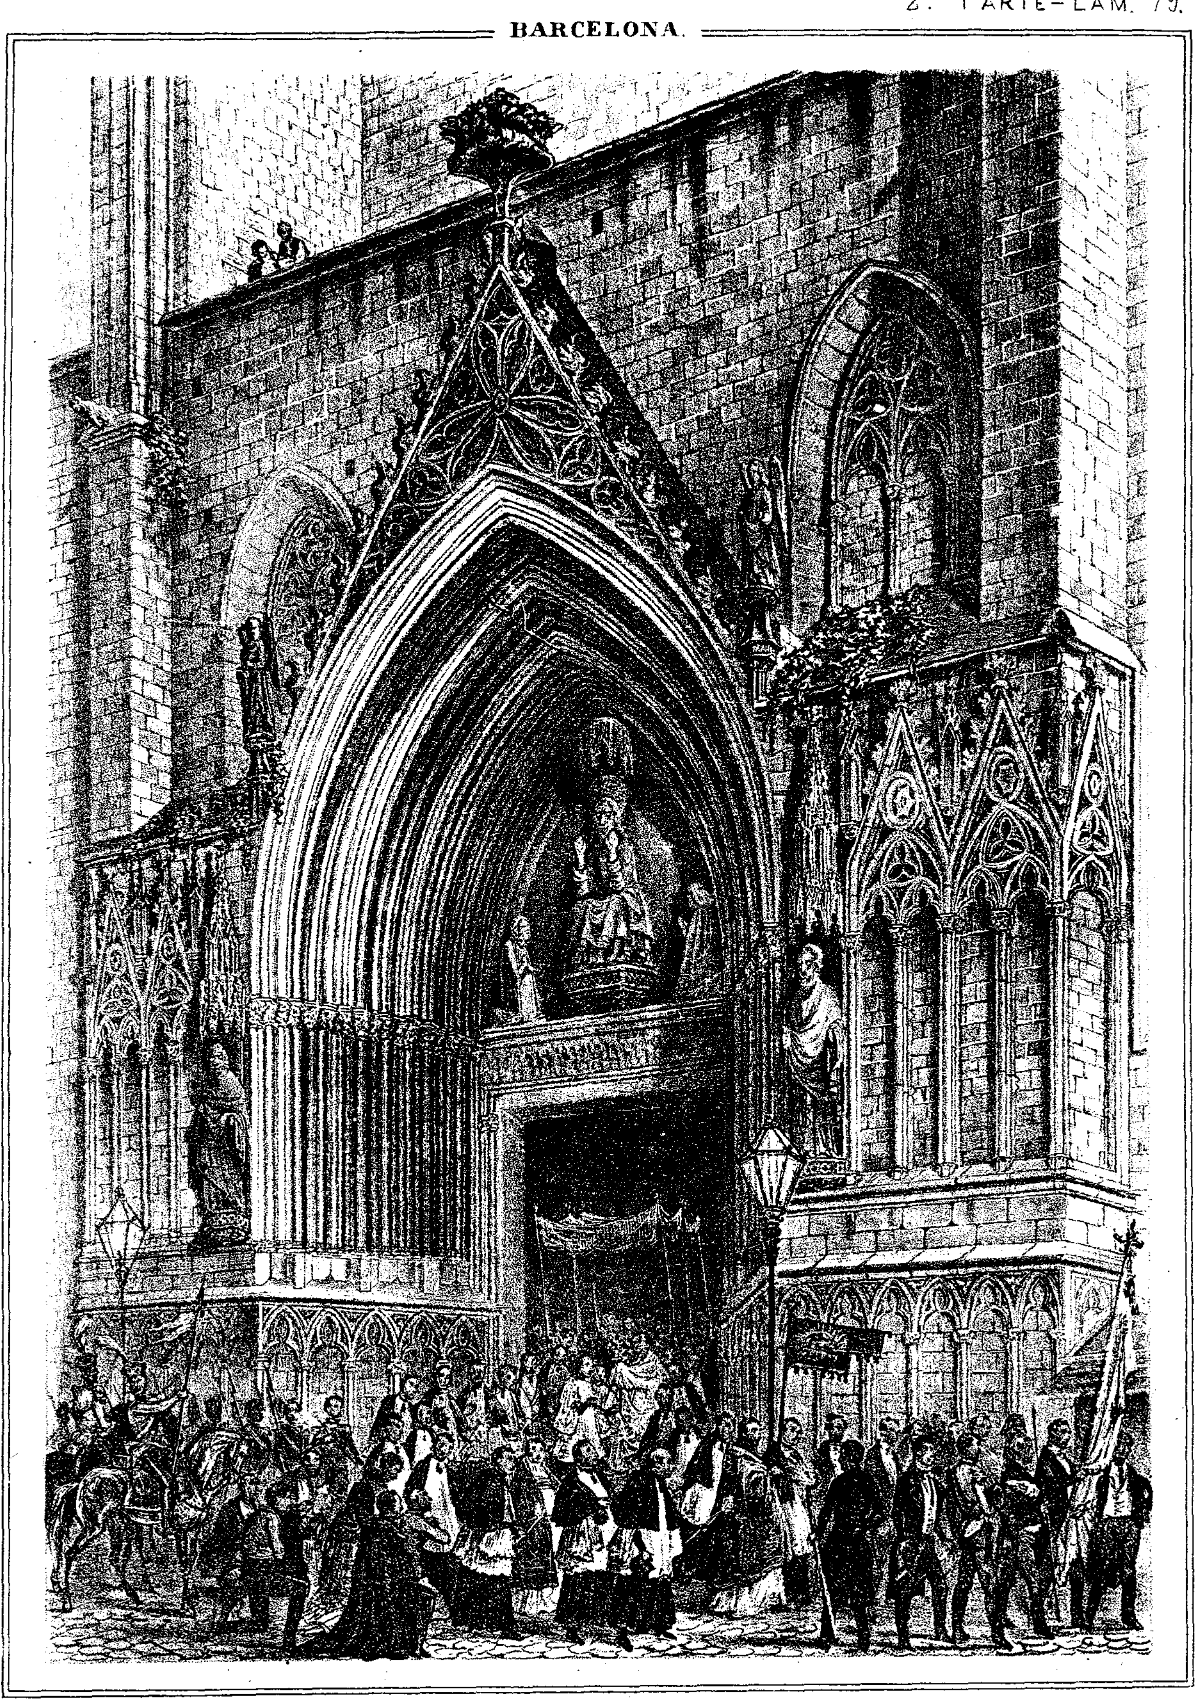

I. Monrós, y Cª


PUERTA PRINCIPAL.
de Santa Maria del Mar.

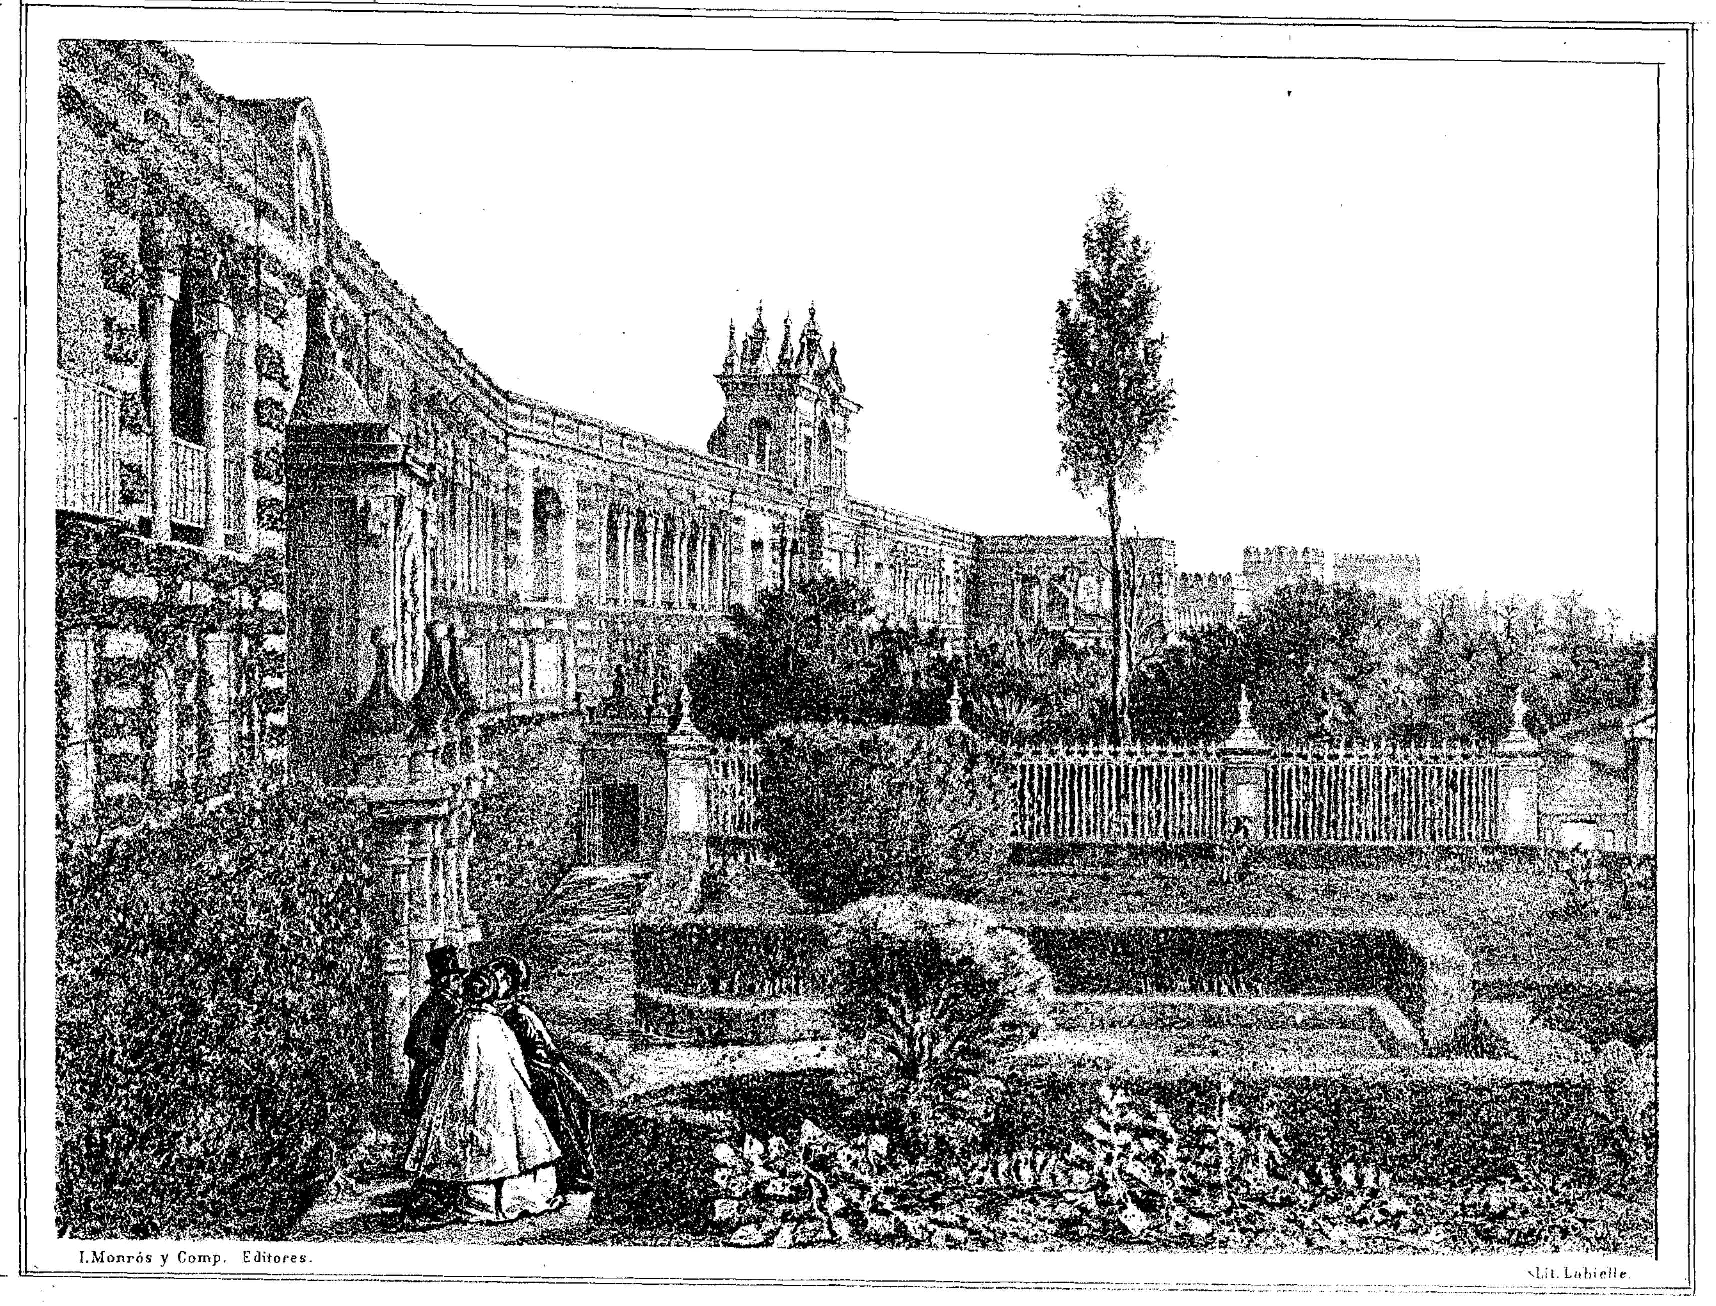

I.Monrós y Comp. Editores.


Lit. Labielle.

PARTE DE LOS JAR

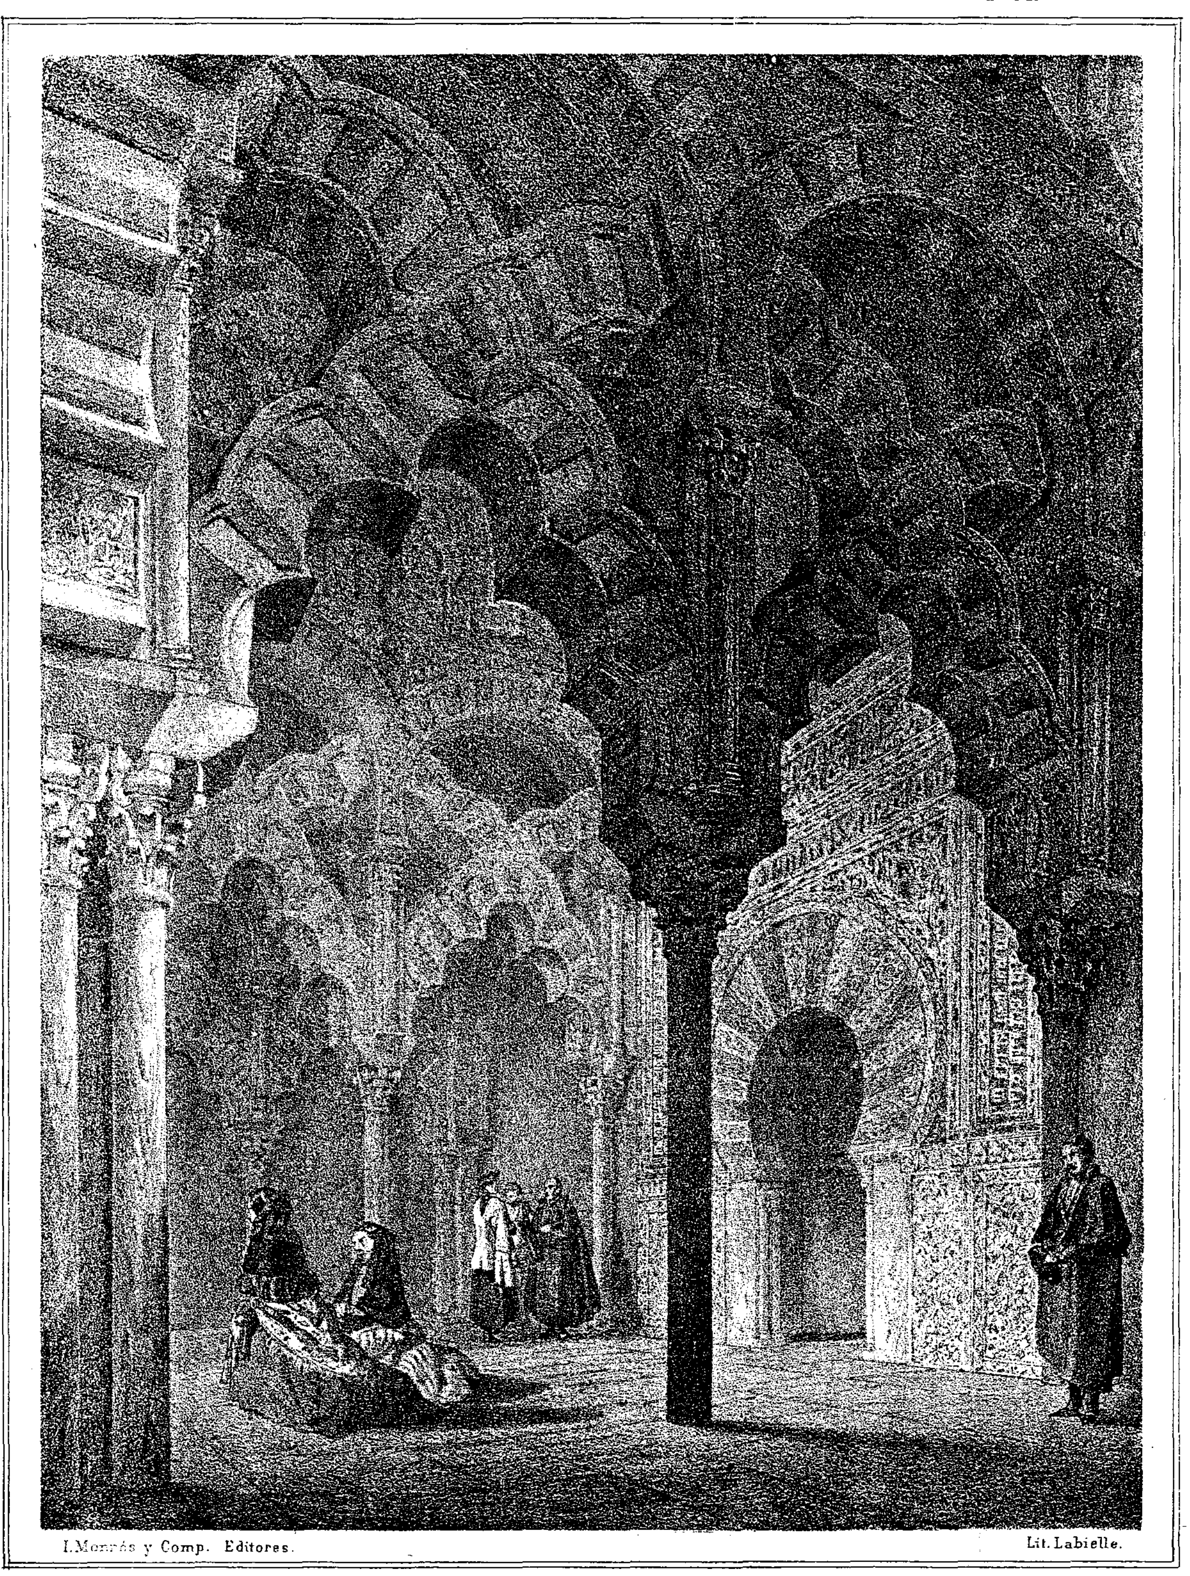

I. Monrás y Comp. Editores. Lit. Labielle.


CAPILLA DEL MIHRAB,
desde un angulo. (Catedral de Cordoba)

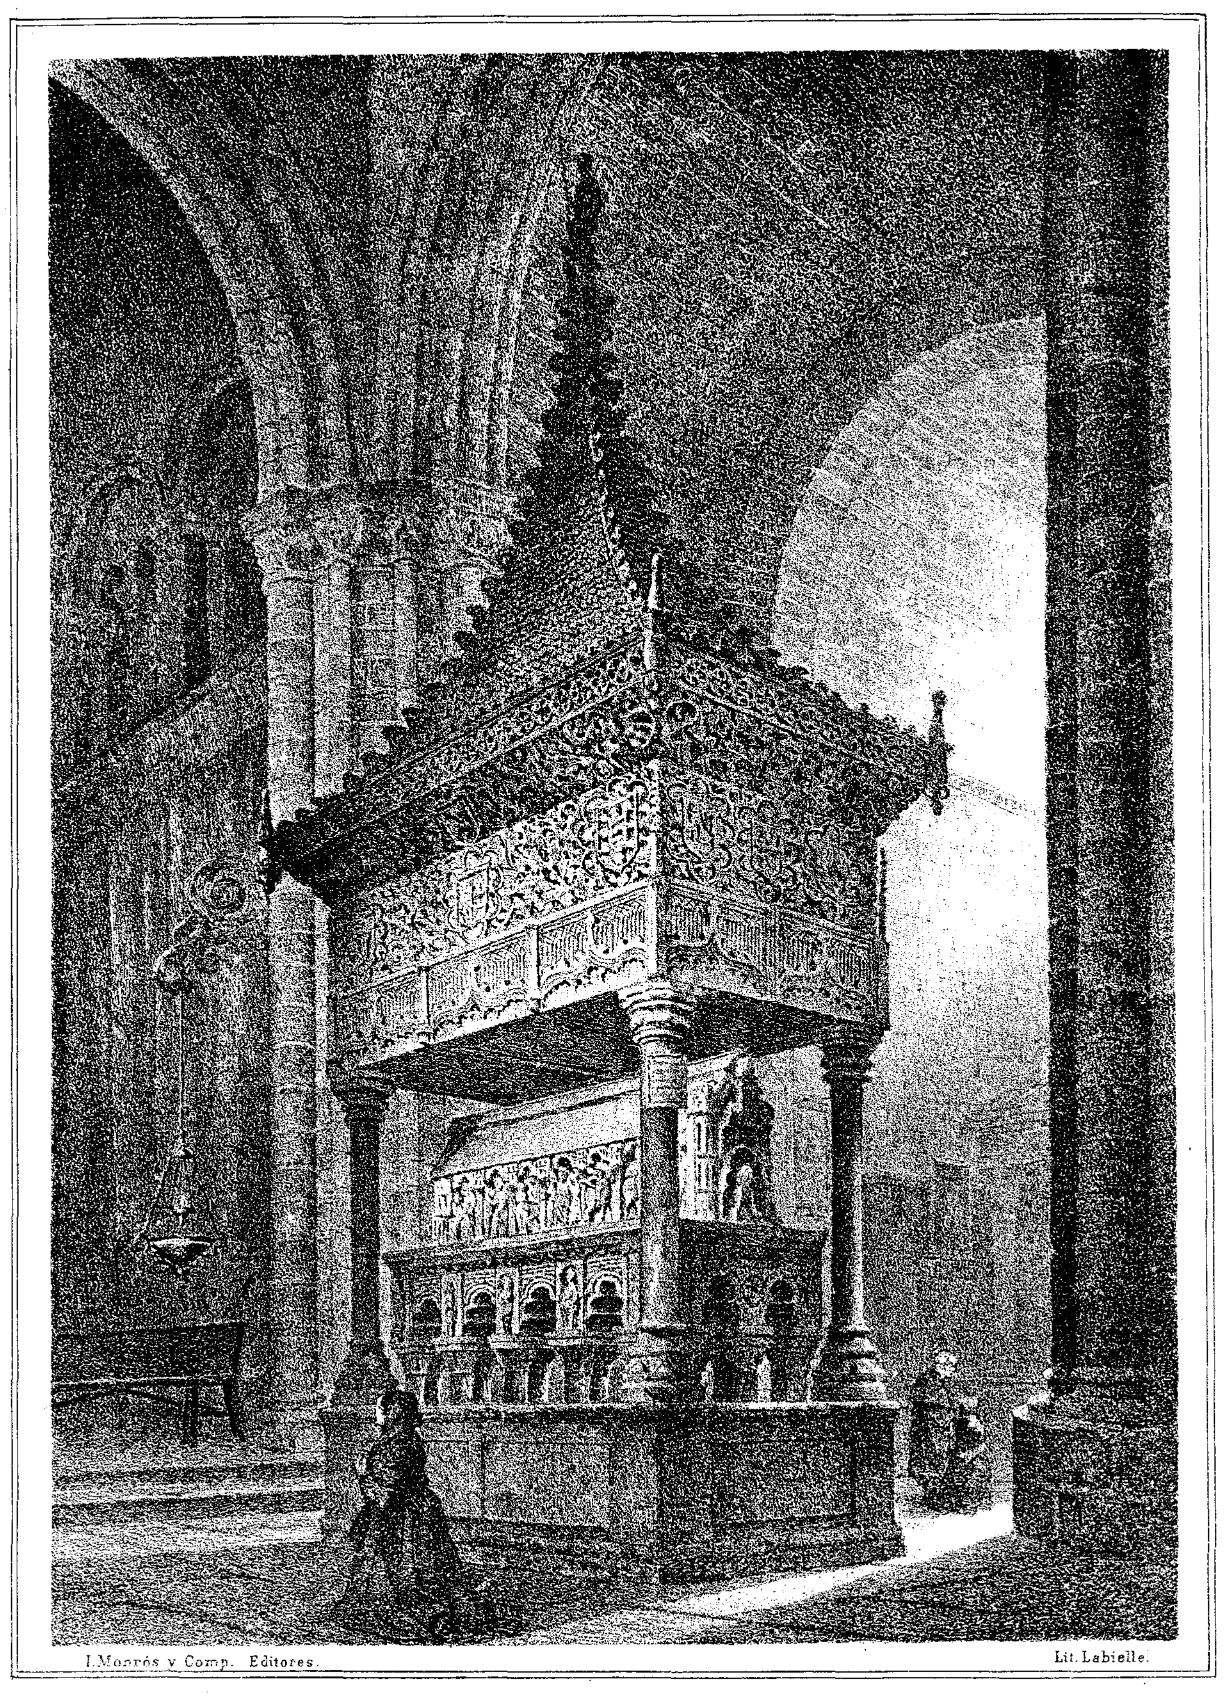

I. Moncrós y Comp. Editores. Lit. Labielle.

SEPULCRO DE LOS MÁRTIRES VICENTE SABINA Y CRISTETA


(AVILA)

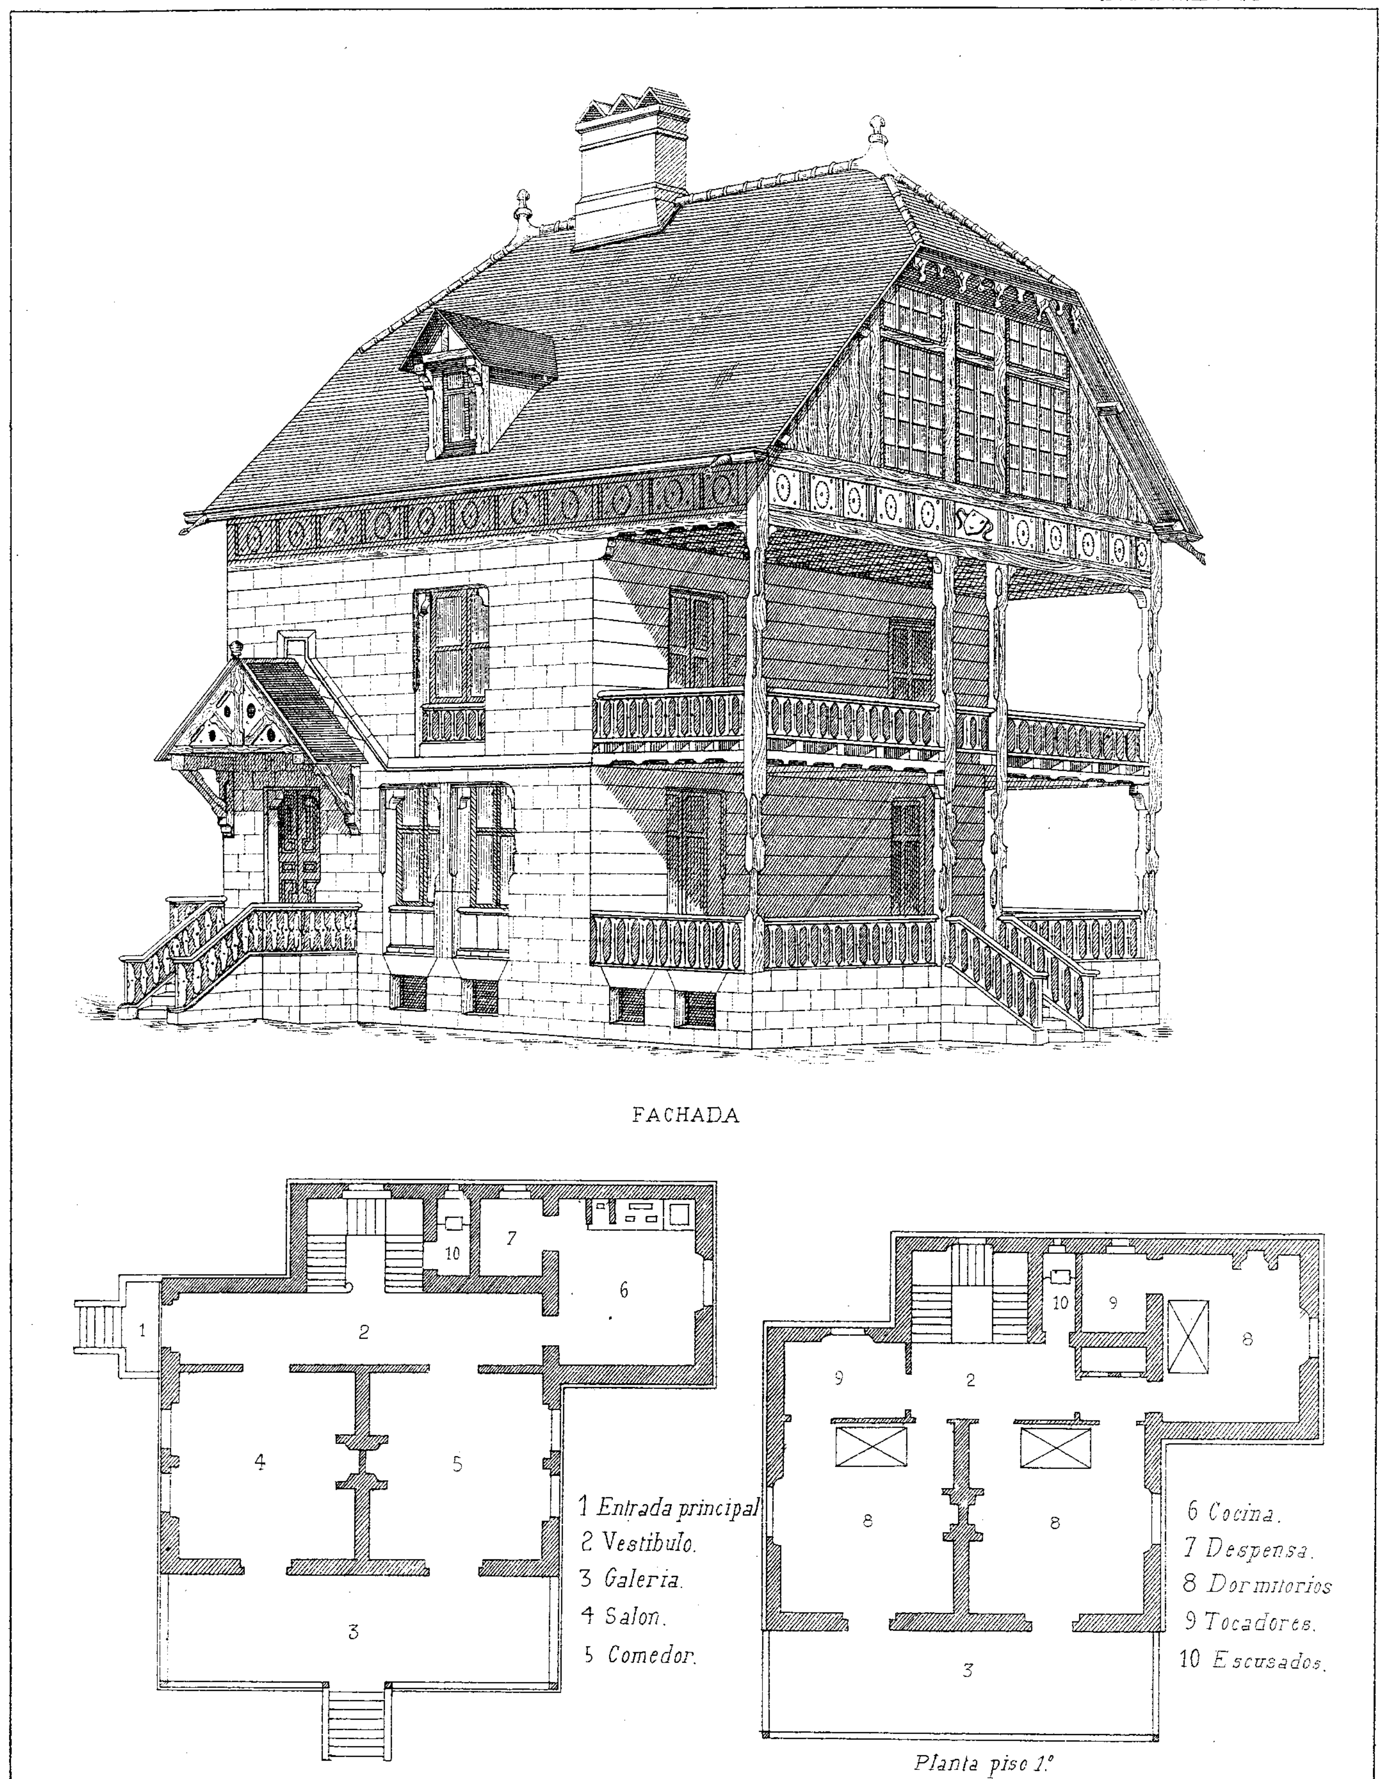


Nacente y Solá Sagalés Editores.

QUINTA EN CHENY (Francia)


Lit. Aleu

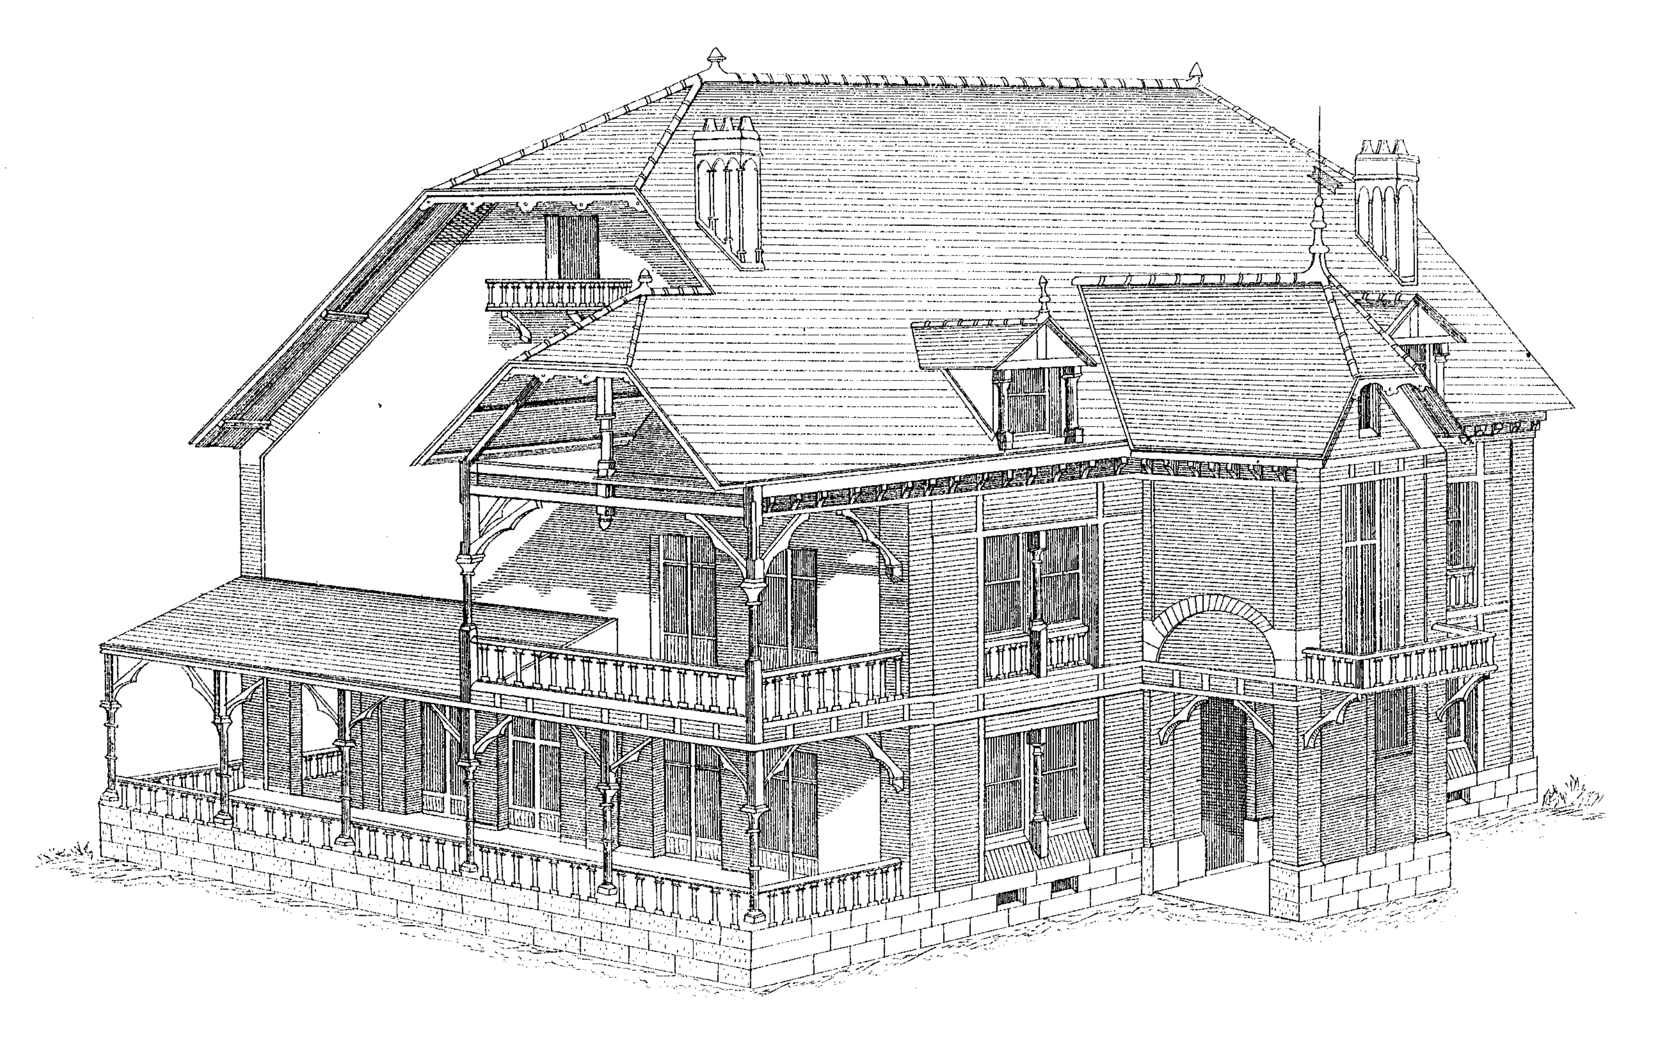

QUINTA HOLANDESA

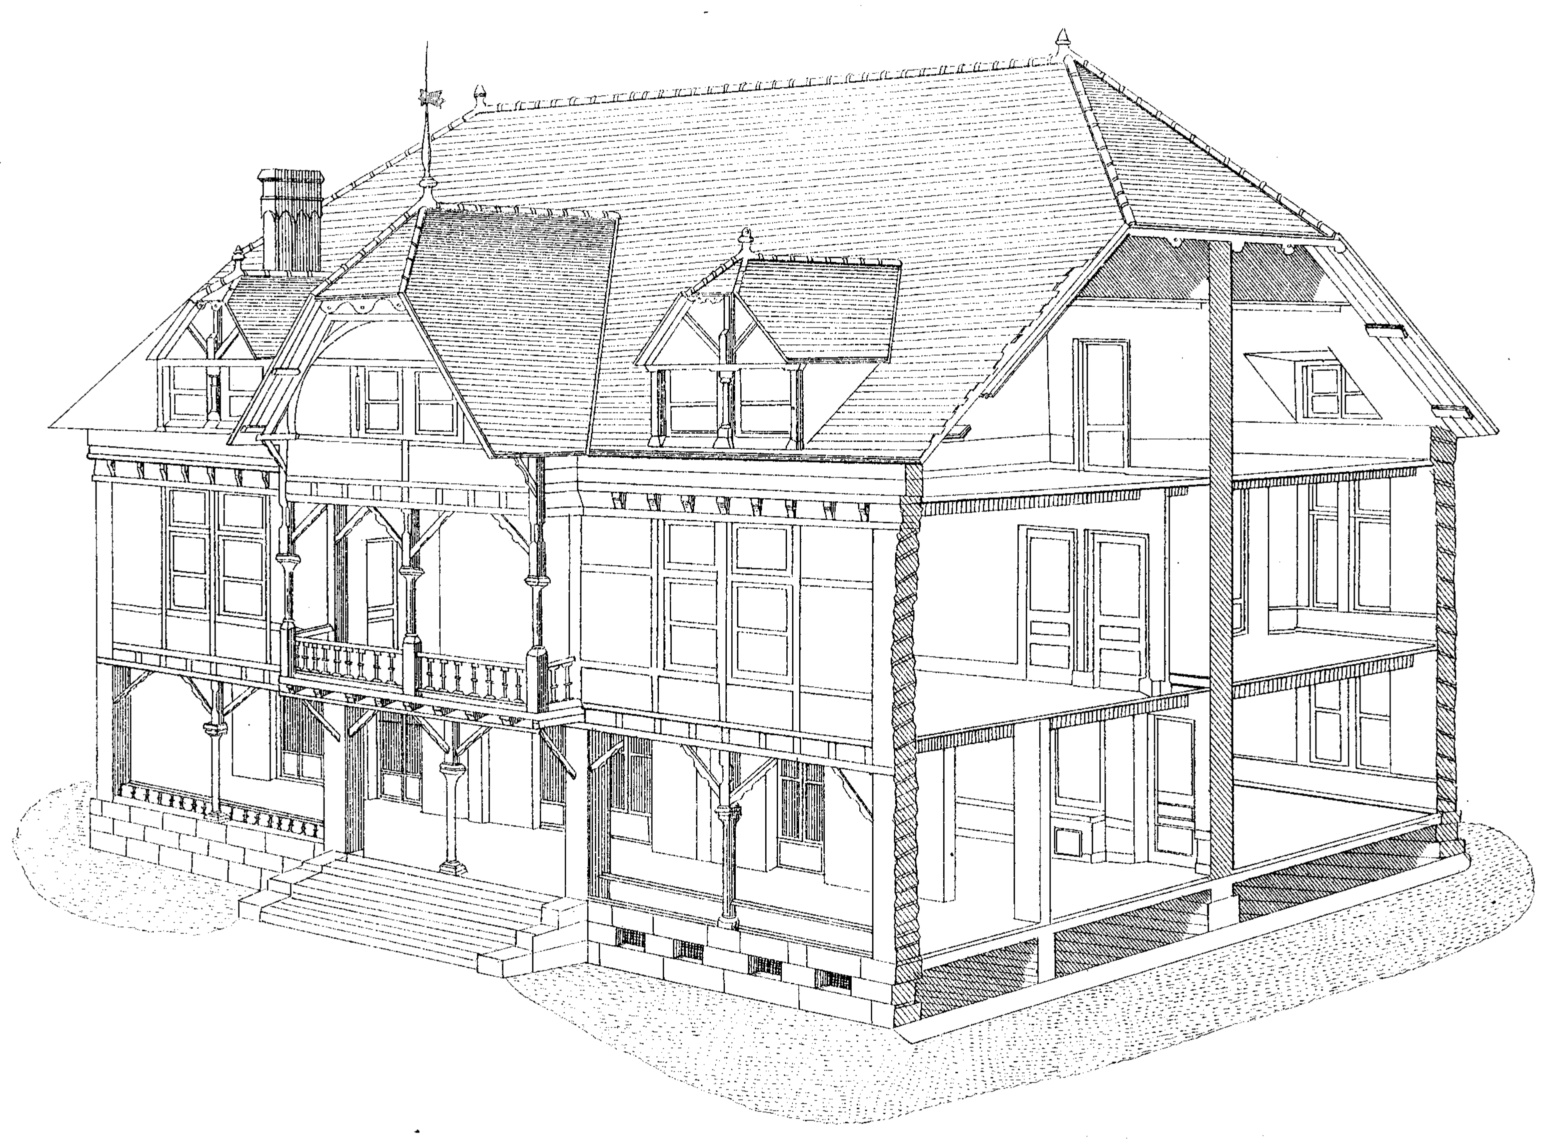


QUINTA HOLANDESA

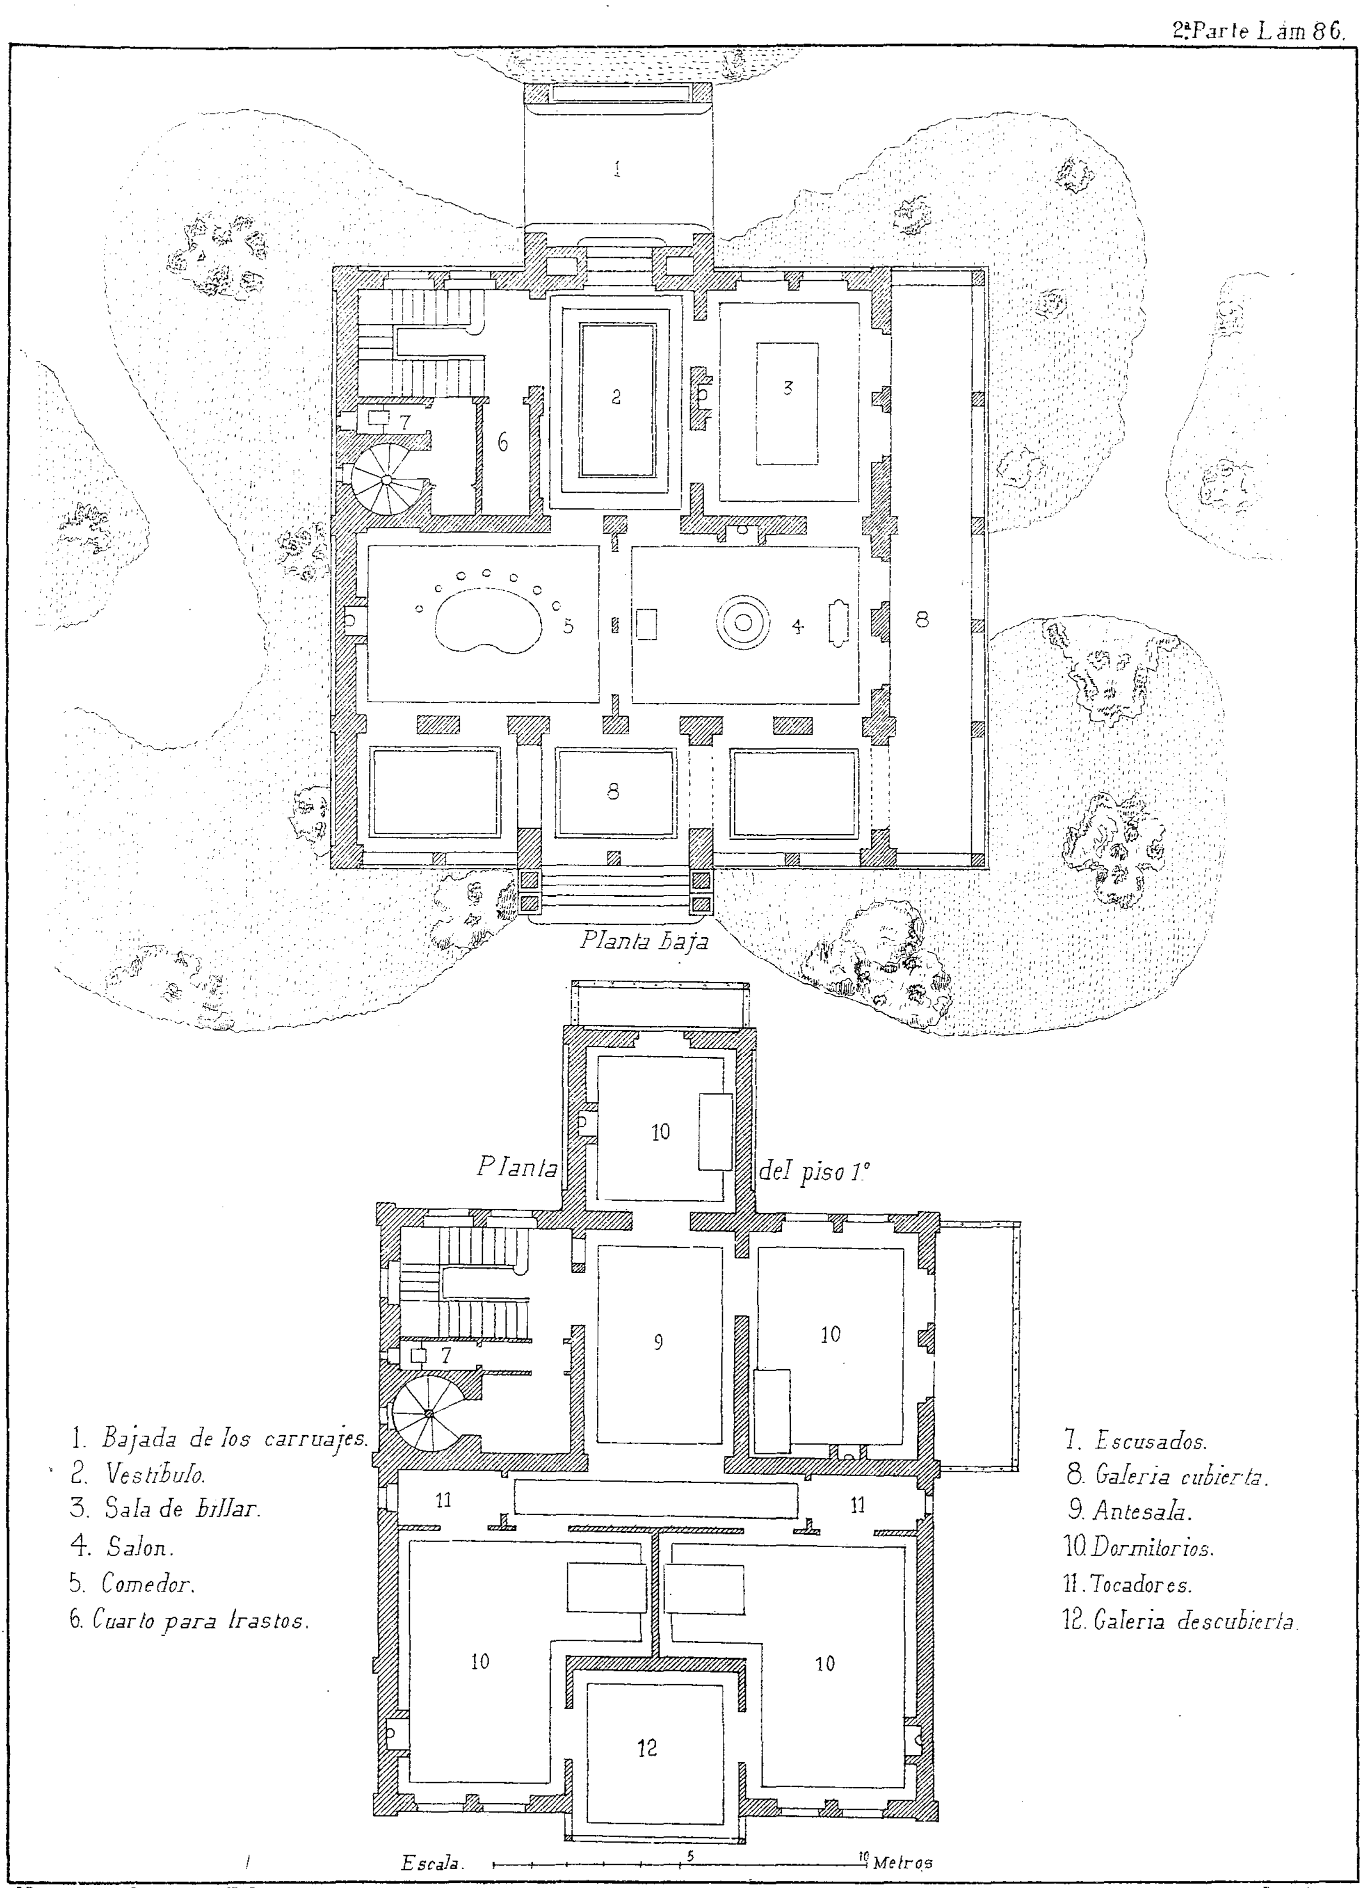

Nacente y Solá Sagalés Editores

QUINTA HOLANDESA

Lit Aleu.

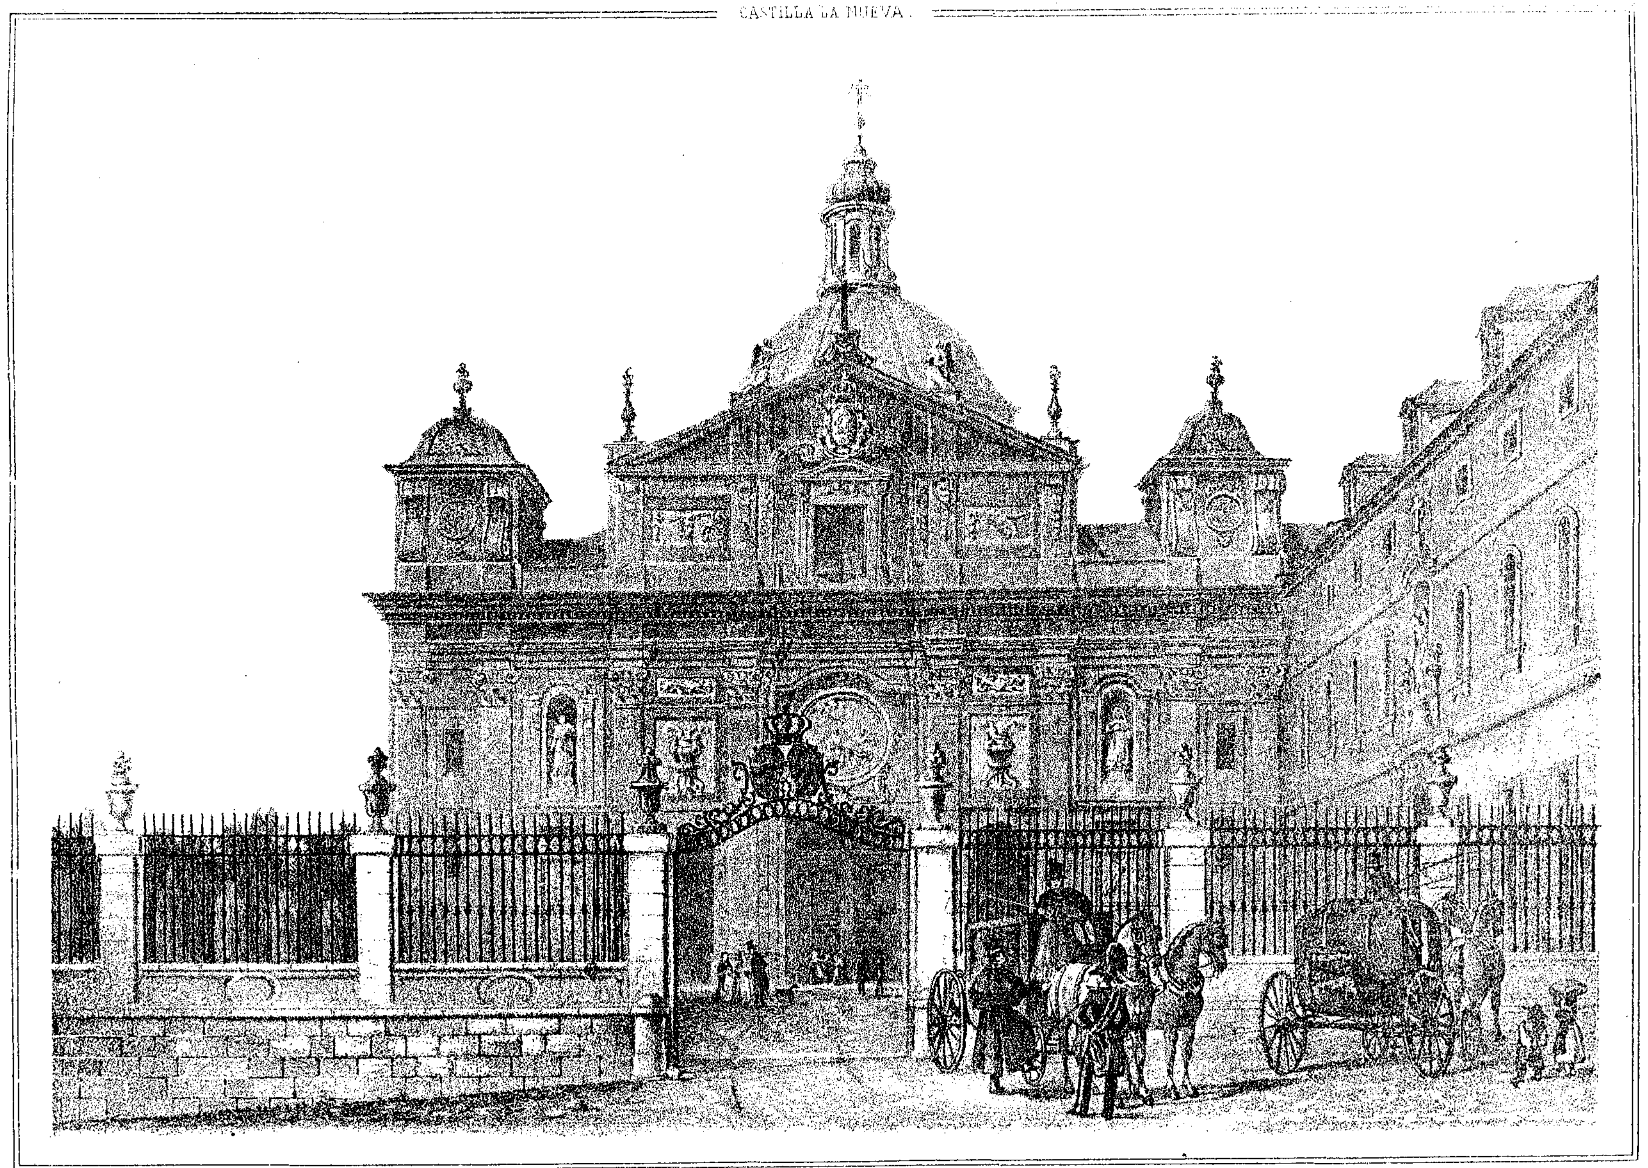


J. Monrós y Comp. Editores.

Lit. Labielle

SALESAS REALES.


(Madrid)

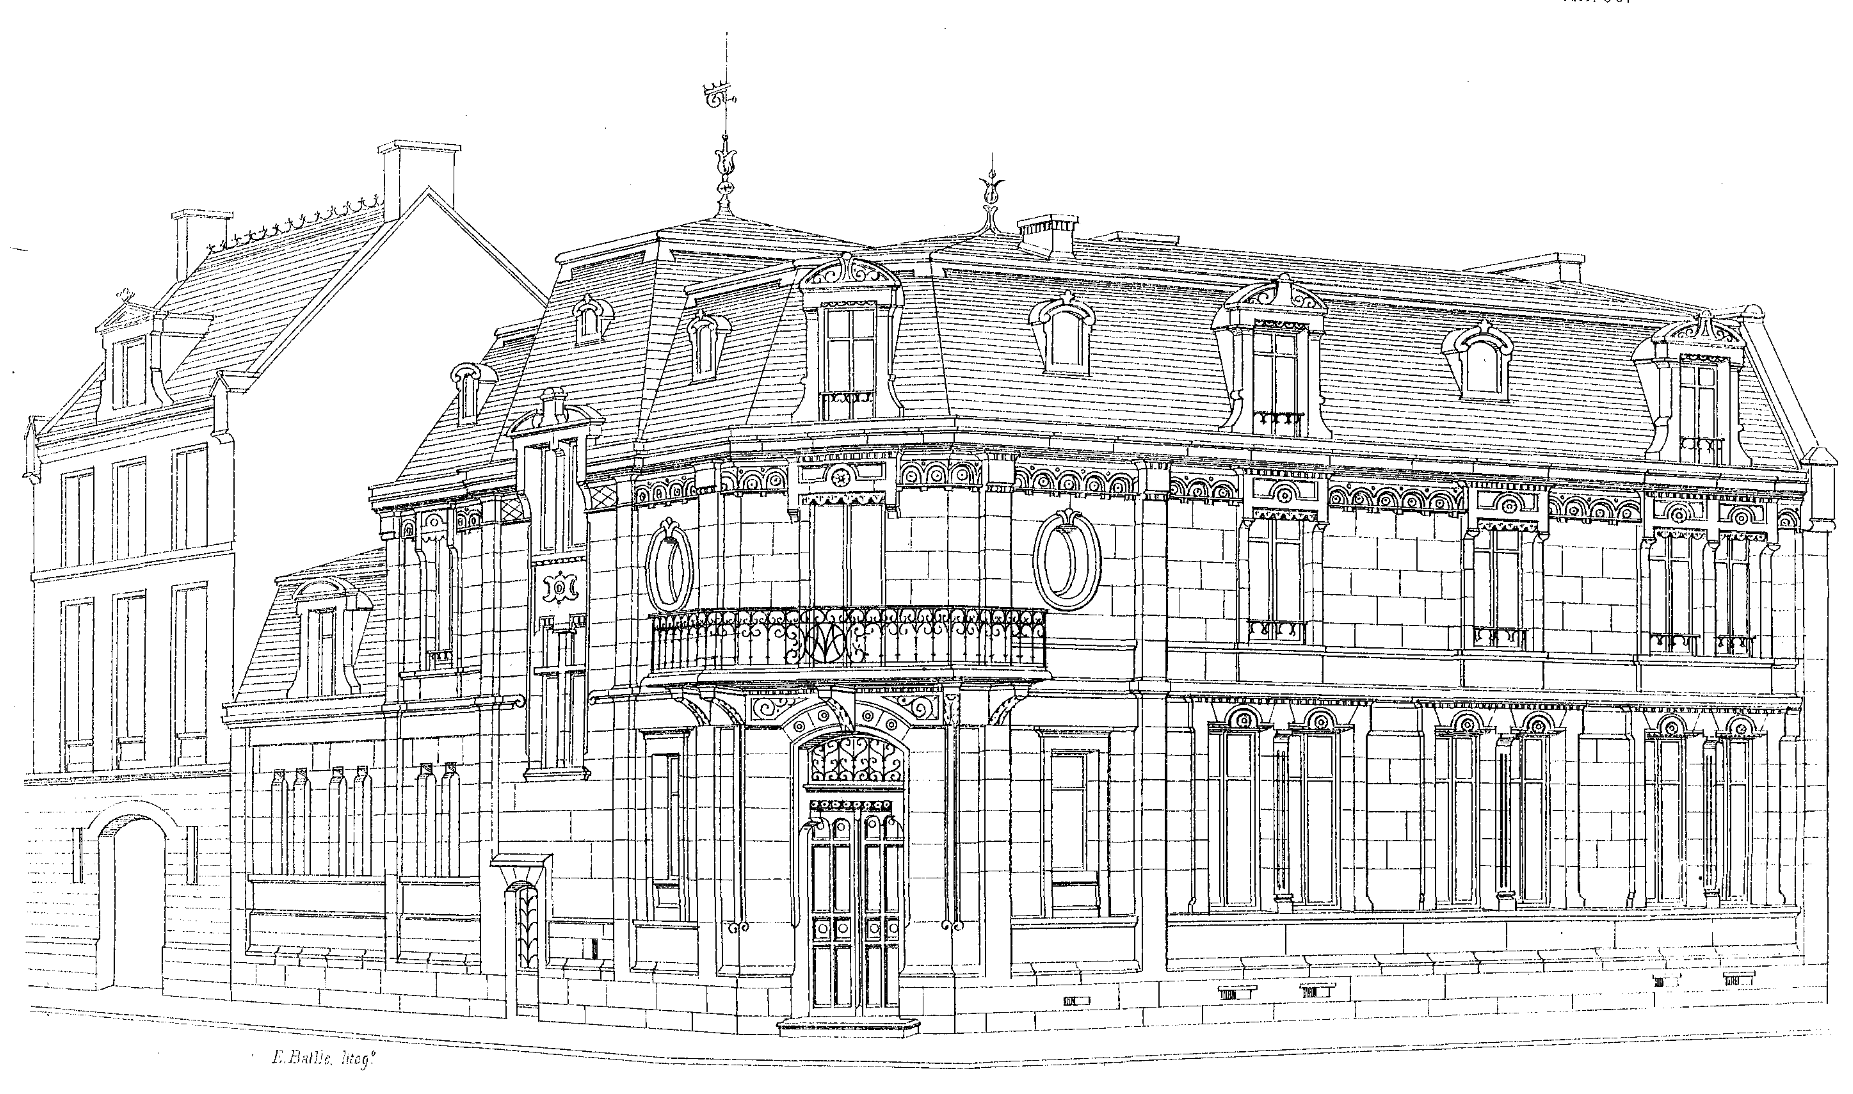

Nacente y Solá-Sagalés. Editores.

Lit. J. Aleu.


CASA PARTICULAR. (*Paris.*)

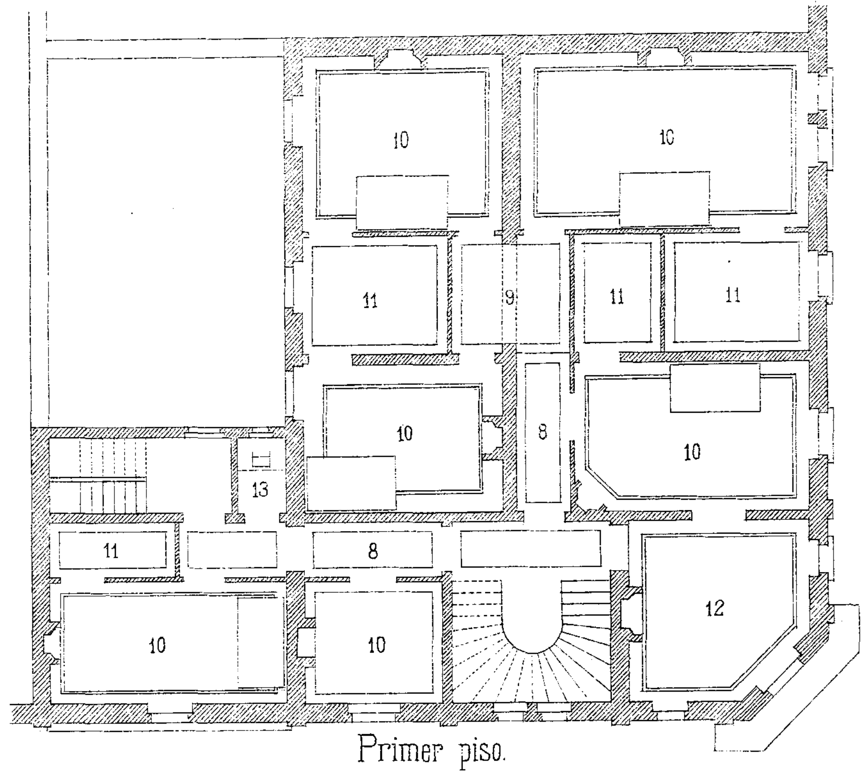

Primer piso.

1 Vestíbulo.
2 Saloncito.
3 Salon.
4 Comedor.
5 Despensa.
6 Sala de los criados.
7 Cocina.
8 Corredores.
9 Paso para los criados.
10 Dormitorios.
11 Tocadores.
12 Saloncito.
13 Comun.
14 Jardin.


Planta baja.

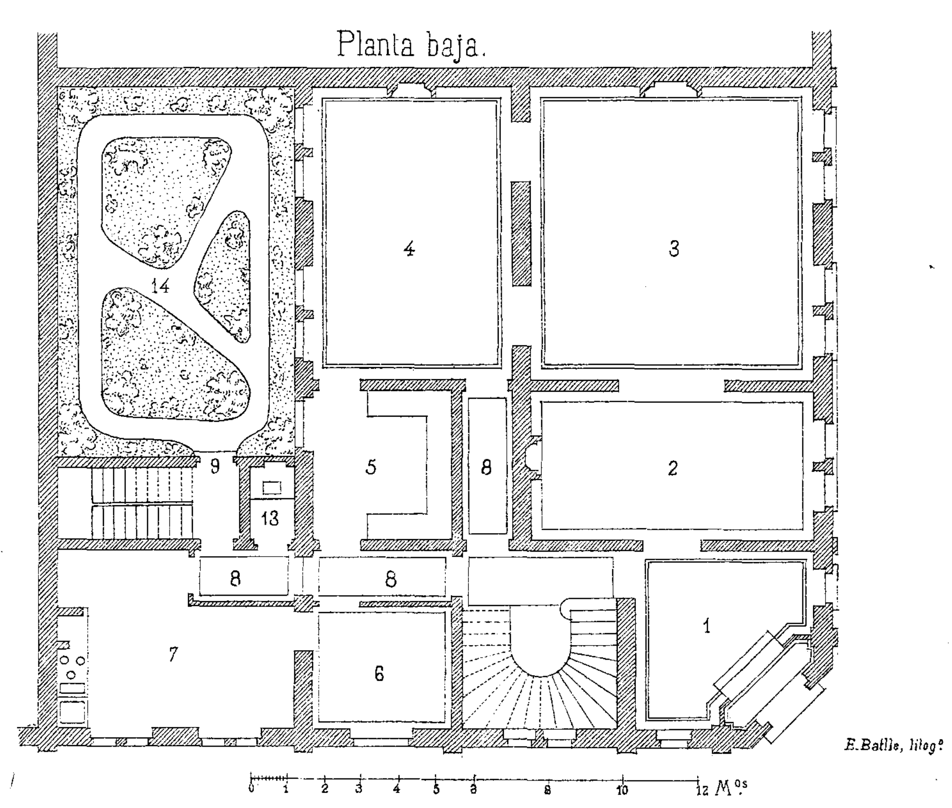

Nacente y Solá Sagalés. *Editores.*

Lit. J. Aleu.


CASA PARTICULAR. (Paris.)

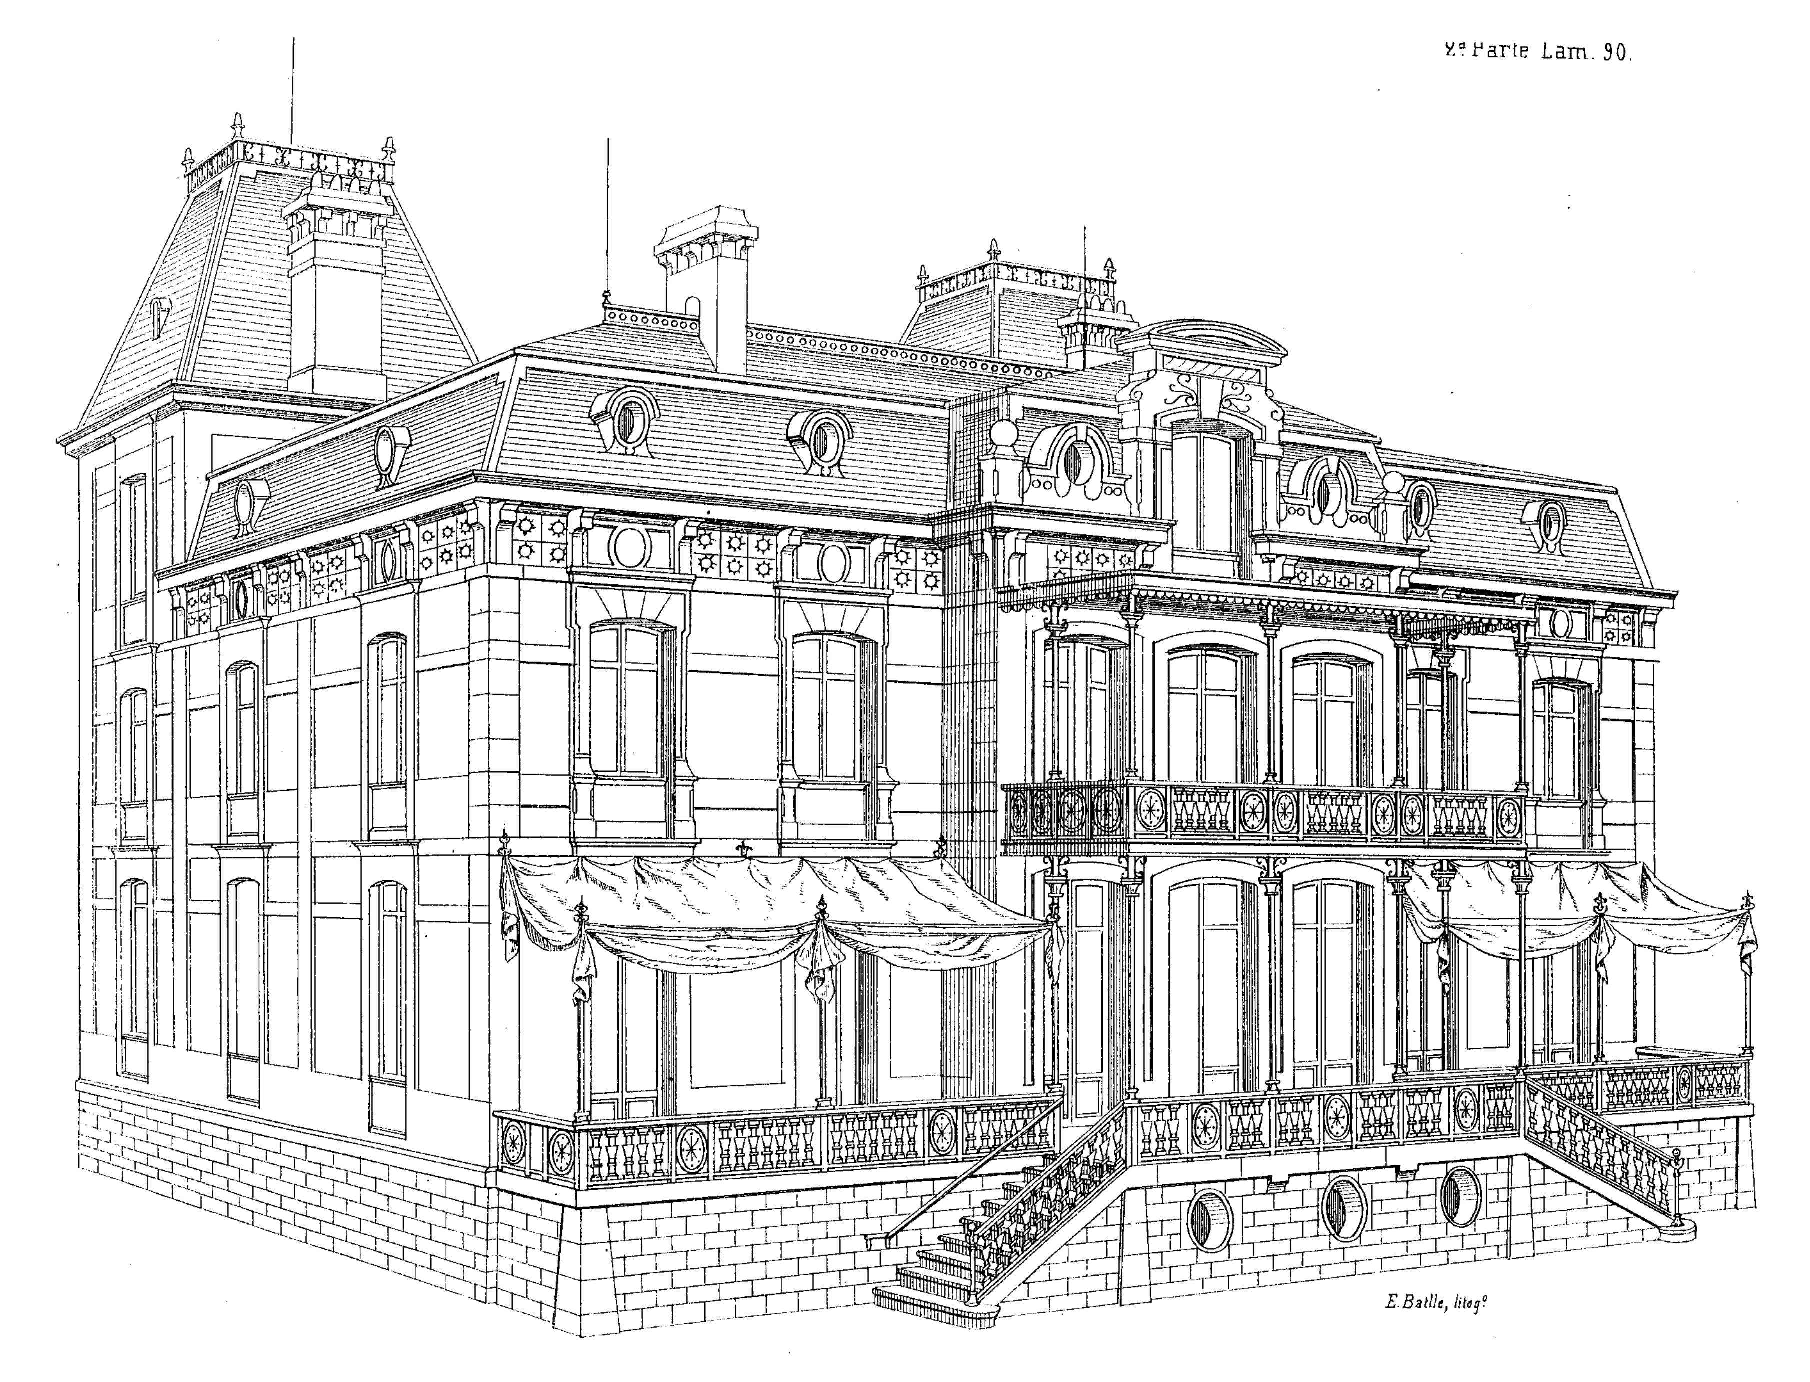

Nacente y Solá-Sagalés - Editores.

QUINTA. (*en Alsacia.*)


Lit. J. Aleu.

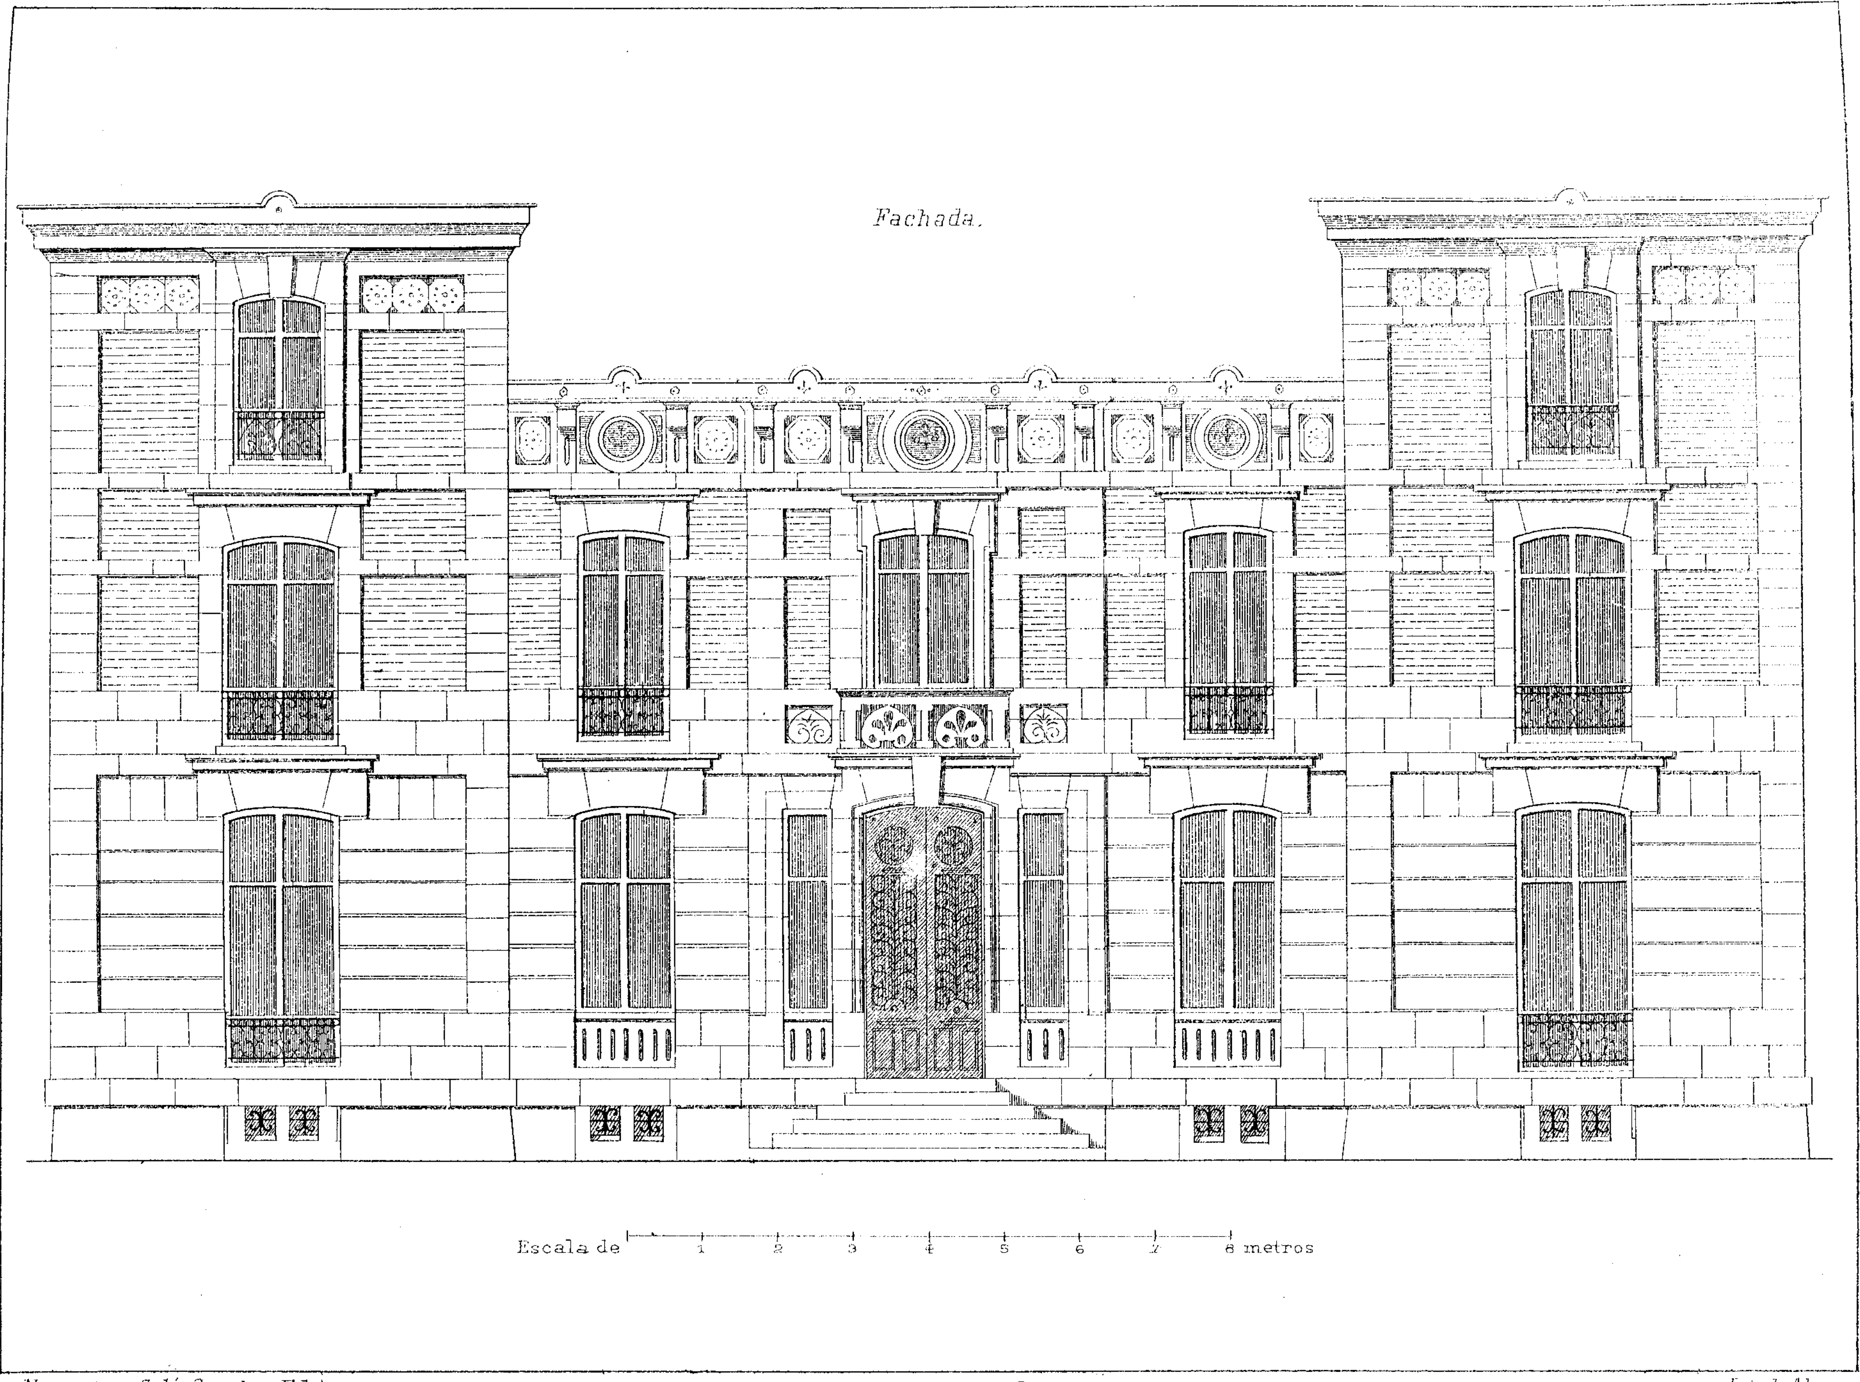

Nacente y Solá-Sagales. Editores


QUINTA EN ALSACIA.

Lit. J. Aleu

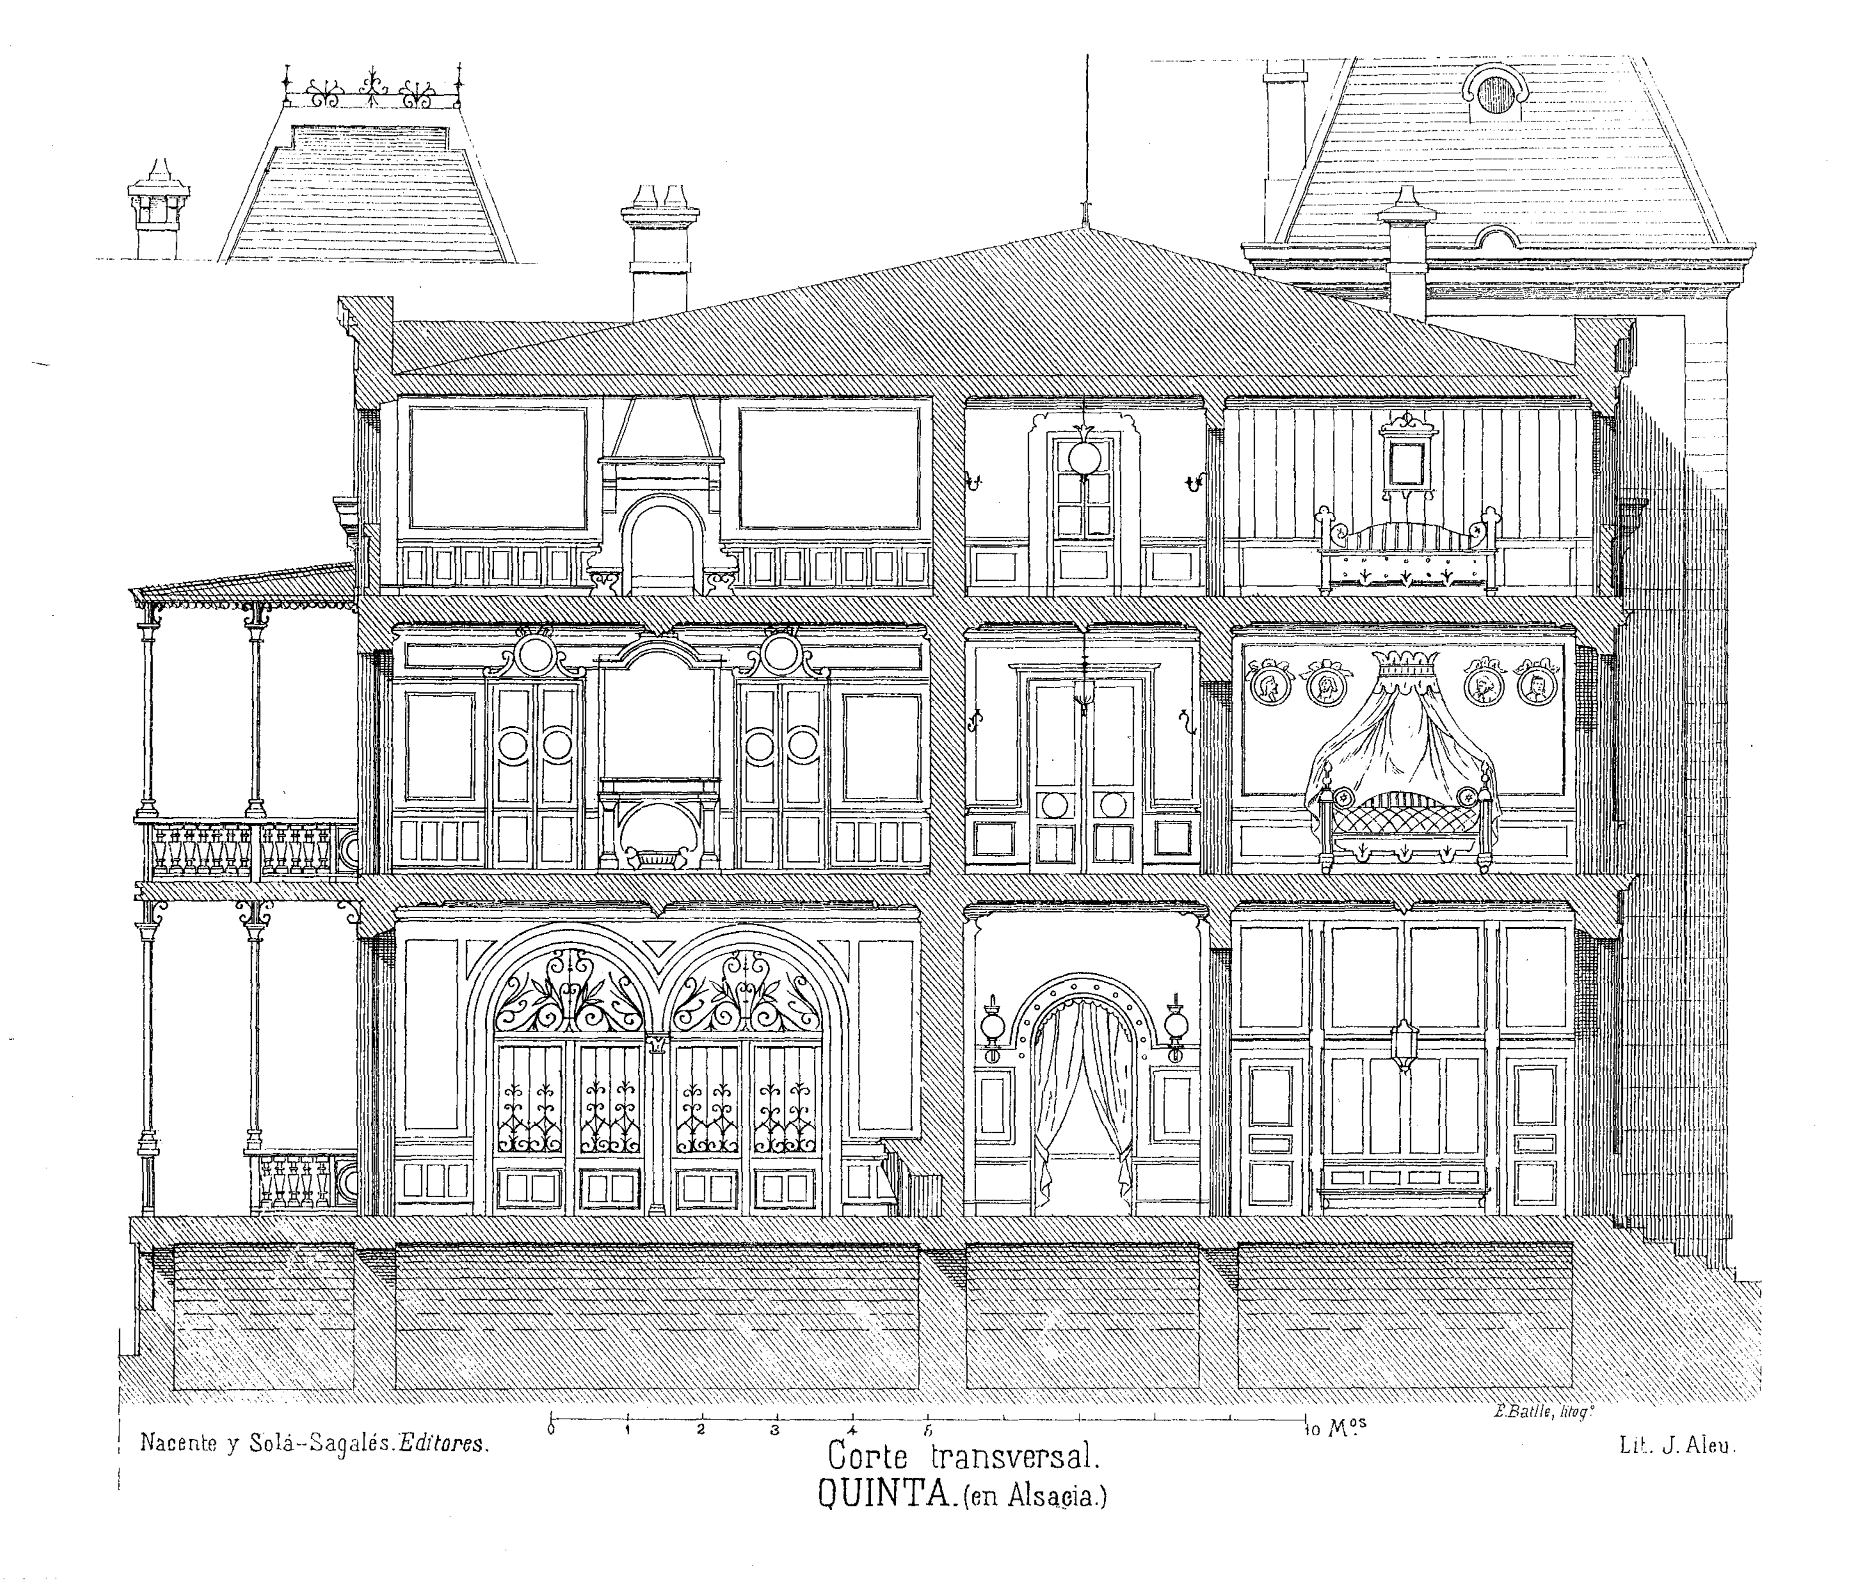


Corte transversal.
QUINTA. (en Alsacia.)

Piso bajo.

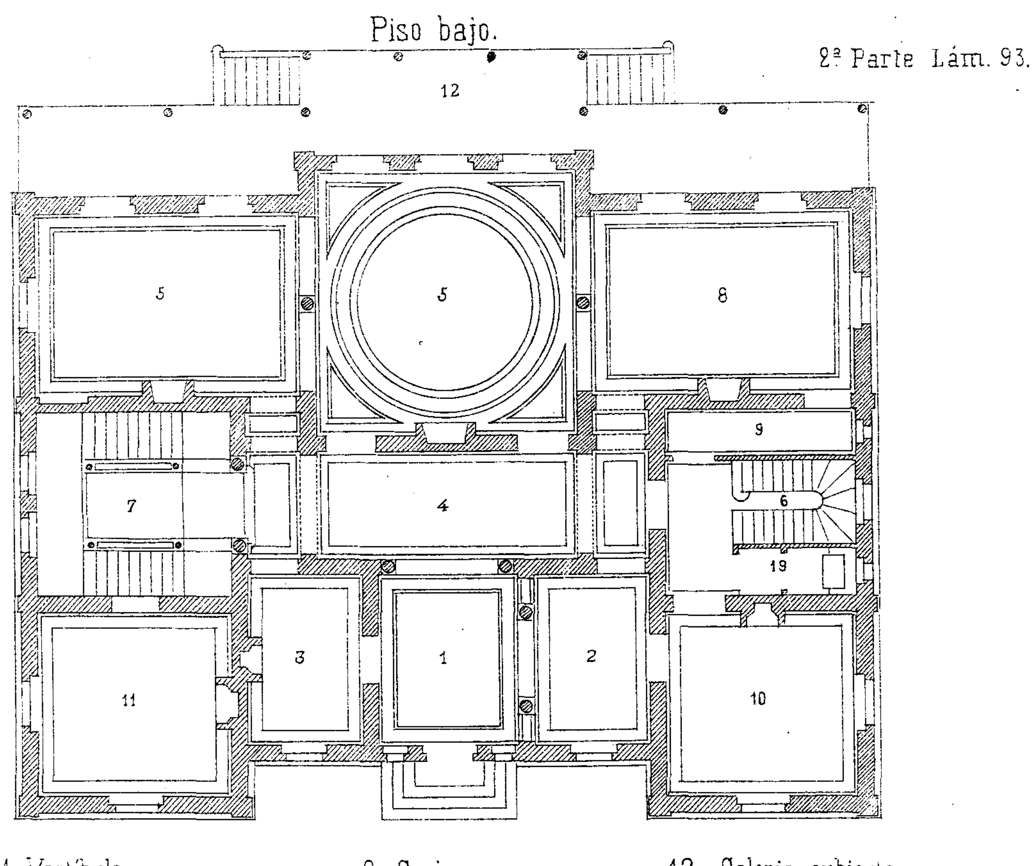


1 Vestíbulo.
2 Guardarropa.
3 Locutorio.
4 Antesala.
5 Salones.
6 Escalera secreta.
7 id. principal.
8 Comedor.
9 Cocina.
10 Fumadero.
11 Sala de estudio.
12 Galeria cubierta.
13 Salas para el dueño.
14 id. para los niños.
15 id. id. forasteros.
16 Saloncito.
17 Tocadores.
18 Baños.
19 Comun.

Primer piso.

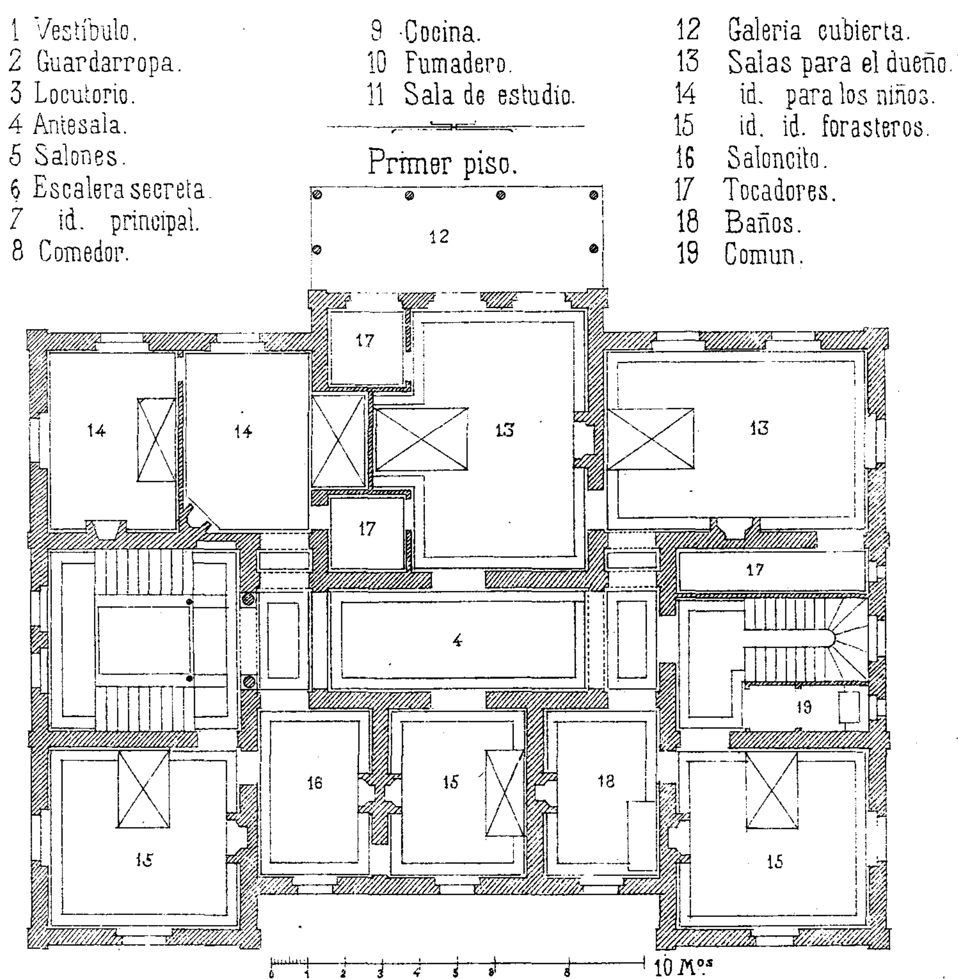

Naccnte y Solá-Sagalés. *Editores*. Lit. J. Aleu.

QUINTA. (en Alsacia.)

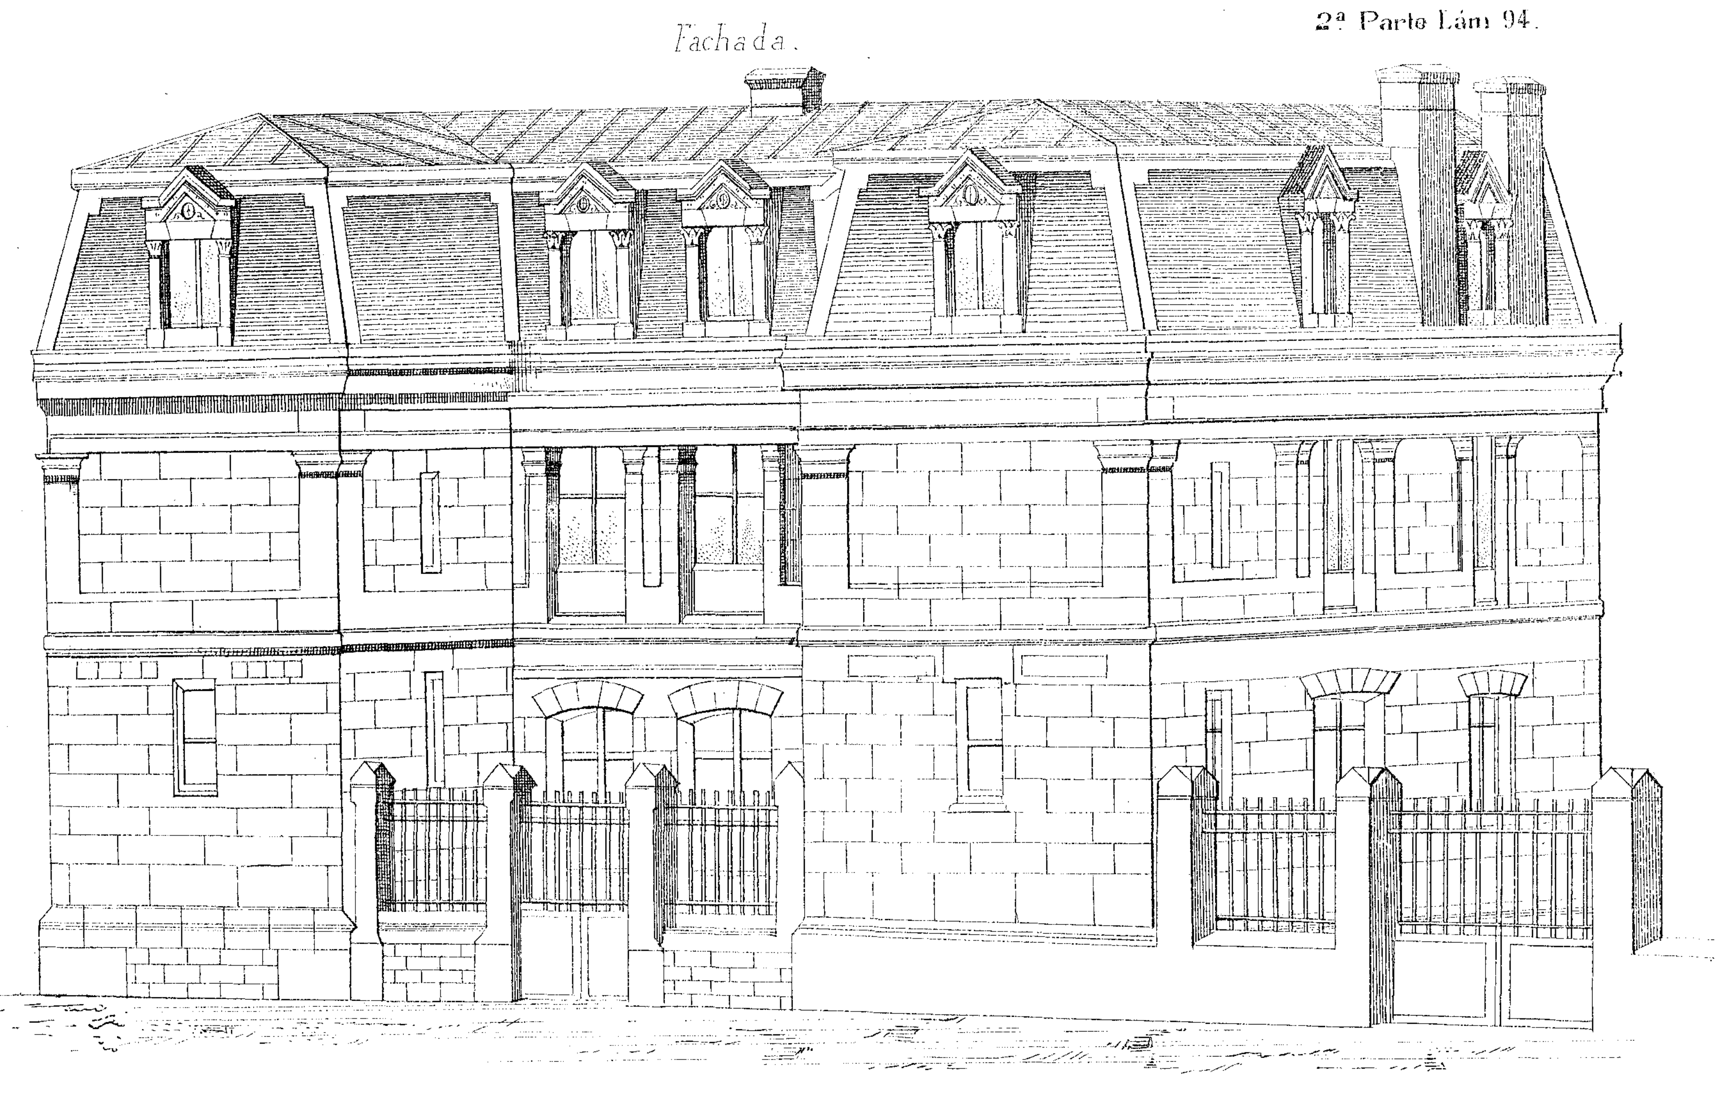


Nacente y Solá-Sagales Editores

PALACIO PARTICULAR (Paris)

Lit. J. Aeu


2ª Parte Lam. 95

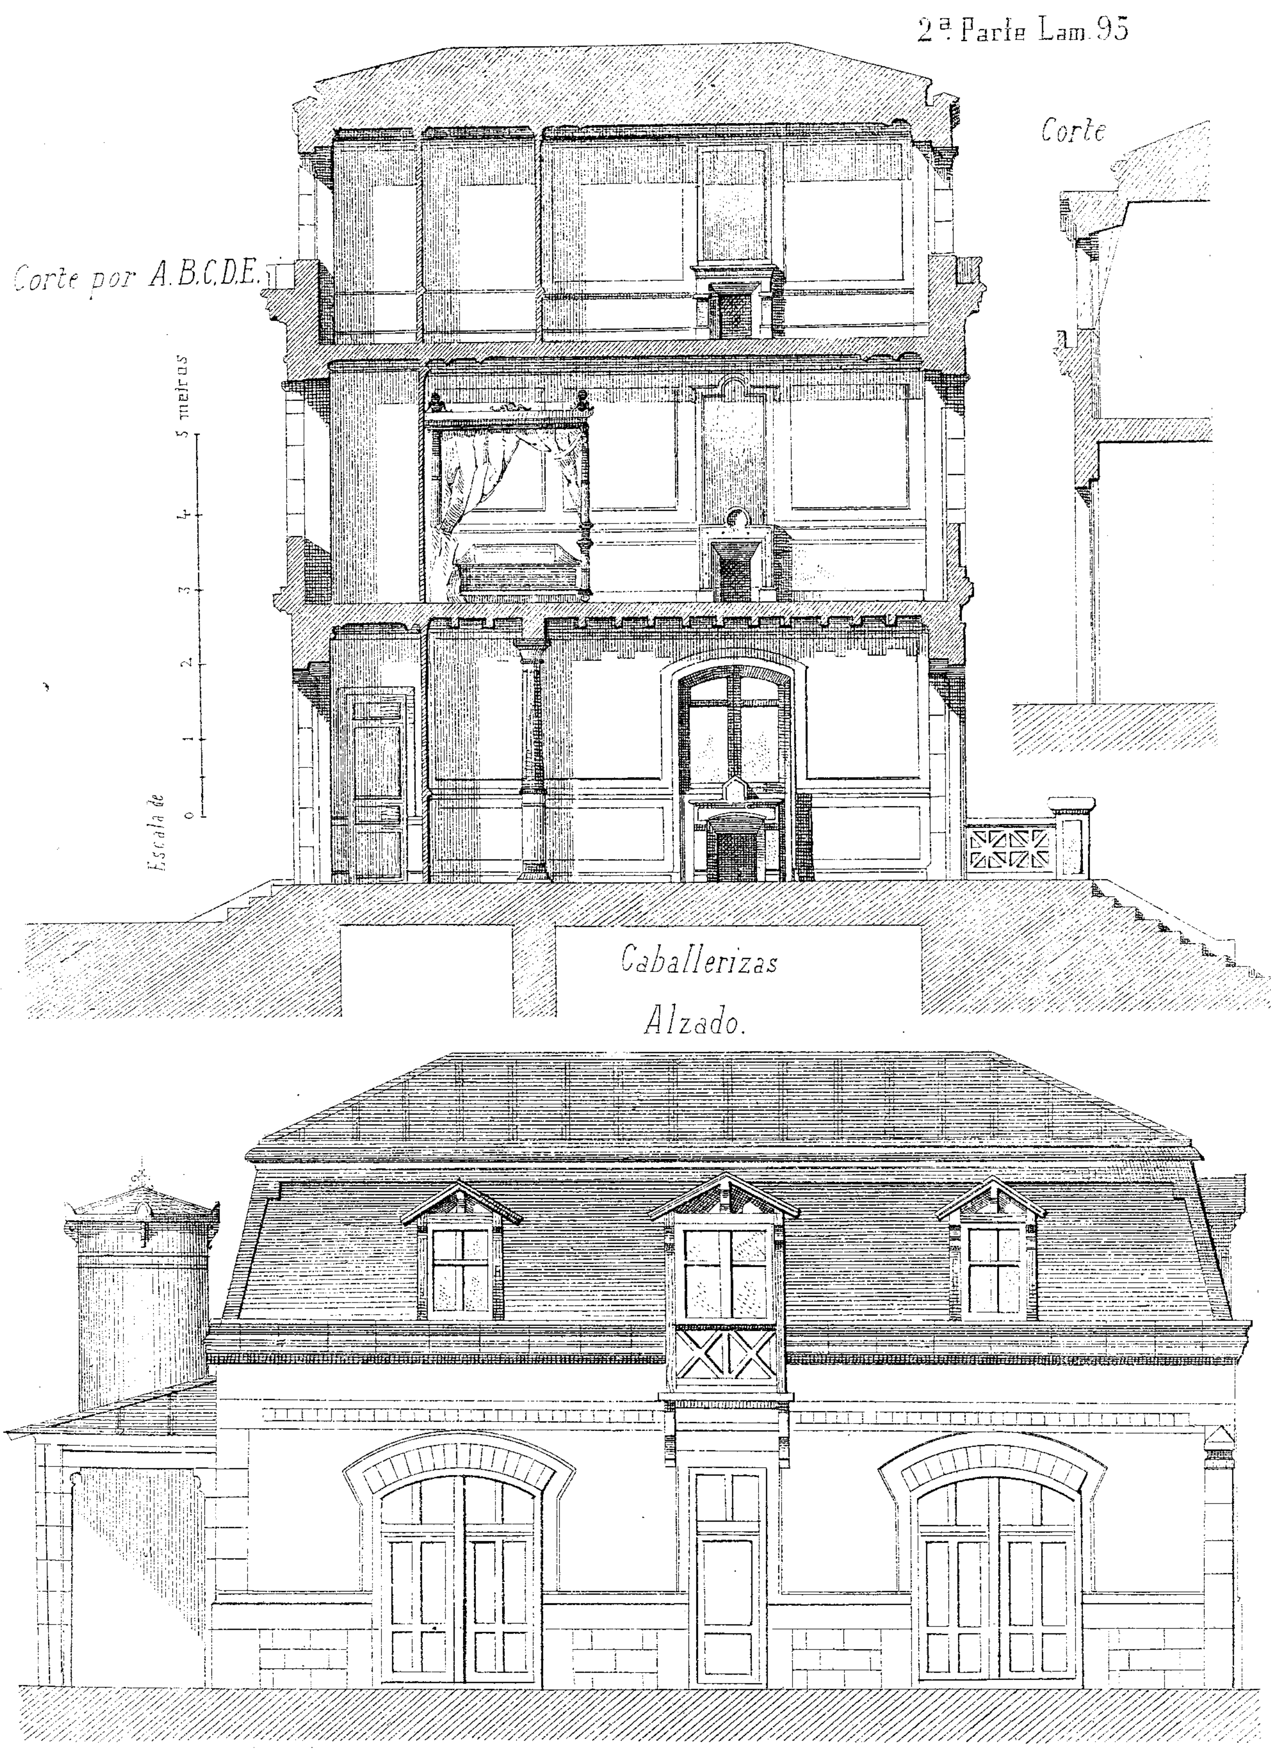

Nacente y Sola-Segales Editores.

PALACIO DE PARIS


Lit. J. Aleu.

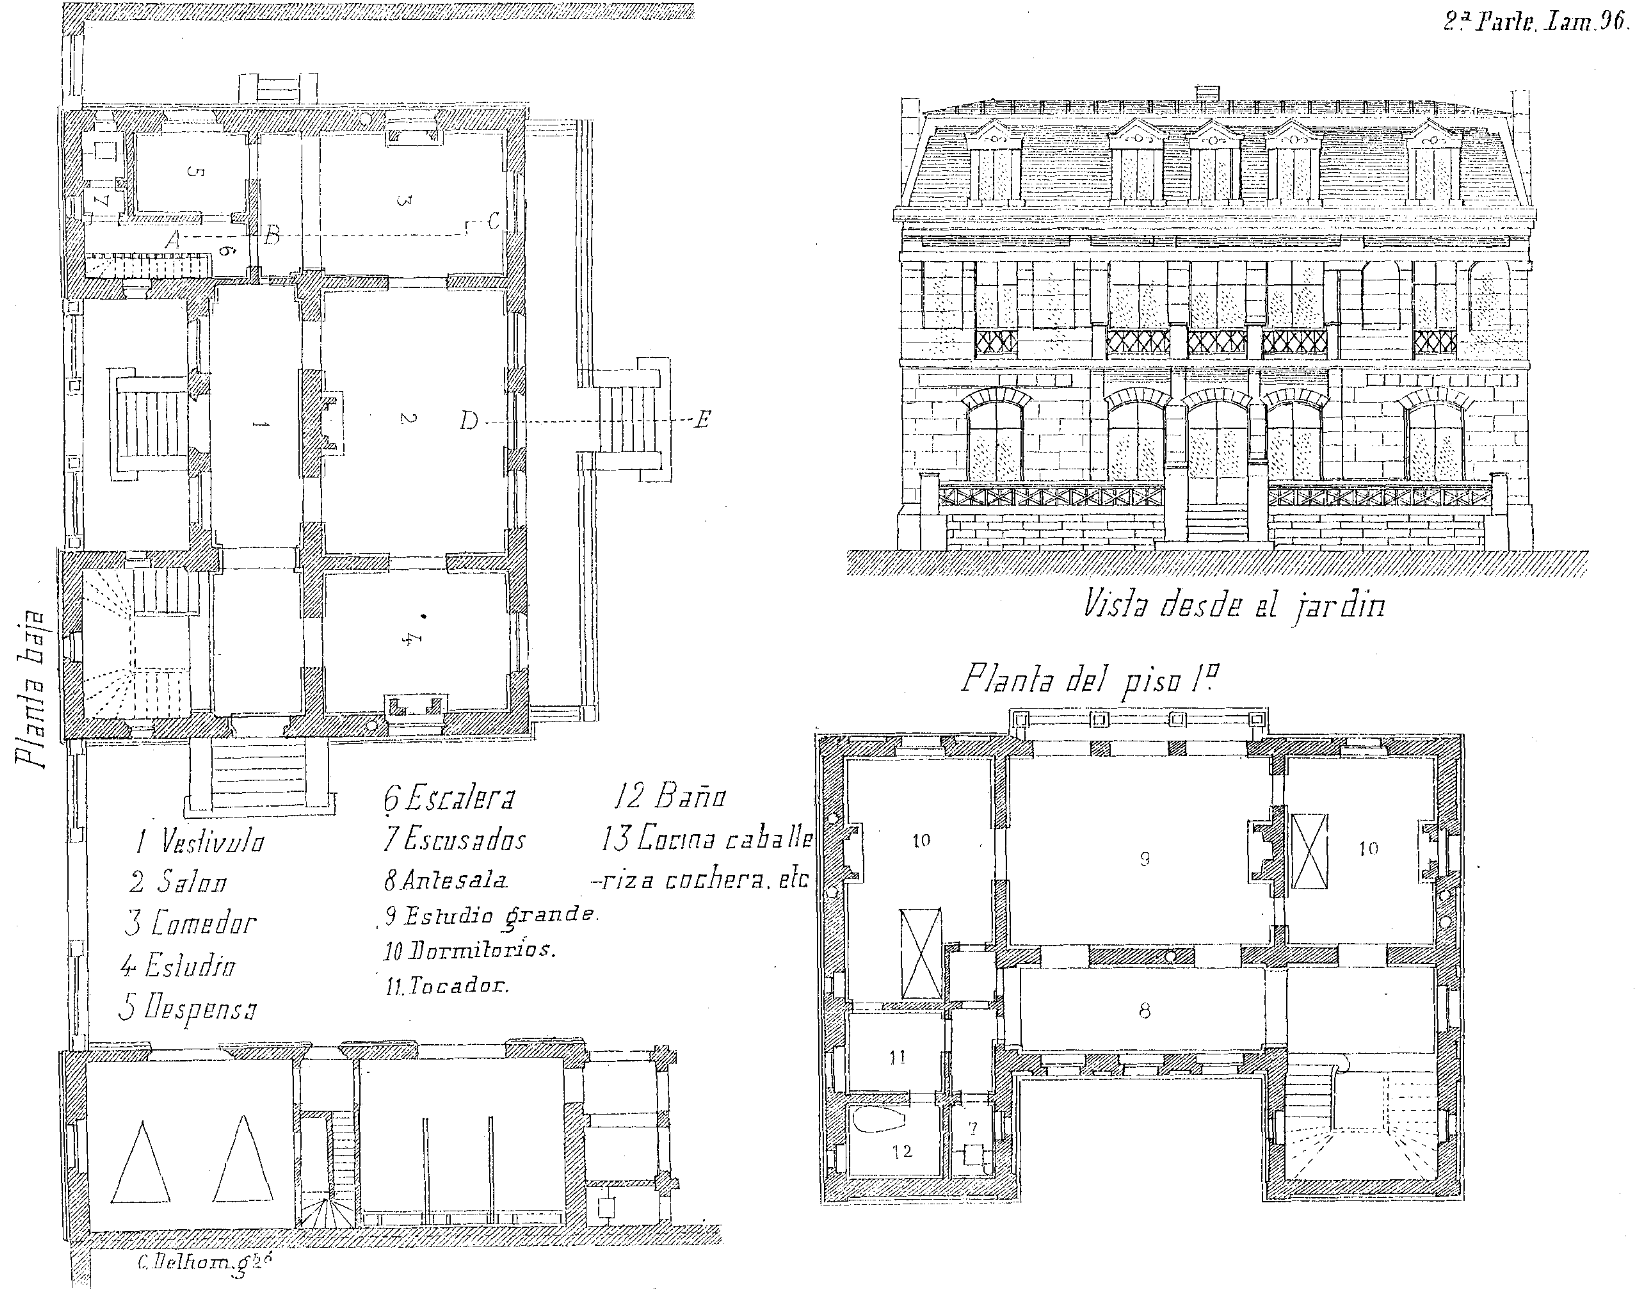

PALACIO PARTICULAR (Paris)

M. Solá-Sagalés. Editor


Lit. J. Aleu

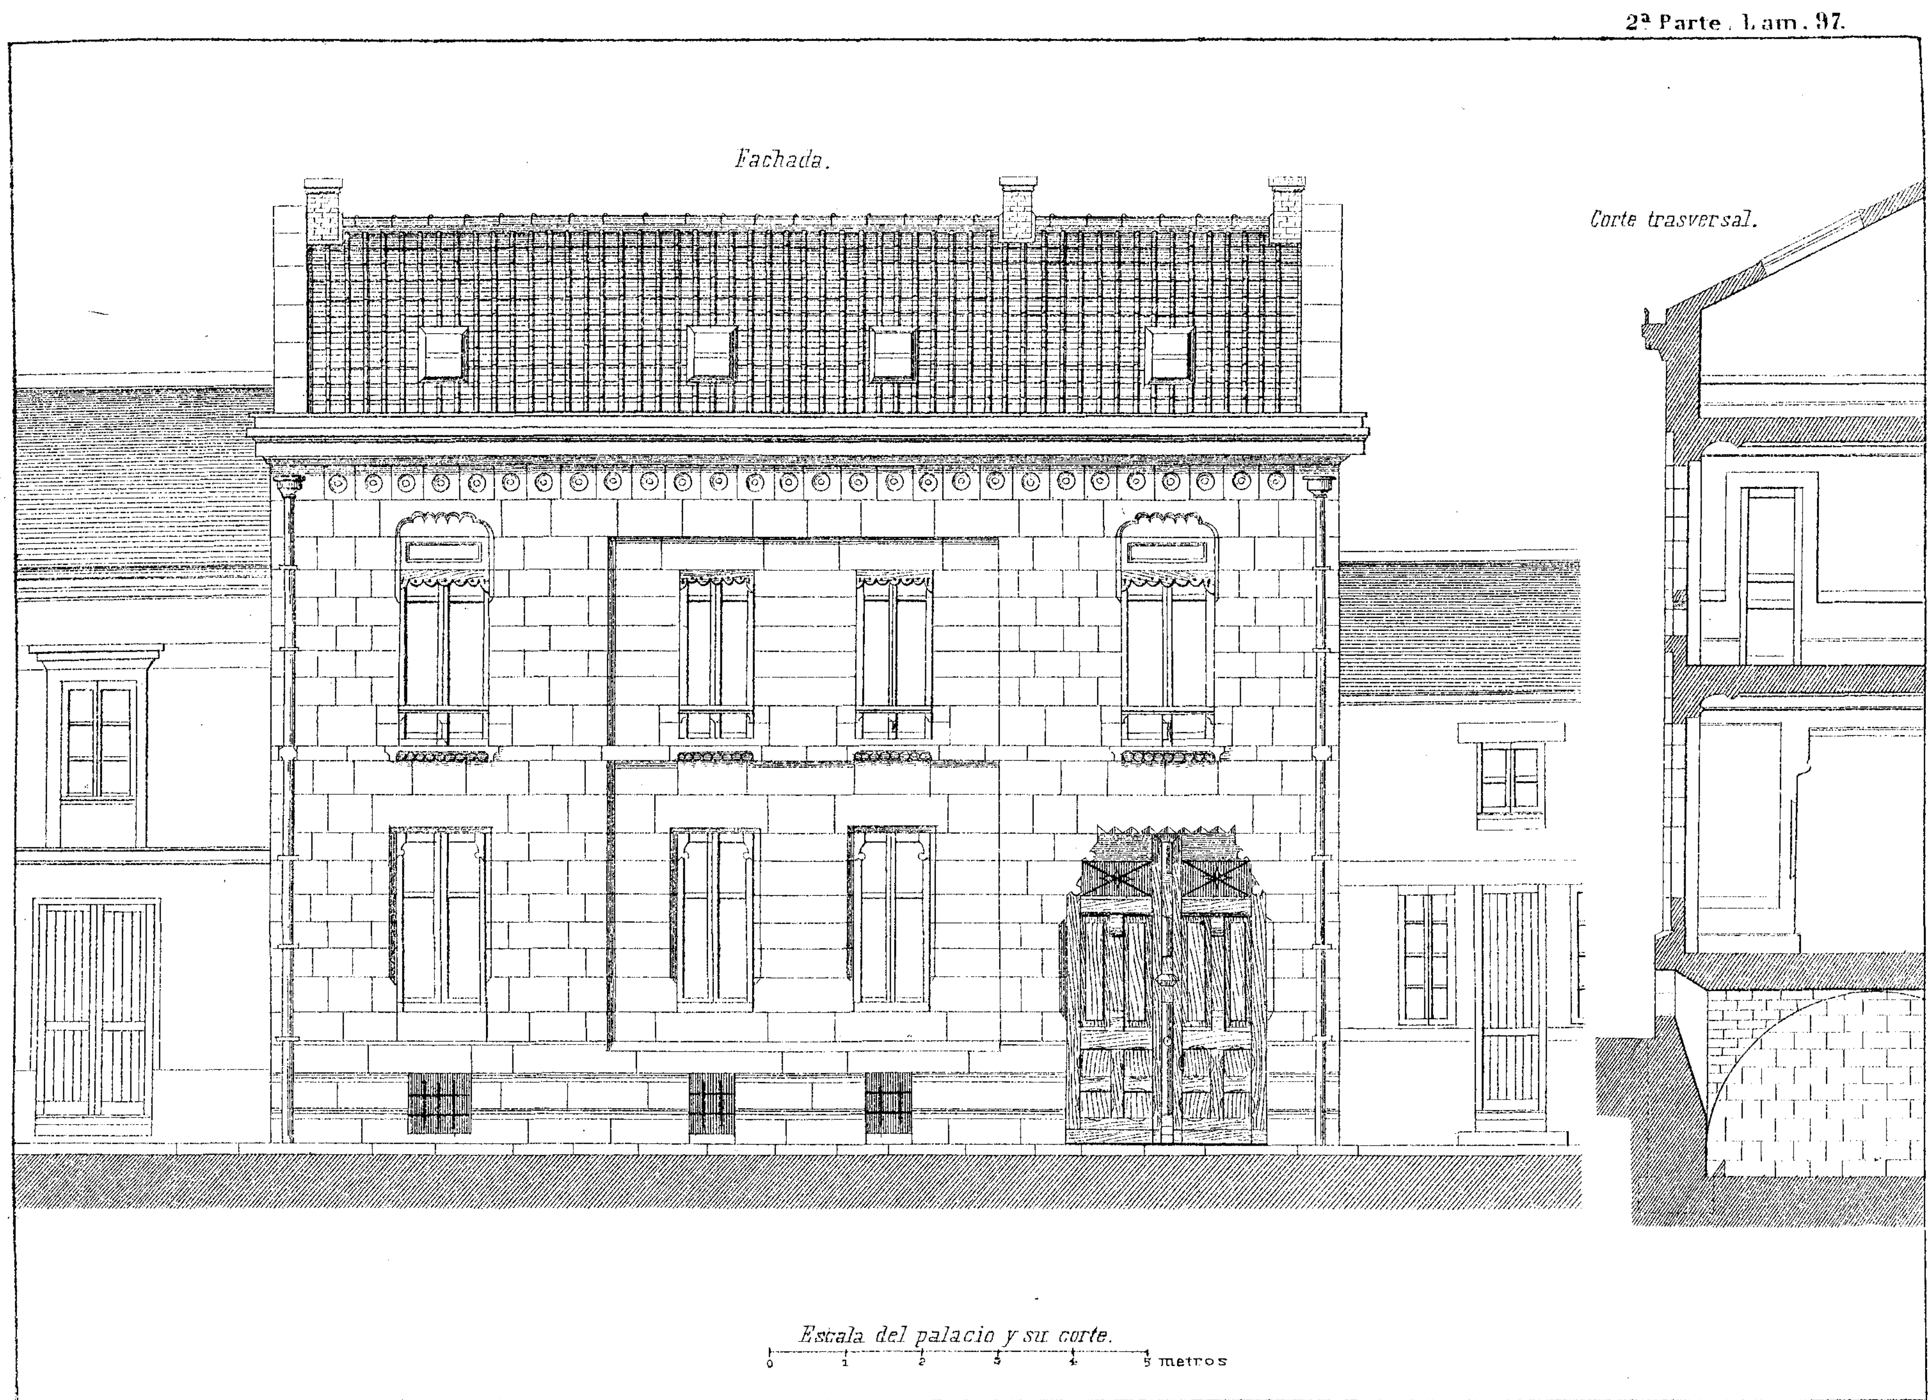

Nacente y Solá-Sagalés. Editores.

PALACIO PARTICULAR EN LIMOGES.


Lit. J. Aleu.

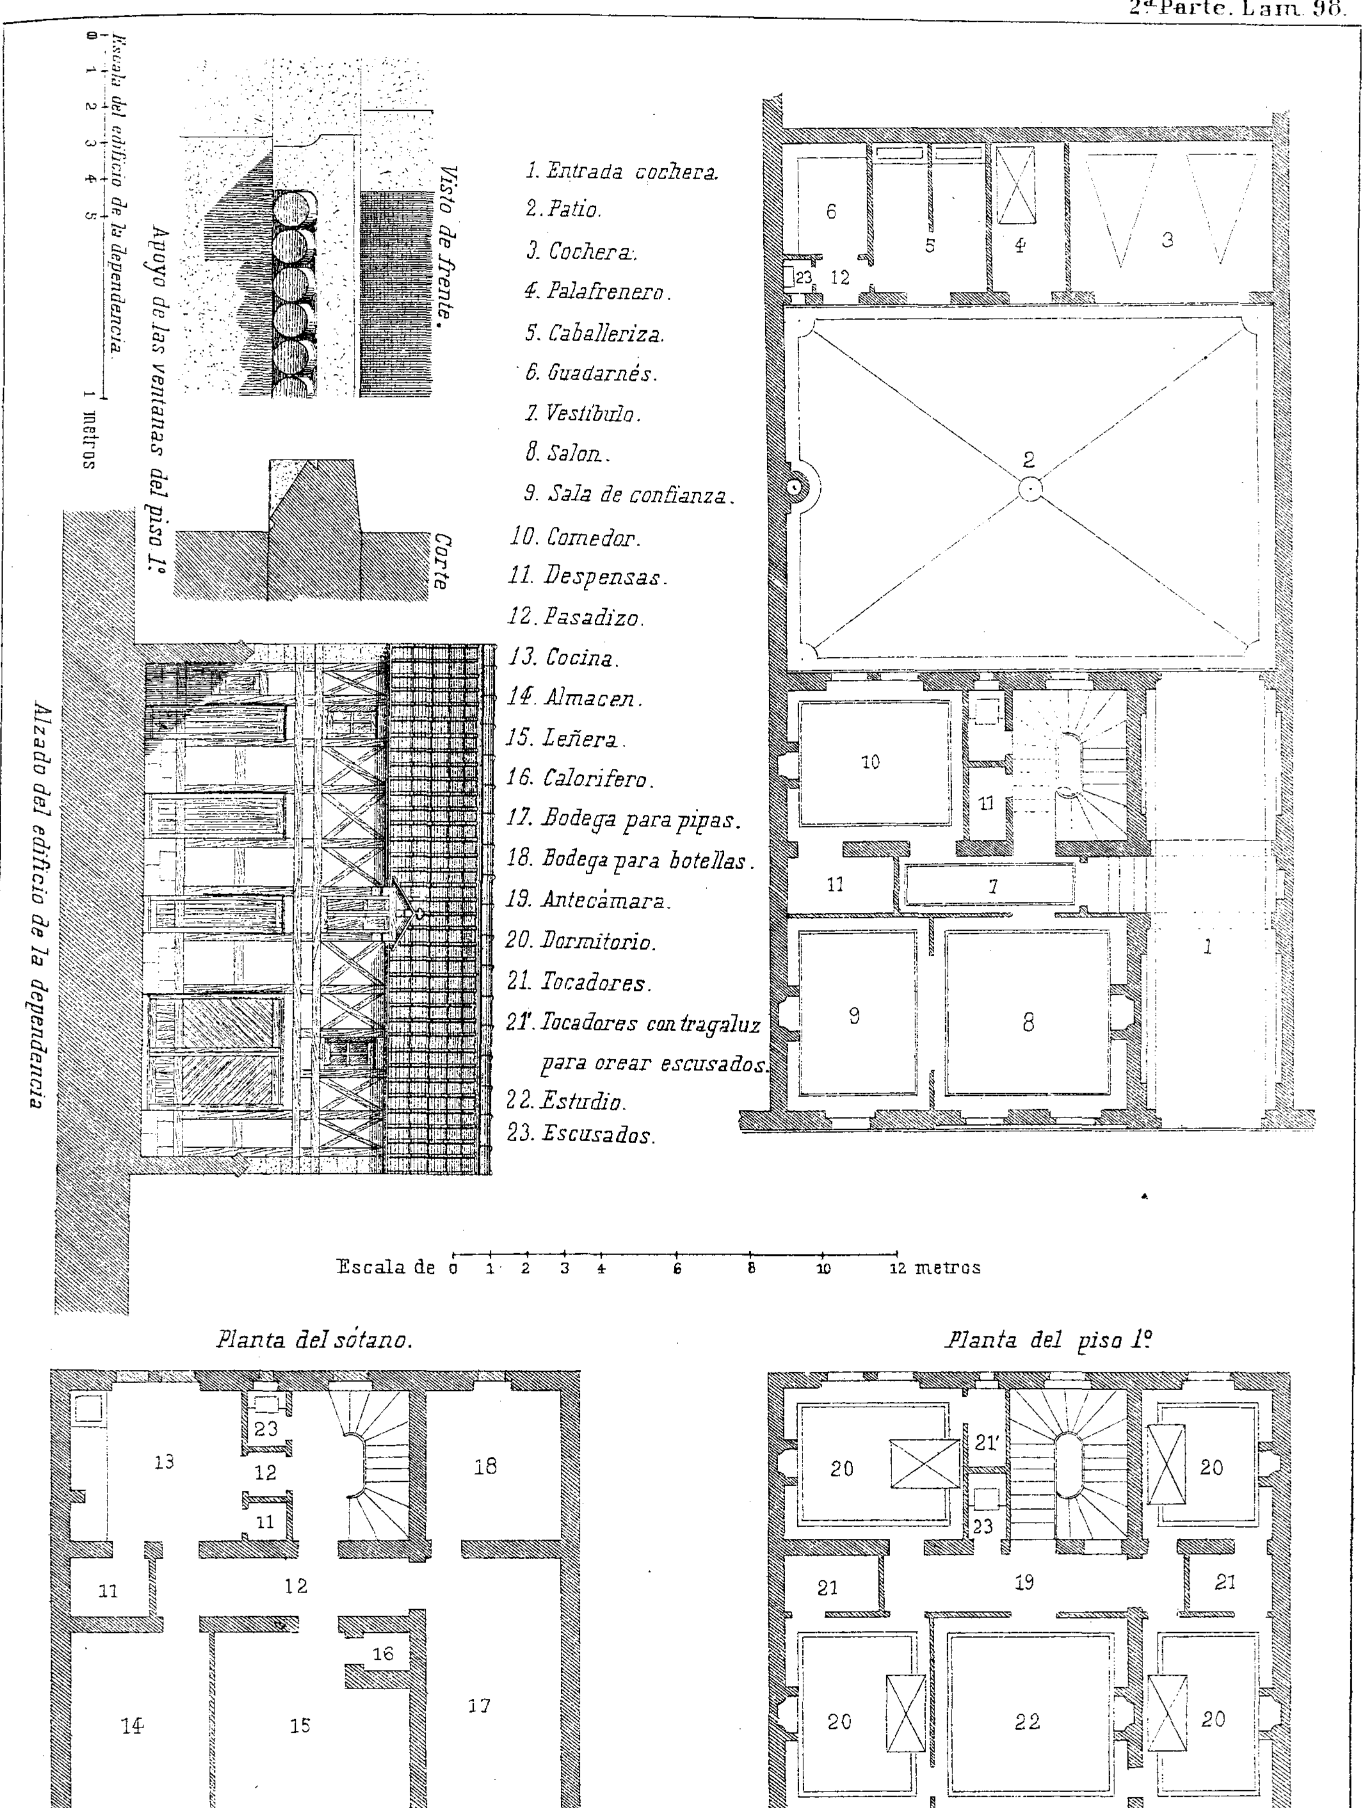

Nacente y Solá-Sagalés. Editores

PALACIO EN LIMOGES.


Lit. J. Aleu.

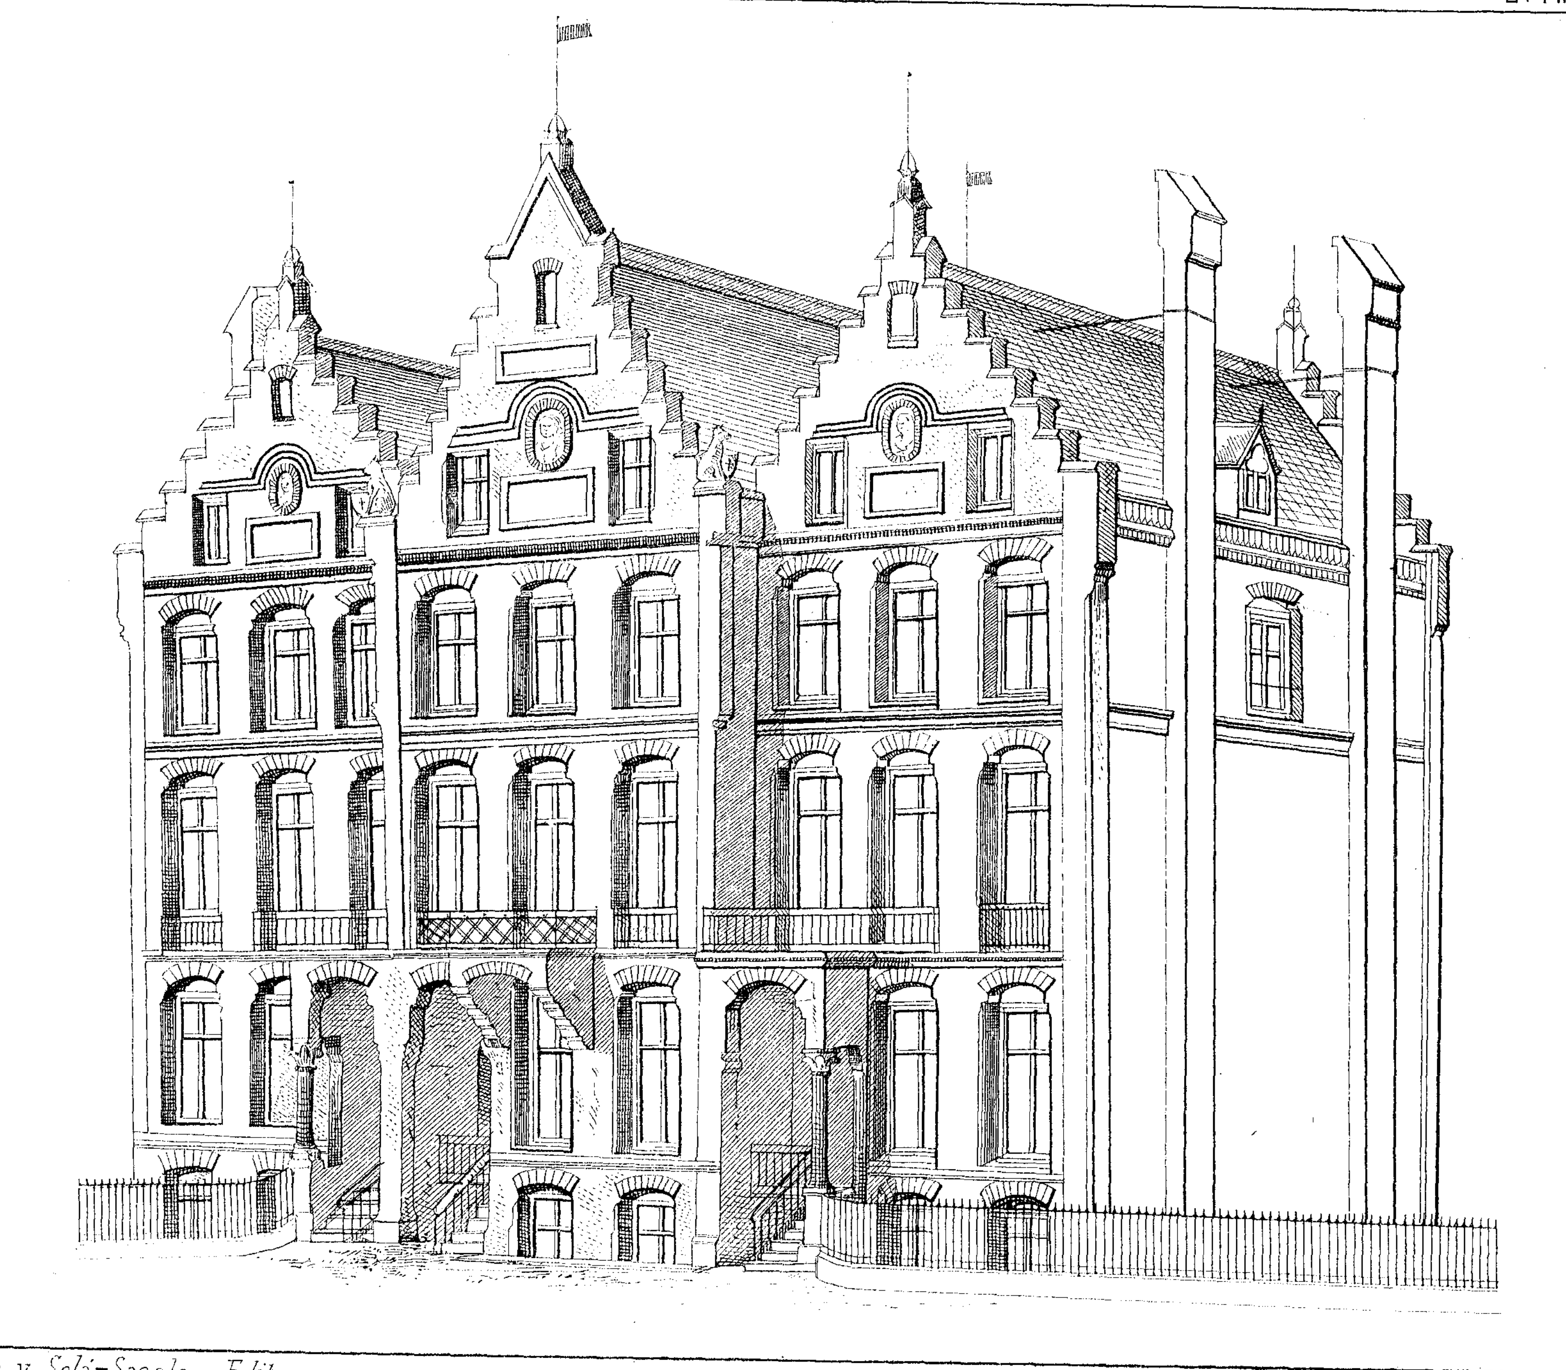

Nacente y Solá-Sagales Editores

CASA DE AMSTERDAM


Lit. J. Aleu

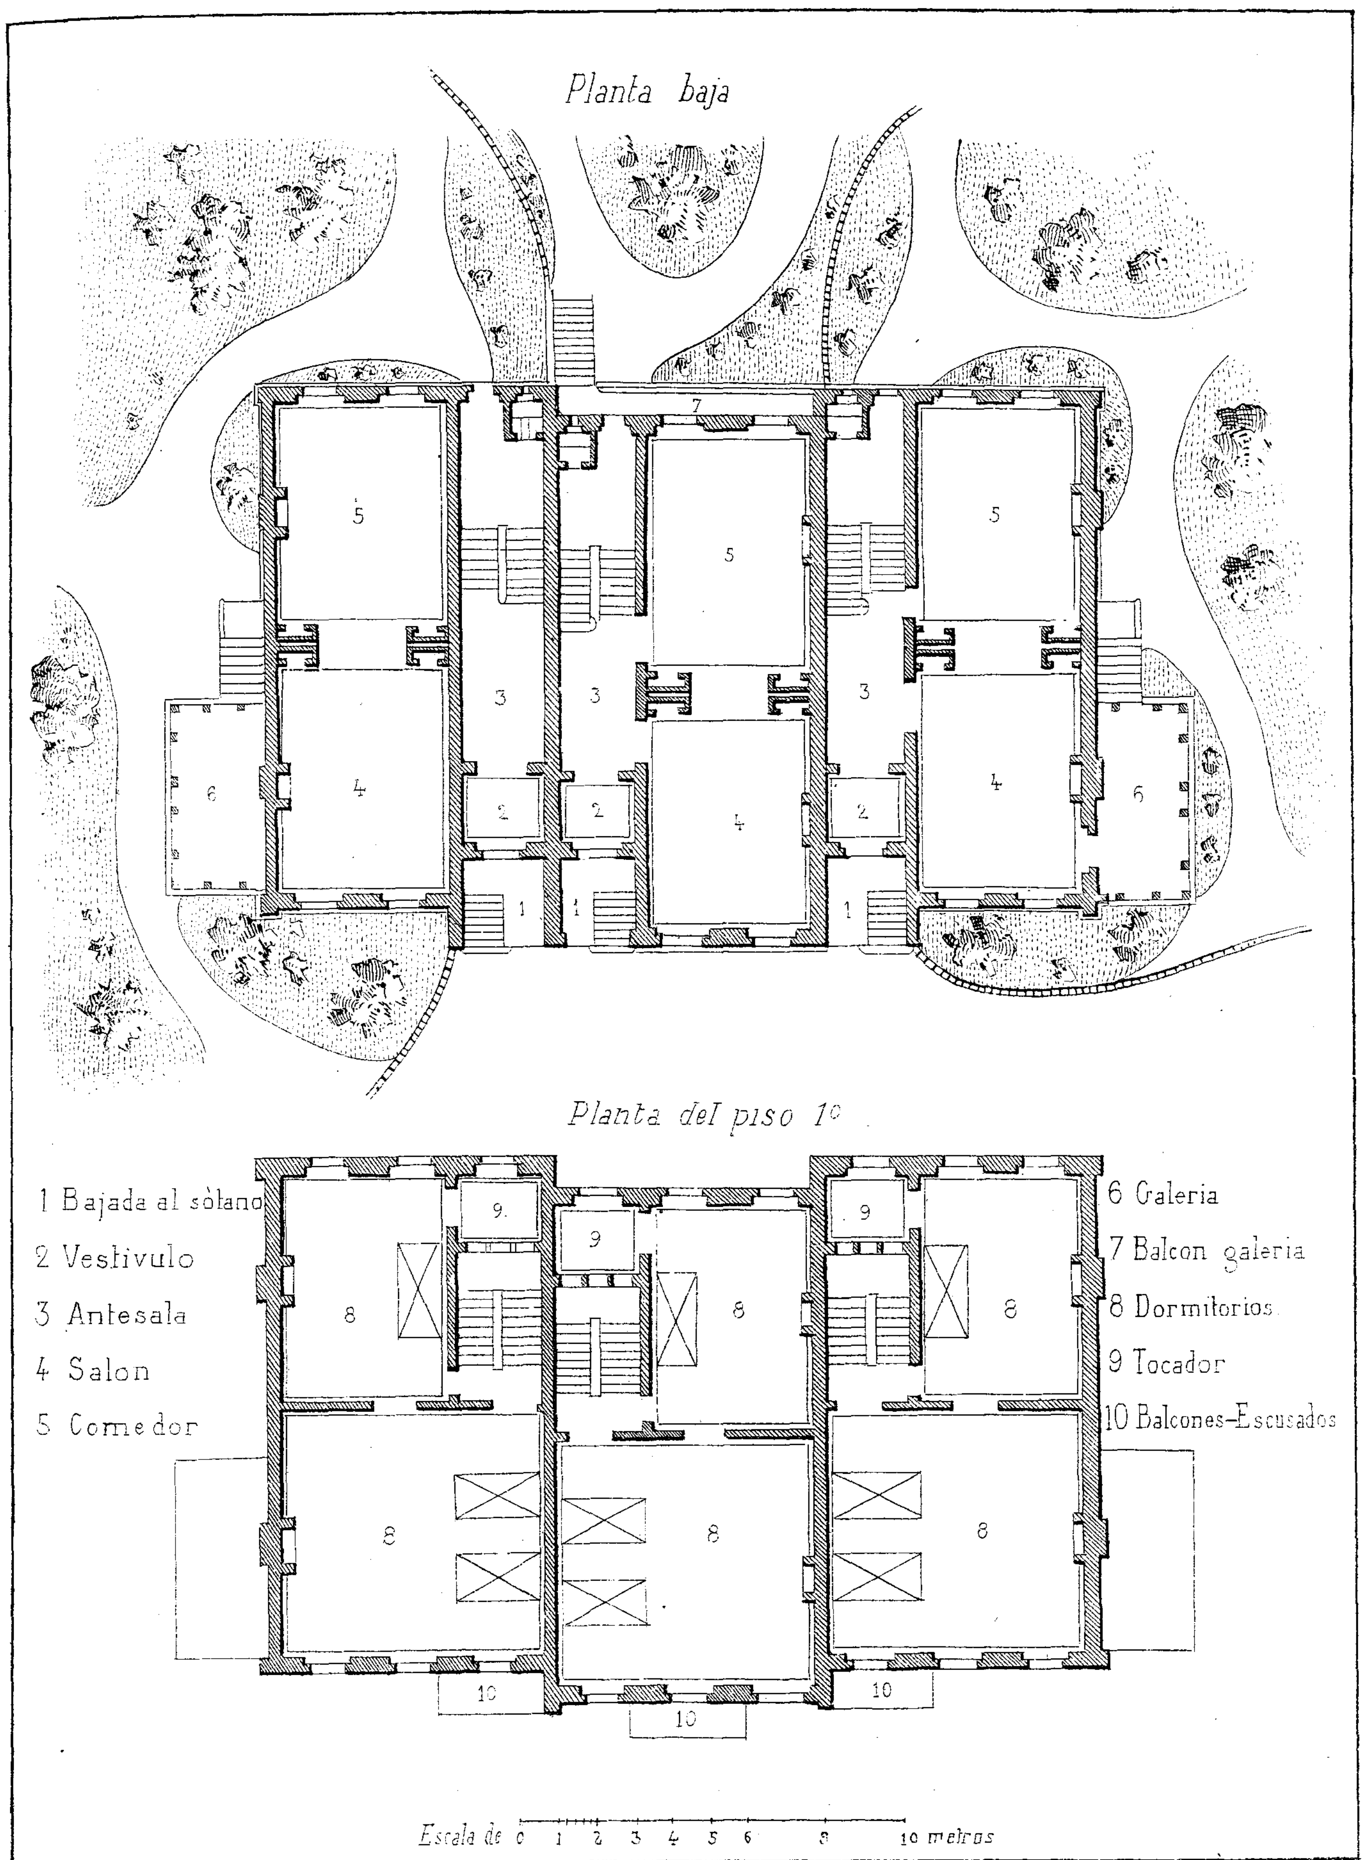

Nacente y Sola-Sagales. Editores

CASA DE AMSTERDAM (*Holanda*)


Litª J. Aleu

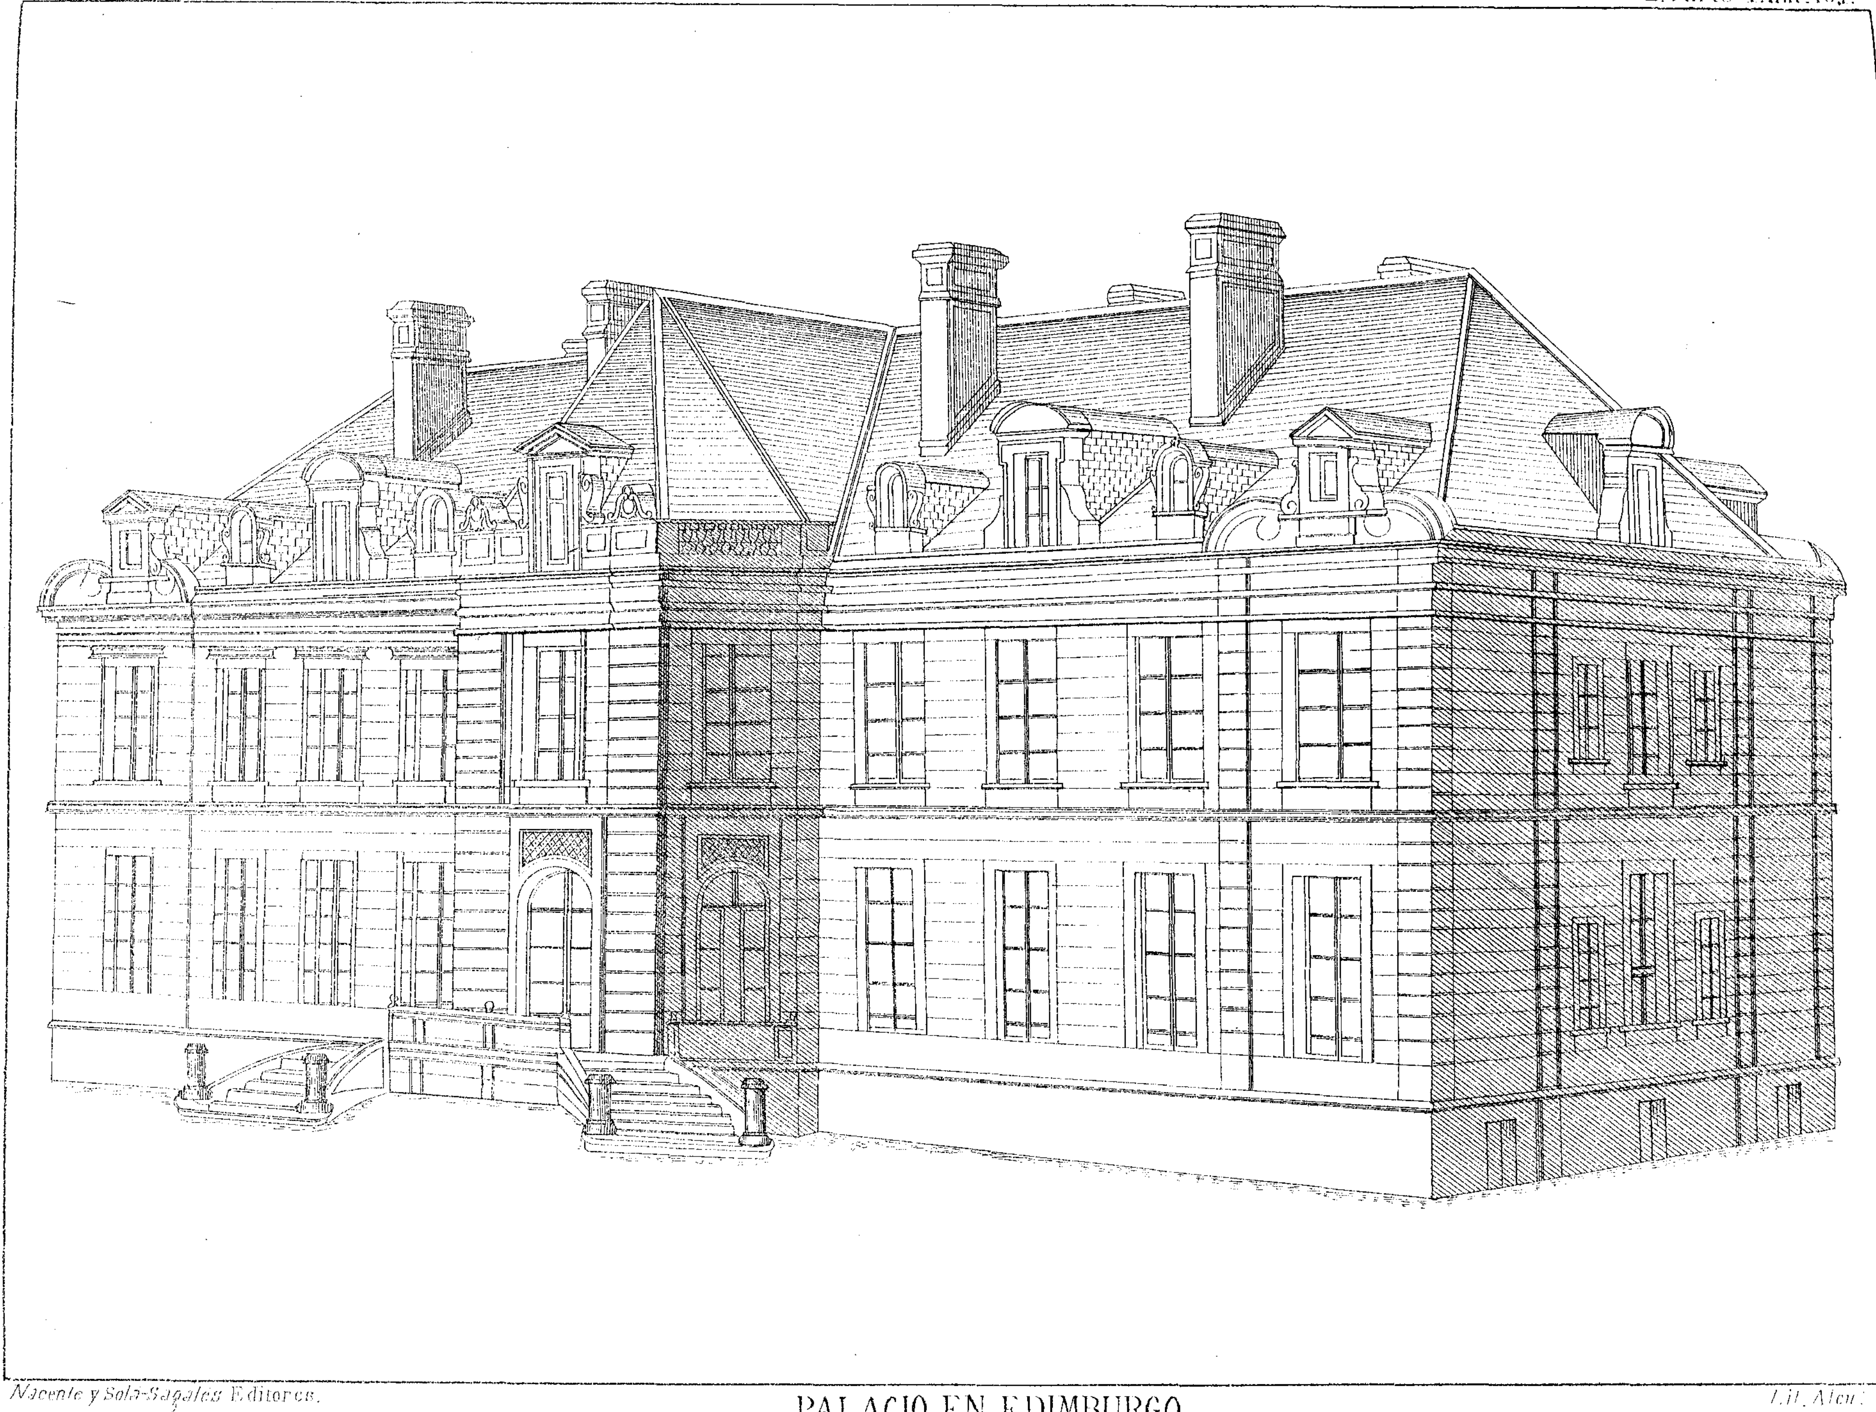

Nacente y Solá-Ságales Editores.

PALACIO EN EDIMBURGO


Lit. Alcu.

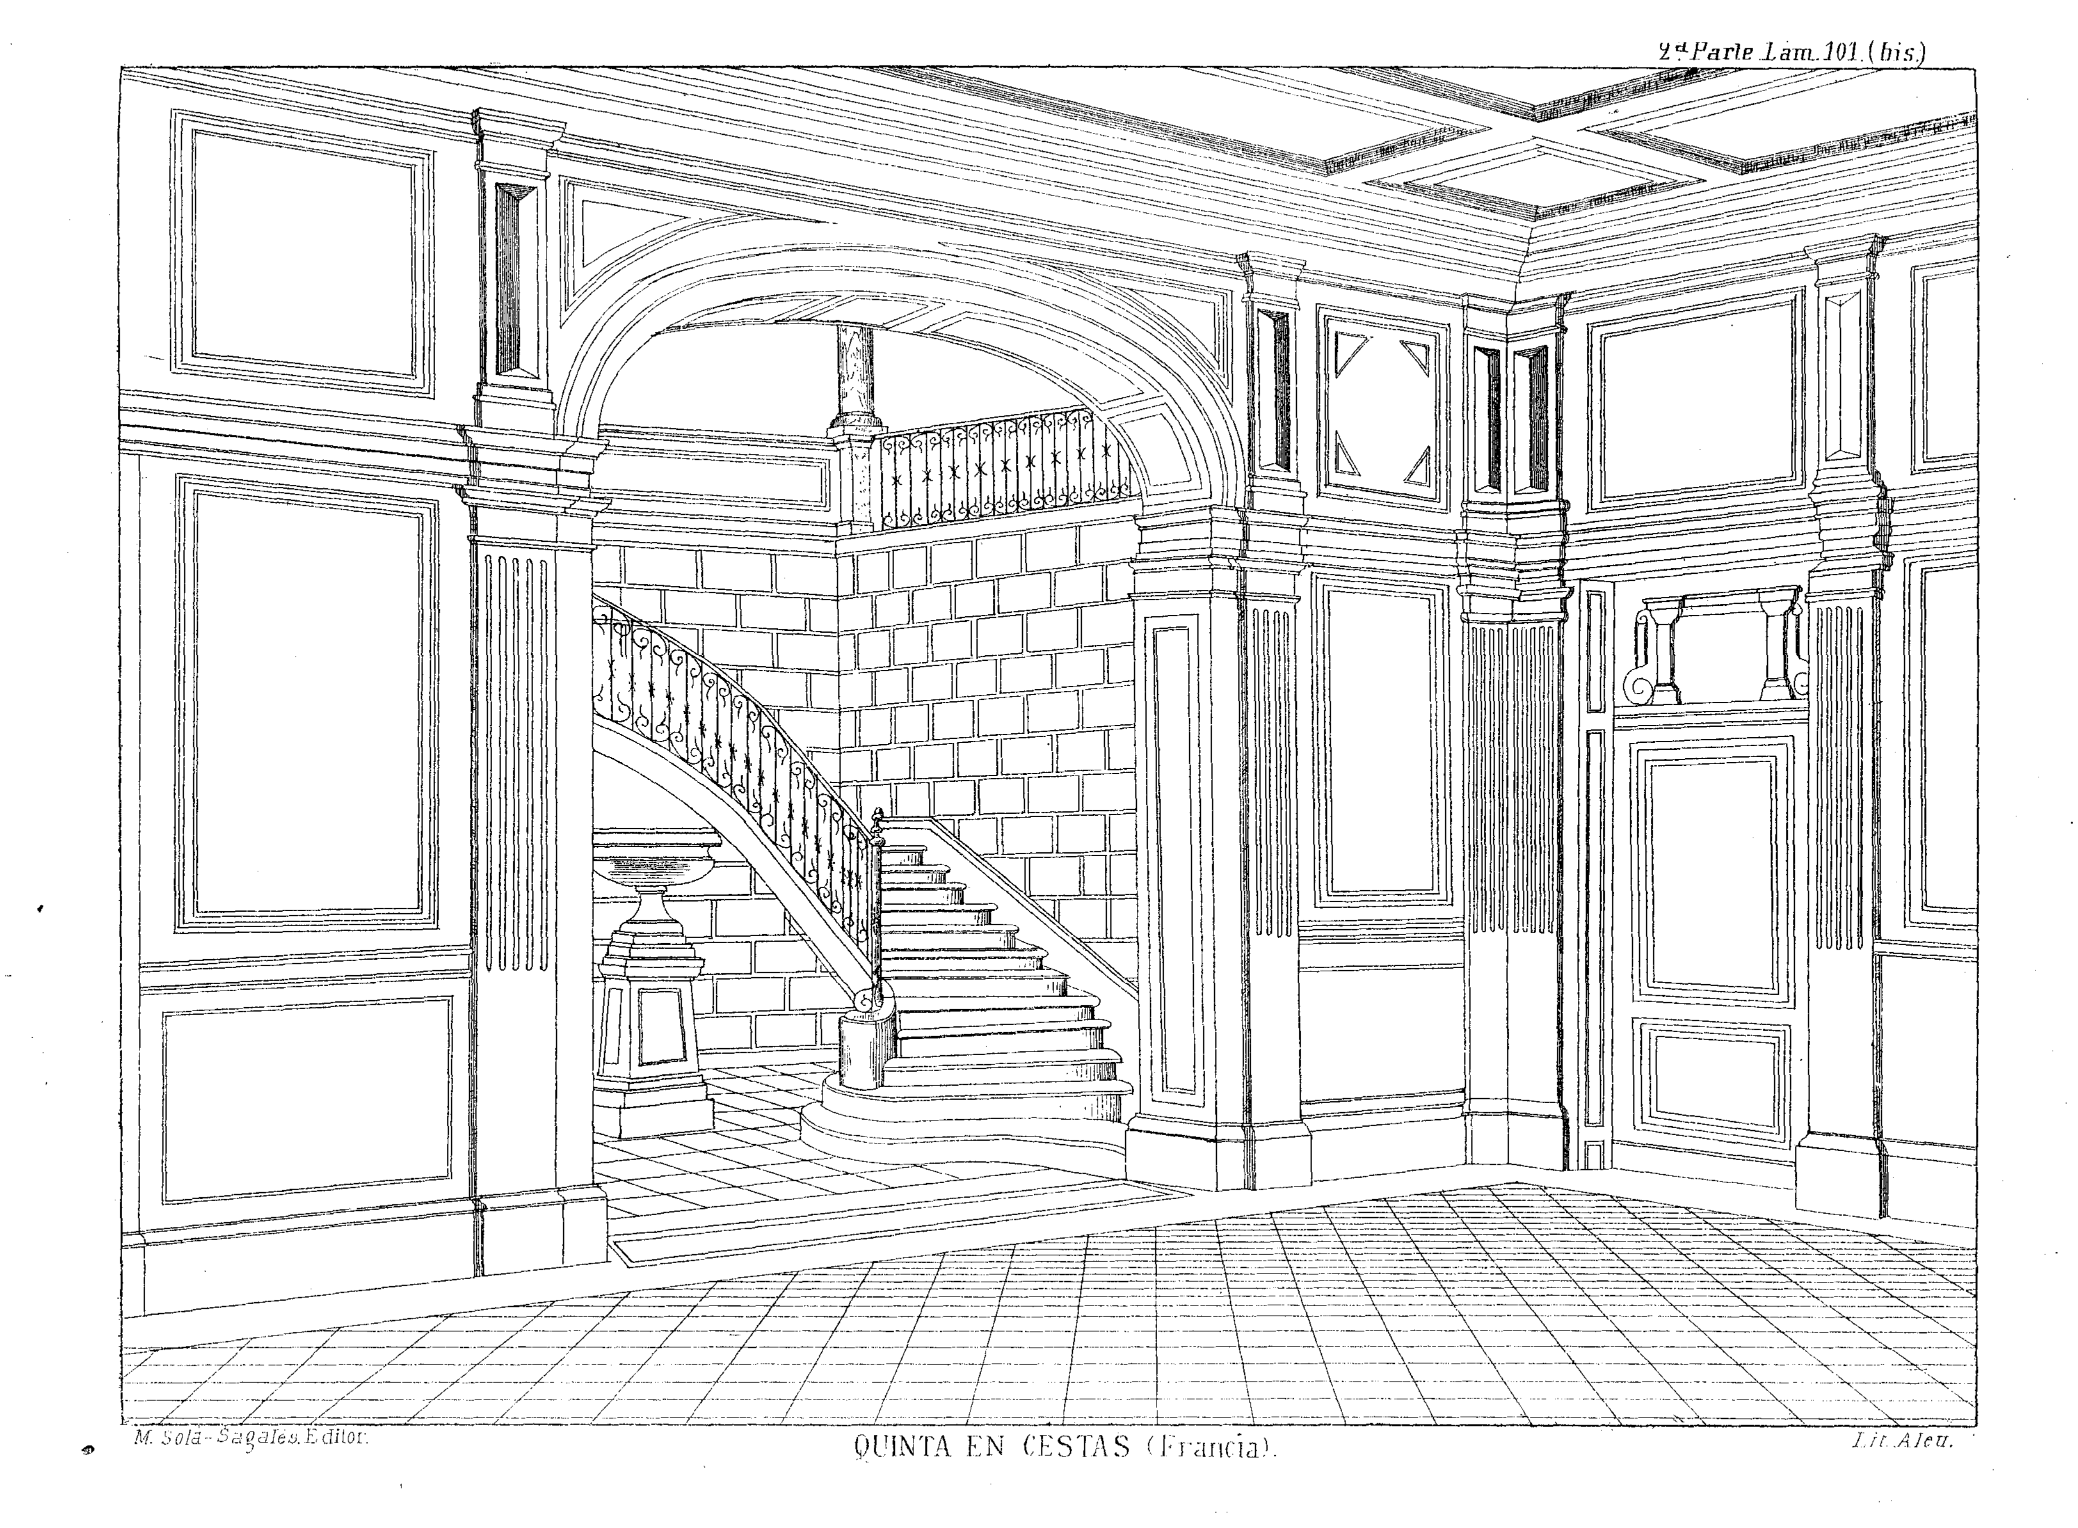

M. Solá-Sagalés, Editor.

QUINTA EN CESTAS (Francia).


Lit. Aleu.

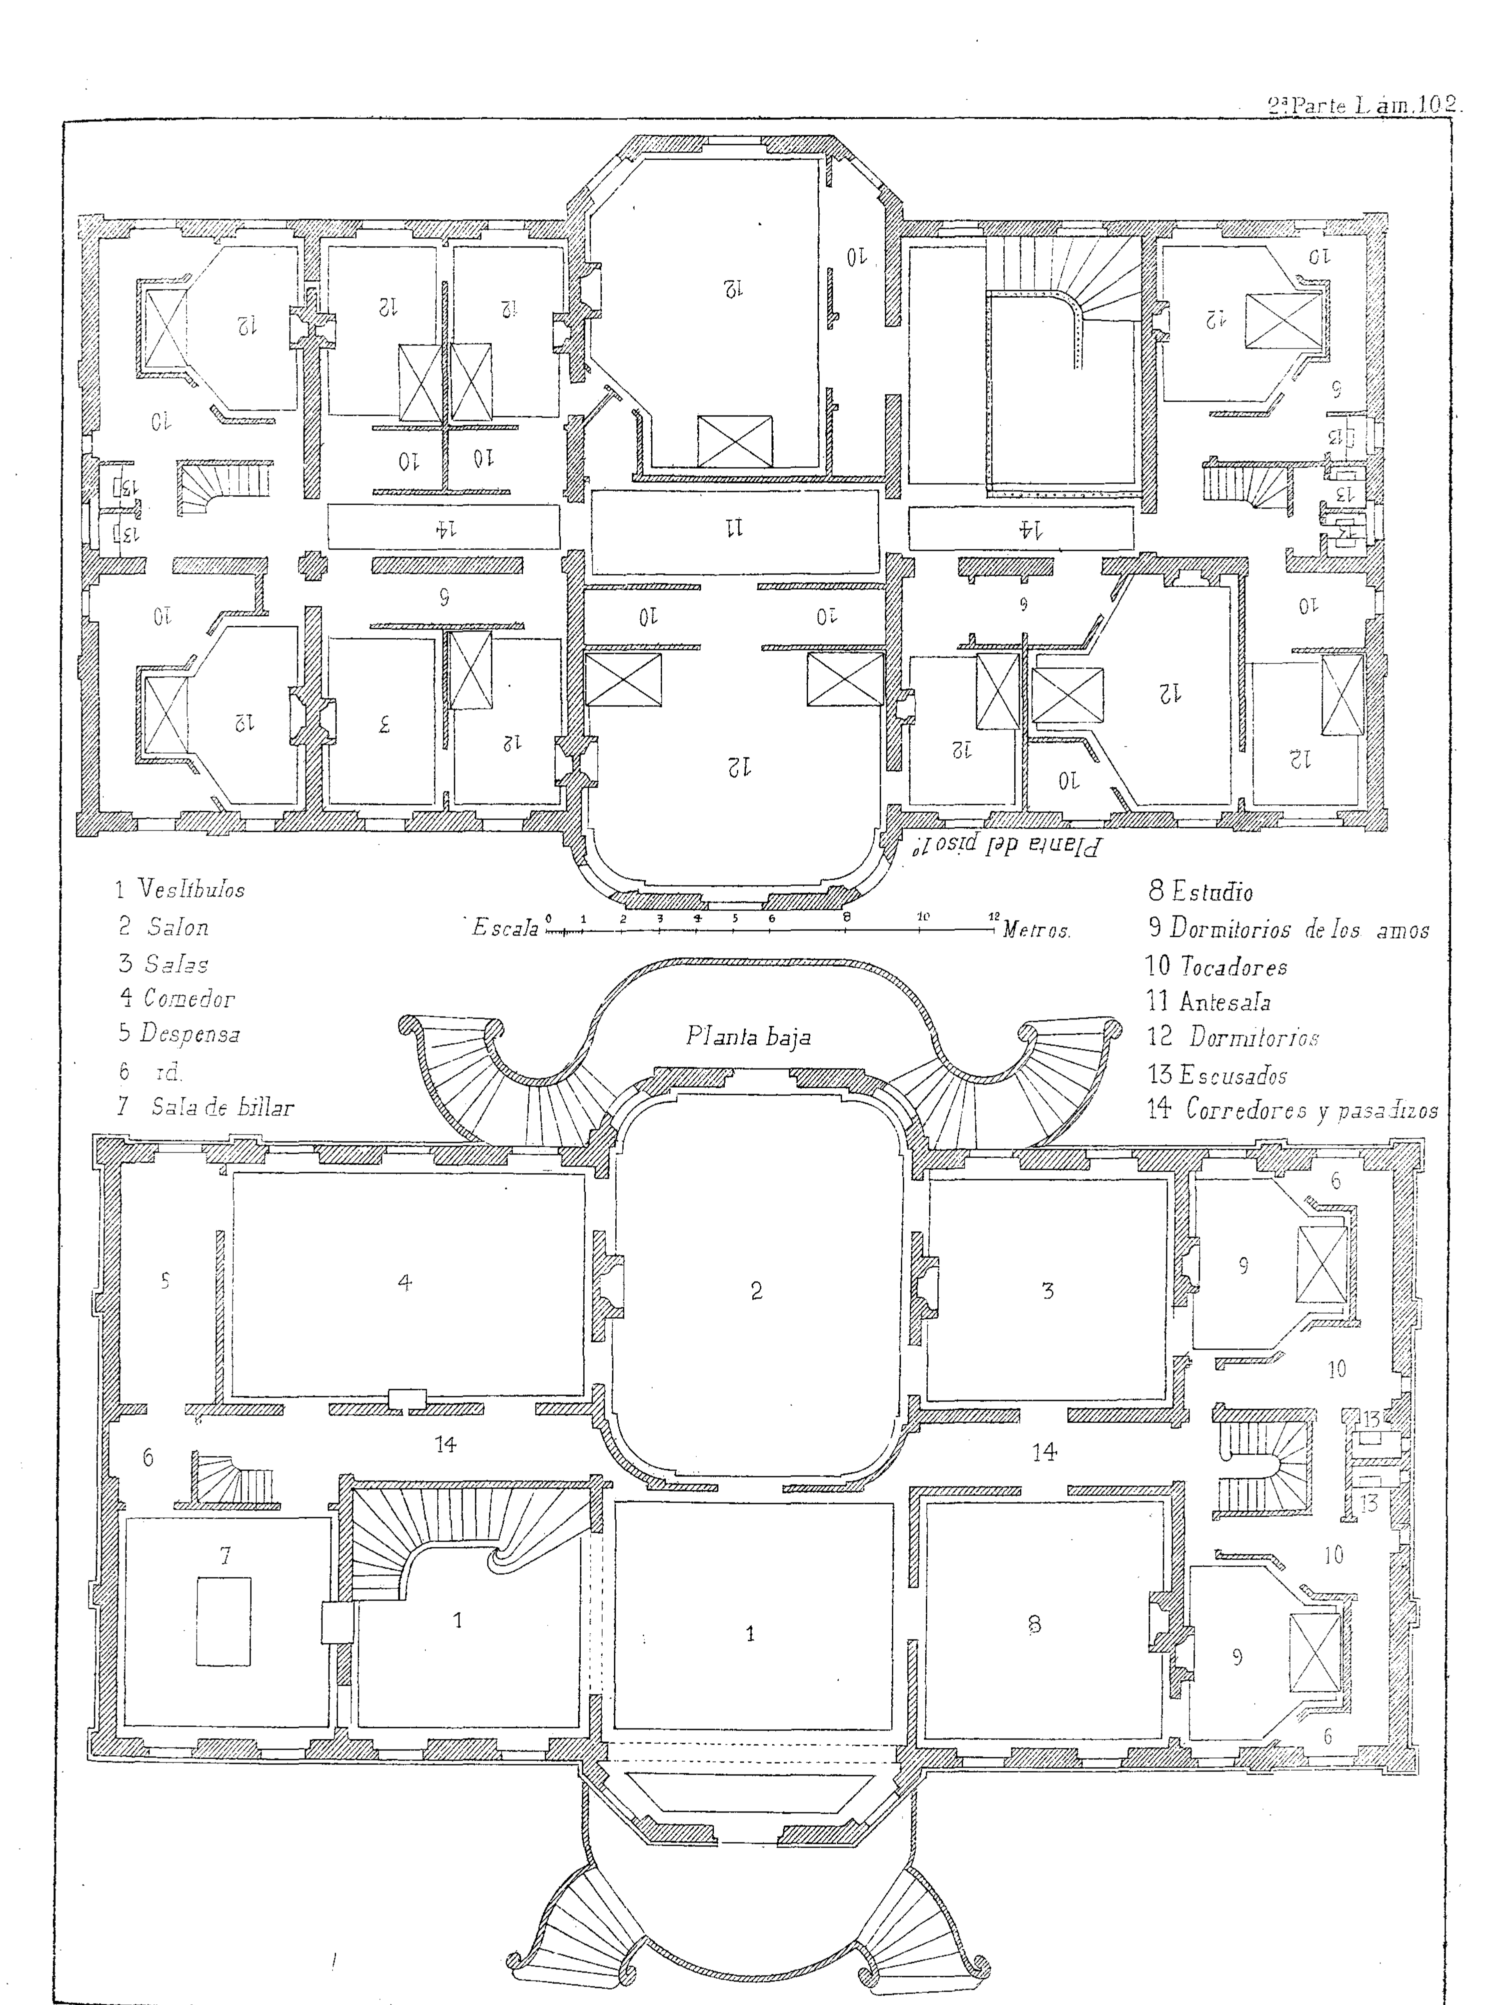

Macente y Solá-Sagalés. Editores.

QUINTA EN CESTAS


Lit Aleu.

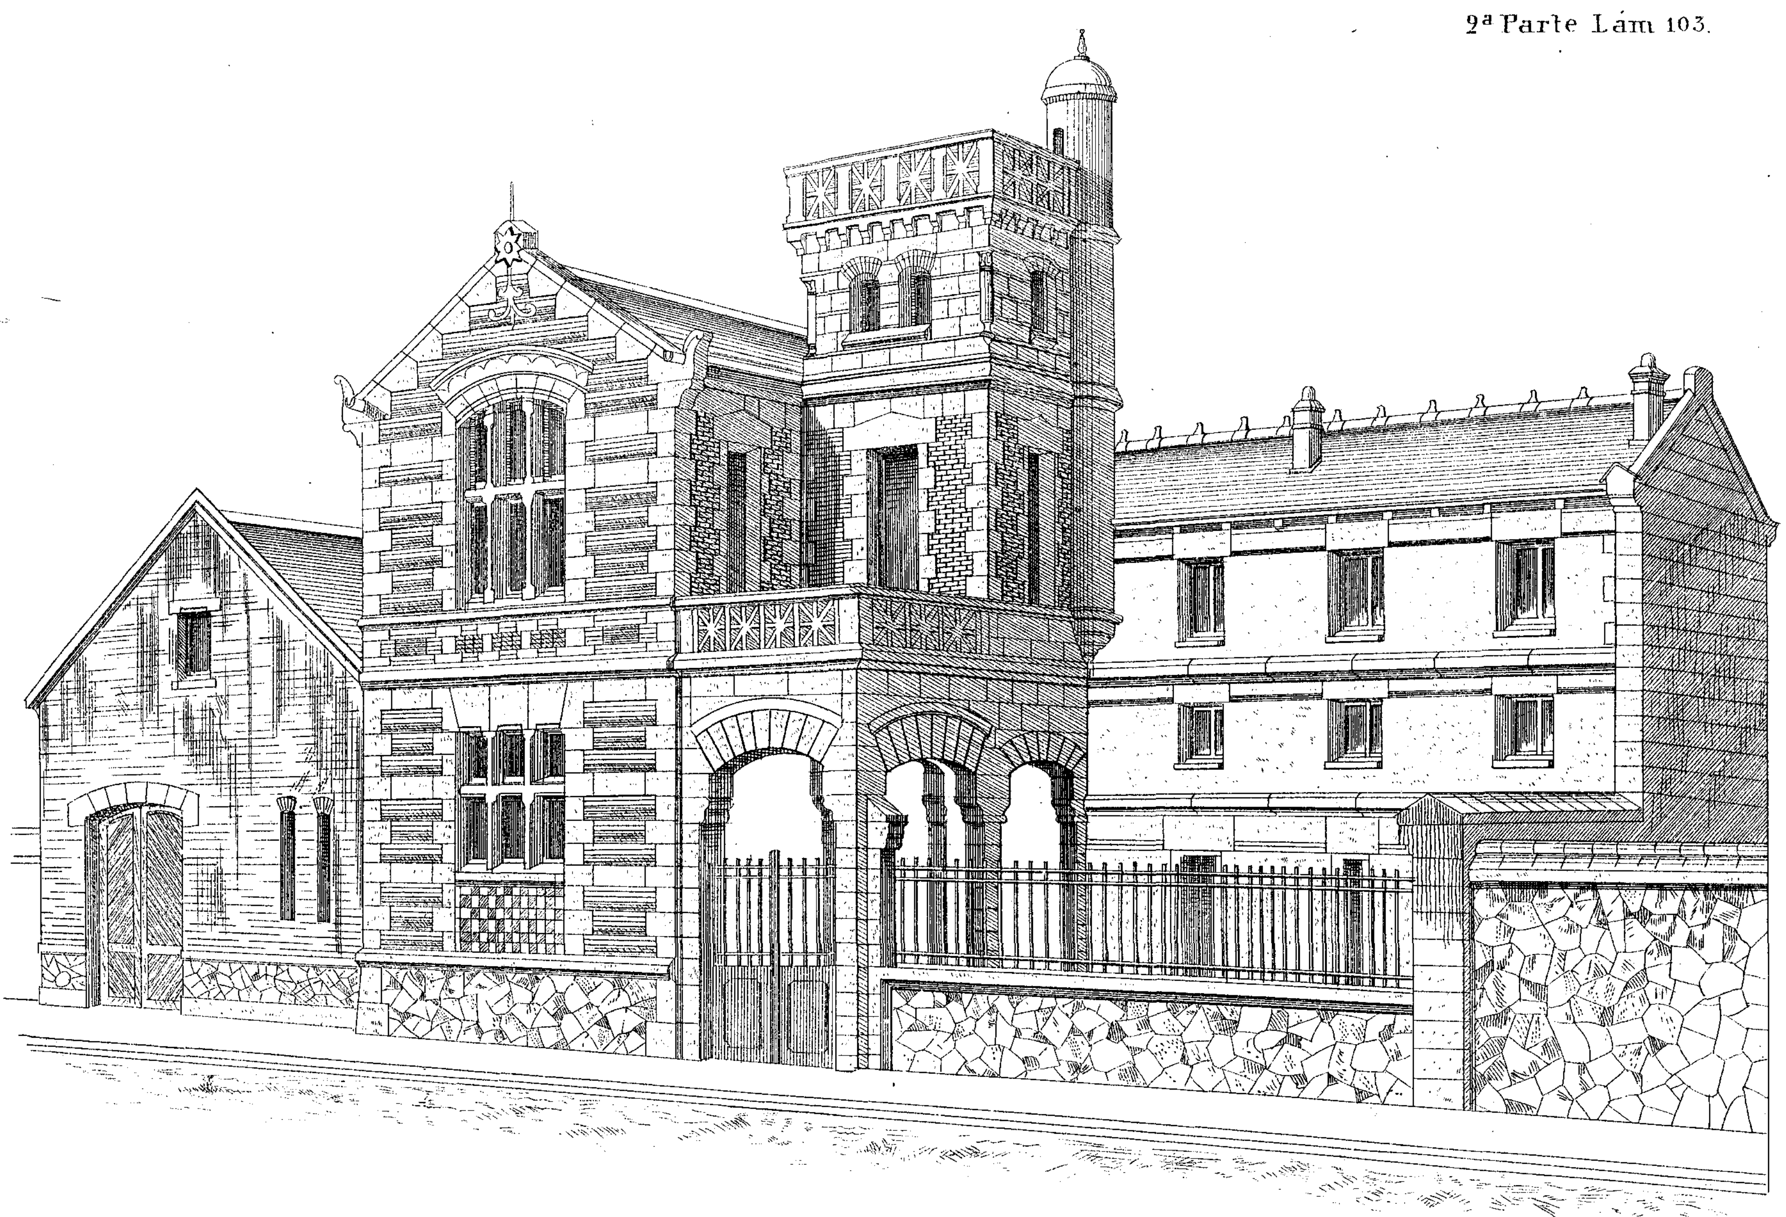


M. Solá-Sagalés. Editor

CASA PARTICULAR EN EPERNAY.

Lit Aleu.

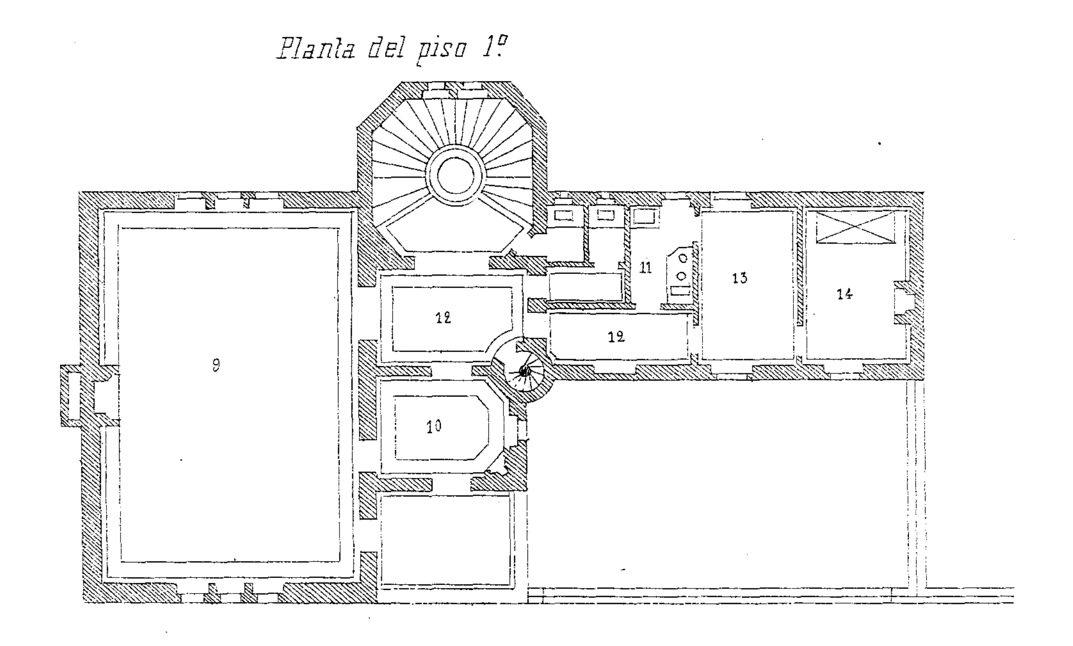


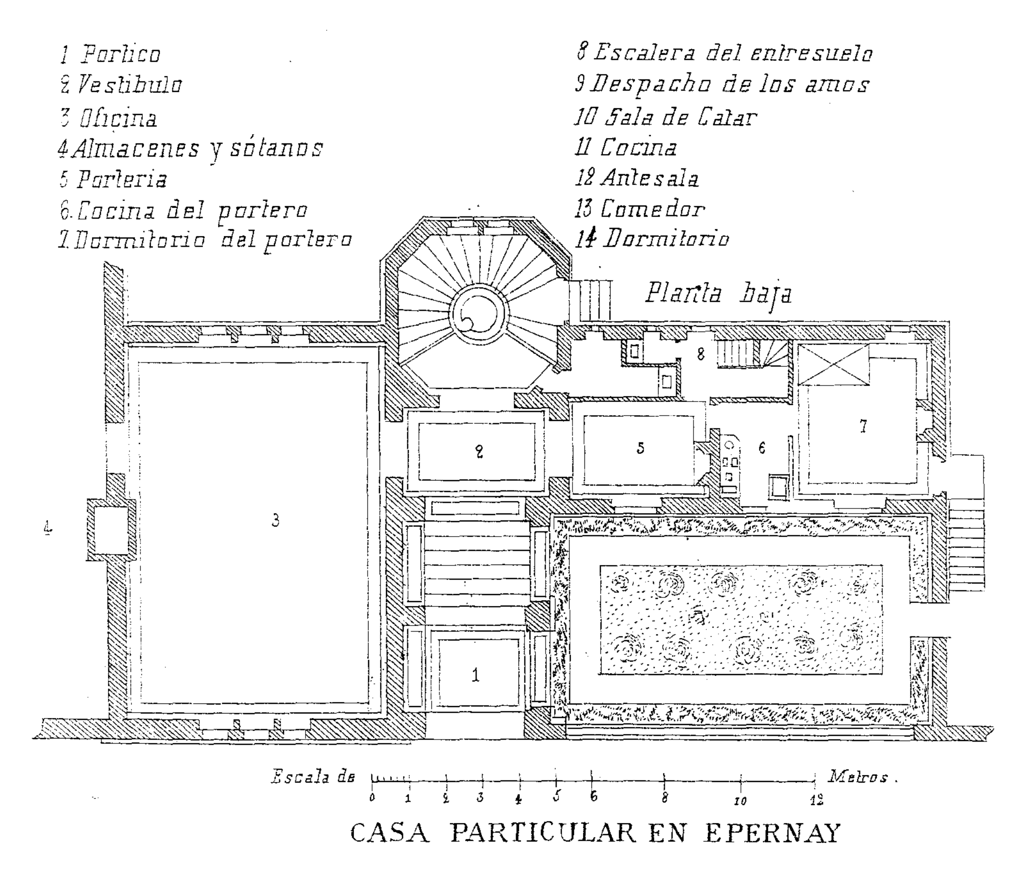

CASA PARTICULAR EN EPERNAY

Nacente y Solá-Sagalés. Edit.


Lit Aleu

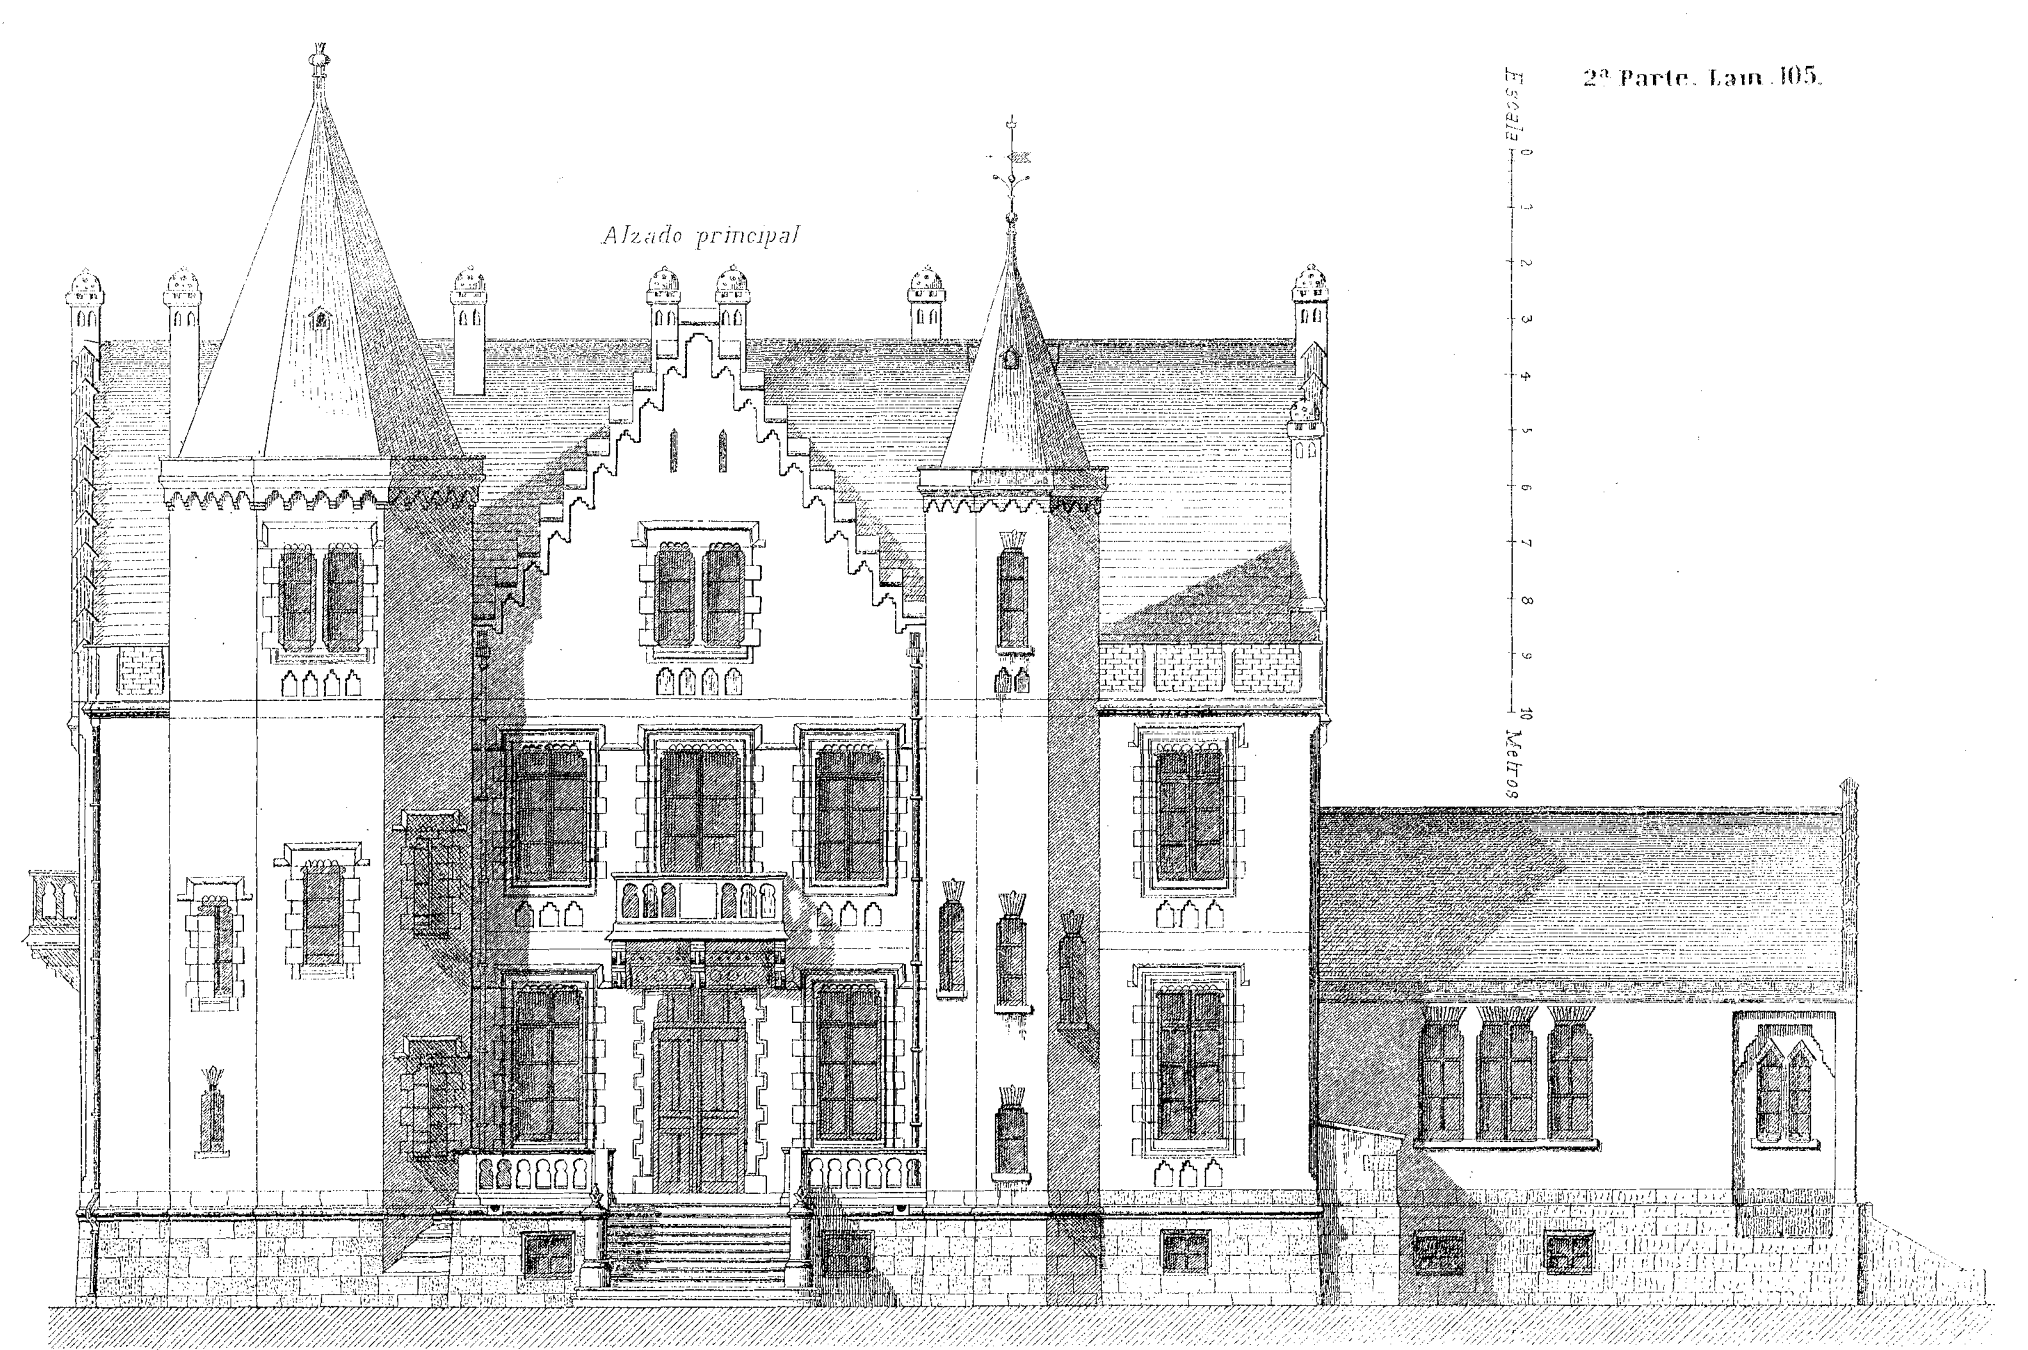

Nacente y Solá-Sagalés Editores

QUINTA EN MONTIGNY


Lit. Alen.

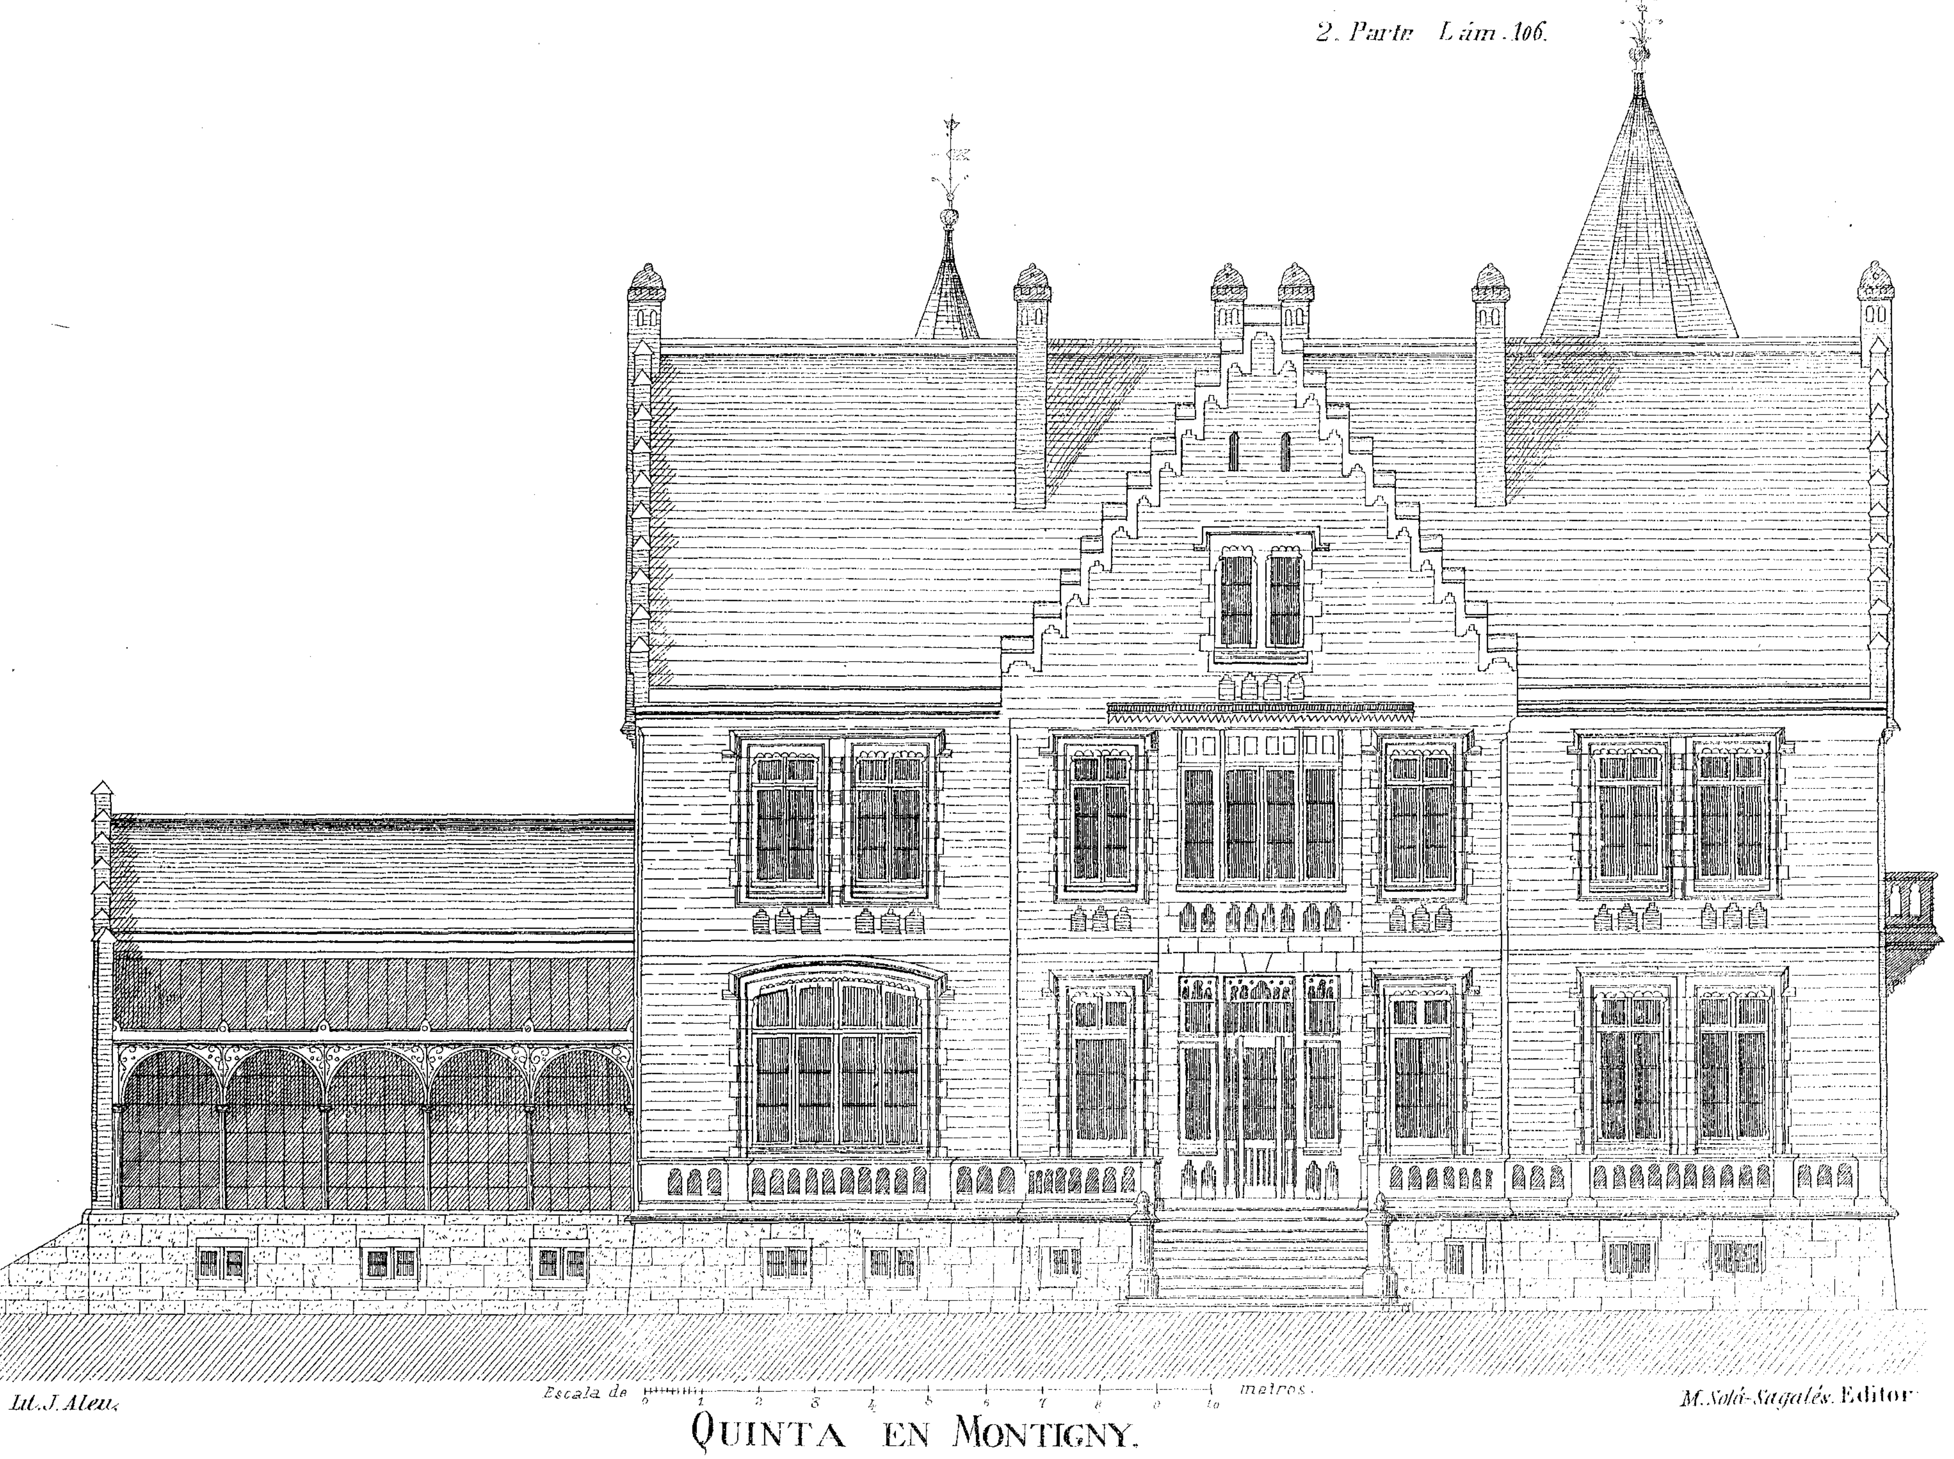


Lit. J. Aleu.

M. Solá-Sagalés. Editor.


QUINTA EN MONTIGNY.

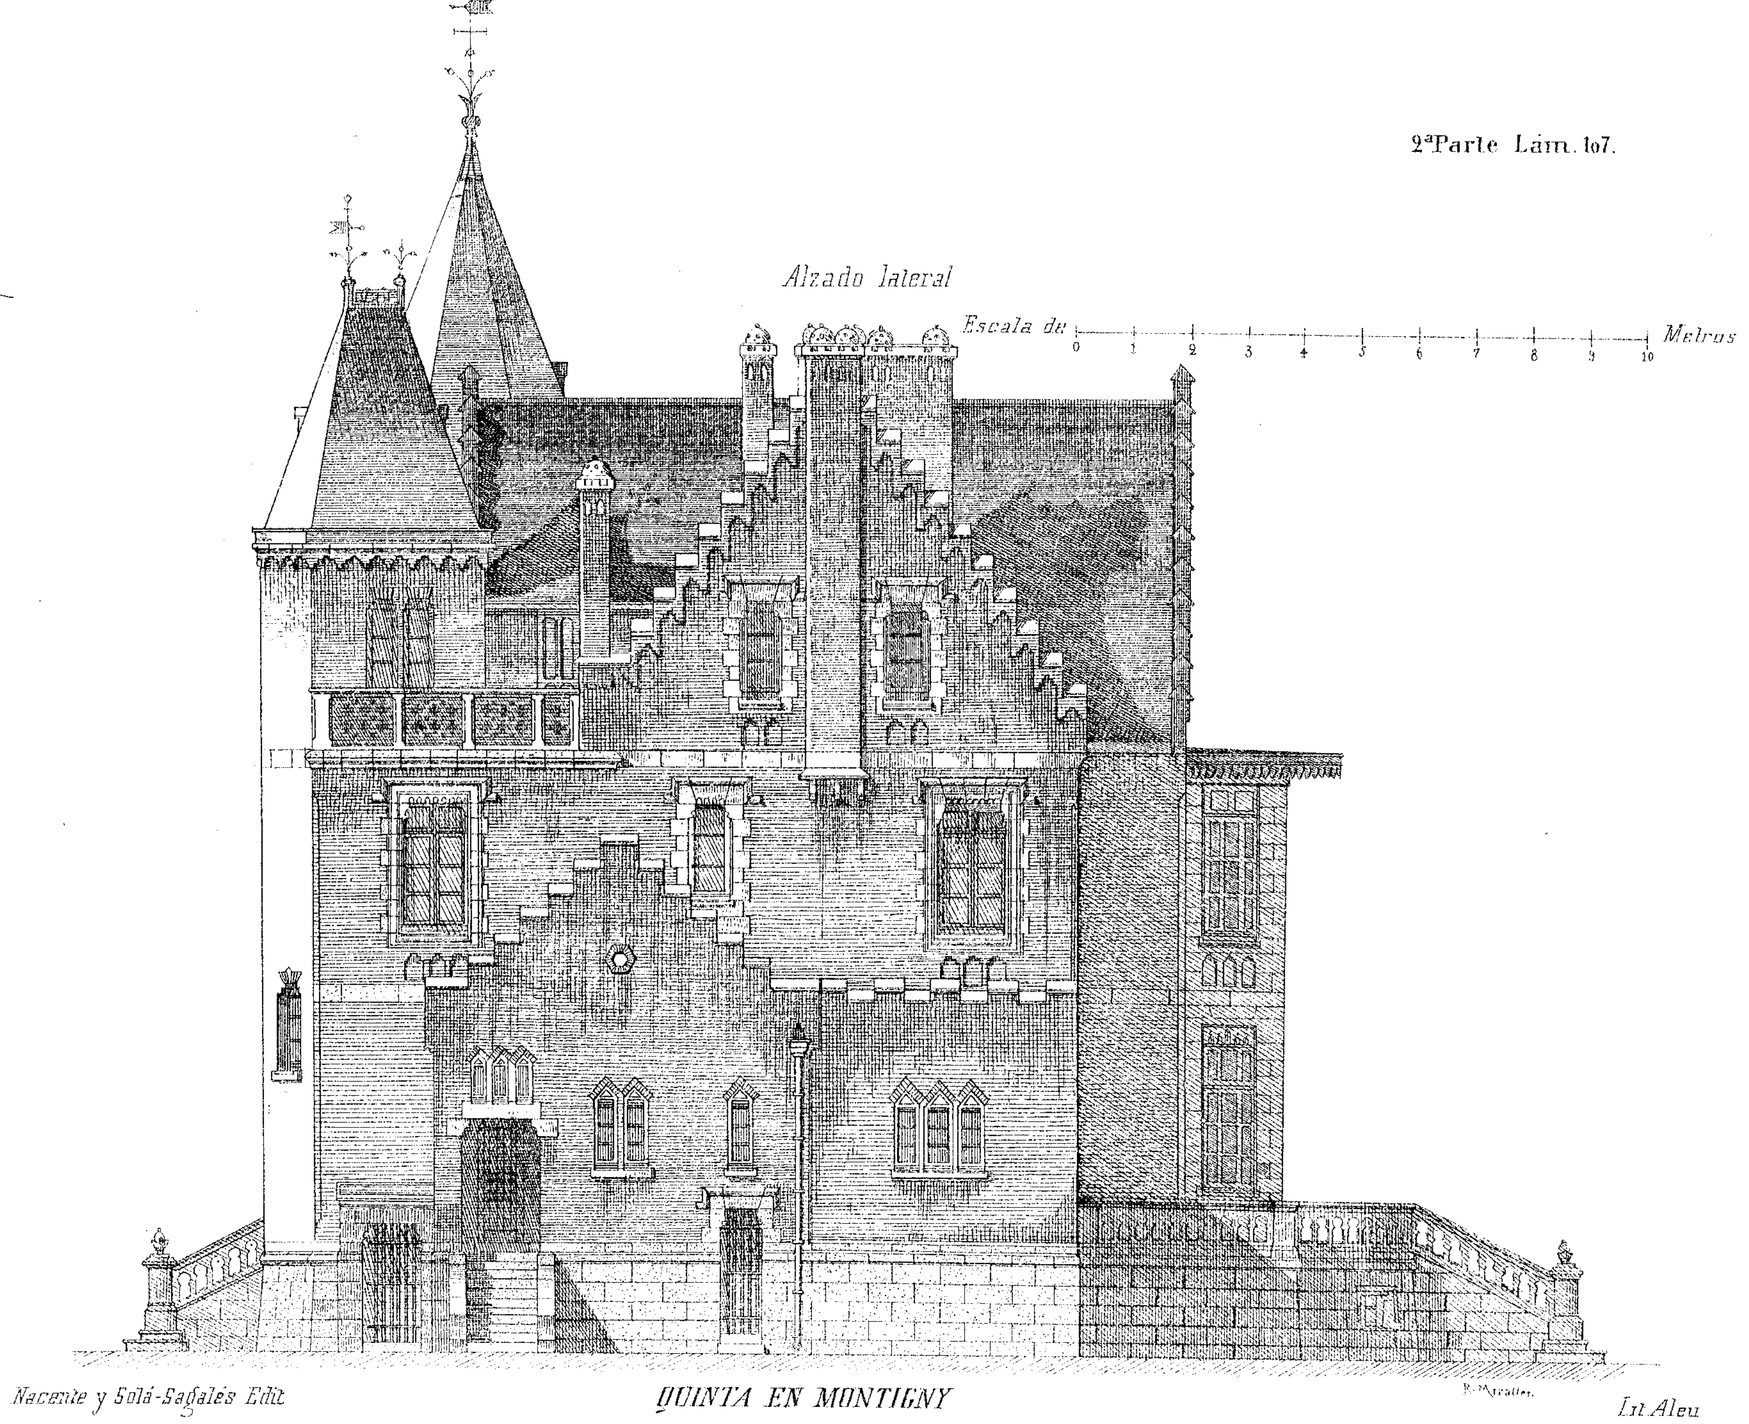


QUINTA EN MONTIGNY

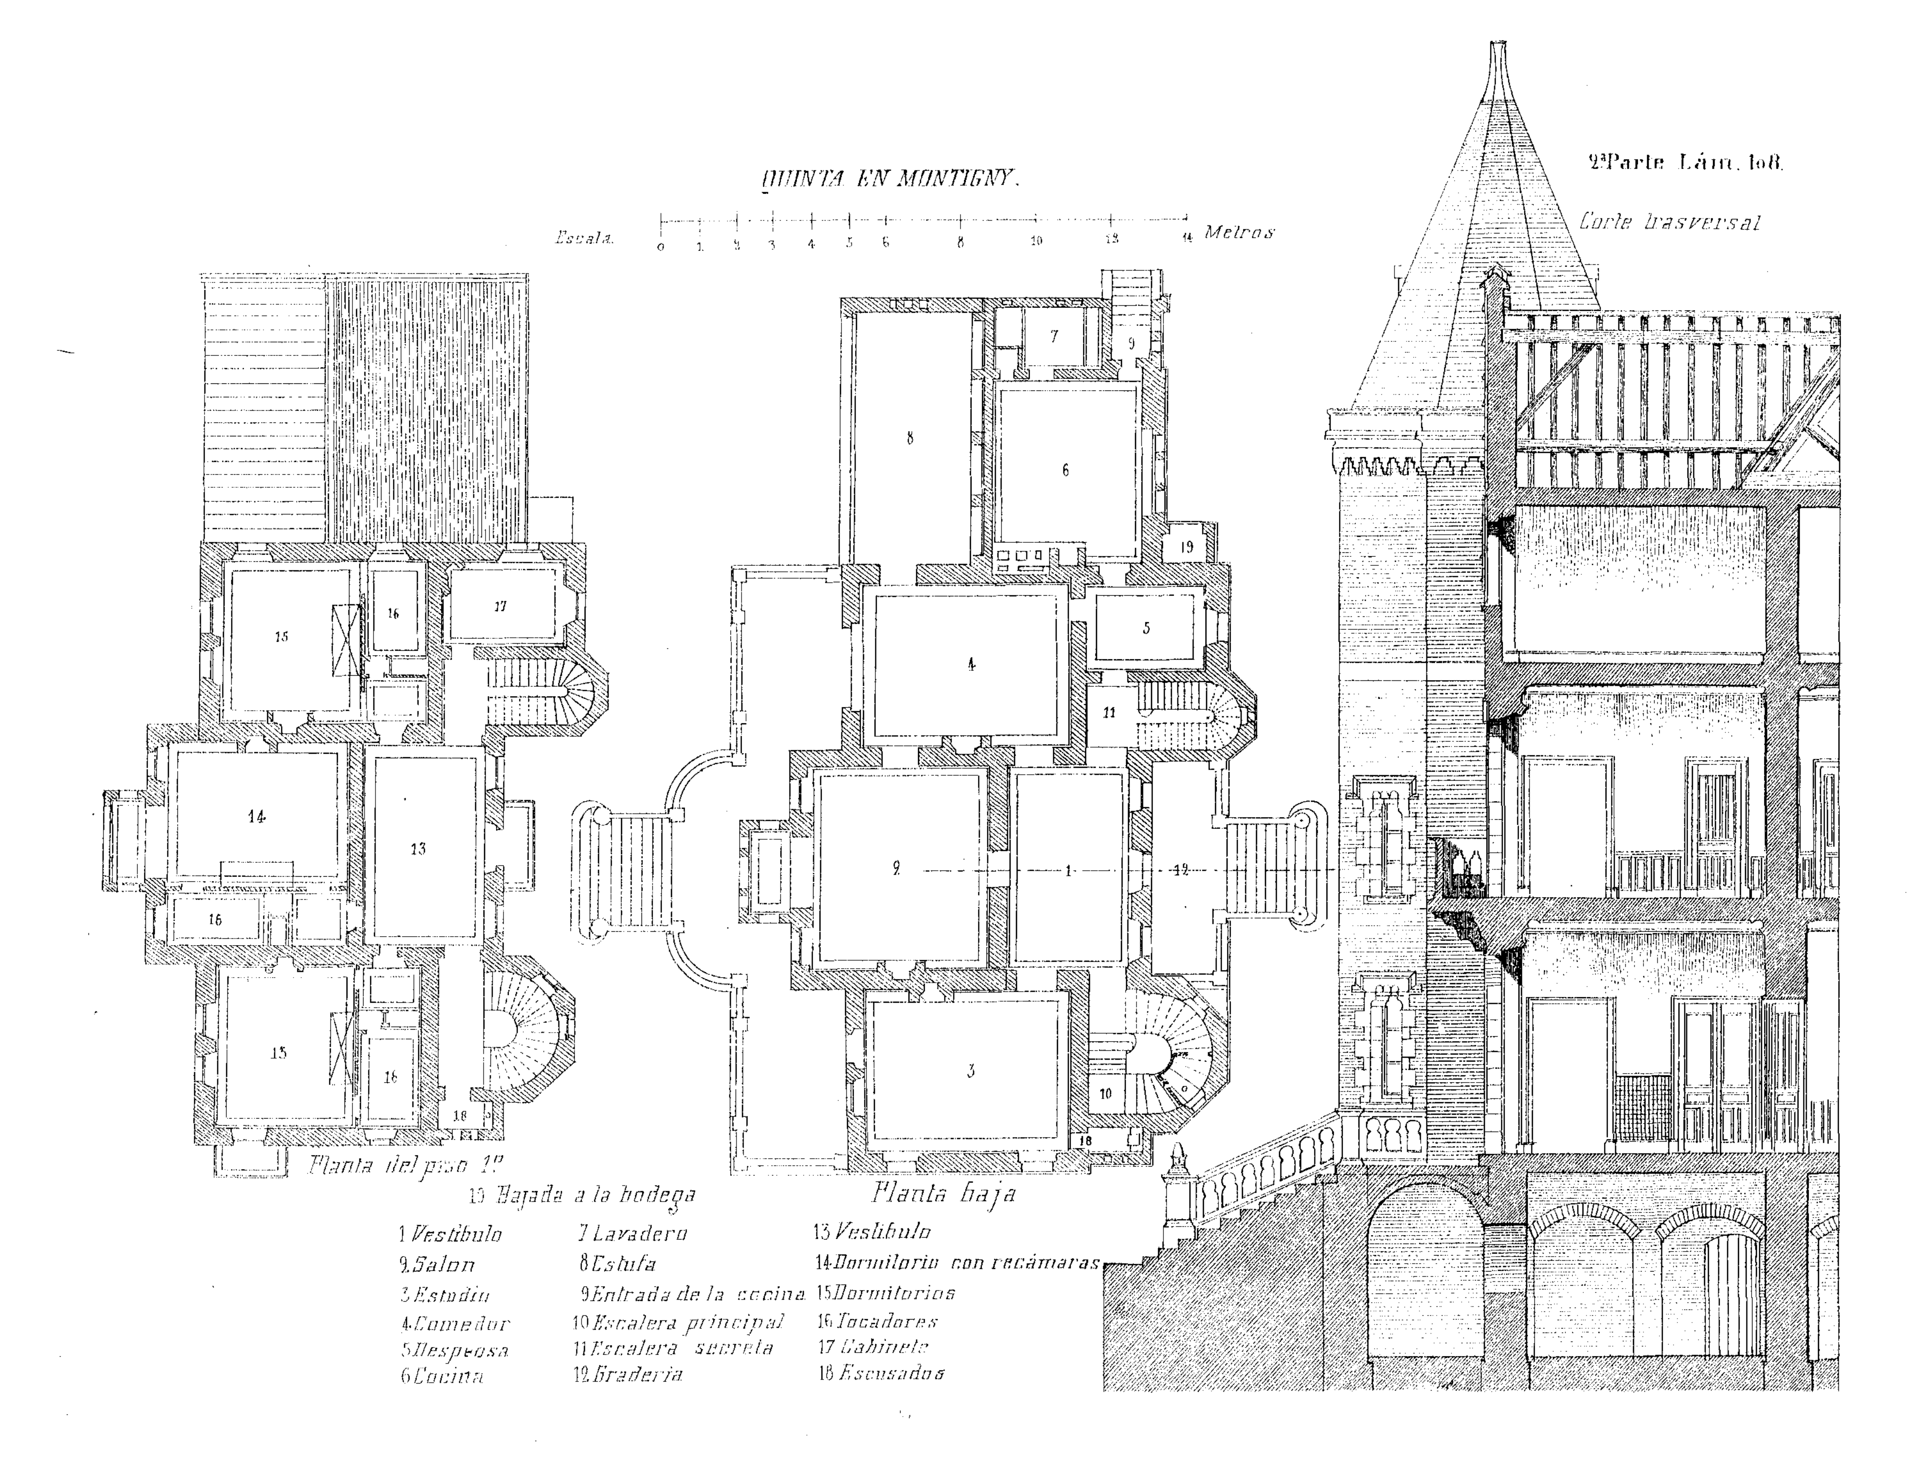

QUINTA EN MONTIGNY.
2ª Parte Lám. 108.
Escala.
0 1 2 3 4 5 6 8 10 12 14
Metros
Corte trasversal
Planta del piso 1º
Planta baja
19 Bajada a la bodega
1 Vestíbulo
2. Salon
3 Estudio
4. Comedor
5 Despensa
6 Cocina
7 Lavadero
8 Estufa
9 Entrada de la cocina
10 Escalera principal
11 Escalera secreta
12 Gradería
13 Vestíbulo
14 Dormitorio con recámaras
15 Dormitorios
16 Tocadores
17 Gabinete
18 Escusados

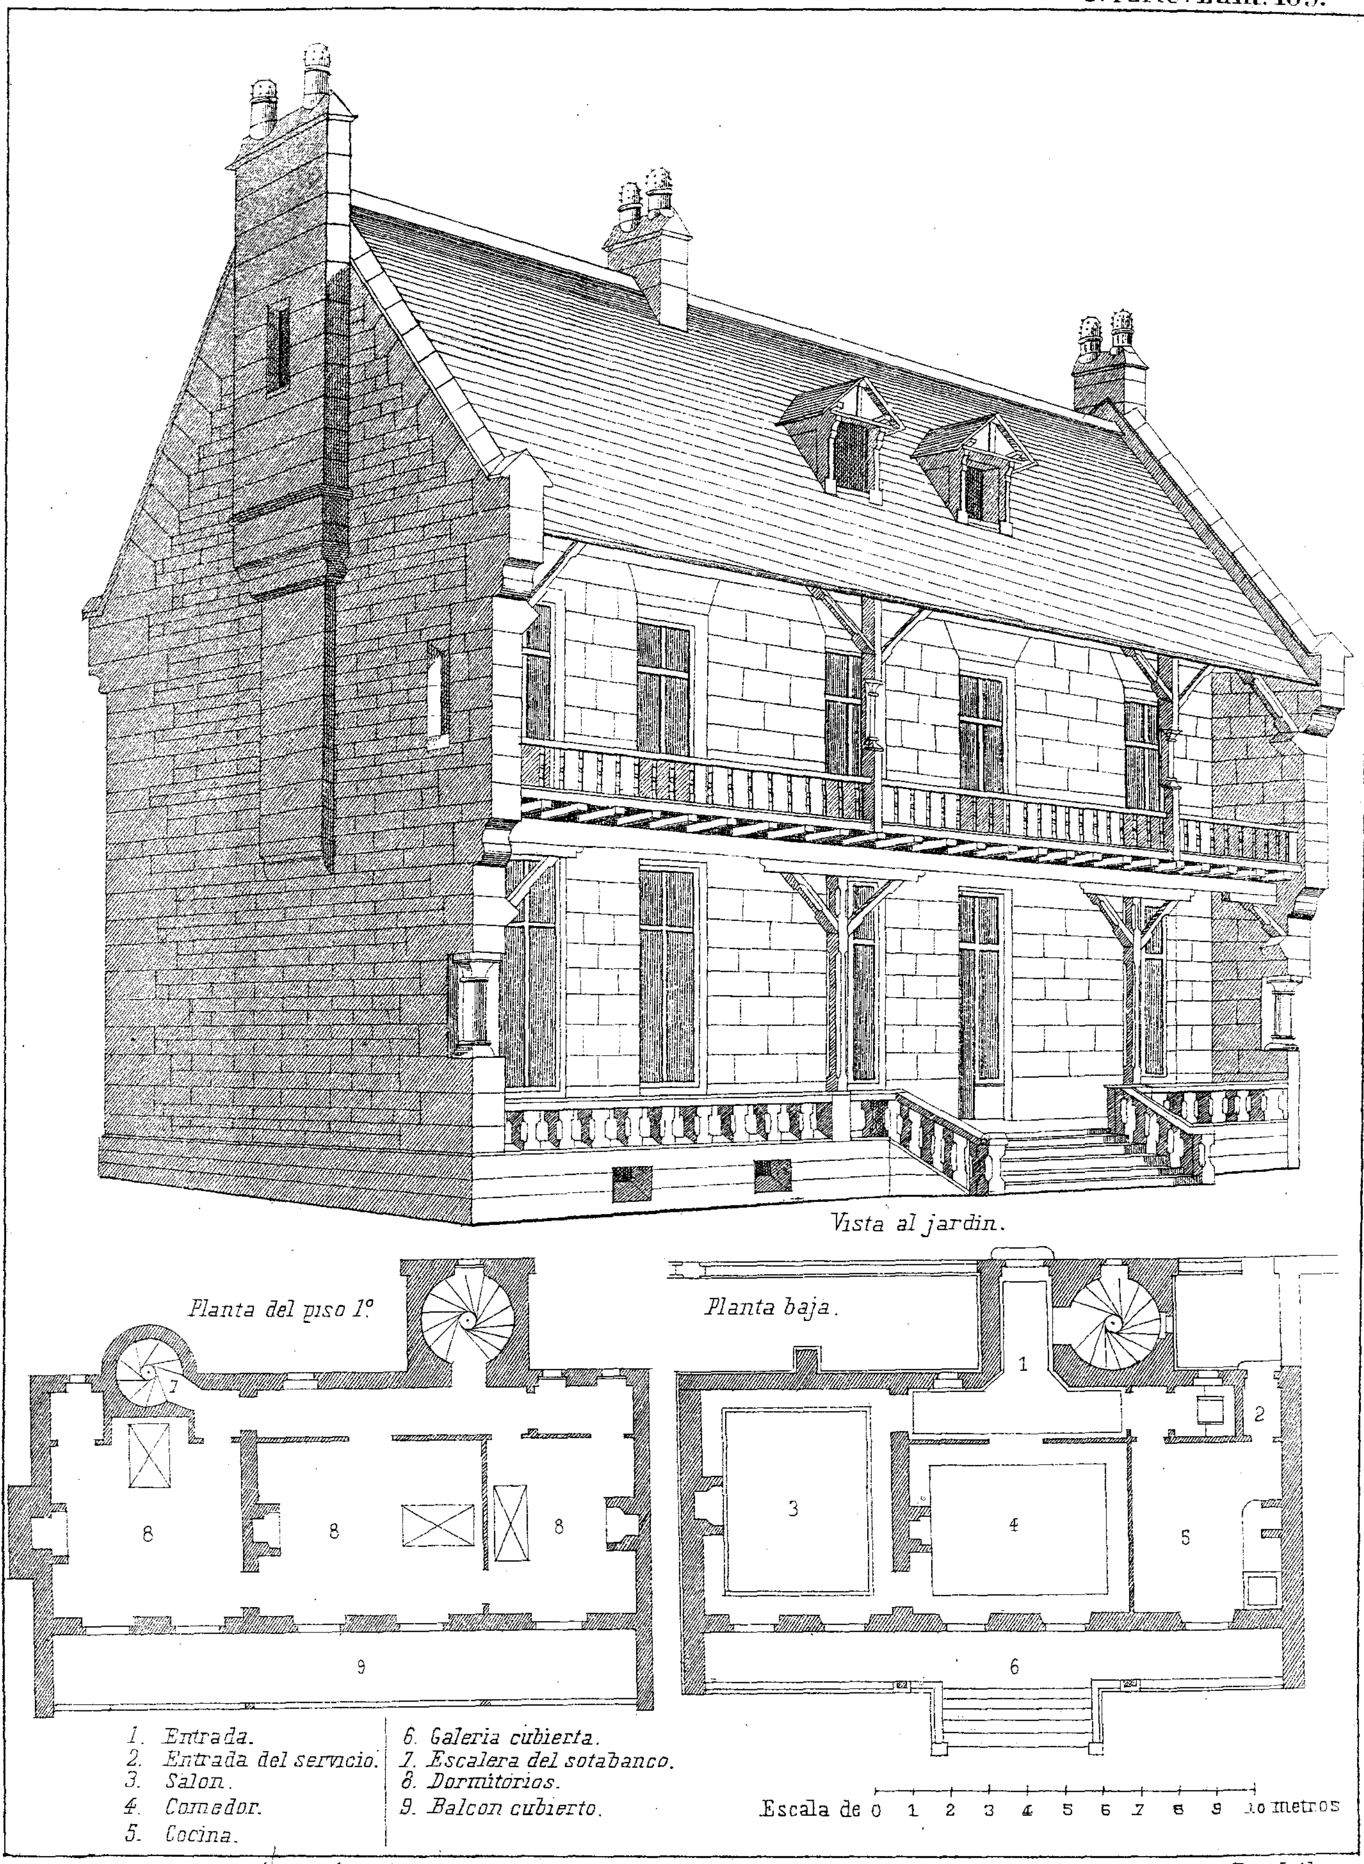


Nacente y Solá-Sagalés. Editores. **CASA DE BASILEA.** Lit. J. Aleu

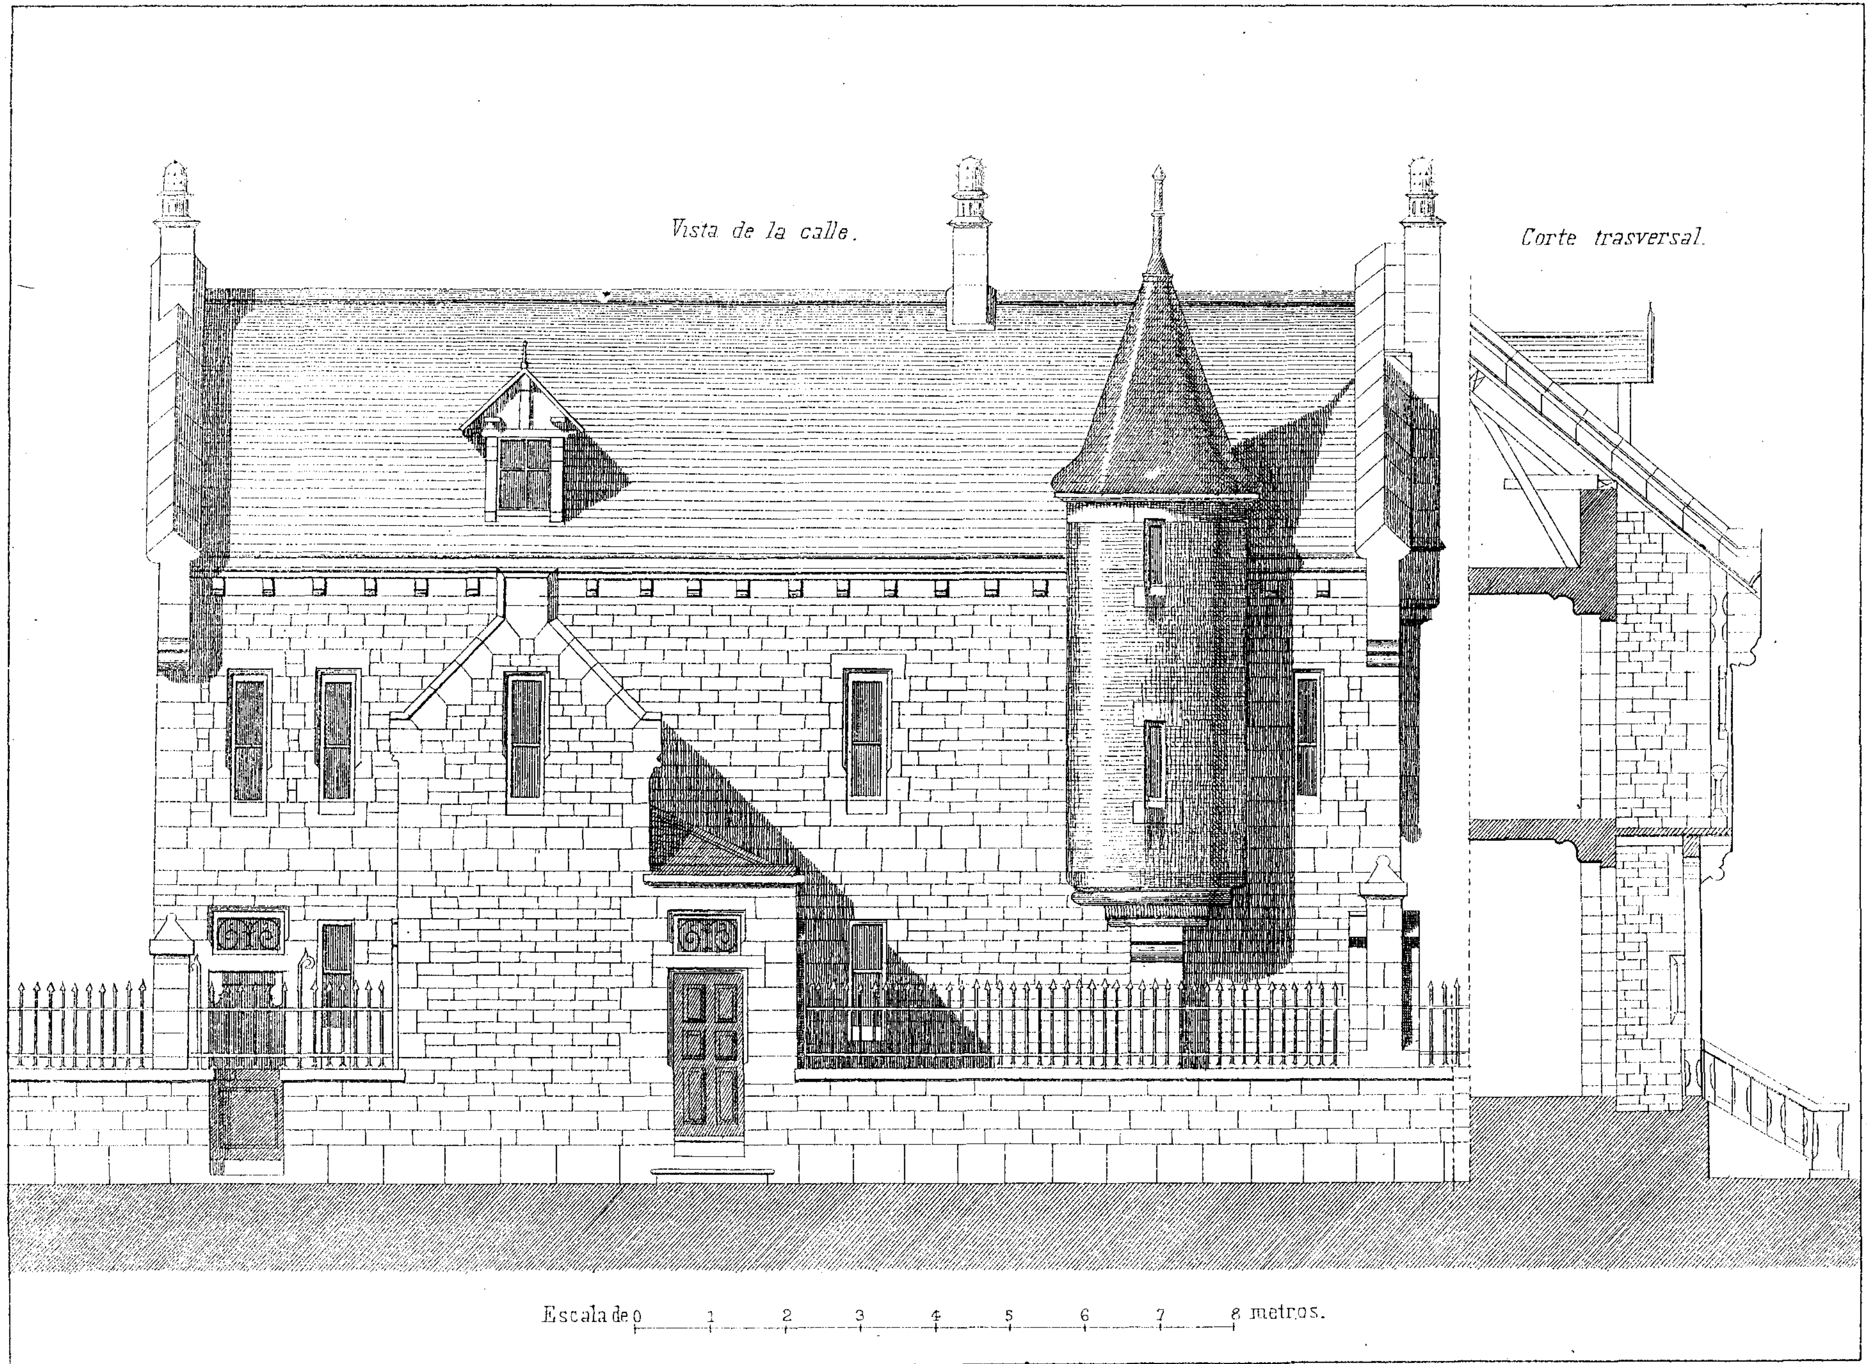

Nacente y Sola-Sagales. Editores

CASA DE BASILEA.


Lit. J. Aleu.

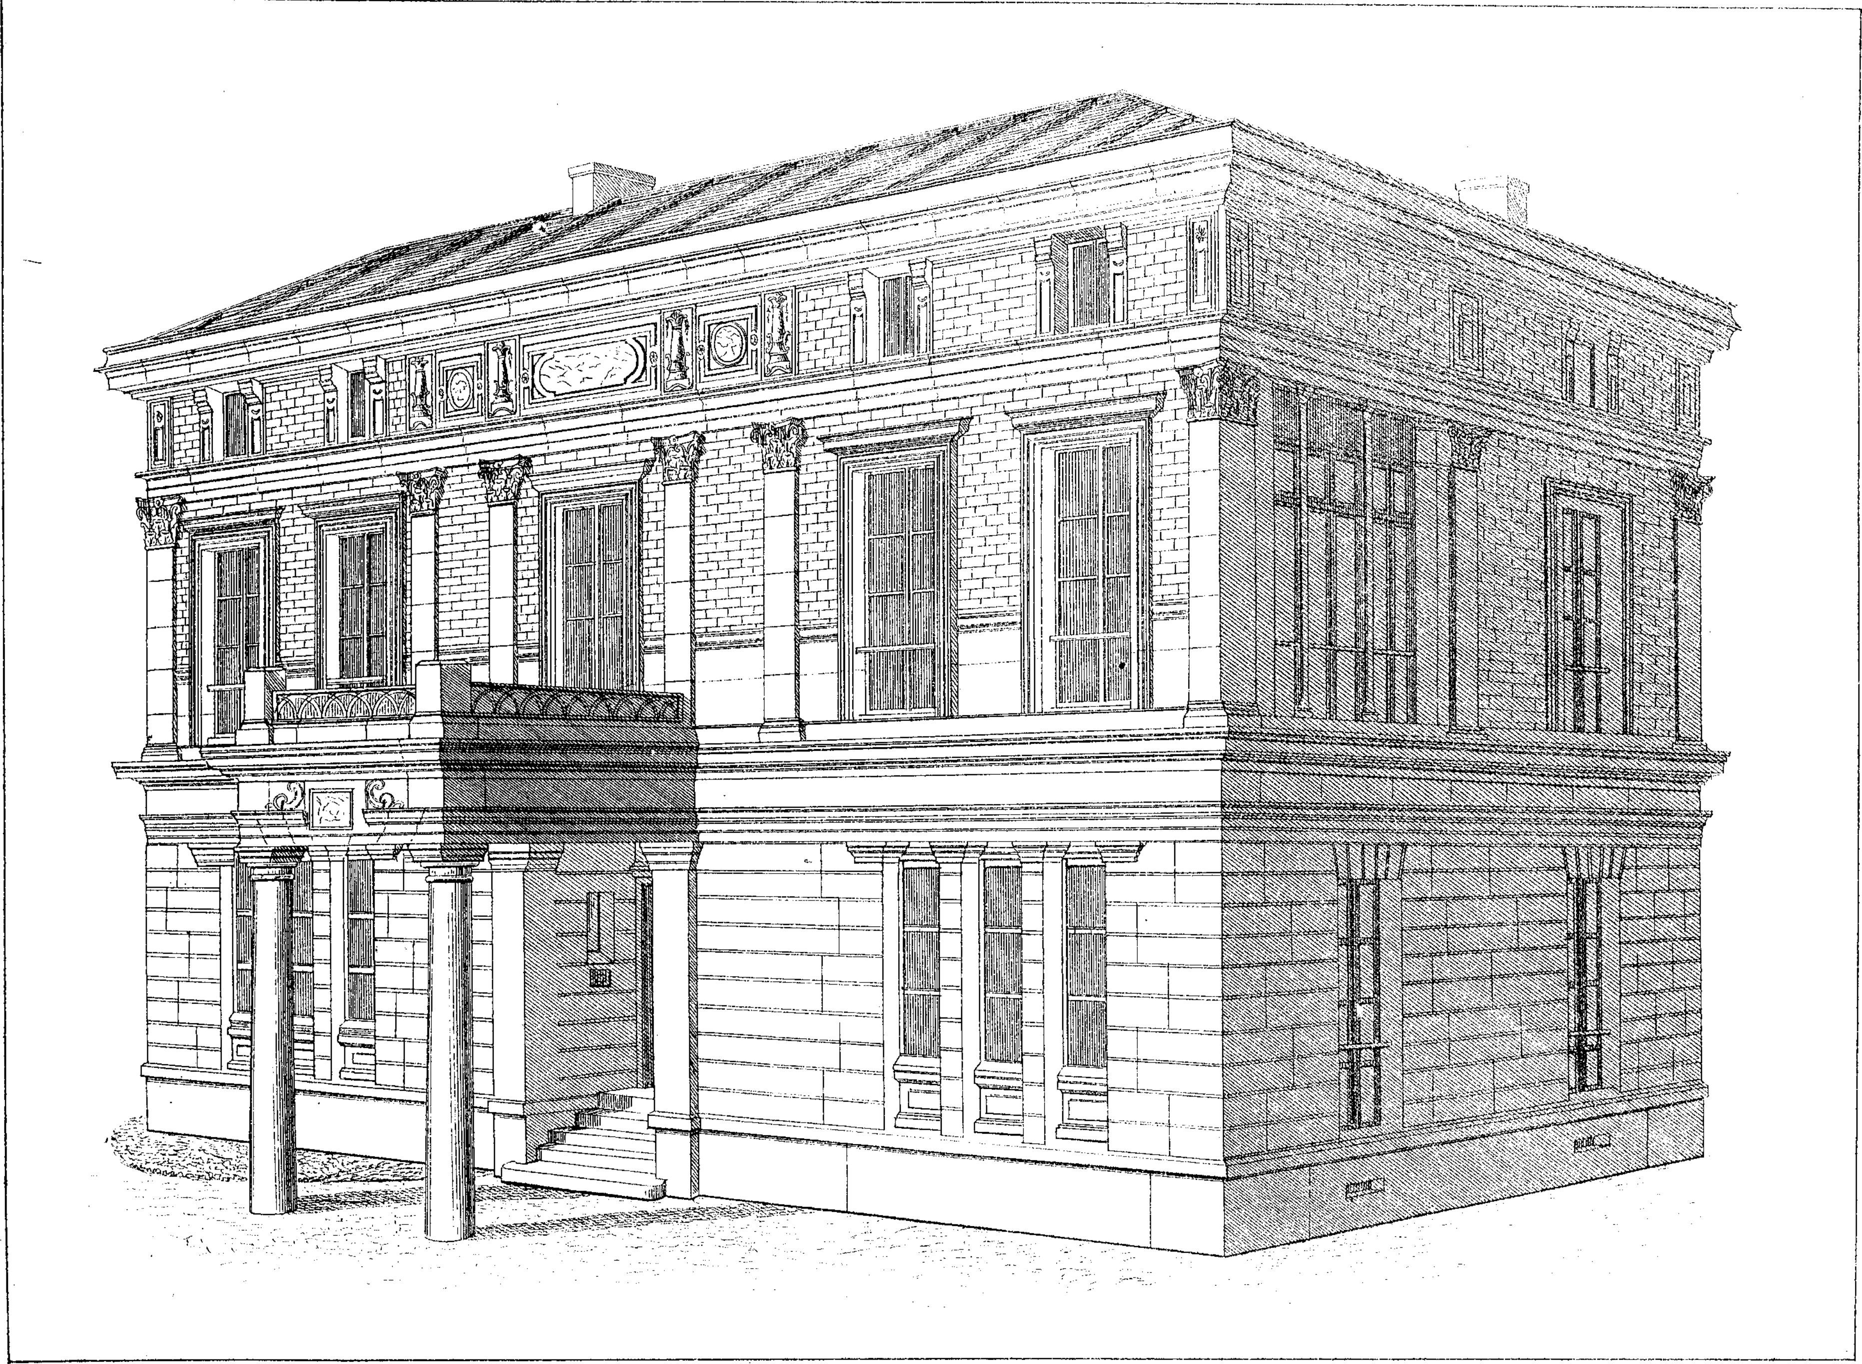

Nacente y Solá-Sagalés. Editores.

QUINTA EN NEUILLY.

Lit. J. Aleu.

 

Alzado.

Detalle del alzado

Detalle de la puerta.

Escala del alzado.

0 1 2 3 4 5 6 metros.

Escala del detalle del alzado.

1 2 3 4 metros.


Escala del detalle de la puerta.

0 50 1 2 metros.

Nacente y Solá-Sagalés. Editores.

QUINTA EN NEUILLY.


Lit. J. Aleu.

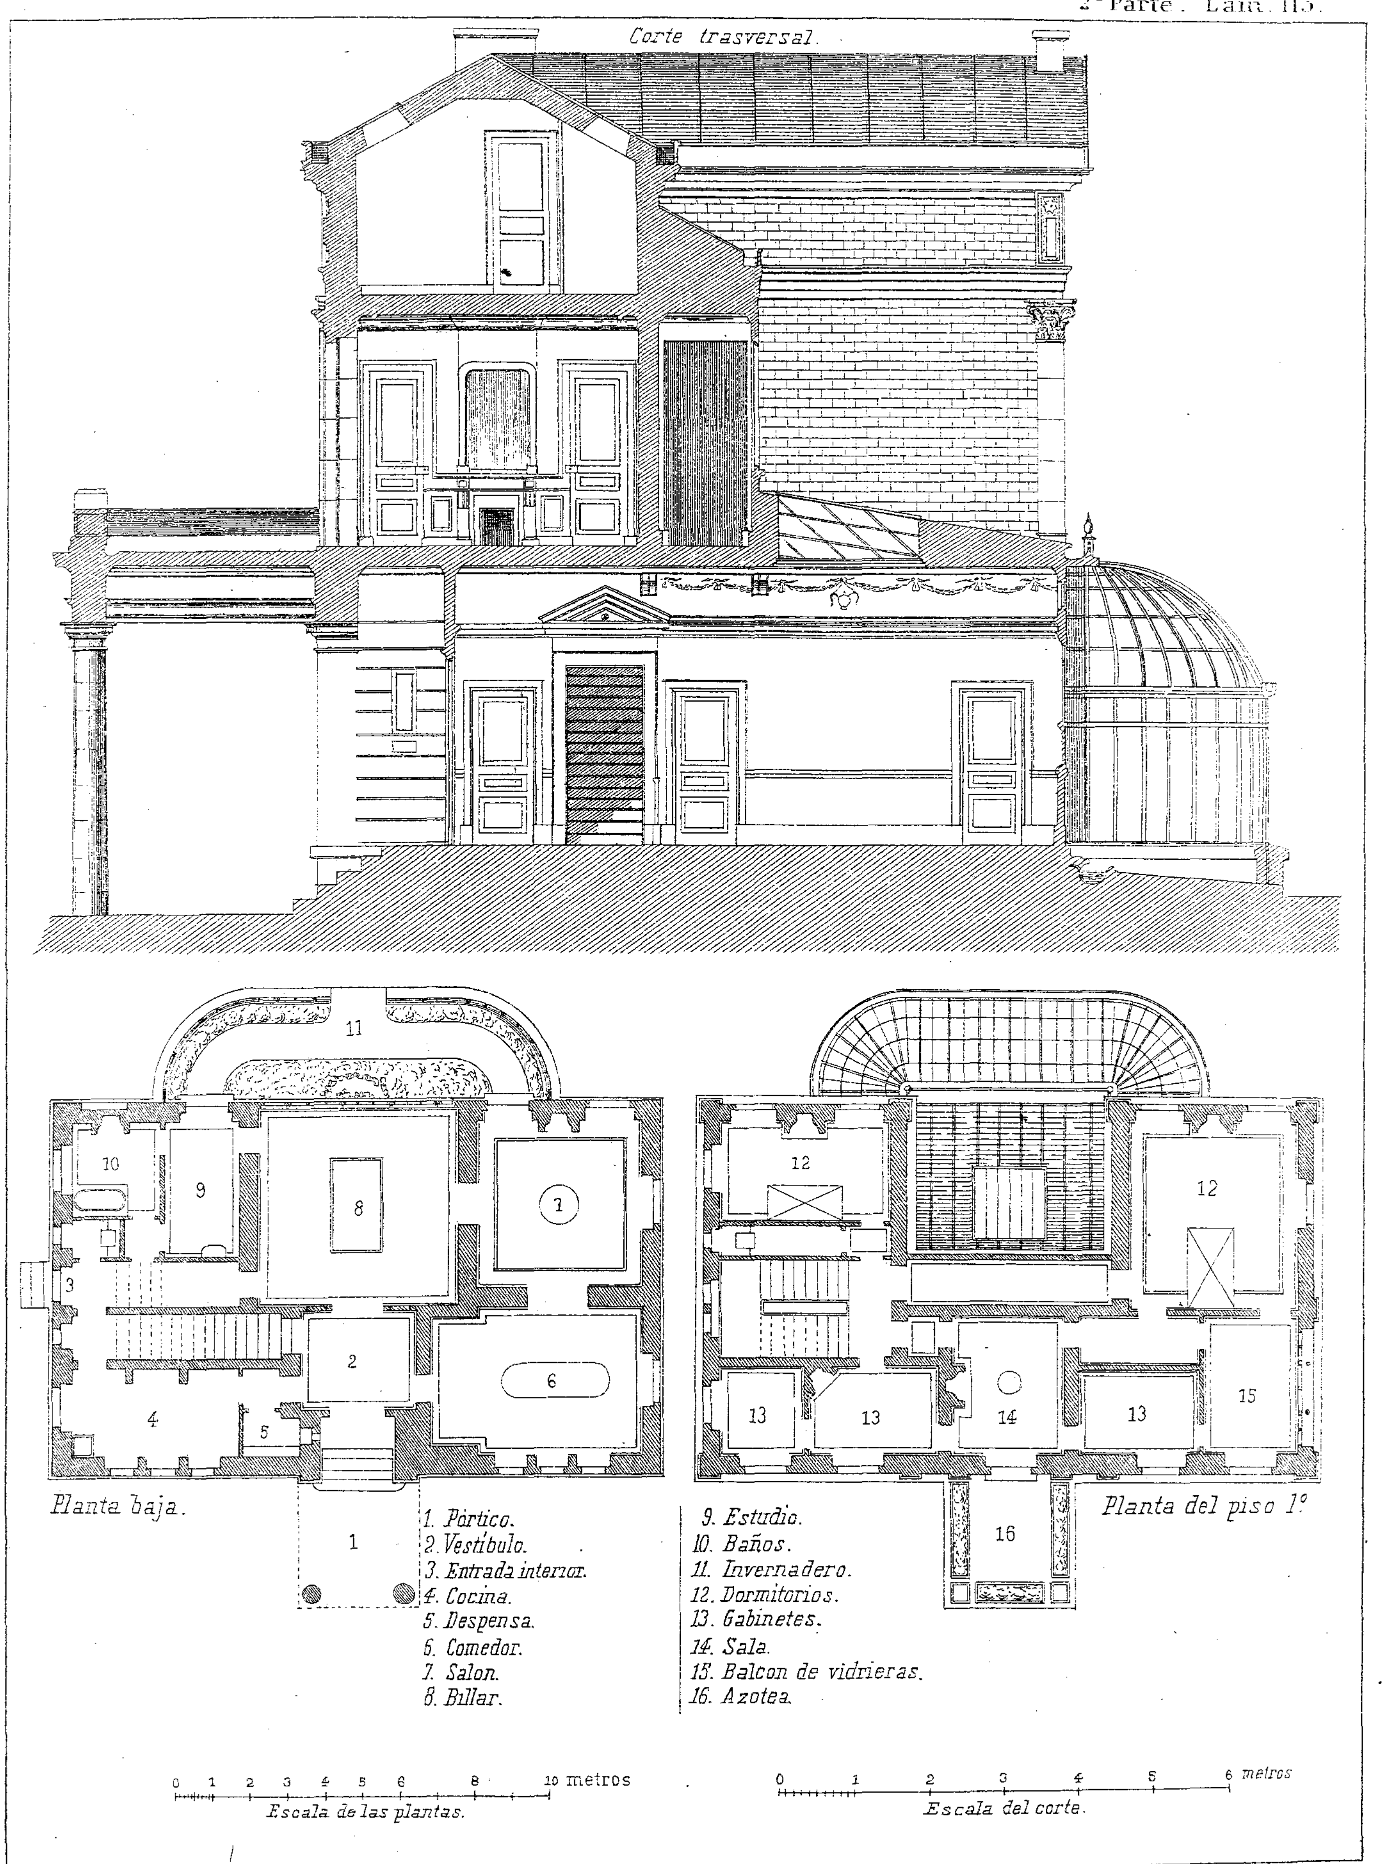

M. Solá-Sagalés. Editor

QUINTA EN NEUILLY


Lit. J. Aleu

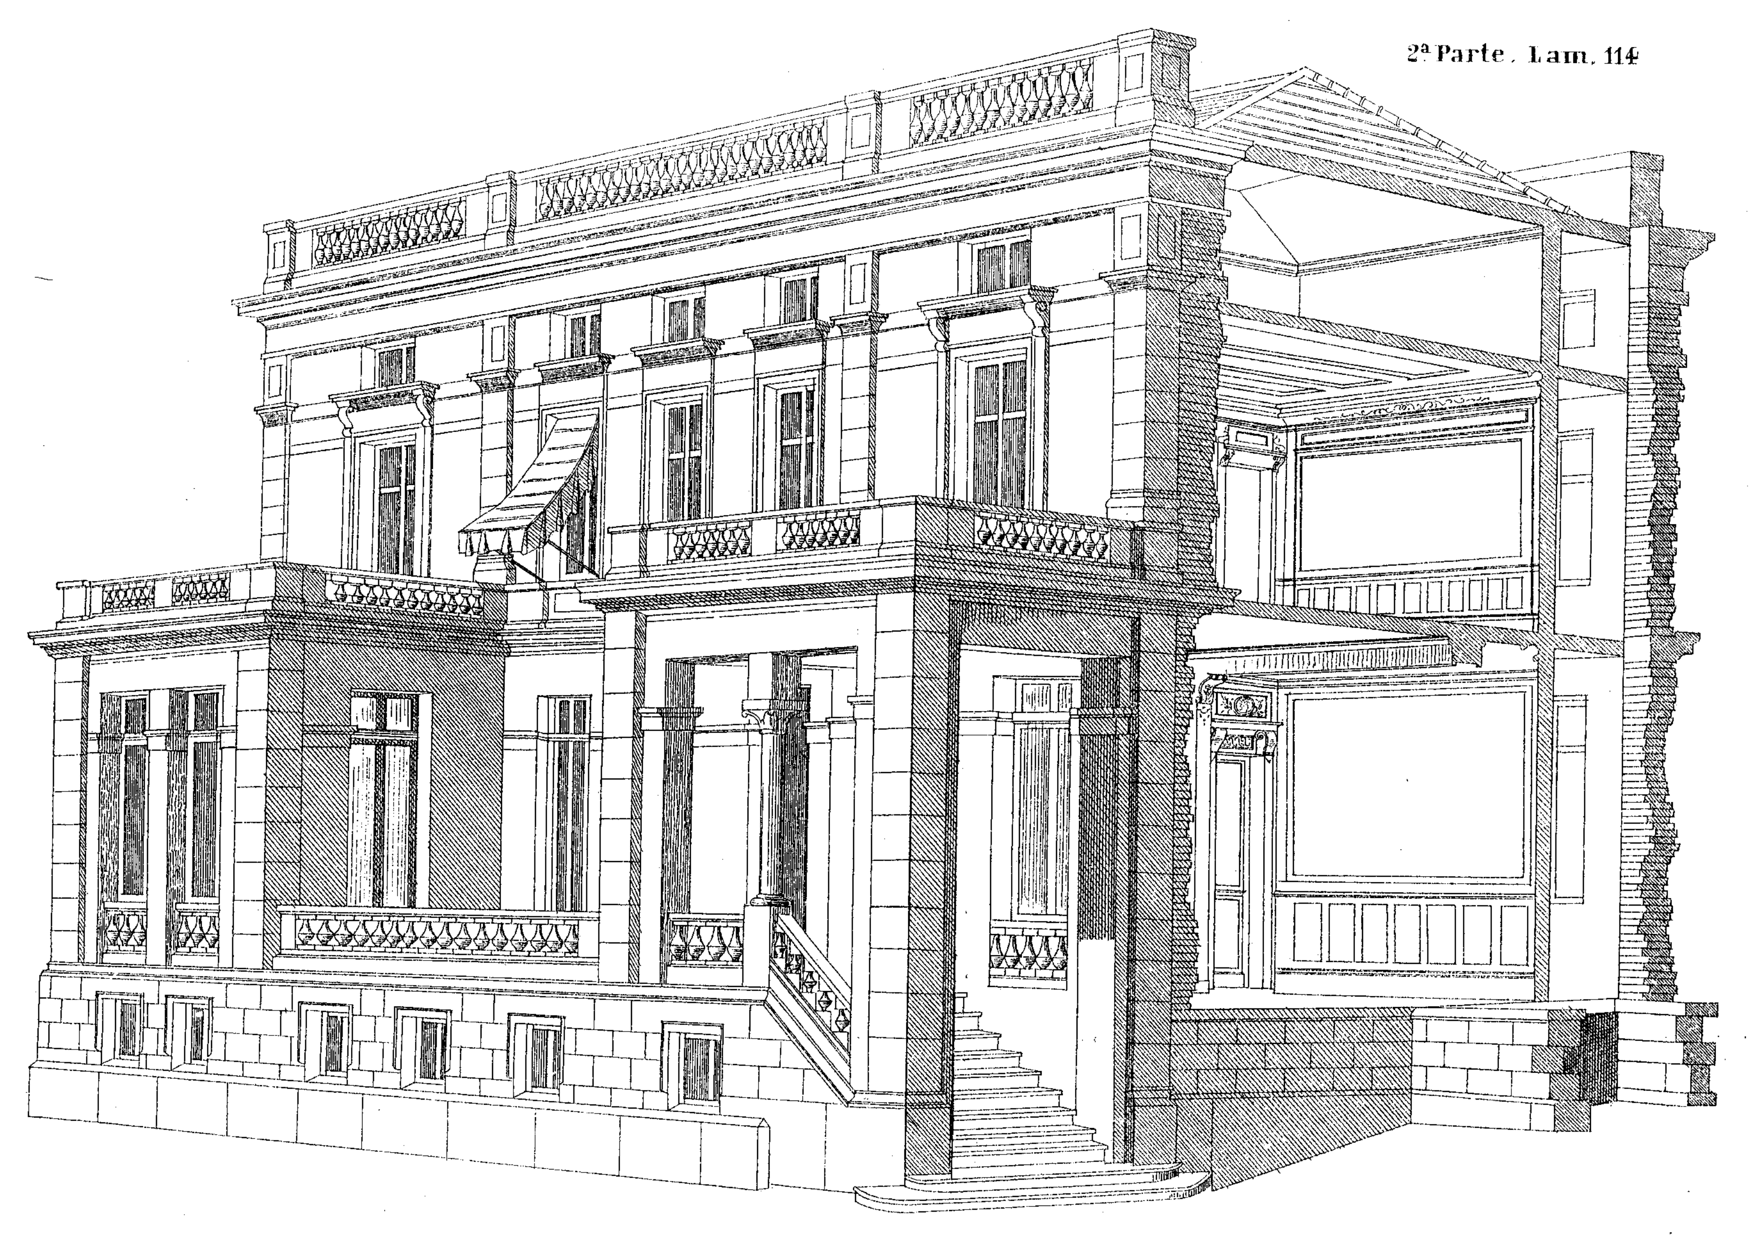

M. Solá-Sagalés. Editor.


QUINTA DEL LAGO DE GUARDA. (Italia).

Lit. J. Aleu.

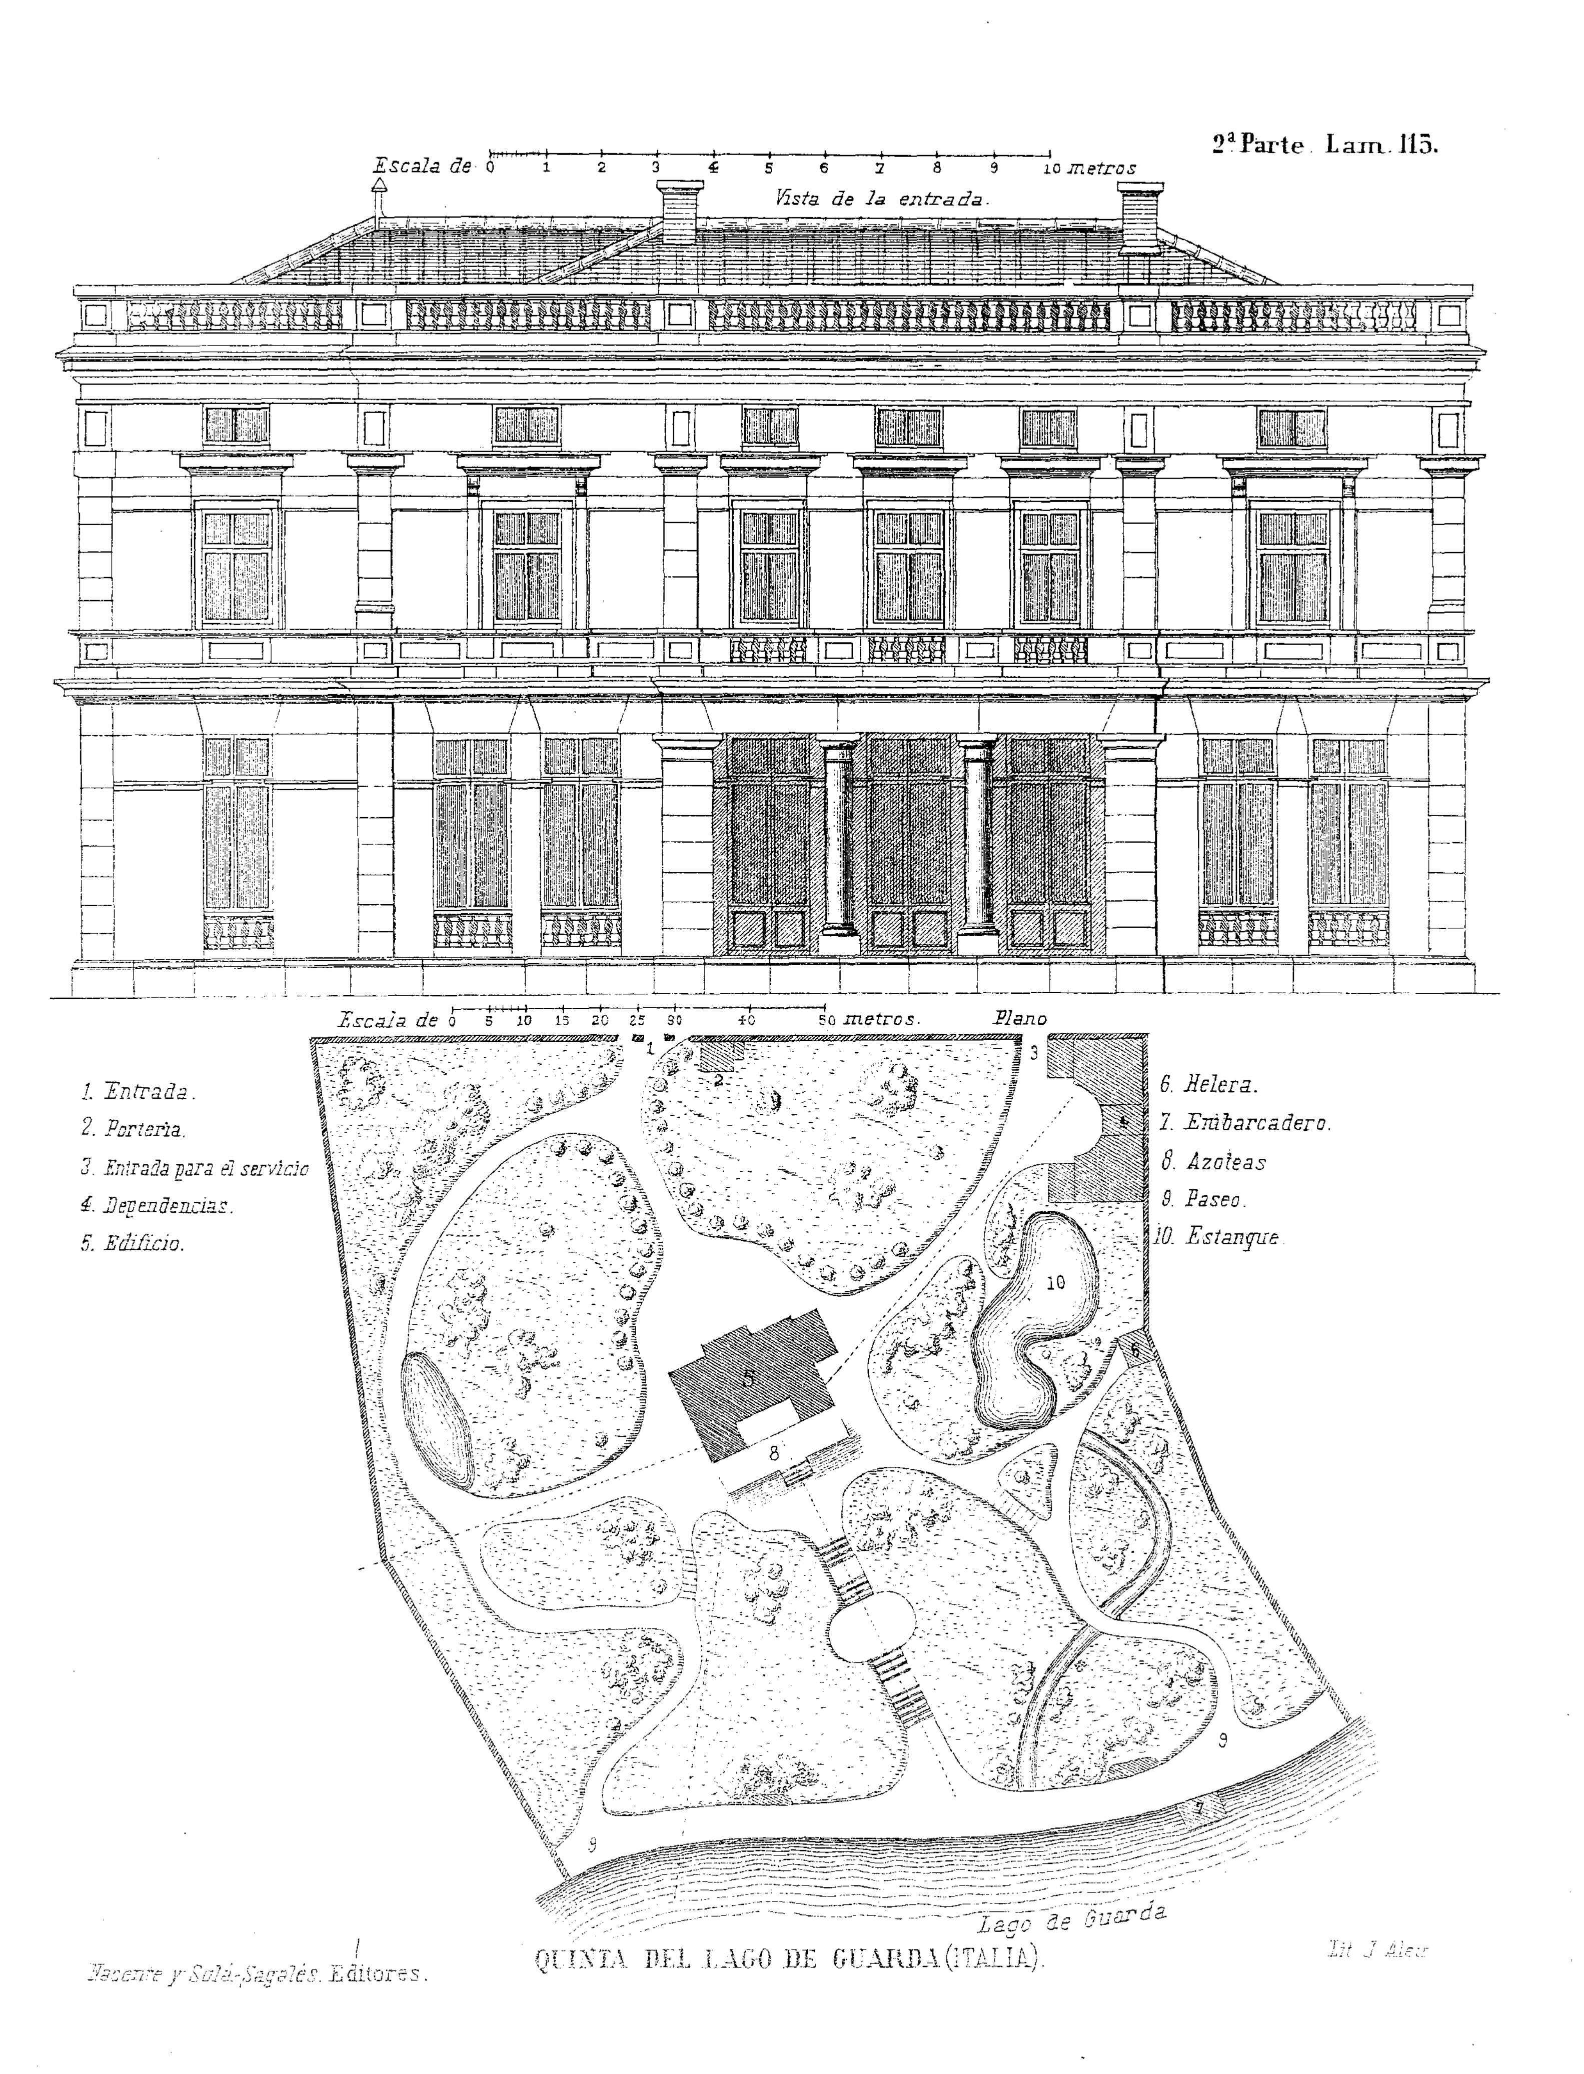


QUINTA DEL LAGO DE GUARDA (ITALIA).

Bacente y Solá-Segalés. Editores.
Lit. J. Aleu

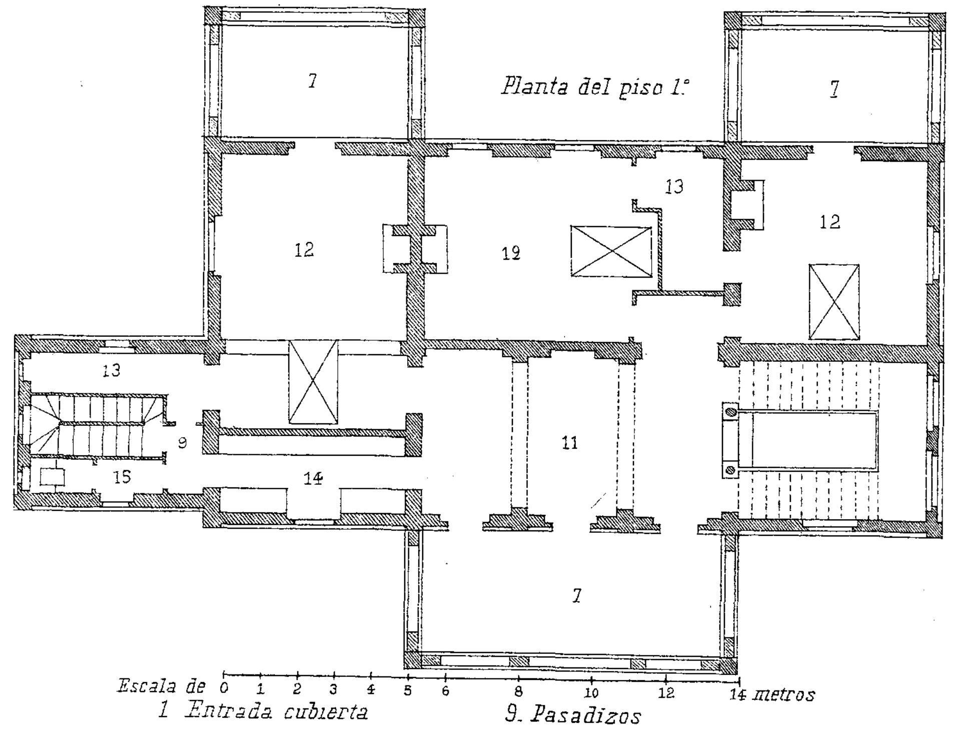

1. Entrada cubierta
2. Vestíbulo.
3. Entrada por el jardin.
4. Primer salon.
5. Segundo salon.
6. Comedor.
7. Azoteas.
8. Sala de los criados.
9. Pasadizos
10. Depósitos
11. Galeria.
12. Dormitorios
13. Tocadores
14. Guardarropa.
15. Escusados.

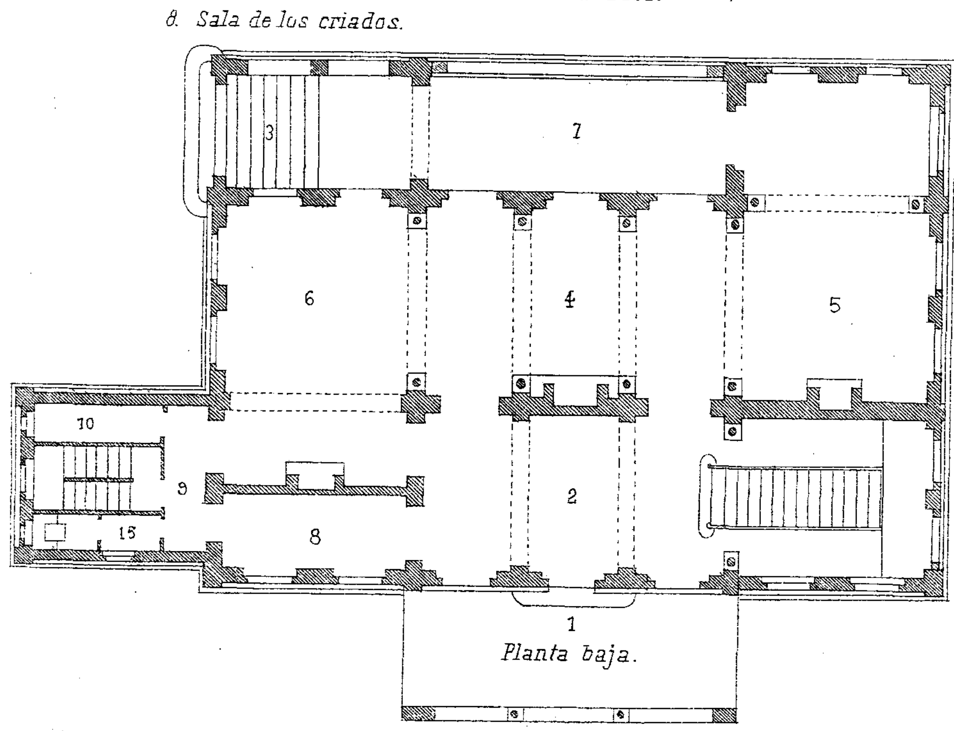

M. Solá-Sagalés. Editor

QUINTA DEL LAGO DE GUARDA (ITALIA)

Lit. J. Aleu



M. Solá-Sagalés. Editor

QUINTA EN HOULGATE.


Lit. J. Aleu




M. Solá-Sagalés. Editor

QUINTA EN HOULGATE.


Lit. J. Aleu.

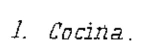

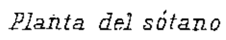


Planta del sótano


1. Cocina.
2. Sala para criados
3. Despensa.
4. Leñera.
5. Bodega.
6. Calorifero.
7. Entrada cubierta.
8. Vestíbulo.
9. Salon.
10. Comedor.
11. Billar.
12. Despensa
13. Dormitorios.
14. Tocadores.
15. Galeria.
16 Escusados.

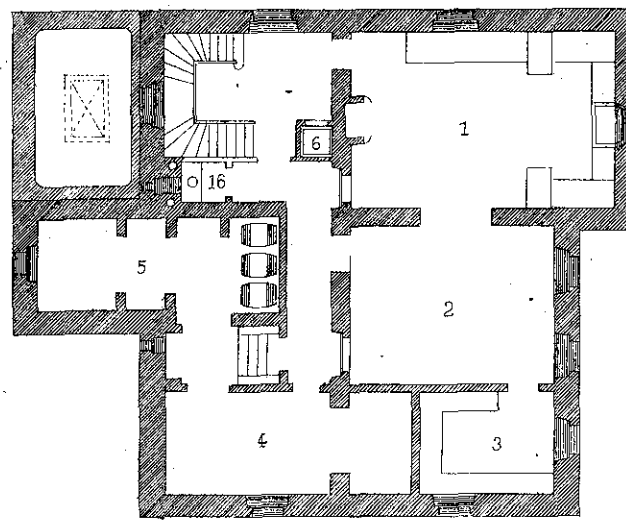

Planta baja.

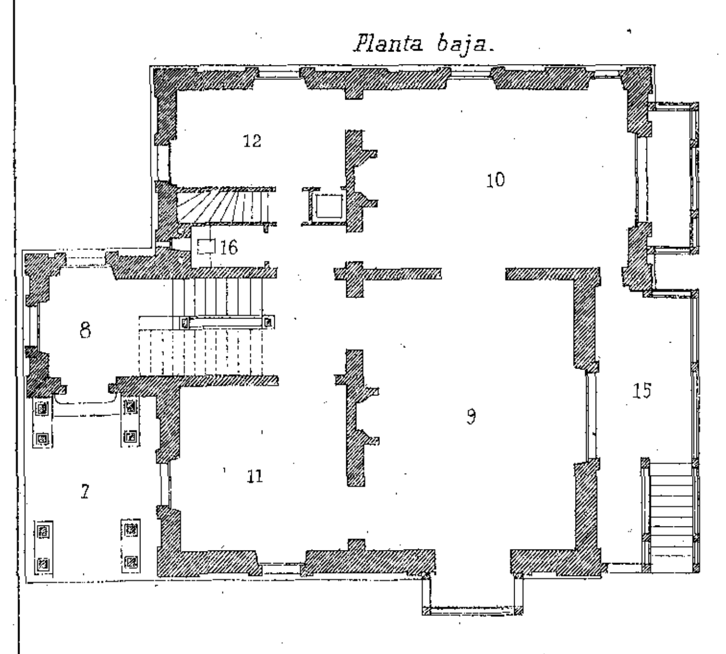

Planta del piso 1º

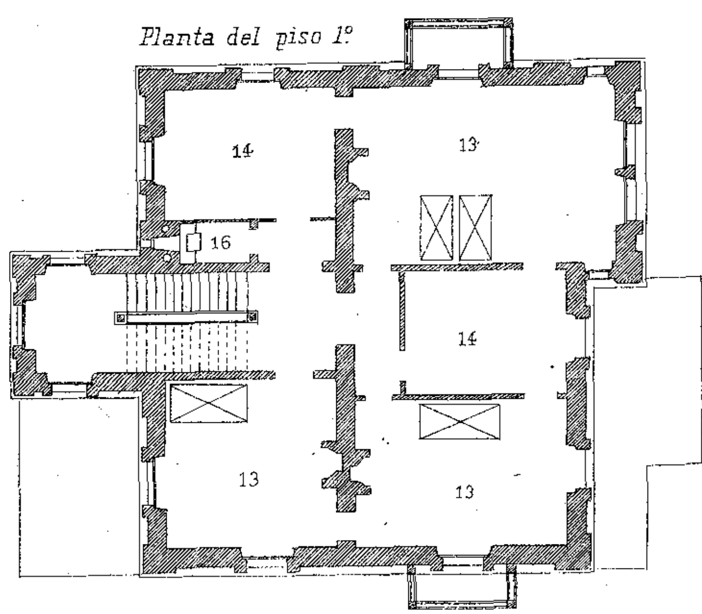


Escala de 0 1 2 3 4 6 8 10 12 14 metros.

M. Solá-Sagalés. Editor

QUINTA EN HOULGATE.


Lit. J. Aleu.

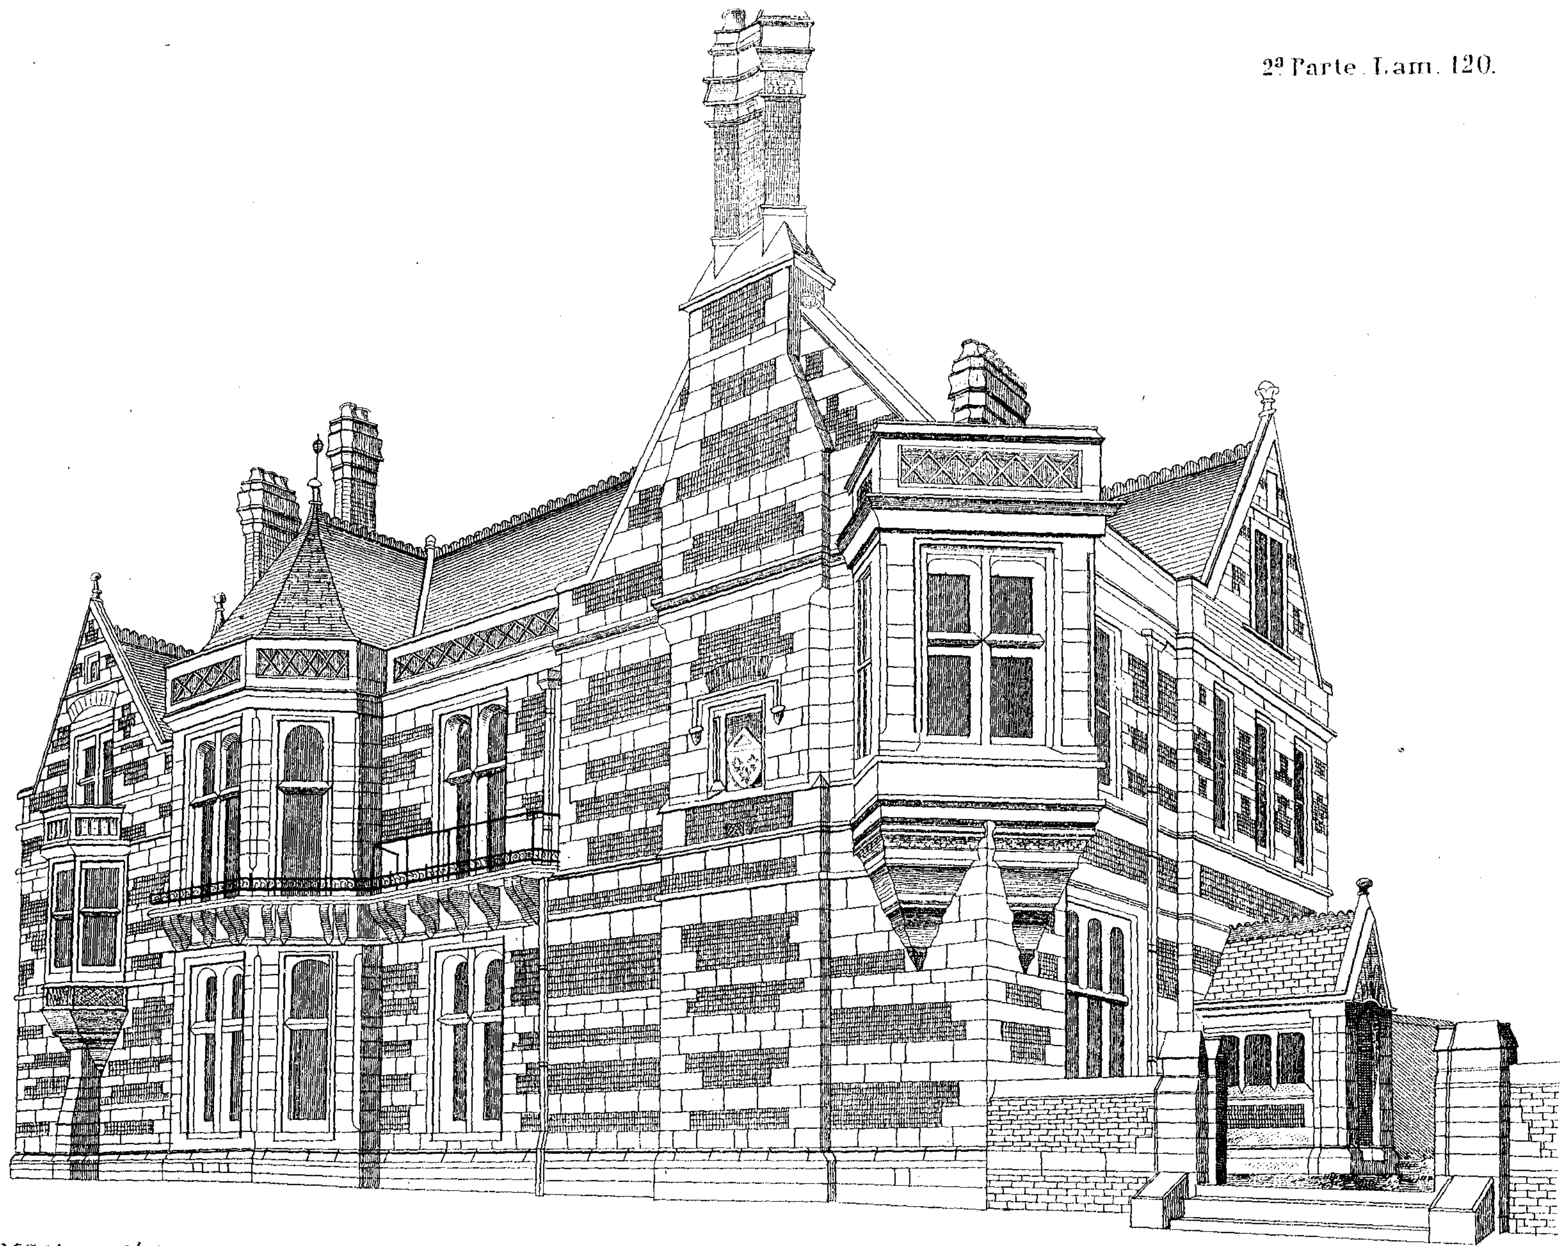


M. Solá-Sagalés. Editor

PALACIO EN CAMBRIGDE *(Inglaterra).*

Lit. J. Aleu

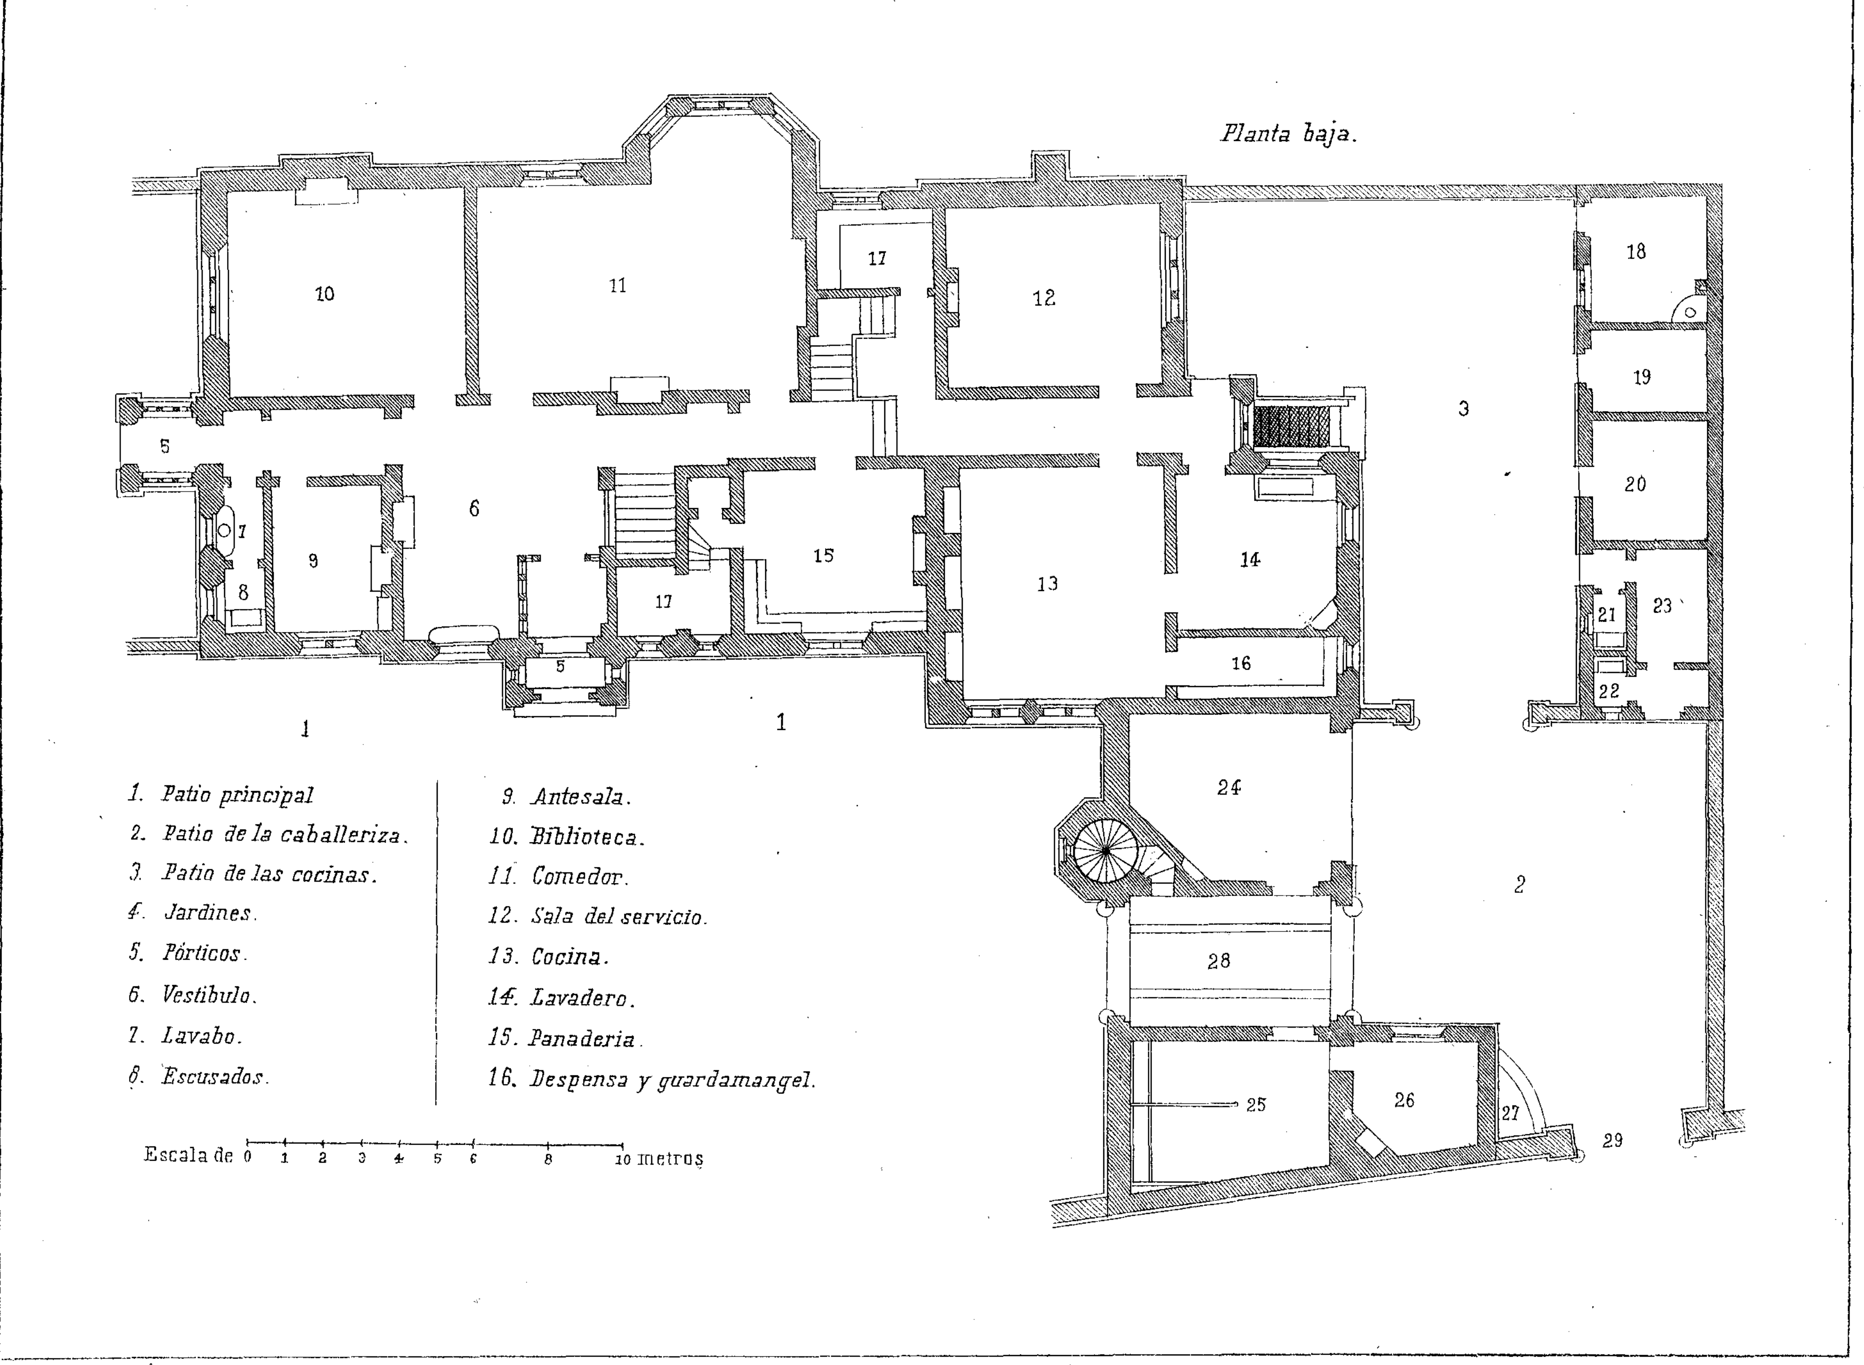


M.Solá-Sagalés. Editor — PALACIO EN CAMBRIDGE (INGLATERRA). — Lit. J. Aleu.

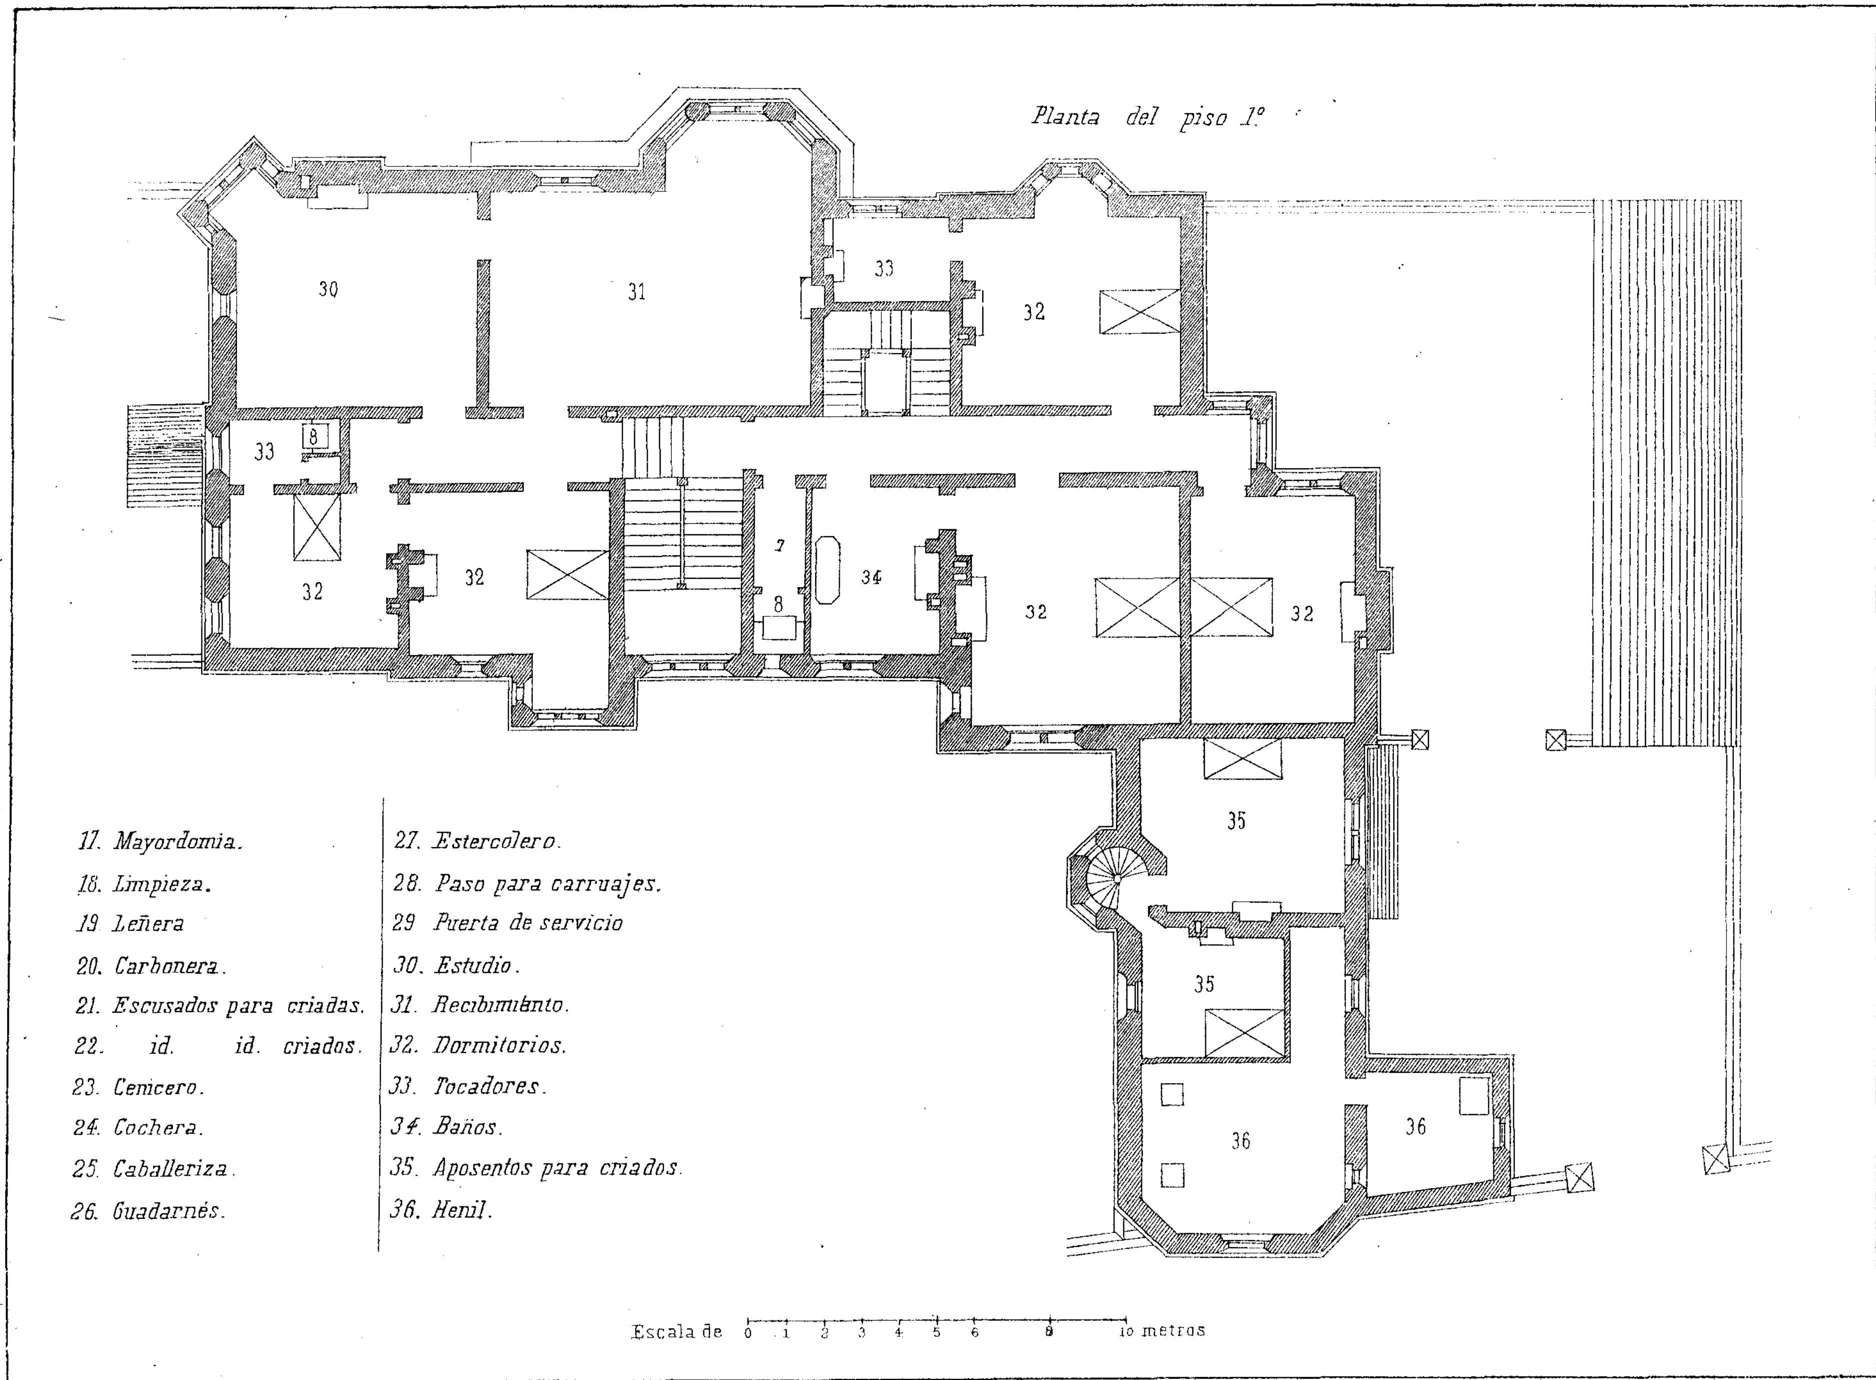

M. Solá-Sagalés. Editor

PALACIO EN CAMBRIDGE (INGLATERRA).

Lit. J. Aleu.

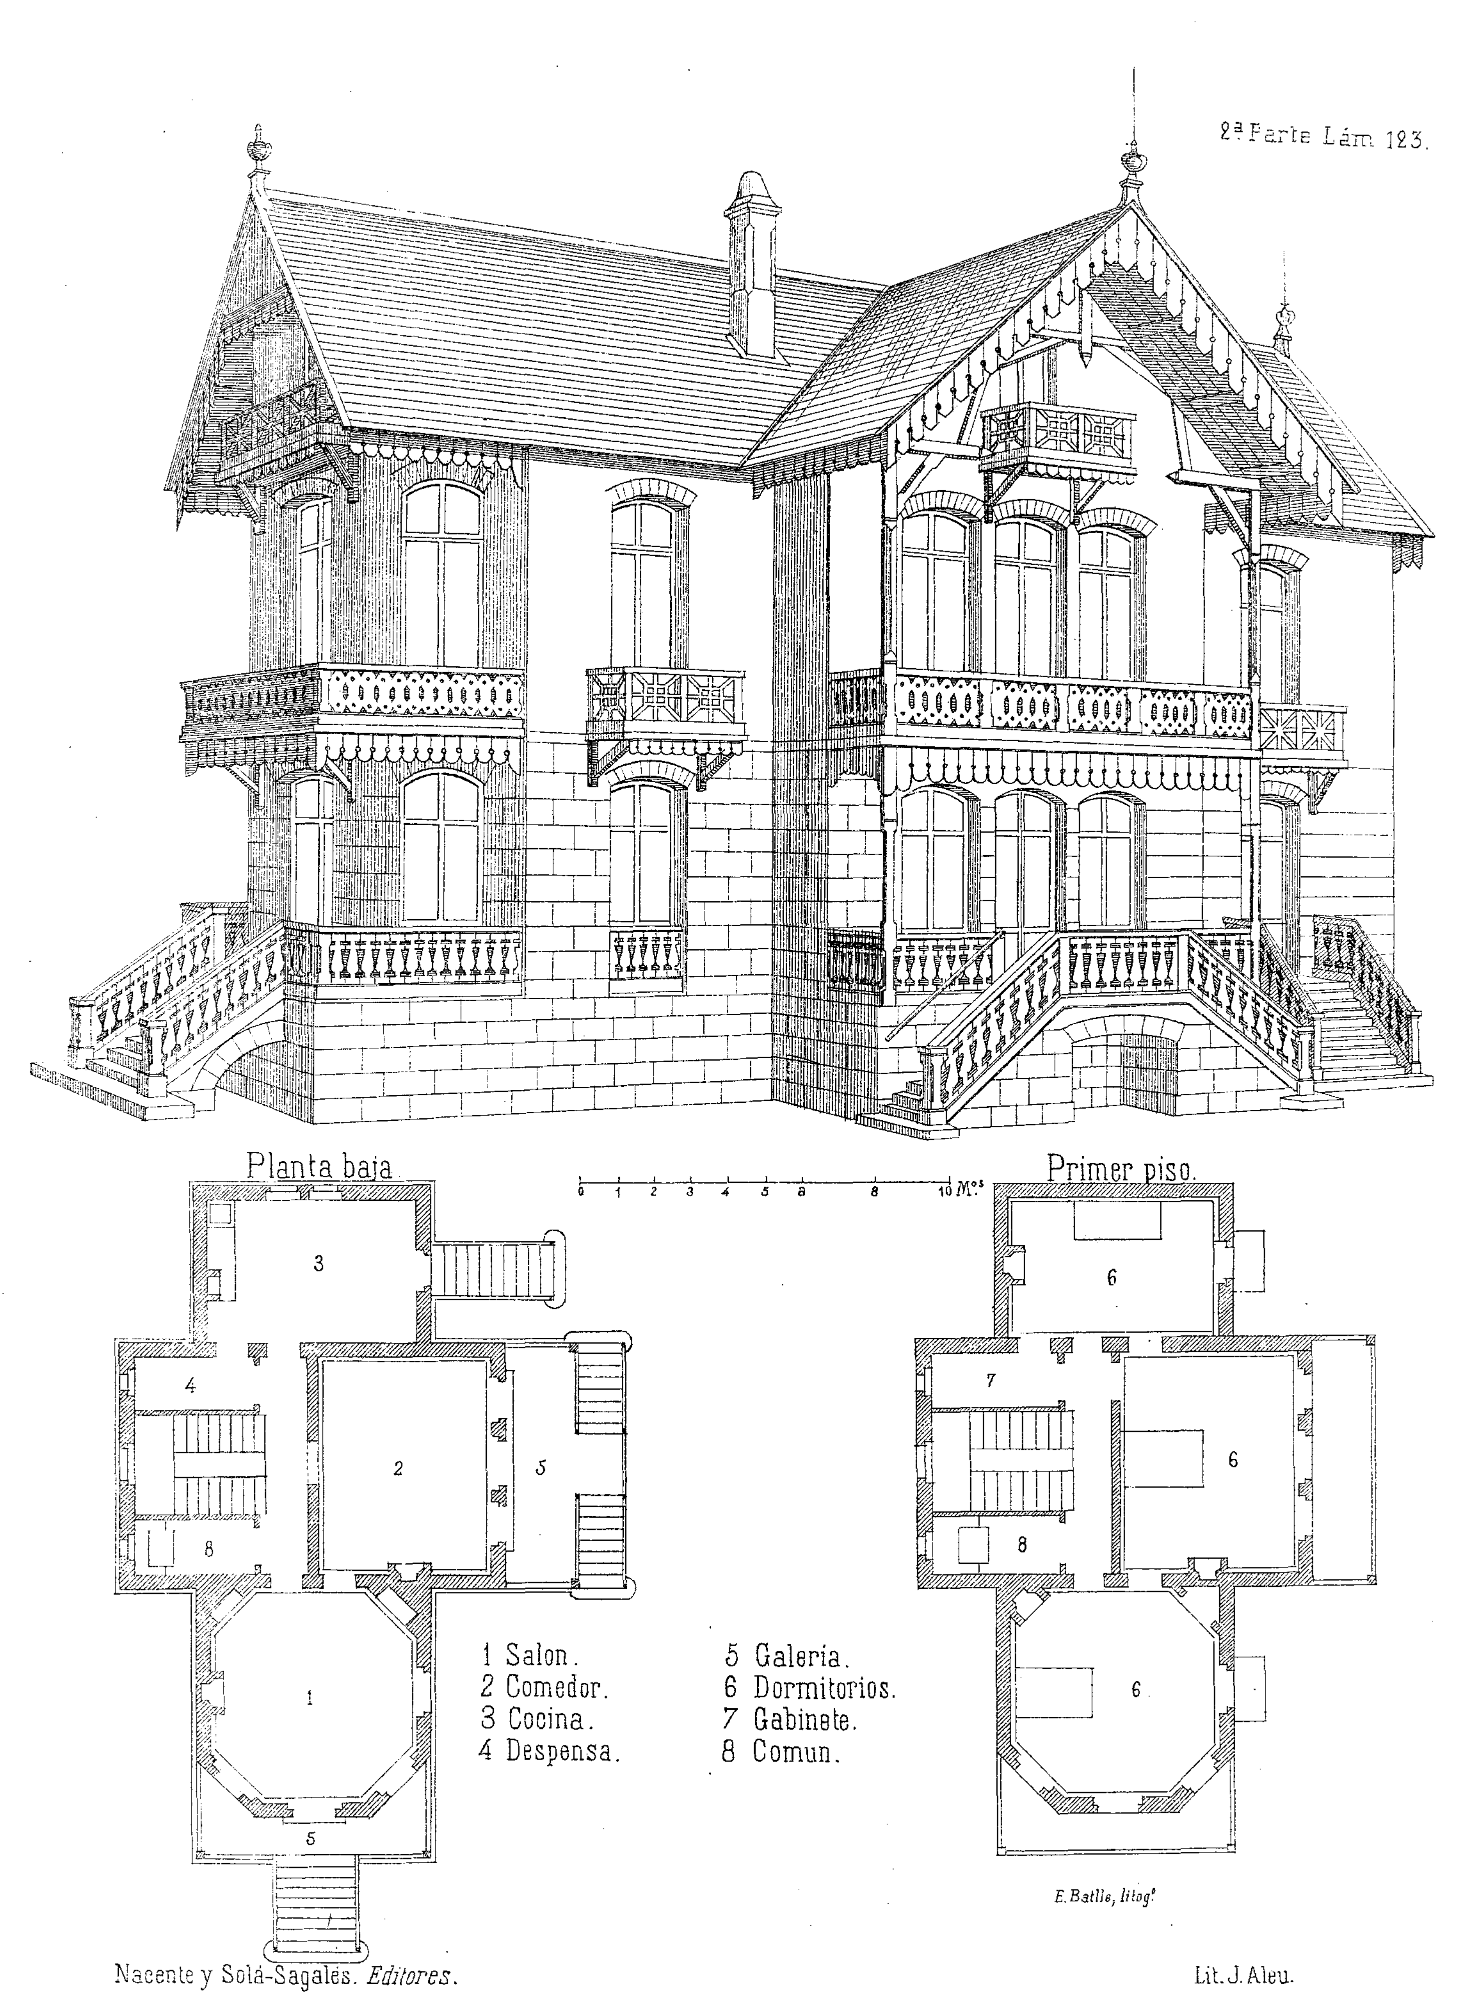


Nacente y Solá-Sagalés. *Editores.*

Lit. J. Aleu.

QUINTA (en la Gironda.)

C. Delhom. Grabó


Escala 0 1 2 3 4 5 10 metros.

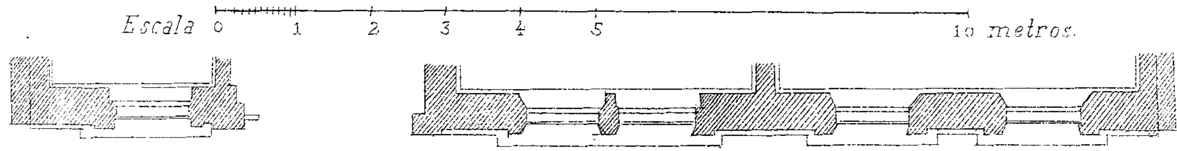

M. Solá-Sagalés. Editor.

PALACIO. (Paris.)


Lit. J. Aleu.

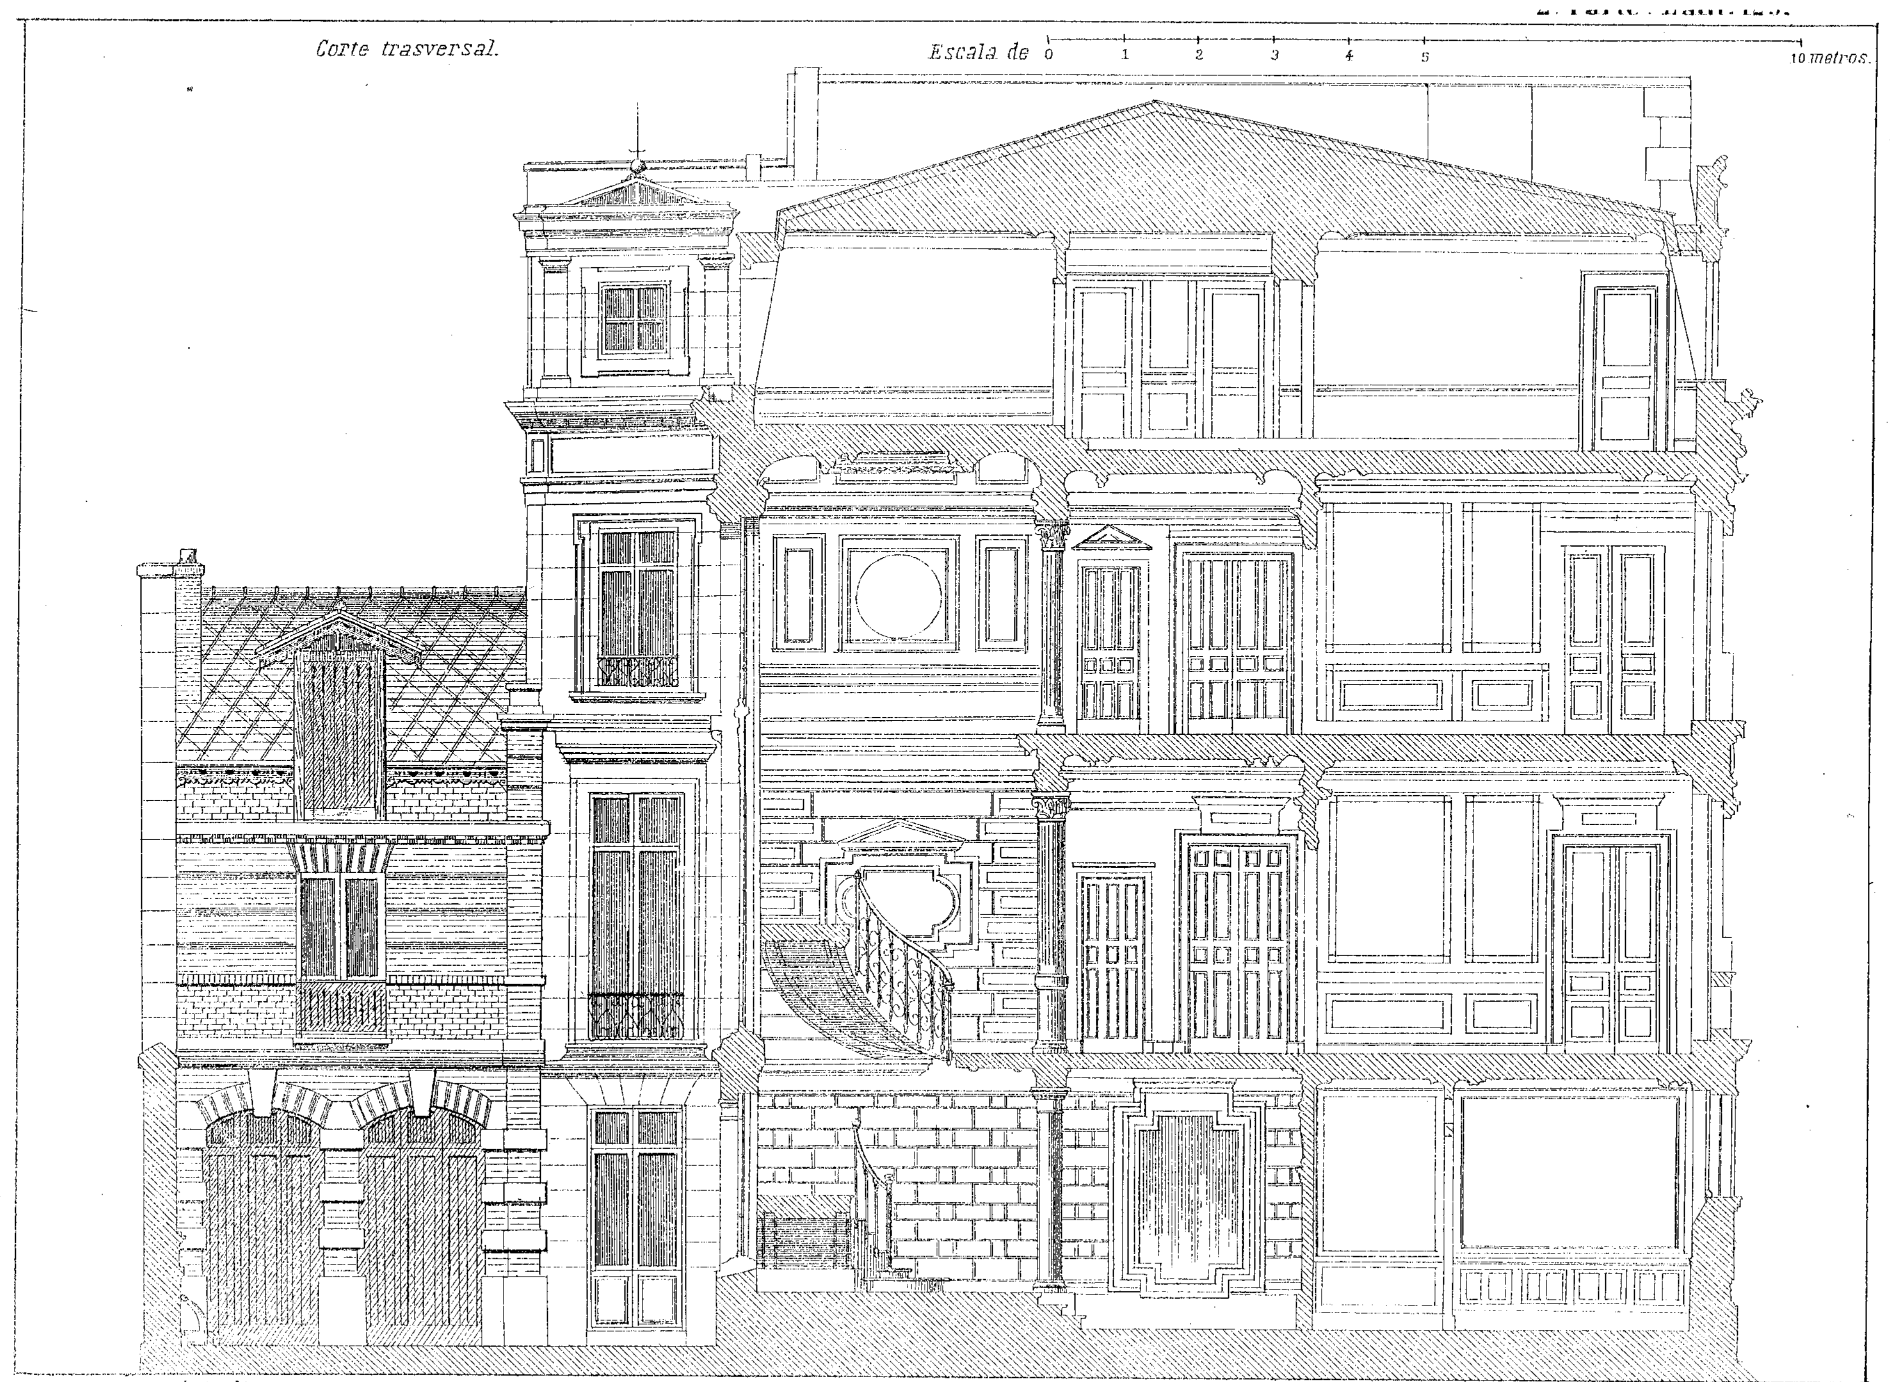


M. Soler-Sugrañes. Editor

PALACIO (Paris).

Lit. J. Aleu.

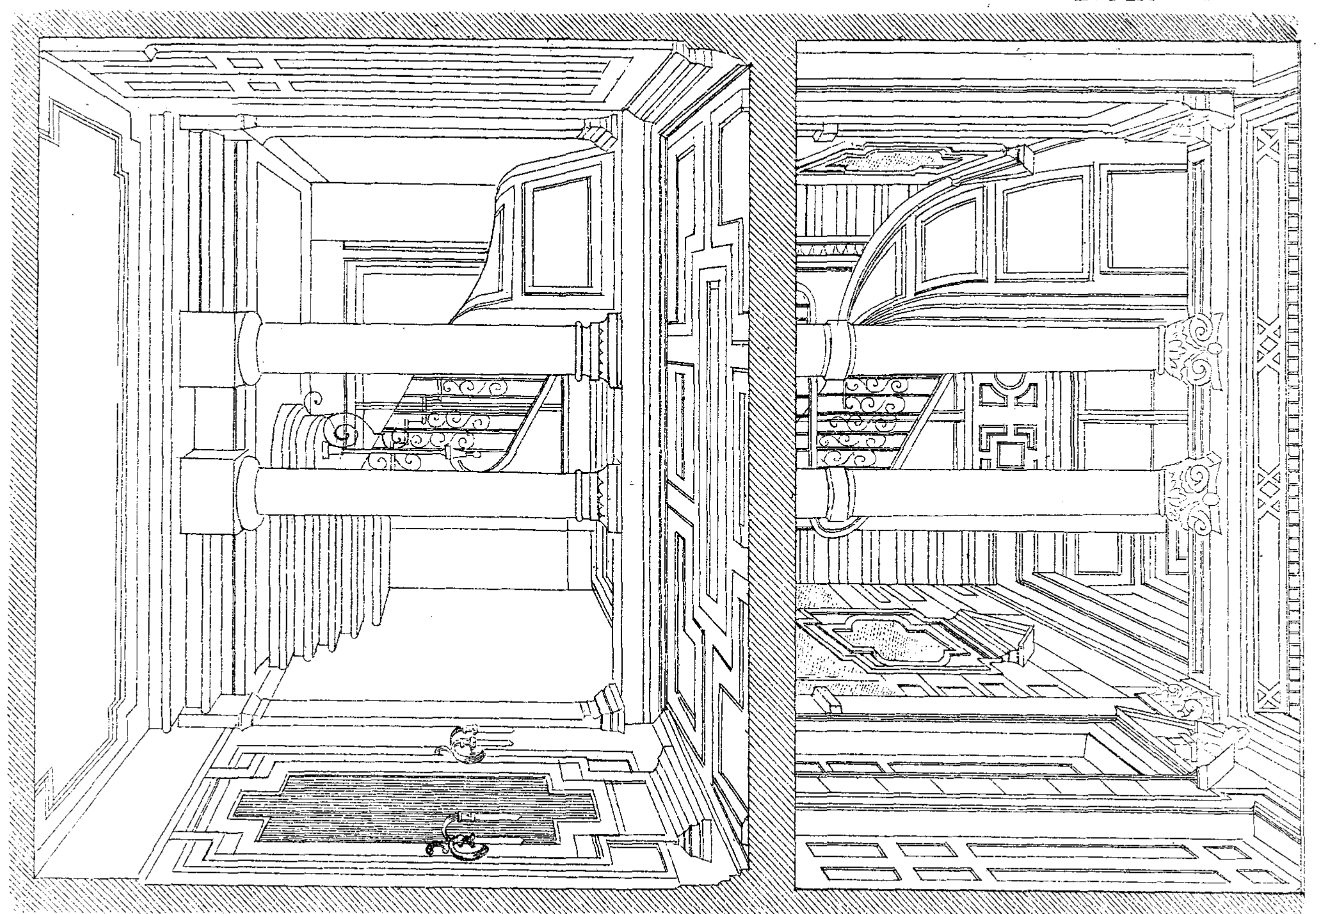

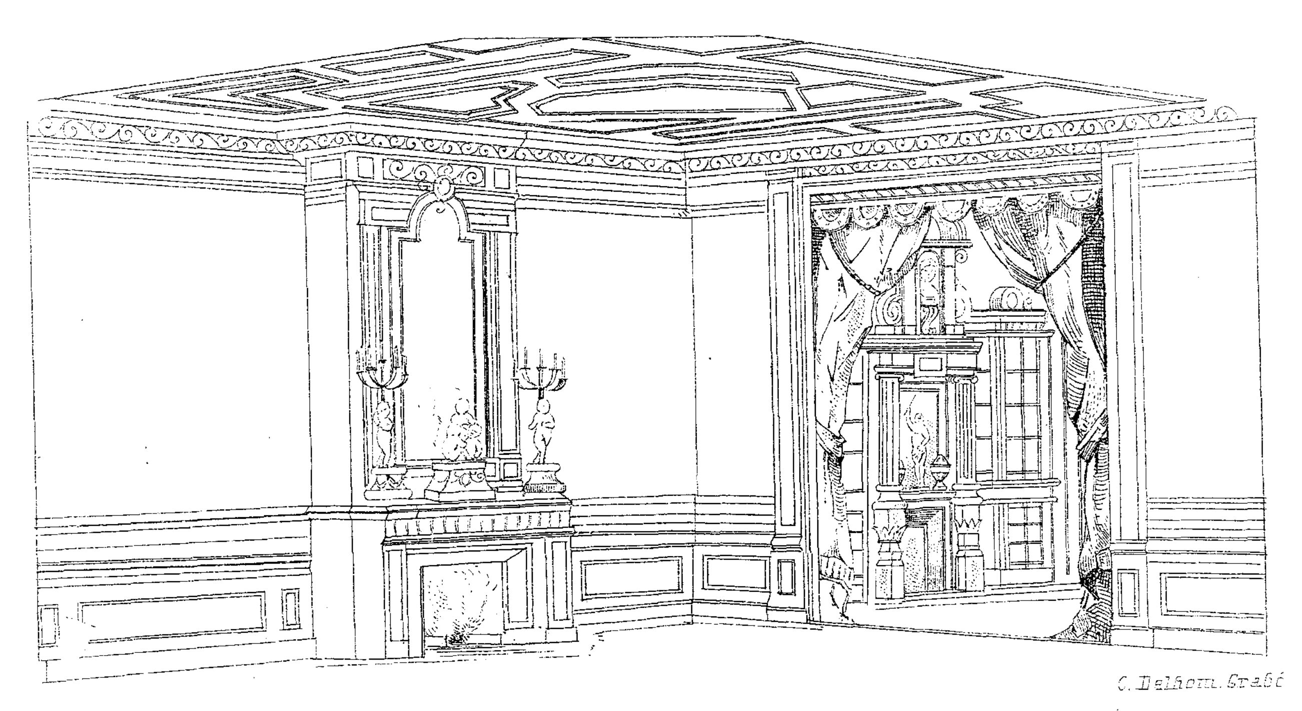


C. Delhom. Grabó

M. Solá-Sagalés. Editor

PALACIO (Paris).


Lit J. Aleu

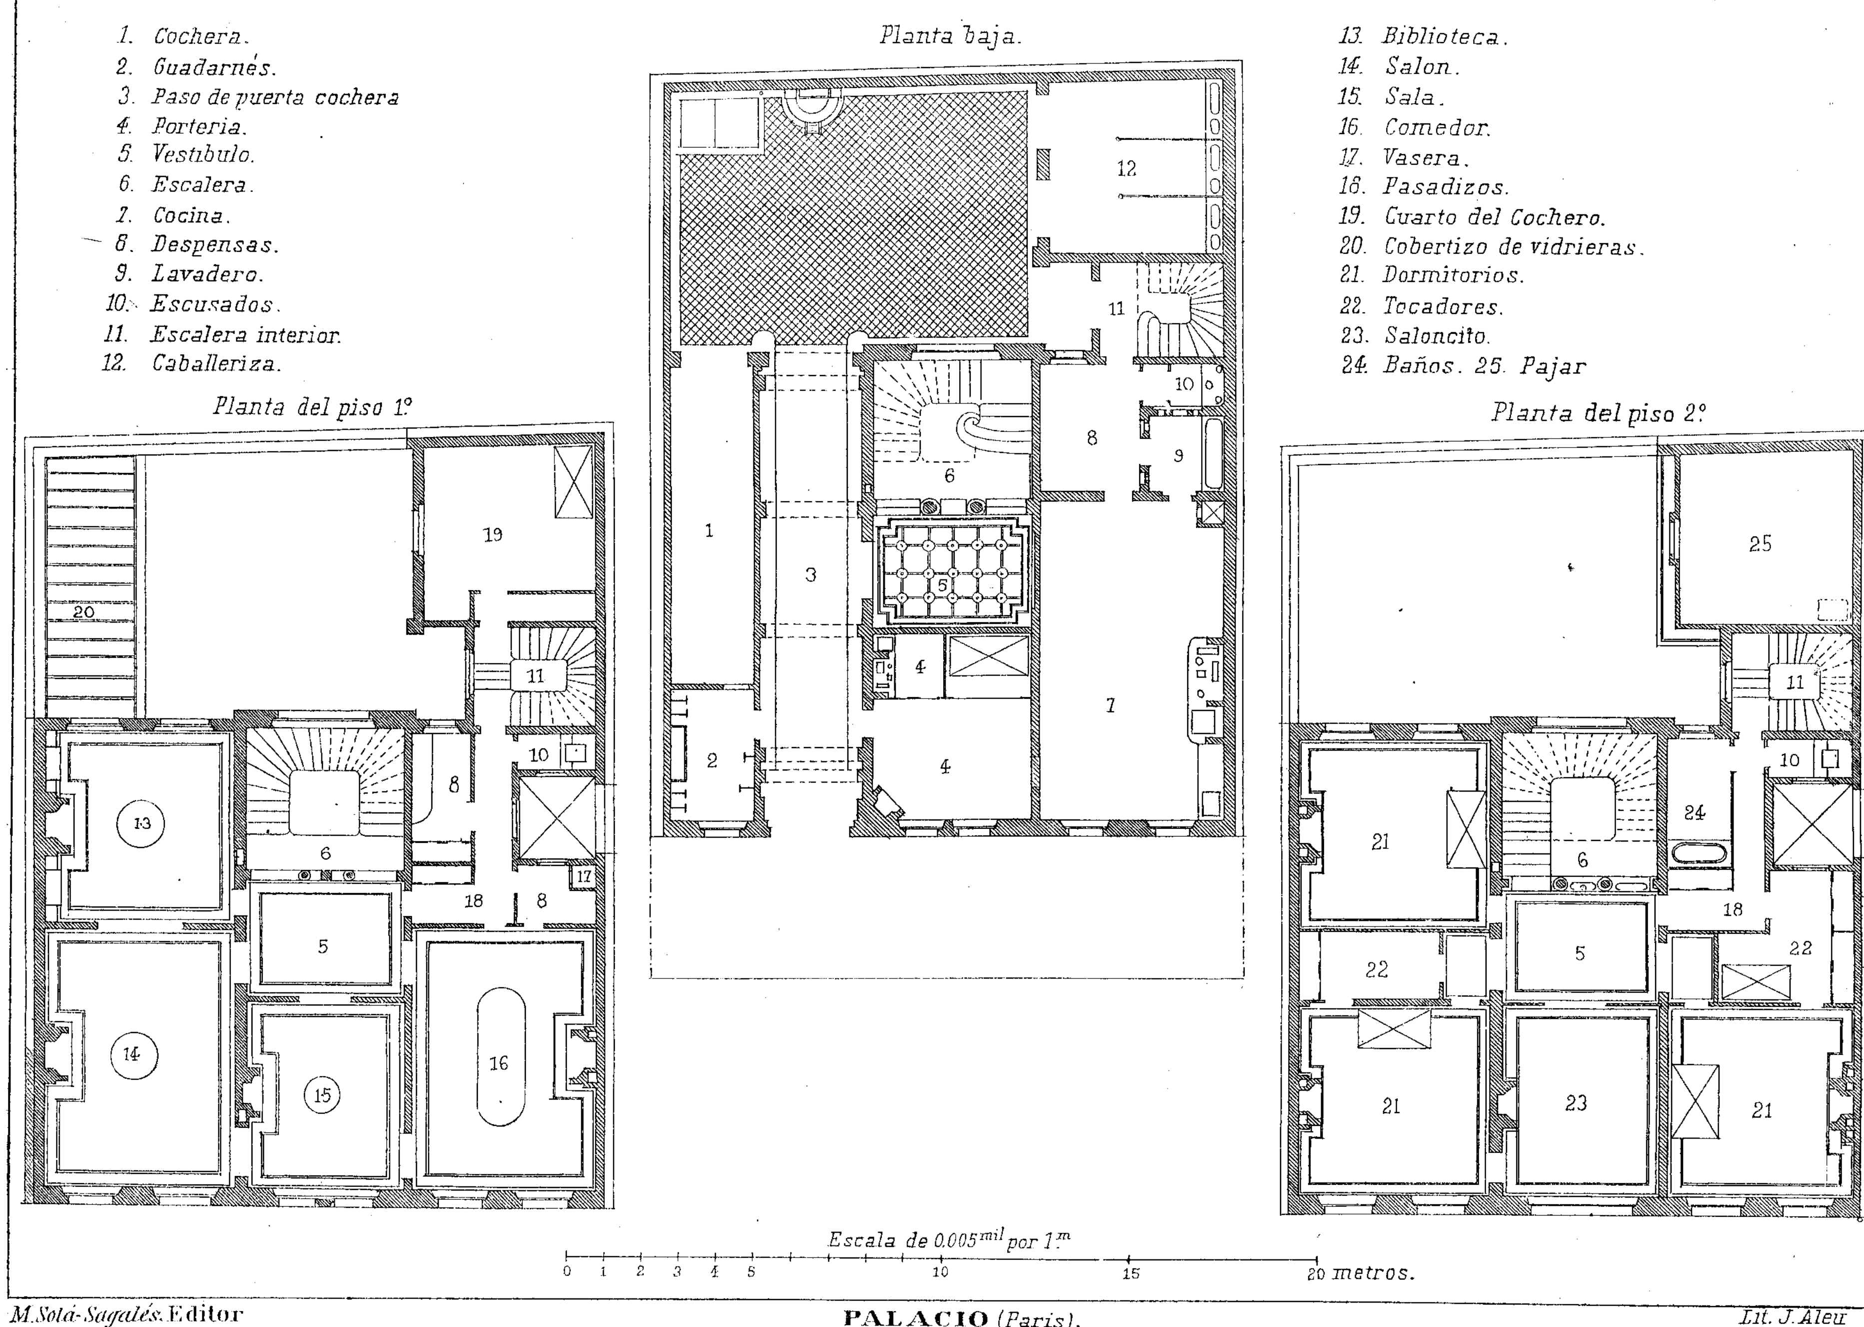

M. Solá-Sagalés. Editor

PALACIO *(Paris).*


Lit. J. Aleu

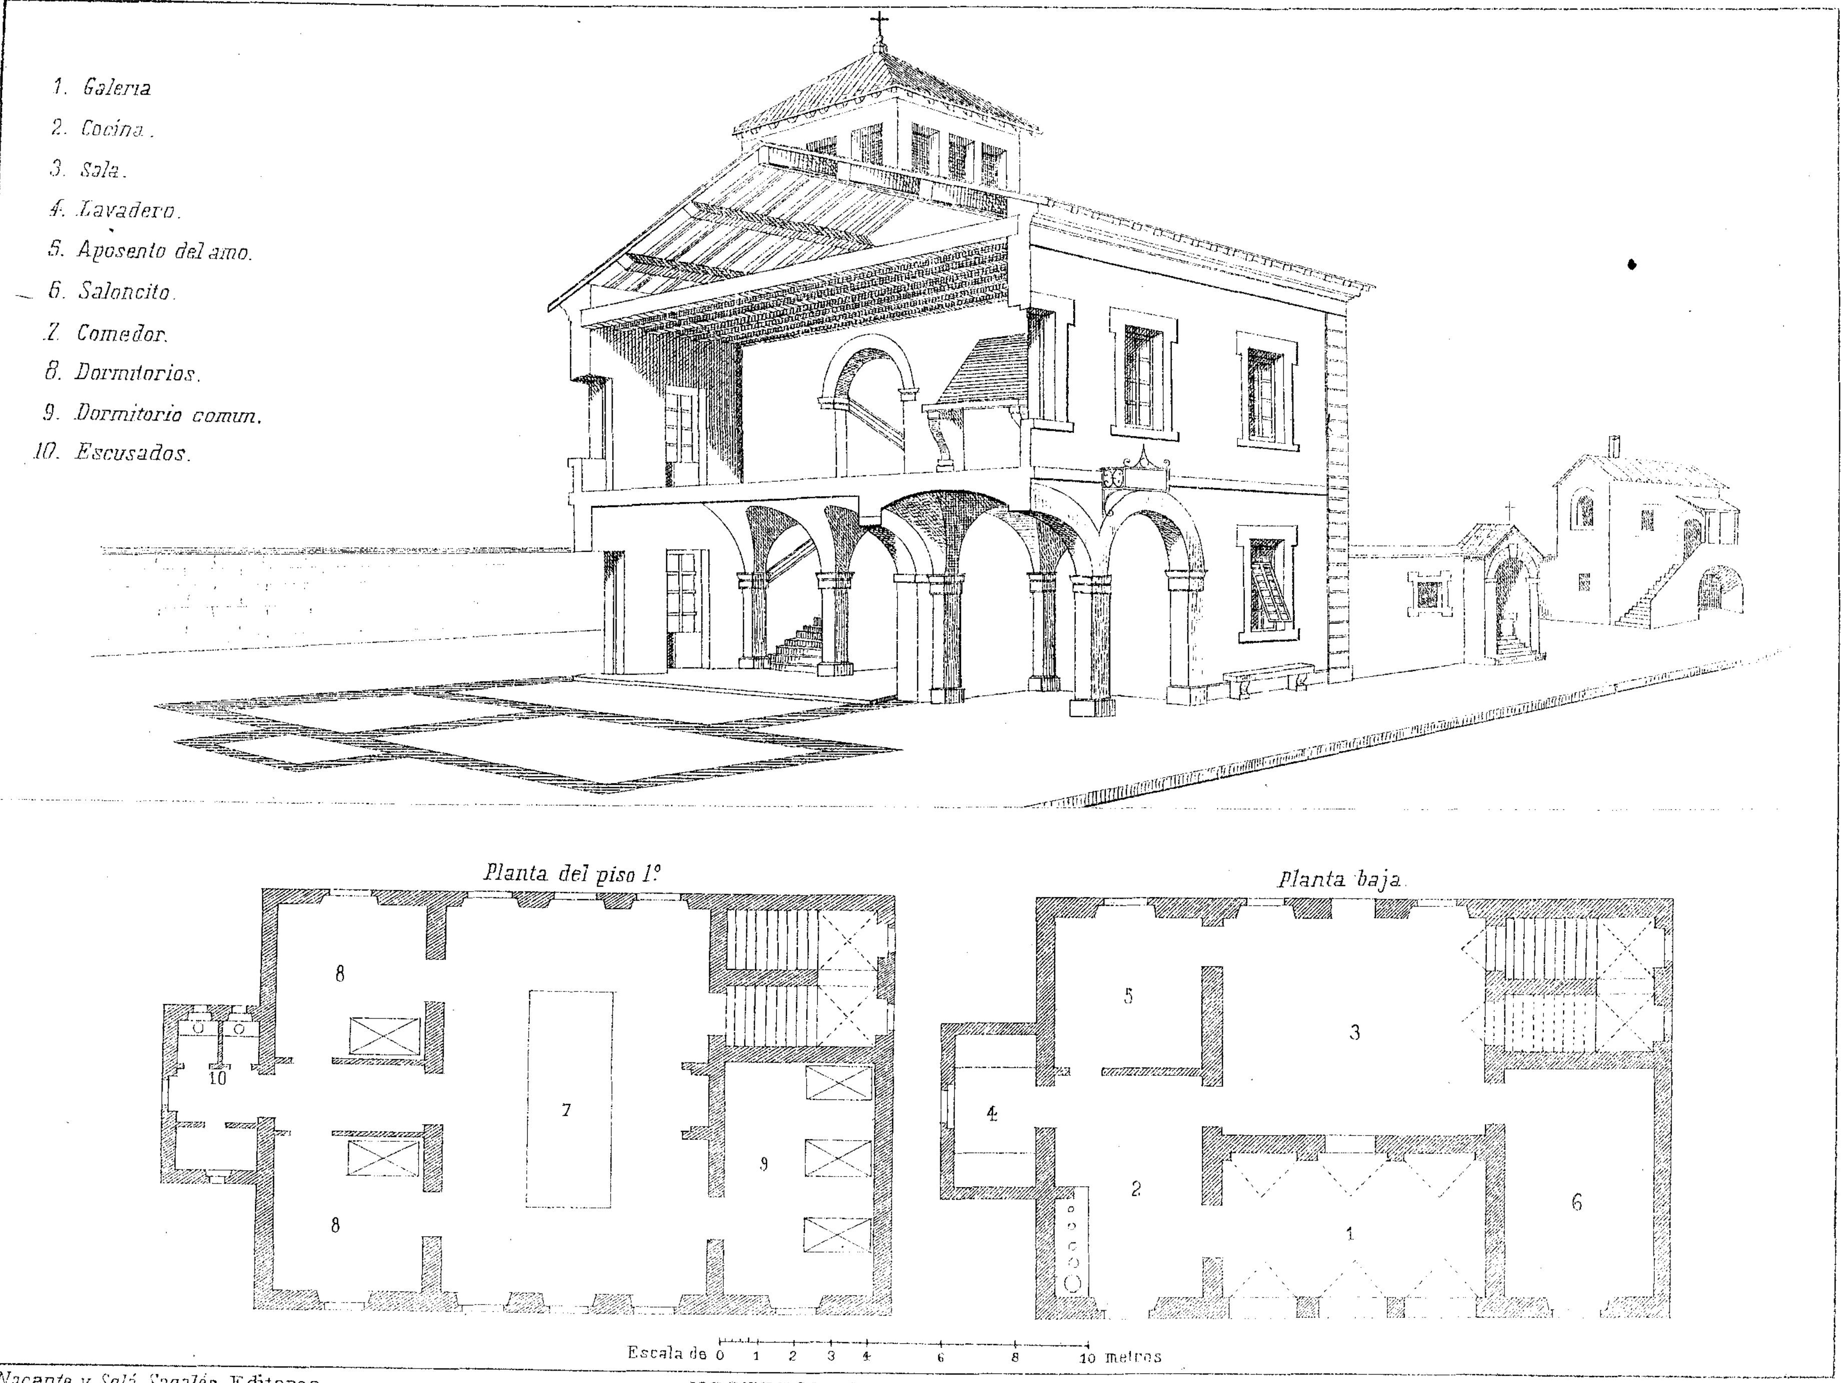

Nacente y Solá-Sagalés. Editores.

HOSTERIA CERCA DE ROMA.

Lit. J. Aleu.

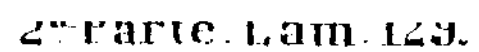

Nacente y Solá-Sagalés. Editores.

CASA DE PARIS.


Lit. J. Aleu



Nacente y Sola-Sagales. Editores.

CASA DE PARIS.


Lit. J. Aleu.

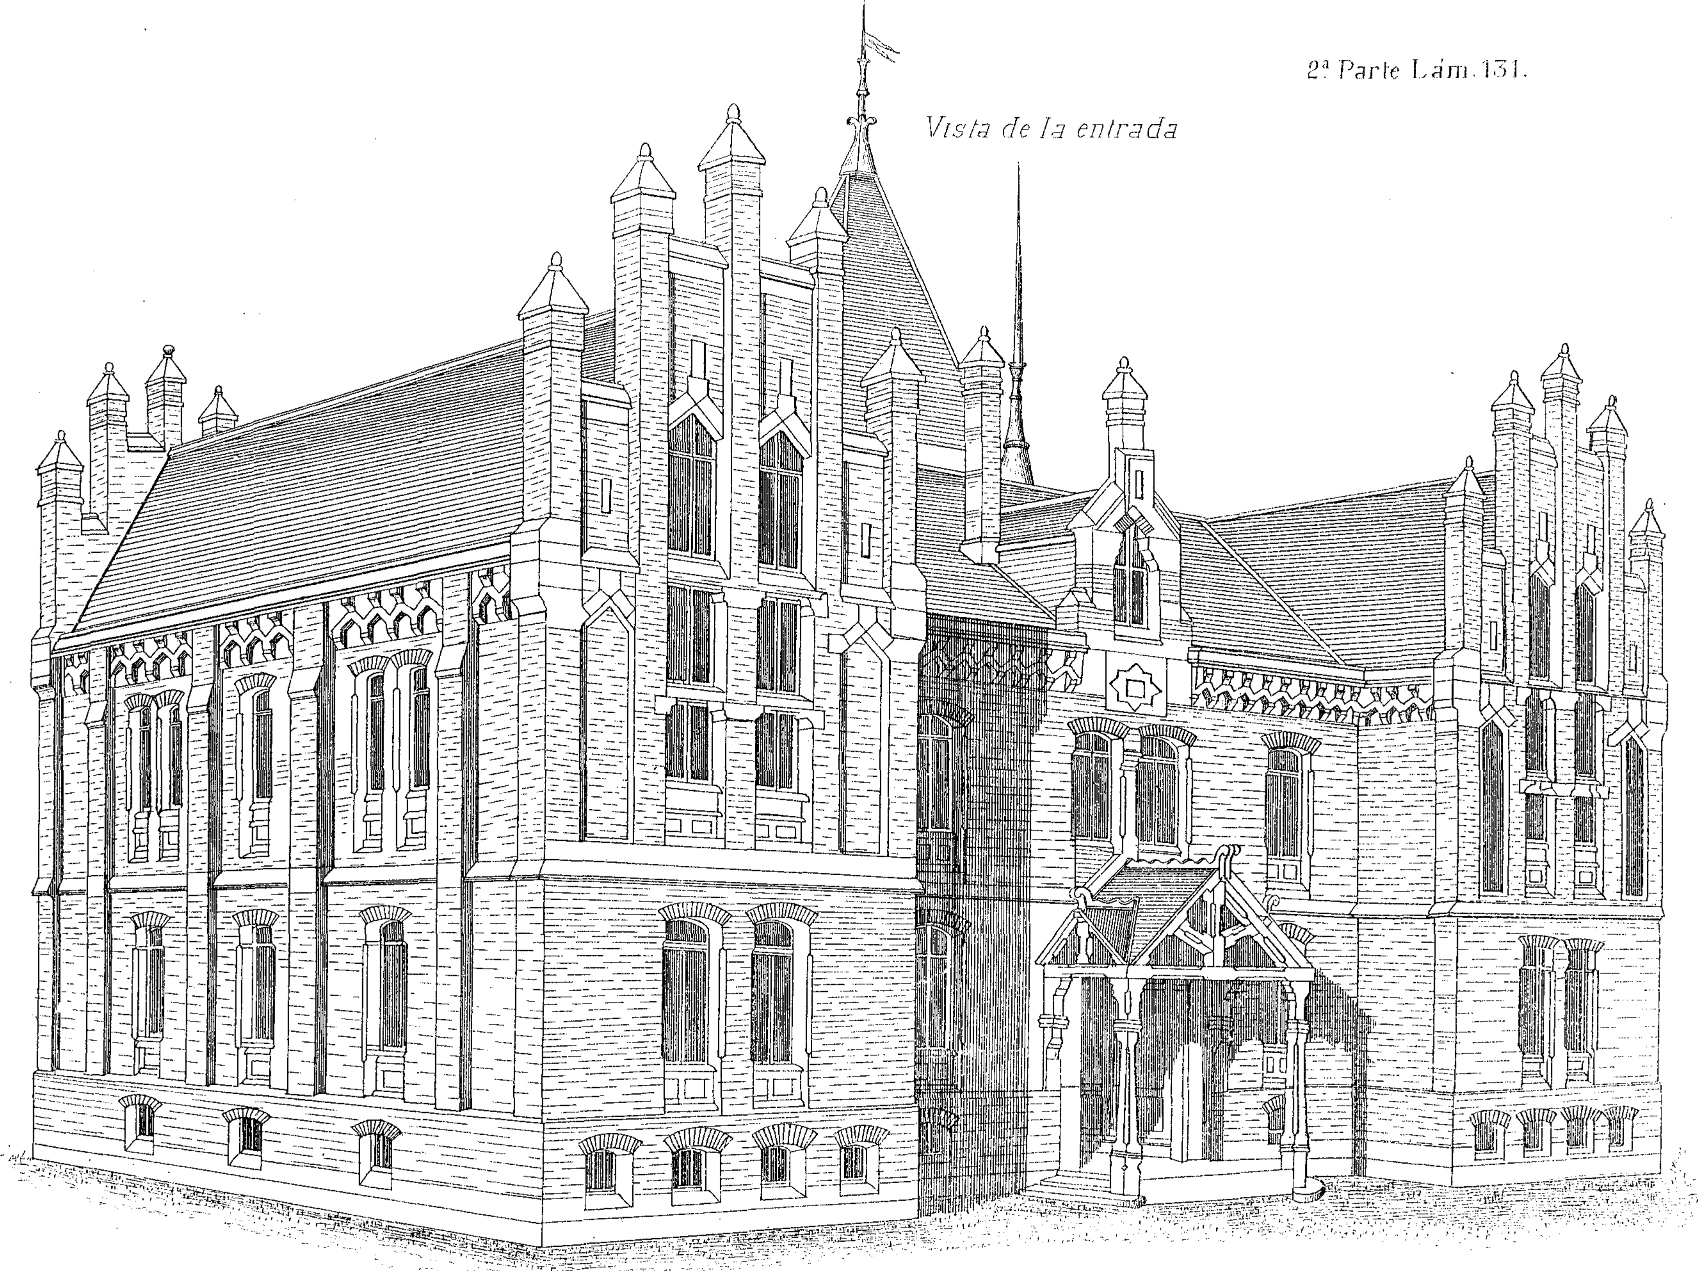

QUINTA EN SUECIA

M. Solá-Sagalés, Editor


Lit. J. Meu.

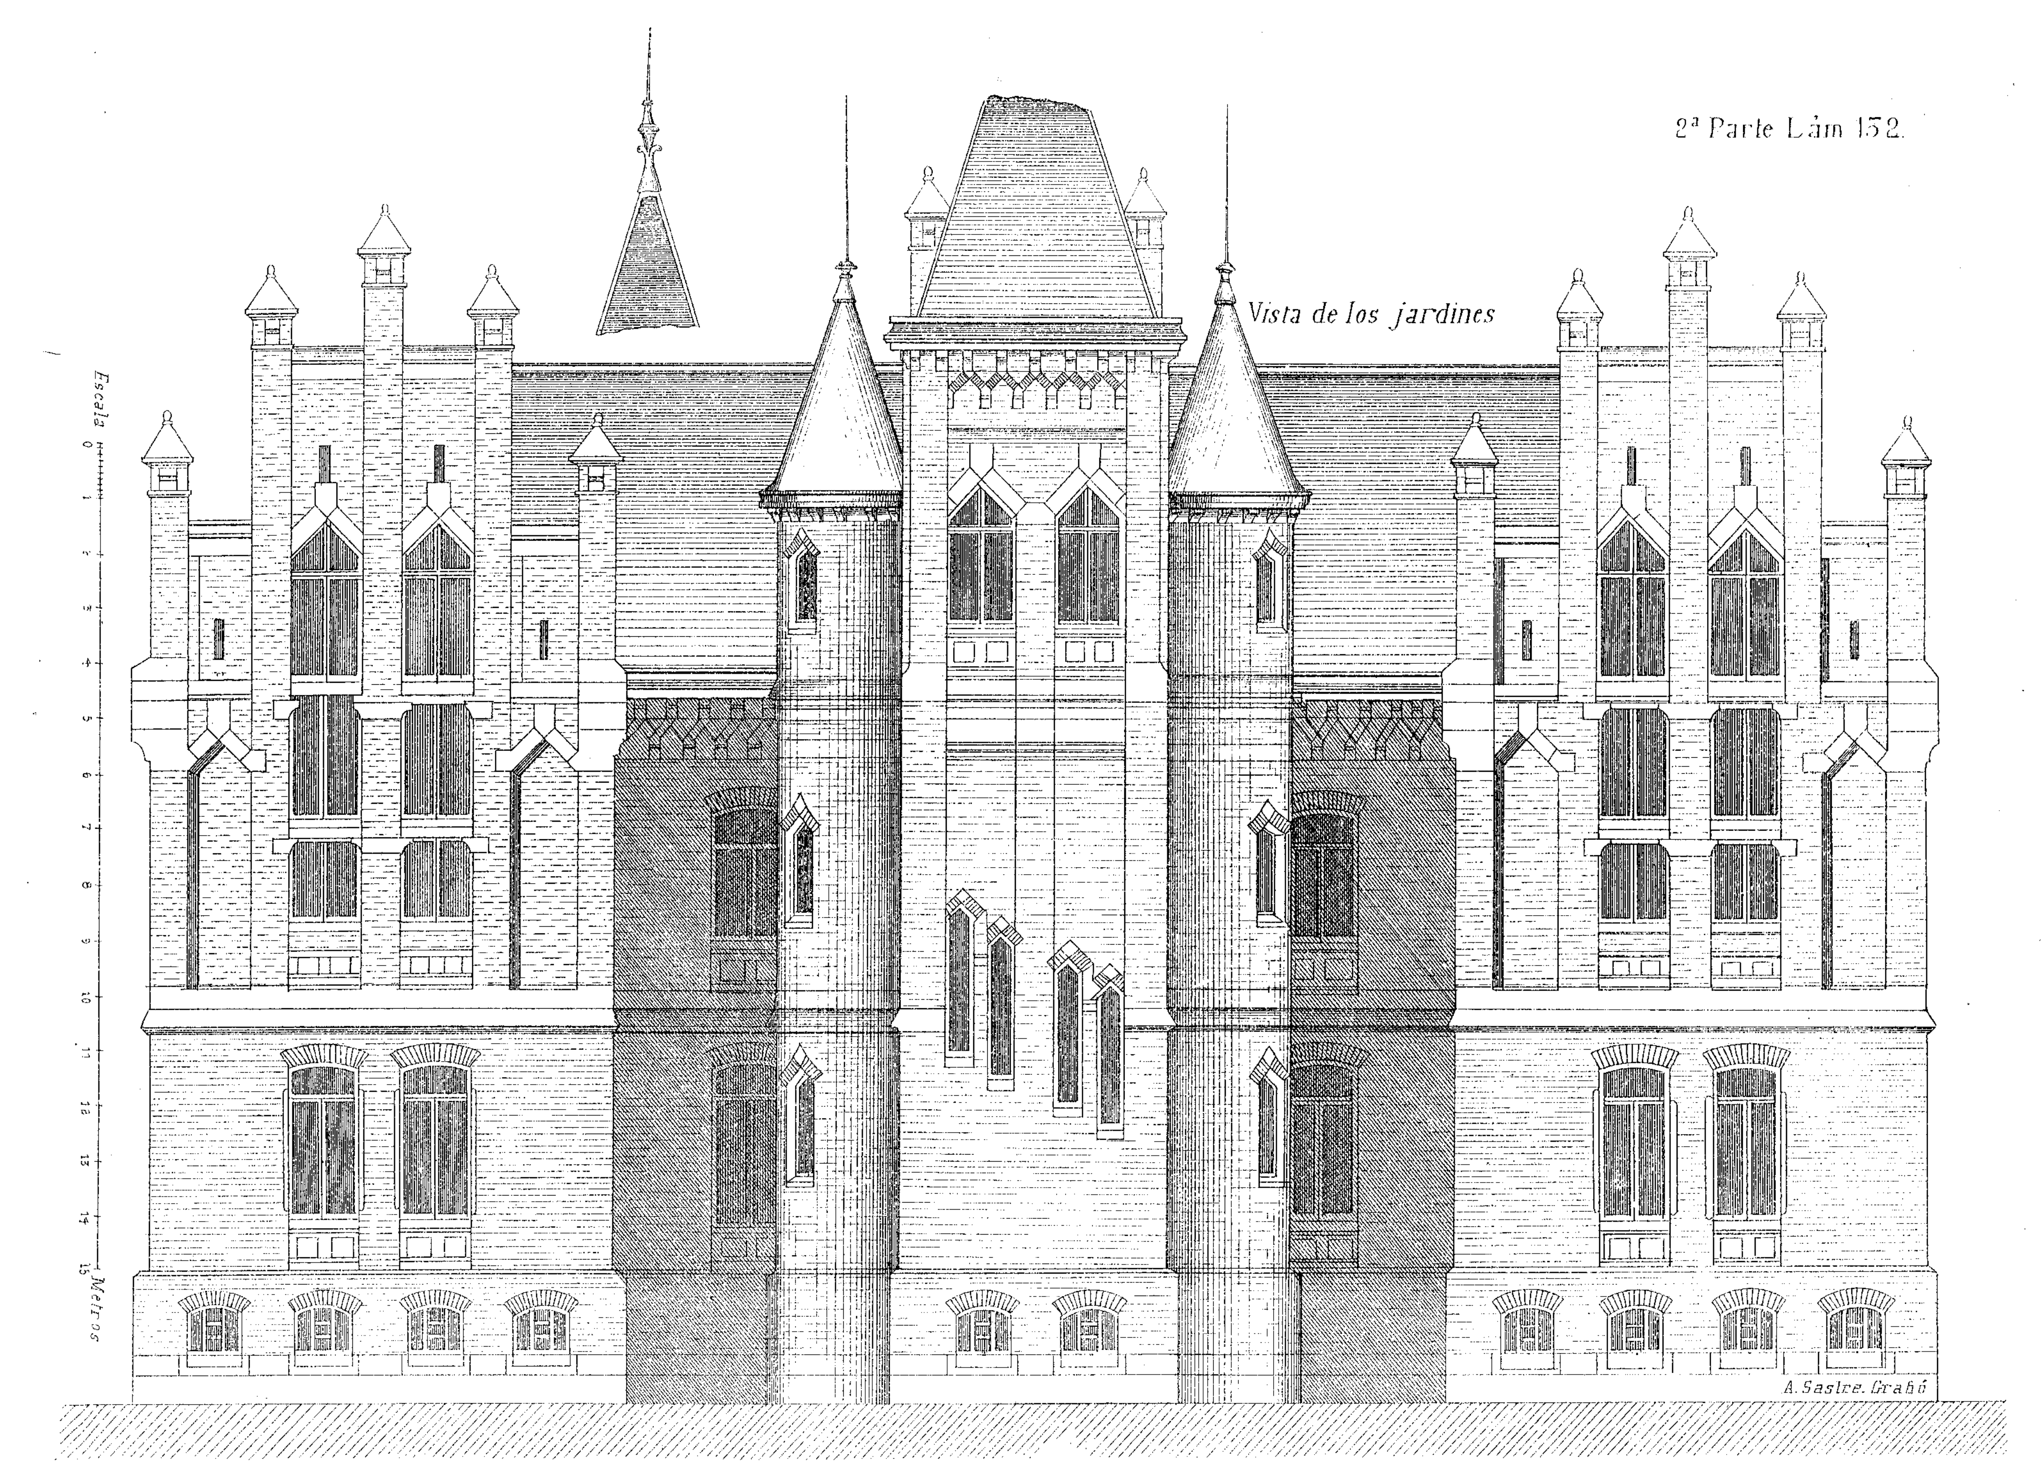


M. Solá-Sagalés. Editor

QUINTA EN SUECIA

Lit. Aleu.

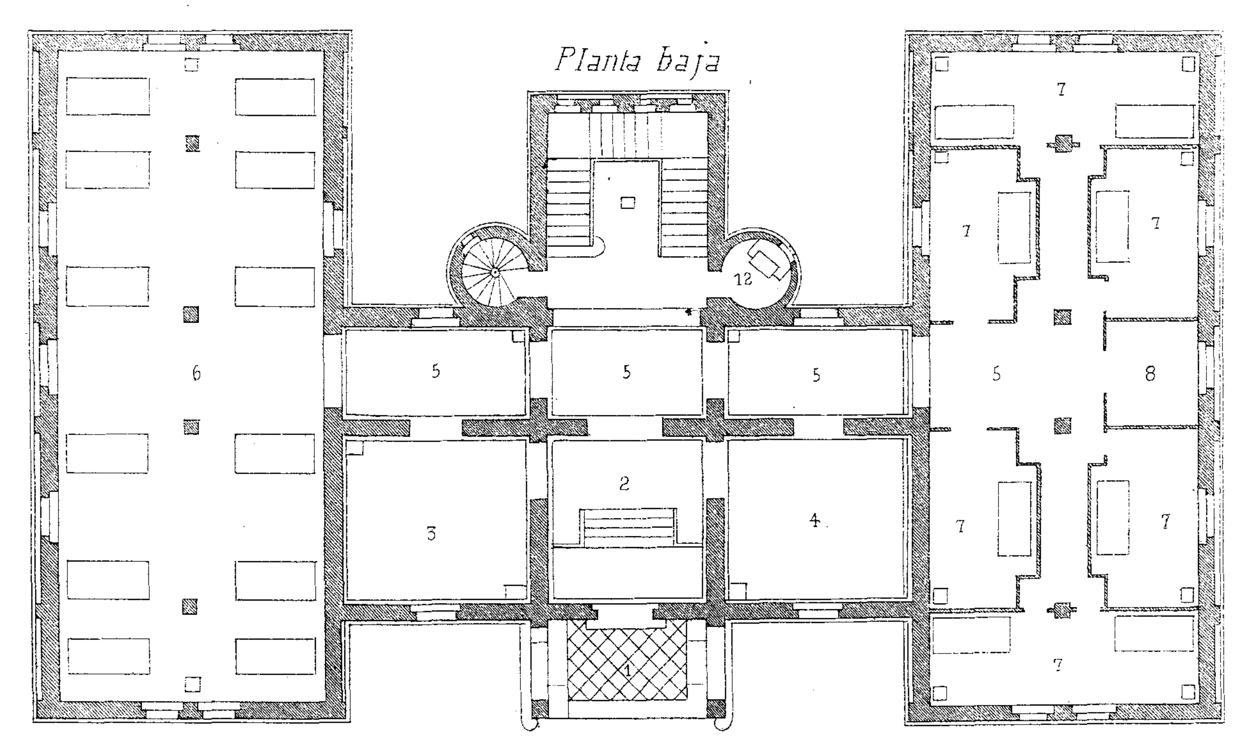


1 Portico
2 Vestibulo
3 Guardaropa de hombres
4 id. de señoras
5 Galeria cubierta
6 Dormitorio de hombres
7 Dormitorios
8 Gabinete
9 Aposento de los amos
10 Sala de banquetes
11 Sala de fiestas
12 Escusados

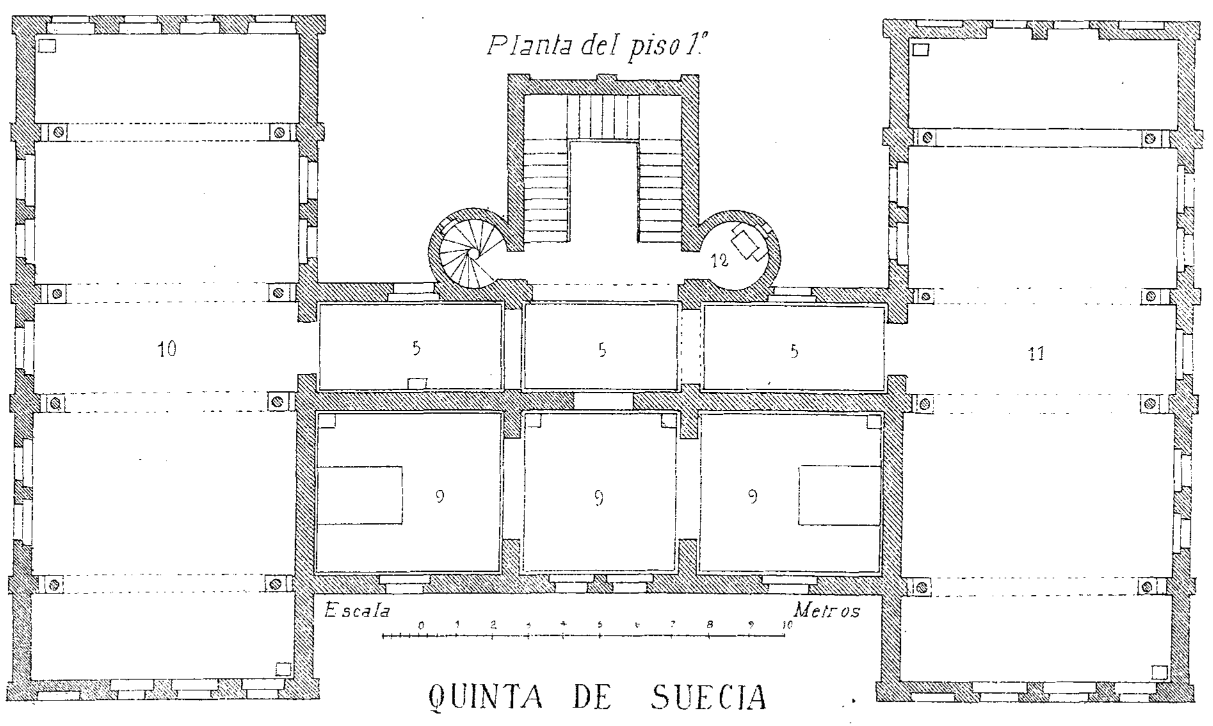

QUINTA DE SUECIA


Nacente y Solá-Sagalés. Editores.

Lit. J. Meu.

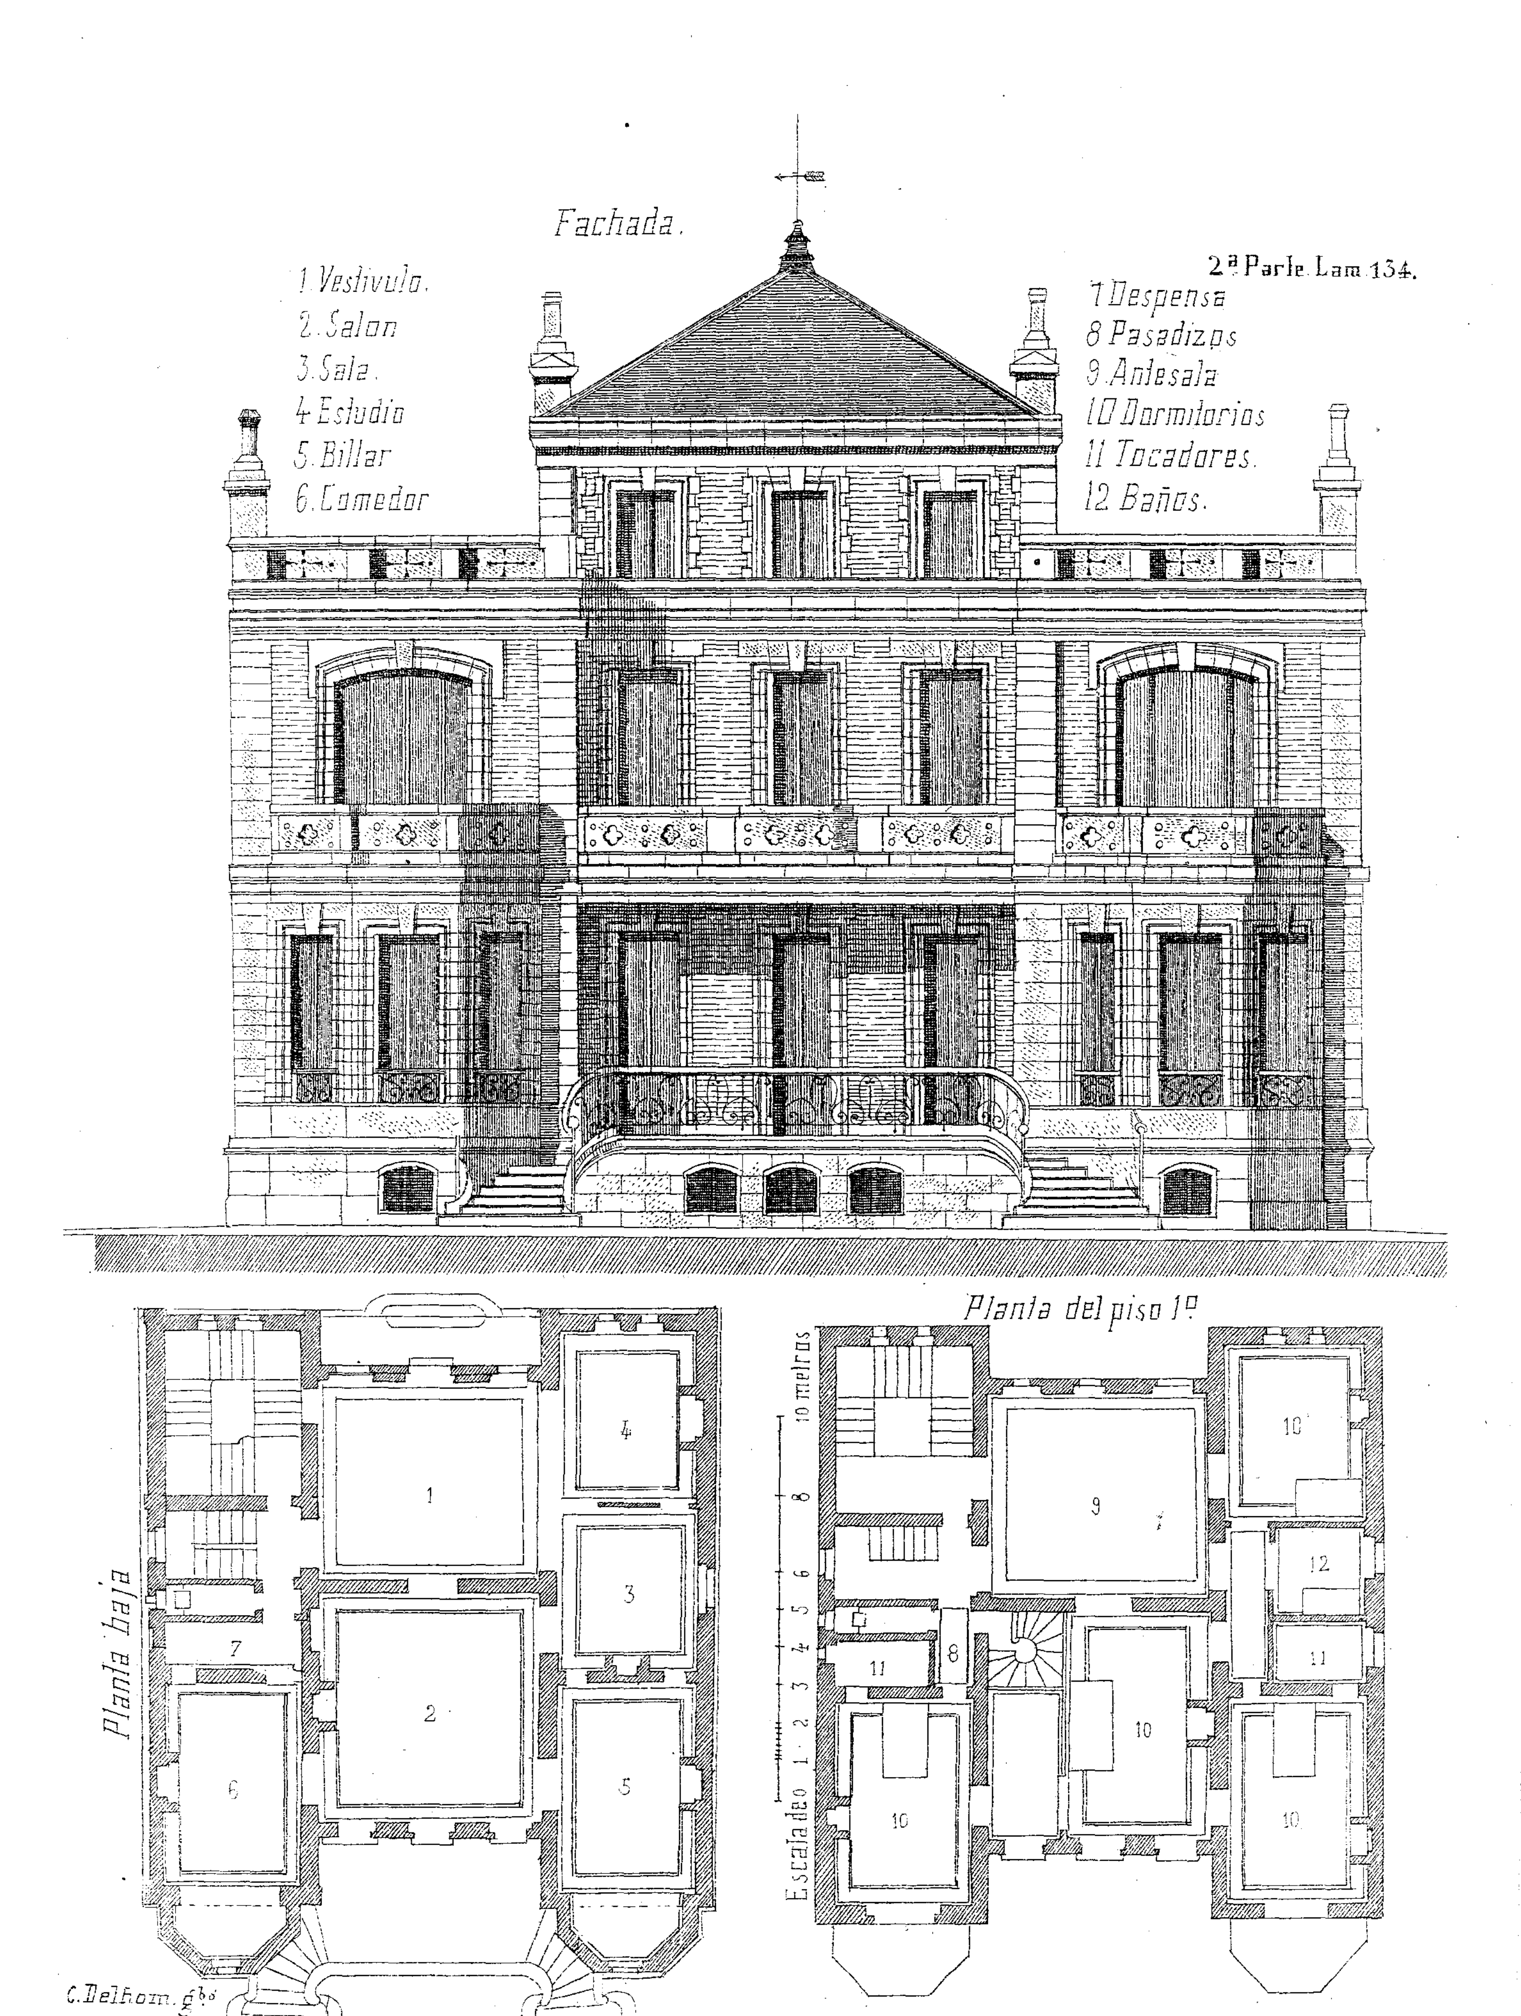


M. Solá-Sagalés. Editor

QUINTA AL PIÉ DE LOS ALPES MERIDIONALES

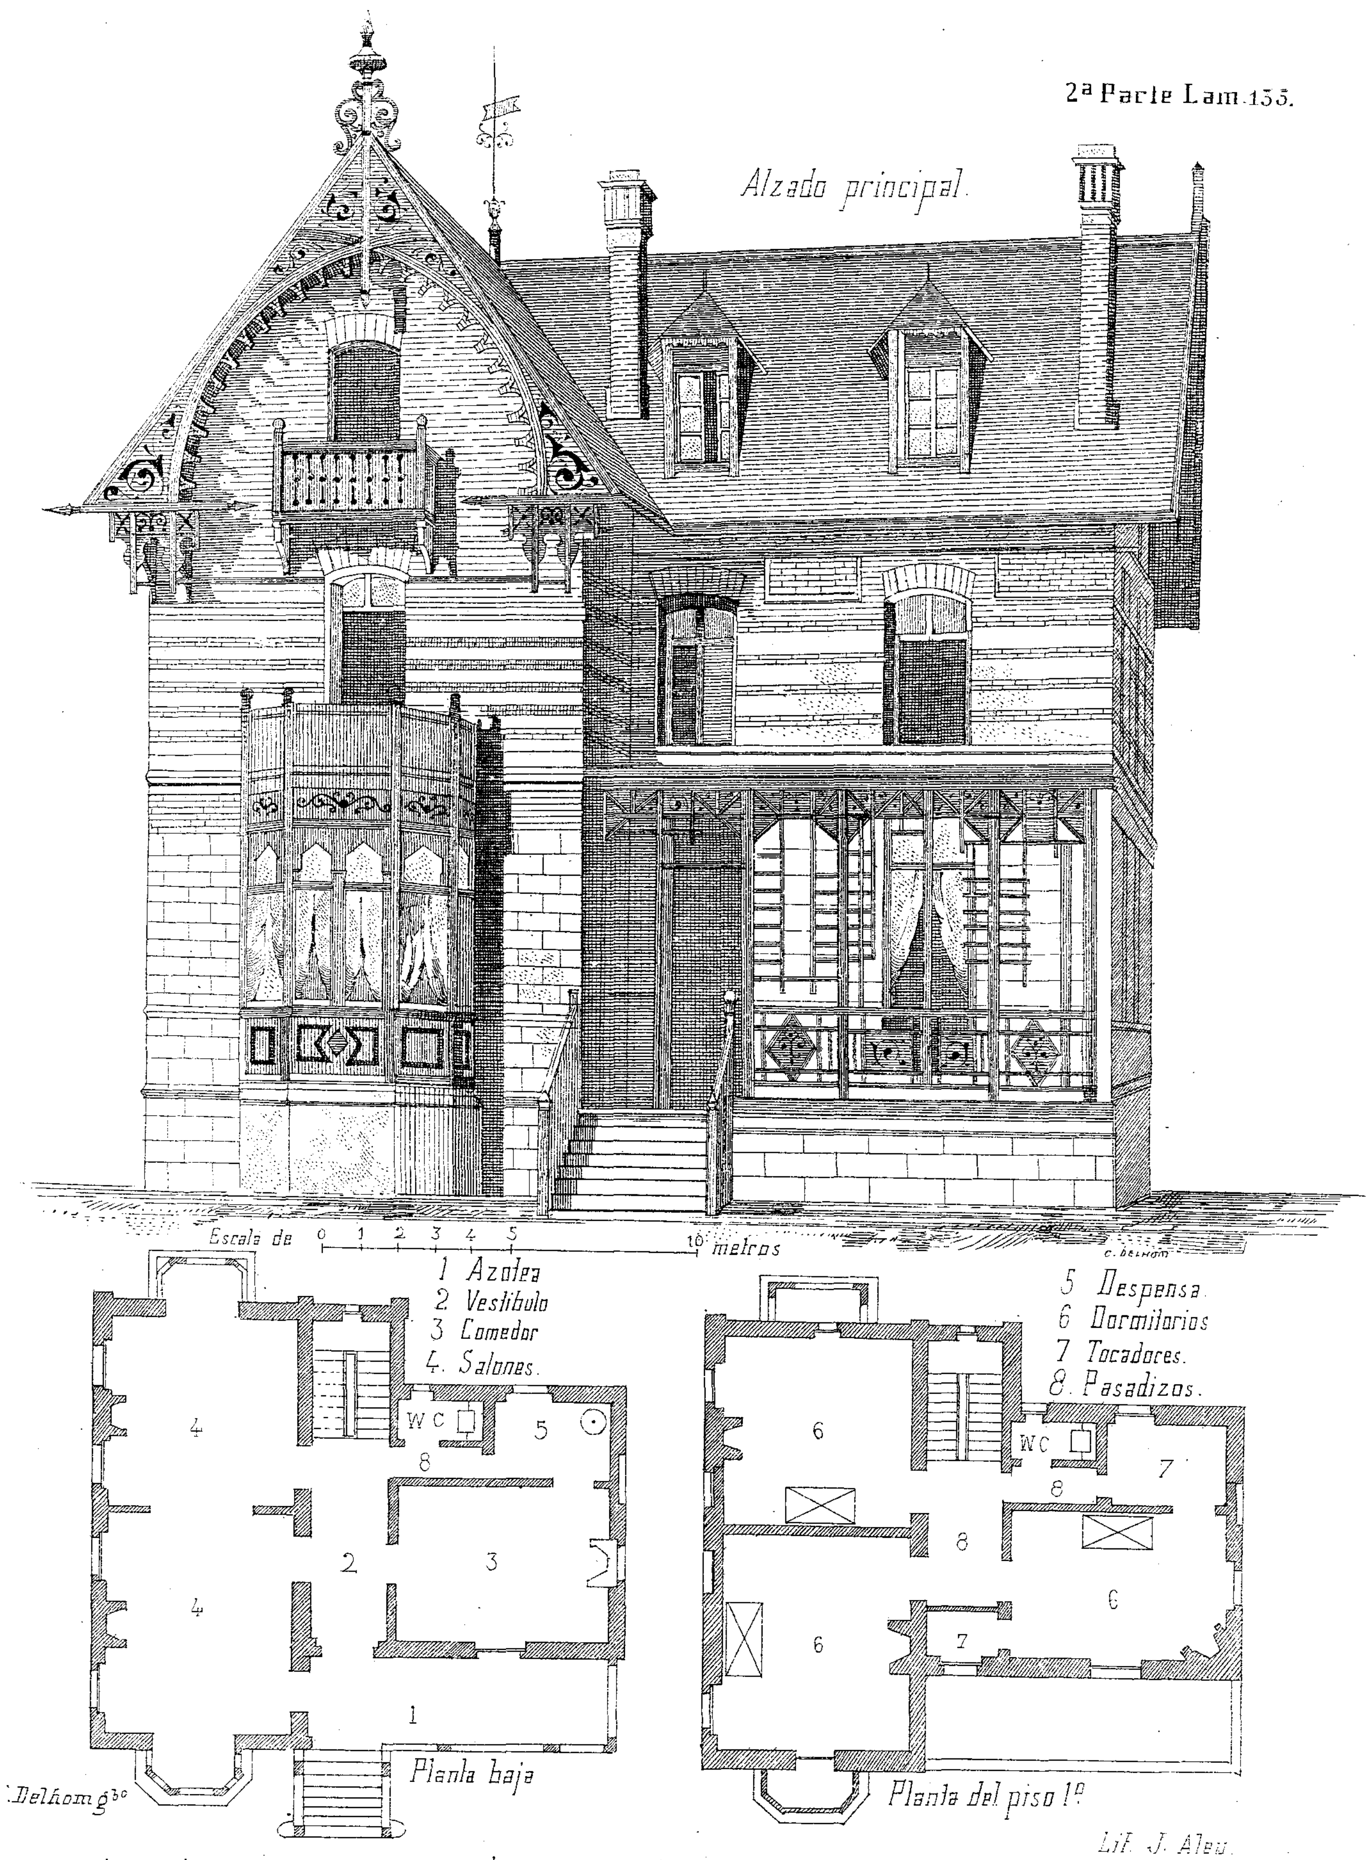

M. Solá-Sagalés. Editor

QUINTA EN CALVADOS

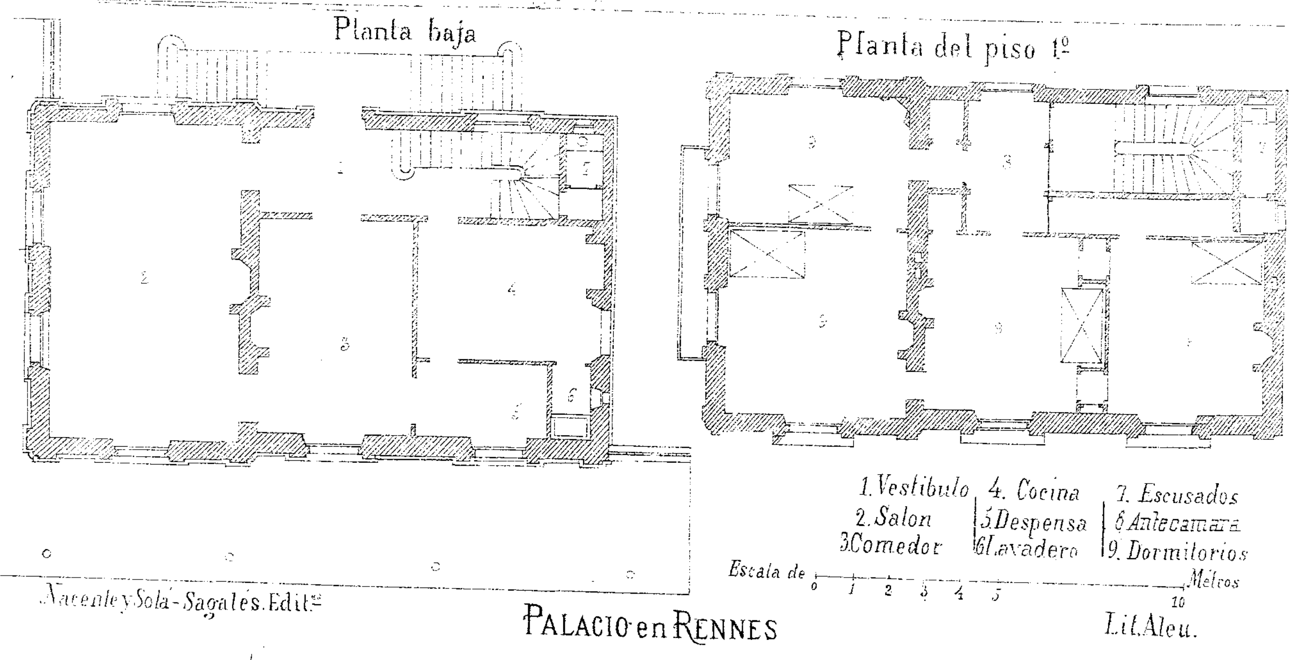


Nacente y Solá-Sagalés Edit.

PALACIO en RENNES

Lit. Aleu.

Fachada

1. Entrada secreta
2. Vestívulo
3. Cocina
4. Calorífero
5. Lavadero
6. Vasera
7. Leñera y carbonería
8. Despensa
9. Sala para criados.
10. Botillería
11. Bodega
12. Escalera secreta
13. Escalera comedor
14. Escusado
15. Antesala.
16. Dormitorios
17. id para criados
18. Lencería
19. Vestuario

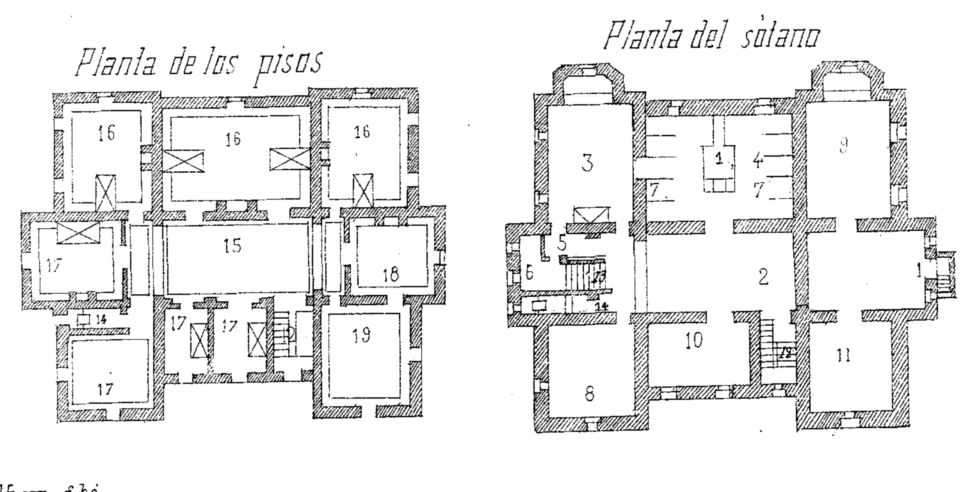

C. Delhom. g.bó

Escala de 0 1 2 3 4 6 8 10 12 metros.

M. Solá-Sagalés. Editor

Lit. J. Aleu

QUINTA EN DORNACH



Nacente y Solá-Sagalés. Edit.

PALACIO (Paris)

Lit. Aleu

Planta baja

Planta del piso 1º


1. Vestíbulo
2. Cocina
3. Despensa
4. Comedor
5. Salon
6. Estudio
7. Patio
8. Cochera
9. Caballeriza
10. Guadarnes
11. Estercolero
12. Paso.
13. Escusados
14. Dormitorios
15. Tocador
16. Lavadero
17. Baños
18. Antesala

Nacente y Solá-Sagalés. Edit. E. Miralles


Lit. Aleu

PALACIO (Paris)

Escala de 0 1 2 3 4 5 6 8 10 12 Metros.

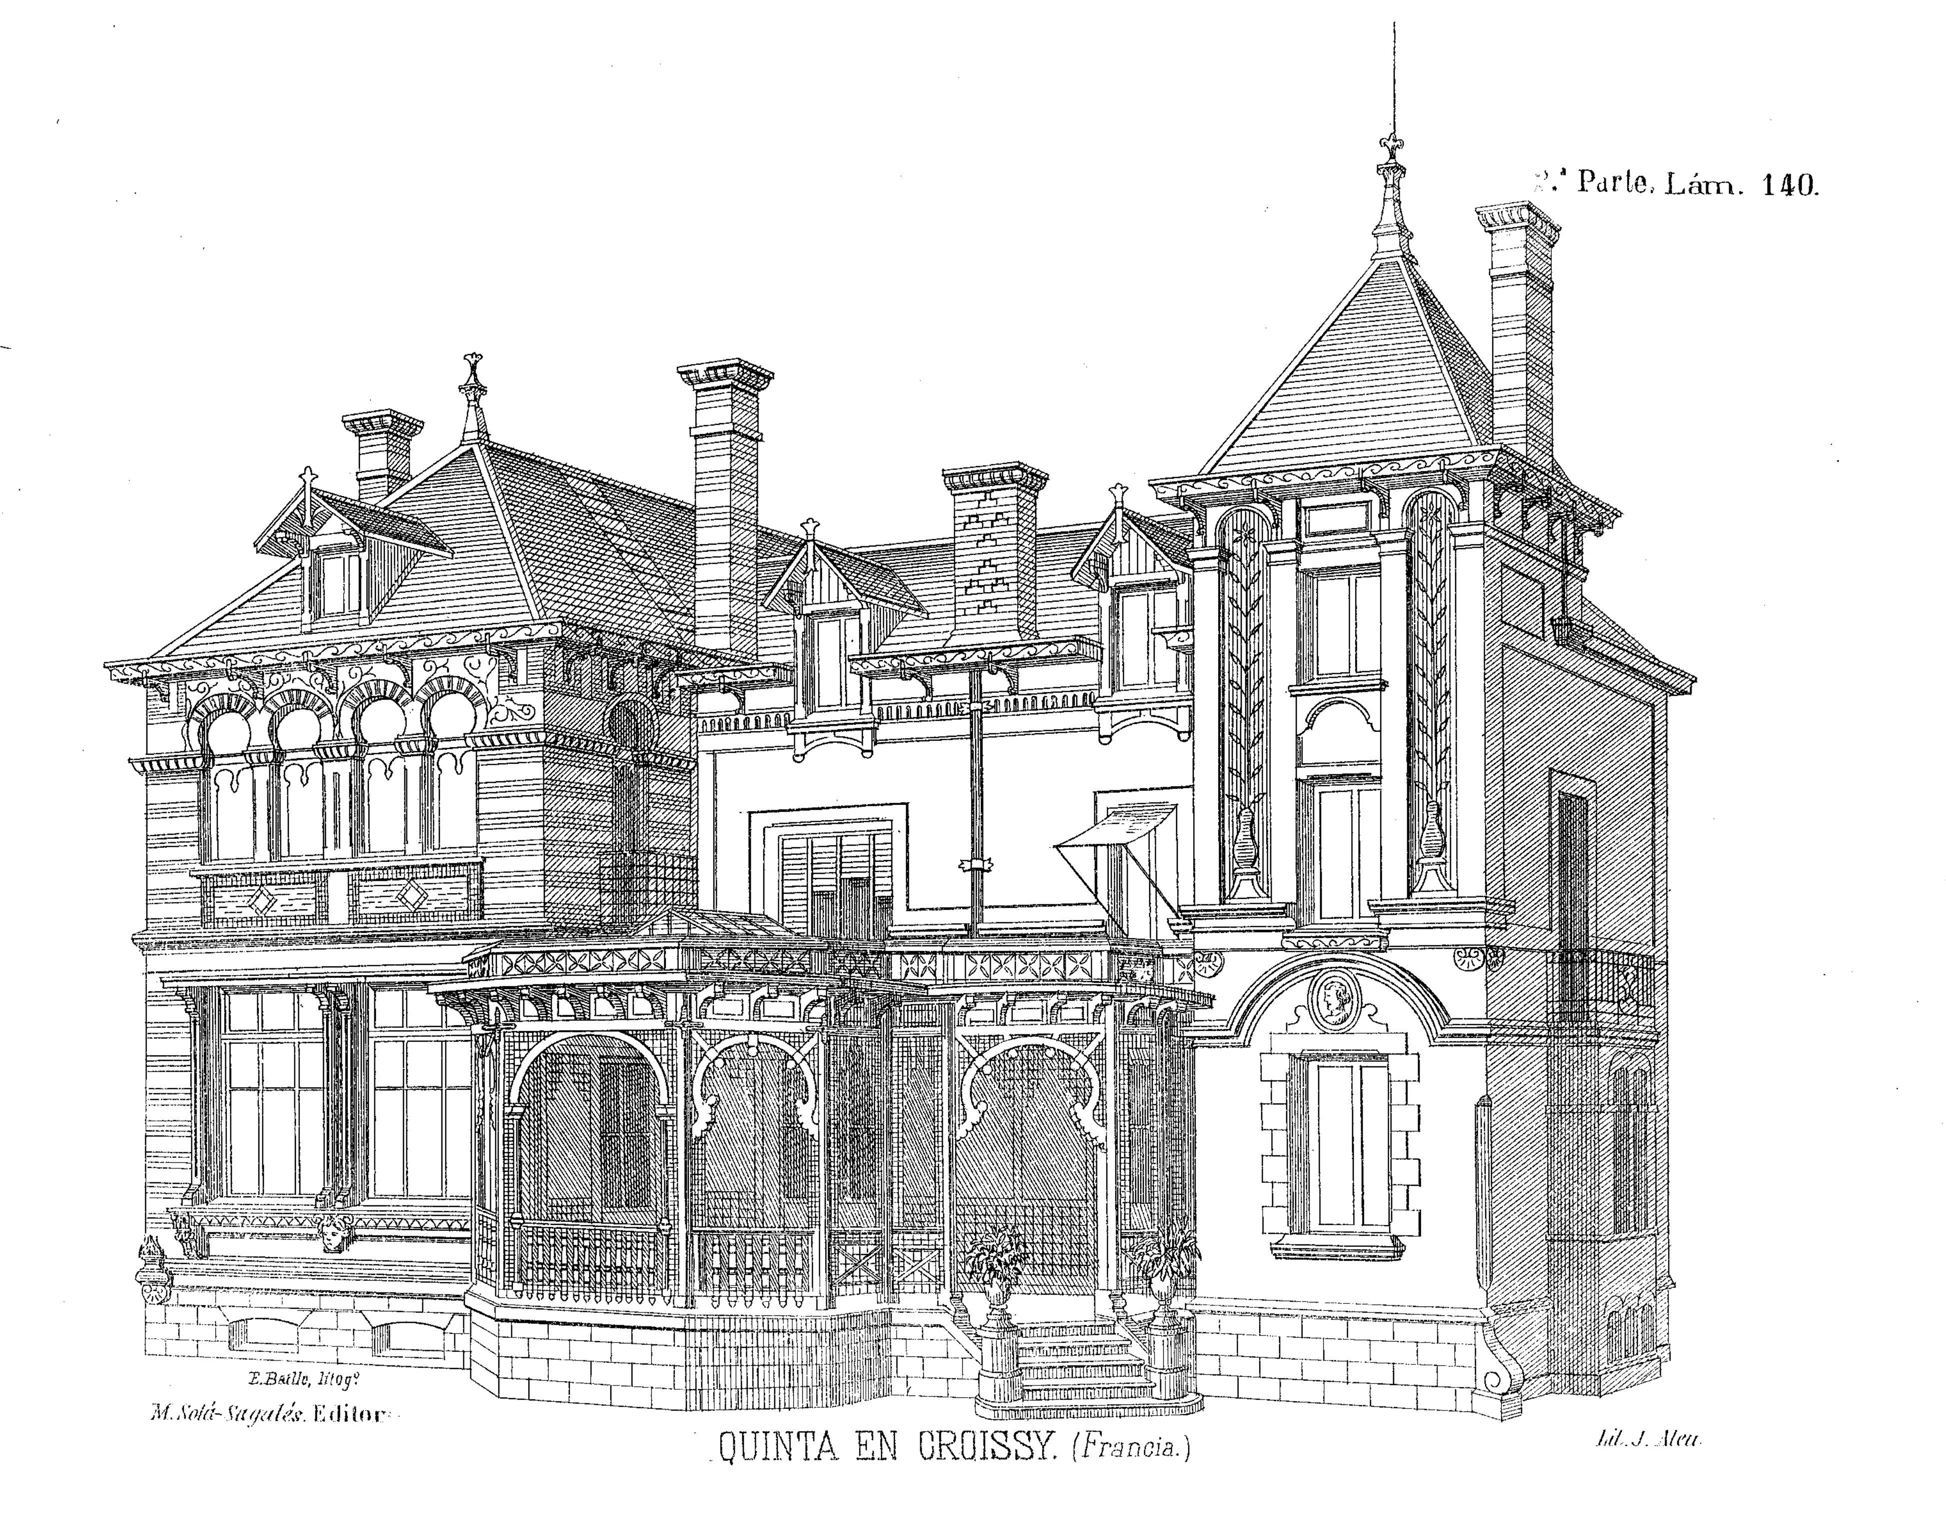


QUINTA EN CROISSY. (Francia.)

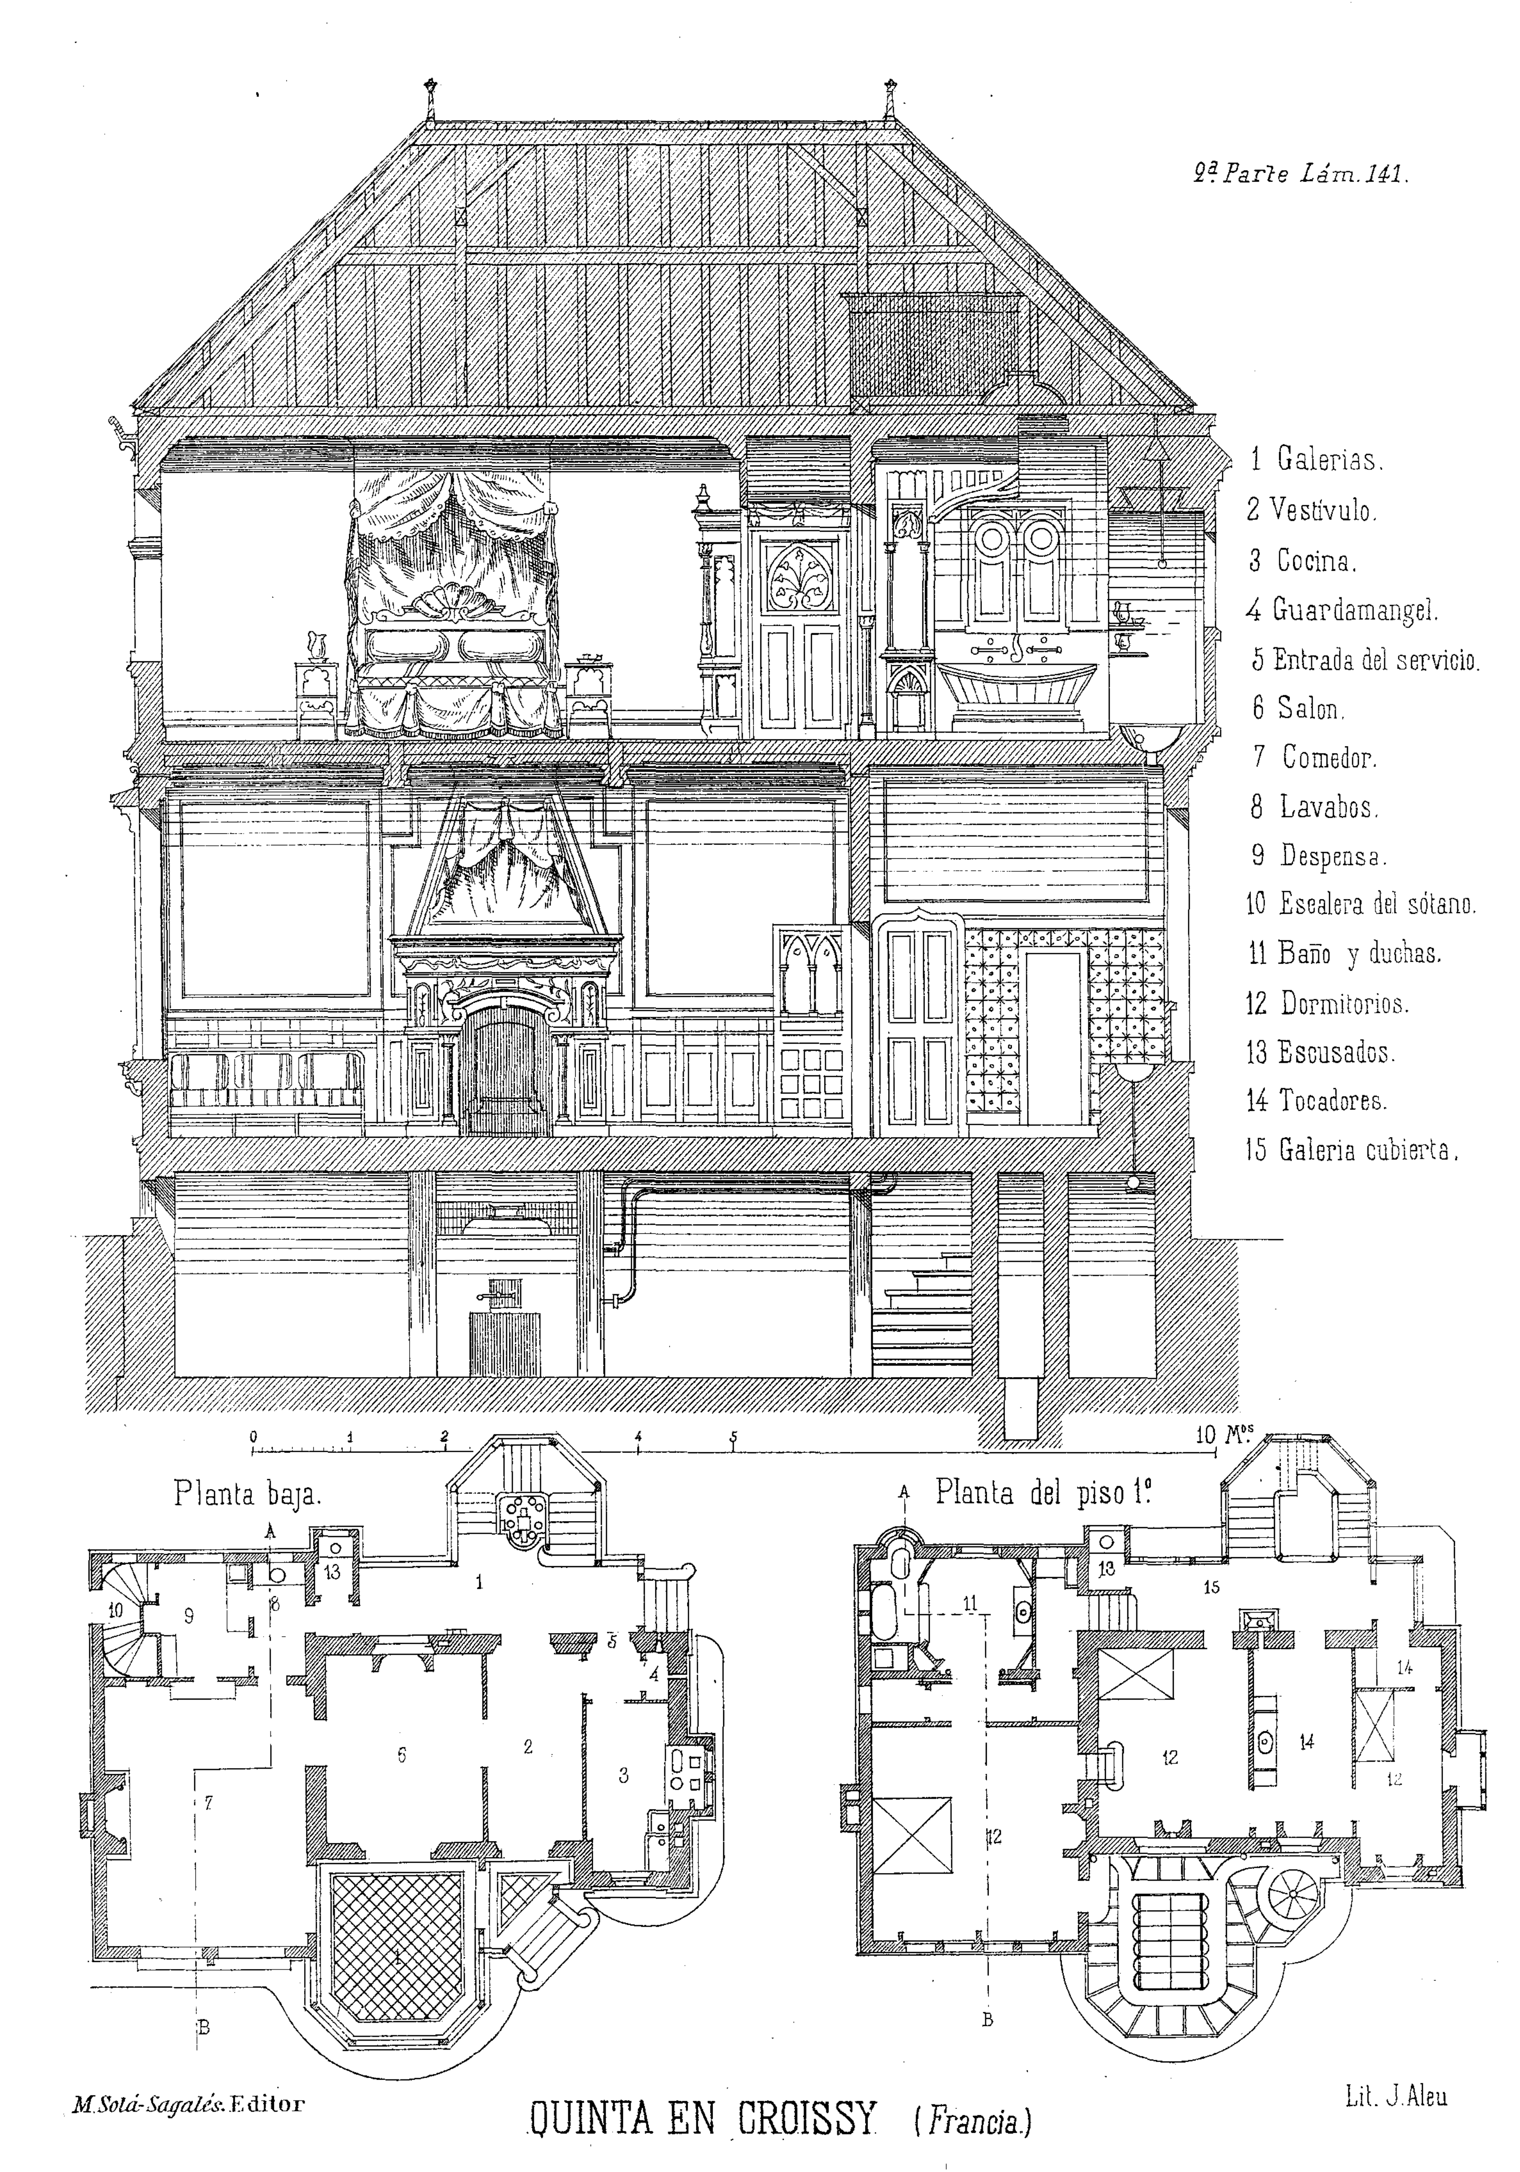

M. Solá-Sagalés. Editor

QUINTA EN CROISSY (Francia.)

Lit. J. Aleu

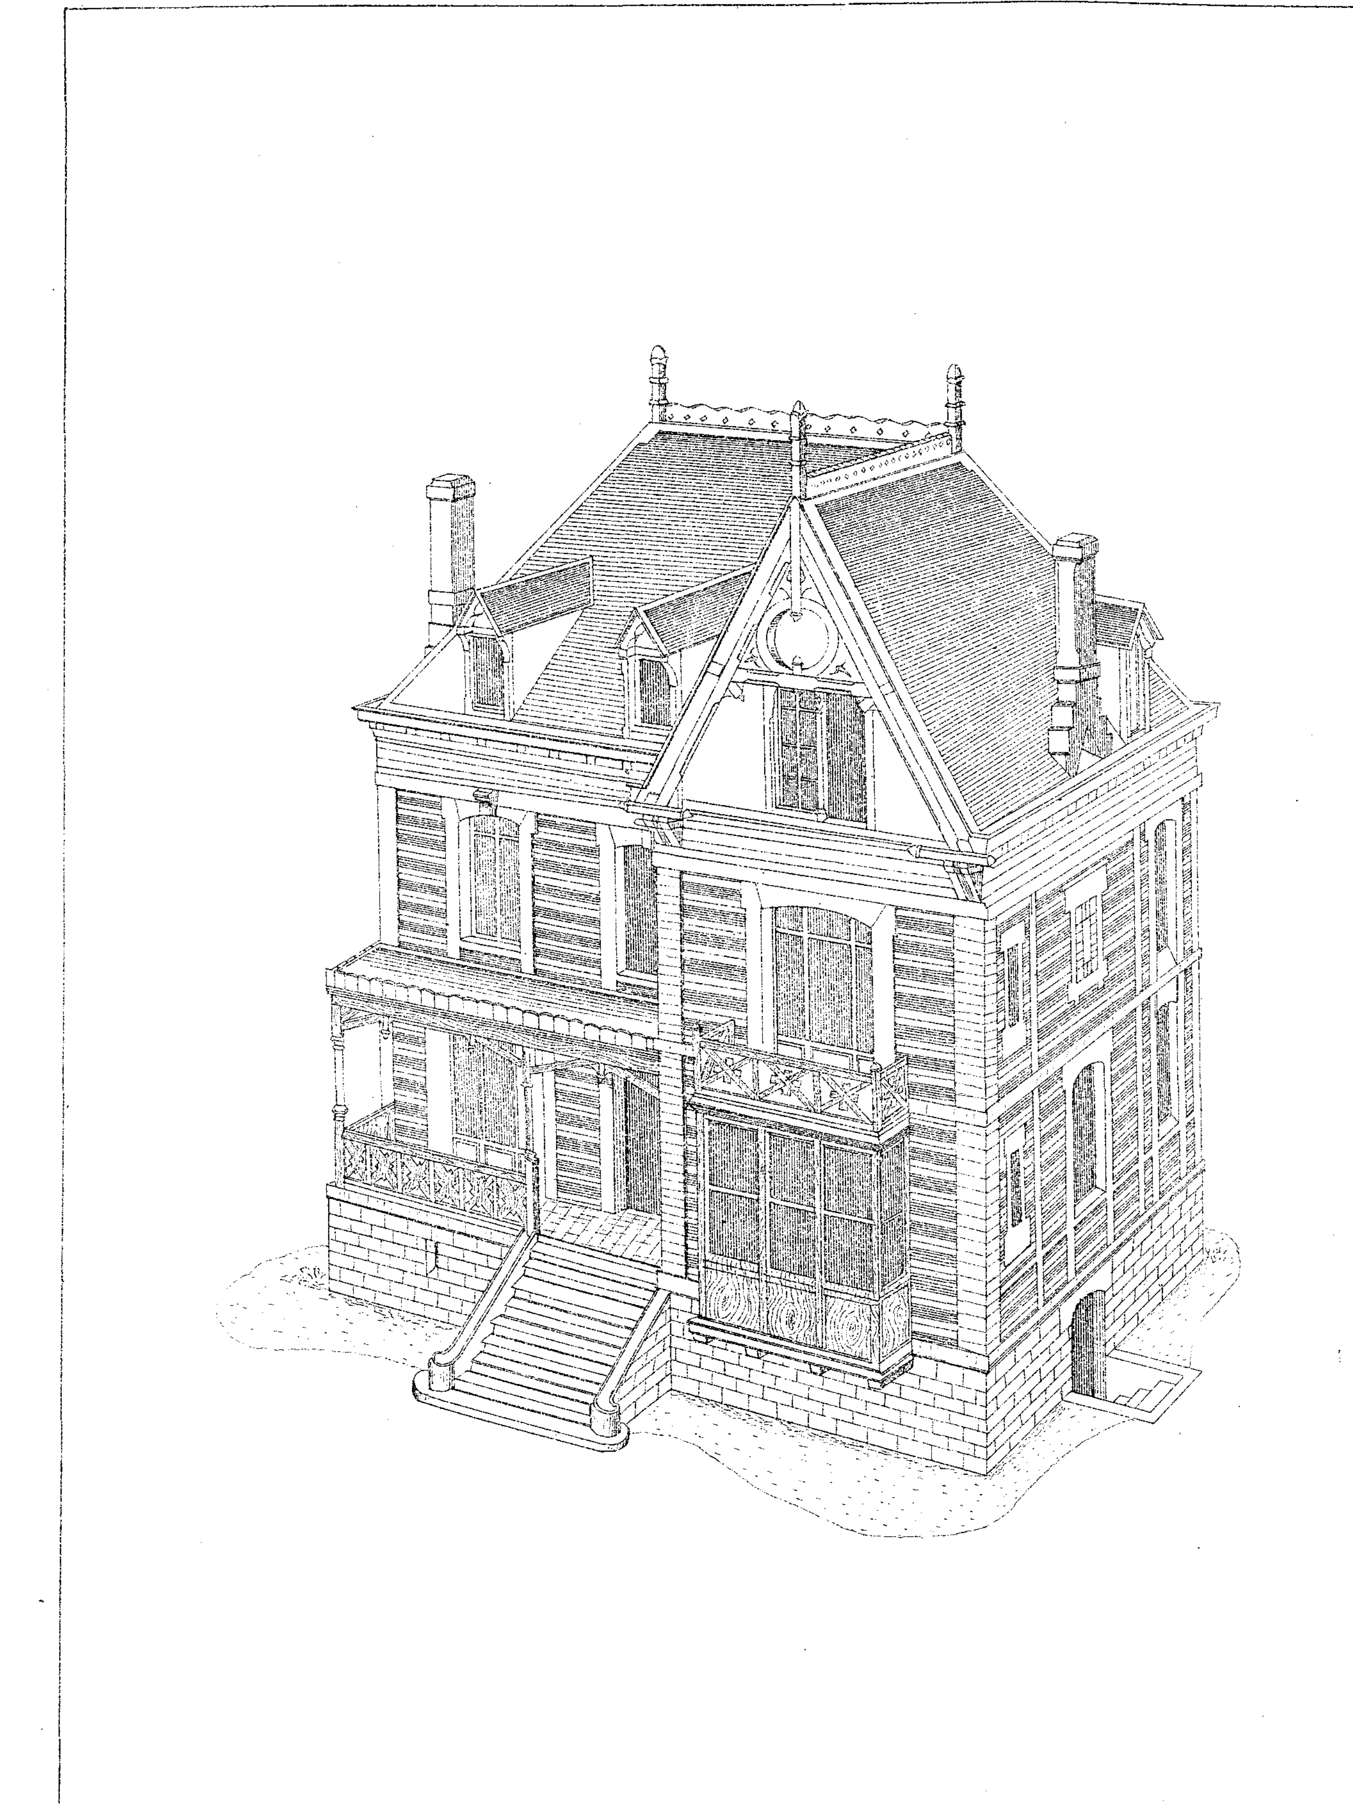


Nacente y Solá-Sagalés Editores.


QUINTA EN CALVADOS (Francia)

Lit. Aleu.


Planta baja

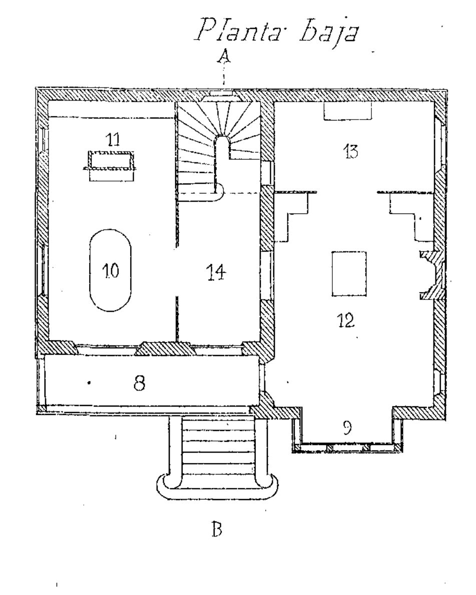

Sótano

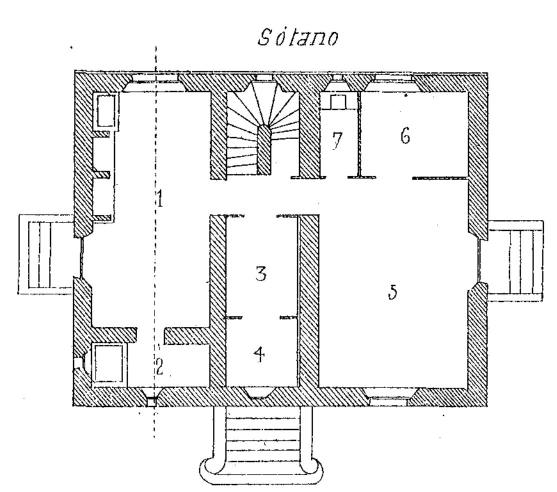


Corte por A B

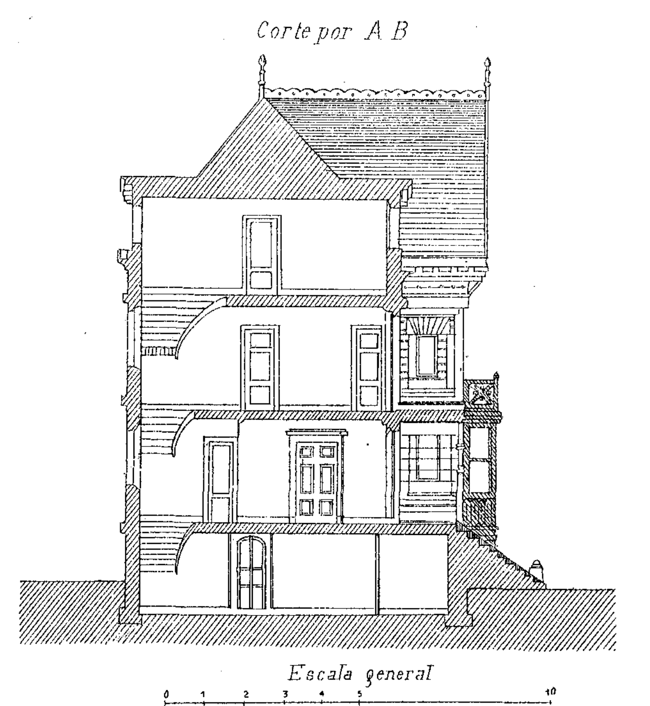


Escala general

Piso 1º

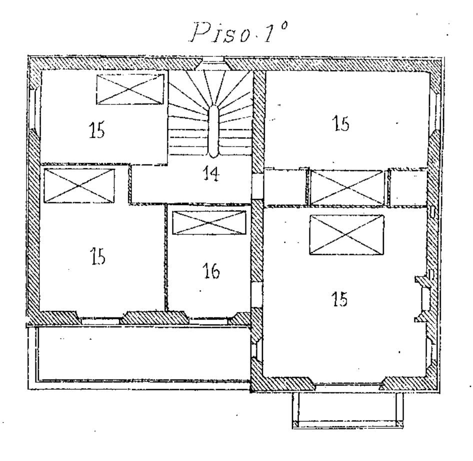

Sota banco

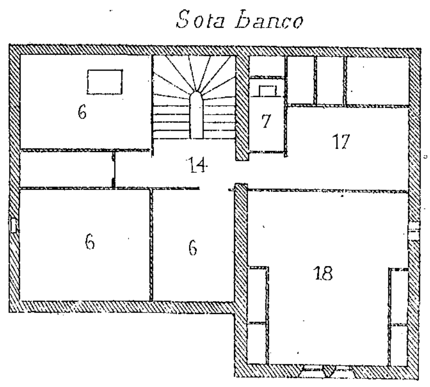


1. Cocina
2. Guardamanjel
3. Bodega
4. Cueva
5. Lavadero
6. Cuartos para criados
7. Escusados
8. Galeria cubierta
9. Galeria abierta
10. Comedor
11. Despensa y Planchador
12. Salon
13. Tocador
14. Antesala
15. Dormitorios
16. Cuarto para niño
17. Lenceria
18. Cámara de honor

QUINTA EN CALVADOS (Francia)

M. Solá-Sagalés. Editor


Lit. J. Aleu.

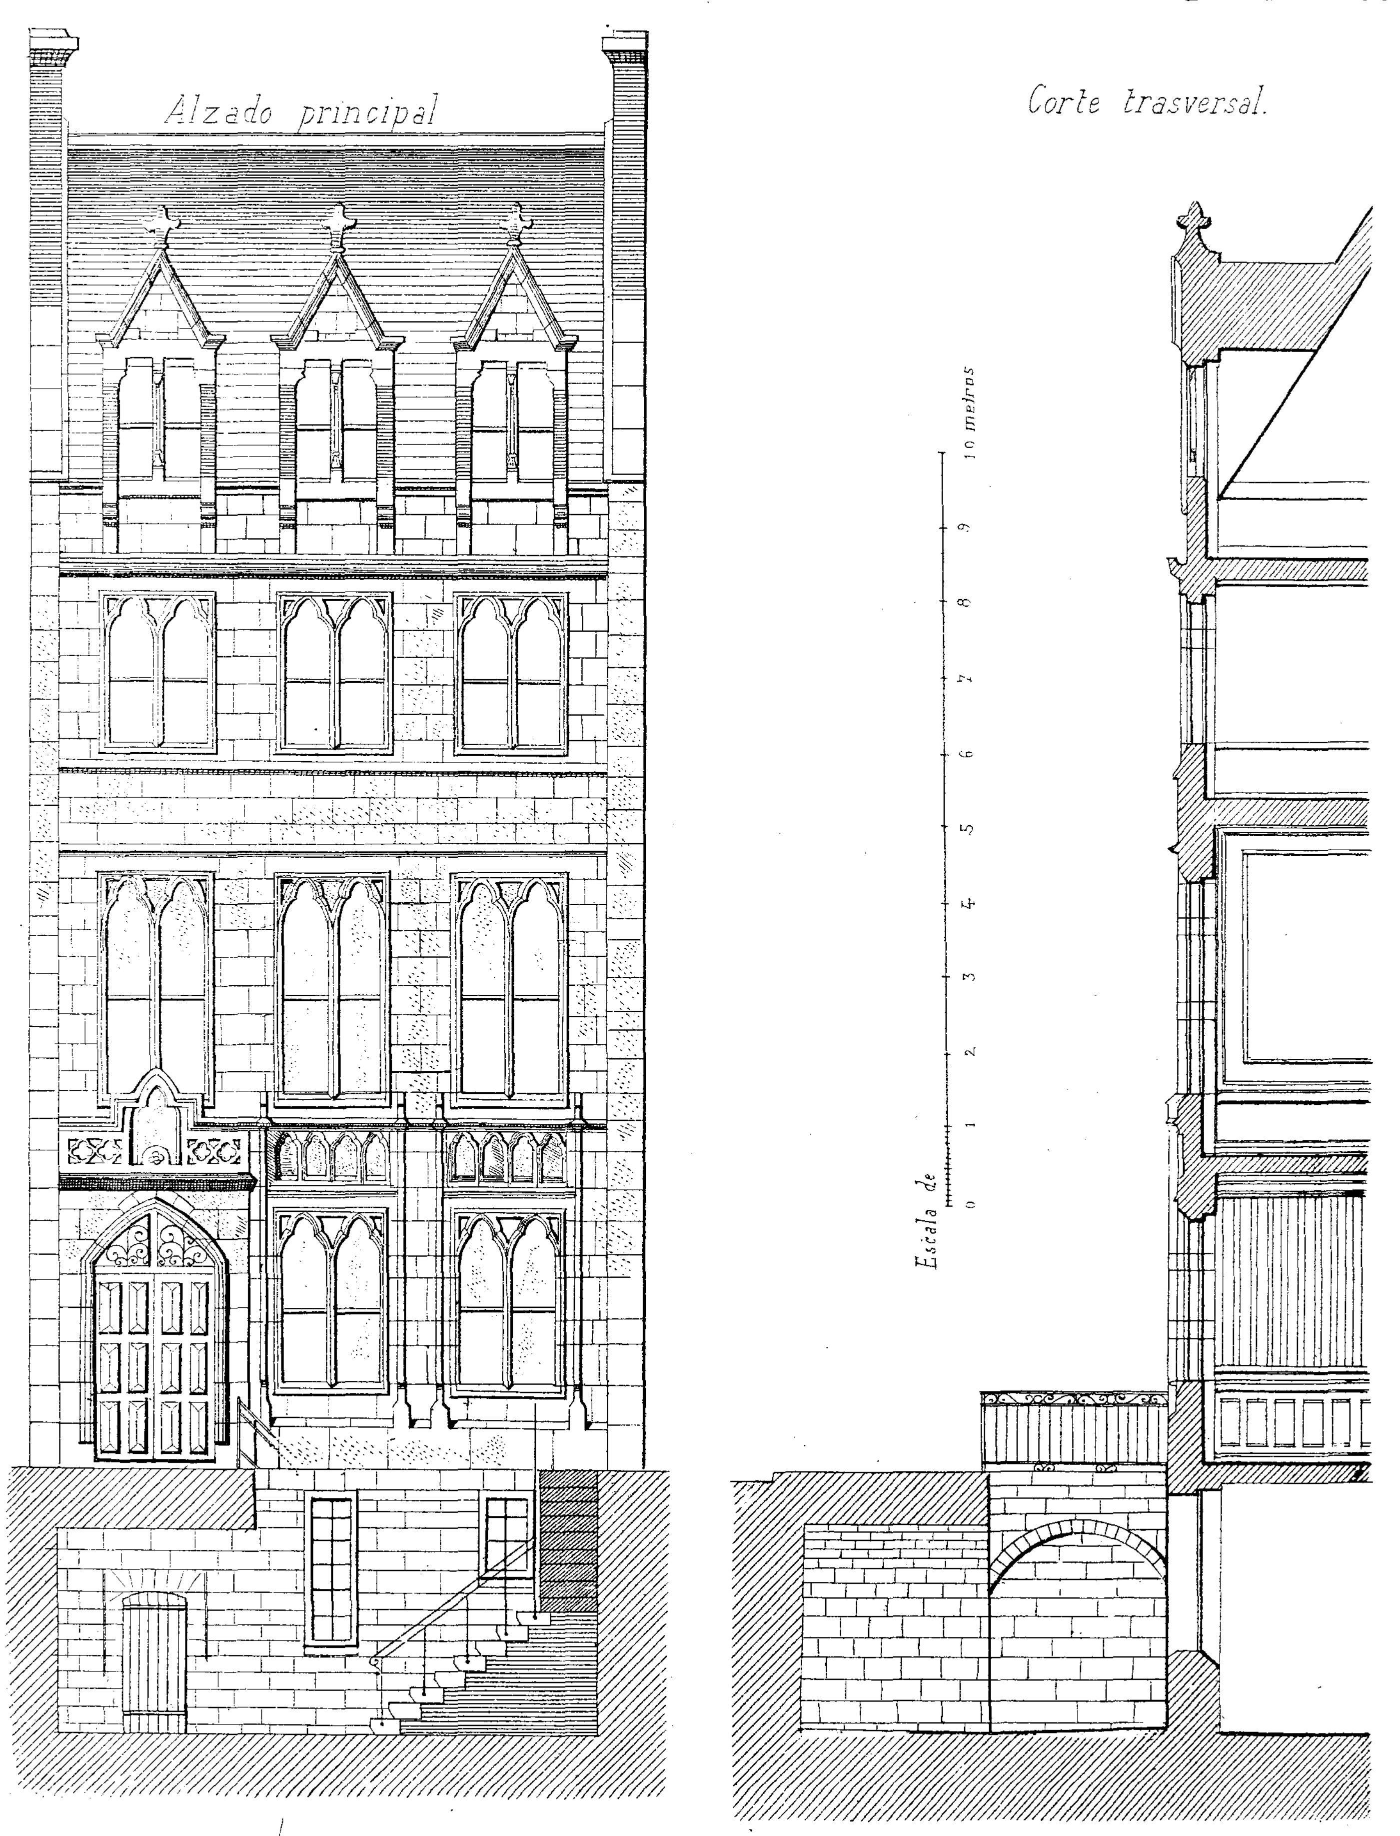

Nacente y Solá-Sagalés Editores.

CASA PARTICULAR EN LONDRES


Lit. J. Aleu

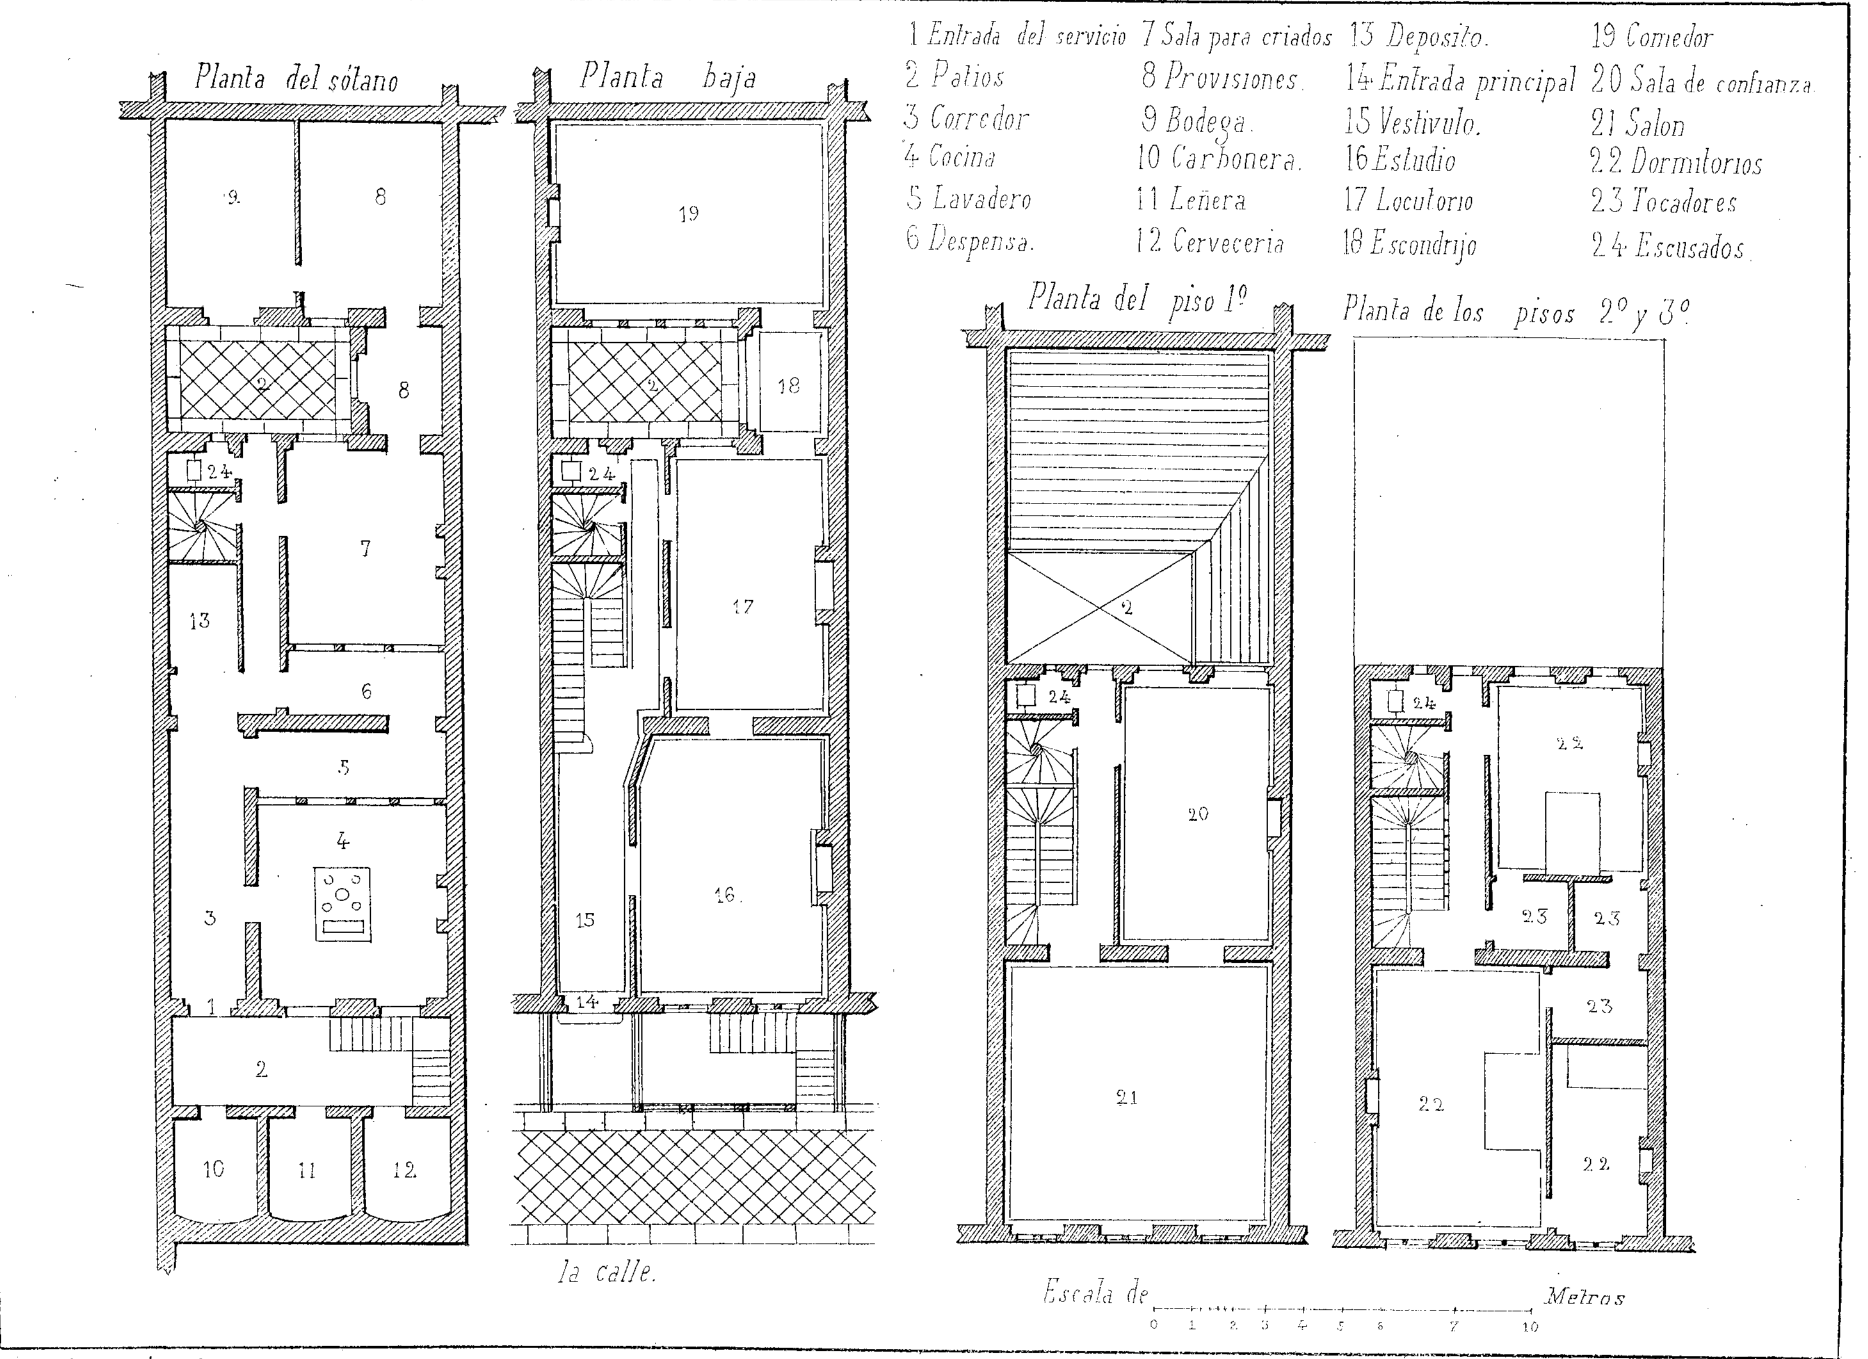

M. Solá-Sagalés. Editor


CASA PARTICULAR EN LONDRES

Lit. J. Aleu.

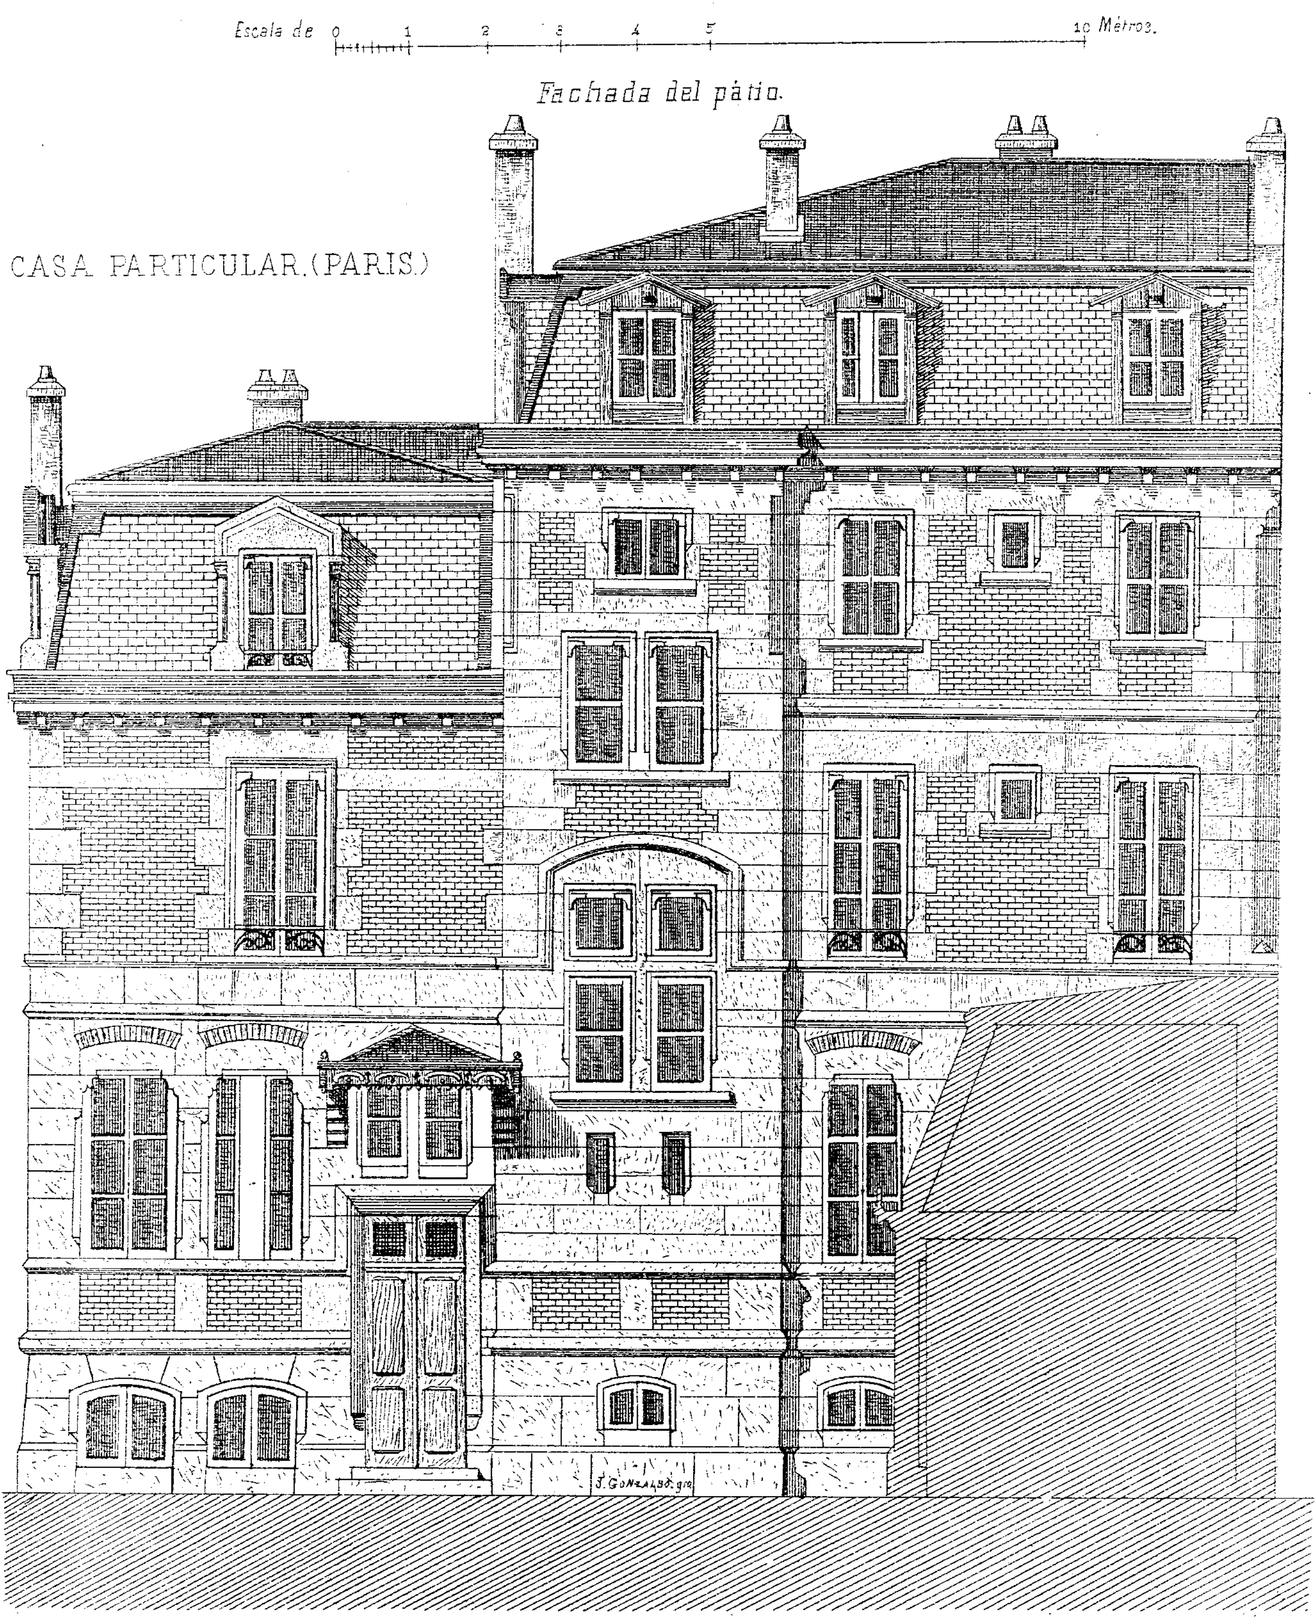


Nacente y Solá-Sagalés Editores.


Lit. J. Aleu.

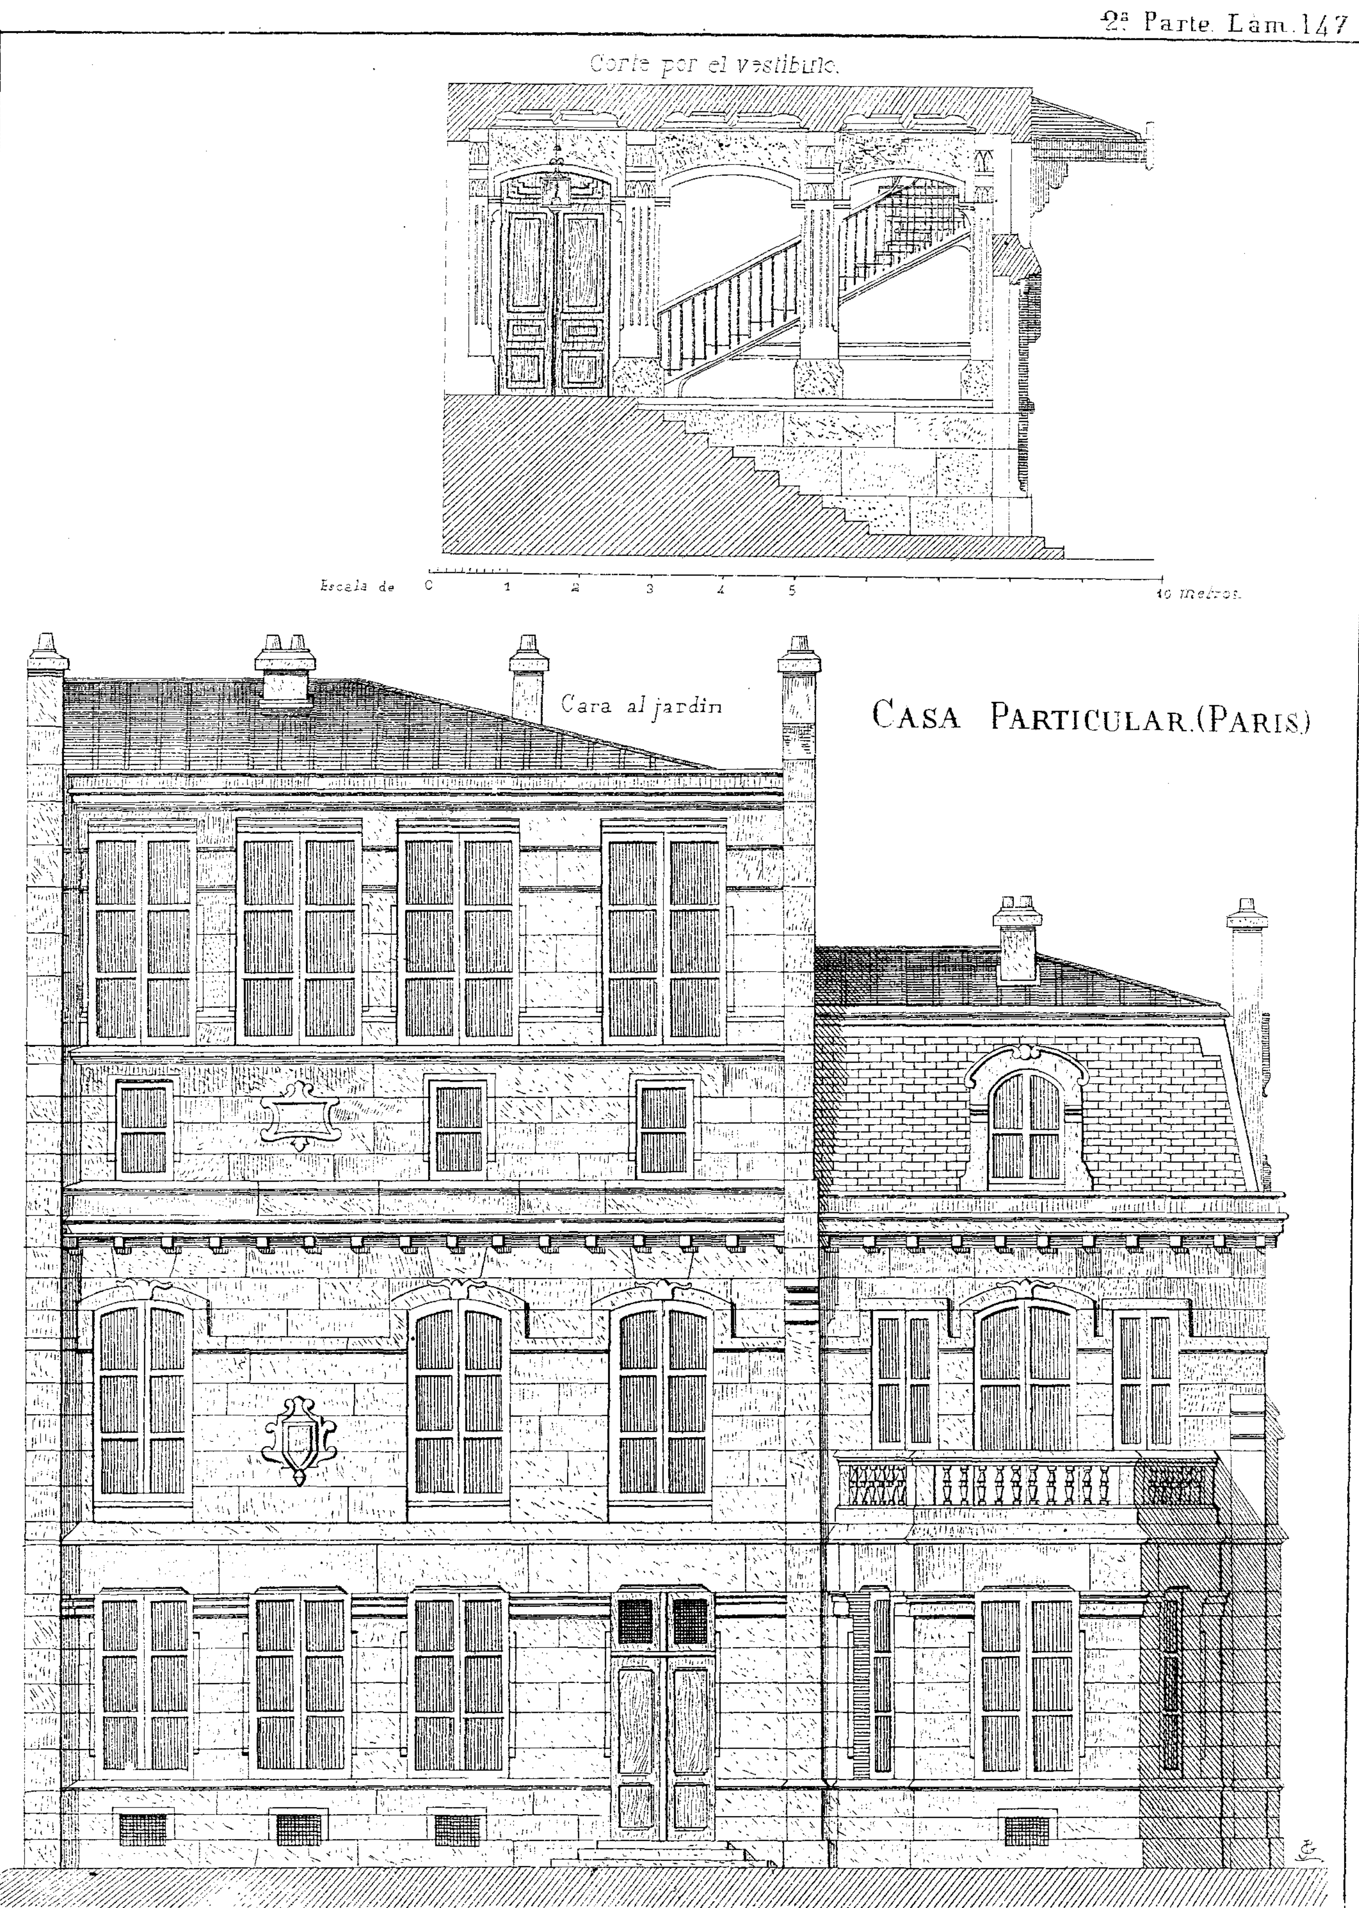
Corte por el vestíbulo.
Escala de 0 1 2 3 4 5 10 metros.
Cara al jardin
CASA PARTICULAR. (PARIS.)

1 Entrada.
2 Véstibulo.
3 Recibimiento.
4 Salon.
5 Salon de confianza.
6 Comedor.
7 Despensa y cocina.
8 Baños.
9 Escalera interior.
10 Salones.
11 Dormitorios.
12 Tocadores.
13 Cuarto del ayuda de Cámara.
14 Cuarto para trastos.
15 Escusados.
16 Taller de pinturas.

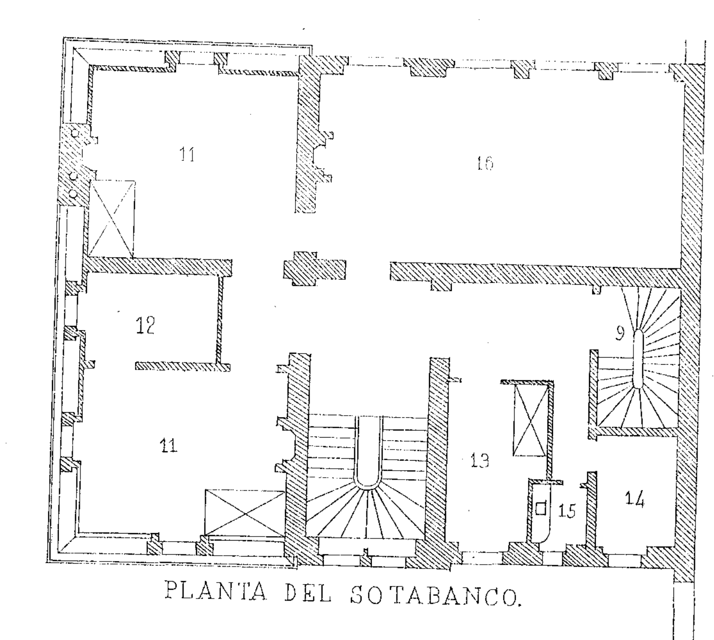


PLANTA DEL SOTABANCO.

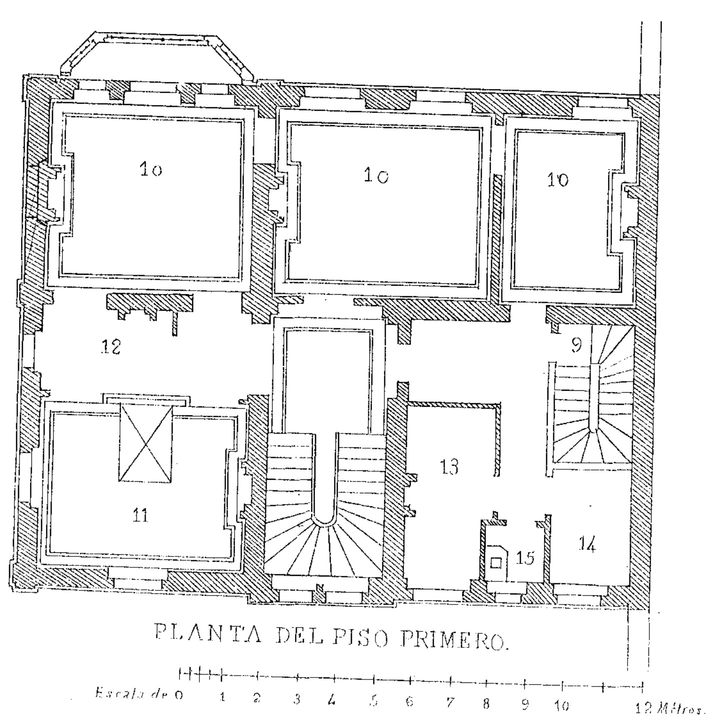

PLANTA DEL PISO PRIMERO.

Escala de 0 1 2 3 4 5 6 7 8 9 10 12 Métros.

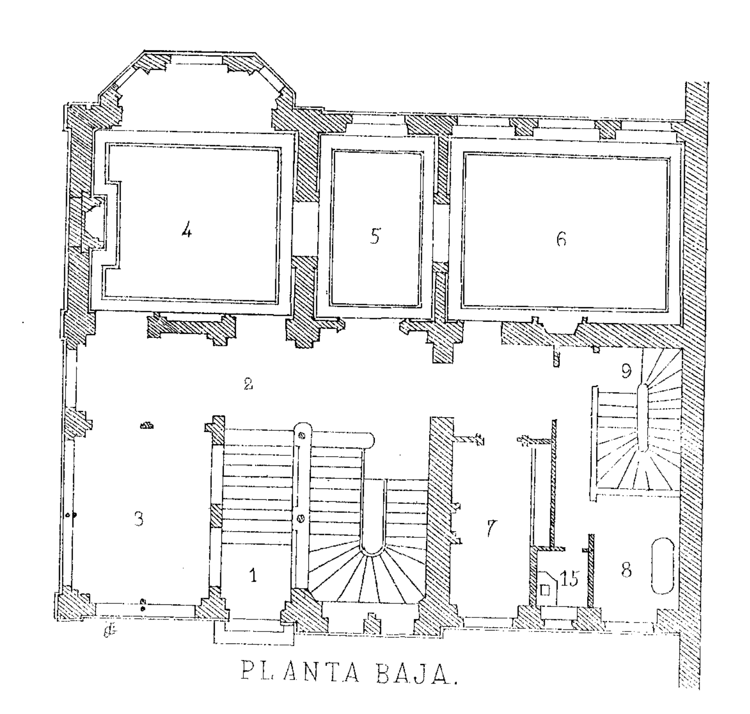


PLANTA BAJA.

Nacente y Solá Sagalés Editores.


CASA PARTICULAR (PARIS.)

Lit J. Aleu.


Fachada.

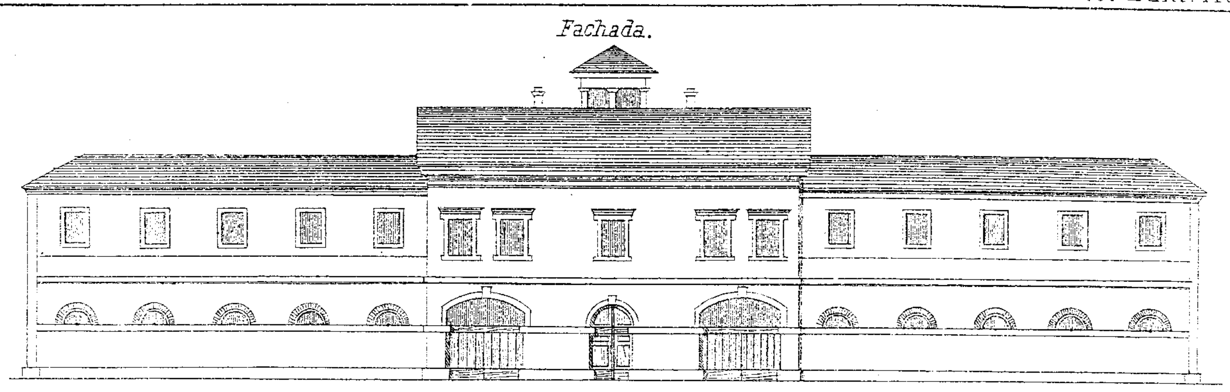


Planta del piso 1º

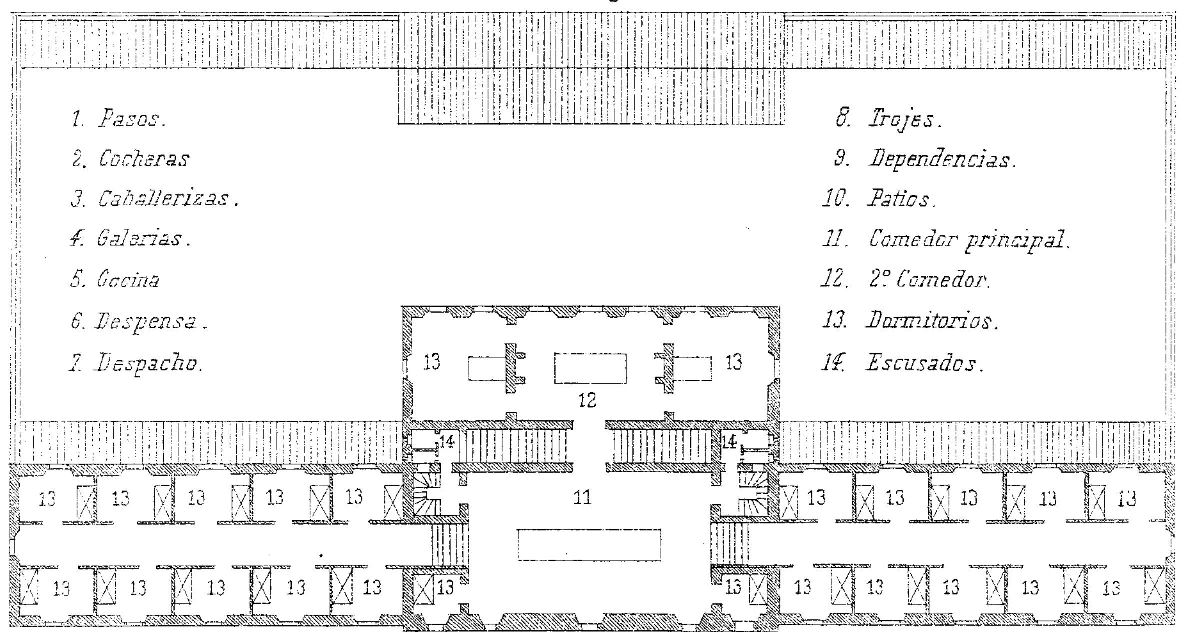

Planta baja.

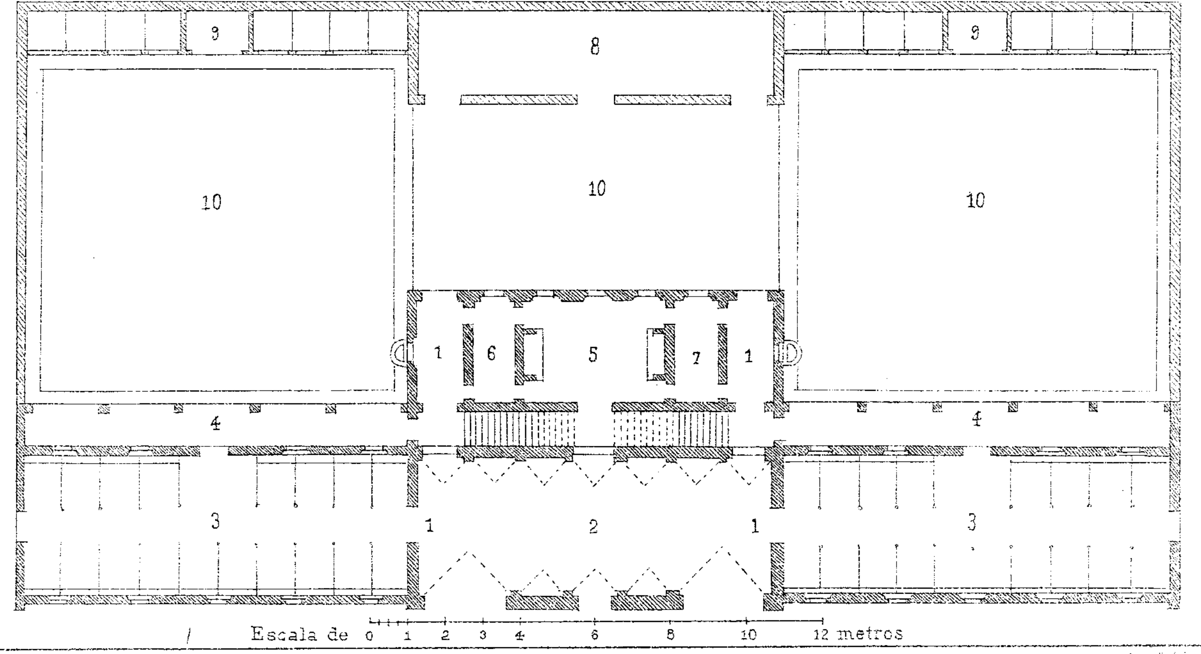

Nacente y Solá-Sagalés. Editores. HOSTERIA EN CIVITA CASTELLANA. Lit. J. Aleu.

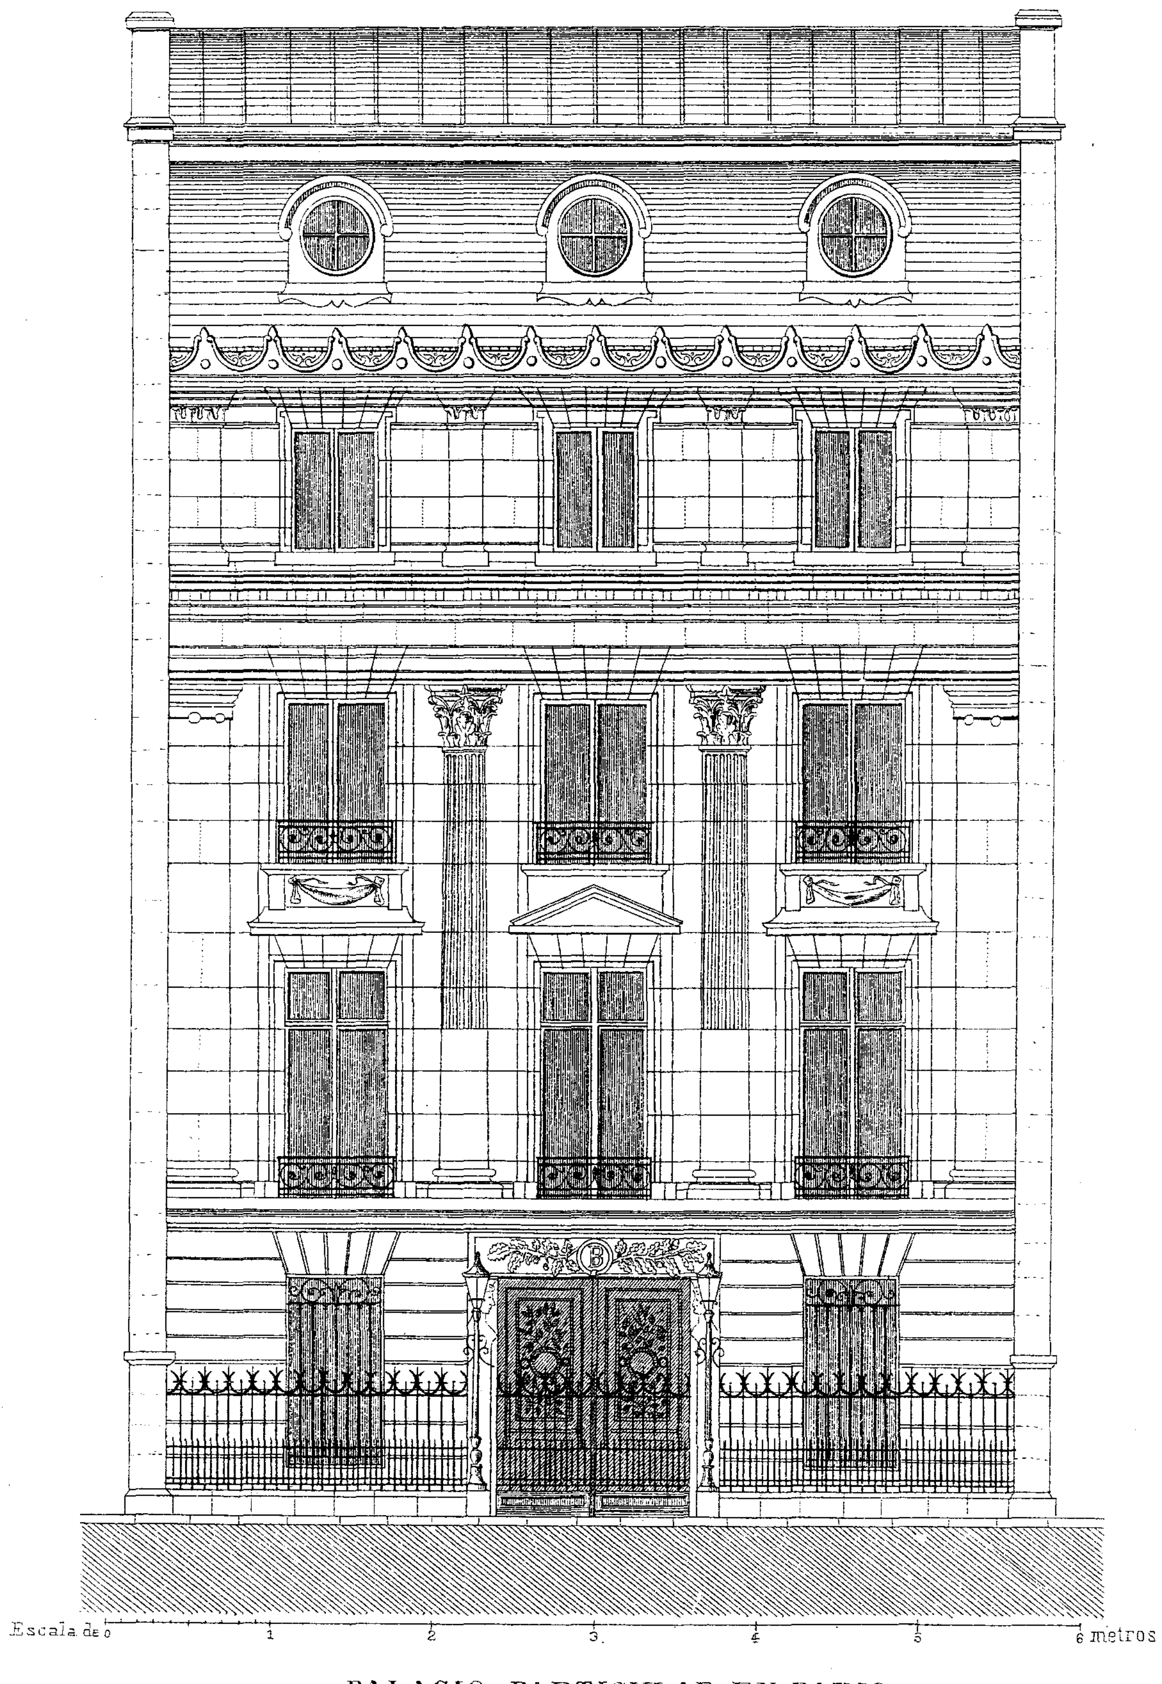


Escala de 0 1 2 3 4 5 6 metros

Nacente y Solá-Sagalés. Editores

PALACIO PARTICULAR EN PARIS.


Lit. J. Aleu.

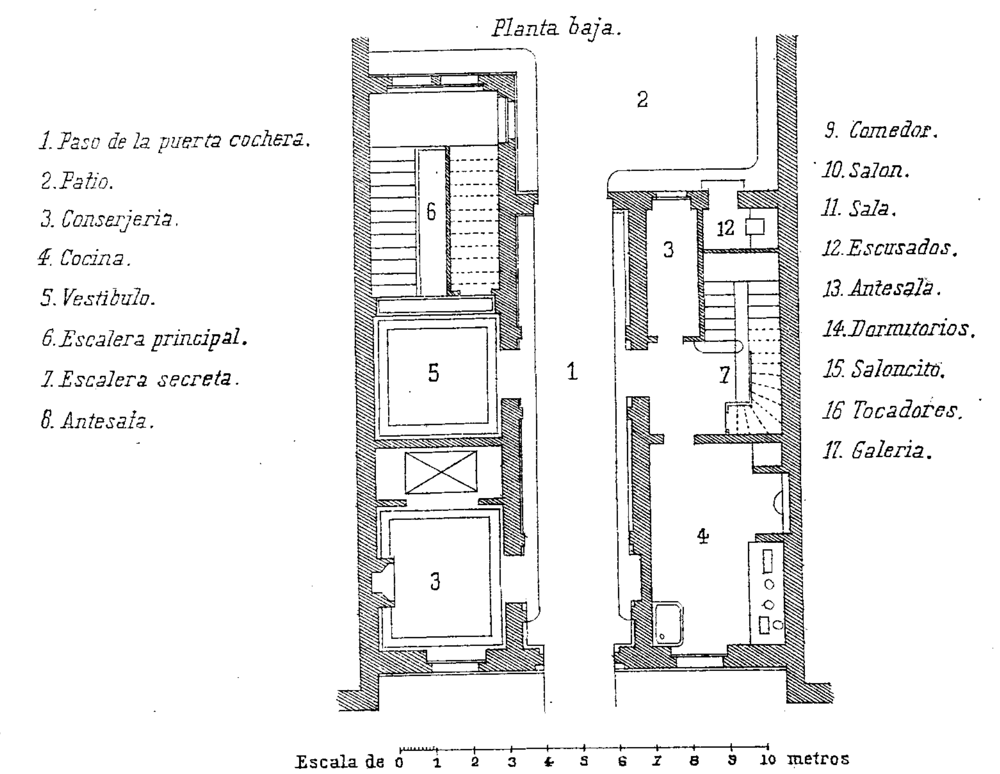

Planta del piso 1º

1 2 3 4 5 6 7 8 9 10 11 12

Planta del piso 2º

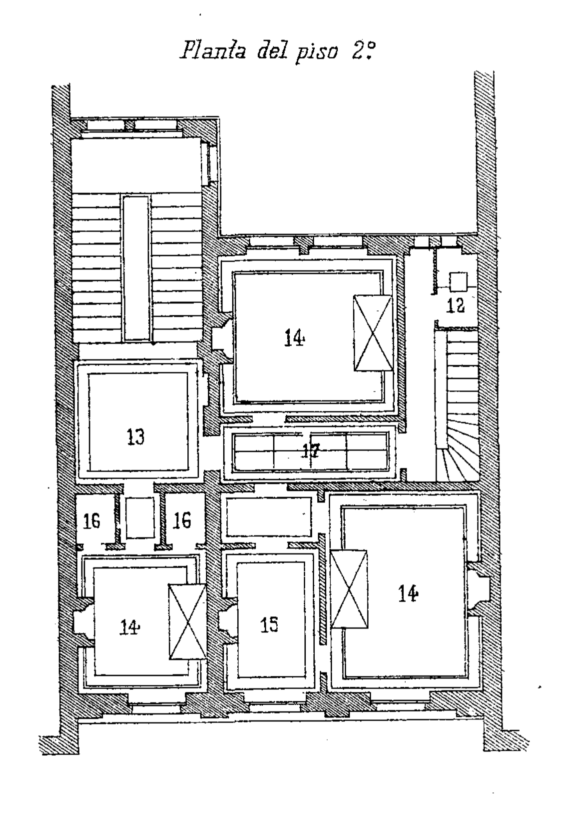

PALACIO PARTICULAR EN PARIS.

Nacente y Solá-Sagales. Editores

Lit. J. Aleu




Nacente y Solá-Sagalés Editores.

QUINTA EN CESTAS

Lit. Aleu.

Estudio

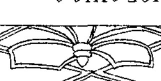


Comedor




M. Solá-Sagalés. Editor.

PALACIO EN EDIMBURGO (Escocia)

Lit Aleu

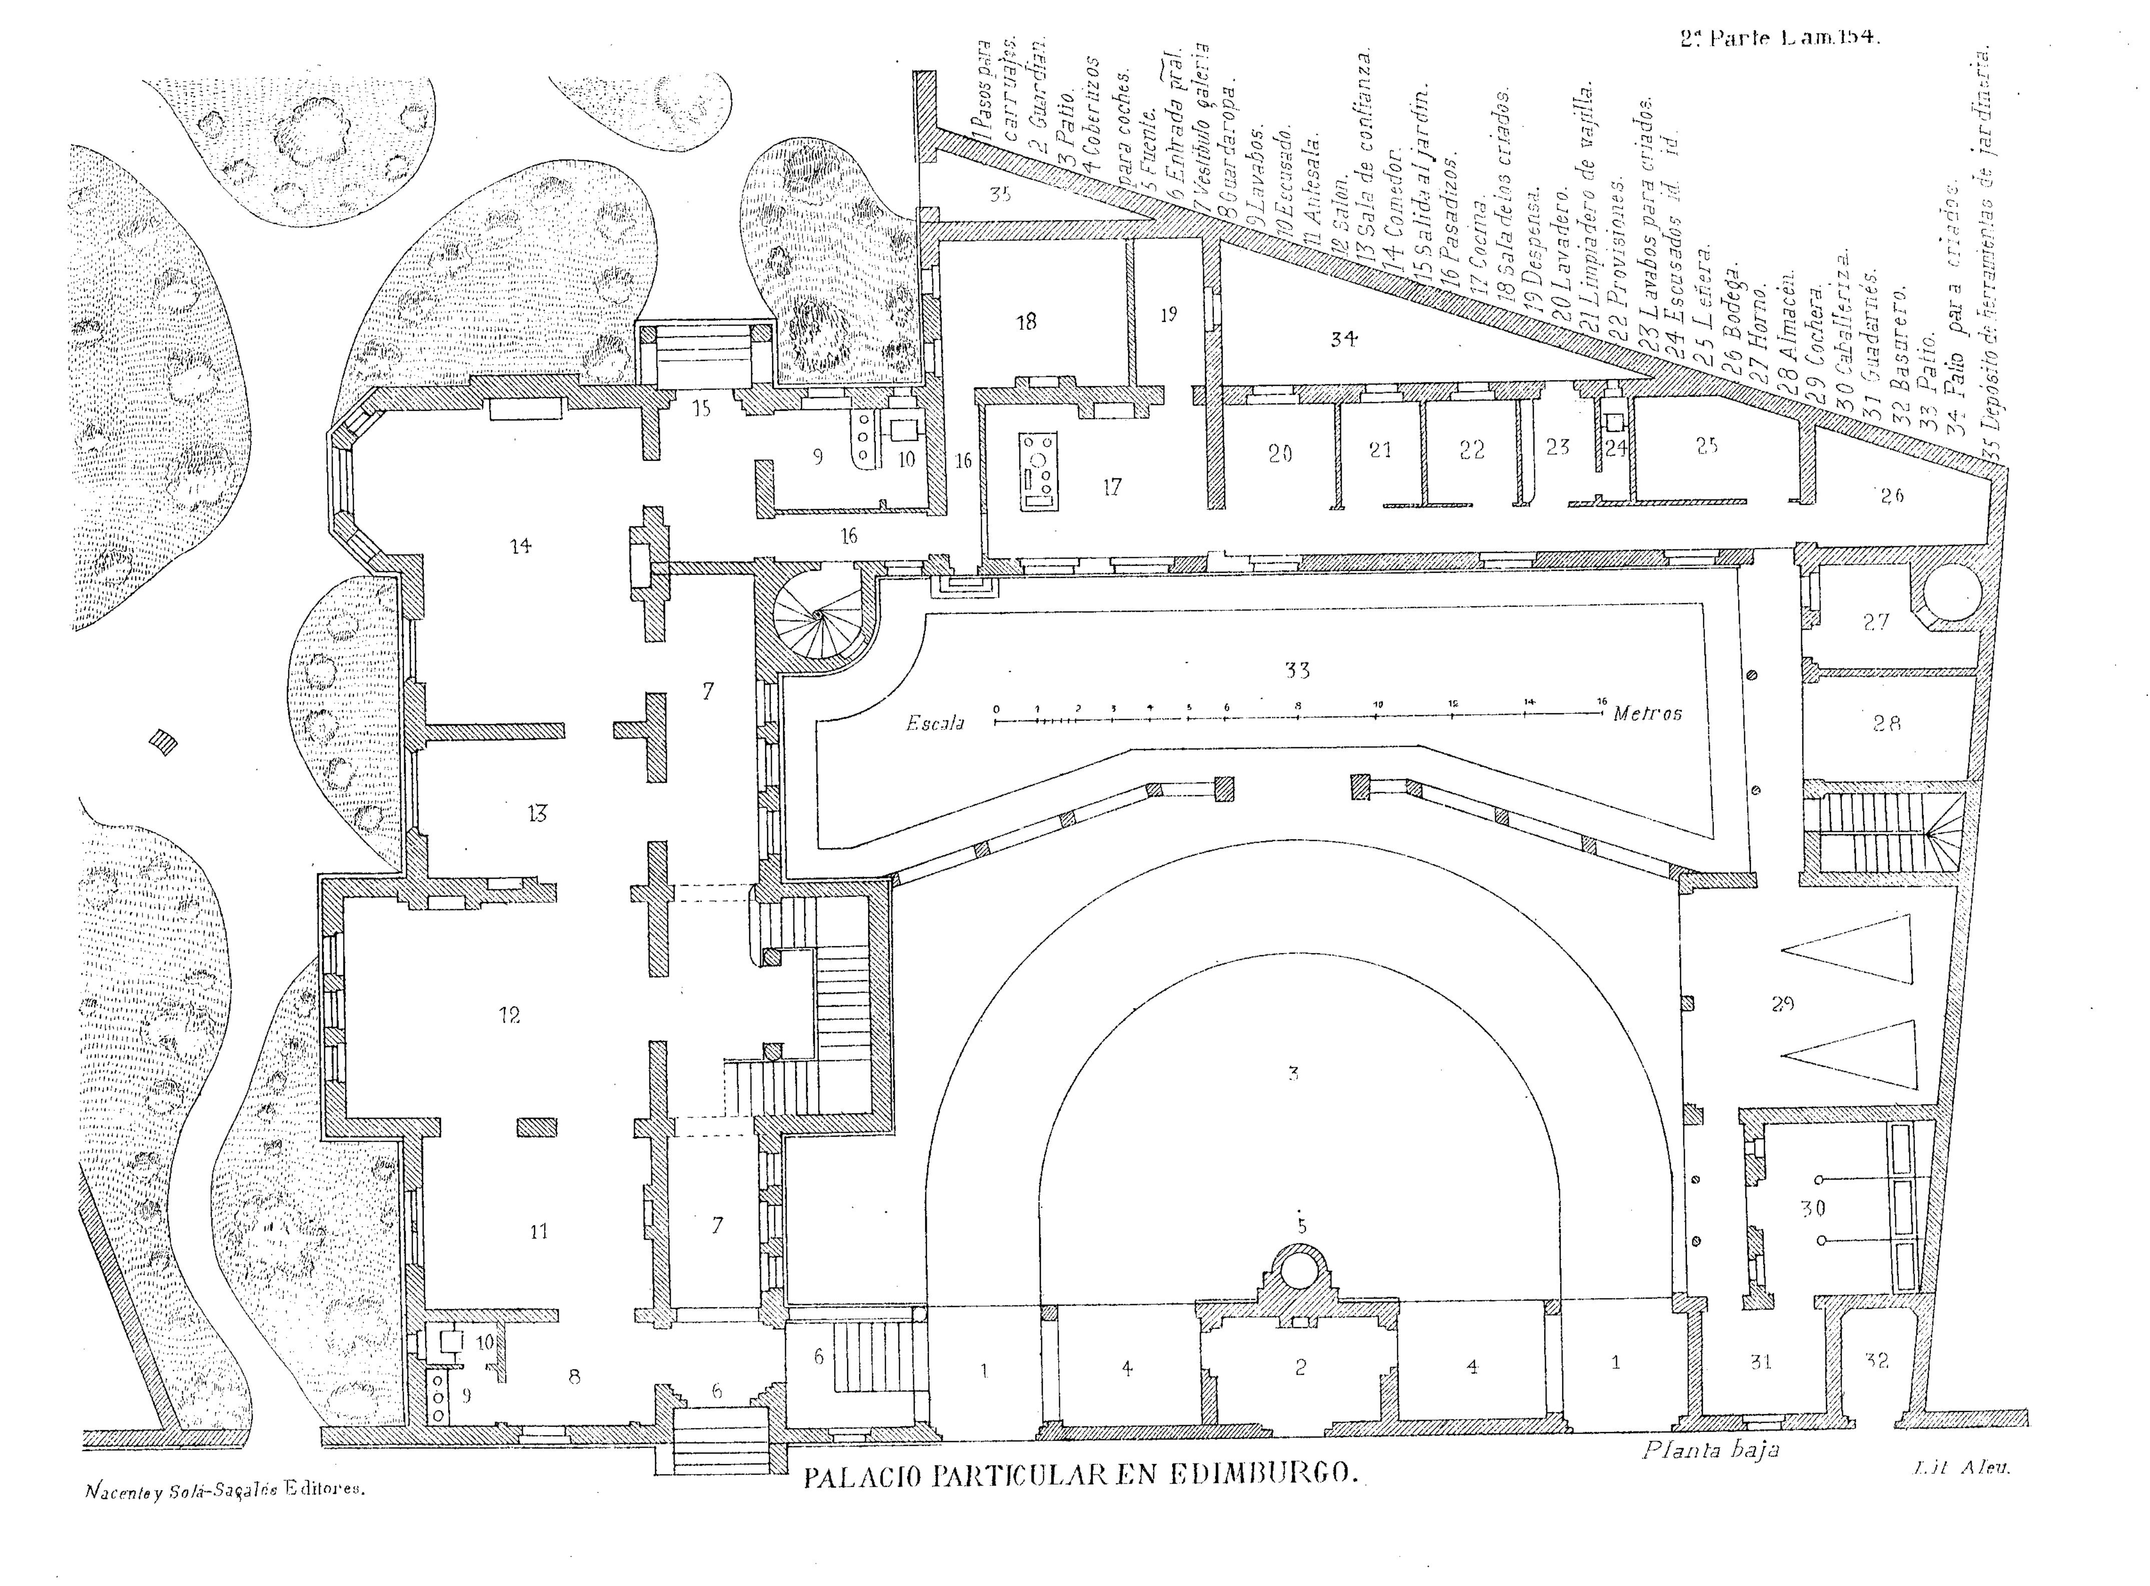


PALACIO PARTICULAR EN EDIMBURGO.

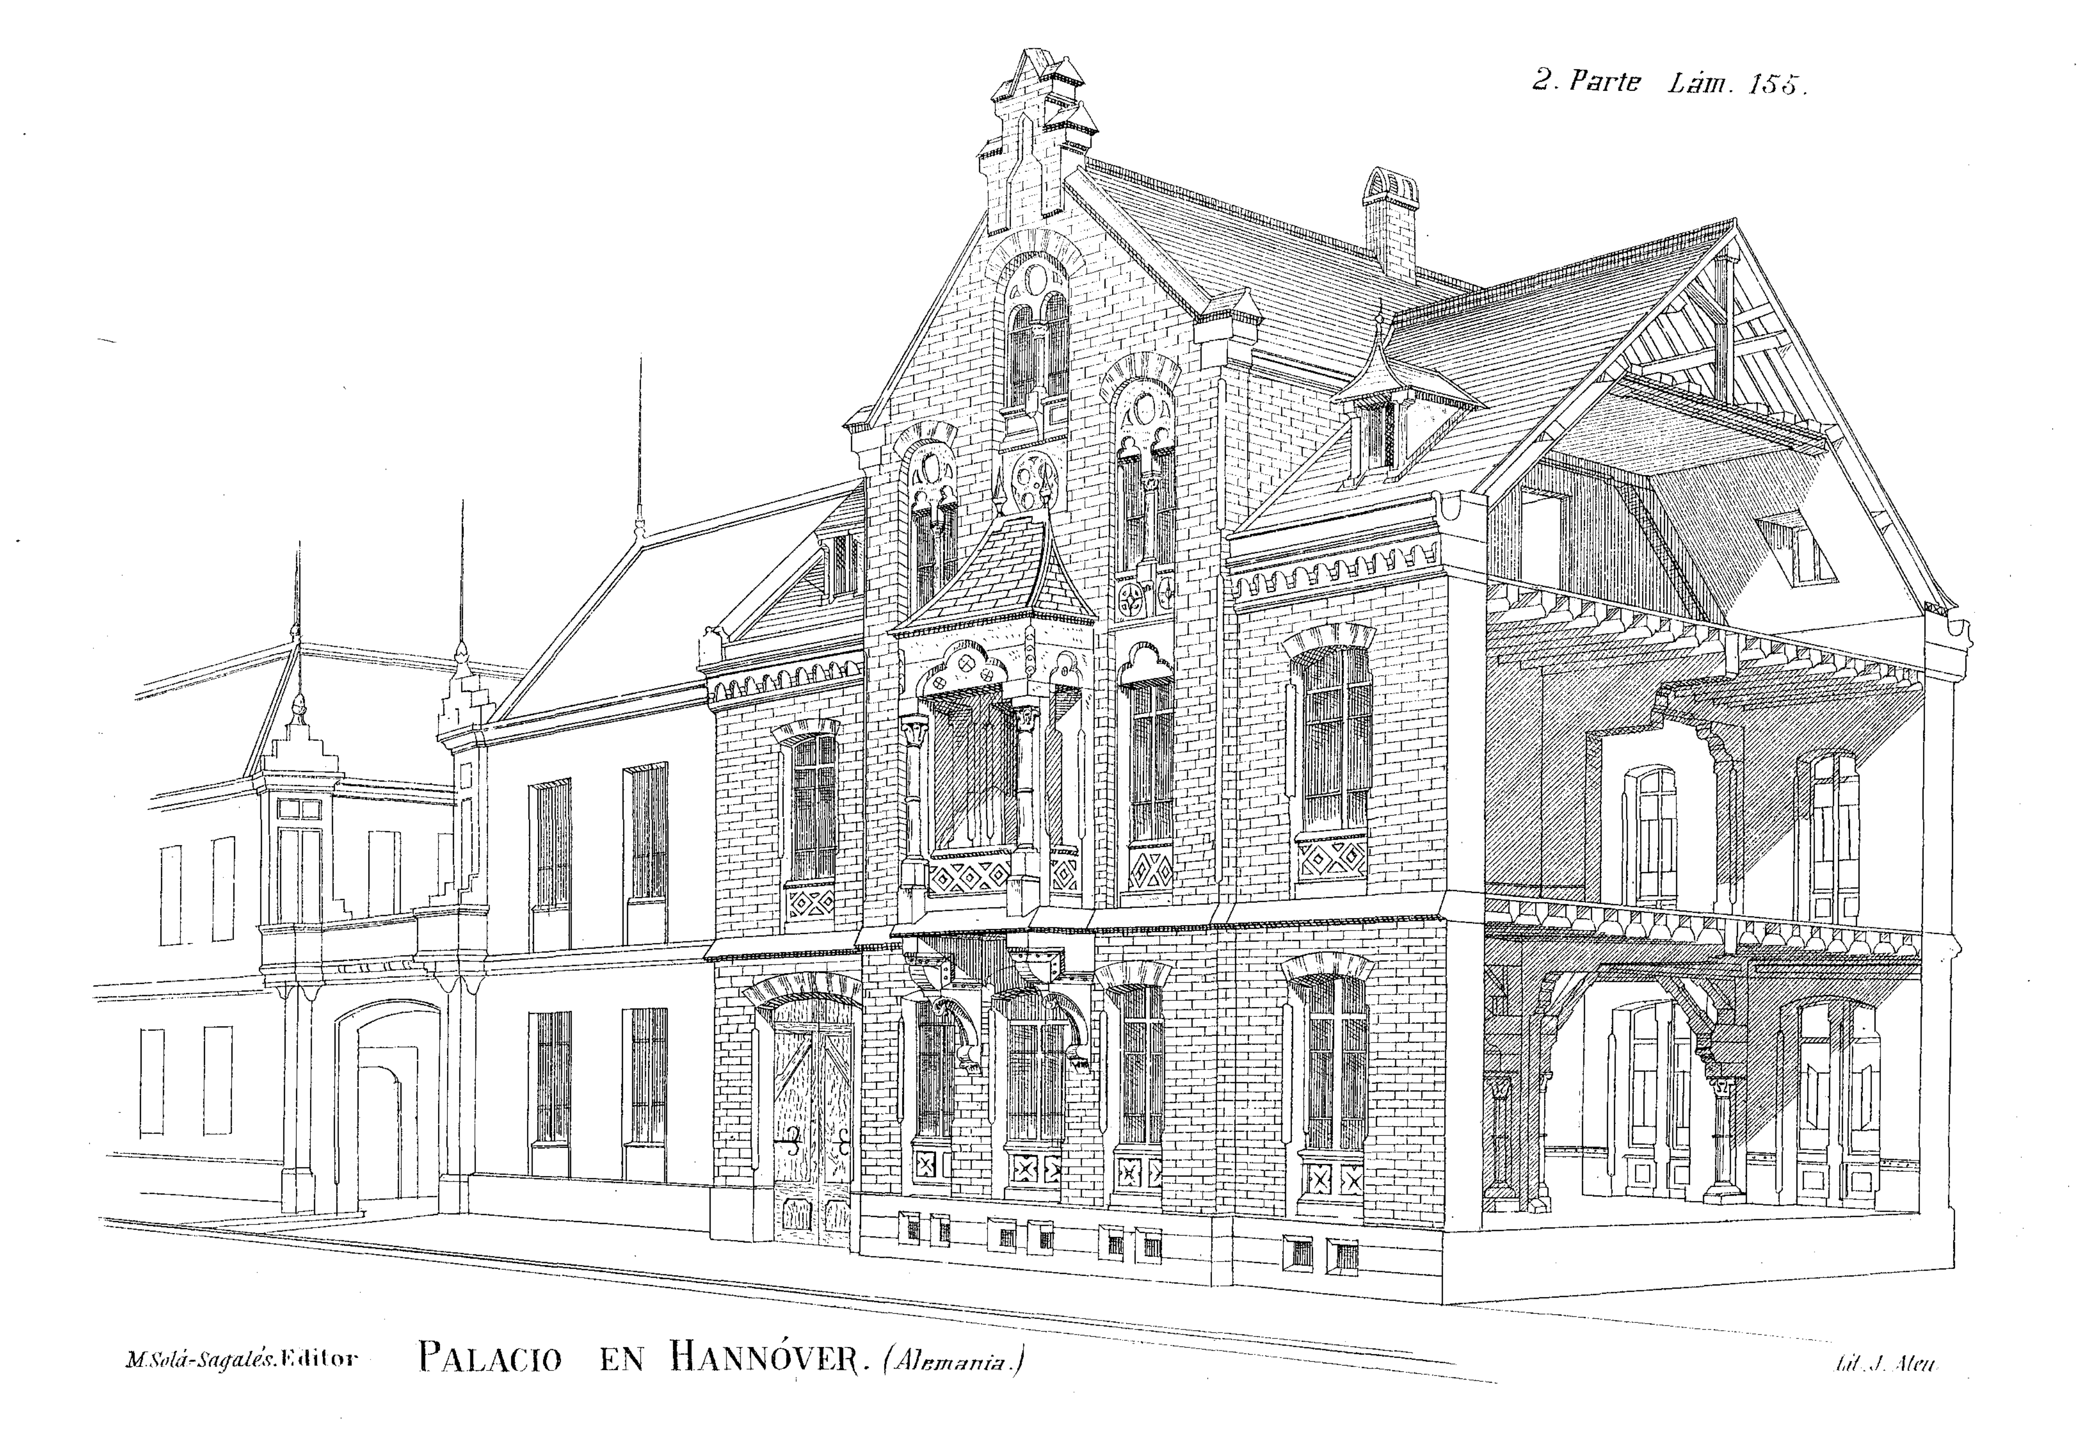


M. Solá-Sagalés. Editor PALACIO EN HANNÓVER. (Alemania.) Lit. J. Aleu.

Interior de los salones.

Planta del piso bajo.

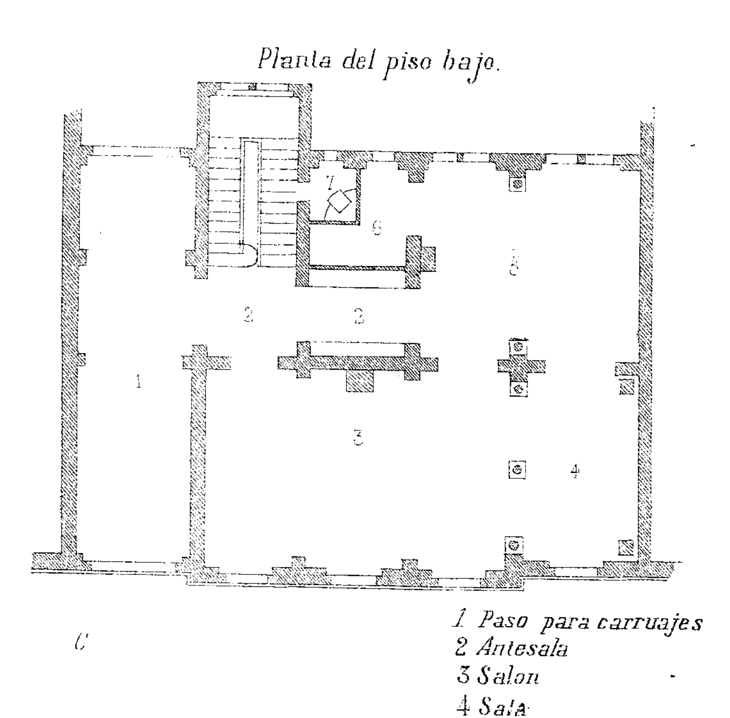

Planta del primer piso.

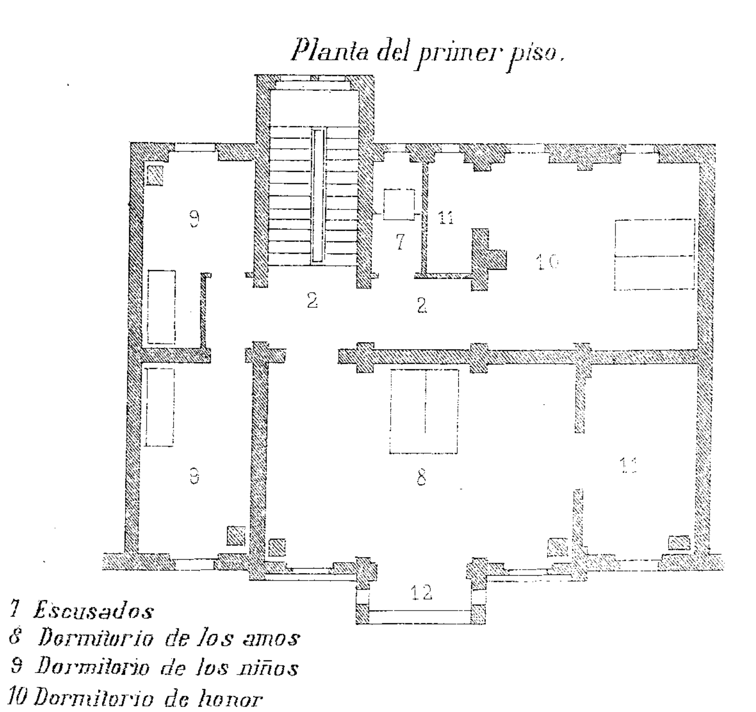


1 *Paso para carruajes*
2 *Antesala*
3 *Salon*
4 *Sala*
5 *Comedor*
6 *Despensa*
7 *Escusados*
8 *Dormitorio de los amos*
9 *Dormitorio de los niños*
10 *Dormitorio de honor*
11 *Tocadores*
12. *Balcon de vidrieras*

Escala de 0 1 2 3 4 6 8 12 16. metros.

PALACIO PARTICULAR EN HANNÓVER

Nacente y Solá-Sagalés Editores.


Lit. J. Aleu.

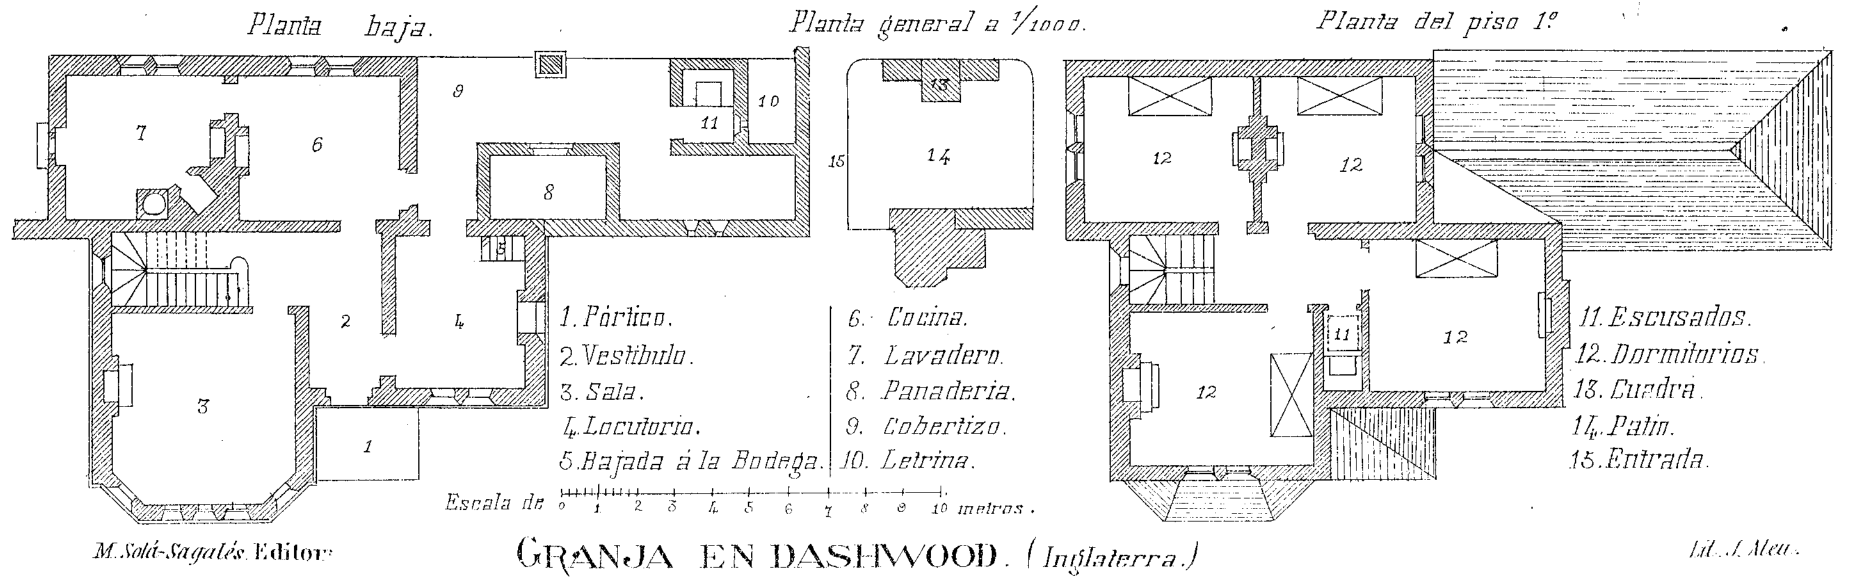

M. Solá-Sagalés. Editor.

GRANJA EN DASHWOOD. (Inglaterra.)


Lit. J. Aleu.

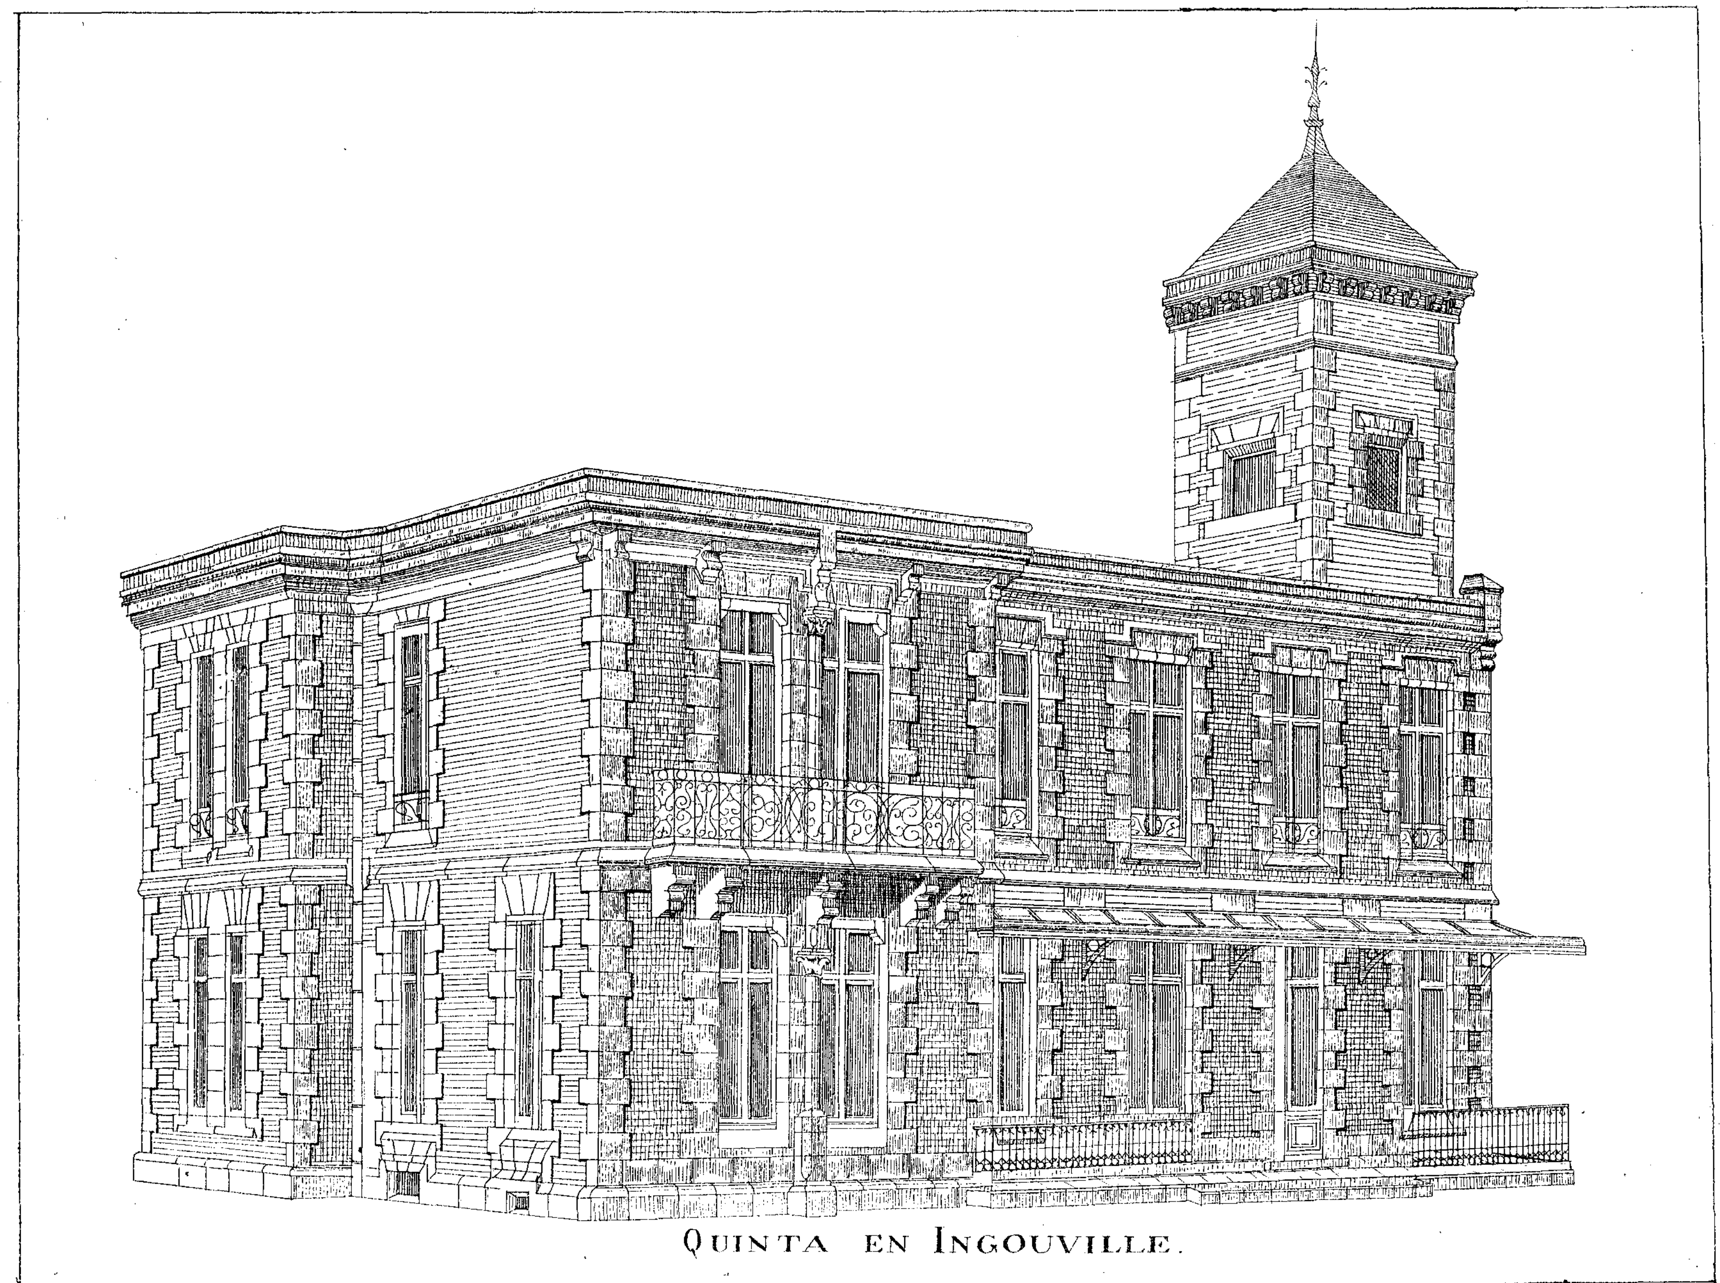

QUINTA EN INGOUVILLE.

M. Solá-Sagalés. Editor

Lit. J. Alen.

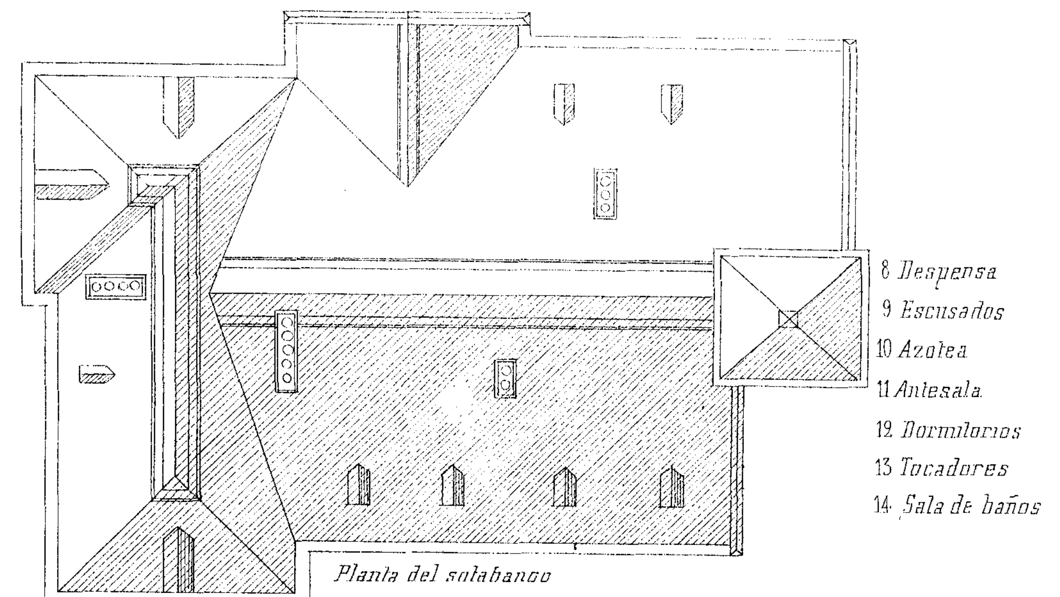

Planta del sotabanco

1 *Vestibulo*
2 *Sala de fumar*
3 *Saloncito*
4 *Salon*
5 *Comedor*
6 *Cocina*
7 *Lavadero*
8 *Despensa*
9 *Escusados*
10 *Azotea*
11 *Antesala*
12 *Dormitorios*
13 *Tocadores*
14 *Sala de baños*

Planta baja


Planta del piso 1°

Escala de 1/100 — 0 1 2 3 4 5 6 7 8 9 10 Metros.

Nacente y Solá-Sagalés Editores

Lit. Aleu


QUINTA EN INGOUVILLE.

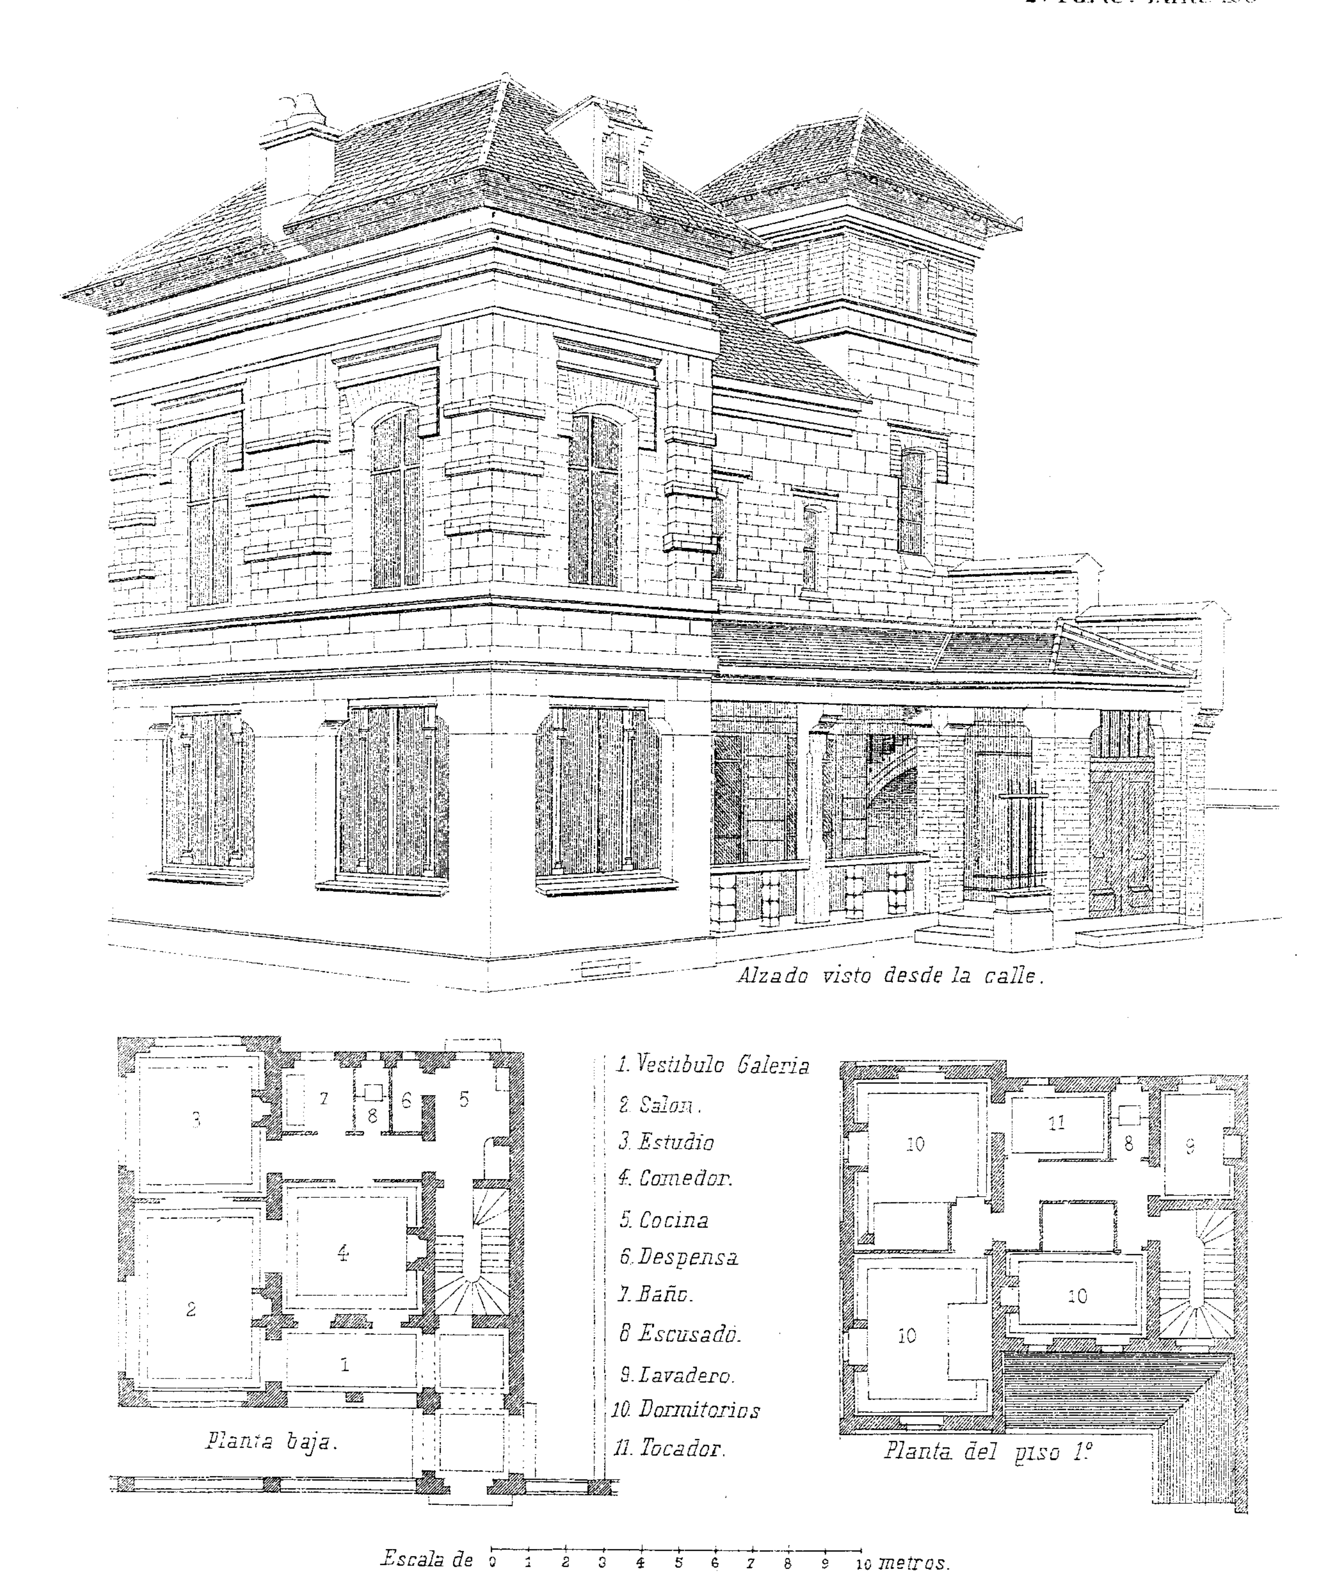


Nacente y Solá-Sagalés. Editores.

CASA EN VERSALLES.


Lit. J. Aleu

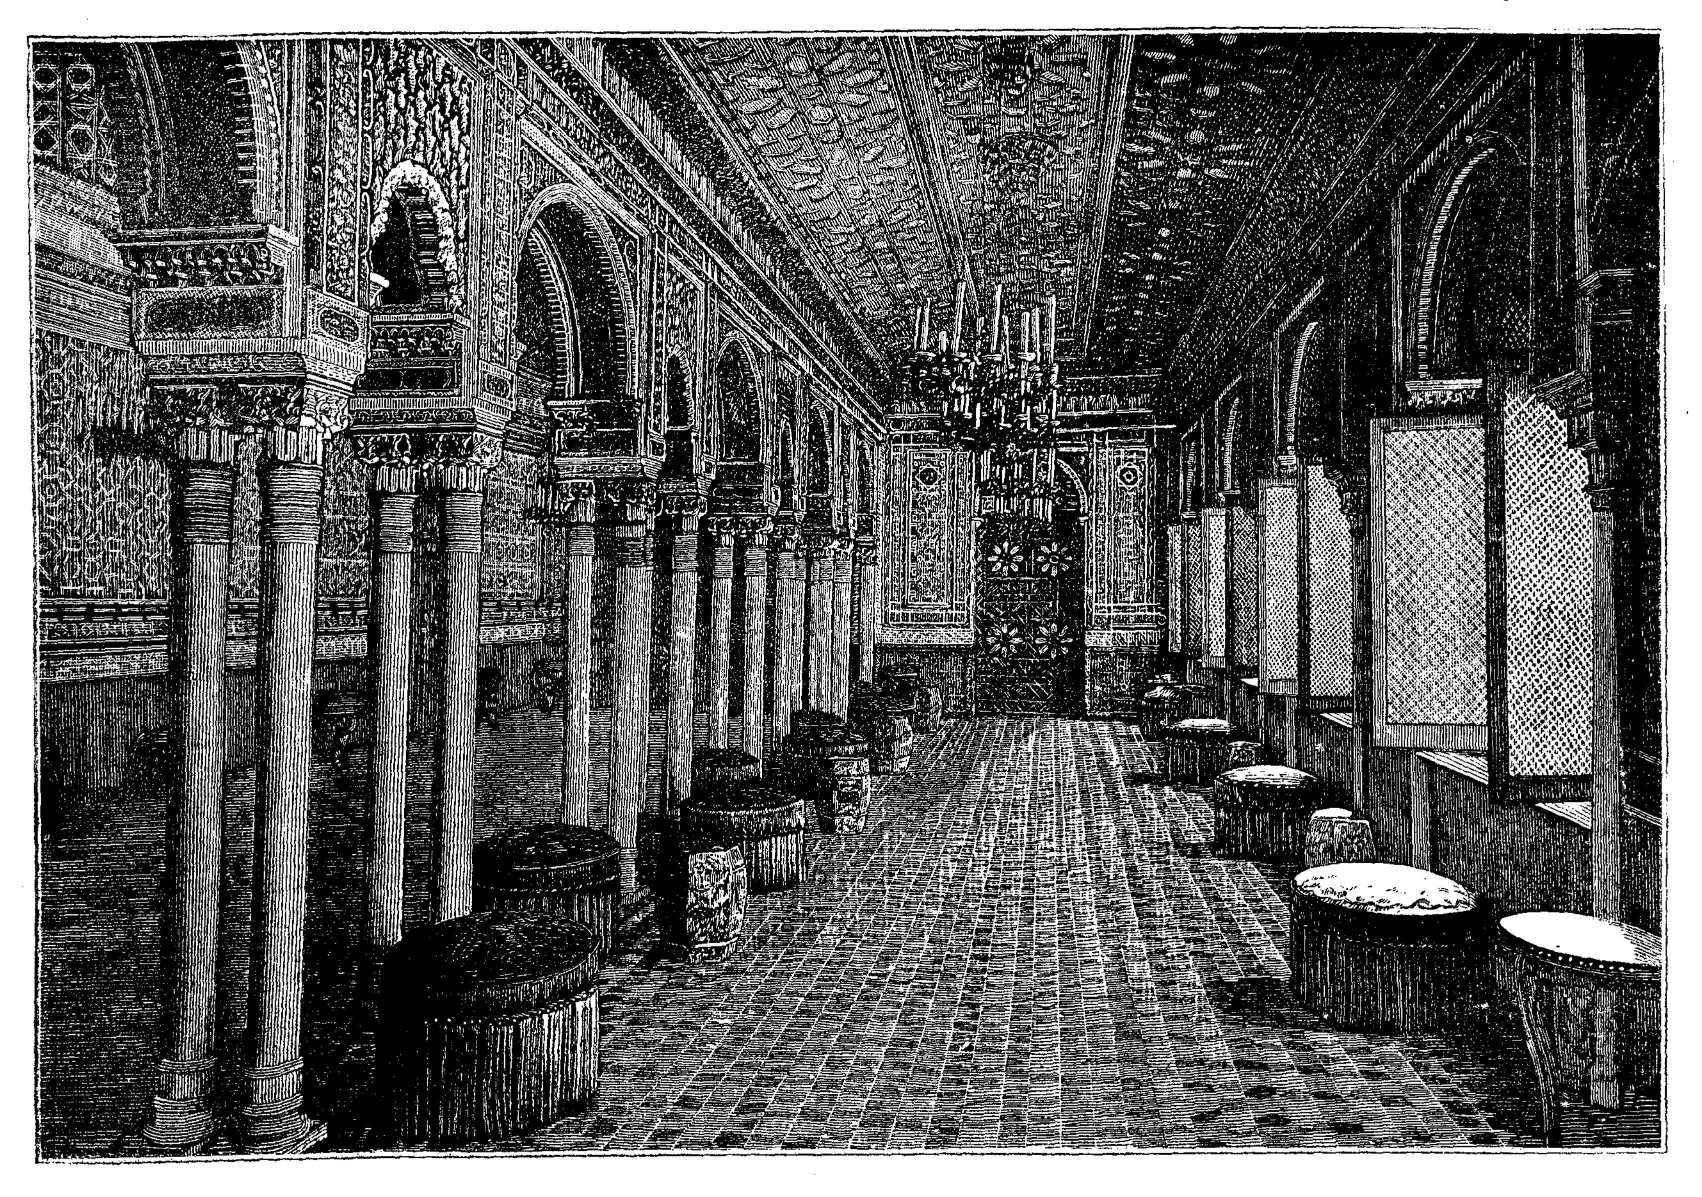


Salon árabe del palacio que fué del marqués de Salamanca.

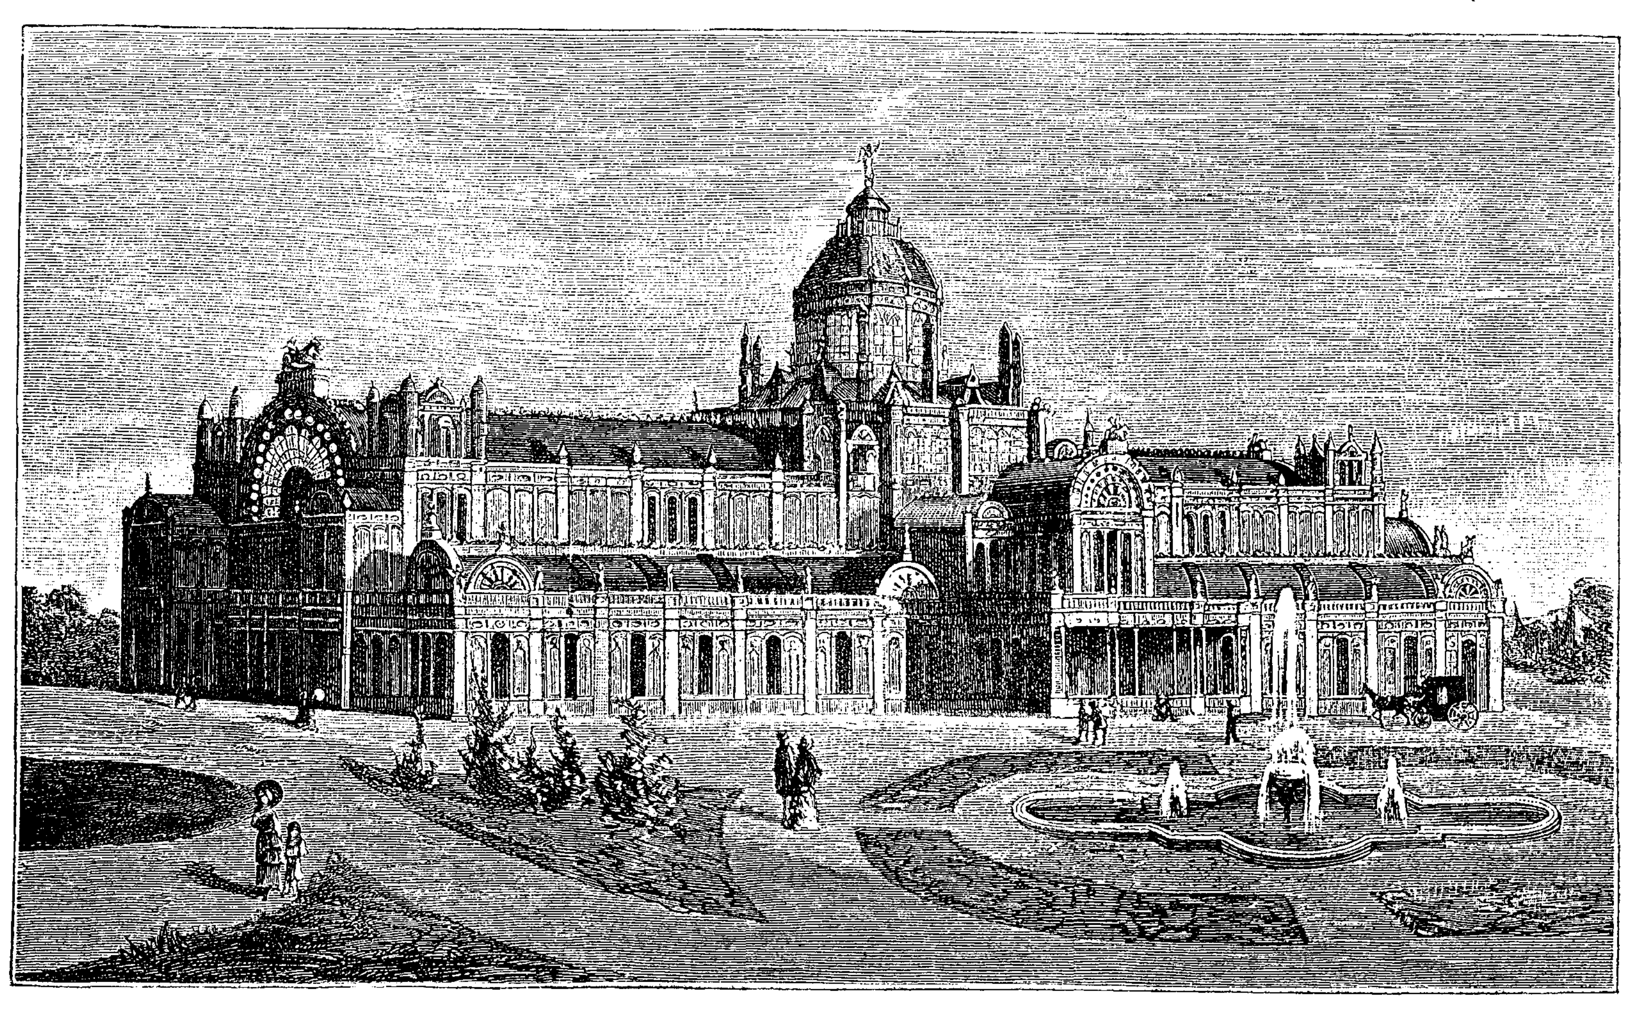


Palacio de la industria en Amsterdan.

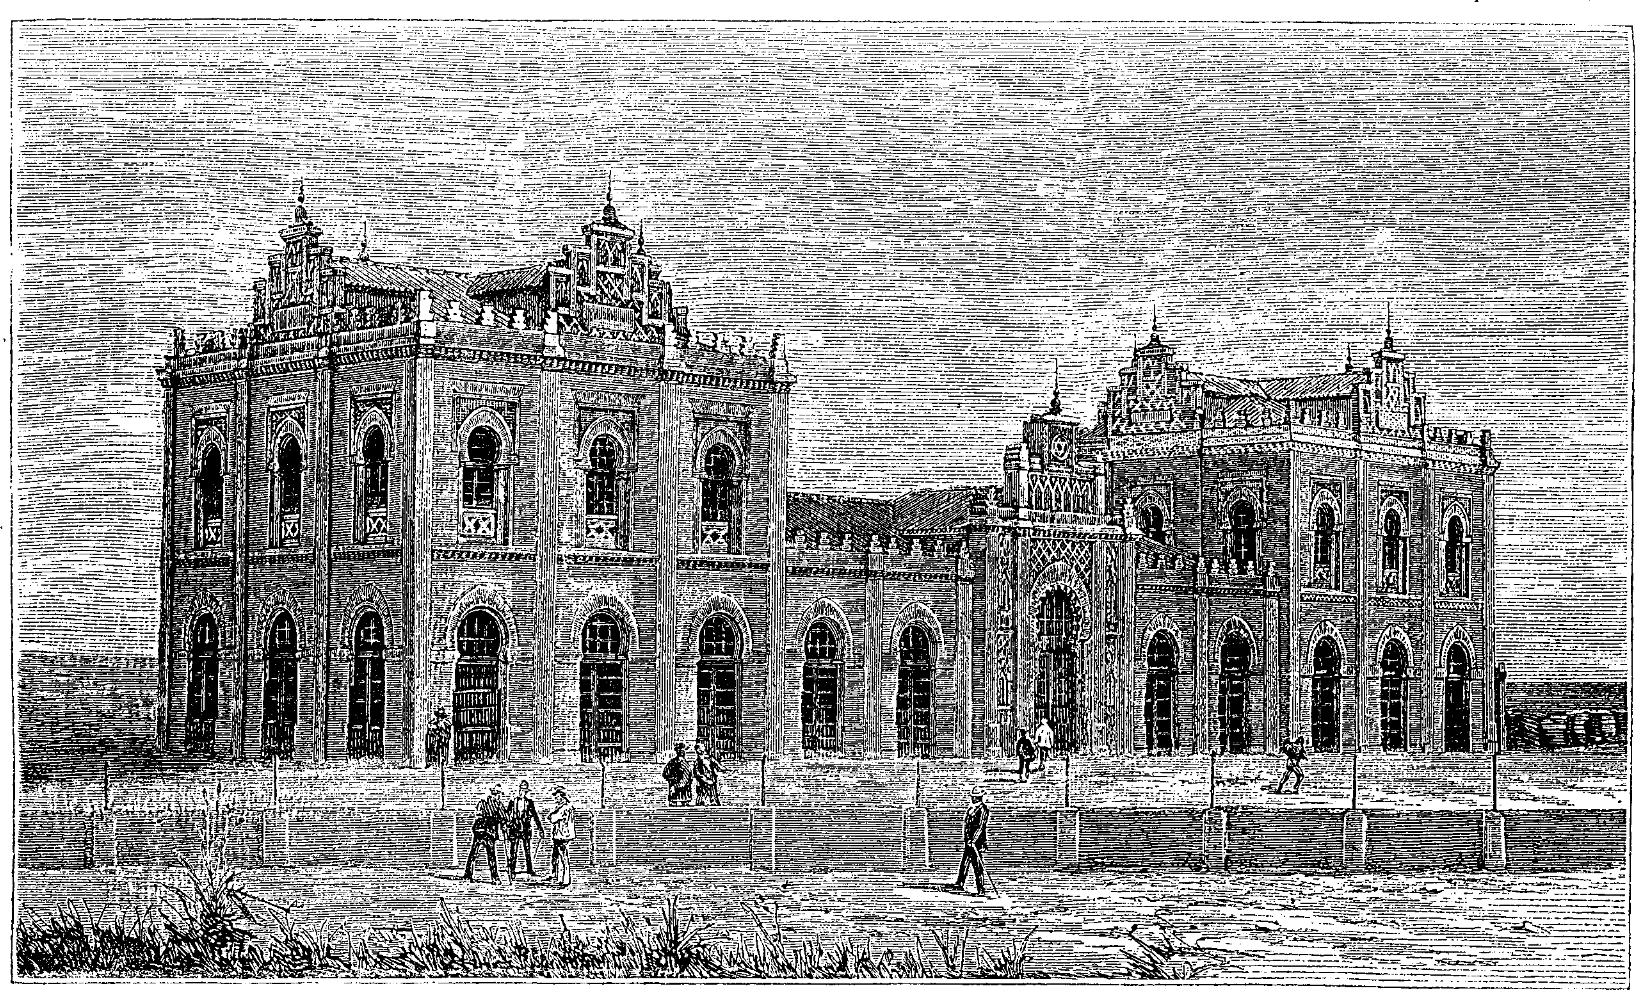


Estacion del ferro-carril de Huelva á Sevilla (de fotografía).

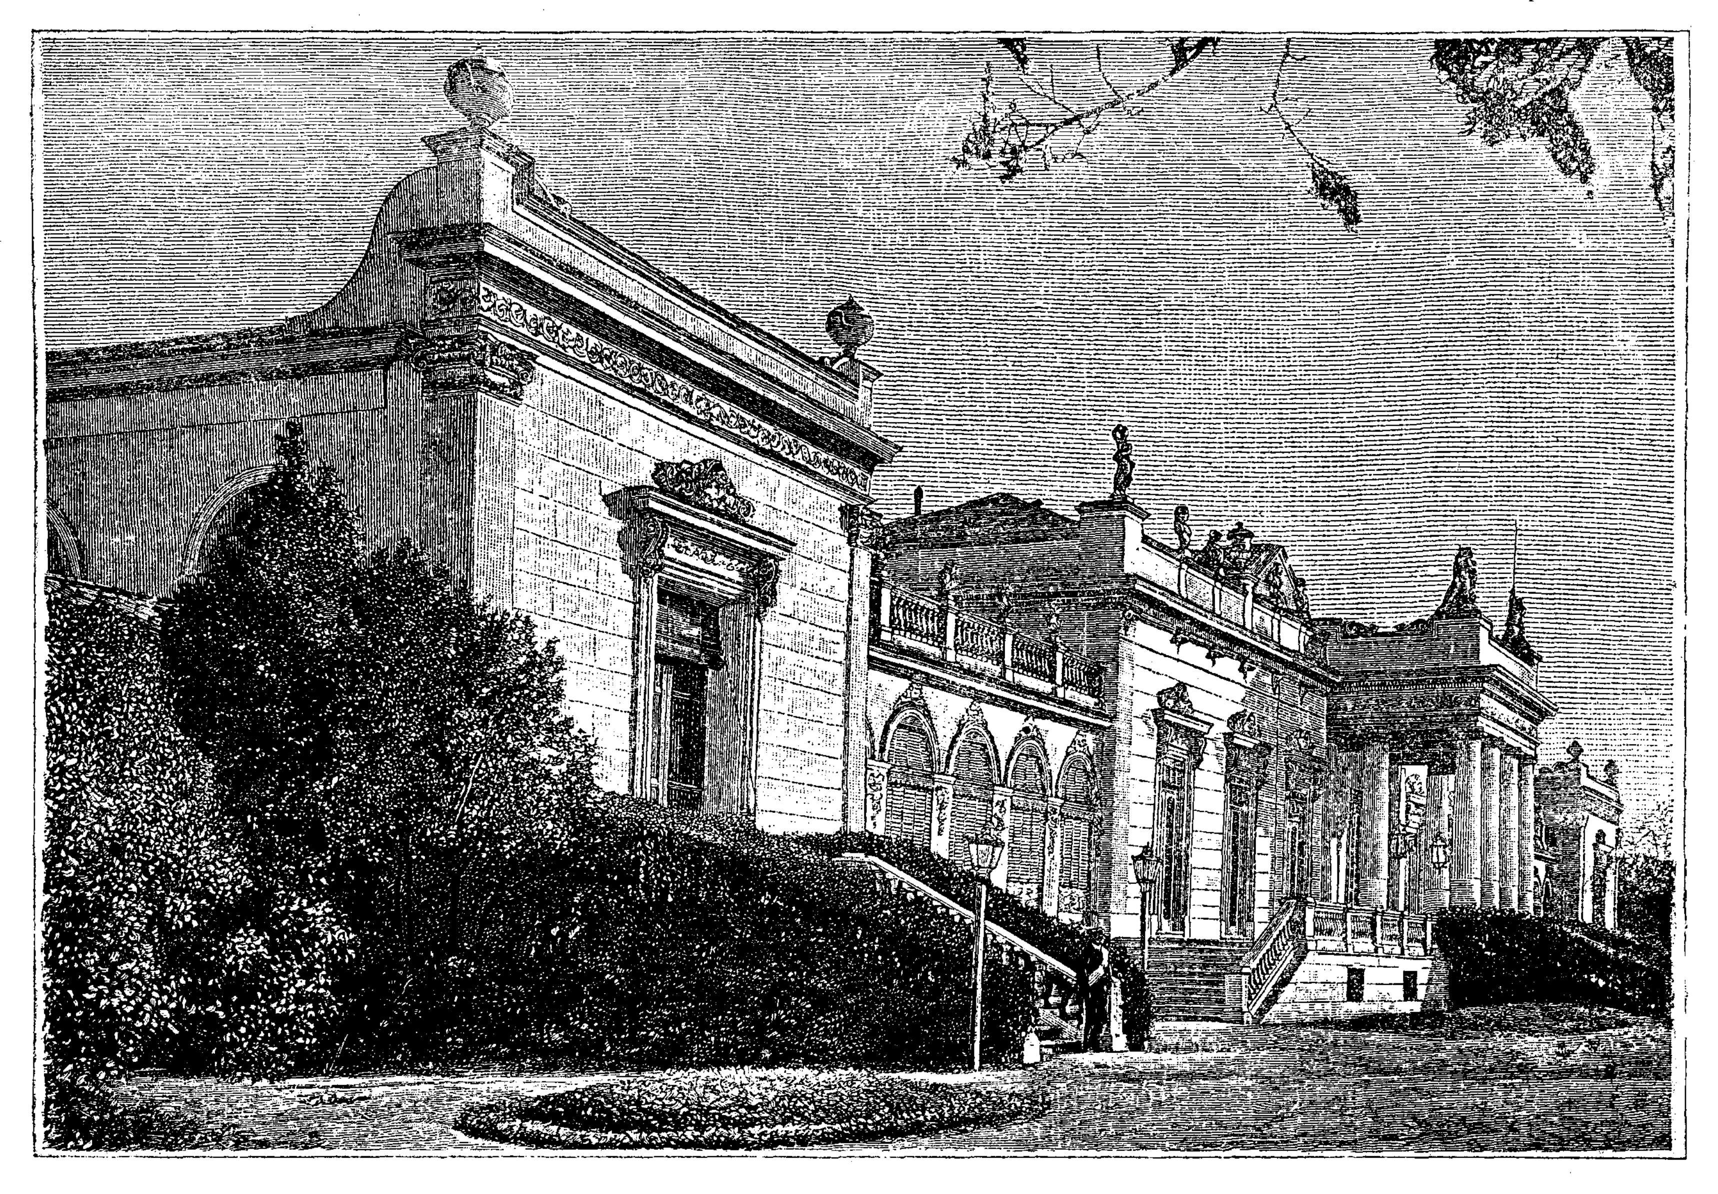


Fachada del palacio que fué del marqués de Salamanca.

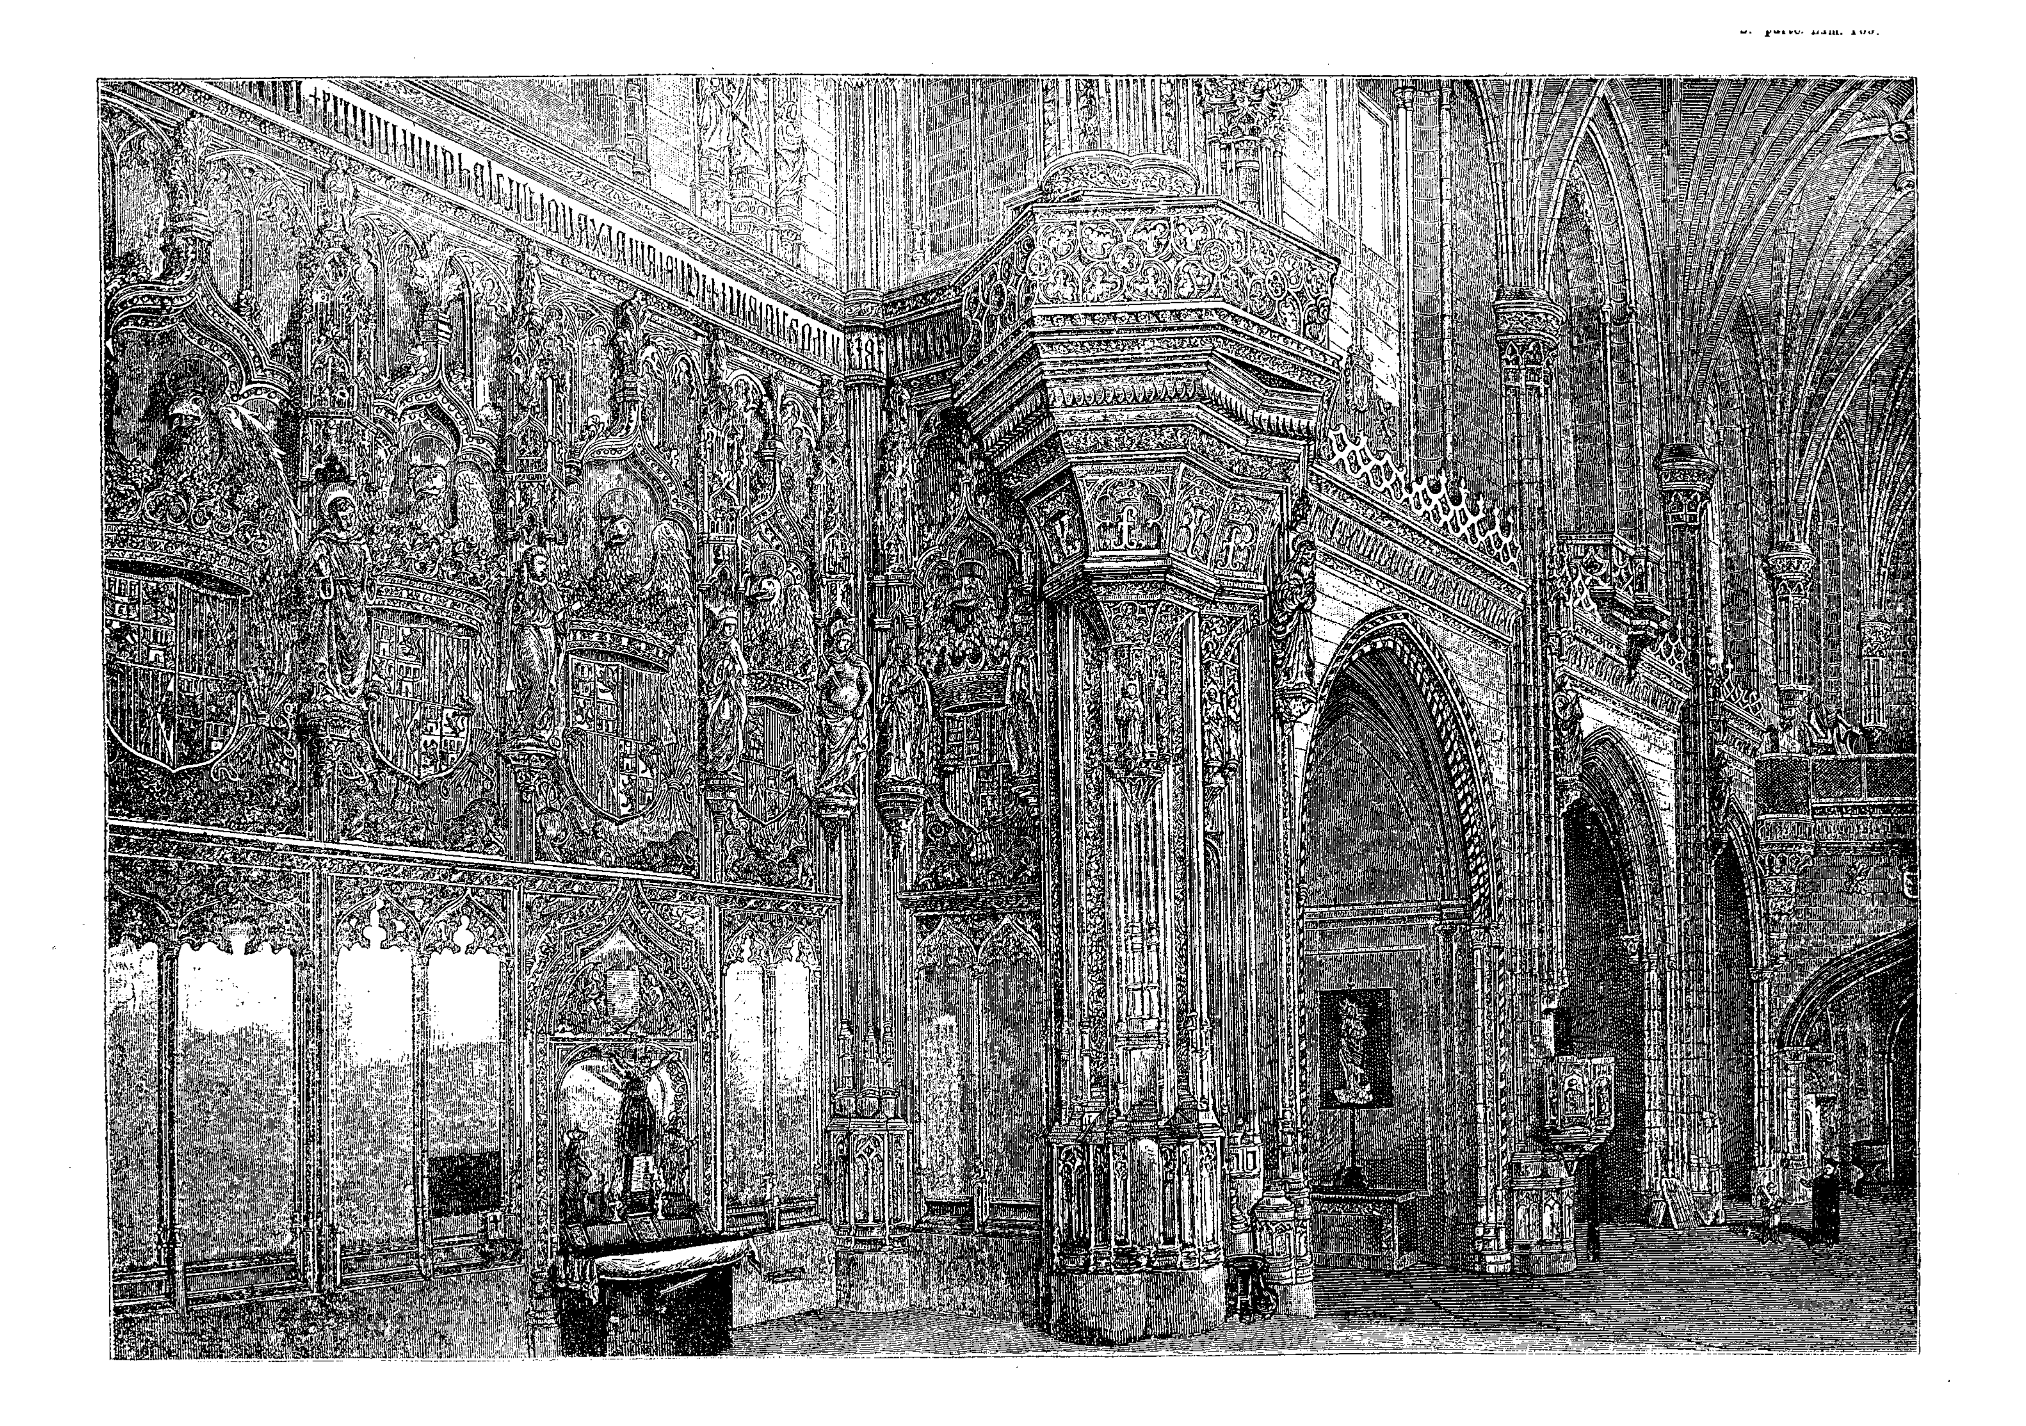


Interior del templo de San Juan de los Reyes en Toledo (de fotografía).

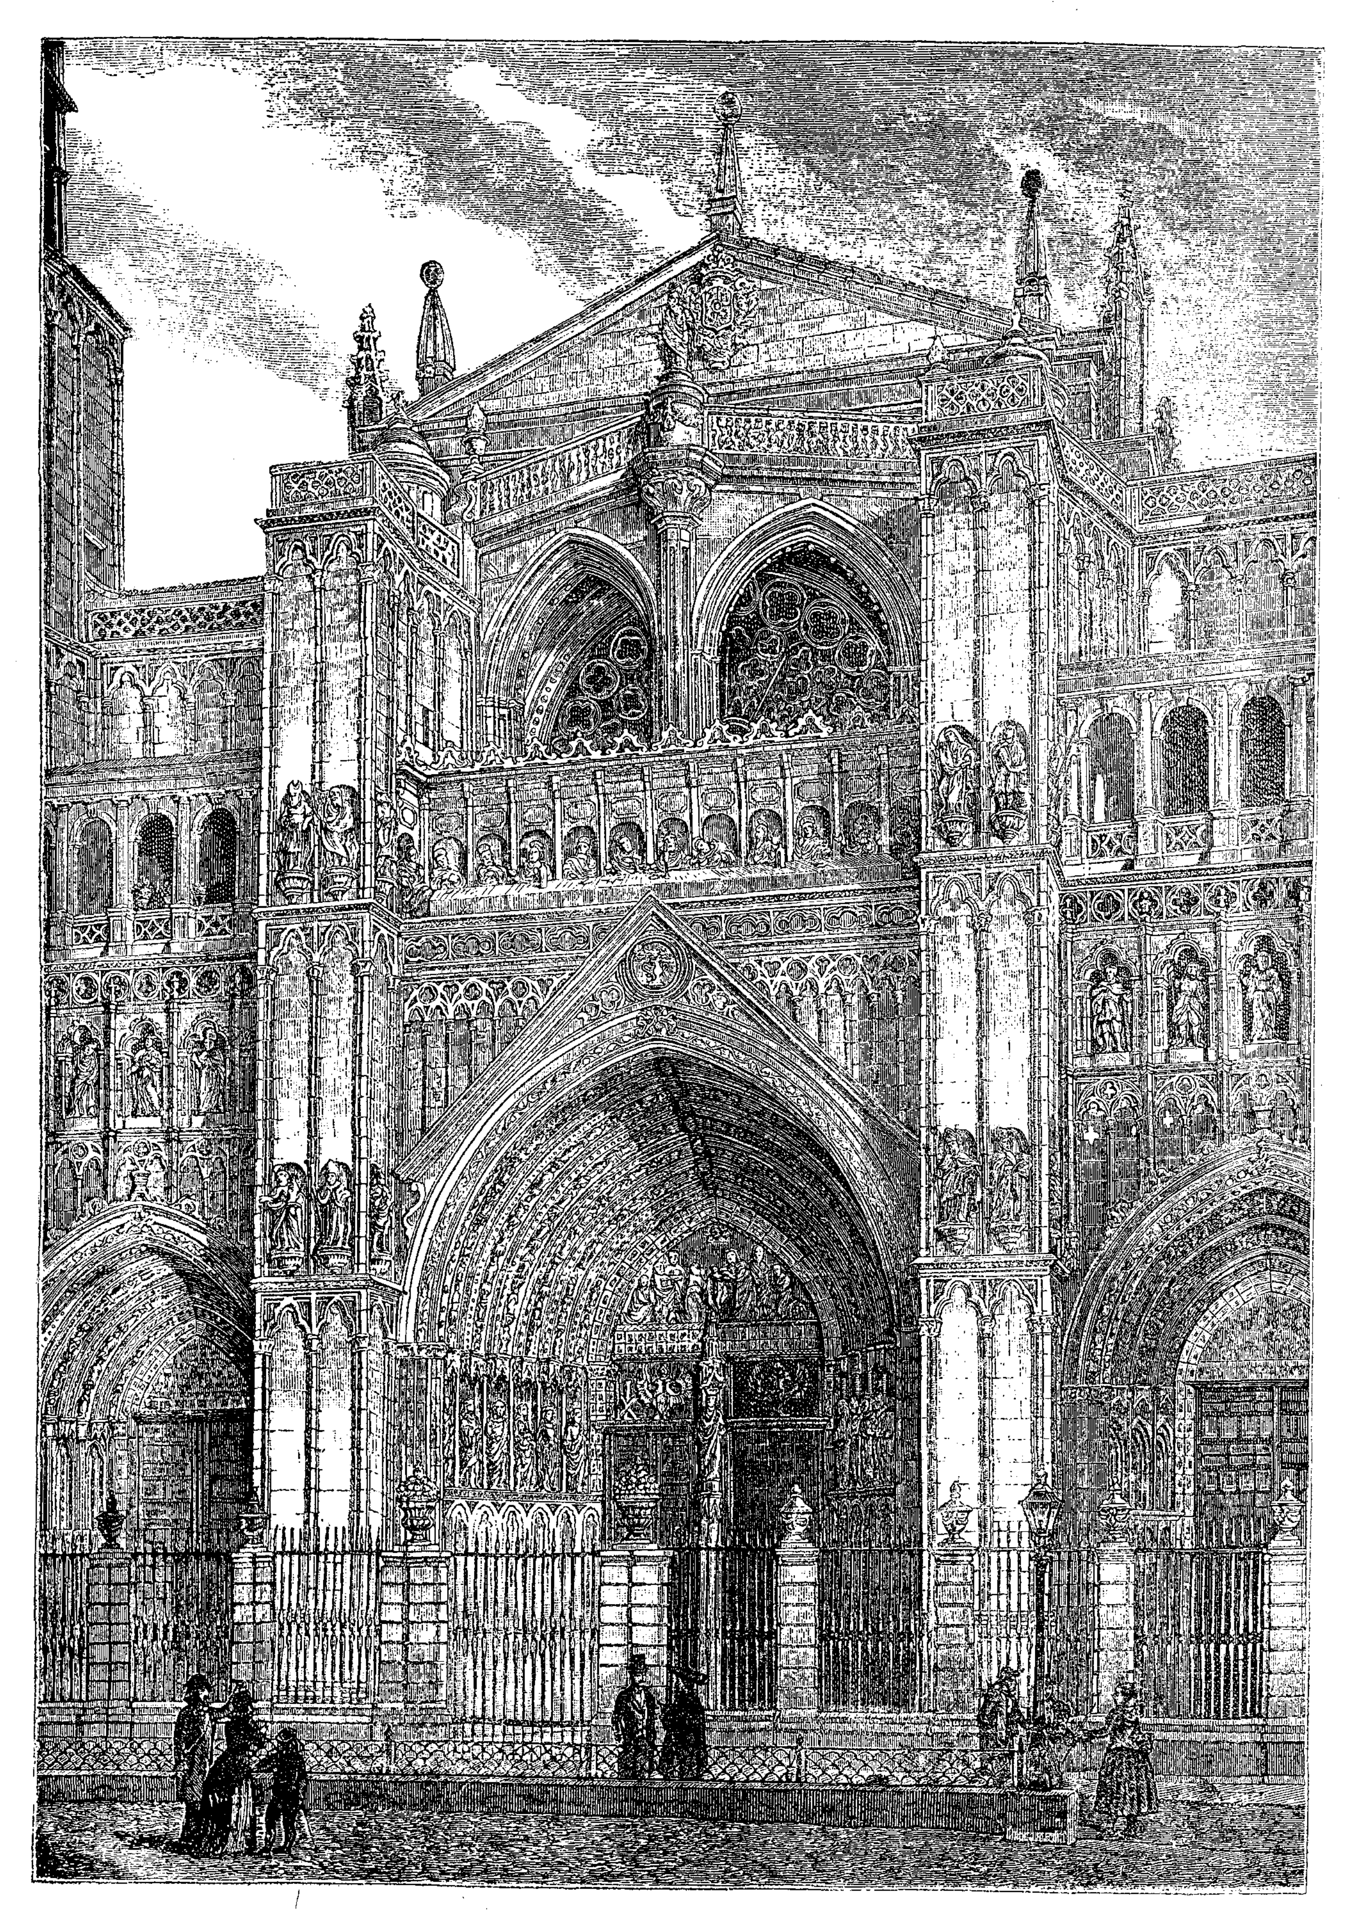


Catedral de Toledo.—Puerta del Perdon (de fotografía).

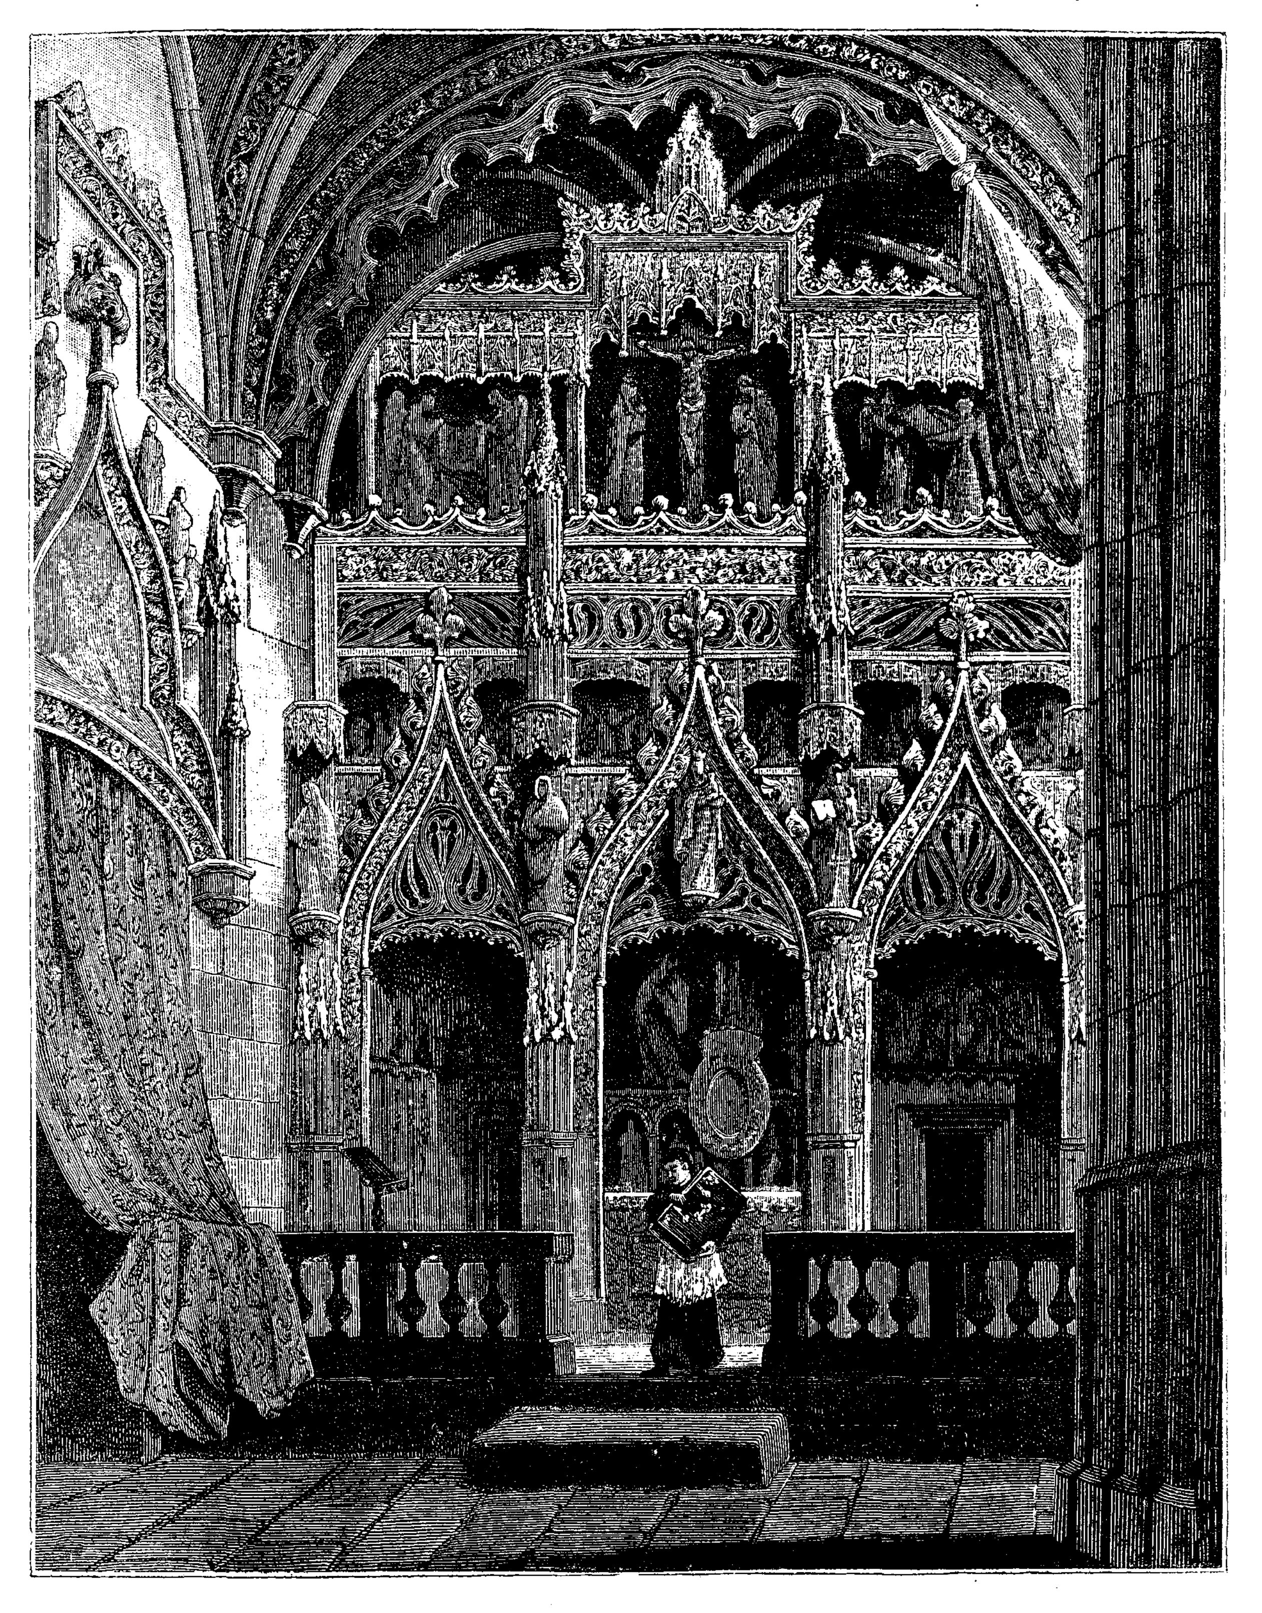

Capilla de los Corporales en Daroca.

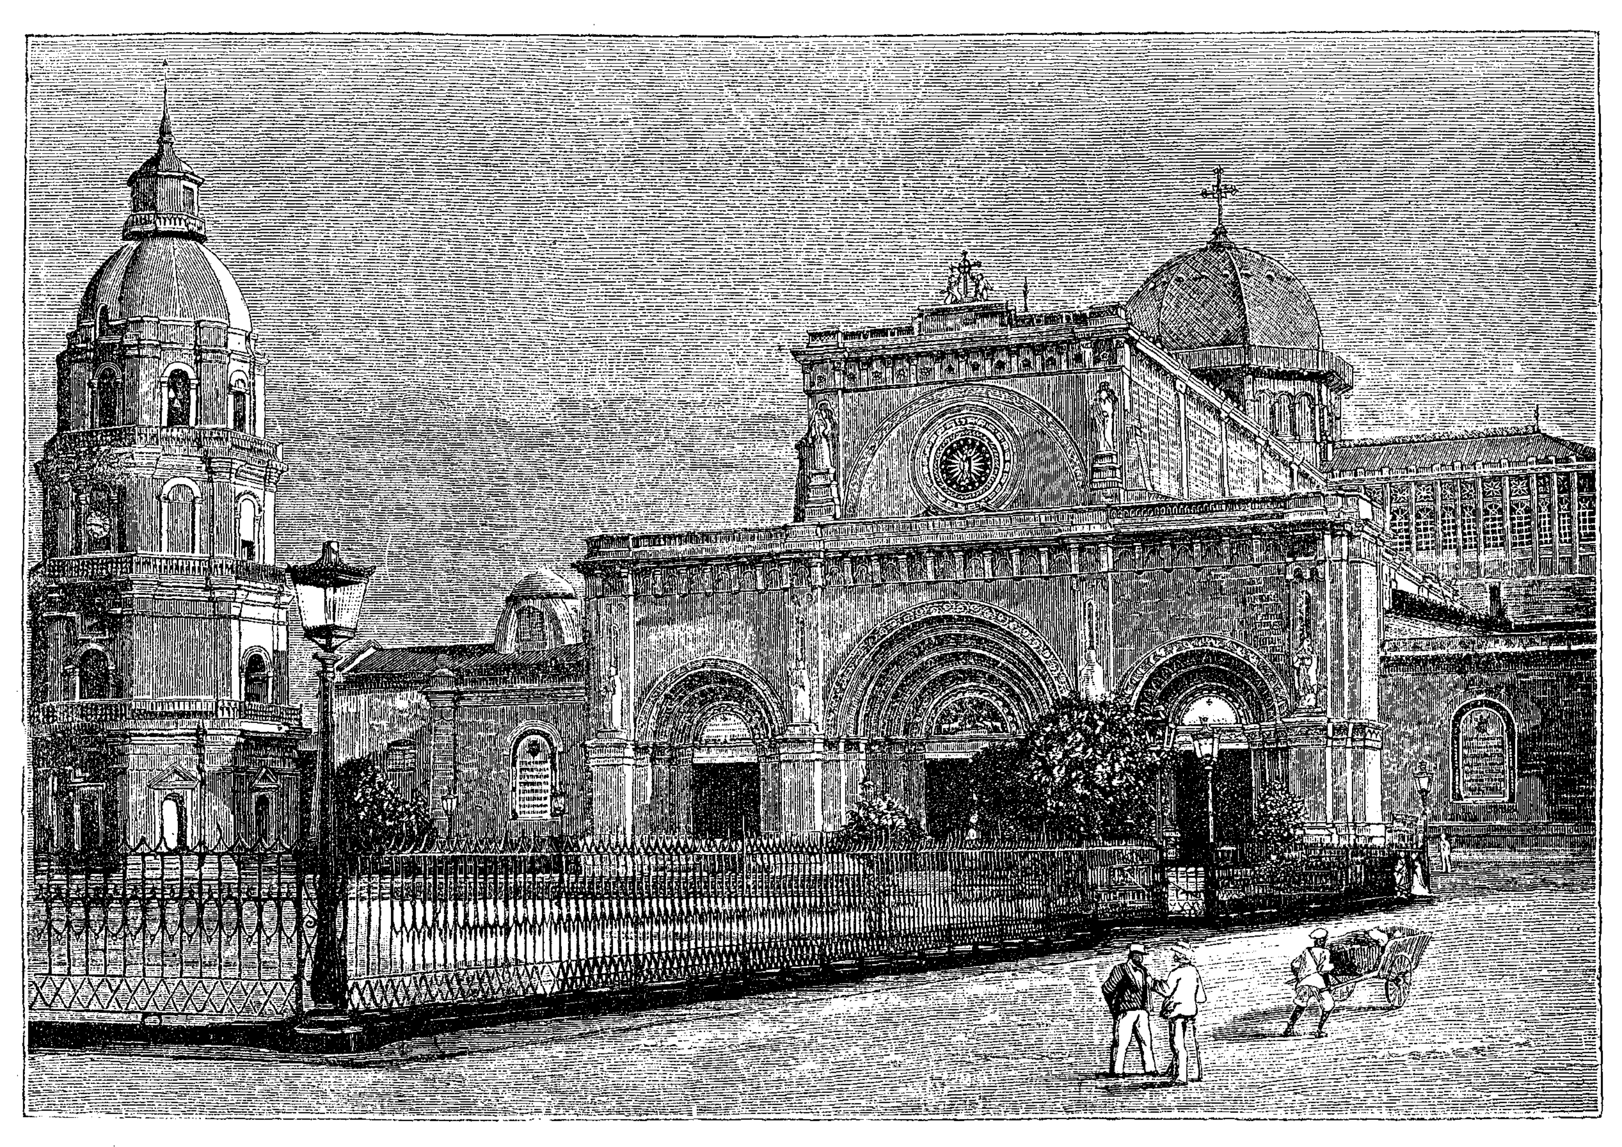


Catedral de Manila (de fotografía.)

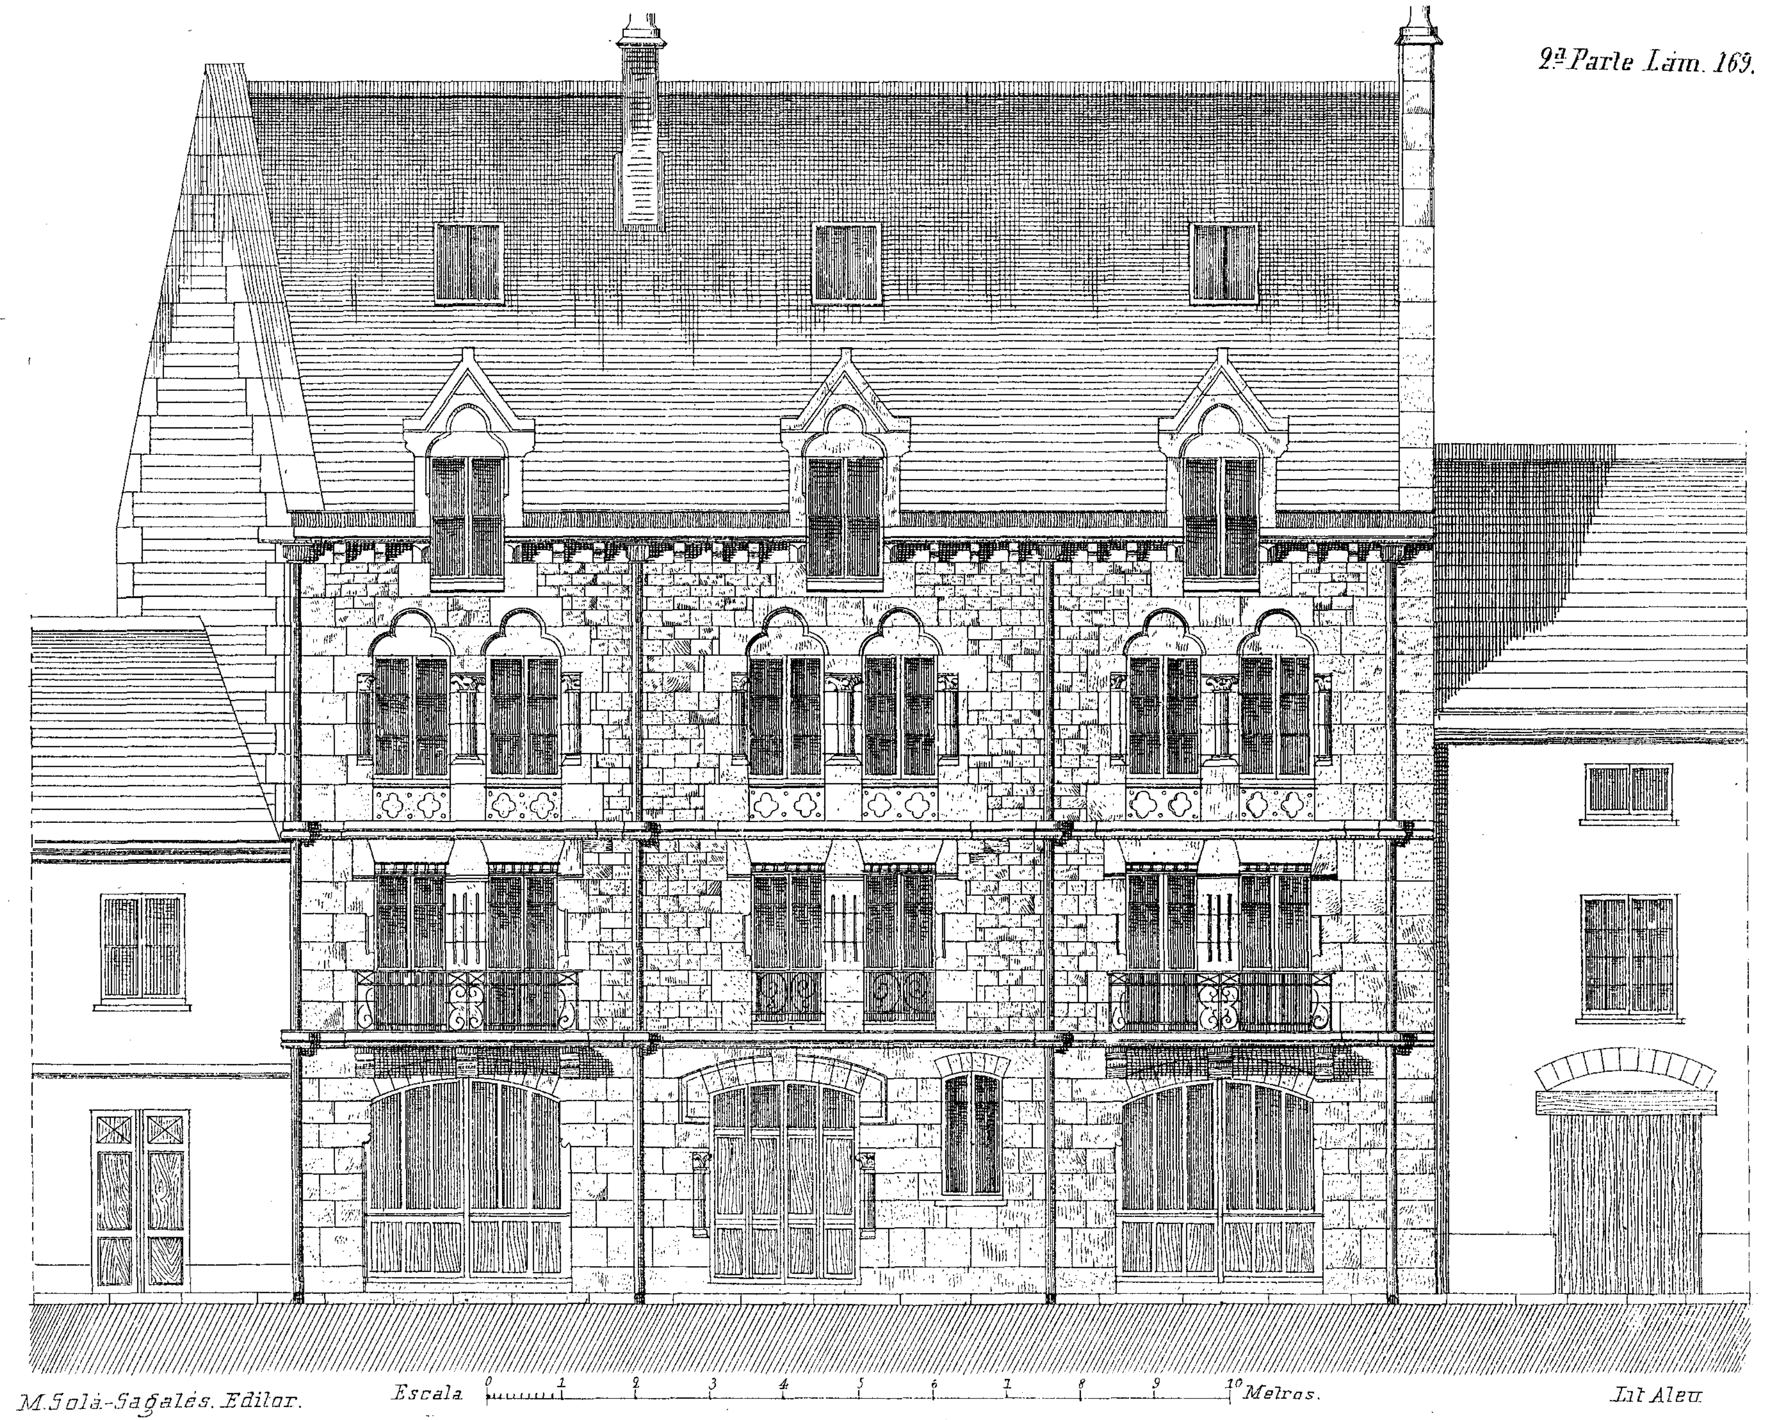

M. Solá-Sagalés. Editor.

Lit. Aleu.


CASA PARTICULAR EN CHALON.

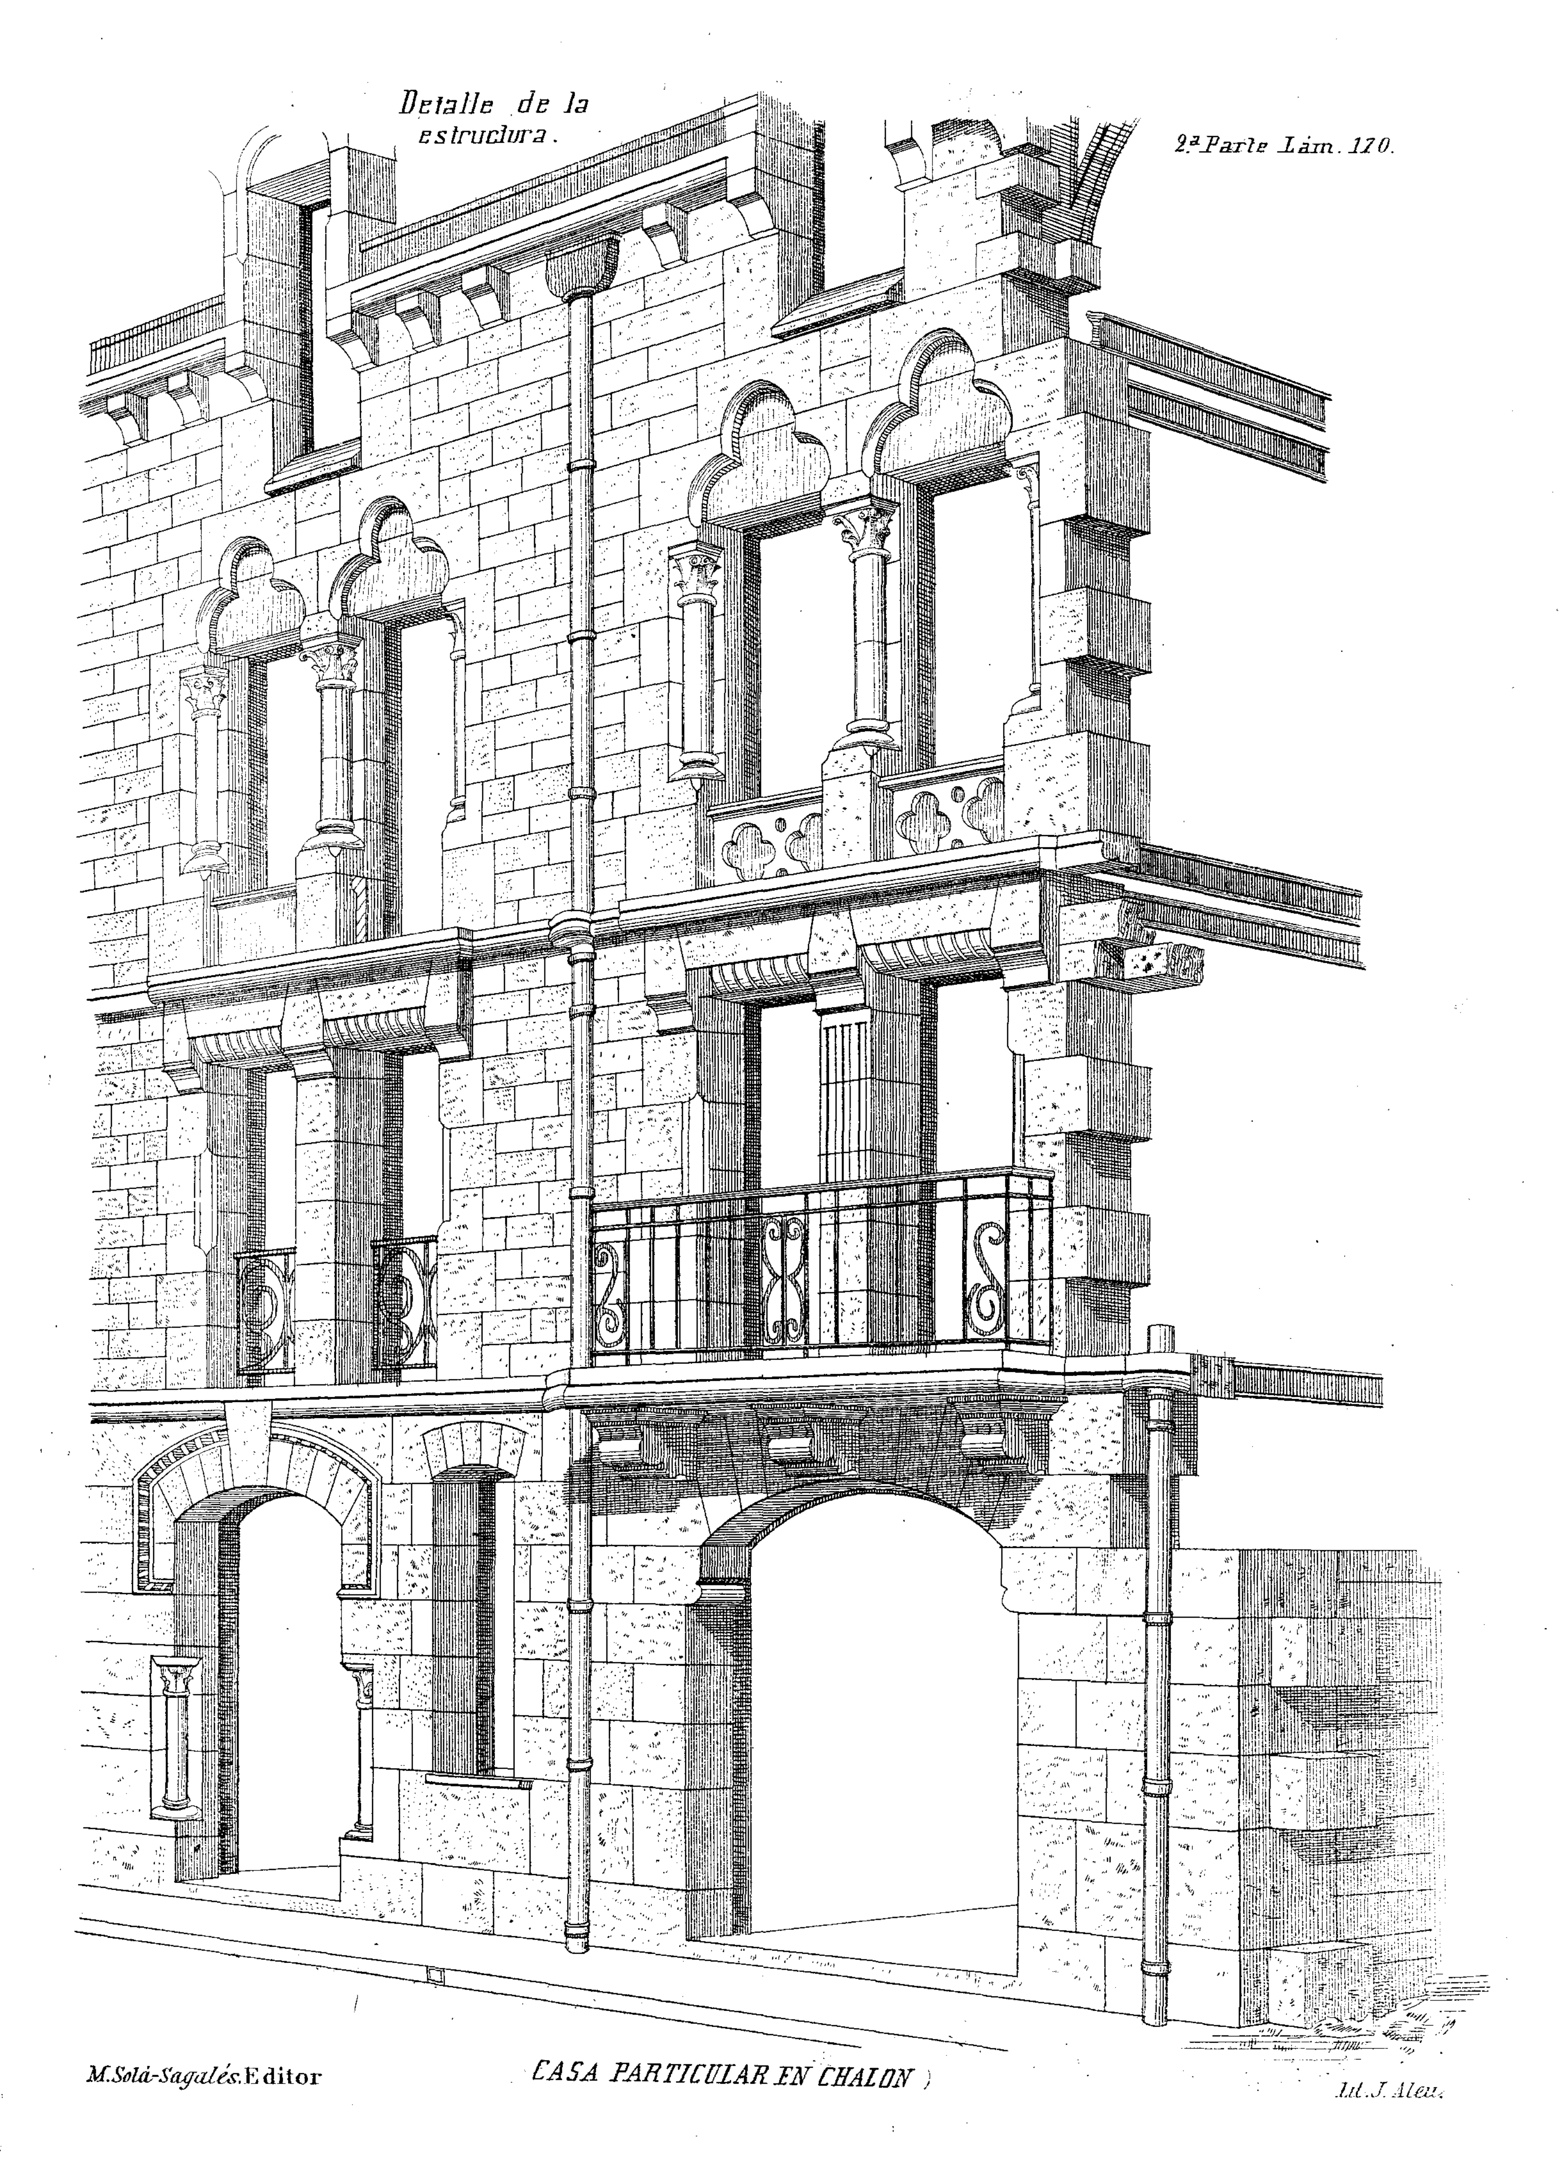

M. Solá-Sagalés. Editor


CASA PARTICULAR EN CHALON)

Lit. J. Aleu.

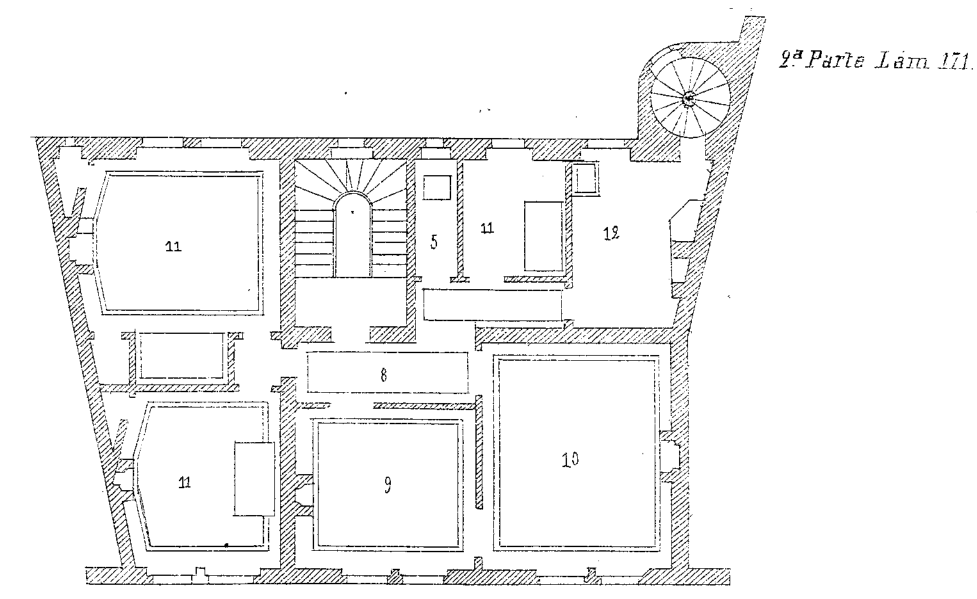

1 Entrada
2 Tienda
3 Trastienda
4 Portería
5 Escusados
6 Cobertizo

Planta de los pisos

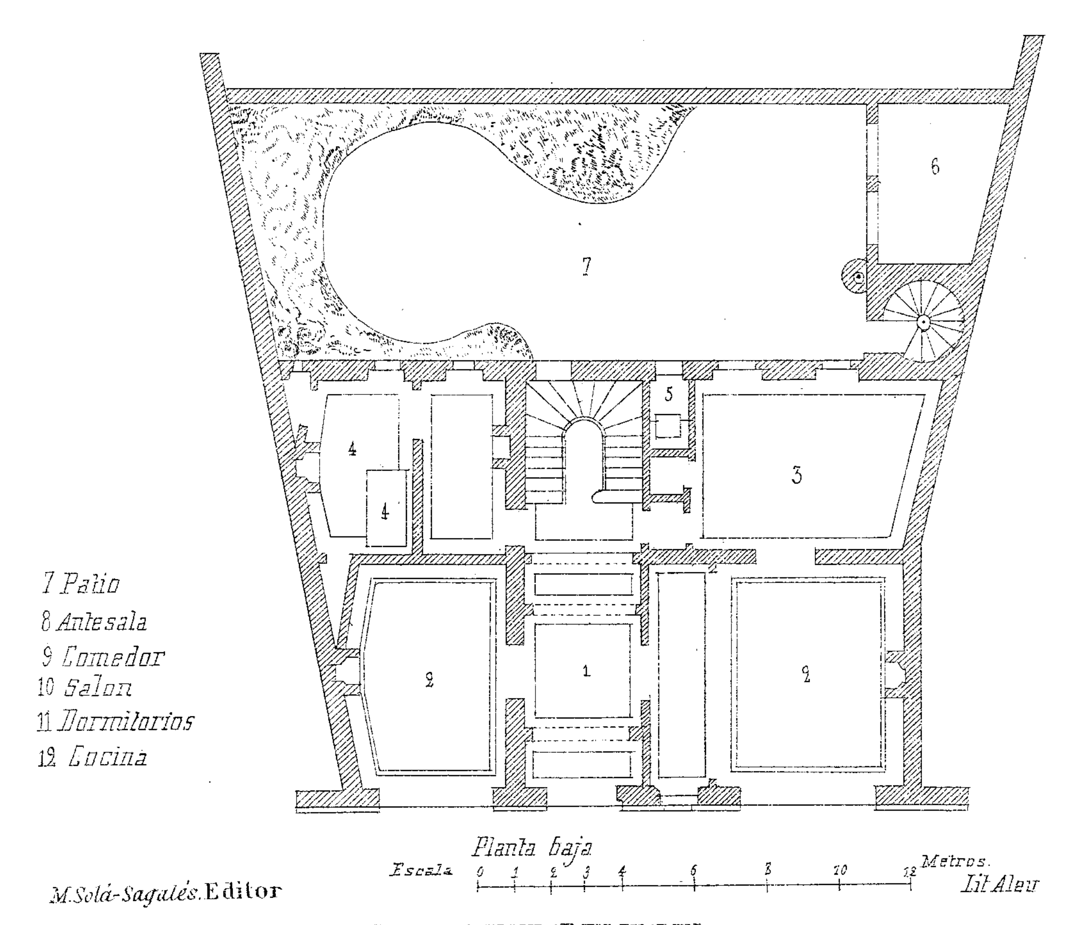

7 Patio
8 Antesala
9 Comedor
10 Salon
11 Dormitorios
12 Cocina

Planta baja

Escala 0 1 2 3 4 6 8 10 12 Metros.


M. Solá-Sagalés. Editor

Lit. Aleu


CASA PARTICULAR EN CHALON

Fachada

Planta del entresuelo

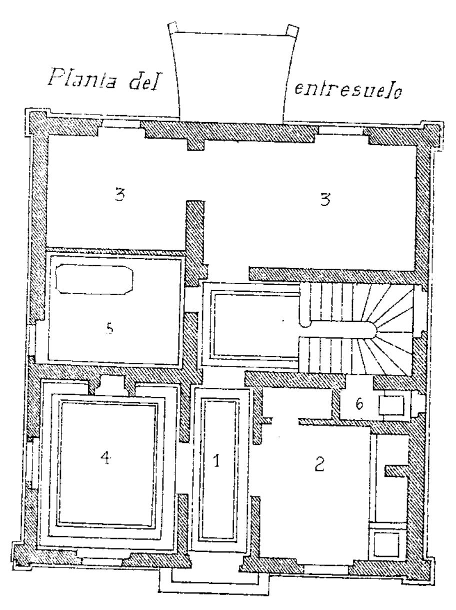

Planta baja

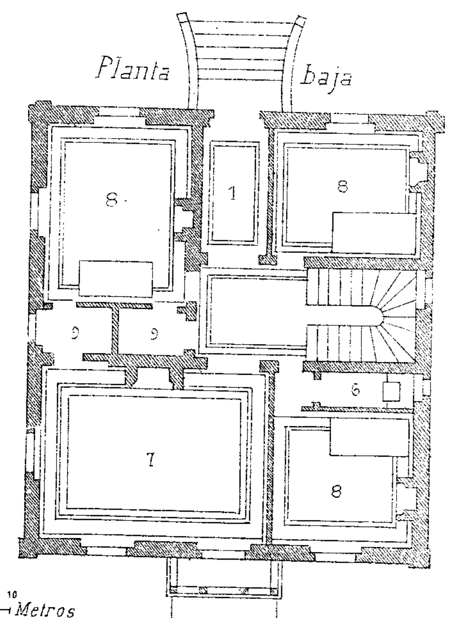


1 Vestivulo
2 Cocina
3 Bodegas
4 Comedor
5 Baño
6 Escusados
7 Salon
8 Dormitorios
9 Tocadores

Escala 0 1 2 3 4 5 6 8 10 Metros

QUINTA DE PALAISEAU (Francia)

M. Solá-Sagalés. Editor

Lit. J. Aleu.

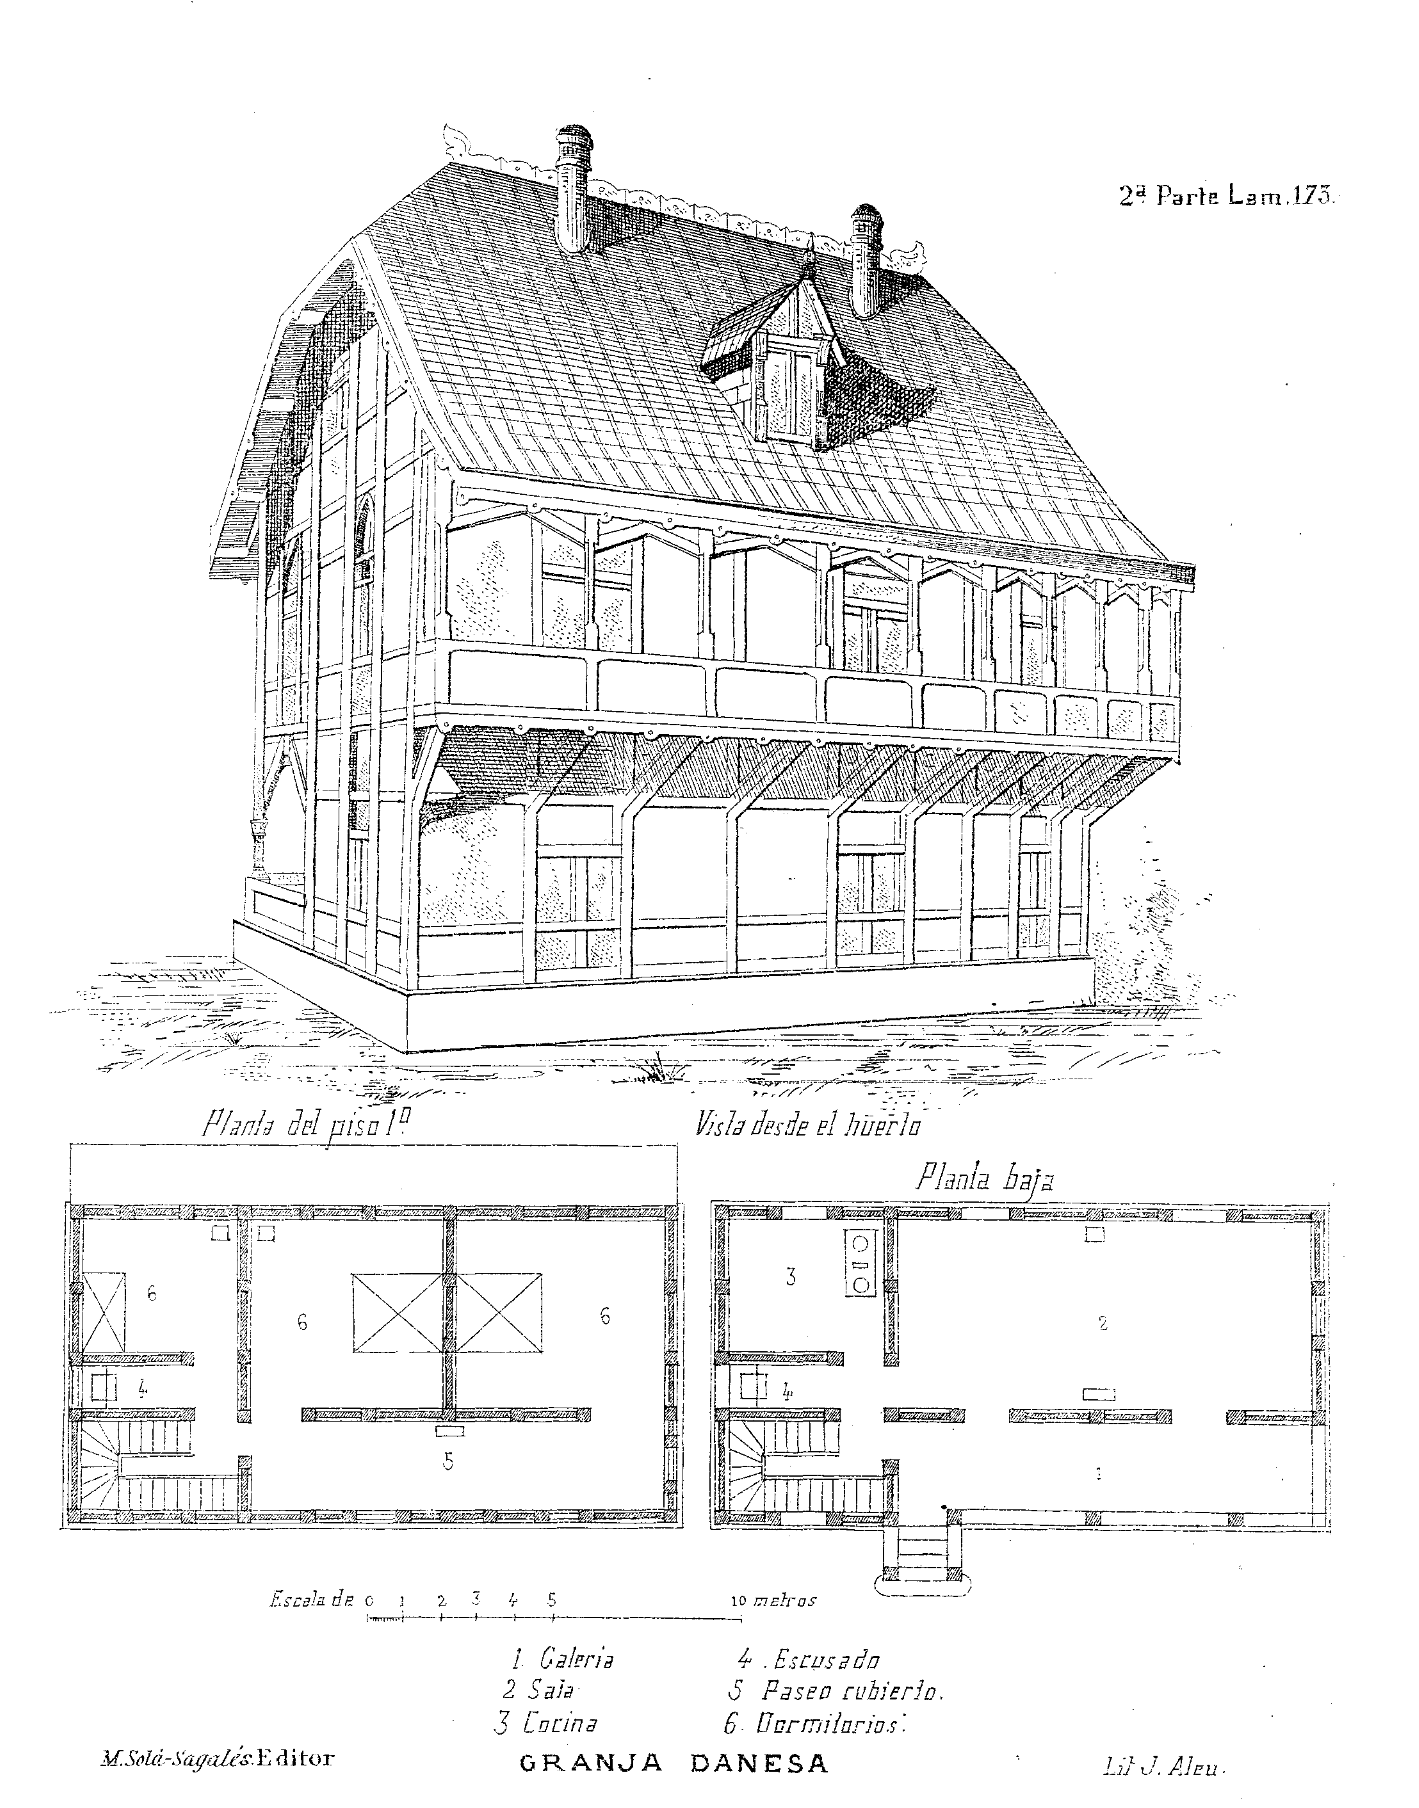


1. Galeria
2. Sala
3. Cocina
4. Escusado
5. Paseo cubierto.
6. Dormitorios.

M. Solá-Sagalés. Editor

GRANJA DANESA


Lit. J. Aleu.

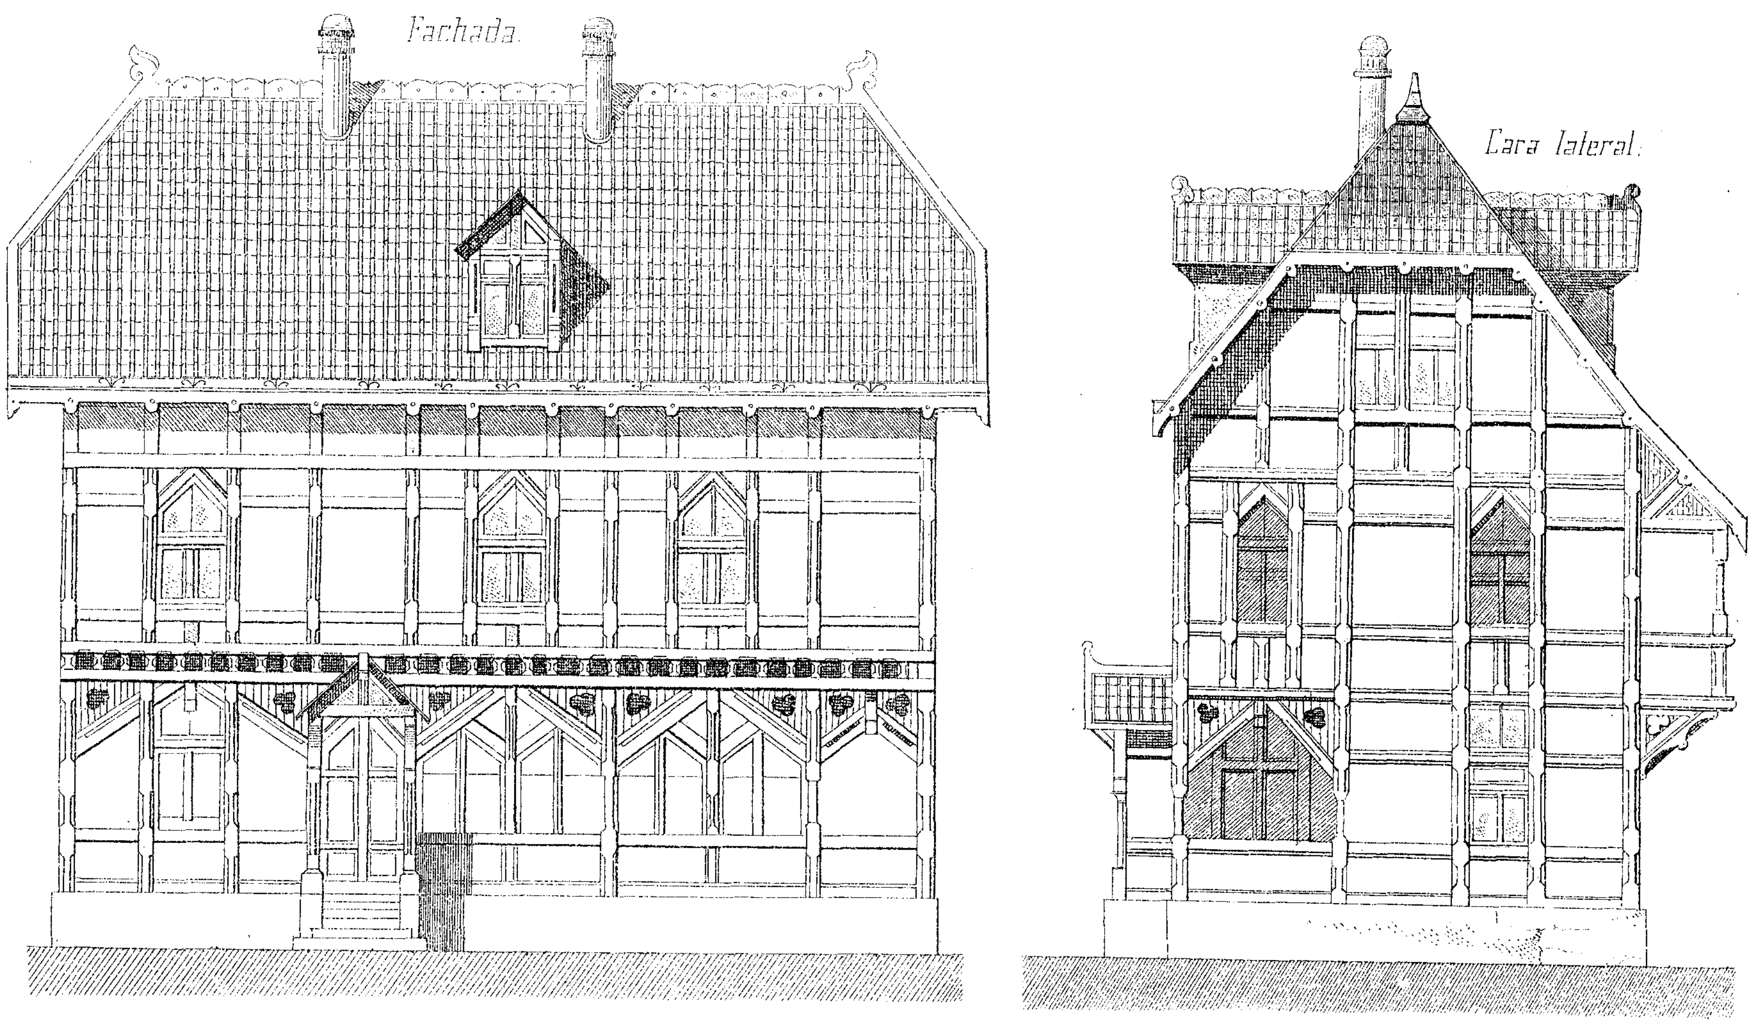

M. Solá-Sagalés. Editor

GRANJA EN DINAMARCA

Lit. J. Aleu.

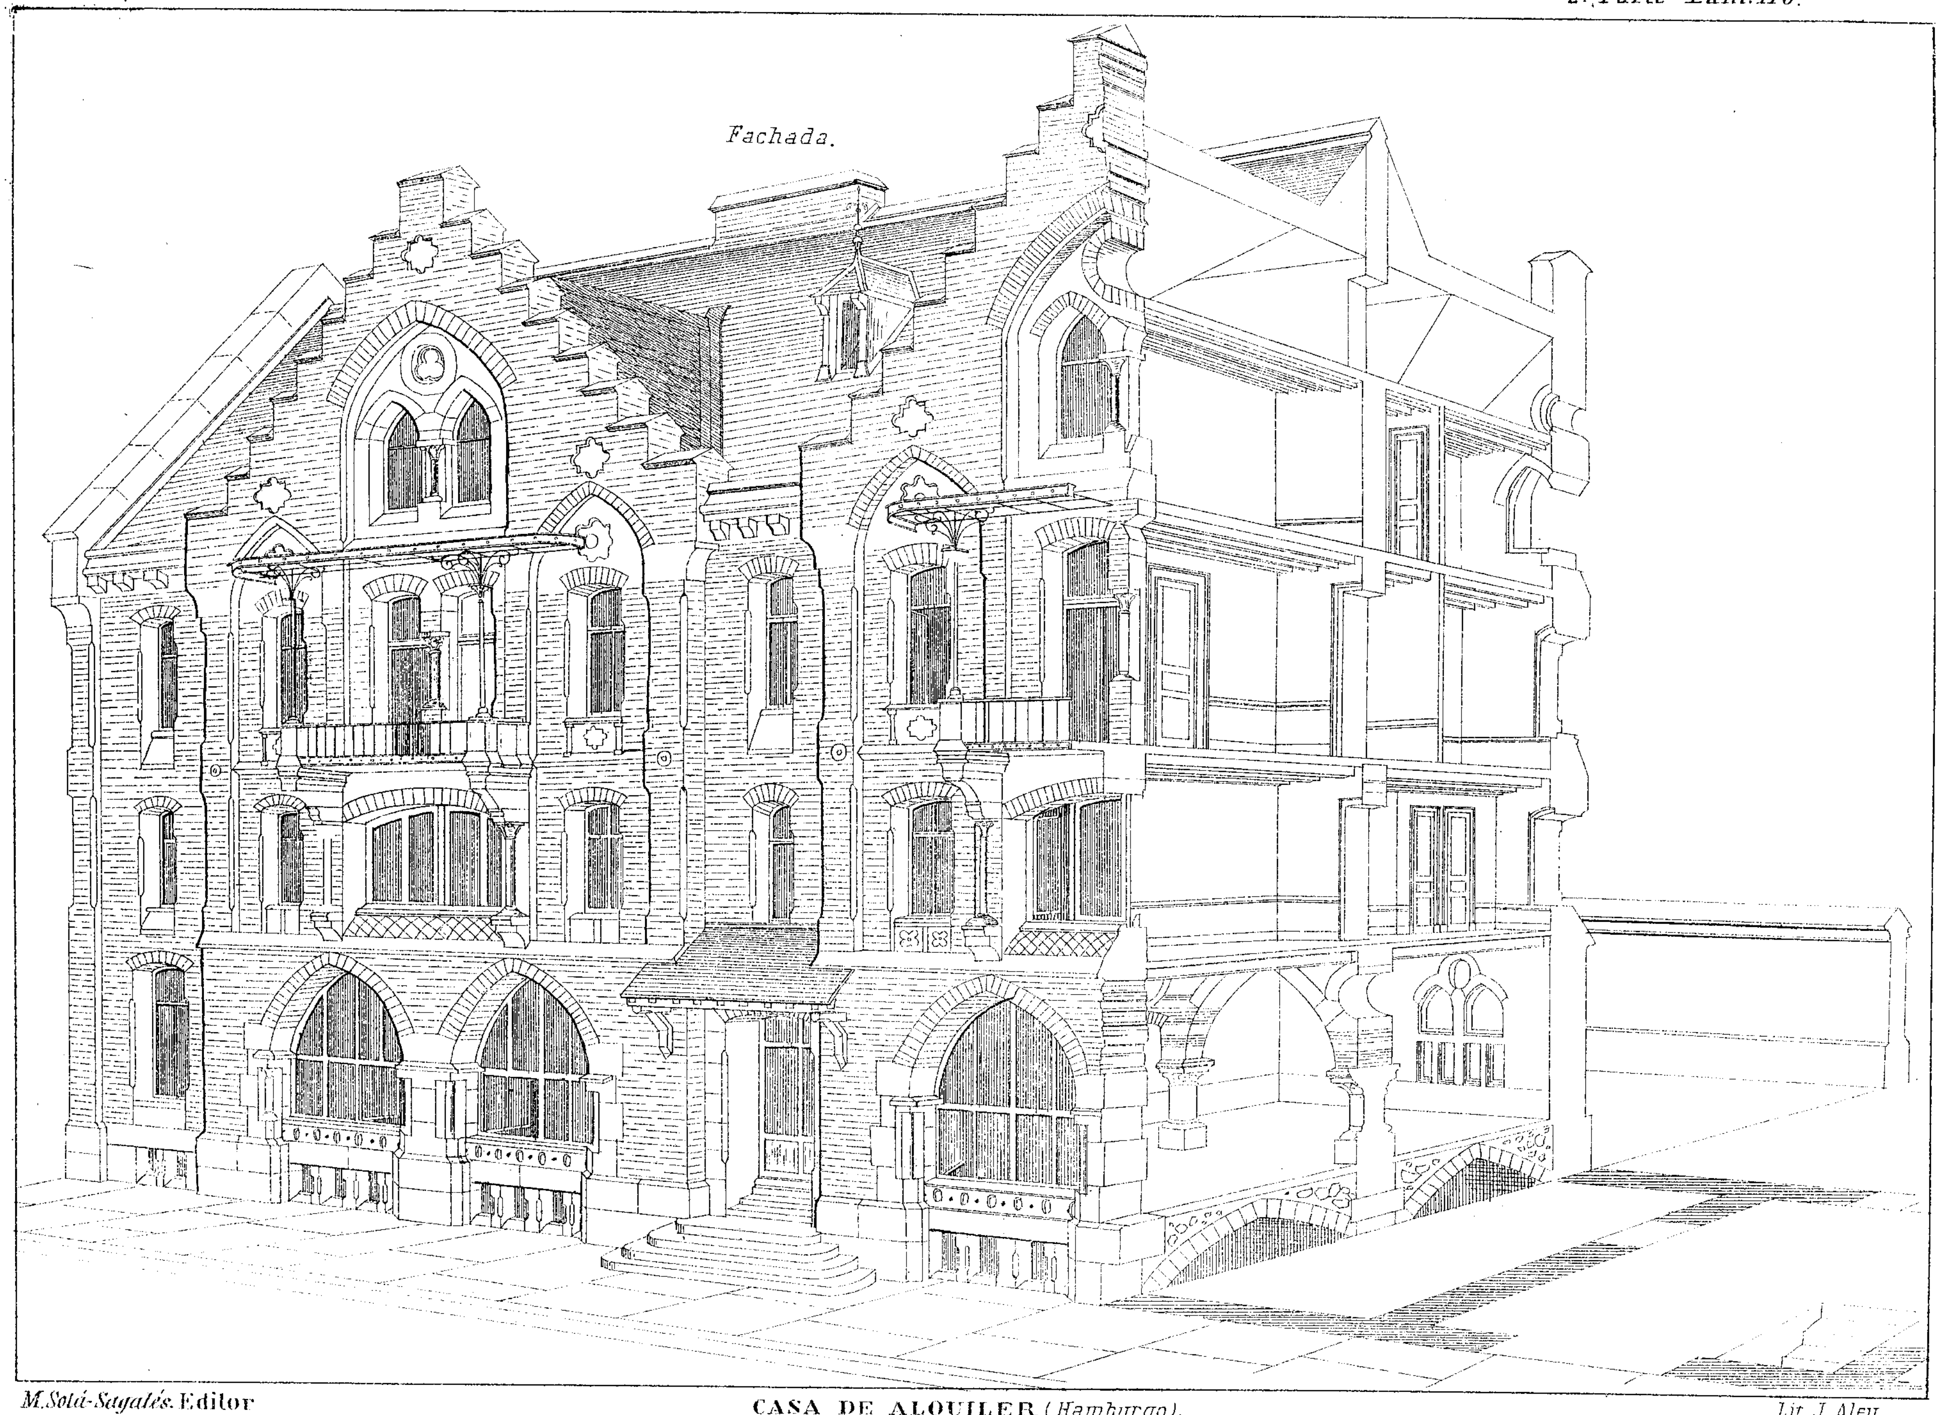


M. Solá-Sagalés. Editor

CASA DE ALQUILER (Hamburgo).

Lit. J. Aleu

Interior del almacen.


1. Entrada á los almacenes y habitaciones.
2. Almacenes
3. Trastienda.
4. Escusados.
5. Antesala
6. Salon.
7. Comedor.
8. Dormitorios
9. Cocina.
10. Cuarto para trastos.

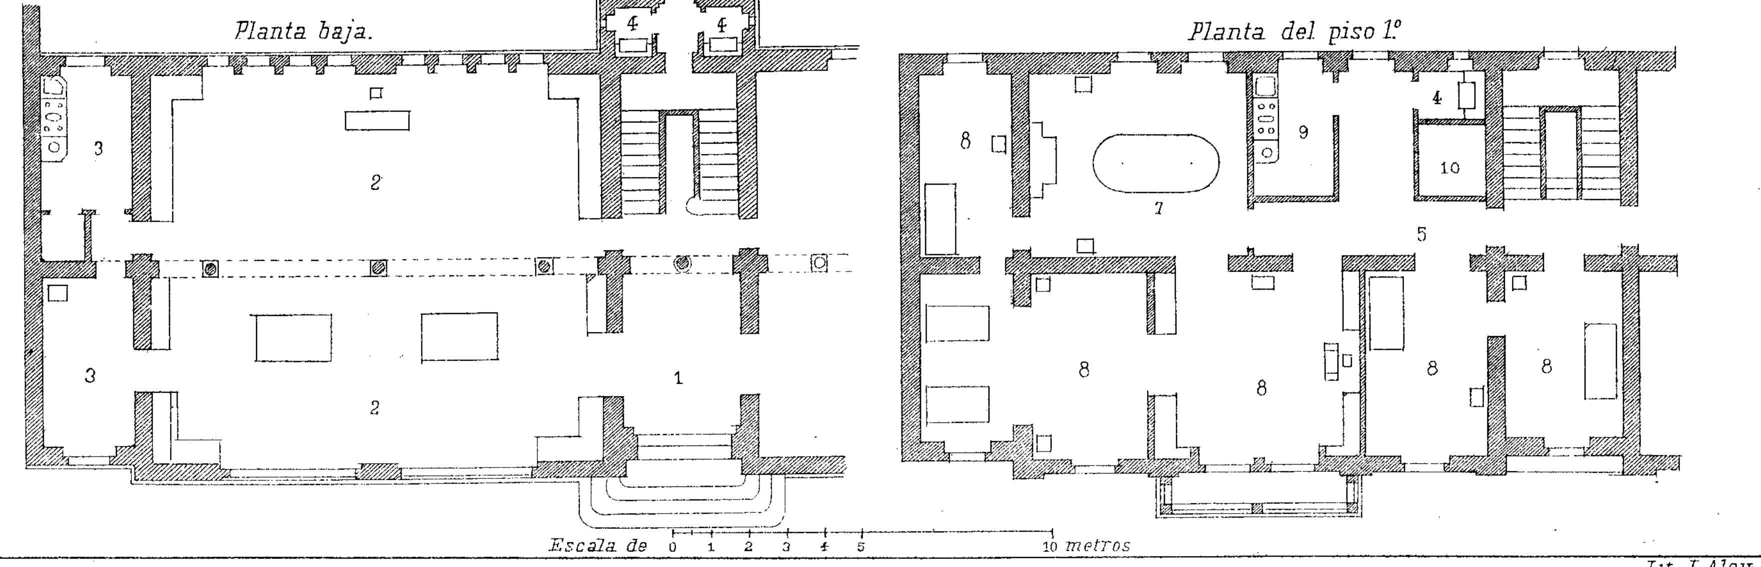

M. Solá-Sagalés. Editor

CASA DE ALQUILER (Hamburgo).


Lit. J. Aleu

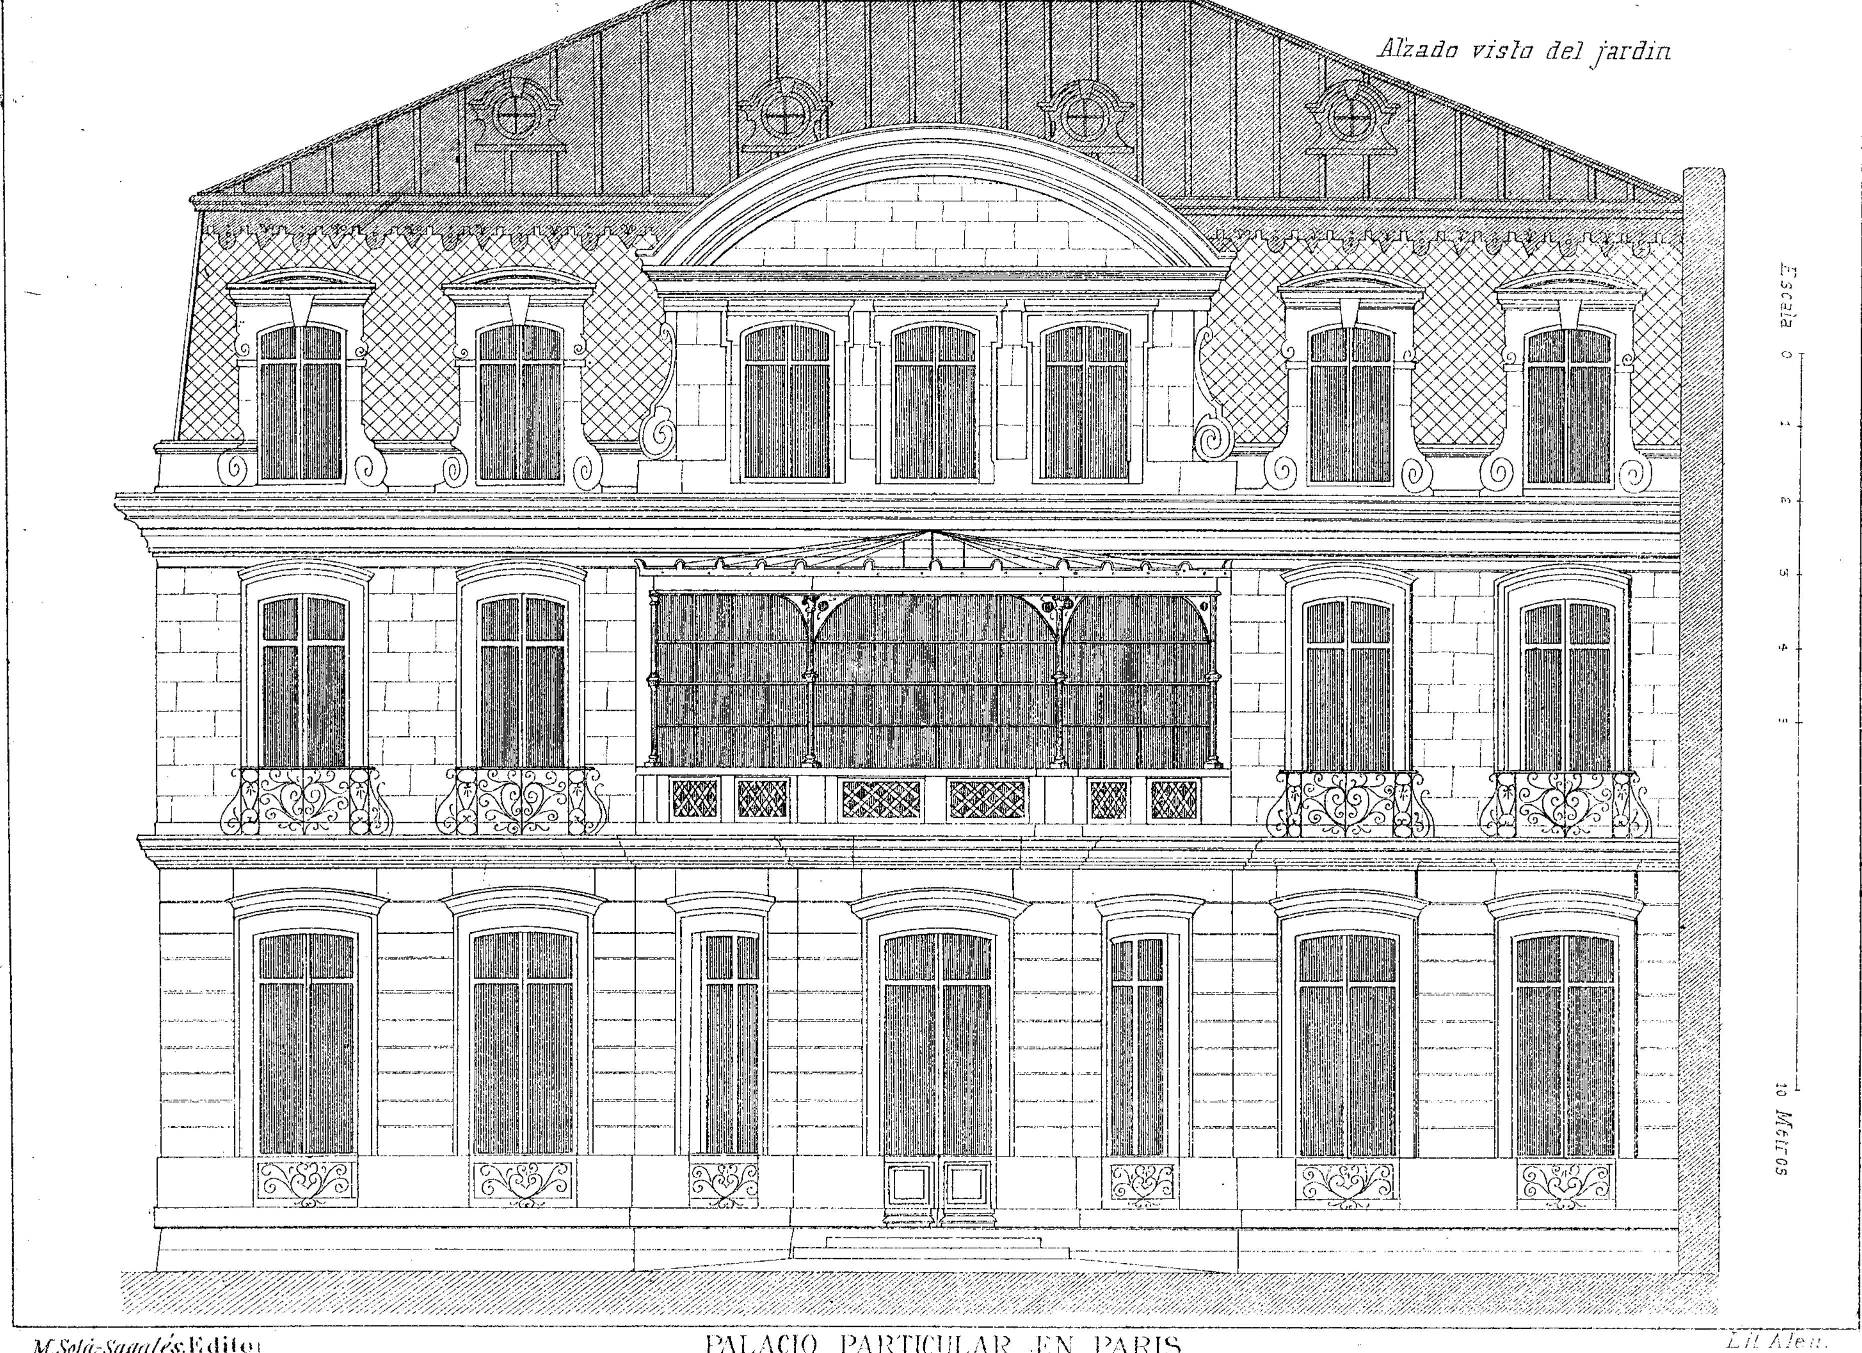

M. Solá-Sagalés, Editor

PALACIO PARTICULAR EN PARIS


Lit. Aleu.

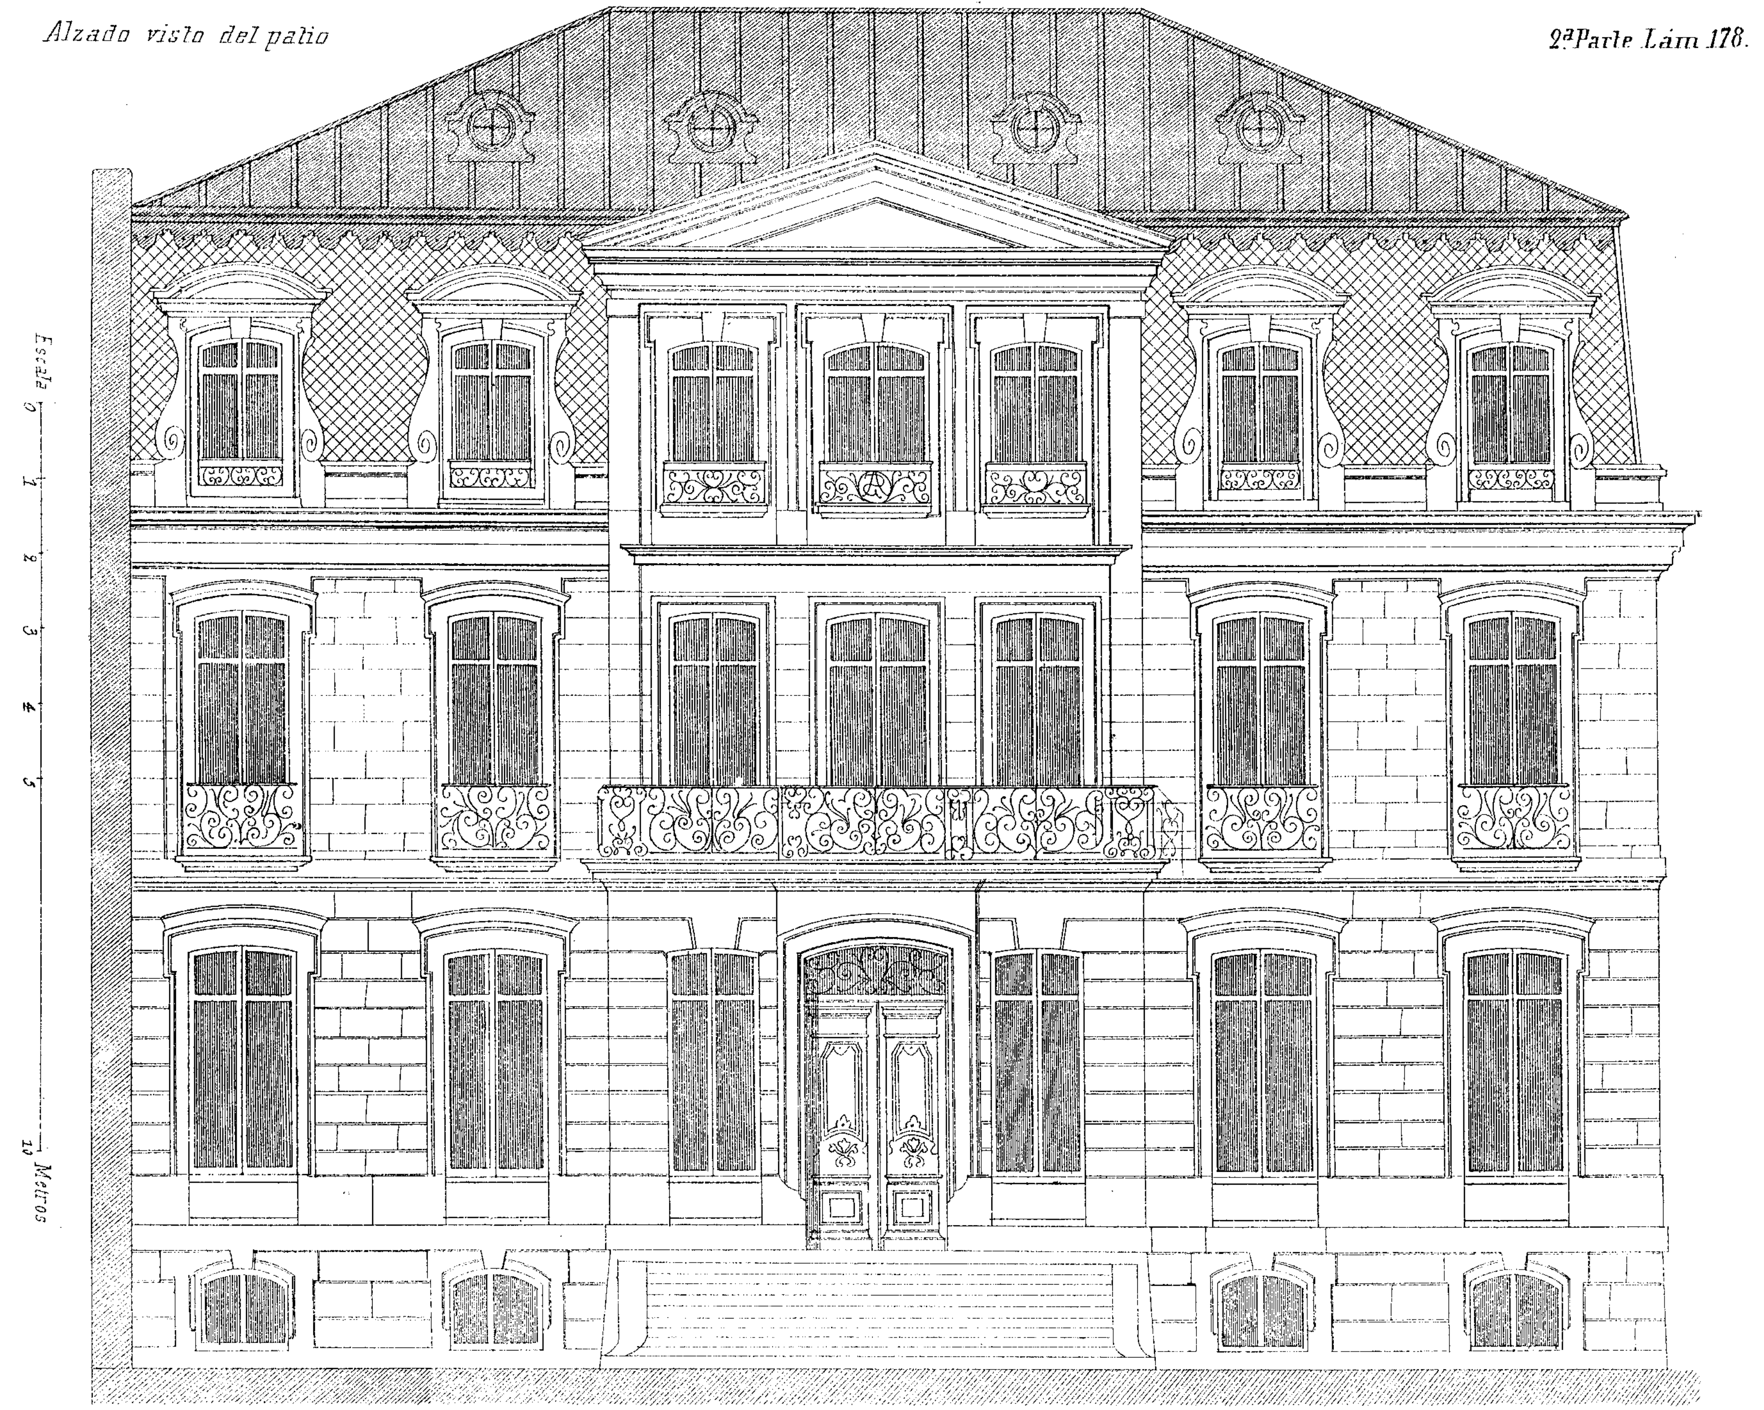

M. Solá-Sagalés. Editor

PALACIO PARTICULAR EN PARIS


Lit. Alen.

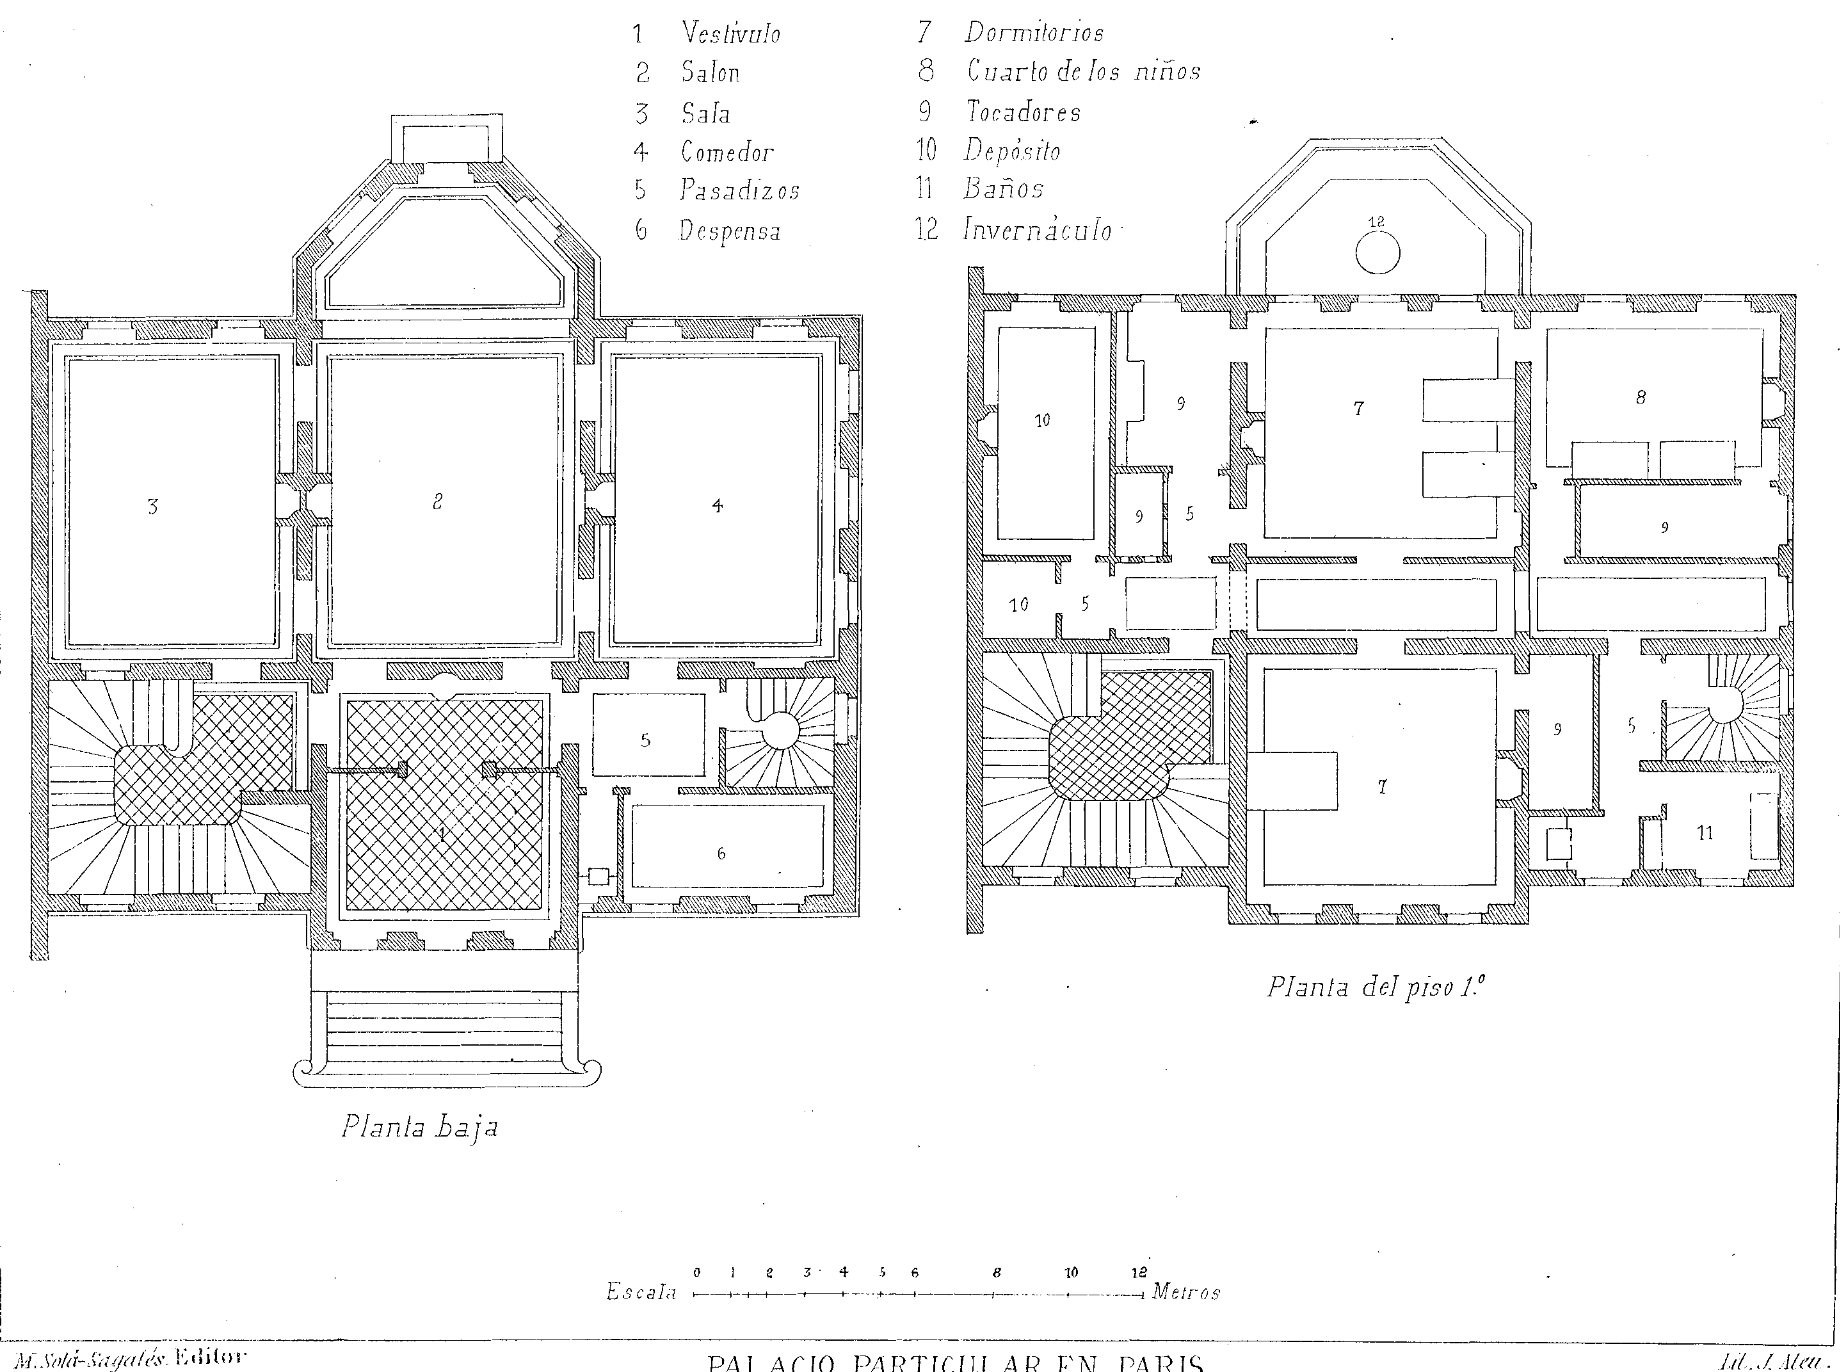

M. Solá-Sagalés. Editor

PALACIO PARTICULAR EN PARIS


Lit. J. Aleu.

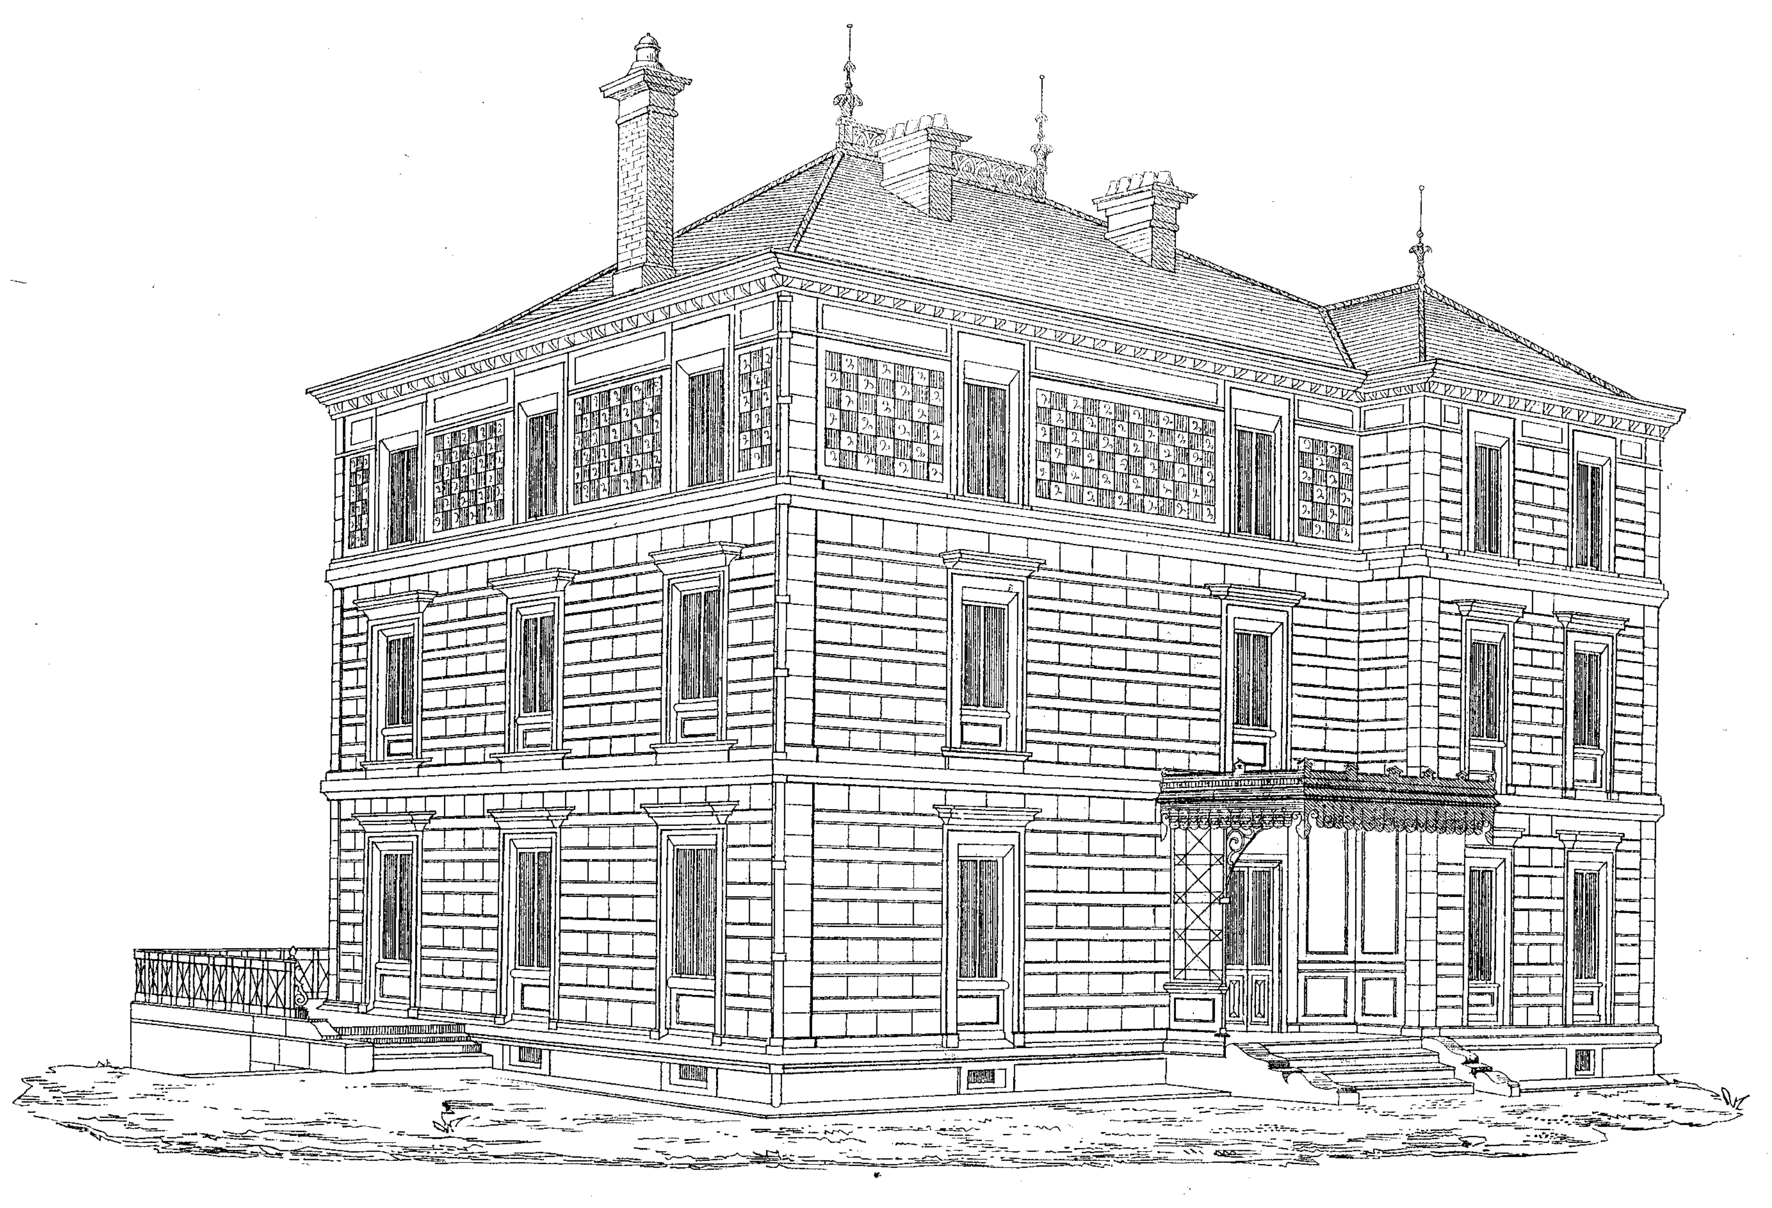

M. Solá-Sagalés Editor

QUINTA EN PAU (Pirineos).


Lit. J. Aleu

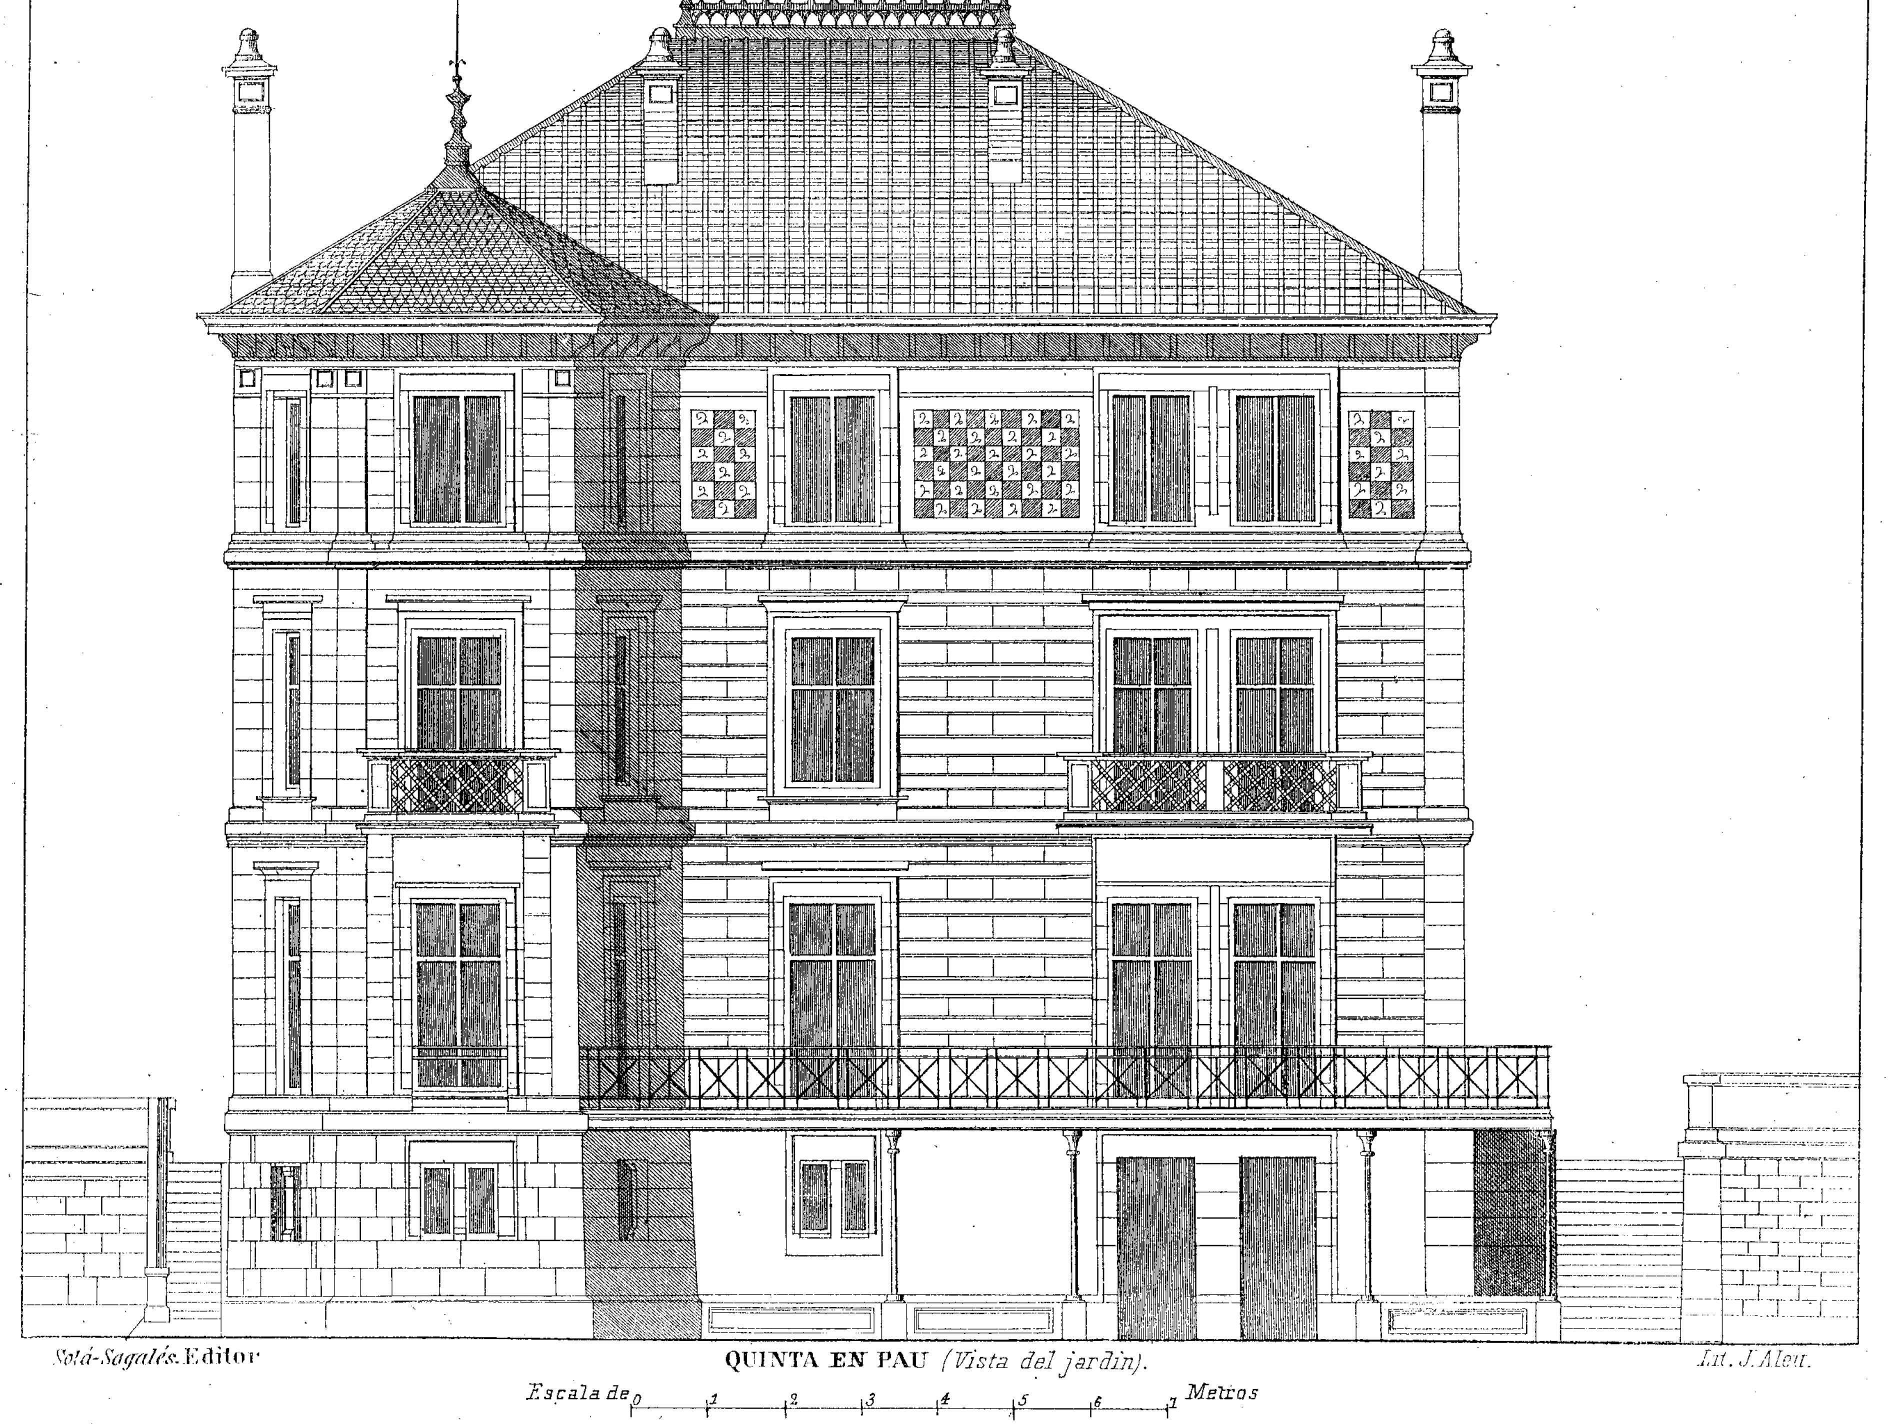

Solá-Sagalés. Editor

QUINTA EN PAU *(Vista del jardín).*


Lit. J. Aleu.

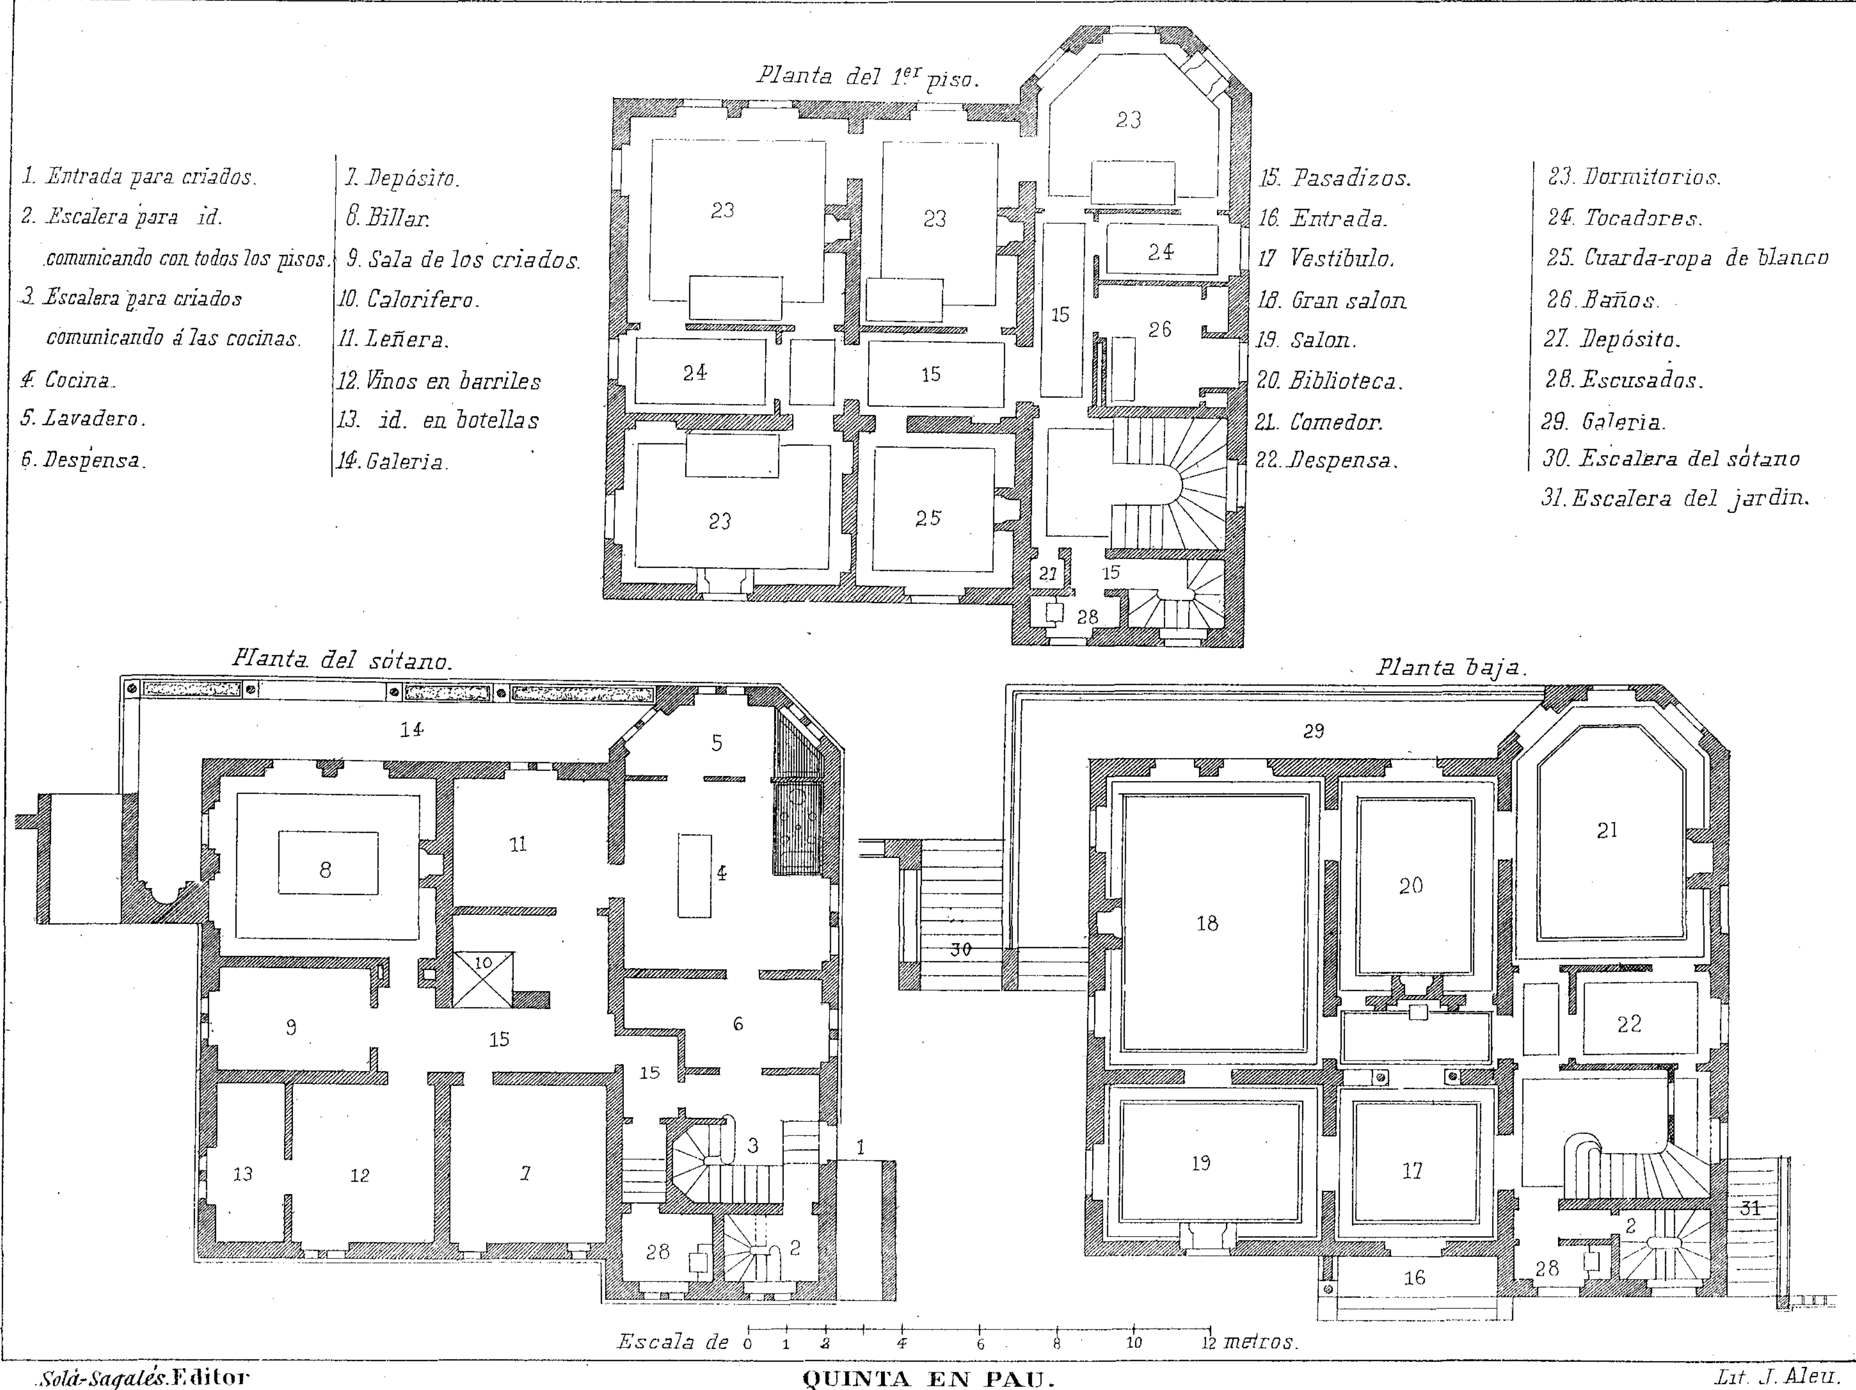

Solá-Sagalés. Editor

QUINTA EN PAU.

Lit. J. Aleu.

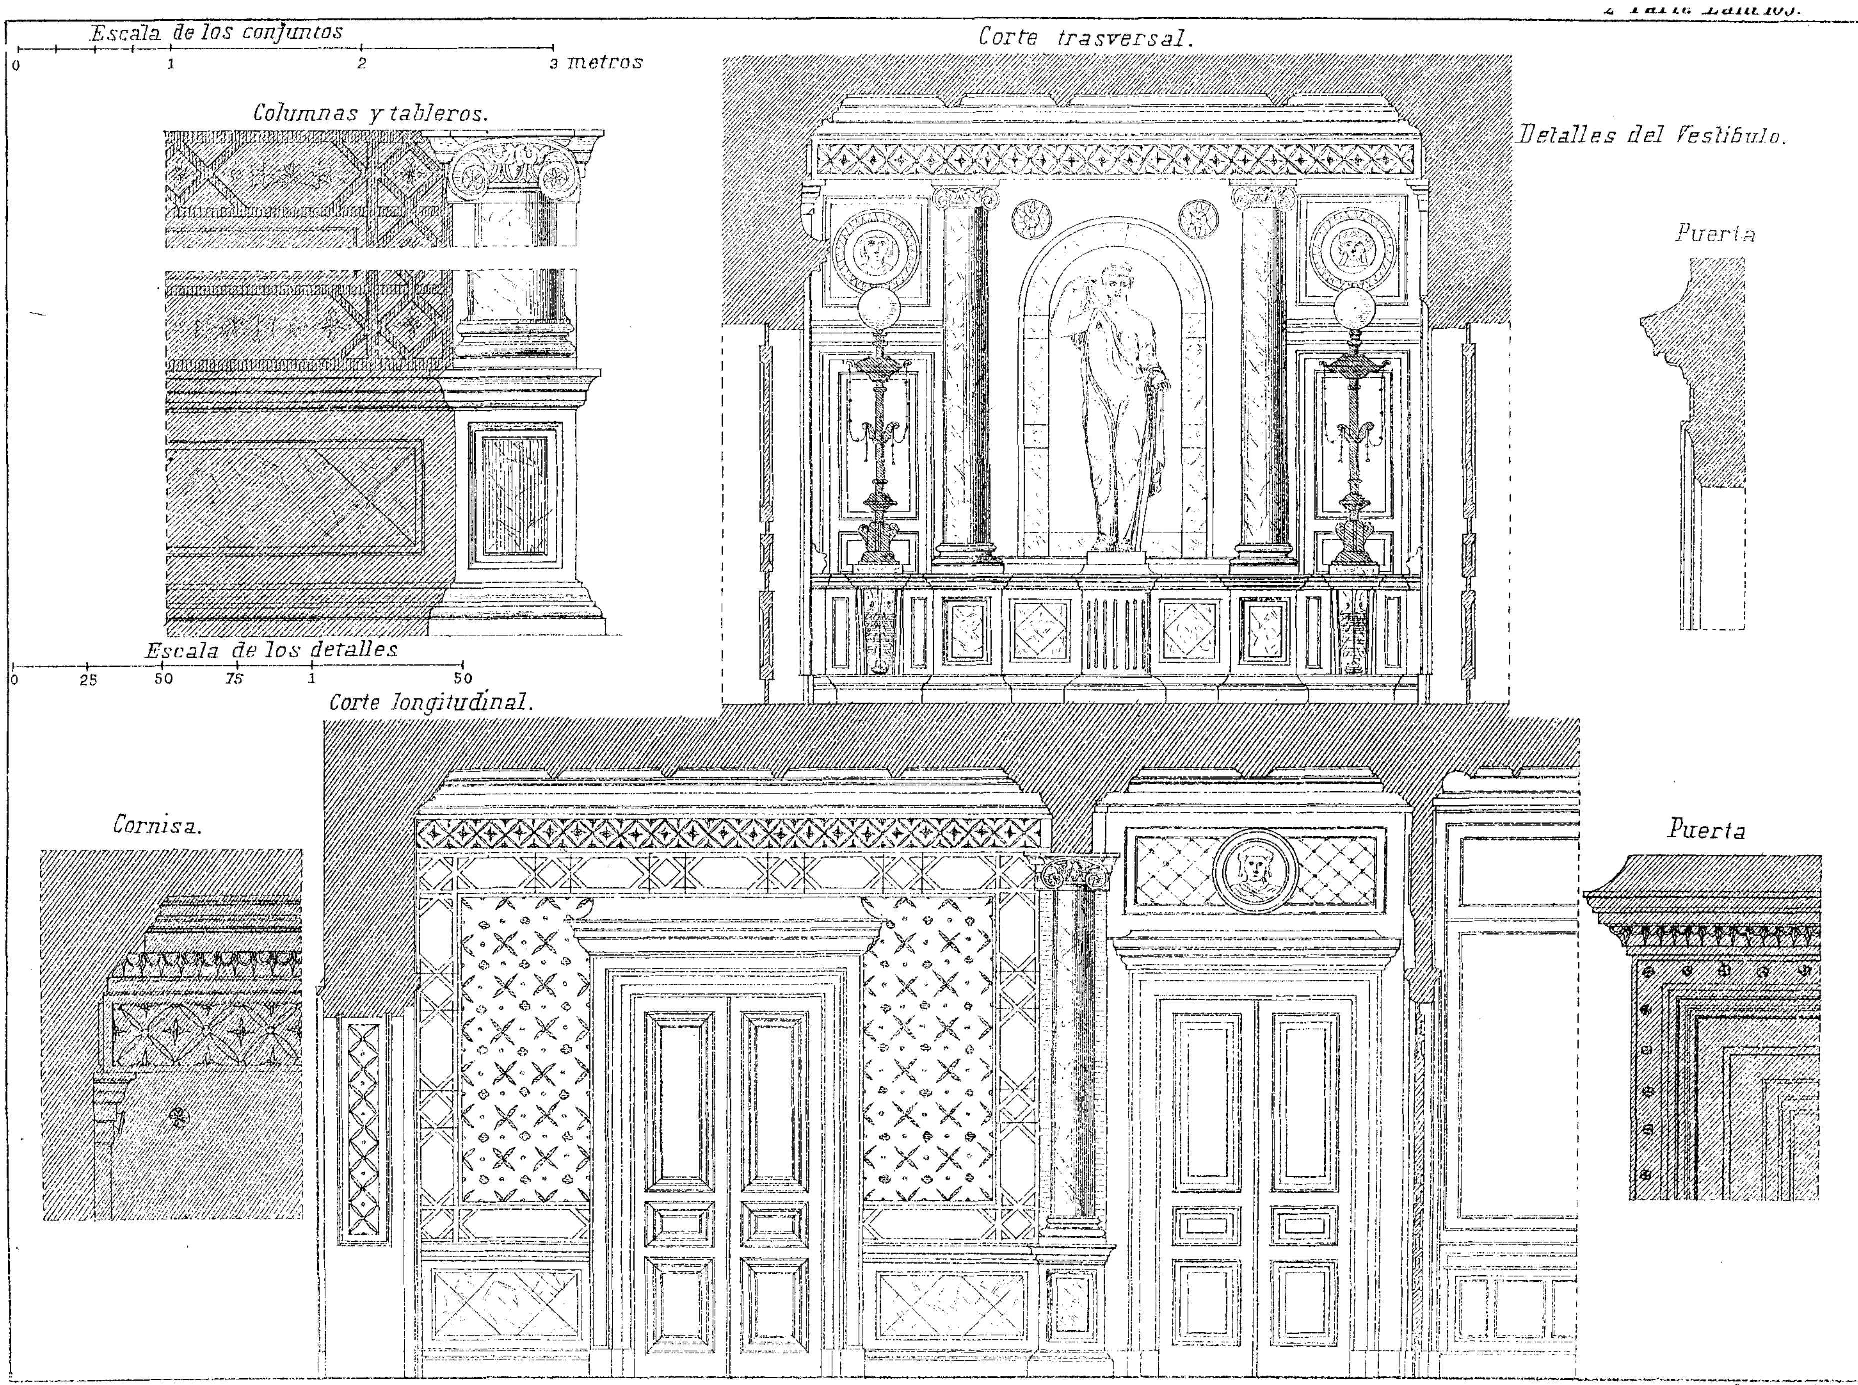

M. Solá-Sagalés. Editor

QUINTA EN PAU.


Lit. J. Aleu




CASA PARTICULAR (Paris.)


M. Solá-Sagalés. Editor

Lit. J. Meu.

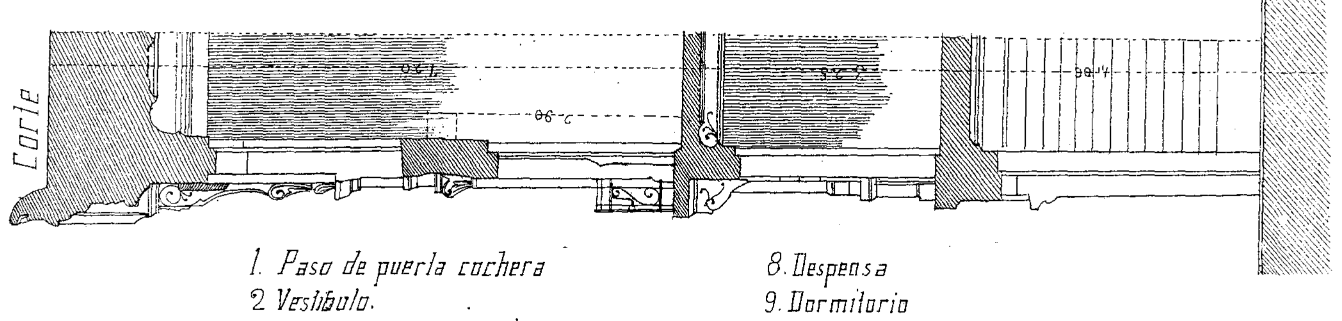

1. Paso de puerta cochera
2. Vestíbulo.
3. Pasadizos
4. Salon.
5. Comedor
6. Cocina.
7. Deposito
8. Despensa
9. Dormitorio
10. Estudio
11. Antesala
12. Almacen
13. Taller
14. Taller pequeño.
W. Escusados.

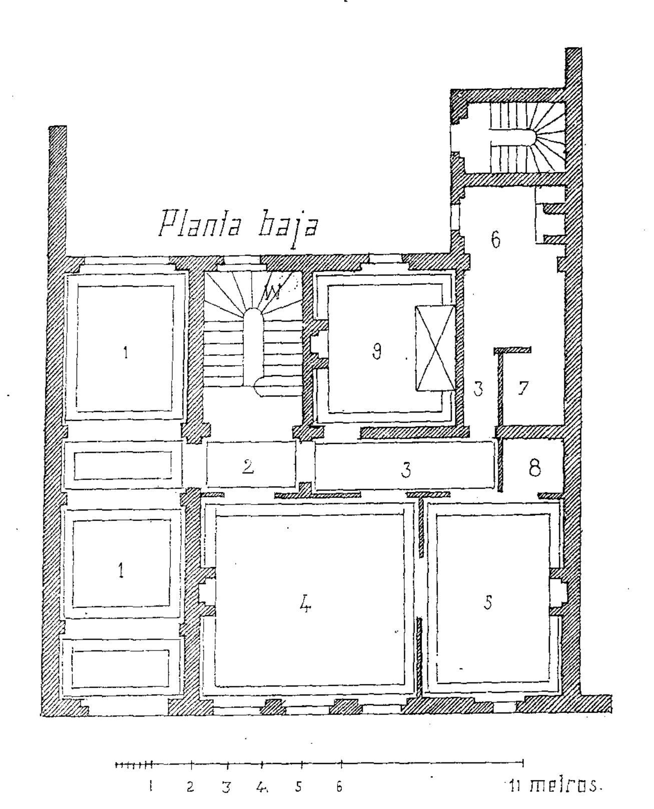


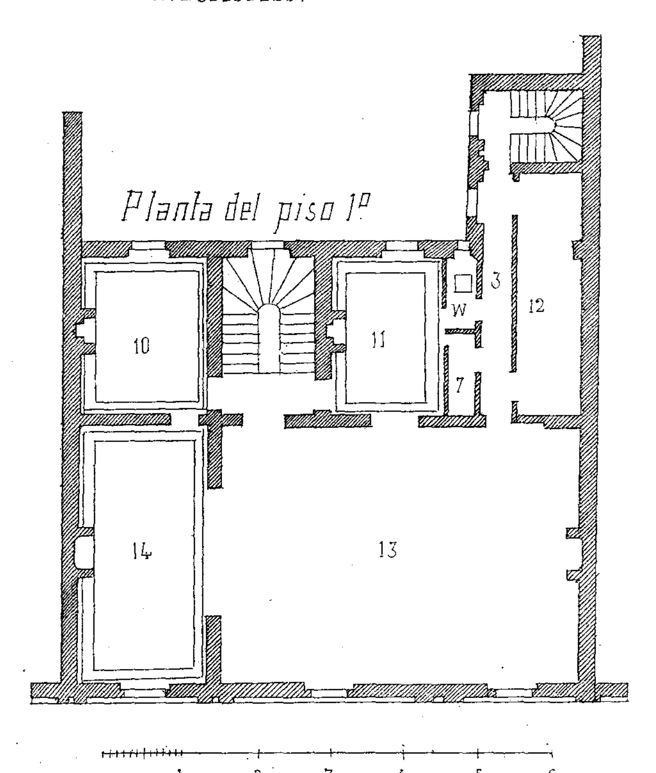

M. Solá-Sagalés. Editor


CASA PARTICULAR (Paris.)

Lit J. Aleu.

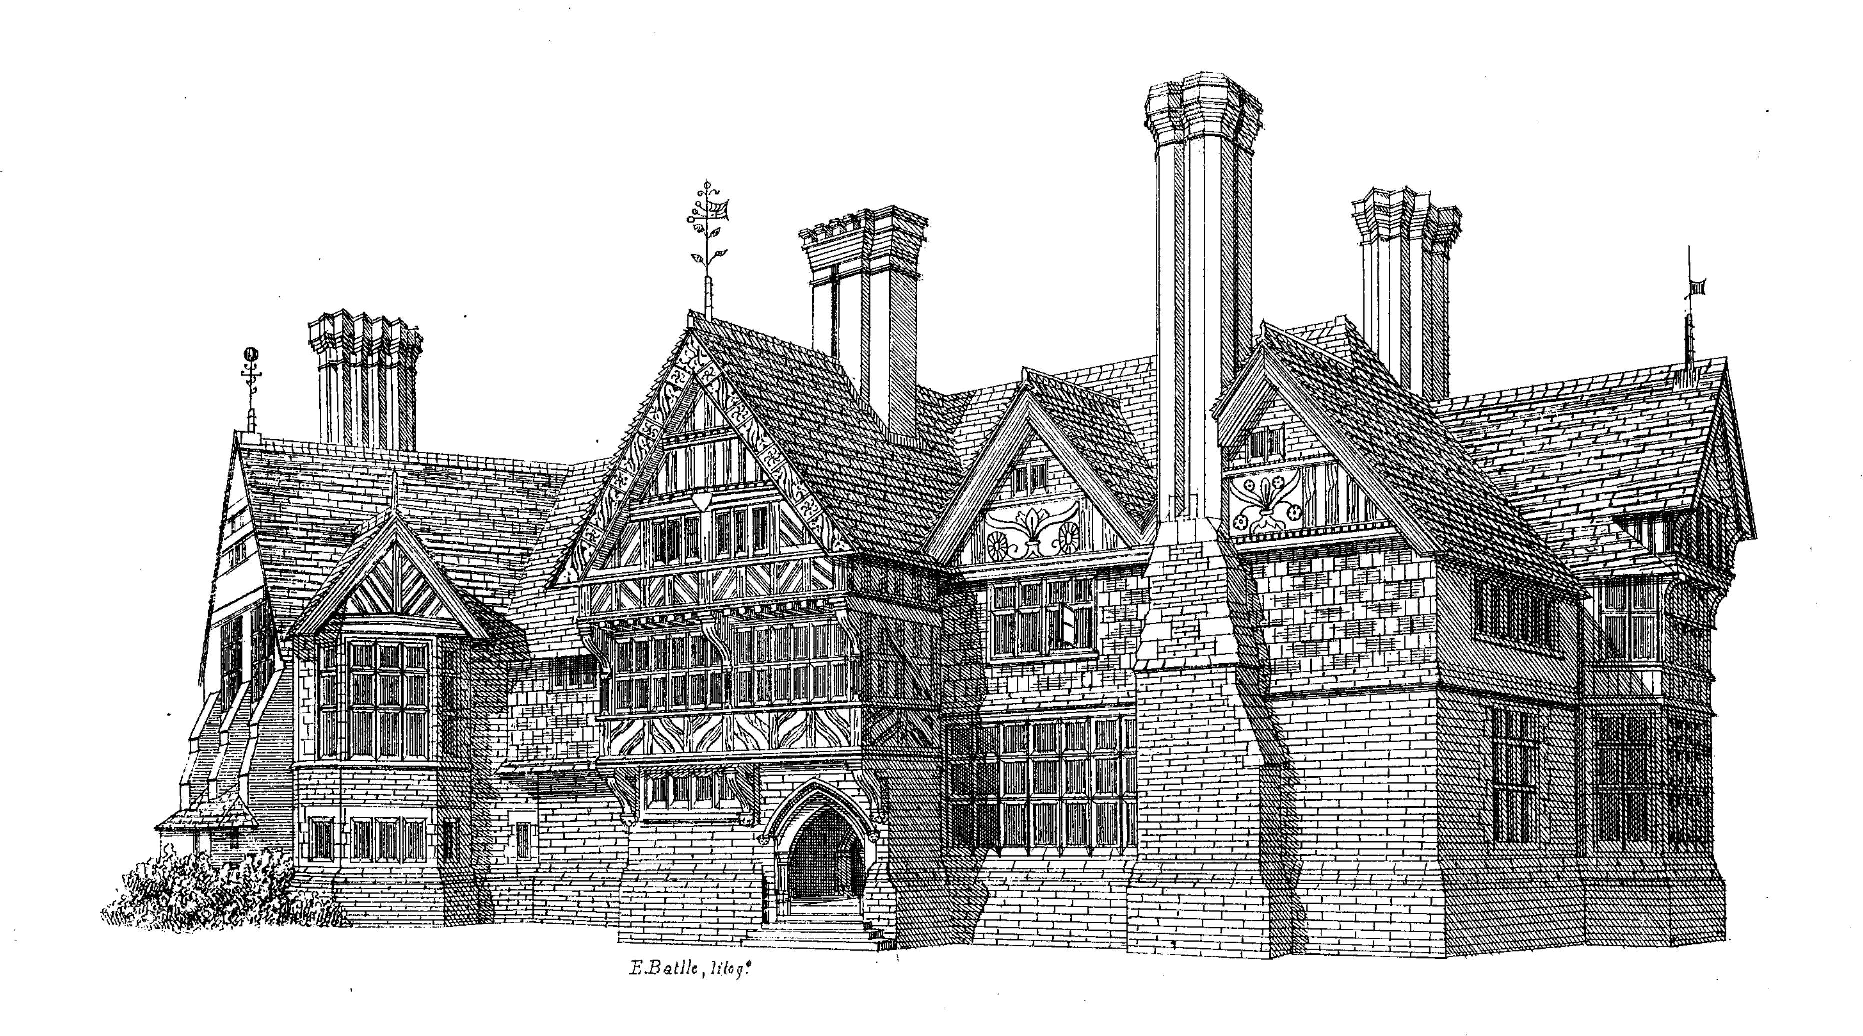

M. Solá-Sagalés. Editor · Lit. J. Aleu

CASA PARTICULAR INGLESA.

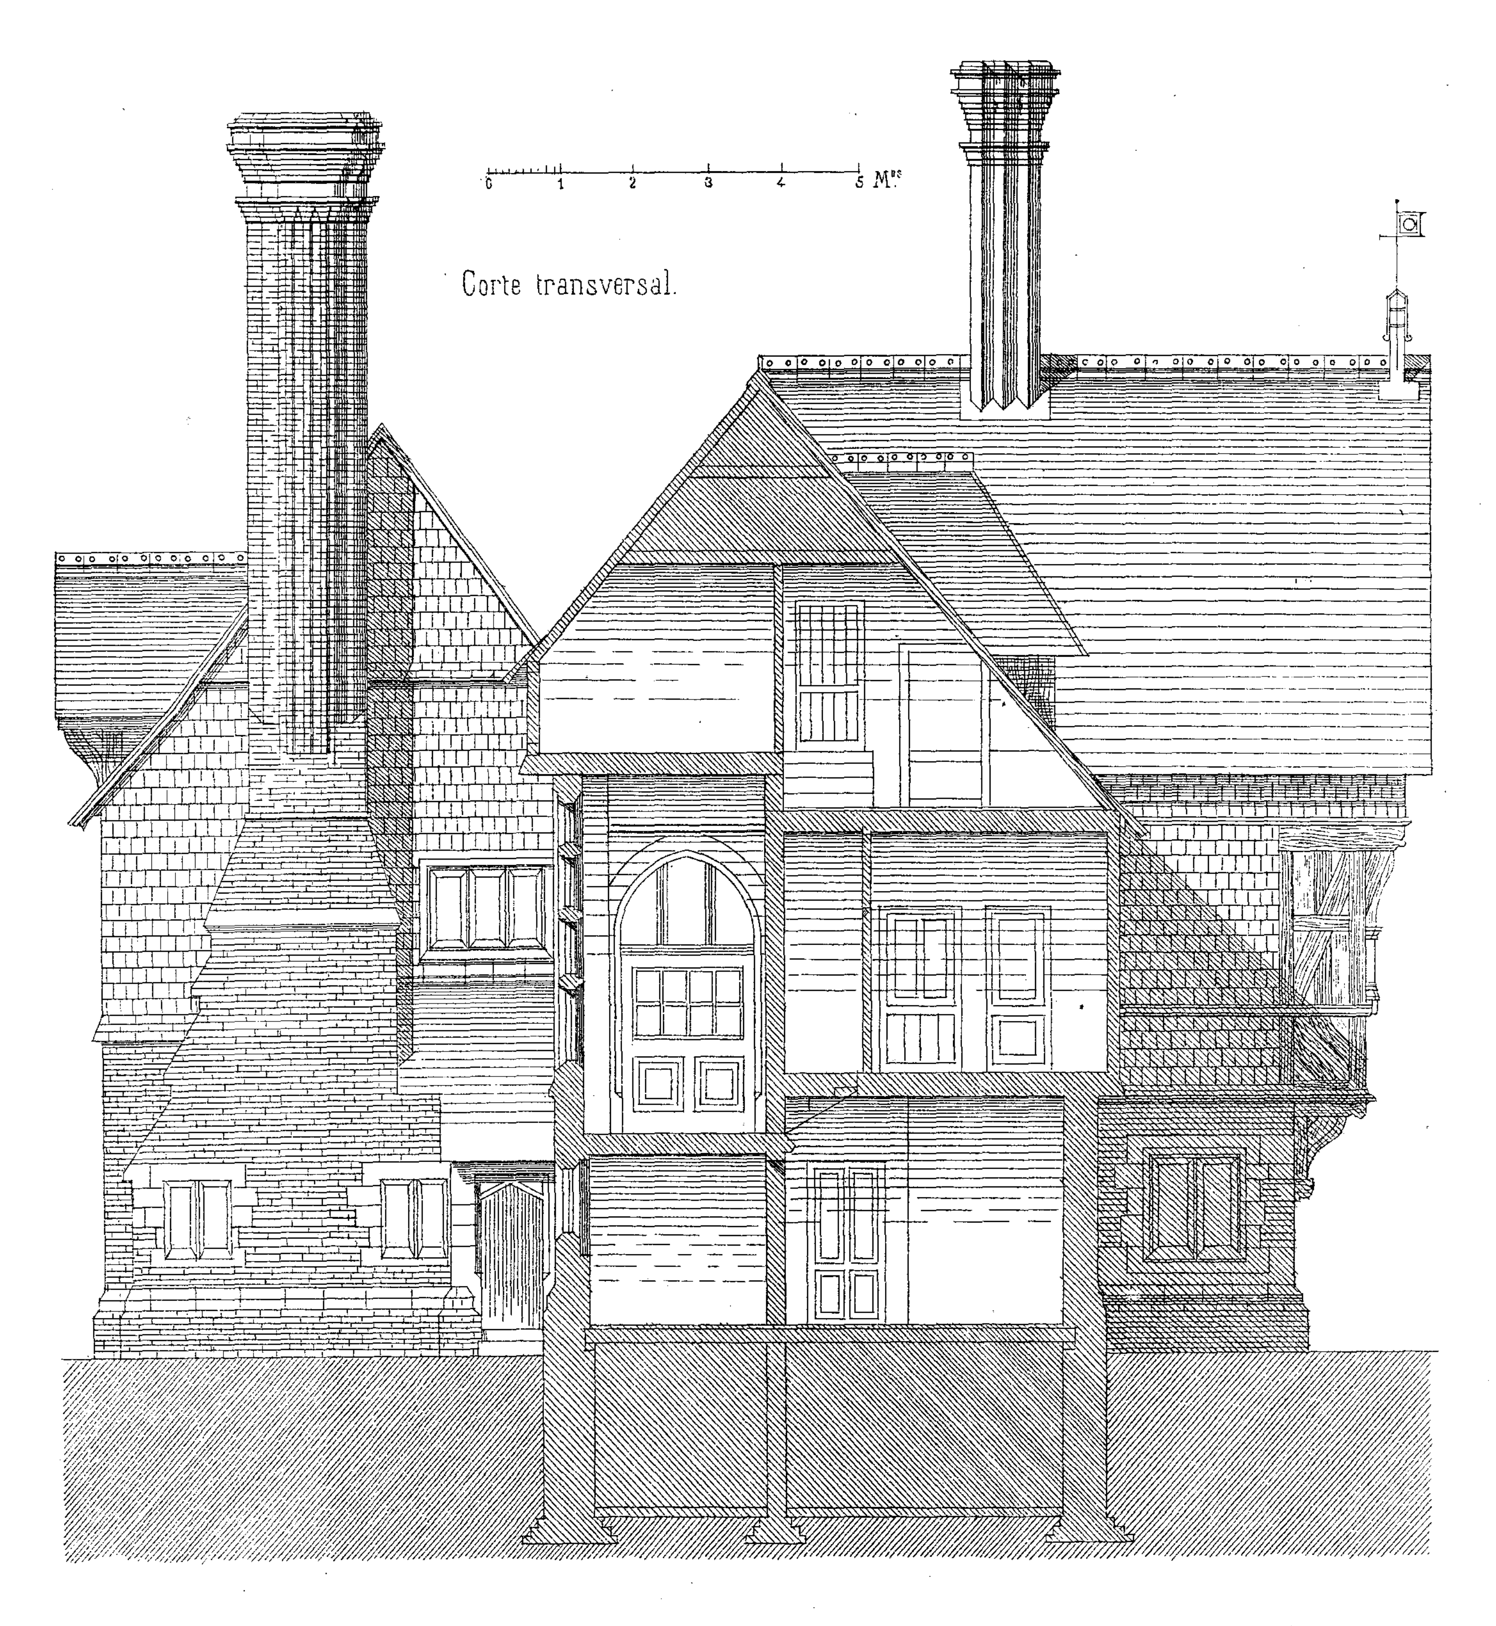


M. Solá-Sagalés. Editor

Lit. J Aleu.

CASA PARTICULAR INGLESA.

Corte longitudinal

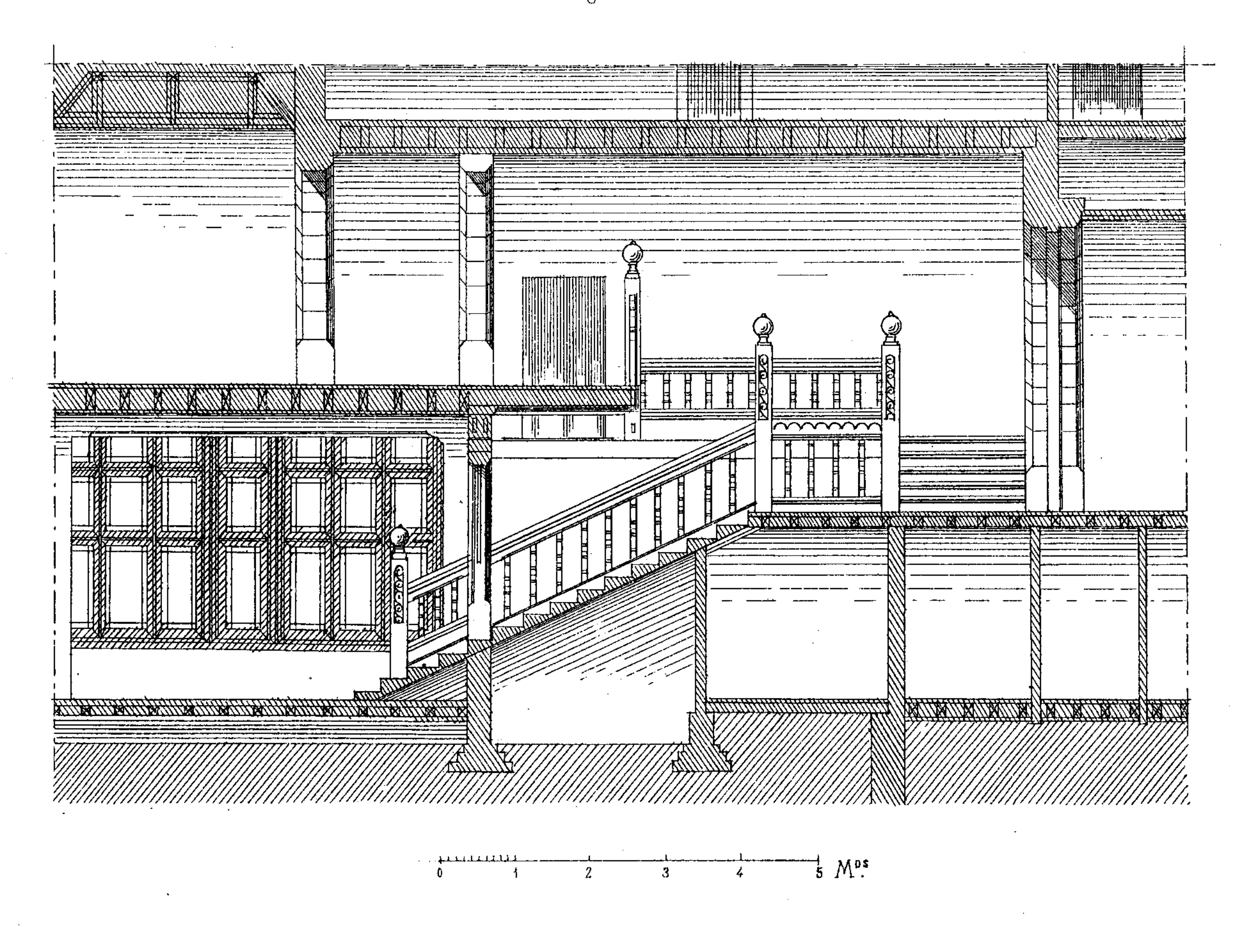


M. Solá-Sagalés. Editor

Lit. J. Aleu.


CASA PARTICULAR INGLESA.

Planta del sotabanco.

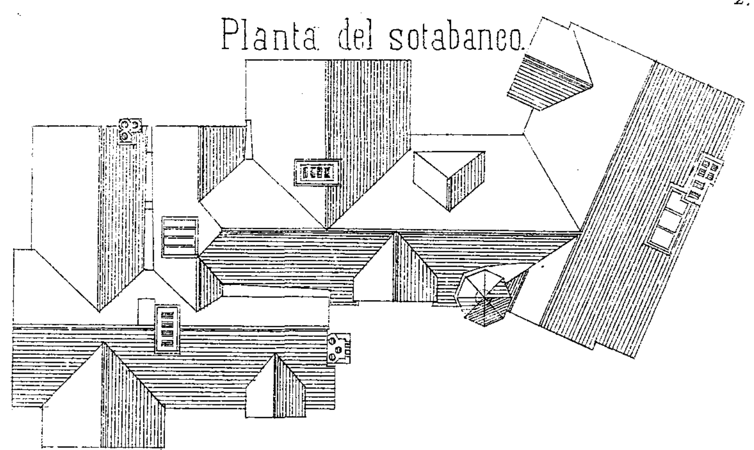


1 Pórtico.
2 Vetíbulo.
3 Salida al jardin.
4 Comedor para almuerzos.
5 id para comidas.
6 Salon.
7 Lavabos.
8 Pasadizos.
9 Horno y panaderia.
10 Provisiones.
11 Basuras.
12 Sala de los criados.
13 Cocina.
14 Lavadero.
15 Reposteria y pasteleria.

Planta del piso 1º

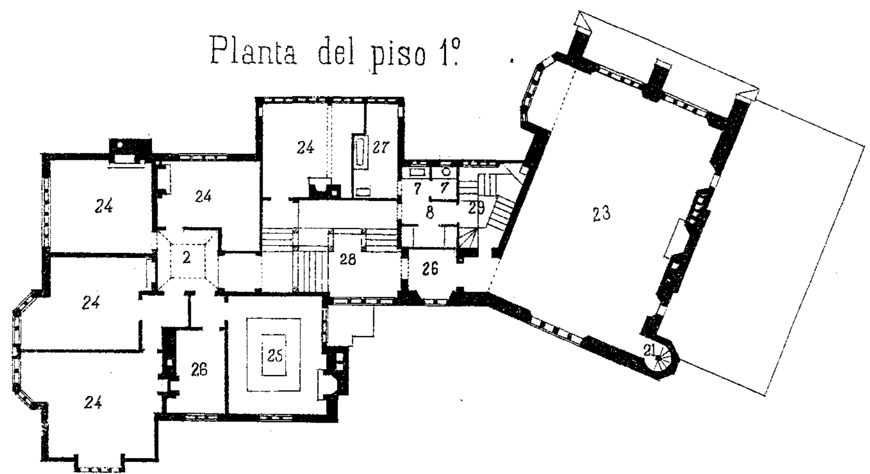

16 Despensa
17 Lavabos de los criados.
18 Combustibles.
19 Calorífero.
20 Patio interior.
21 Escalera interior del taller.
22 Provisiones del taller.
23 Taller.
24 Dormitorios.
25 Estudio.
26 Gabinetes.
27 Baños.
28 Escalera principal.
29 id. secreta.
30 Escusados.


Planta baja.

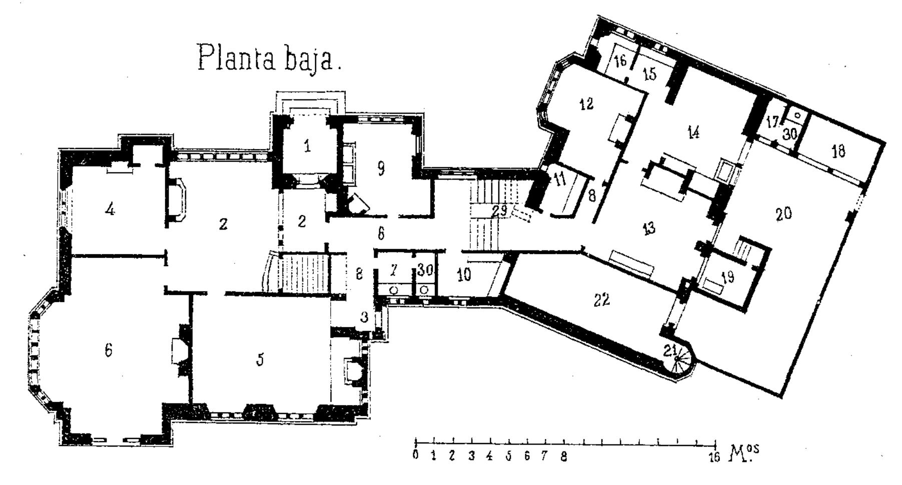

M. Solá-Sagalés. Editor

Lit. J. Aleu.

CASA PARTICULAR INGLESA.

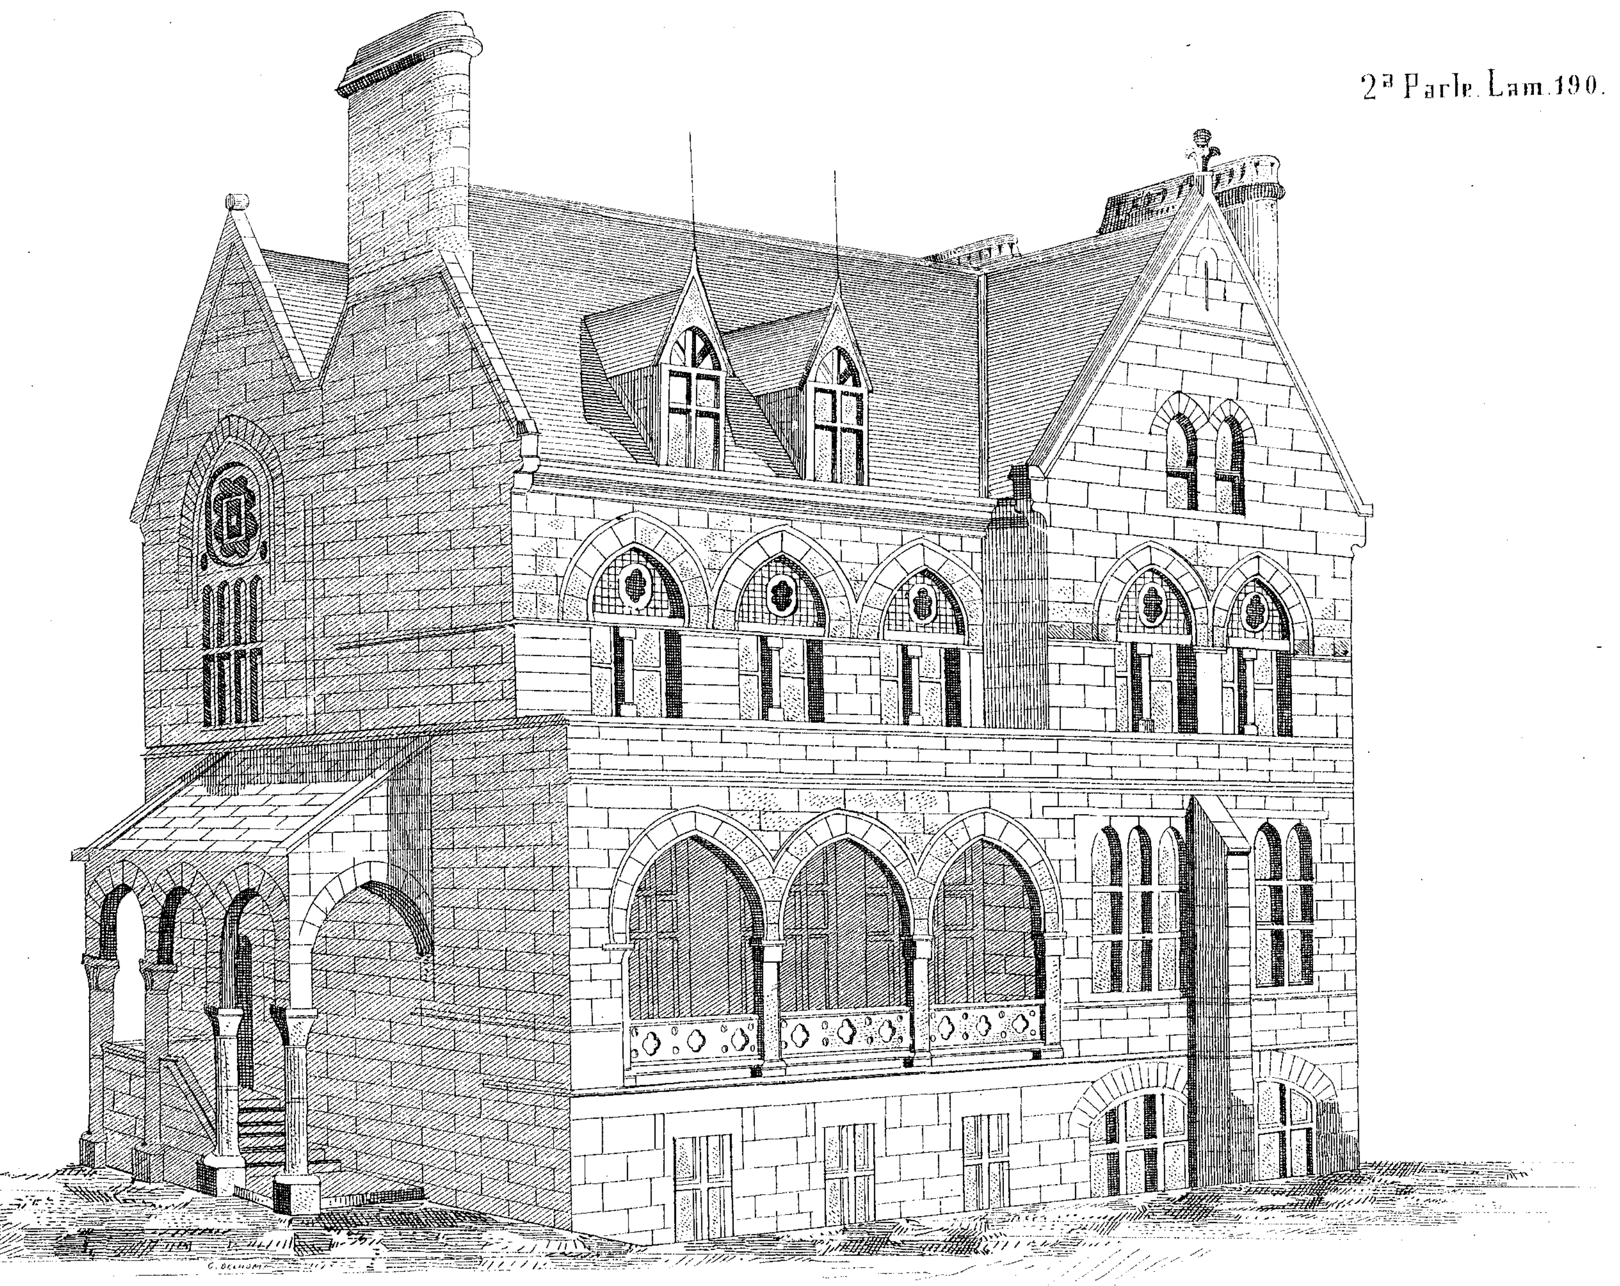


M. Solá-Sagalés. Editor

Lit. J. Aleu.

CASA PARTICULAR DE CARDIFF

(Inglaterra)

1 Entrada de servicio
2 Vestívulo y Paso
3 Escalera secreta
4 Cocina
5 Lavadero.
6 Bodega
7 Despensa
8 Almacen
9 Leñera
10 Carboneria
11. Patios
12. Escusados
13. Pórtico
14. Escalera
15. Salon.
16 Comedor
17 Biblioteca
18 Galeria
19 Dormitorios
20 Tocadores.

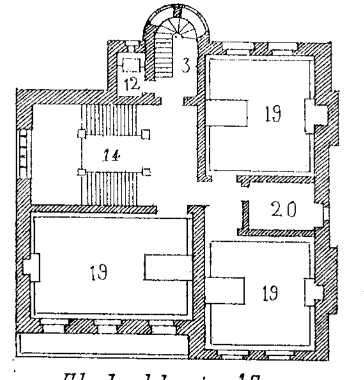

Planta del piso 1º

Planta del sòtano

Planta baja

Escala del piso 1º


Escala de 1 2 3 4 5 6 7 8 9 10 11 12 metros.

Escala de 1 2 3 4 5 6 7 8 9 10 11 12 metros

M. Solá-Sagalés. Editor

Lit. J. Aleu.


CASA PARTICULAR DE CARDIFF (Inglaterra)

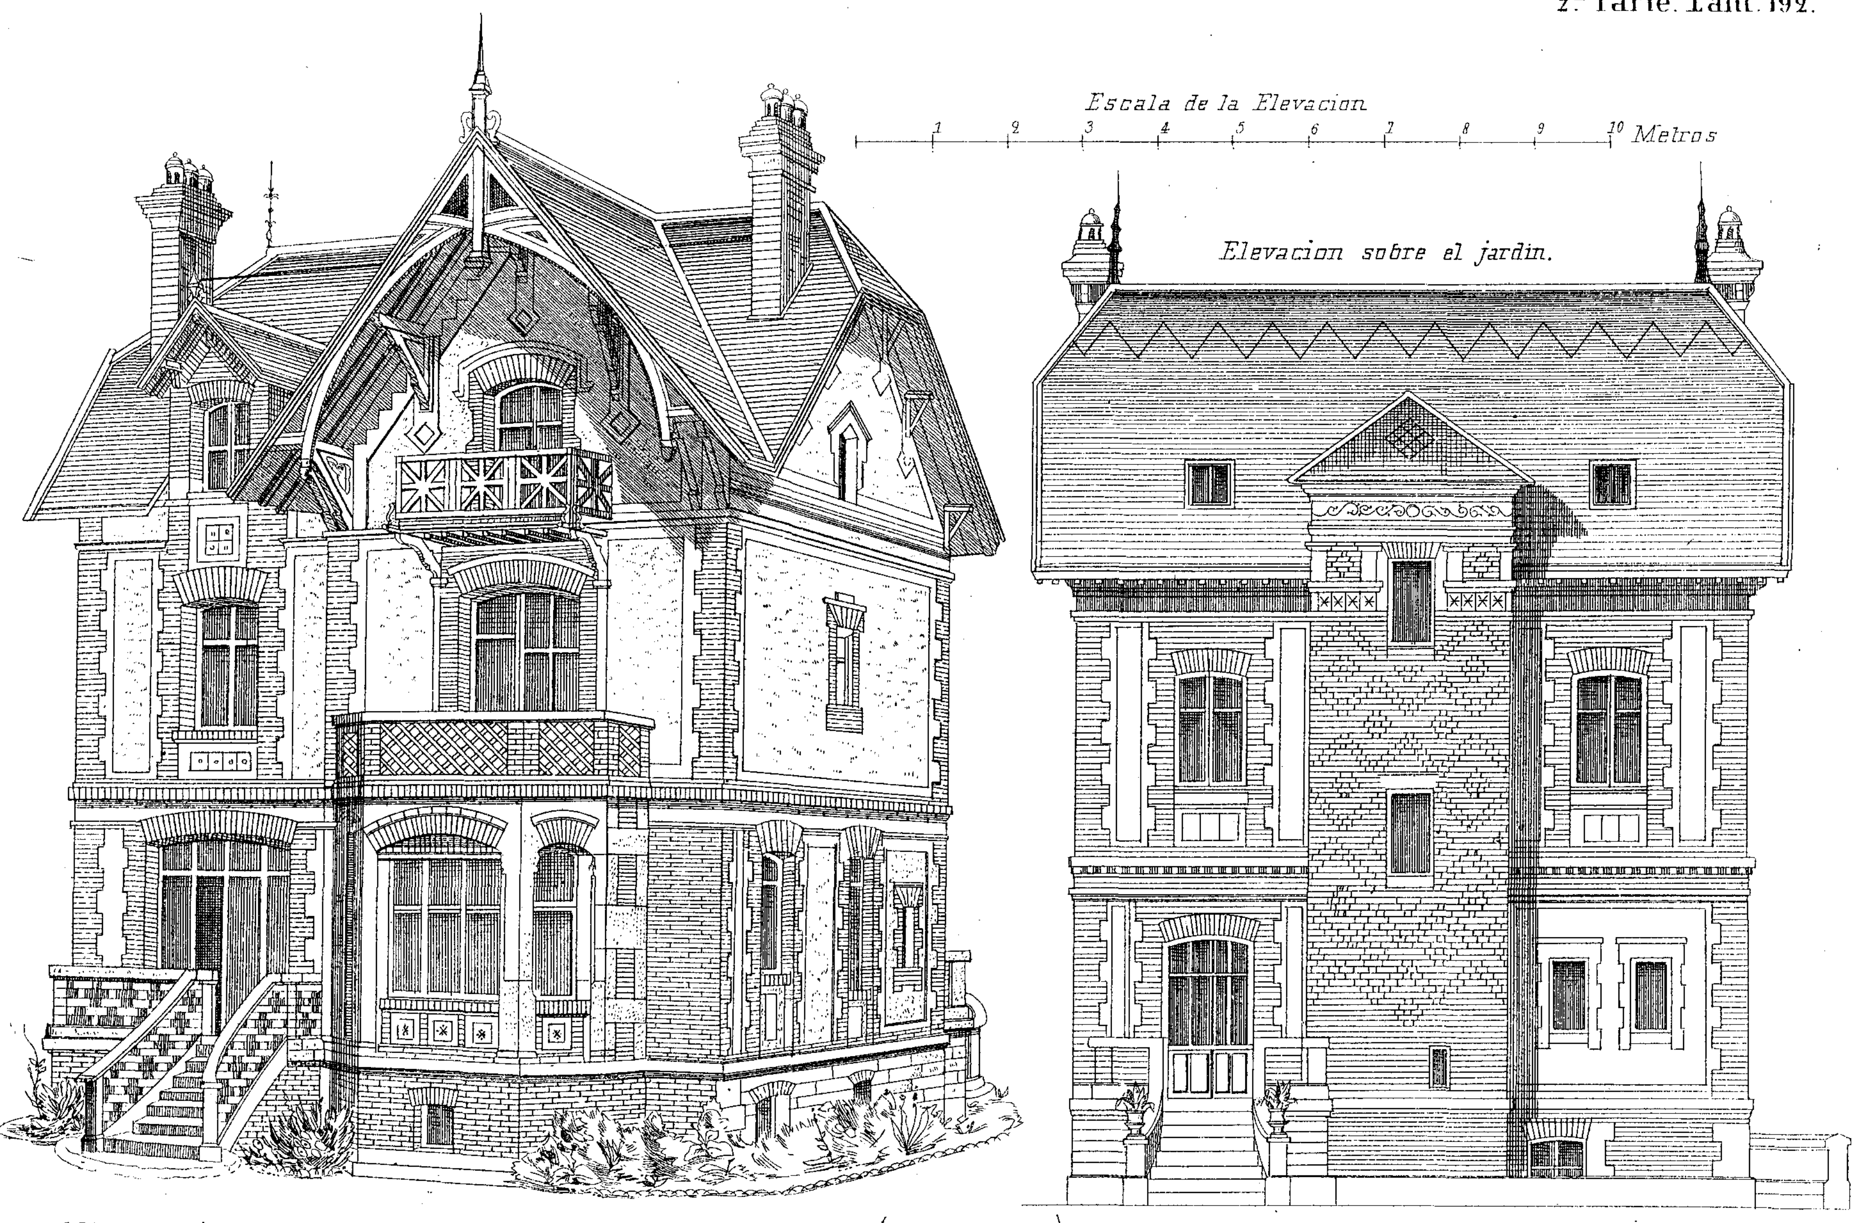

M. Solá-Sagalés. Editor

QUINTA (EN CALVADOS)


Lit. J. Aleu.

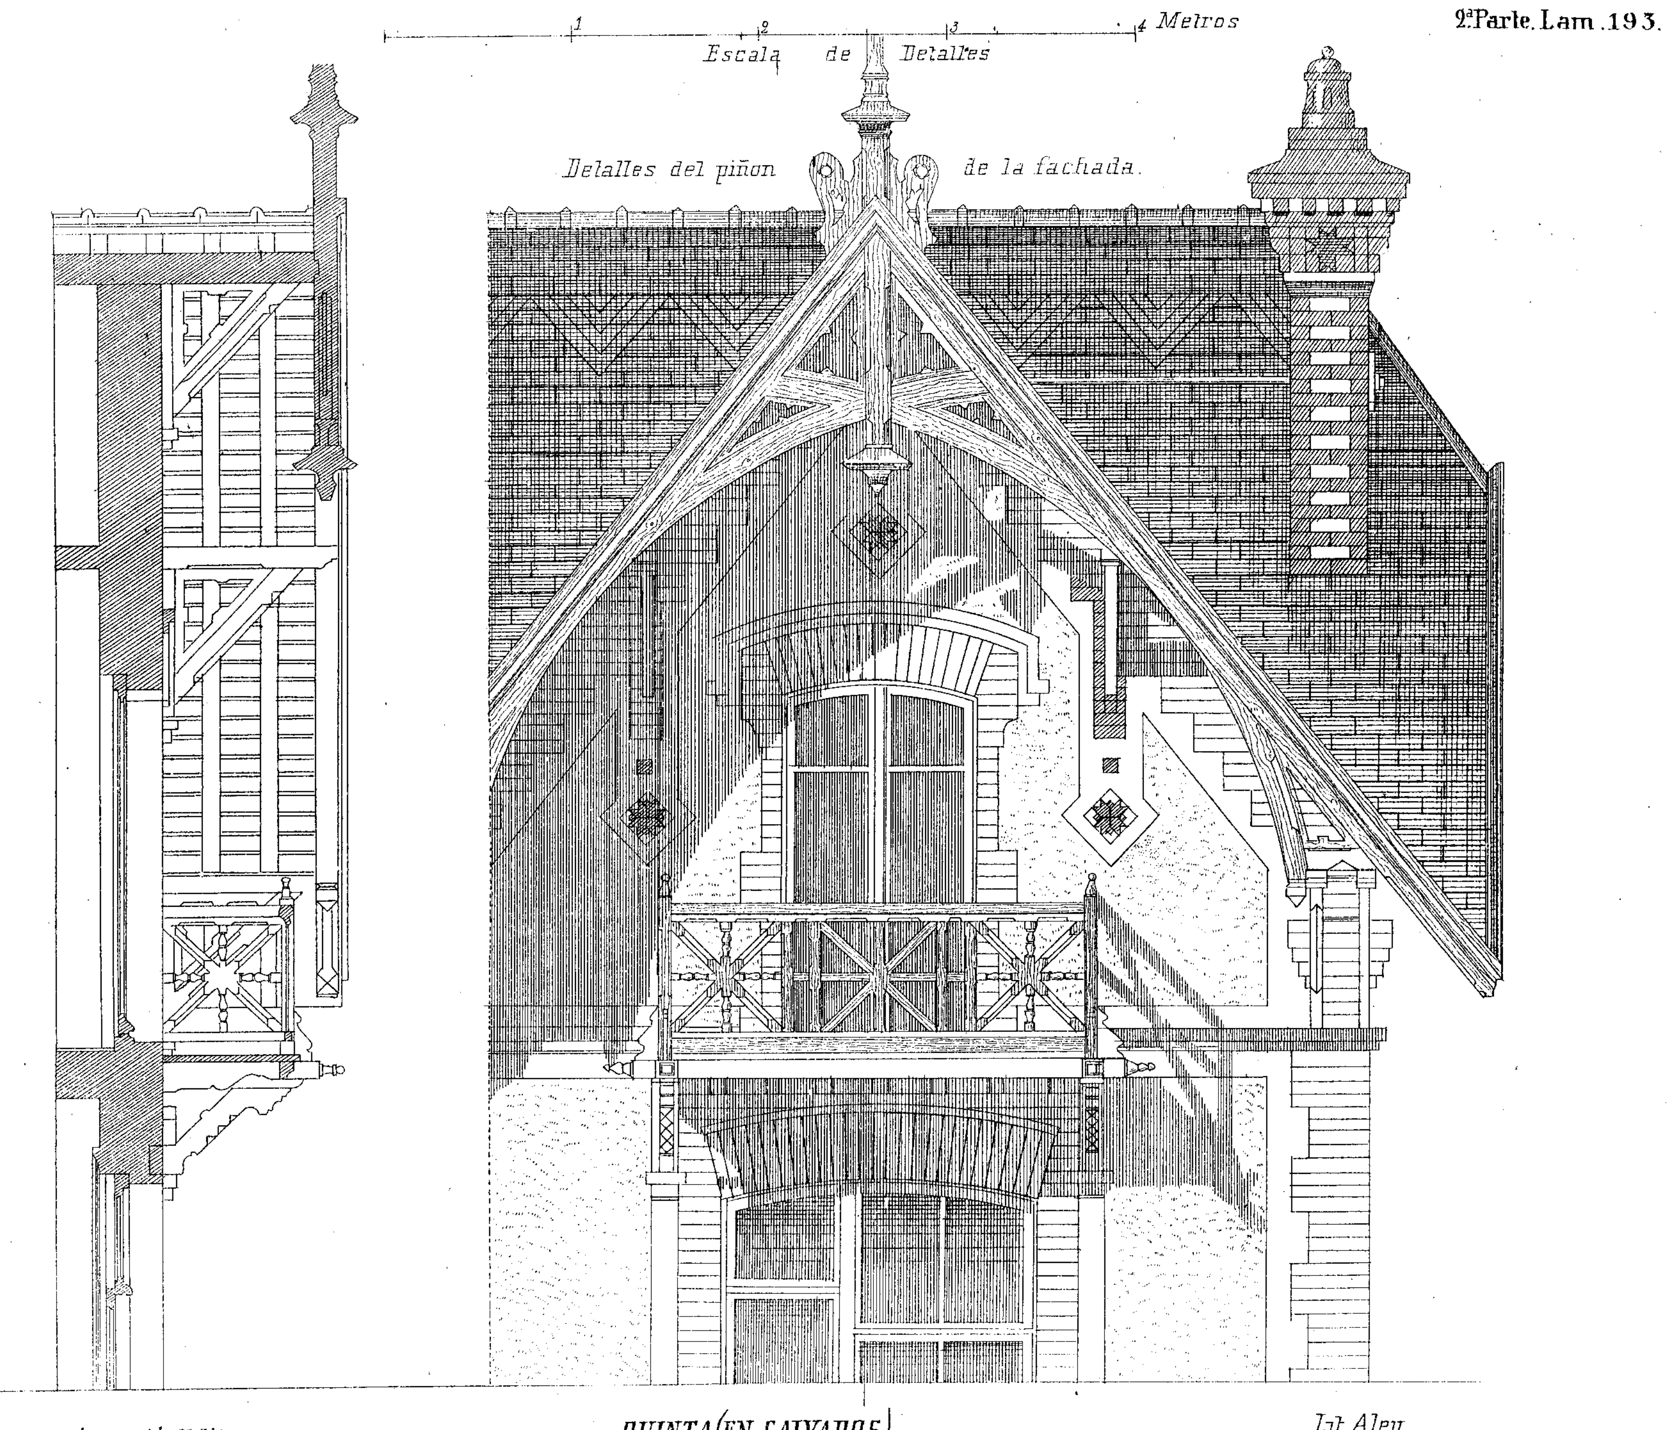

M. Solá-Sagalés. Editor

QUINTA (EN CALVADOS.)


Lit. Aleu.

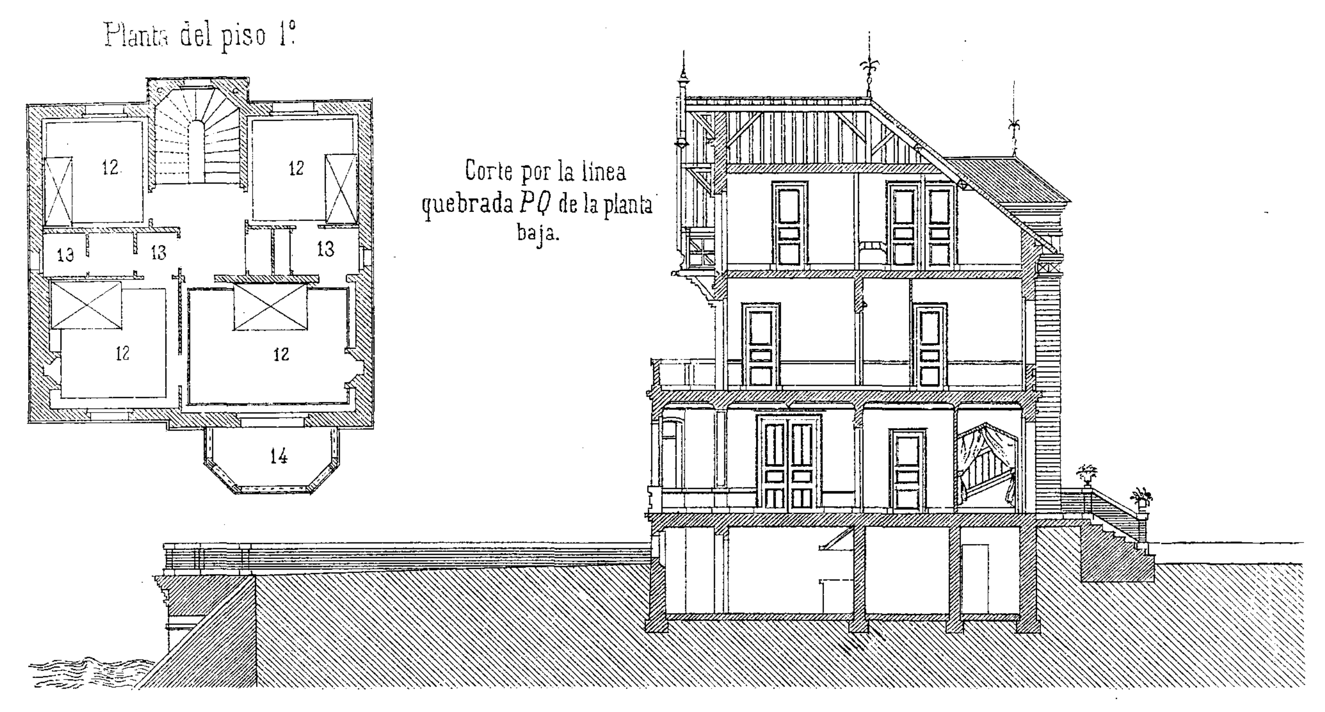



9 Comedor.
10 Sala de fumar.
11 Despensa.
12 Dormitorios.
13 Tocadores.
14 Azoteas.
15 Salida á la calle.
16 Salida al mar.

Planta general.

1 Cocina.
2 Despensa.
3 Lavadero.
4 Baños.
5 Escusados.
6 Bodegas.
7 Vestíbulo.
8 Salon.

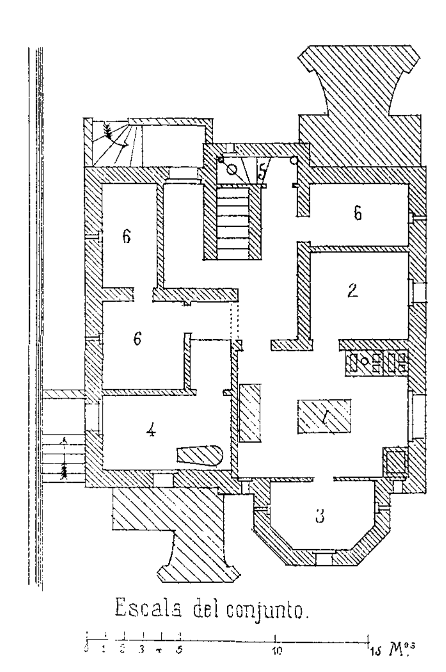

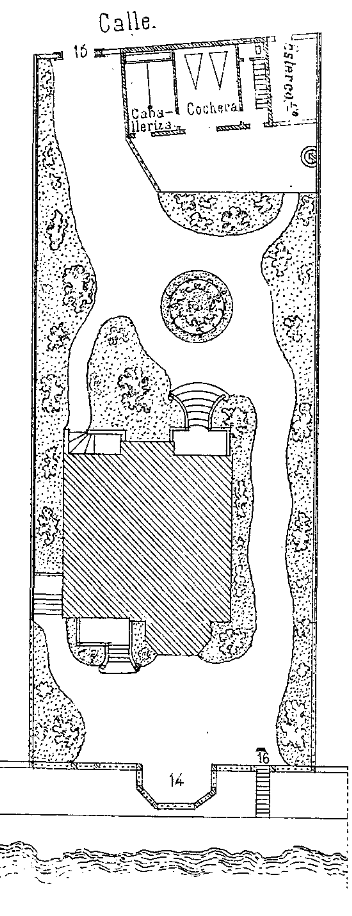

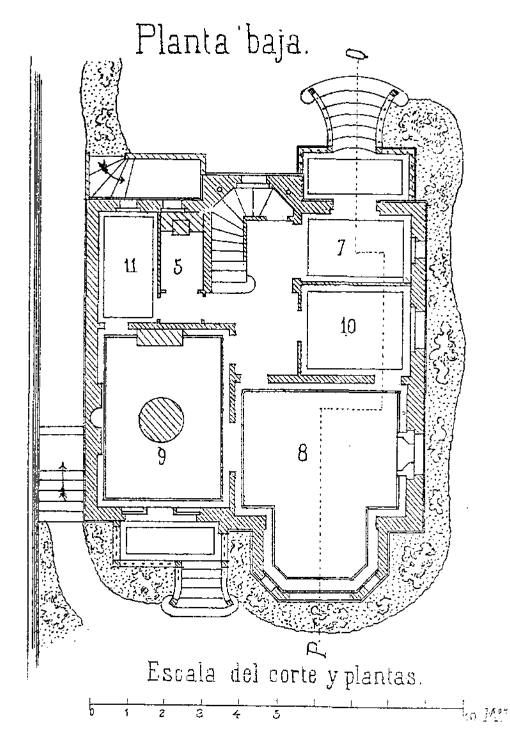


E. Batlle, litogº

M. Solá-Sagalés. Editor

QUINTA (en Calvados)


Lit. J. Aleu.

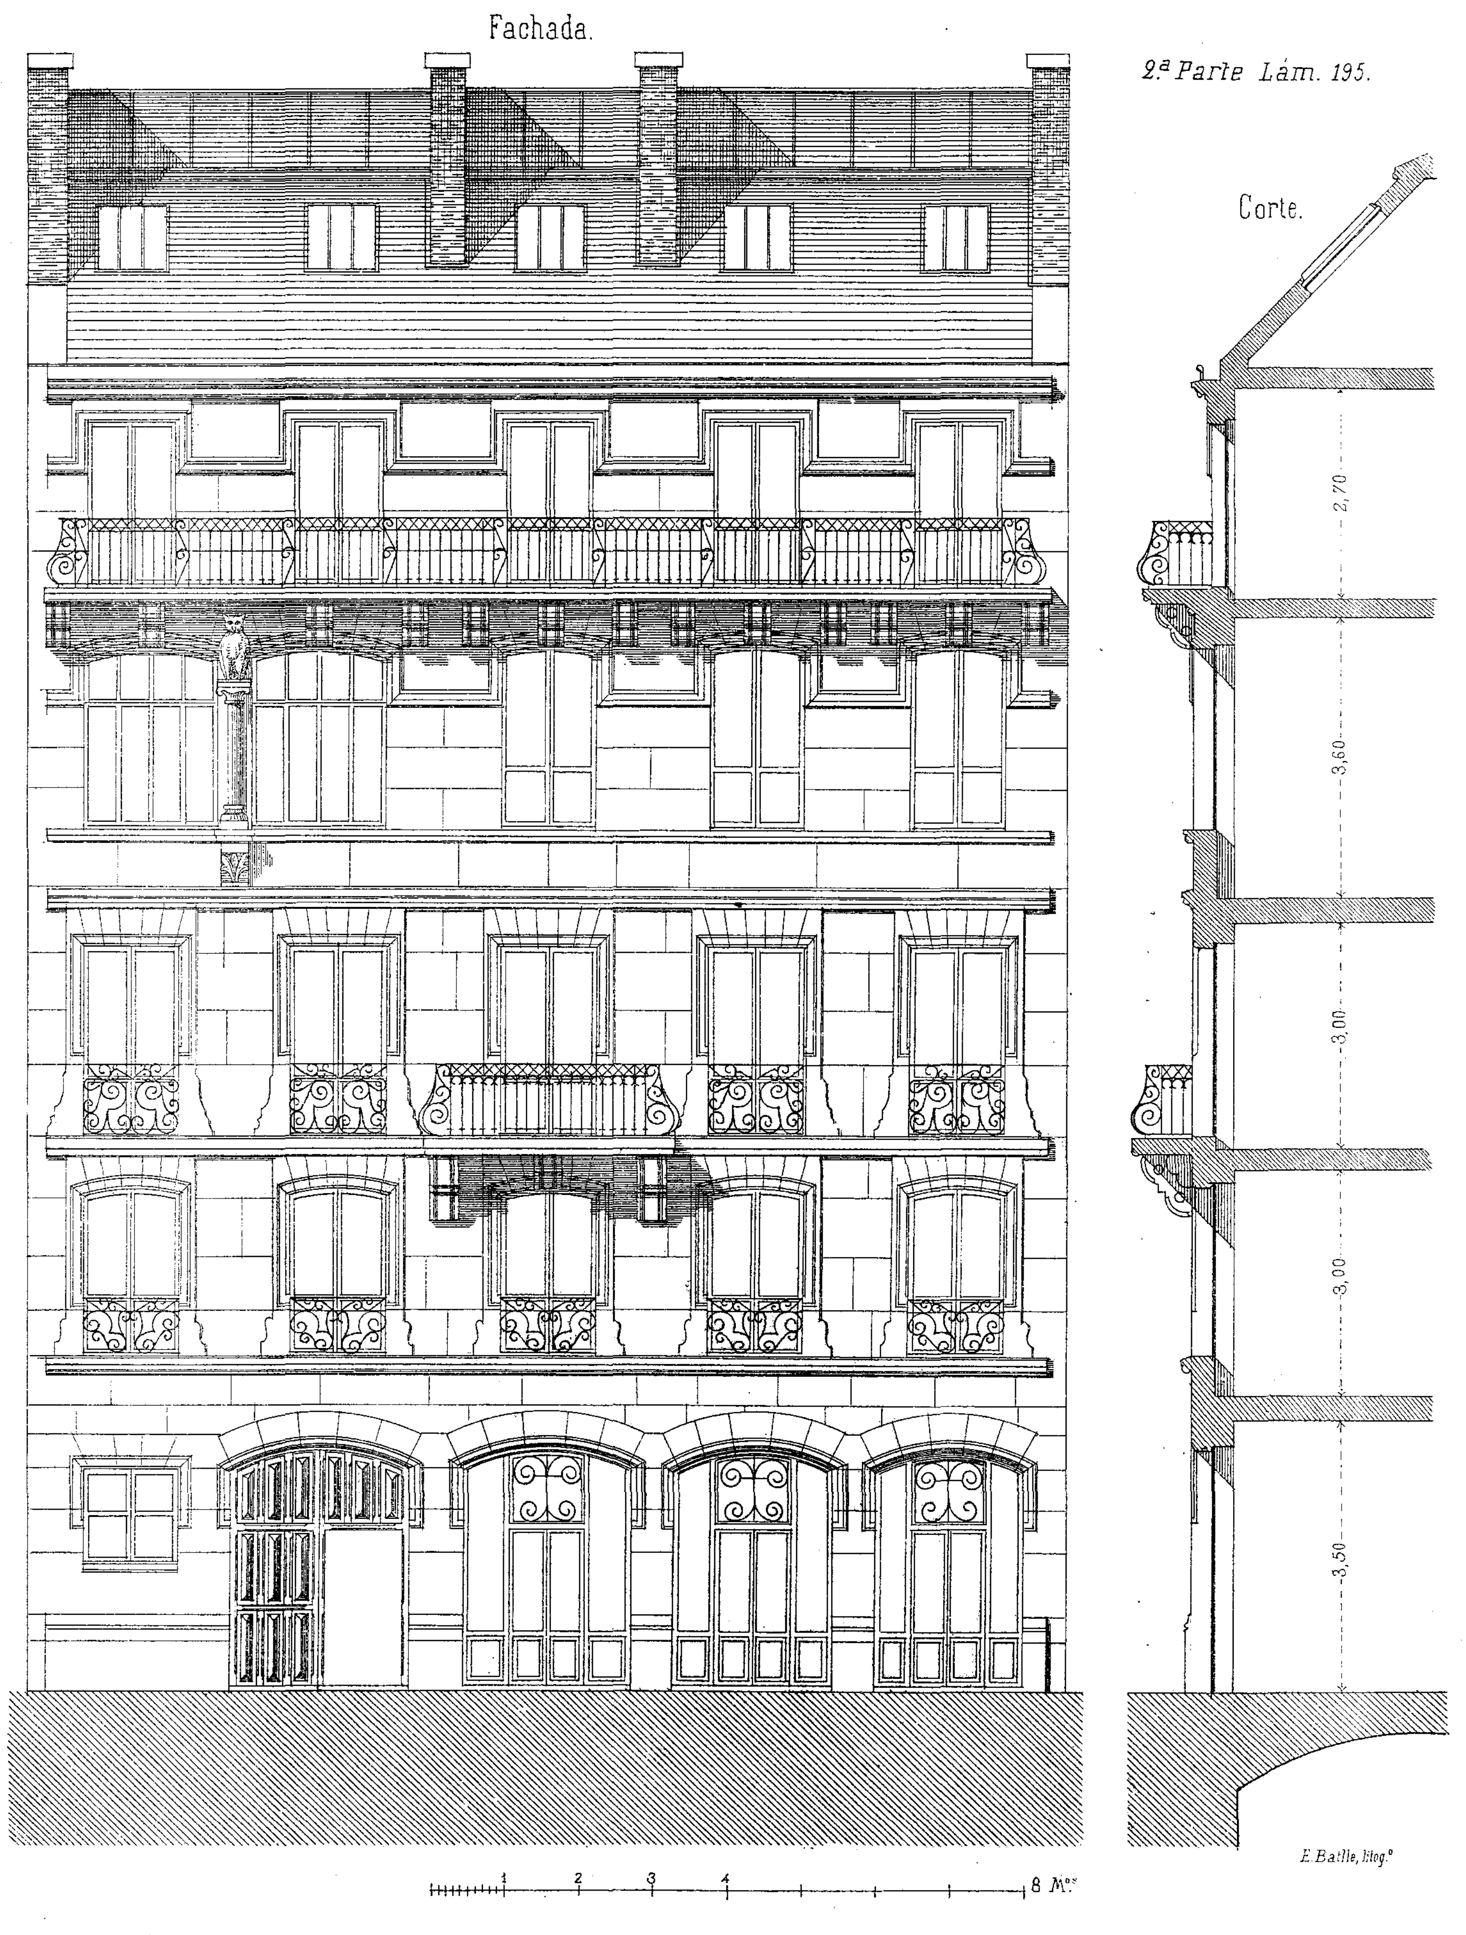


M. Solá-Sagalés. Editor


Lit. J. Aleu.

CASA DE ALQUILER (Paris)

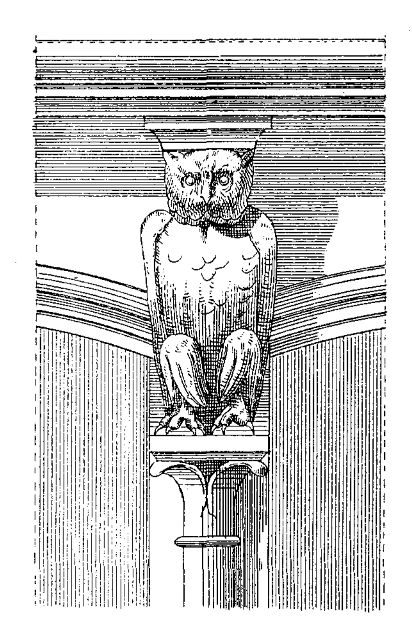


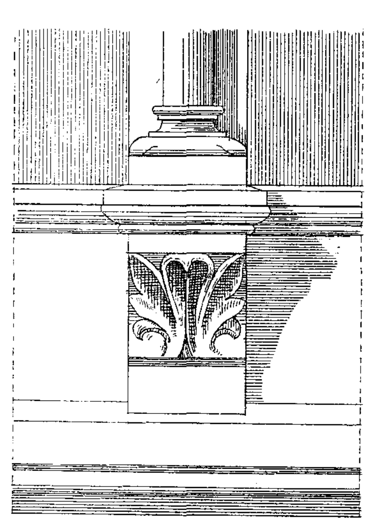

Bastidor de balcones ó grandes ventanas.

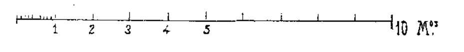

E. Batlle, litog.º

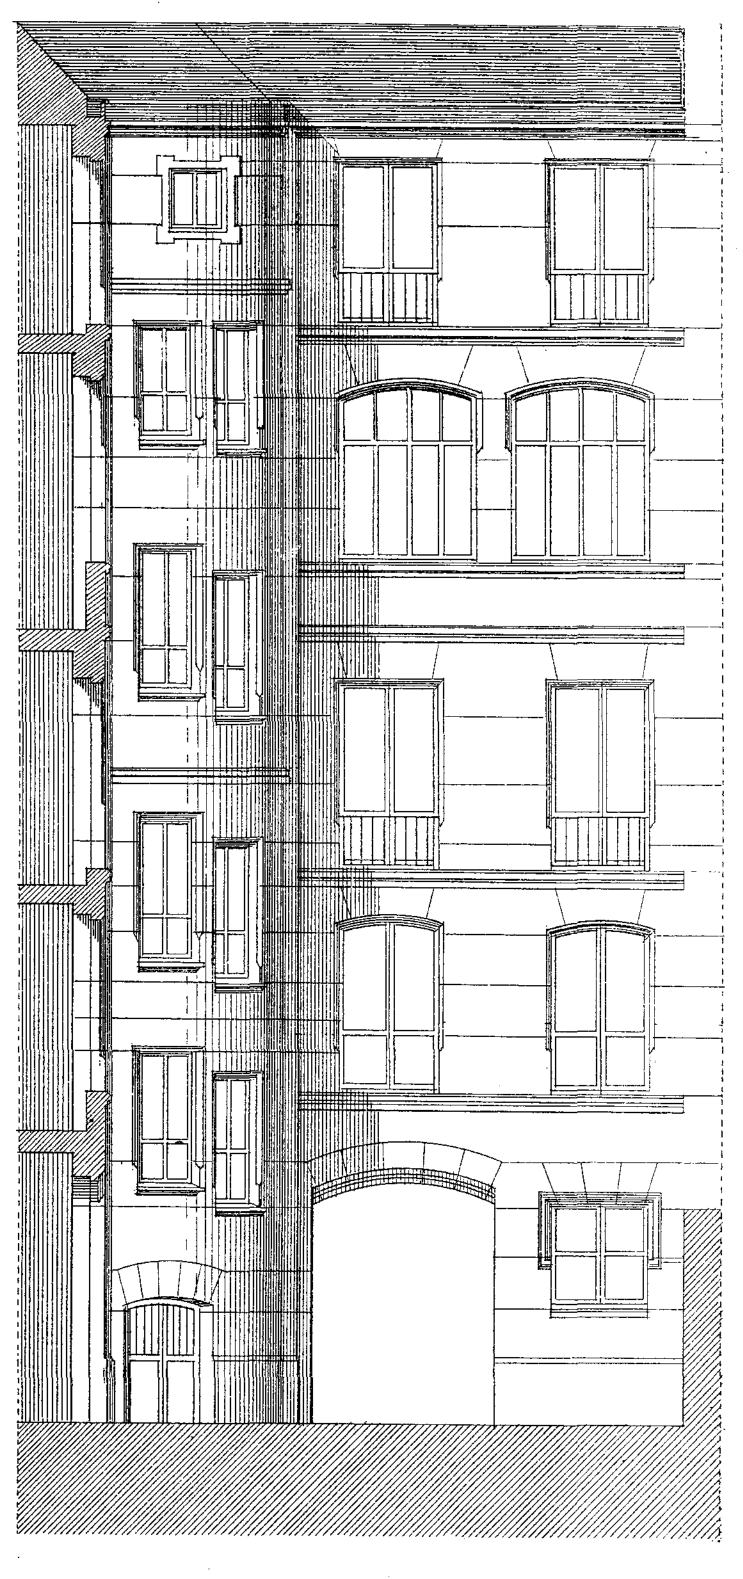


Vista del patio.

M. Solá-Sagalés. Editor


CASA DE ALQUILER (Paris.)

Lit. J. Aleu.

Planta baja.

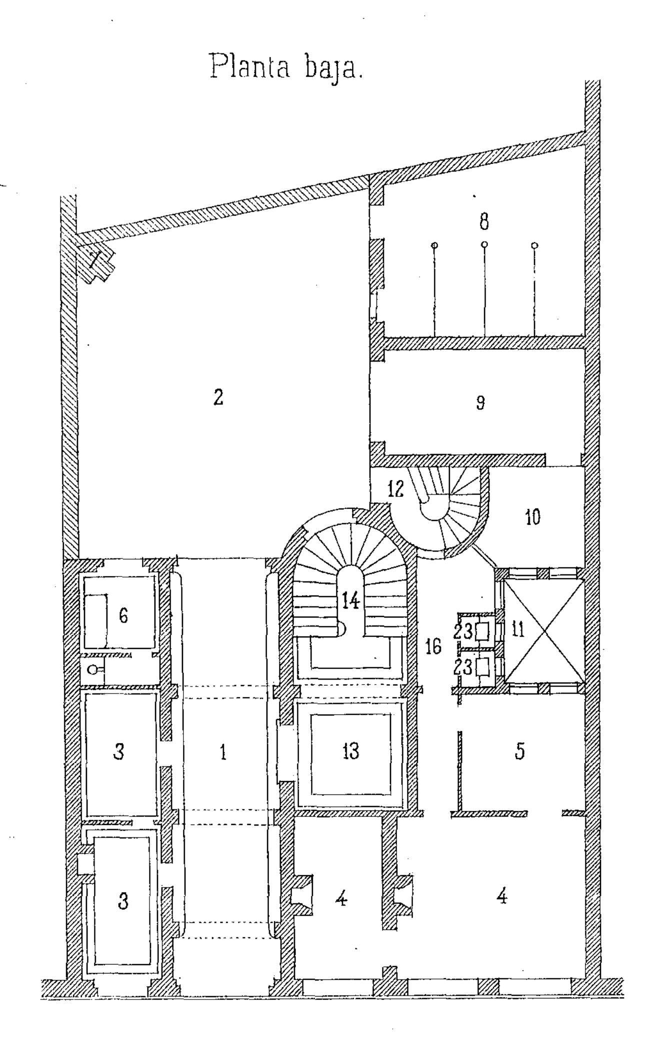

Primer piso.

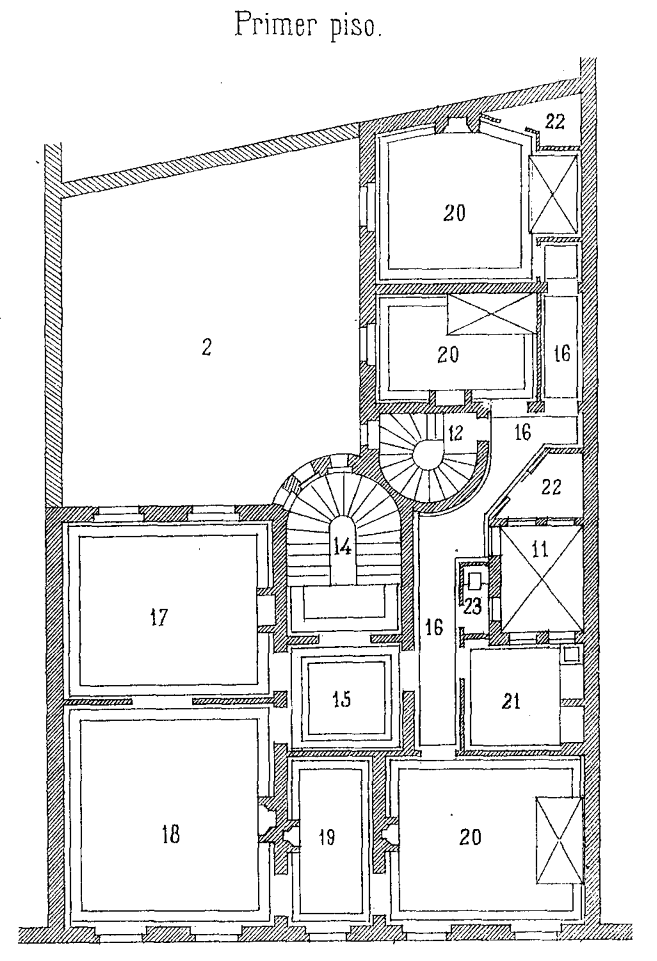

1 Paso de puerta cochera.
2 Patio.
3 Conserjeria ó porteria.
4 Tiendas.
5 Trastienda.
6 Baños
7 Depósito de agua.
8 Caballeriza.
9 Cochera.
10 Guadarnés.
11 Patio de luces.
12 Escalera interior.
13 Vestíbulo.
14 Escalera.
15 Antesala.
16 Pasadizos.
17 Comedor.
18 Salon.
19 Sala.
20 Dormitorios.
21 Cocina.
22 Tocadores.
23 Escusados.


1 2 3 4 5 10 M.os

E.Batlle, litog.º

M.Solá-Sagalés. Editor

CASA DE ALQUILER. (Paris)


Lit. J. Aleu.

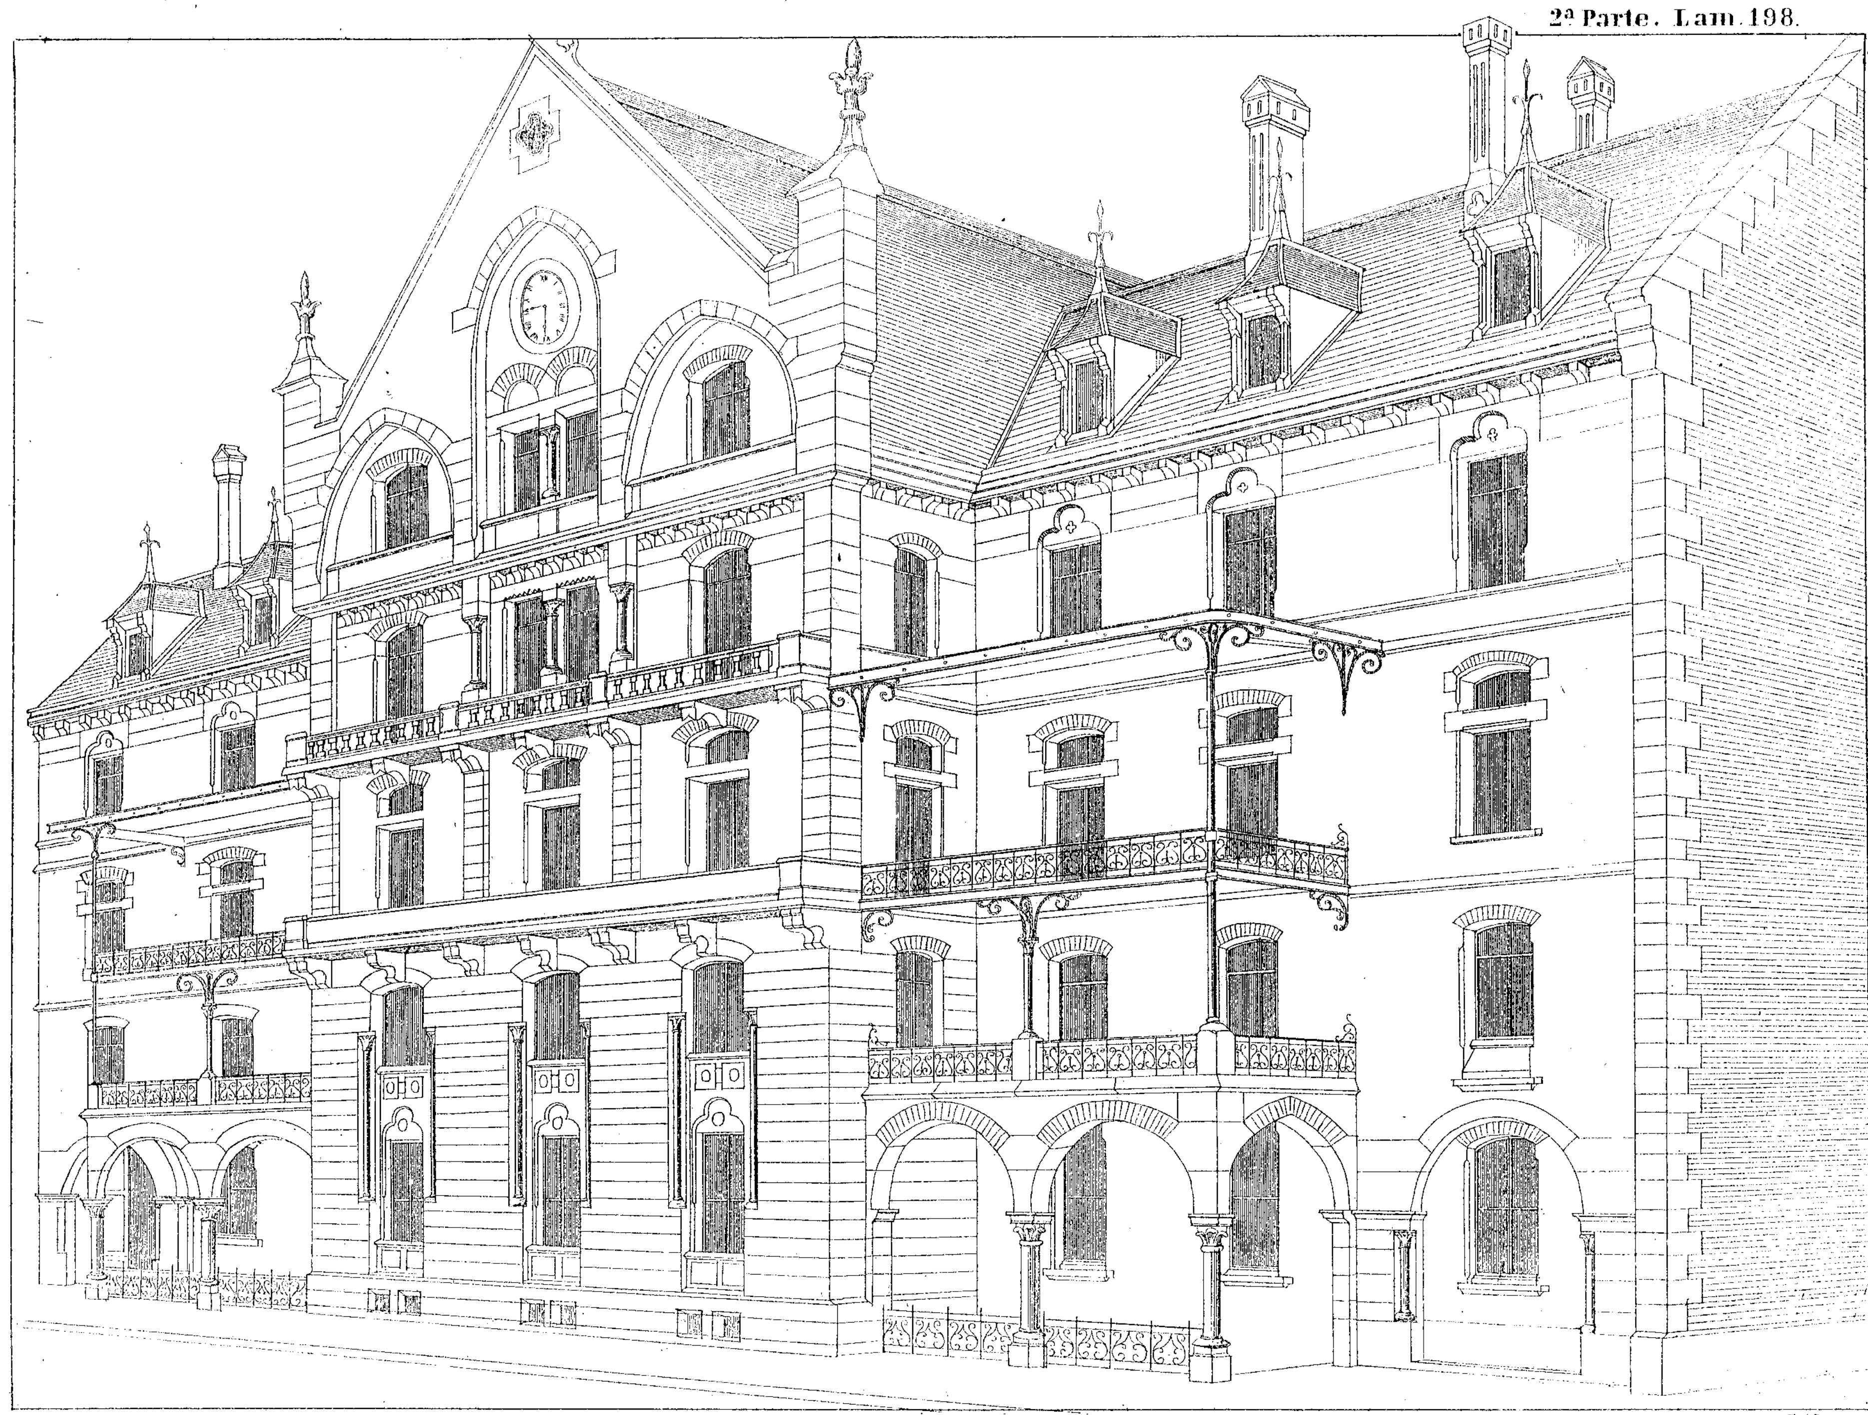


M. Solá-Sagalés Editor

FONDA EN ALTONA. (Alemania).

Lit. J. Aleu

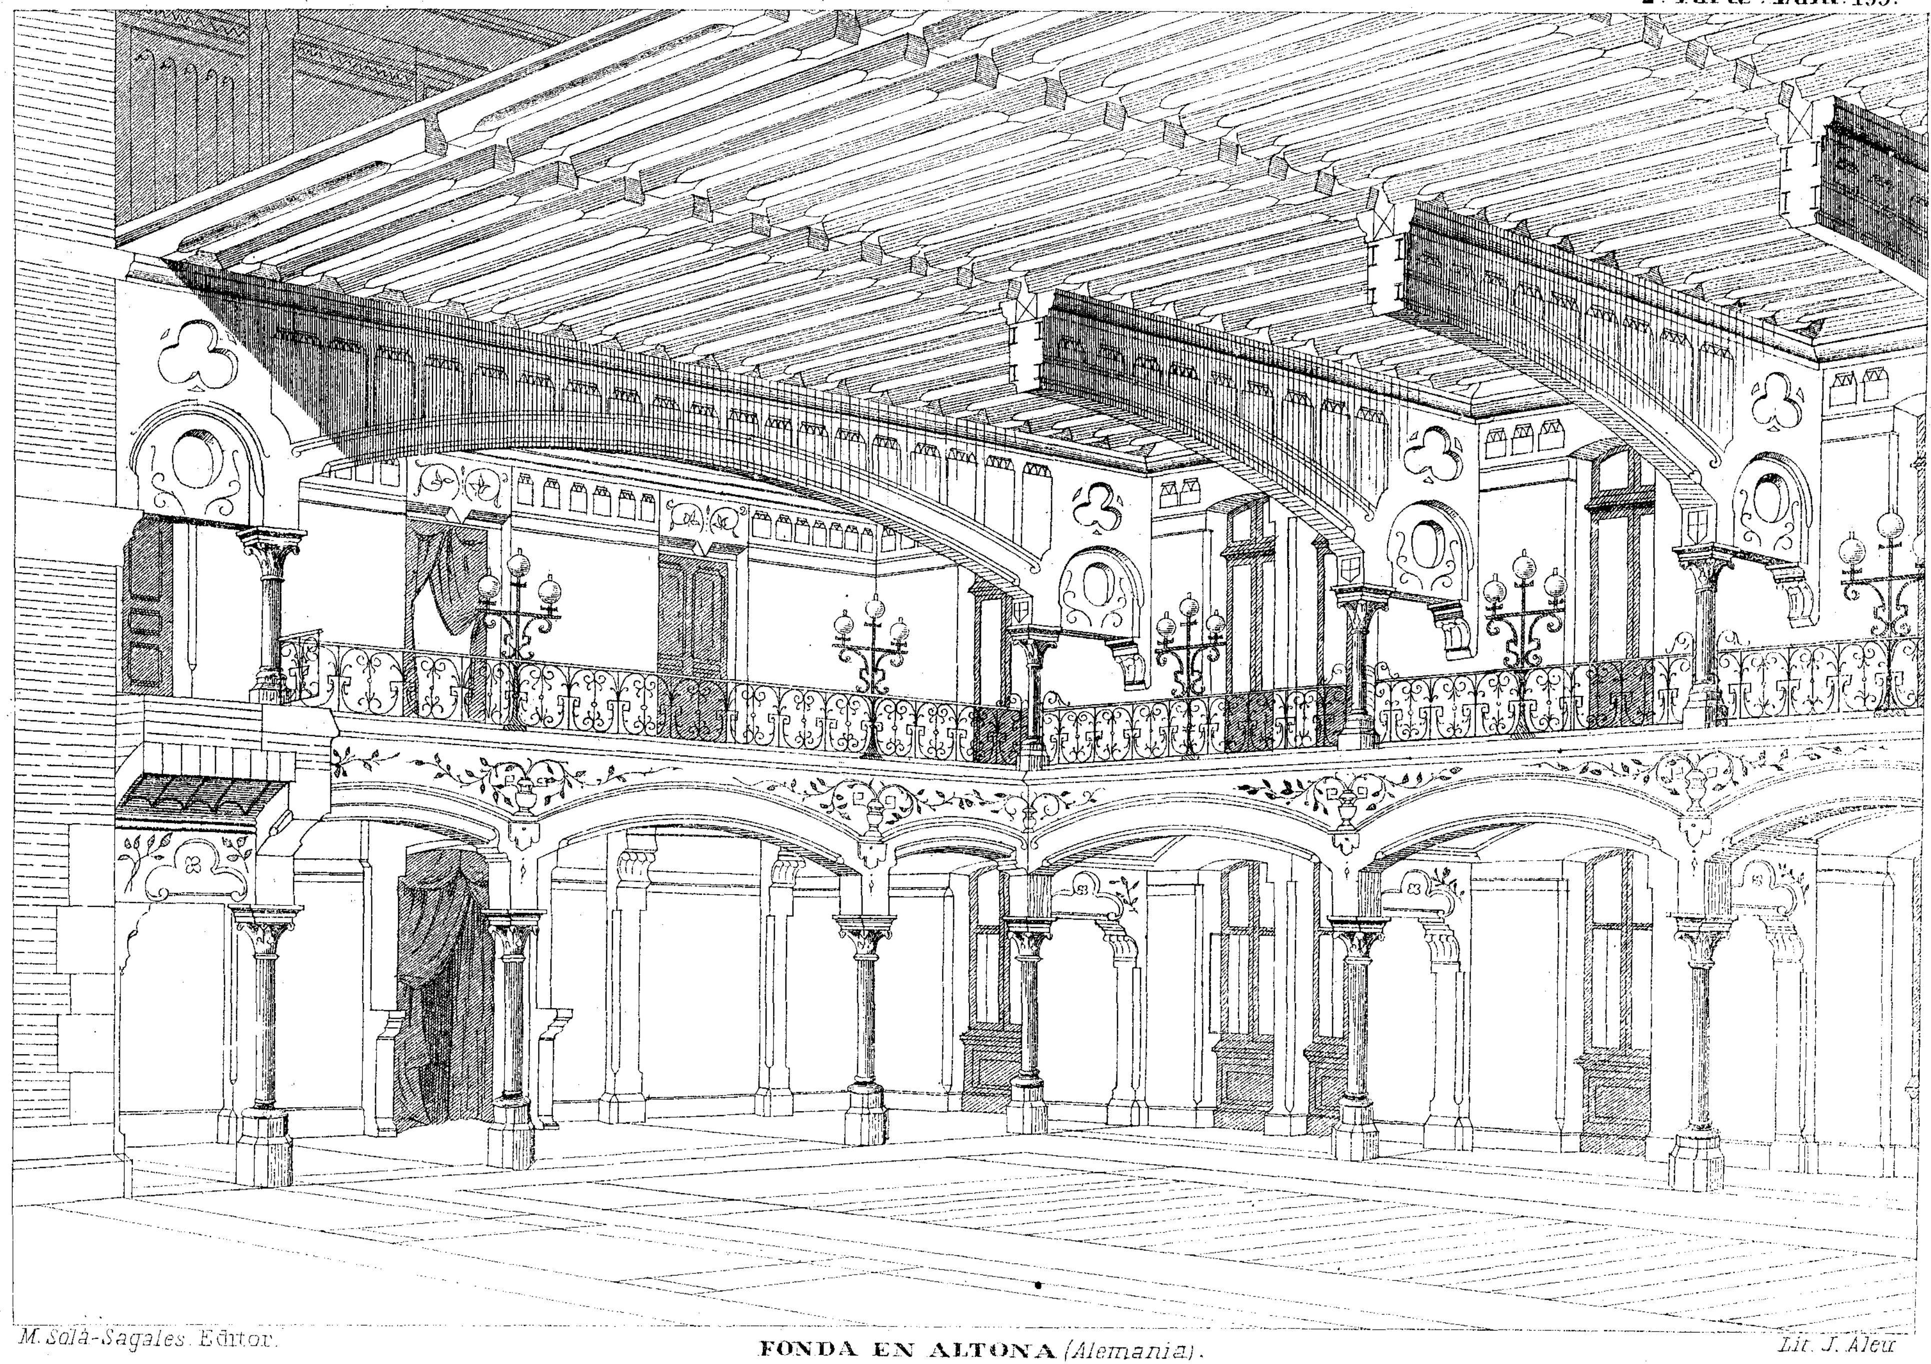


M. Solá-Sagales. Editor. **FONDA EN ALTONA** *(Alemania)*. Lit. J. Aleu

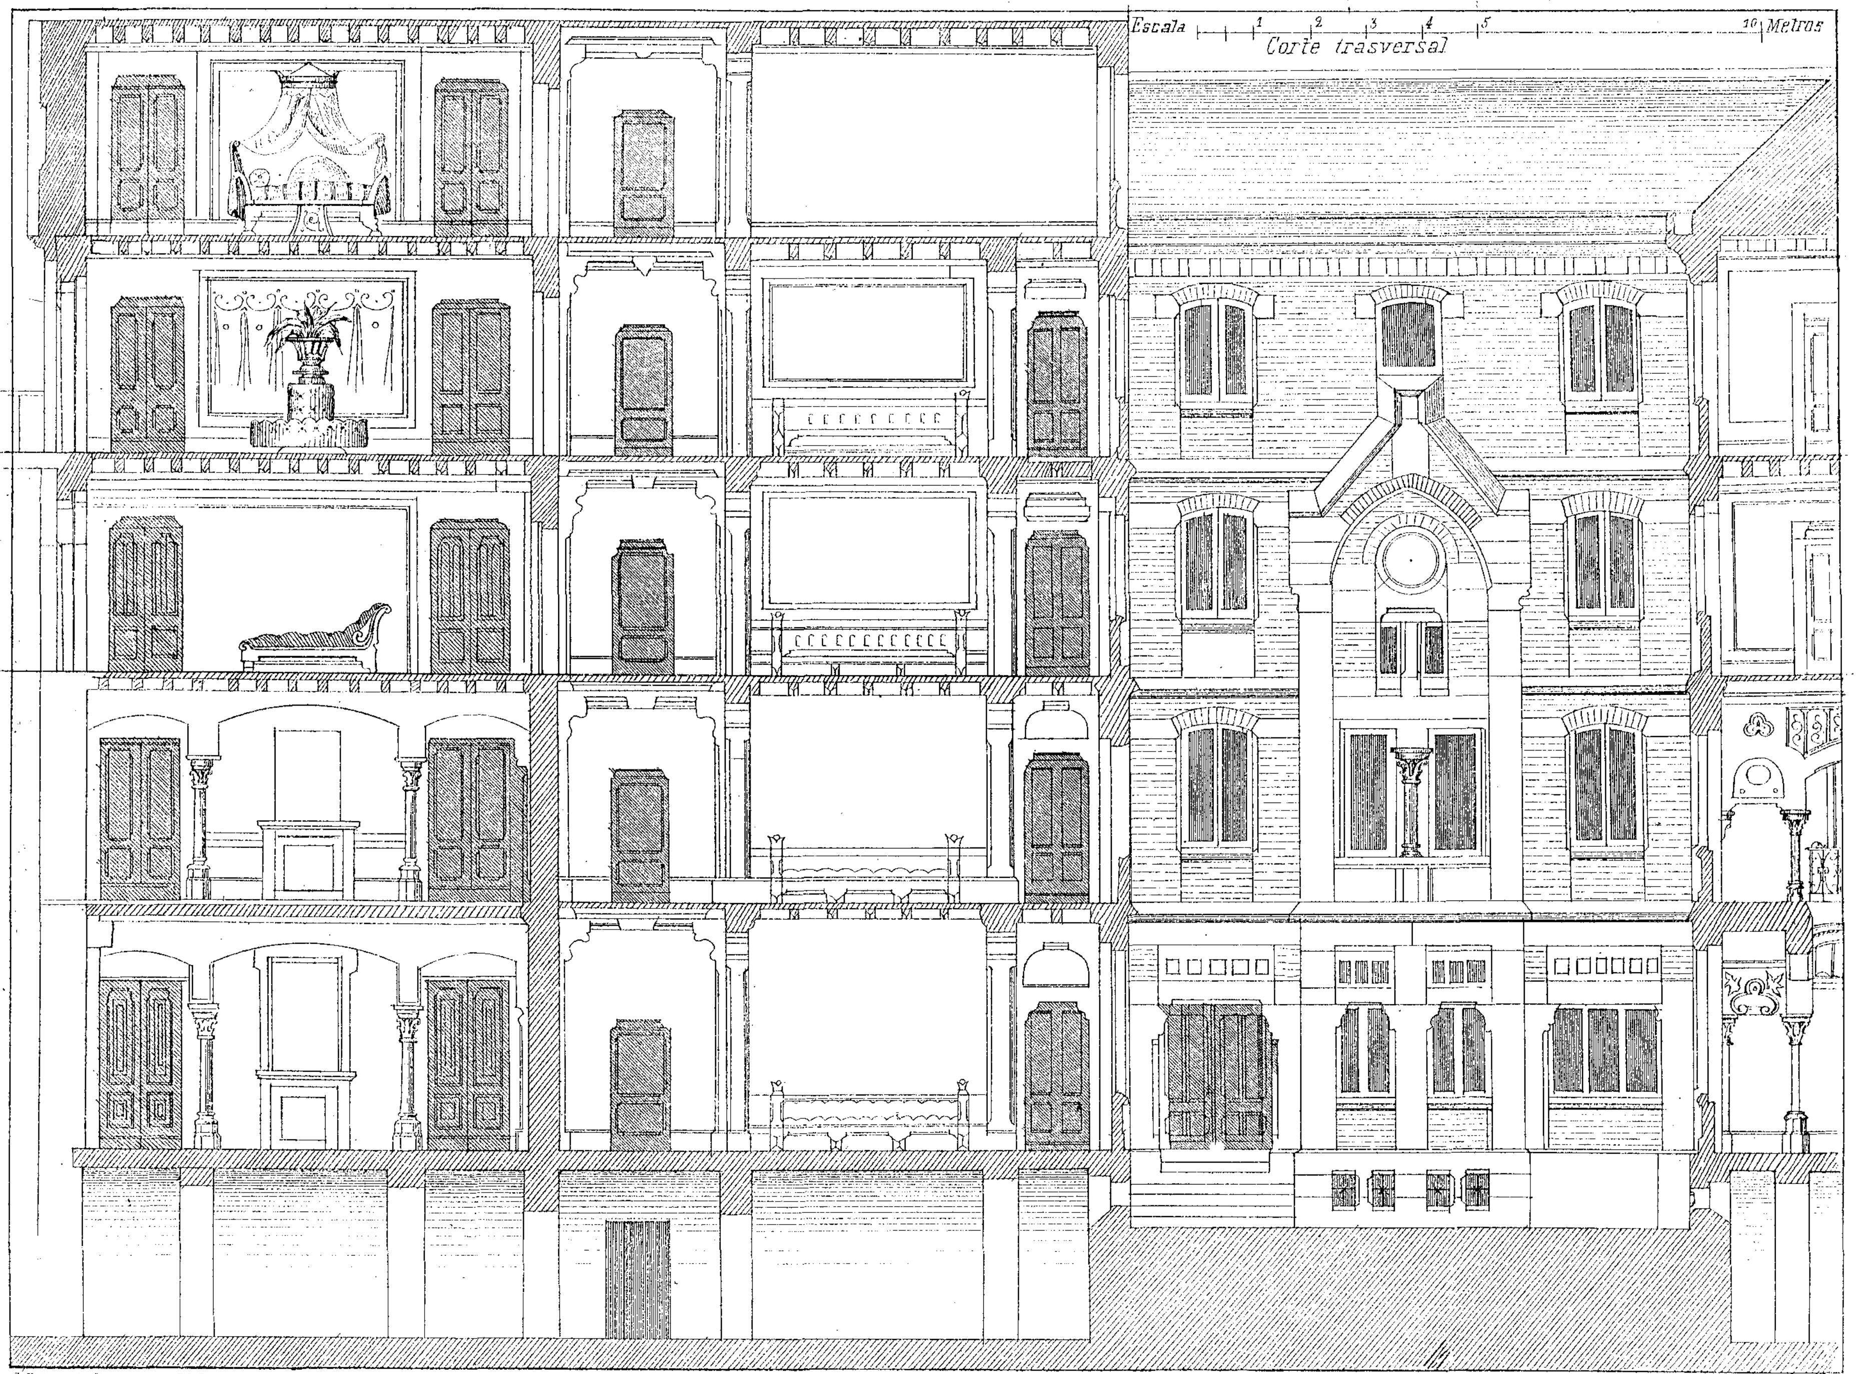

M. Solá Sagalés. Editor.

FONDA EN ALTONA. (Alemania).

Lit. J. Aleu.

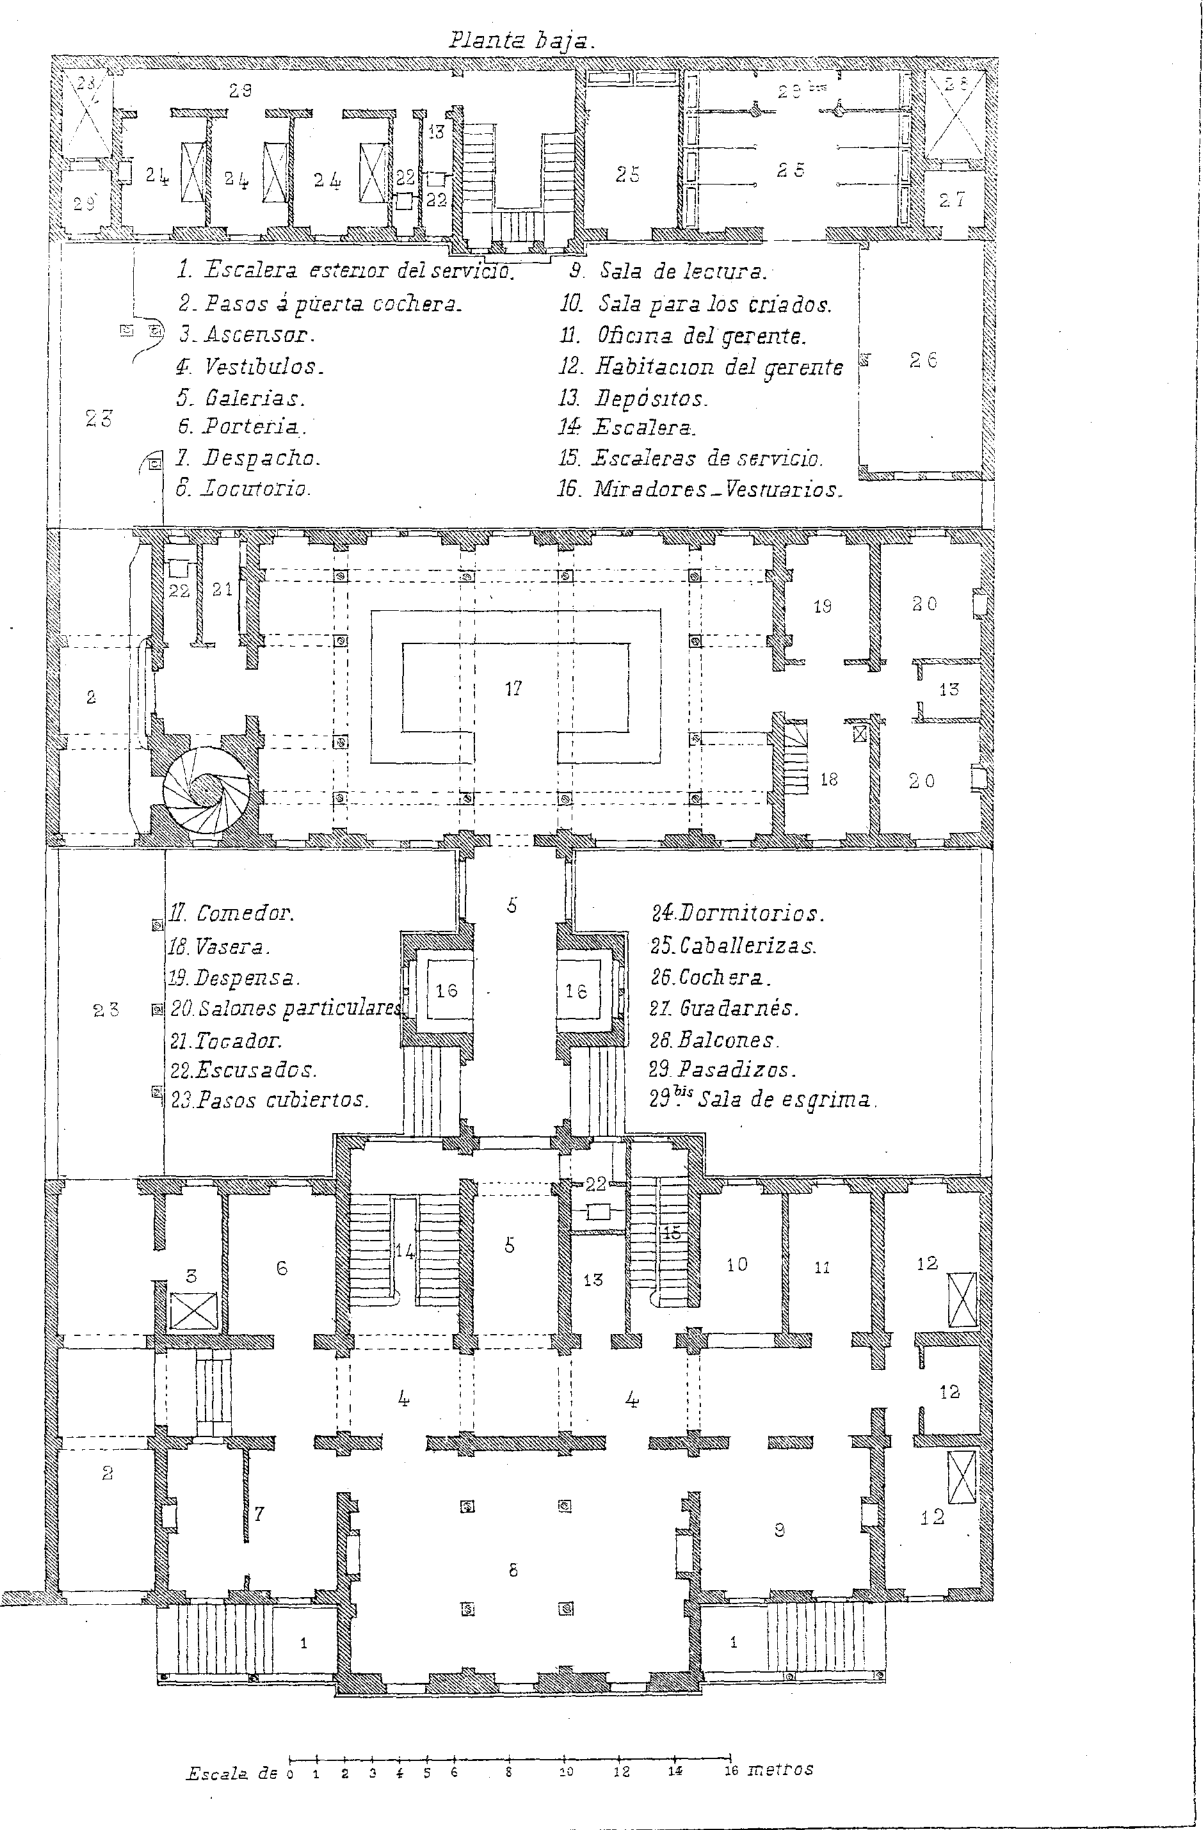


M. Solá-Sagalés. Editor

FONDA EN ALTONA. (Alemania).

Lit. J. Aleu

Planta del piso 1º

Planta del sótano.

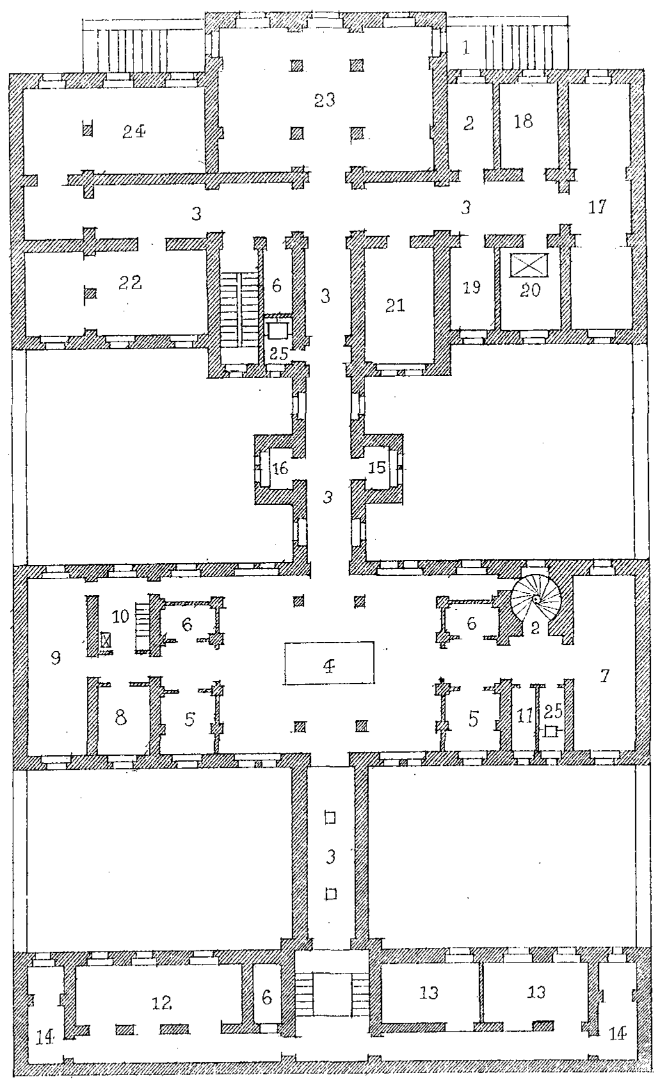

Sotano.

1. Entrada del servicio
2. Paso.
3. Galerias corredores.
4. Cocina.
5. Lavadero.
6. Calorifero.
7. Despensa.
8. Panaderia.
9. Provisiones.
10. Vasera y platos.
11. Combustibles
12. Lavabos.
13. Almacenes
14. Depósitos.
15. Lampisteria.
16. Vigilante.
17. Bodega.
18. Botilleria.
19. Licores.
20. Deposito.
21. Servicio.
22. Almacen.
23. Comedor del servicio.
24. Venta de comestibles.
25. Escusados

Piso 1º


1. Escalera.
2. Escalera de servicio
3. Corredores.
4. Galeria balcones.
5. Dormitorios de una cama.
6. id. id. dos camas.
7. Gabinetes.
8. Baños.
9. Salones.
10. Depósitos.
11. Escusados.
12. Depósito.
13. Antesala para los criados y guardallaves.
14. Galerias esteriores.

Escala 0 1 2 3 4 6 8 12 16 20 metros

M. Solá-Sagalés. Editor


FONDA EN ALTONA (ALEMANIA).

Lit. J. Aleu.

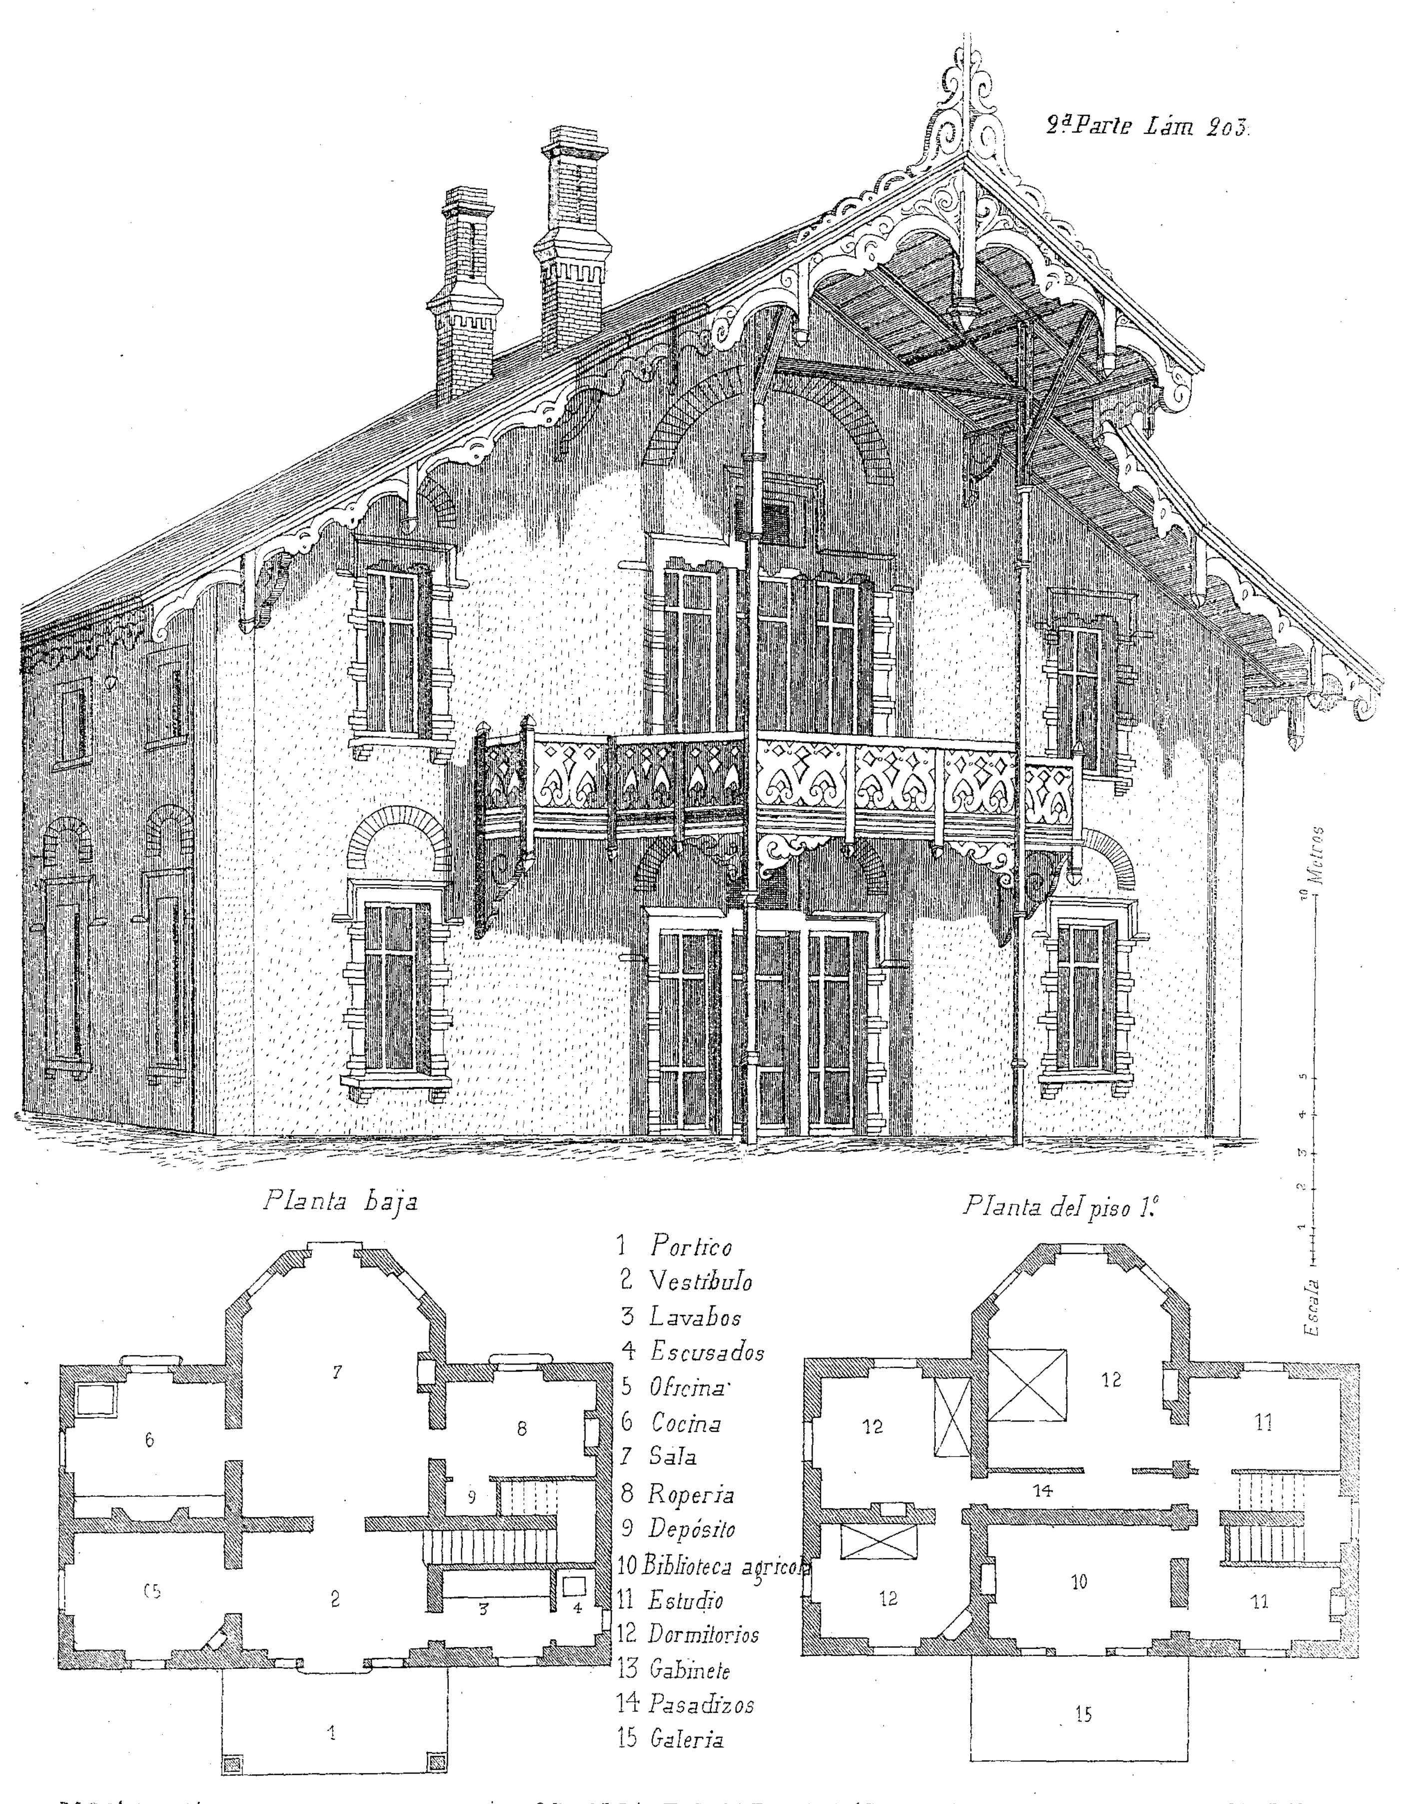

M. Solá-Sagalés. Editor. GRANJA EN OSTENDE (Belgica) Lit. J. Aleu.

FACHADA

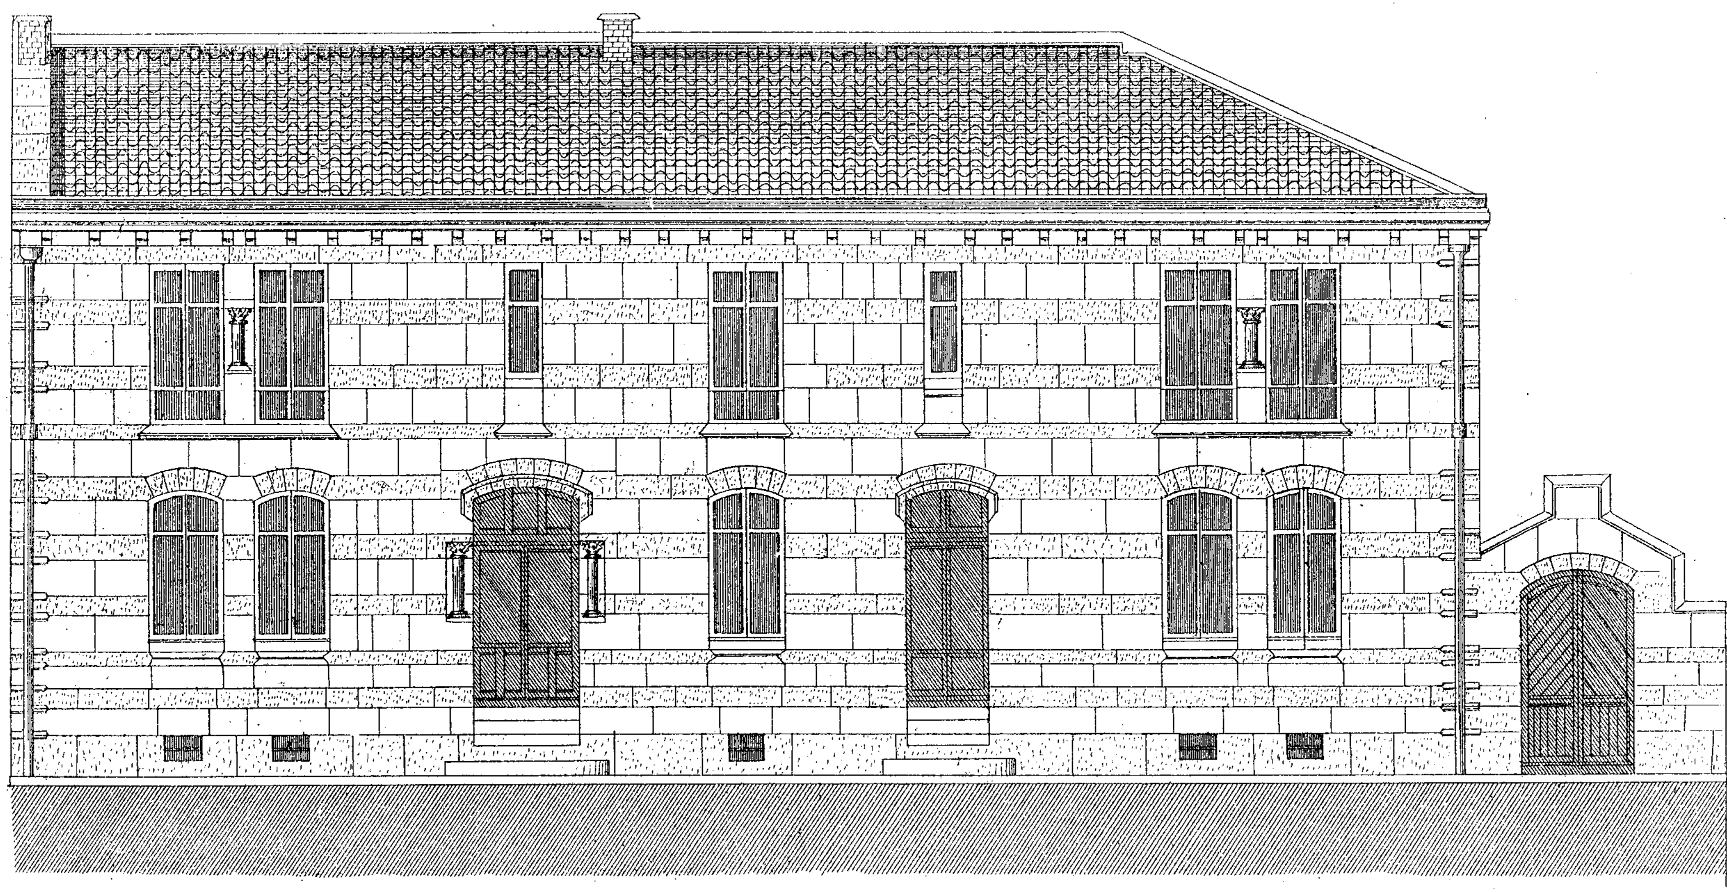


M. Solá-Sagalés. Editor

Lit. J. Aleu.

CASA PARTICULAR EN VALENCE (Francia)

Corte transversal

Alzado vista al jardin

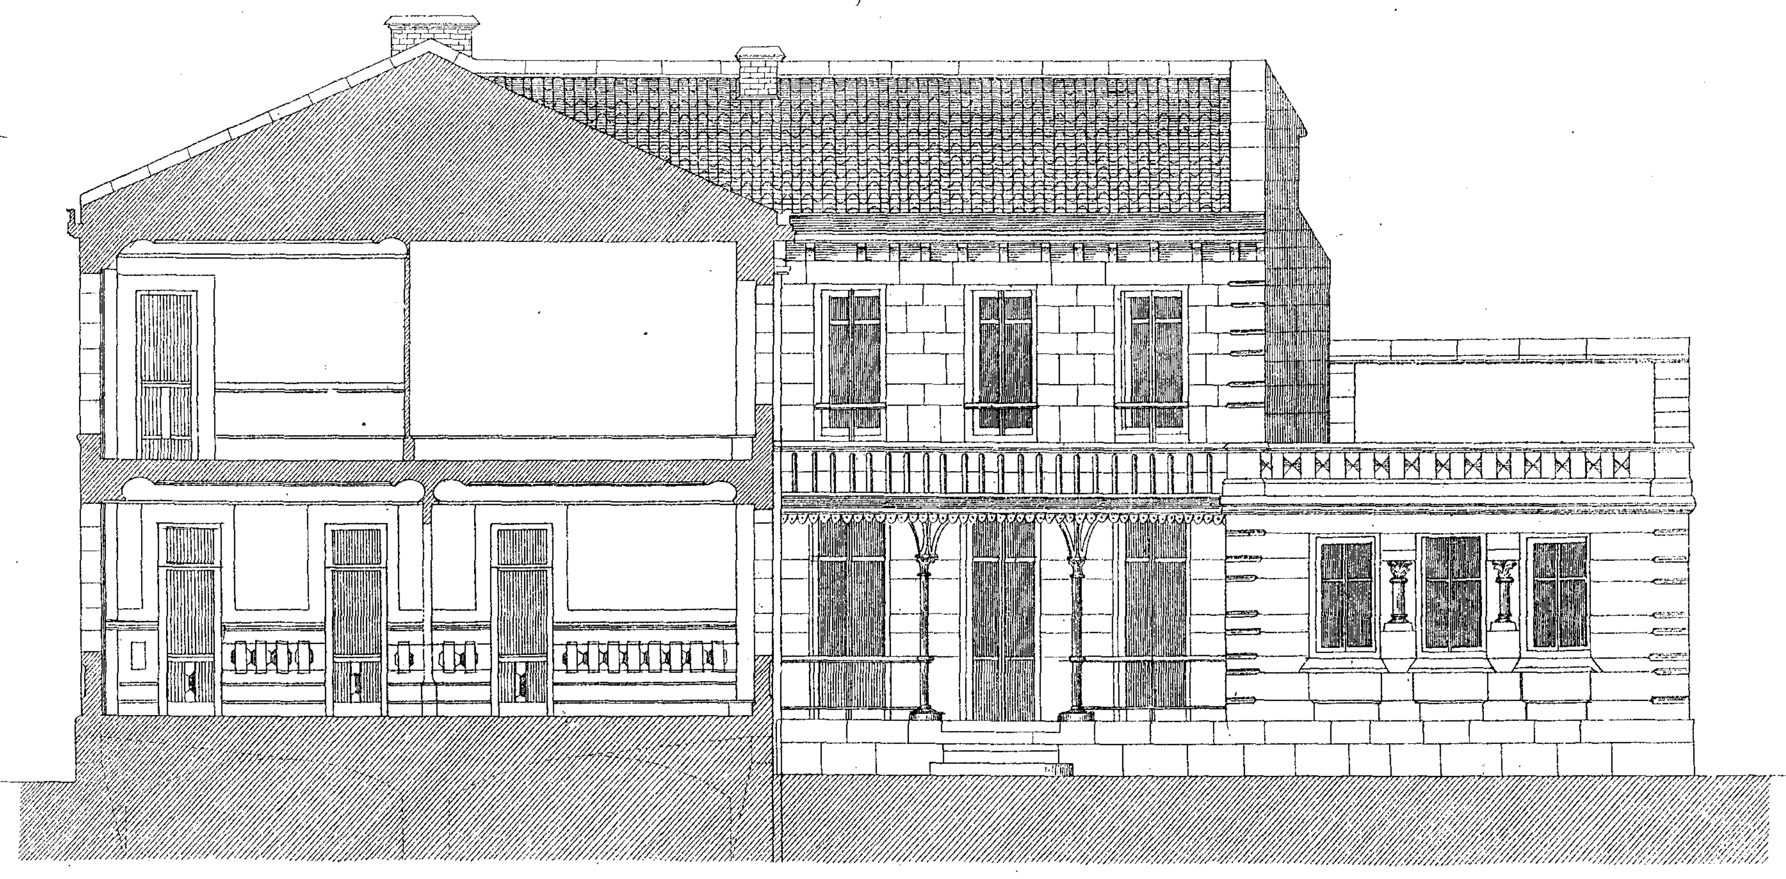


M. Solá-Sagalés. Editor

Lit. J. Aleu.

CASA PARTICULAR EN VALENCE (Francia)


Escala 0 1 2 3 4 5 10 Metros

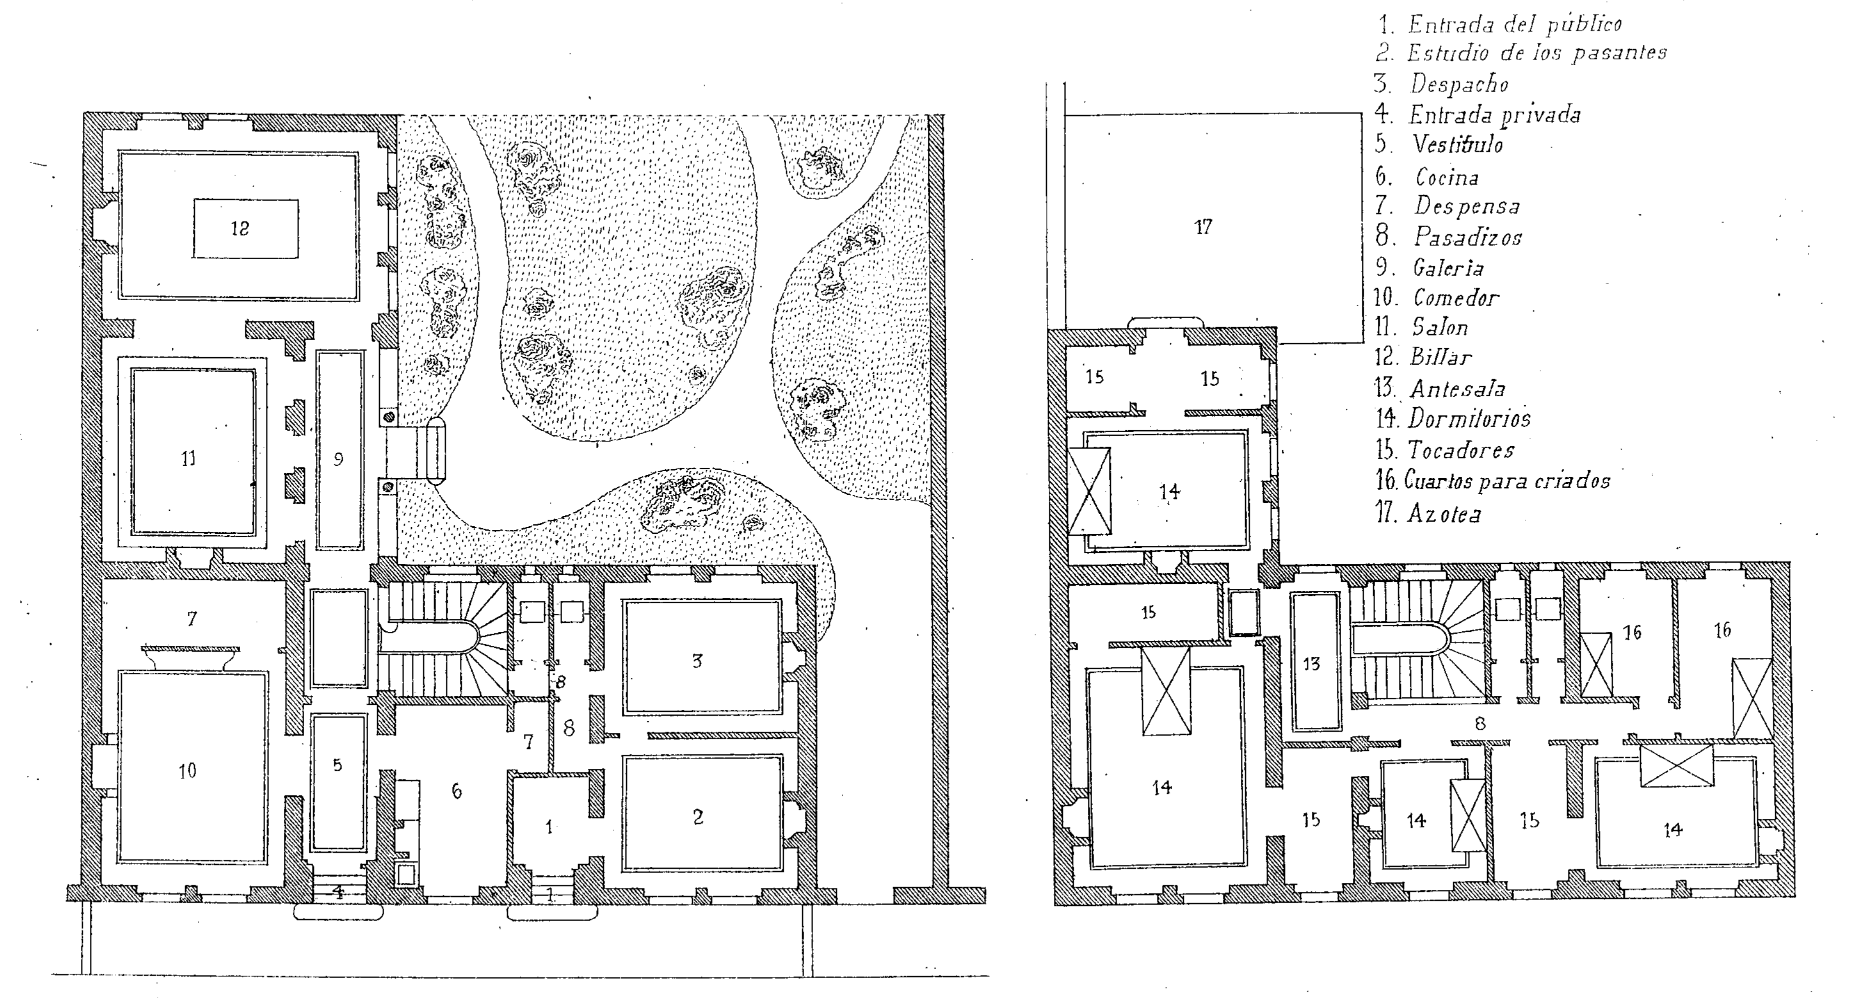

CASA PARTICULAR EN VALENCE (Francia)

M. Solá-Sagalés. Editor

Lit. J. Aleu.

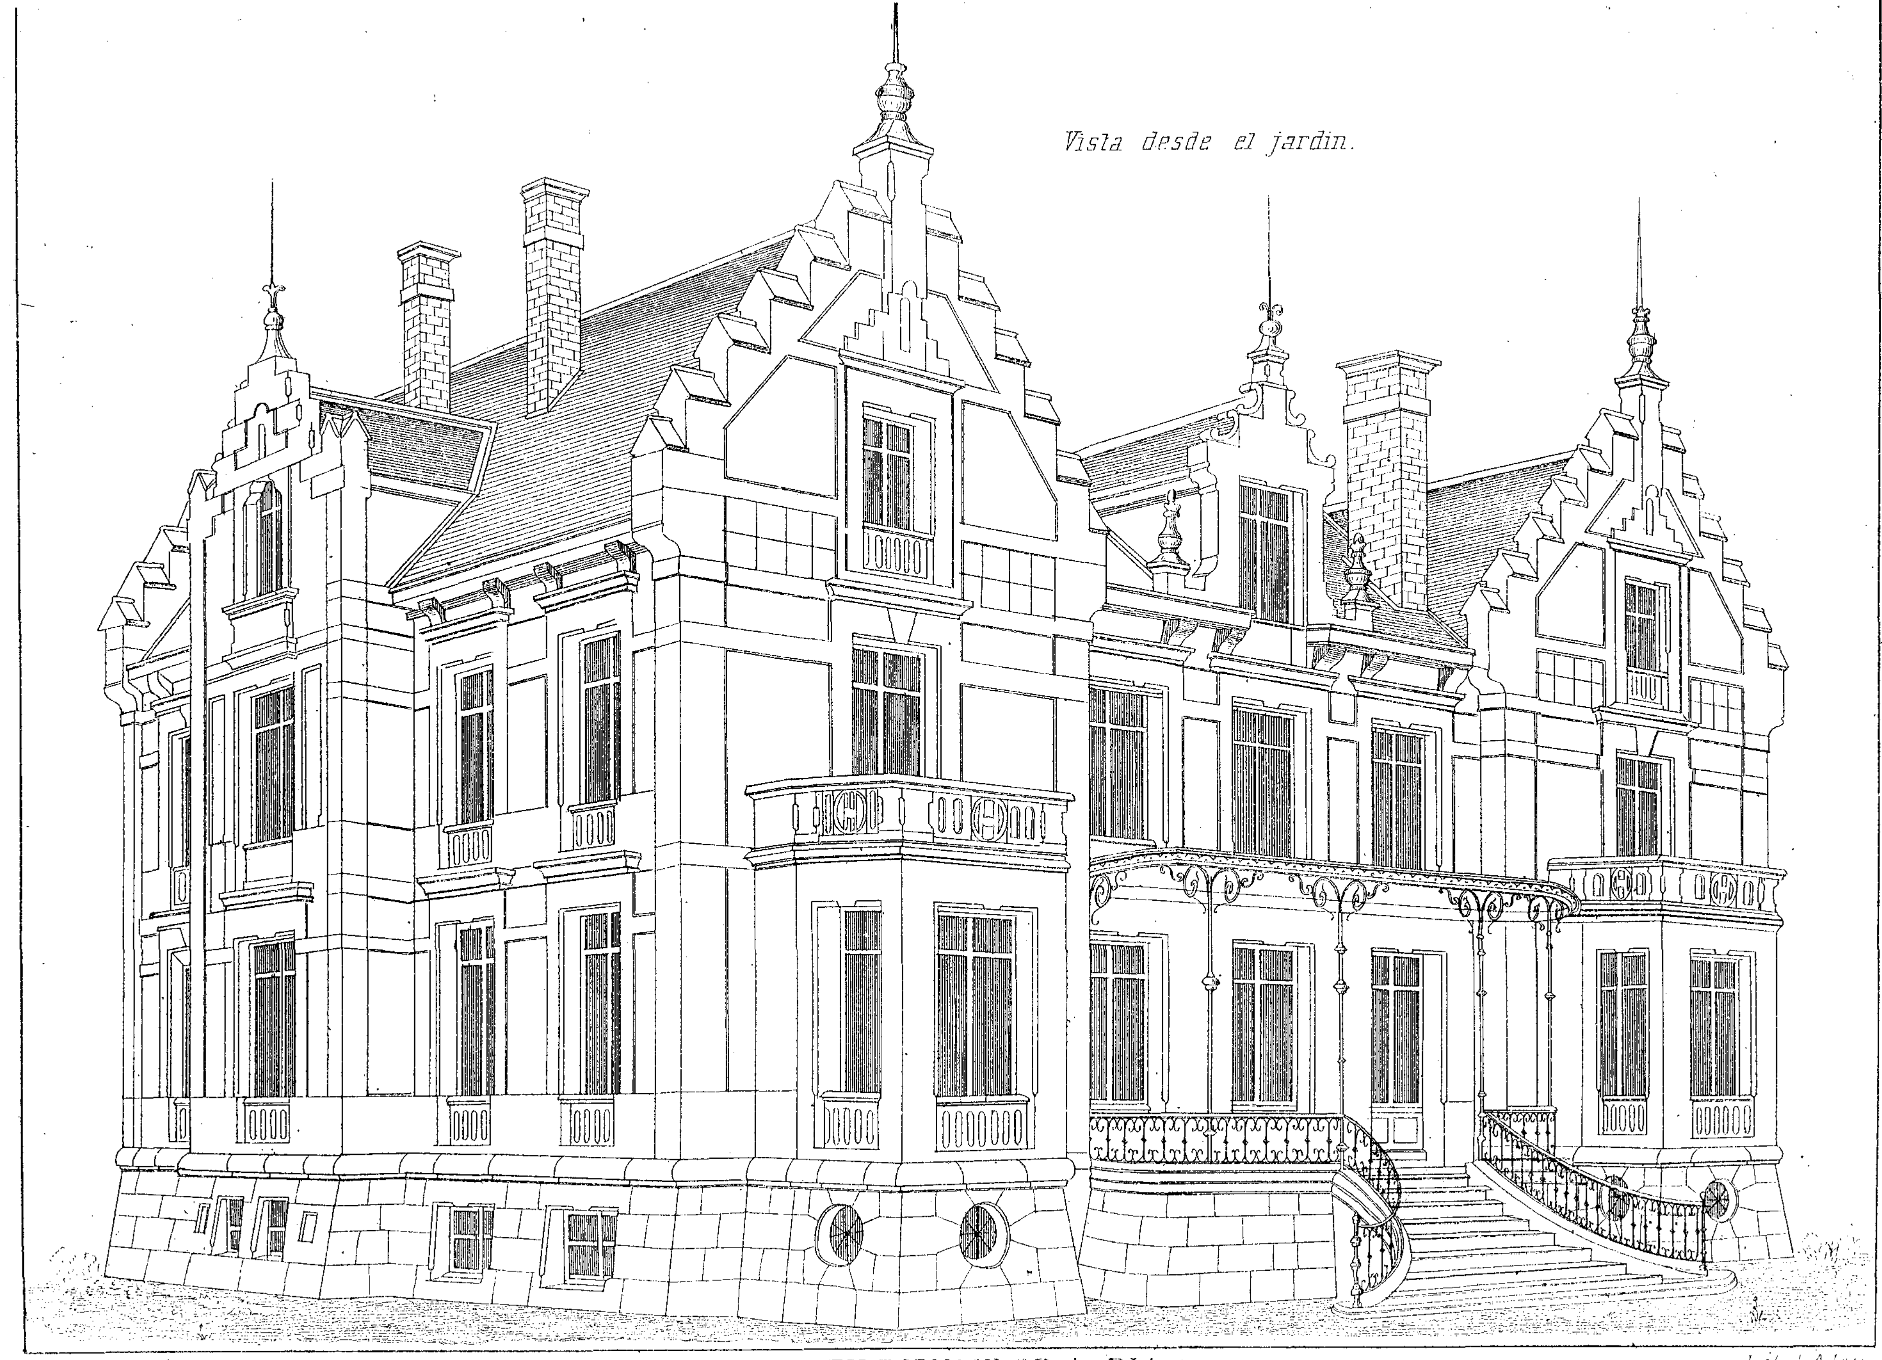

M. Solá-Sagalés. Editor

QUINTA EN DORNACH (Bajo Rhin.)


Lit J. Aleu



M. Solá-Sagalés. Editor.

QUINTA EN DORNACH (Bajo Rhin

Lit. J. Meu.

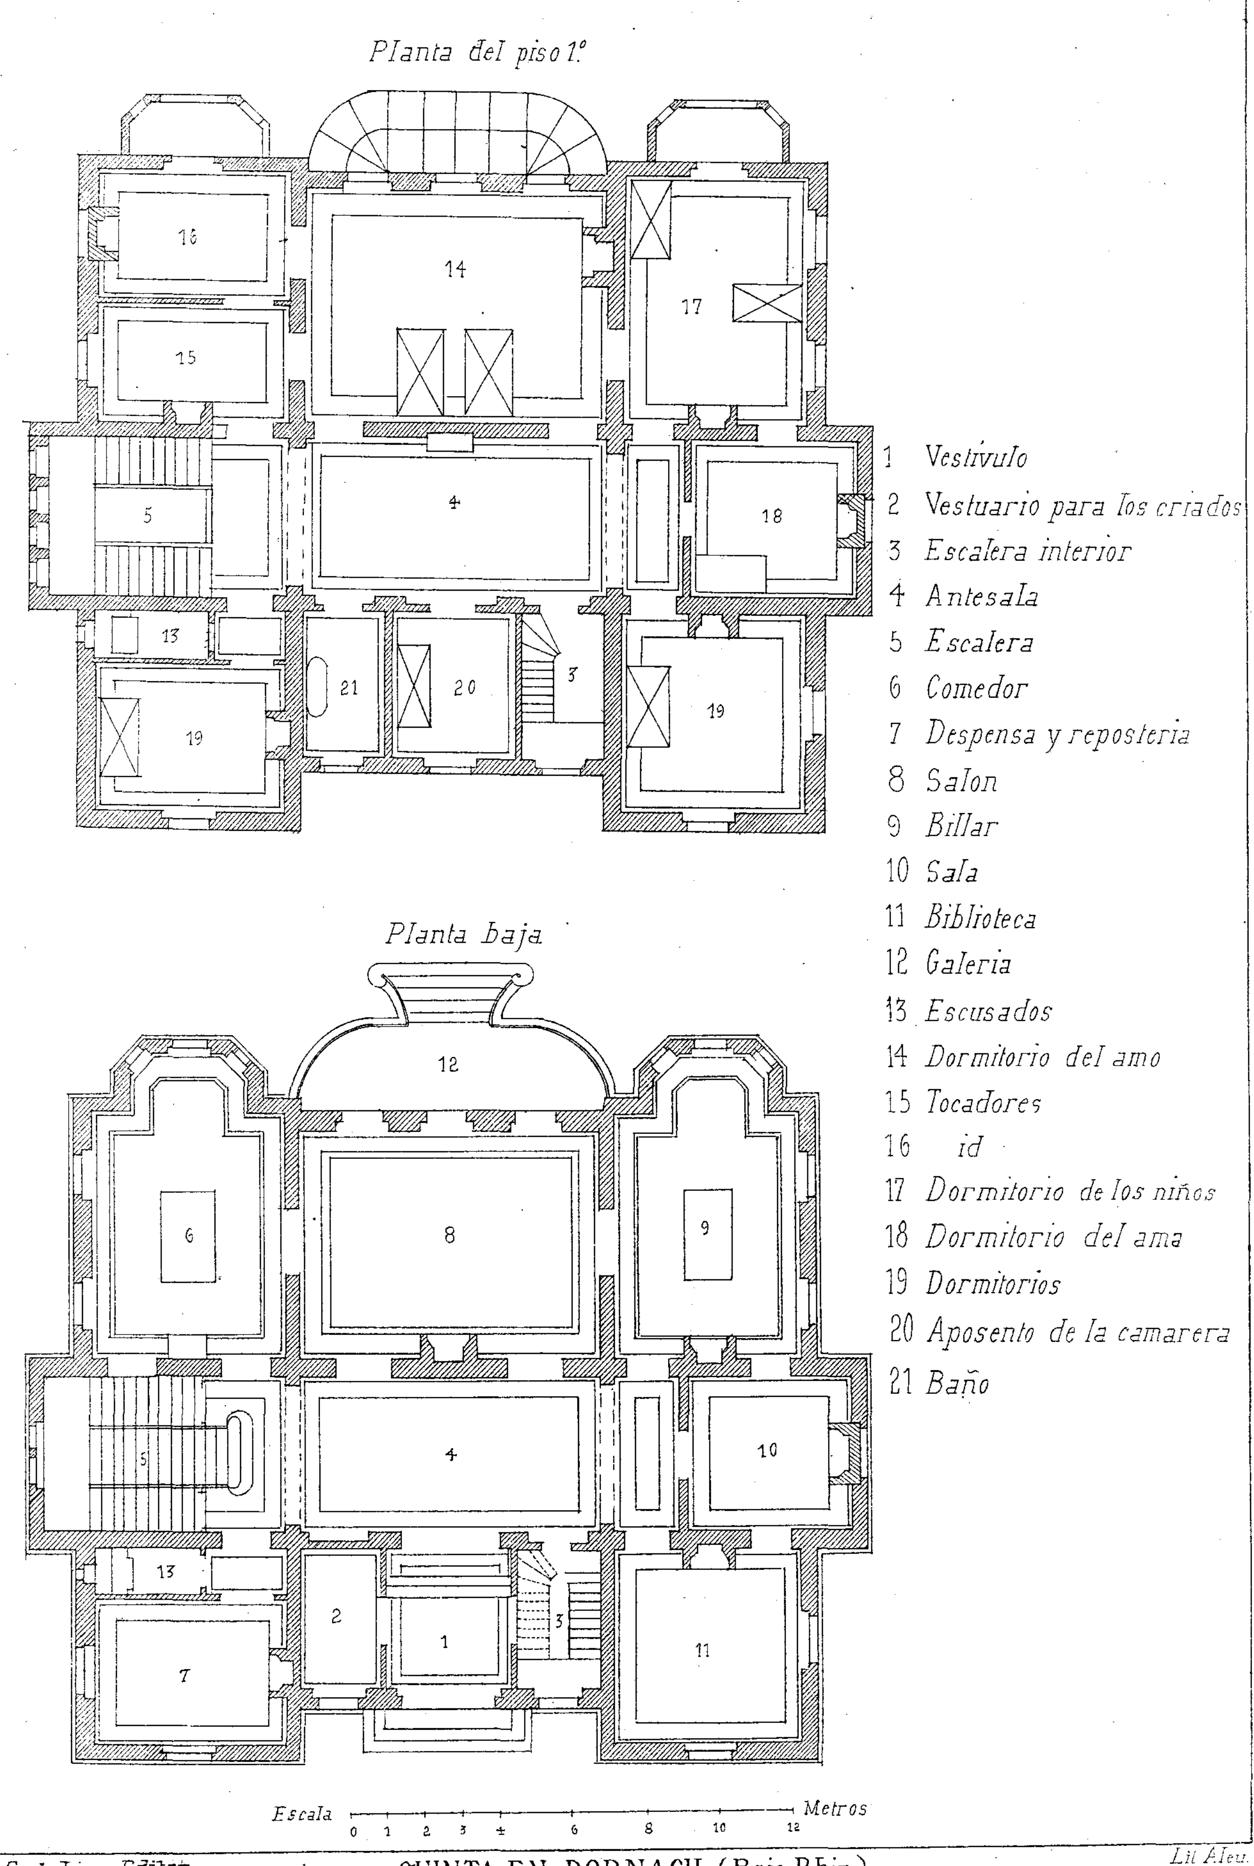


1 Vestivulo
2 Vestuario para los criados
3 Escalera interior
4 Antesala
5 Escalera
6 Comedor
7 Despensa y reposteria
8 Salon
9 Billar
10 Sala
11 Biblioteca
12 Galeria
13 Escusados
14 Dormitorio del amo
15 Tocadores
16 id
17 Dormitorio de los niños
18 Dormitorio del ama
19 Dormitorios
20 Aposento de la camarera
21 Baño

M. Solá-Sagalés. Editor.

QUINTA EN DORNACH (Bajo Rhin)


Lit. Aleu.

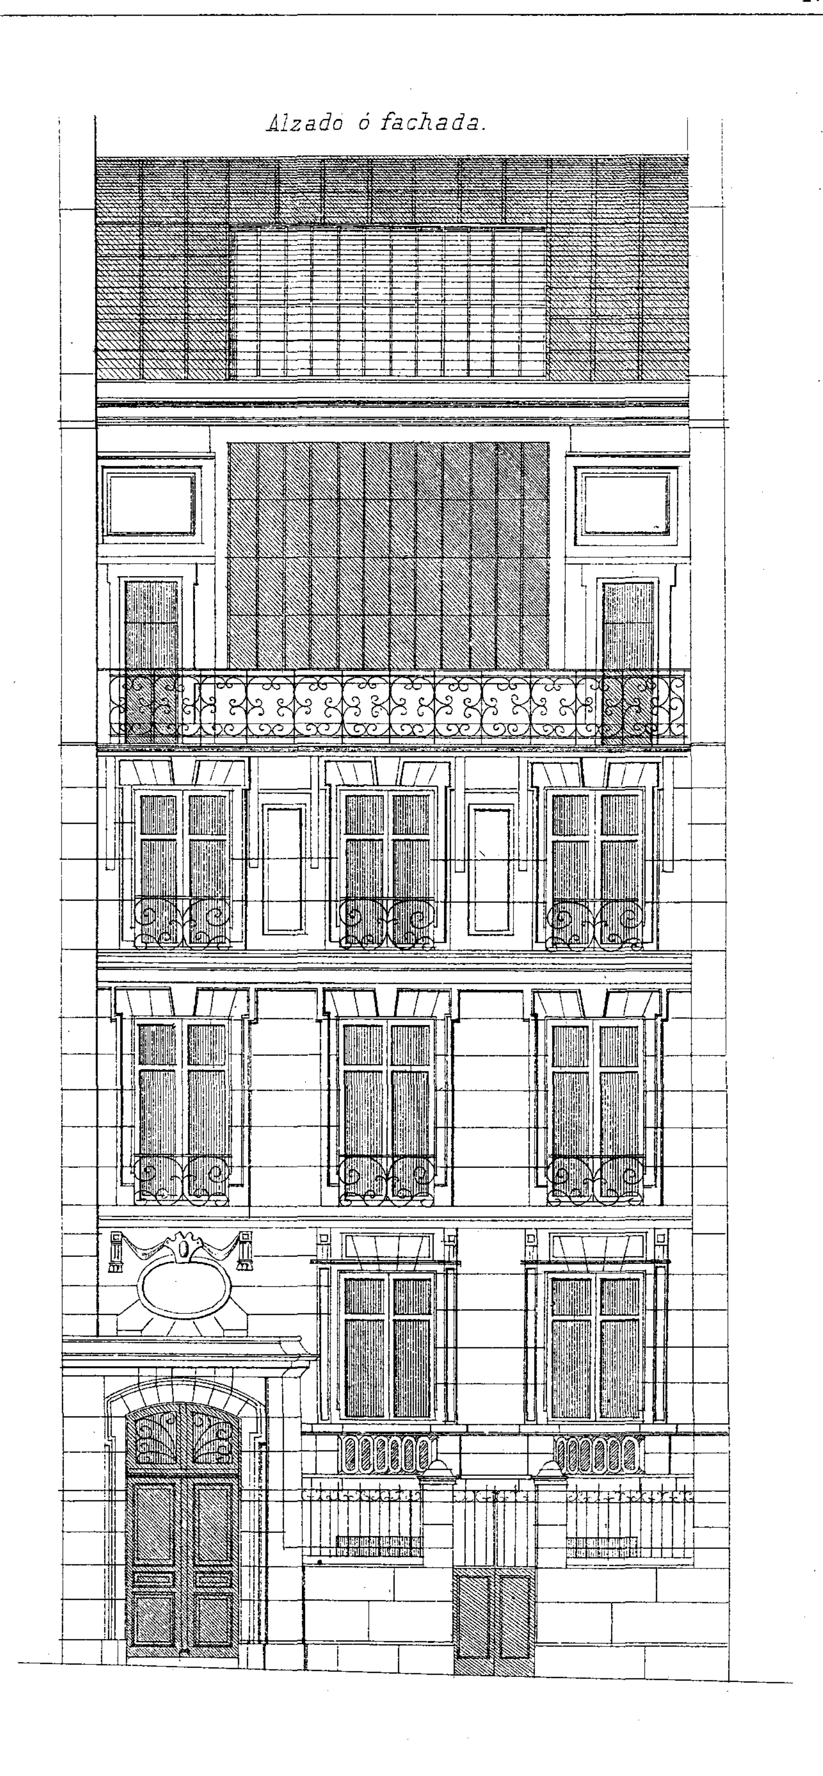

M. Solá-Sagalés. Editor.

CASA PARTICULAR (Paris).


Lit. J. Aleu

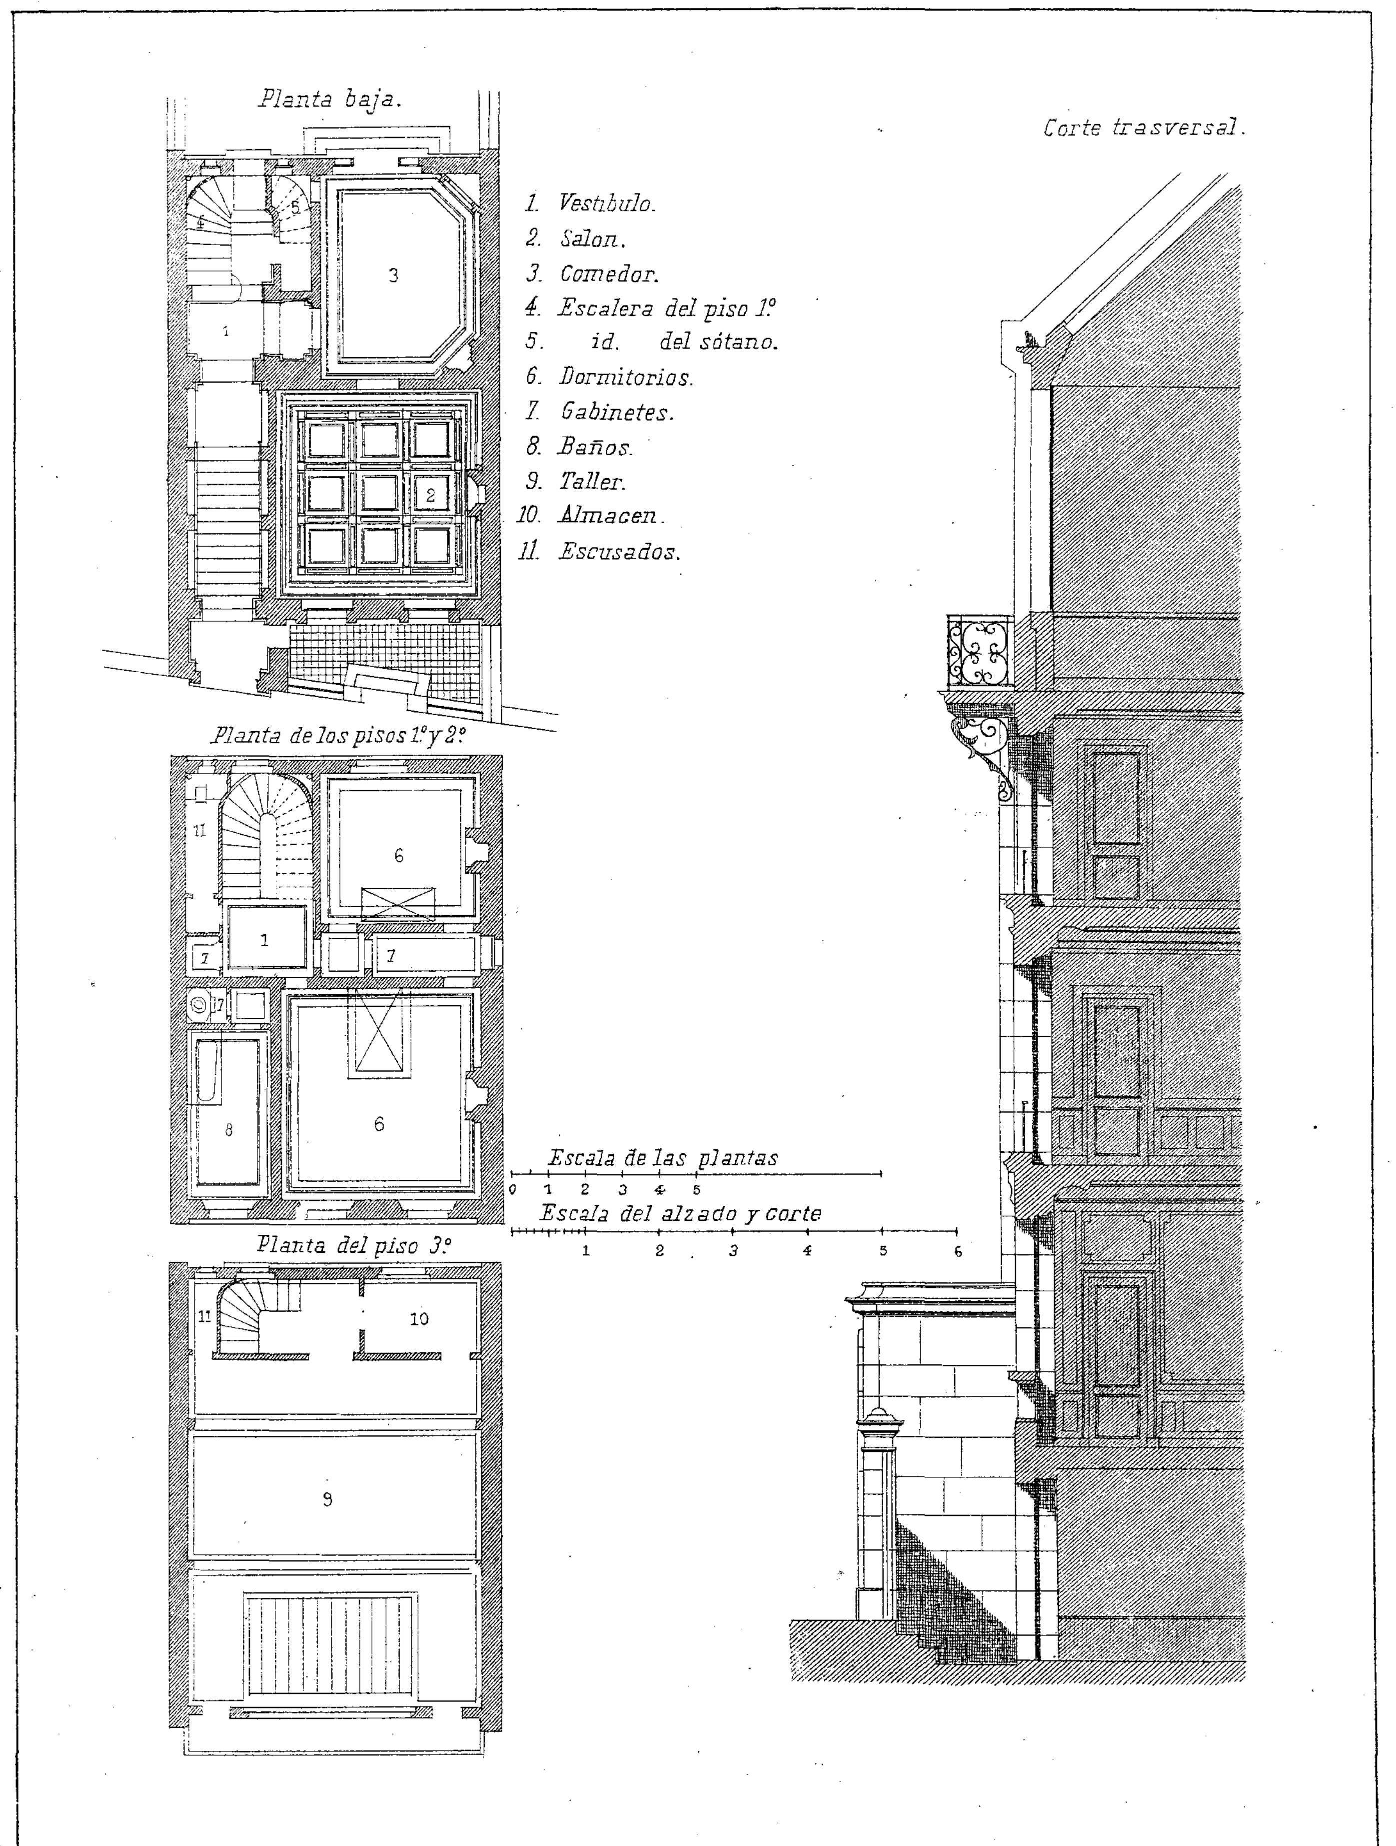

M. Soldá-Sagalés. Editor

CASA PARTICULAR (Paris)


Lit. J. Aleu

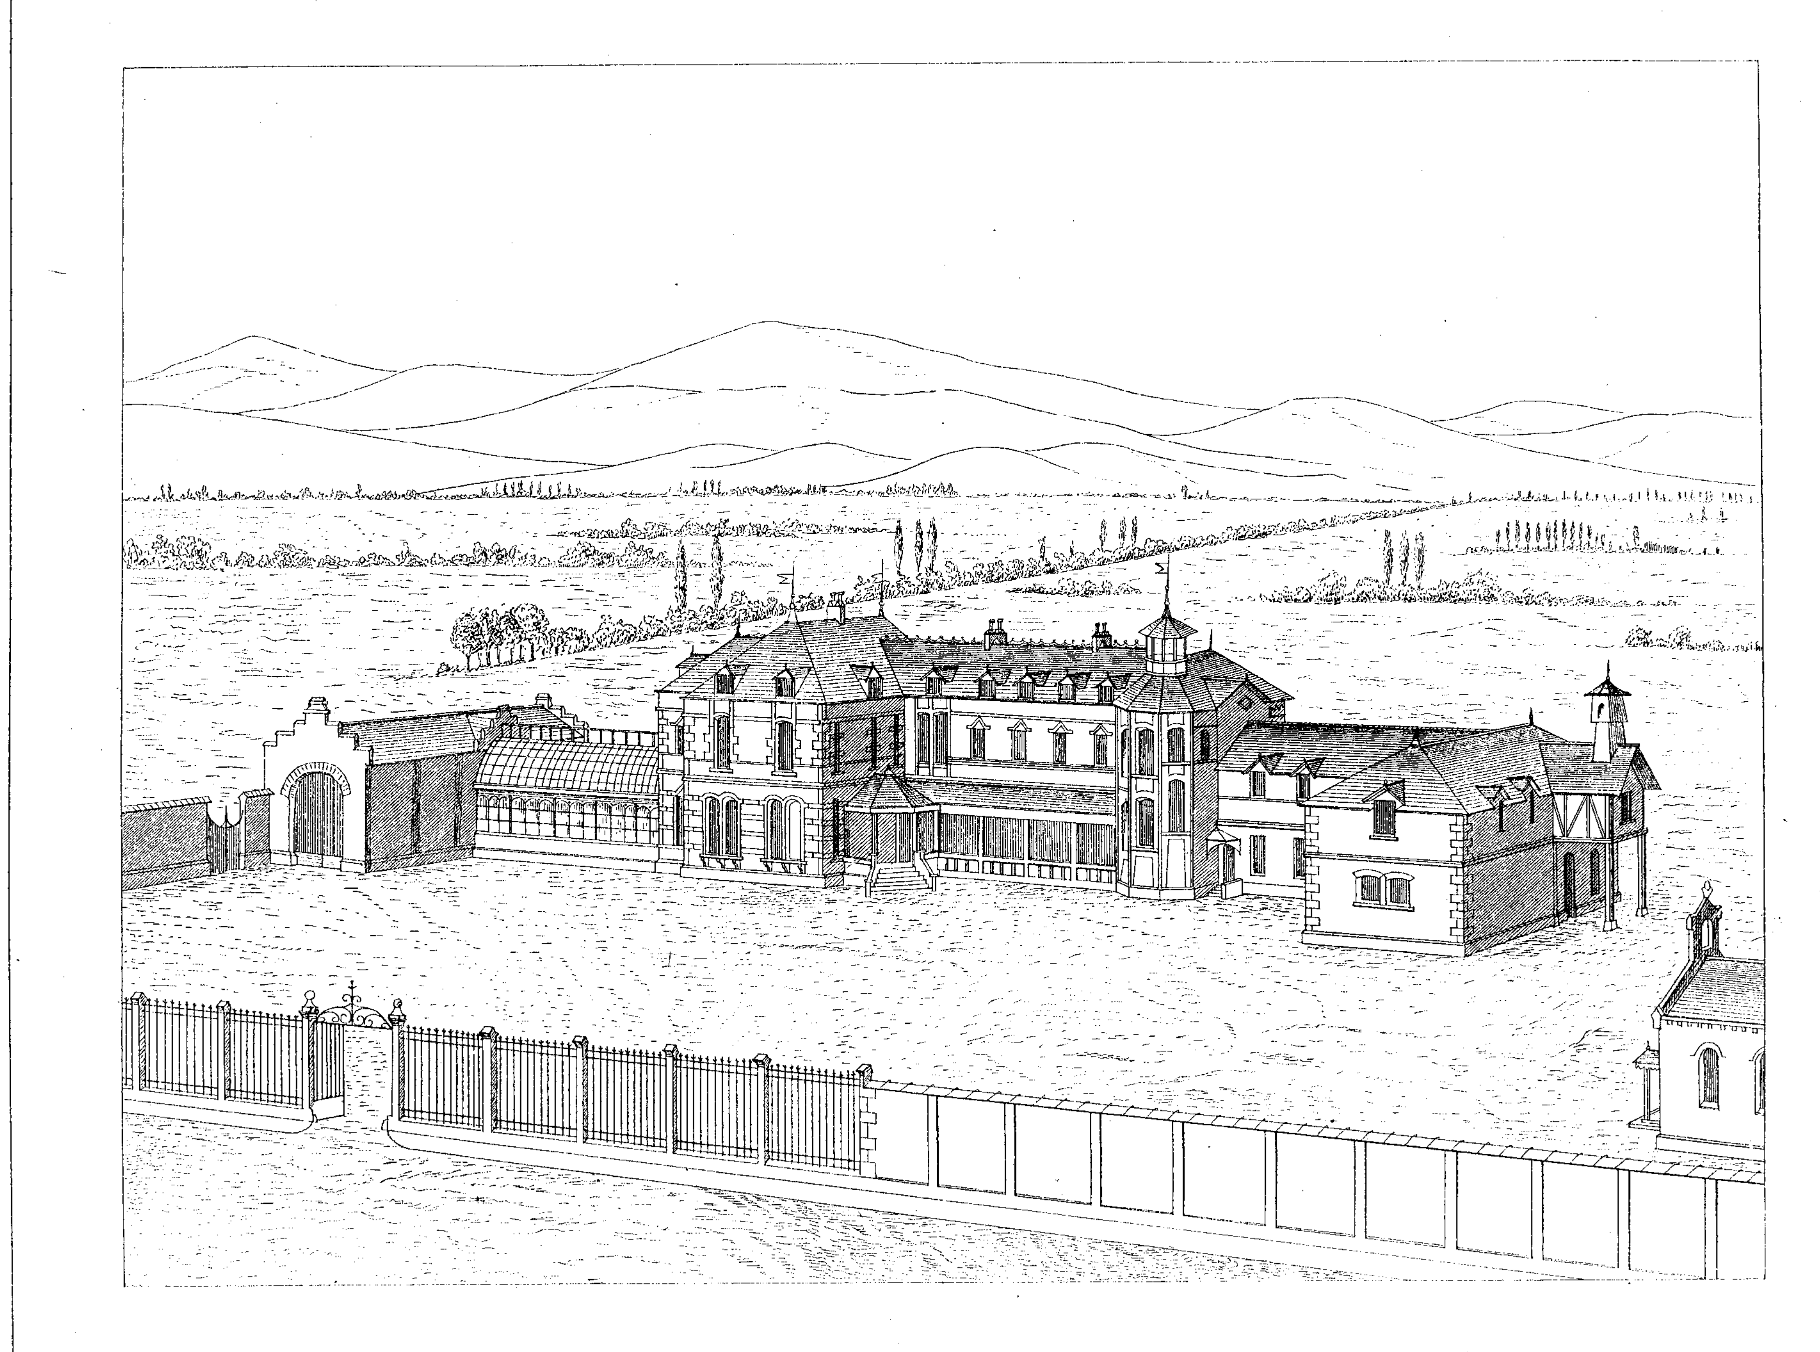

M. Solá-Sagalés: Editor.

QUINTA EN MONTROND.

Lit. J. Aleu

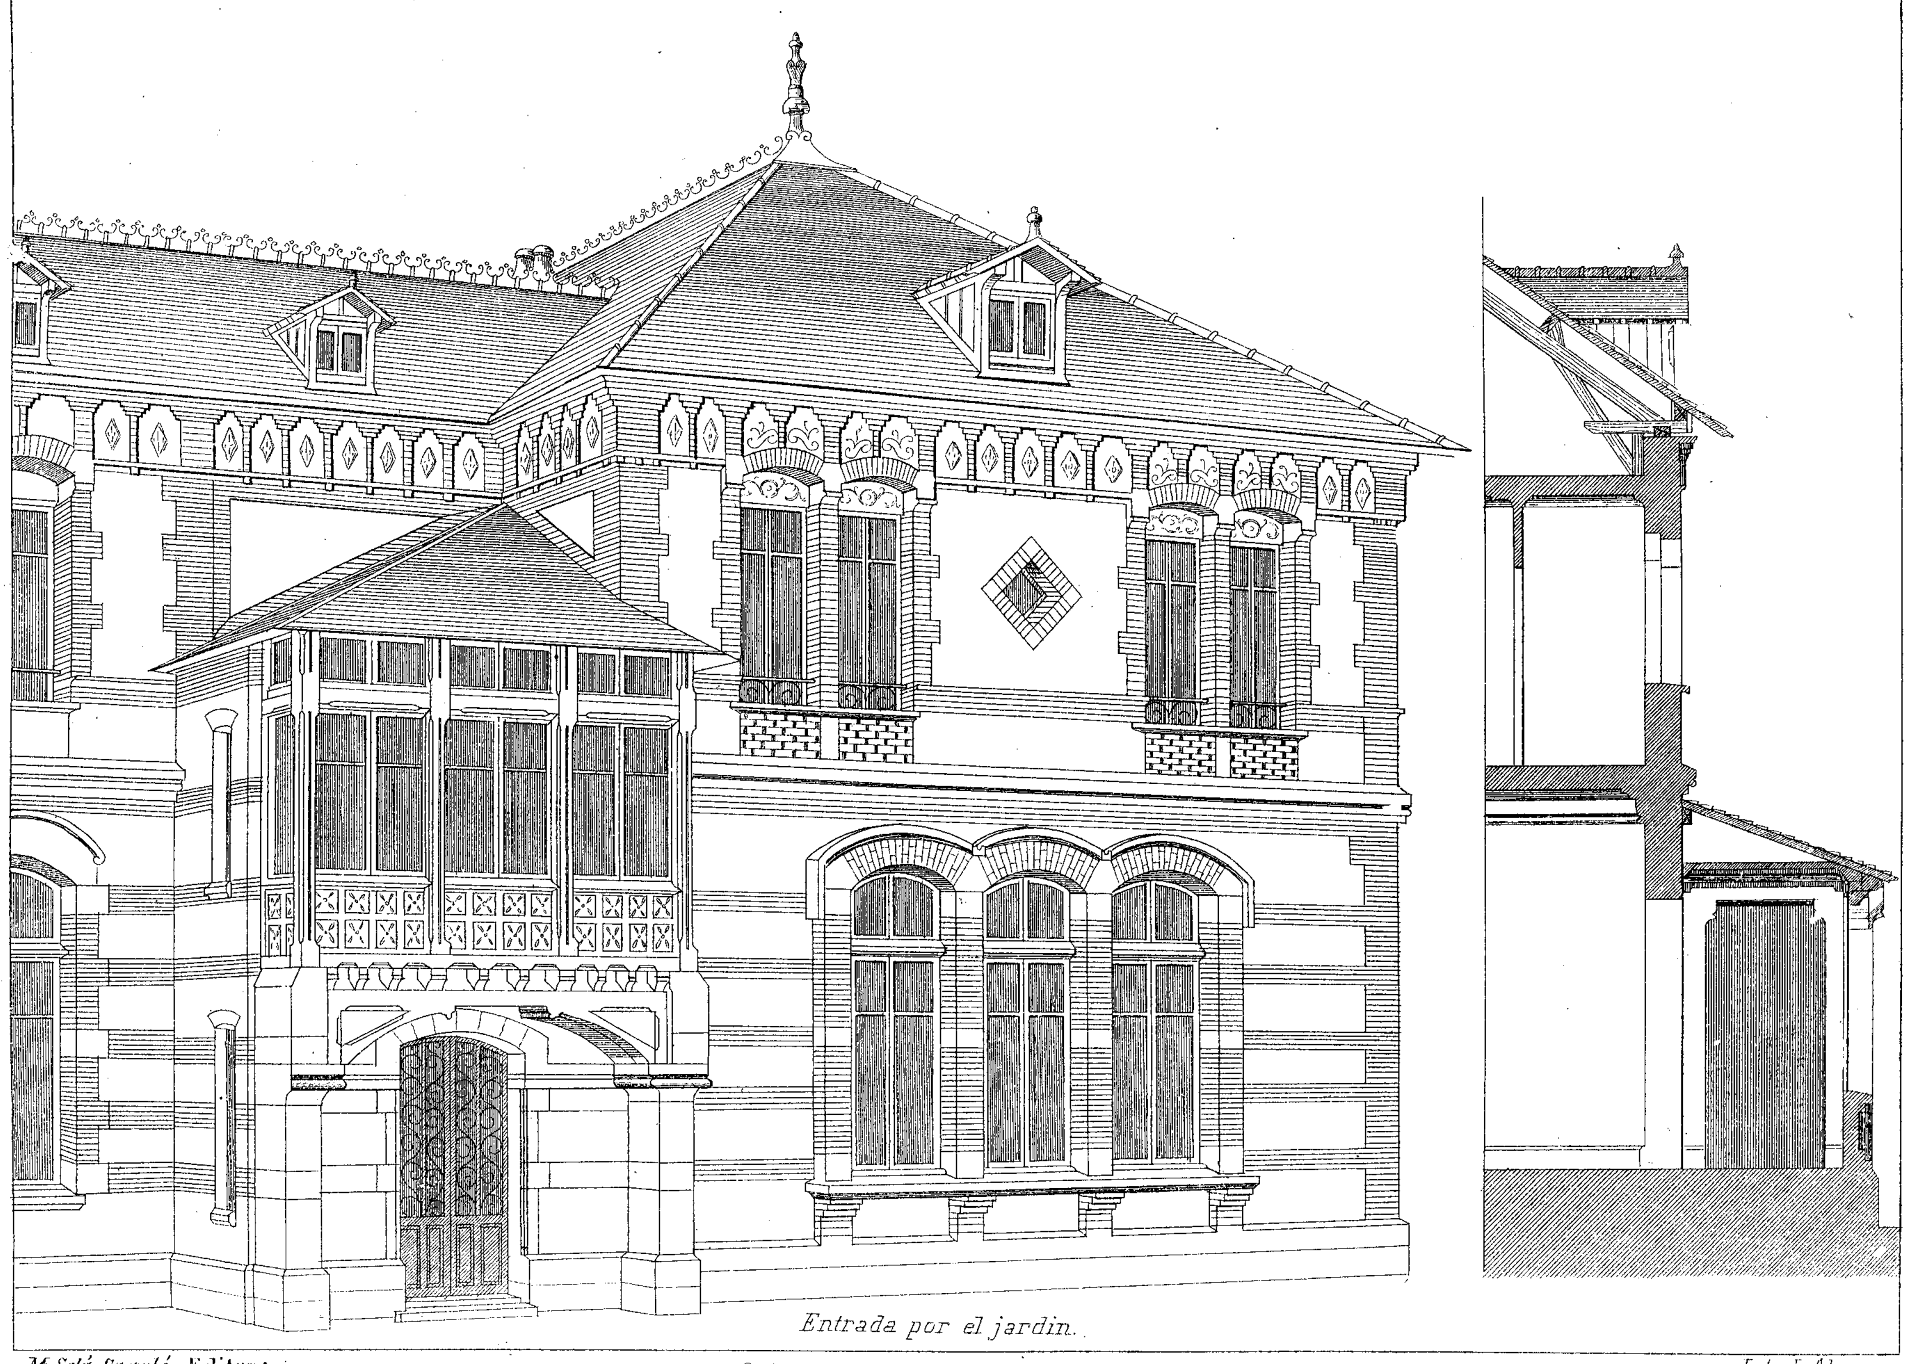


Entrada por el jardin.

M. Solá-Sagalés. Editor.

QUINTA EN MONTROND.

Lit. J. Aleu.


1. *Habitaciones.*
2. *Lavadero.*
3. *Cocina.*
4. *Comedor de los criados.*
5. *Guardamangel.*
6. *Paso-Escalera.*
7. *Cobertizo.*
8. *Paso.*
9. *Escusado.*
10. *Guadarnés.*
11. *Cochera.*
12. *Caballeriza.*
13. *Estufa.*
14. *Naranjal.*
15. *Capilla antigua.*
16. *Perrera.*

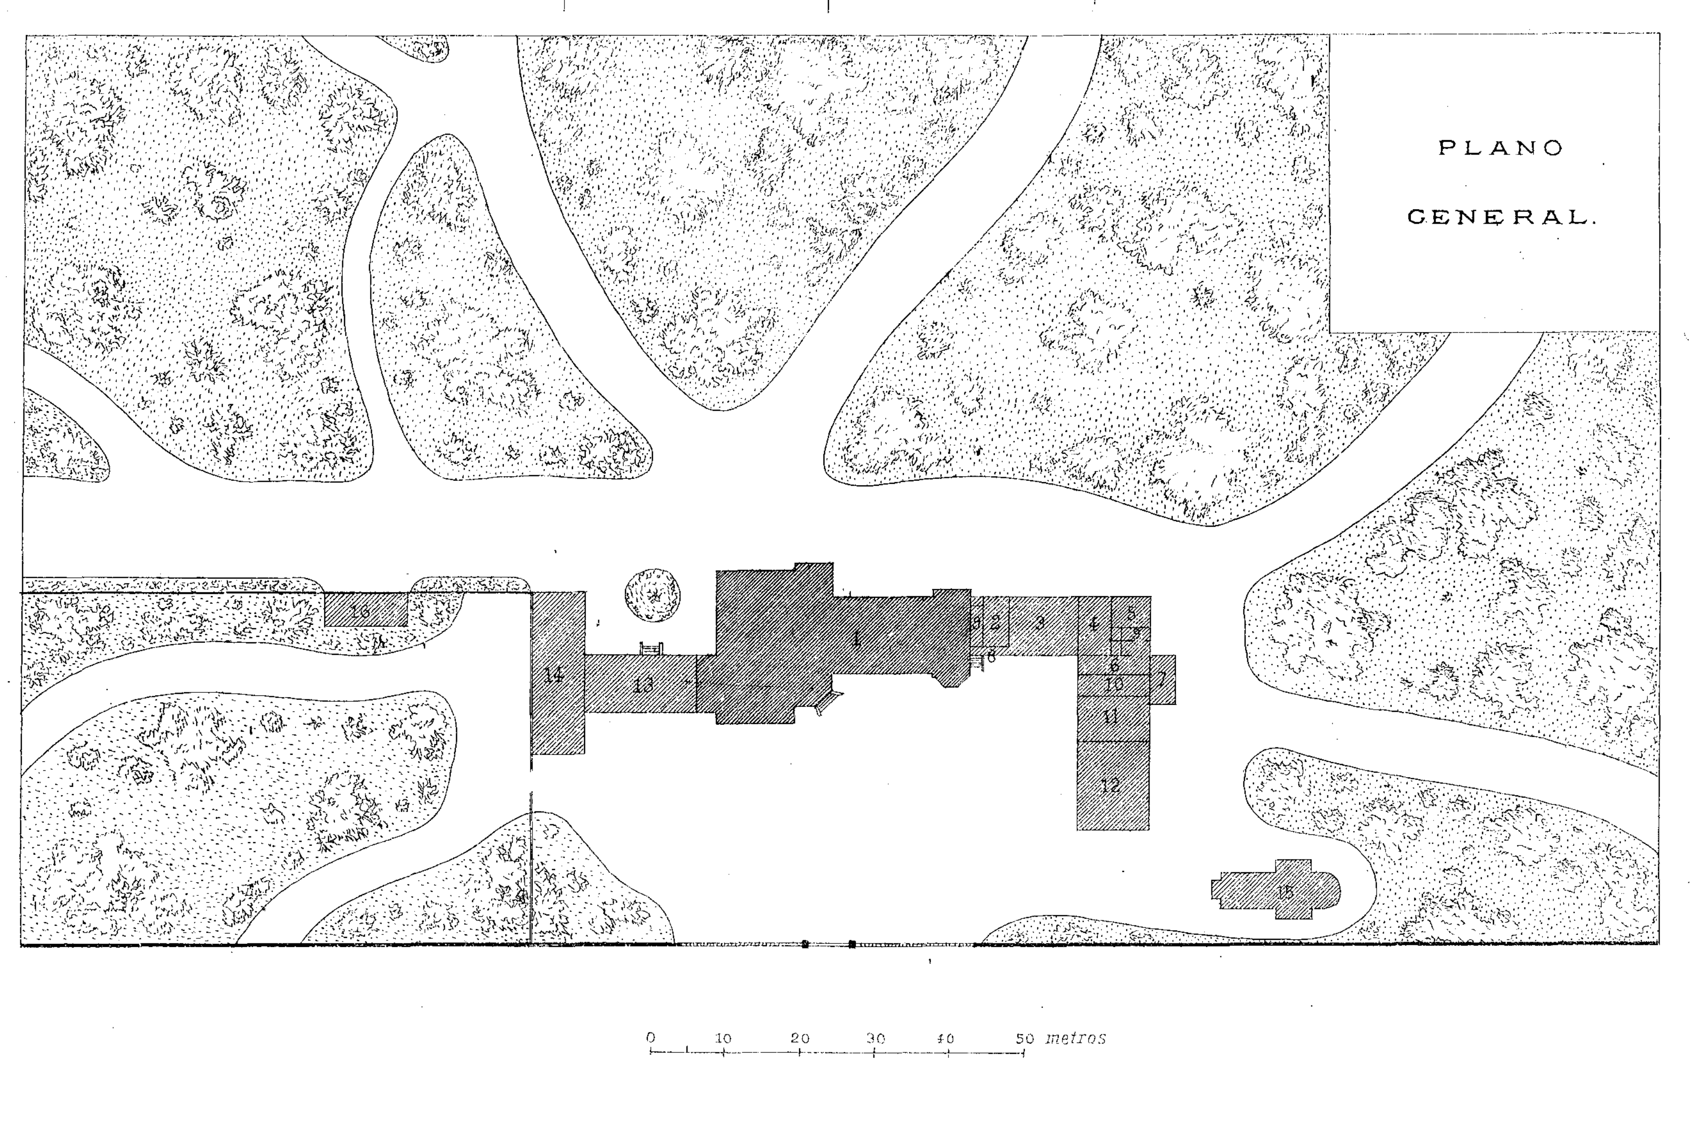

M. Solá-Sagalés. Editor

QUINTA EN MONTROND.


Lit. J. Aleu

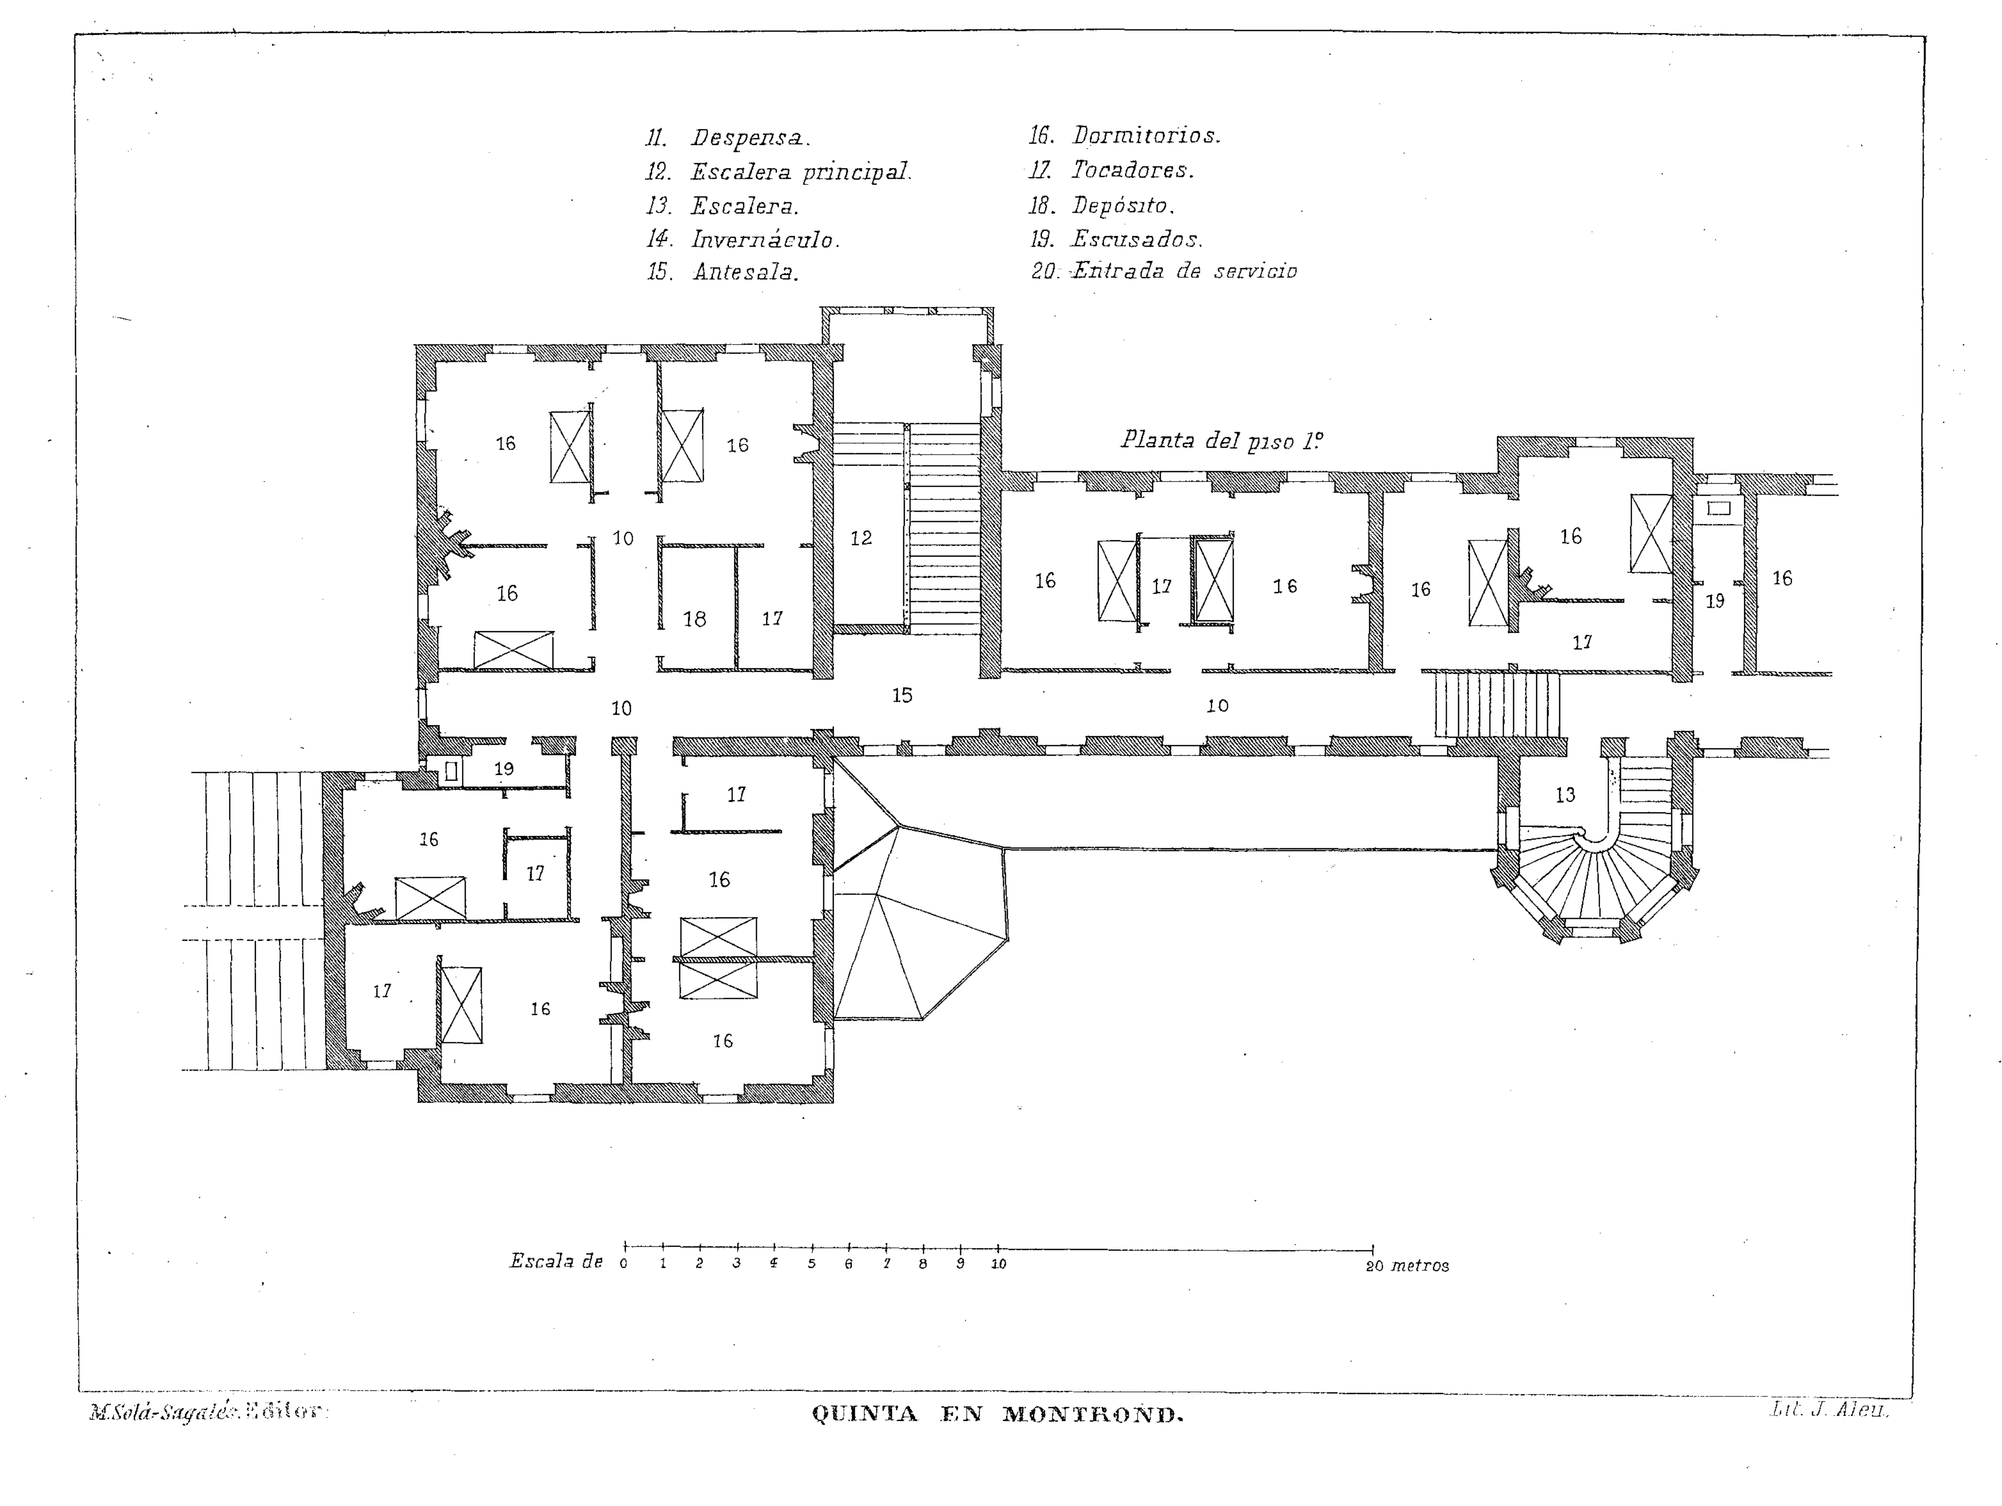

M. Solá-Sagalés. Editor.

QUINTA EN MONTROND.


Lit. J. Aleu.

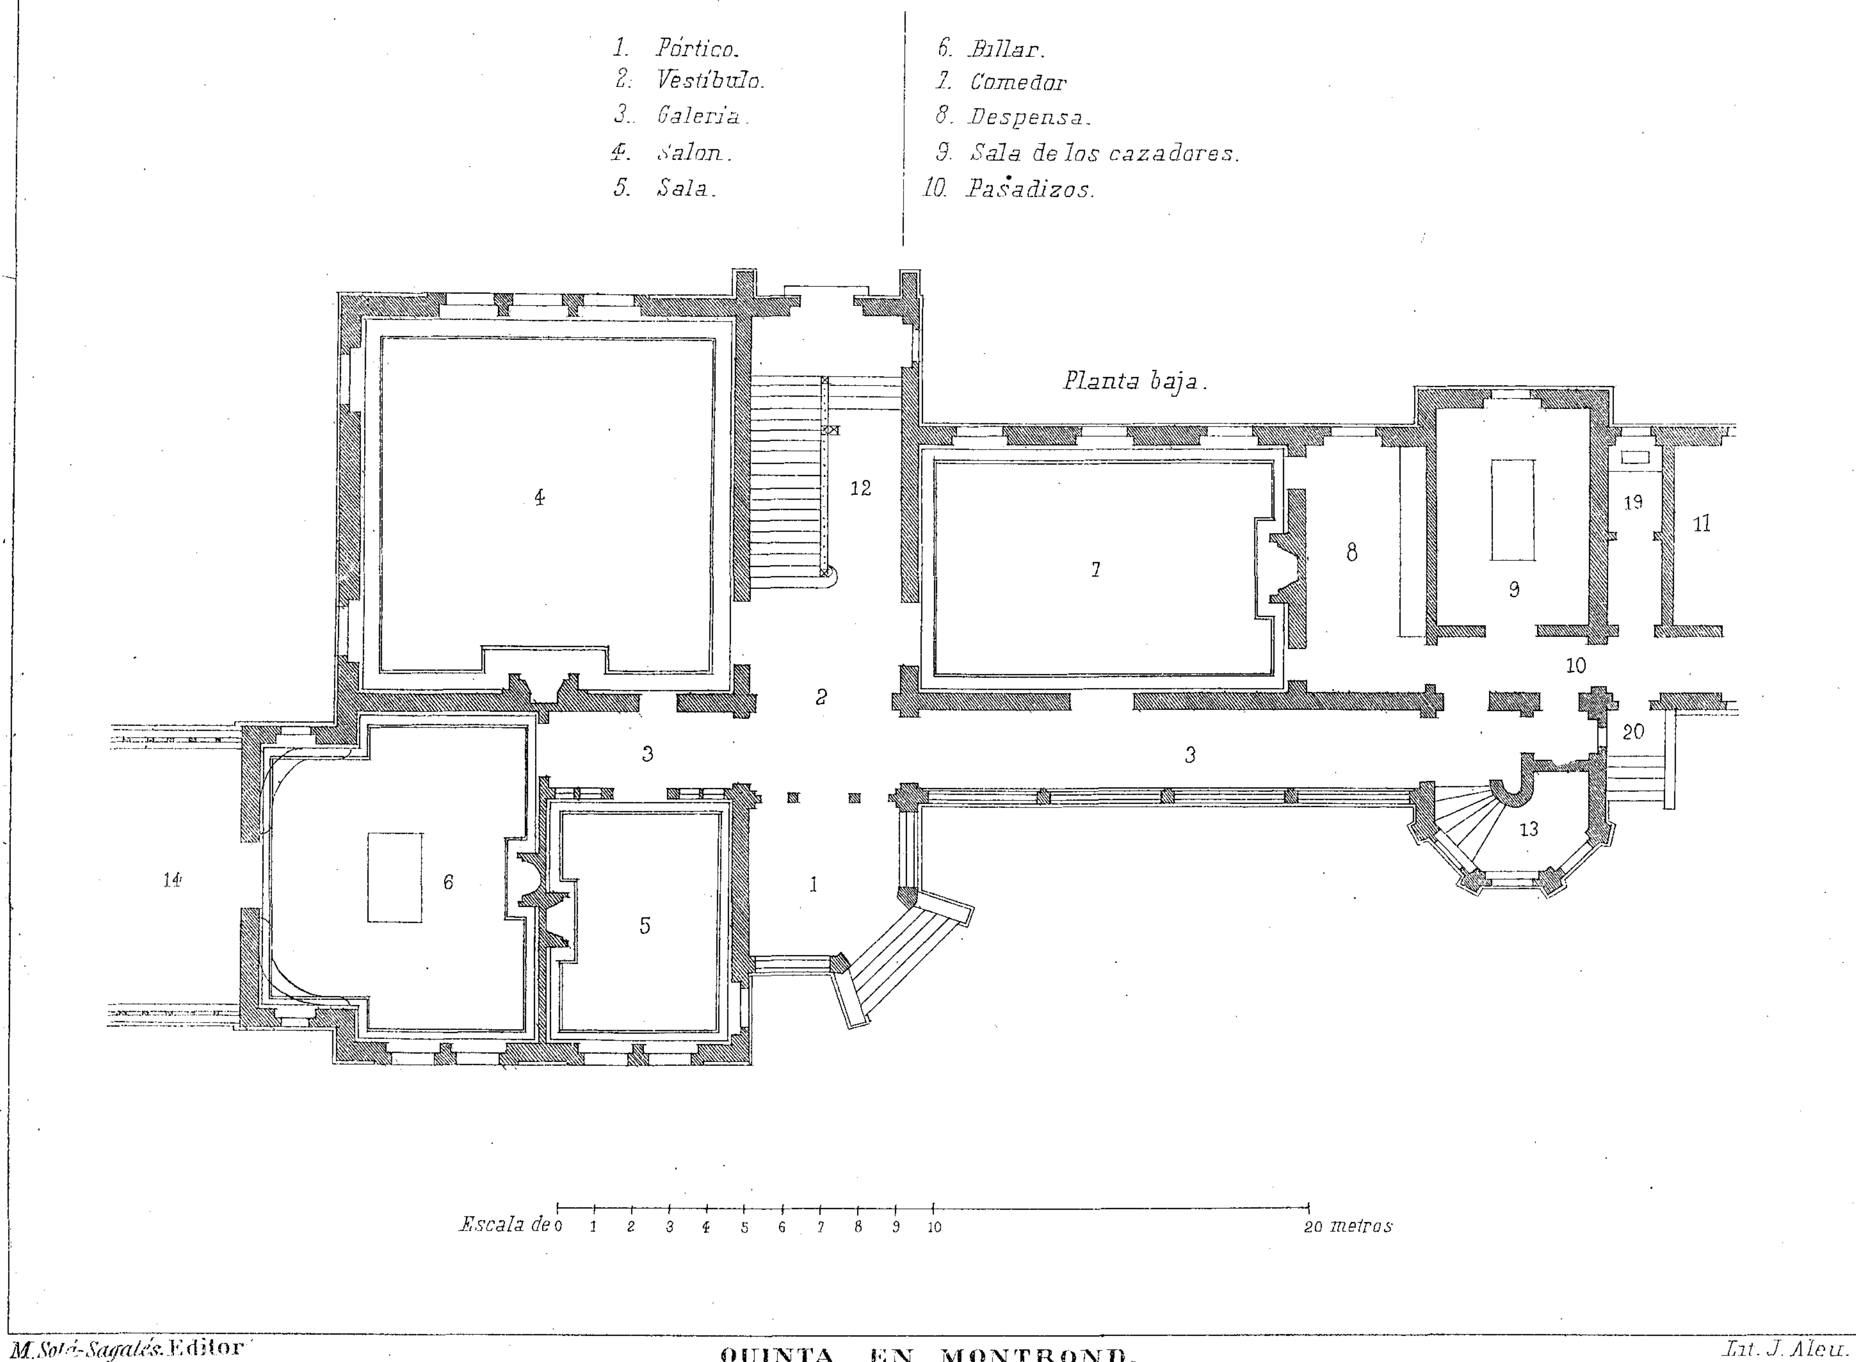

M. Soler-Sagalés. Editor

QUINTA EN MONTROND.


Lit. J. Aleu.

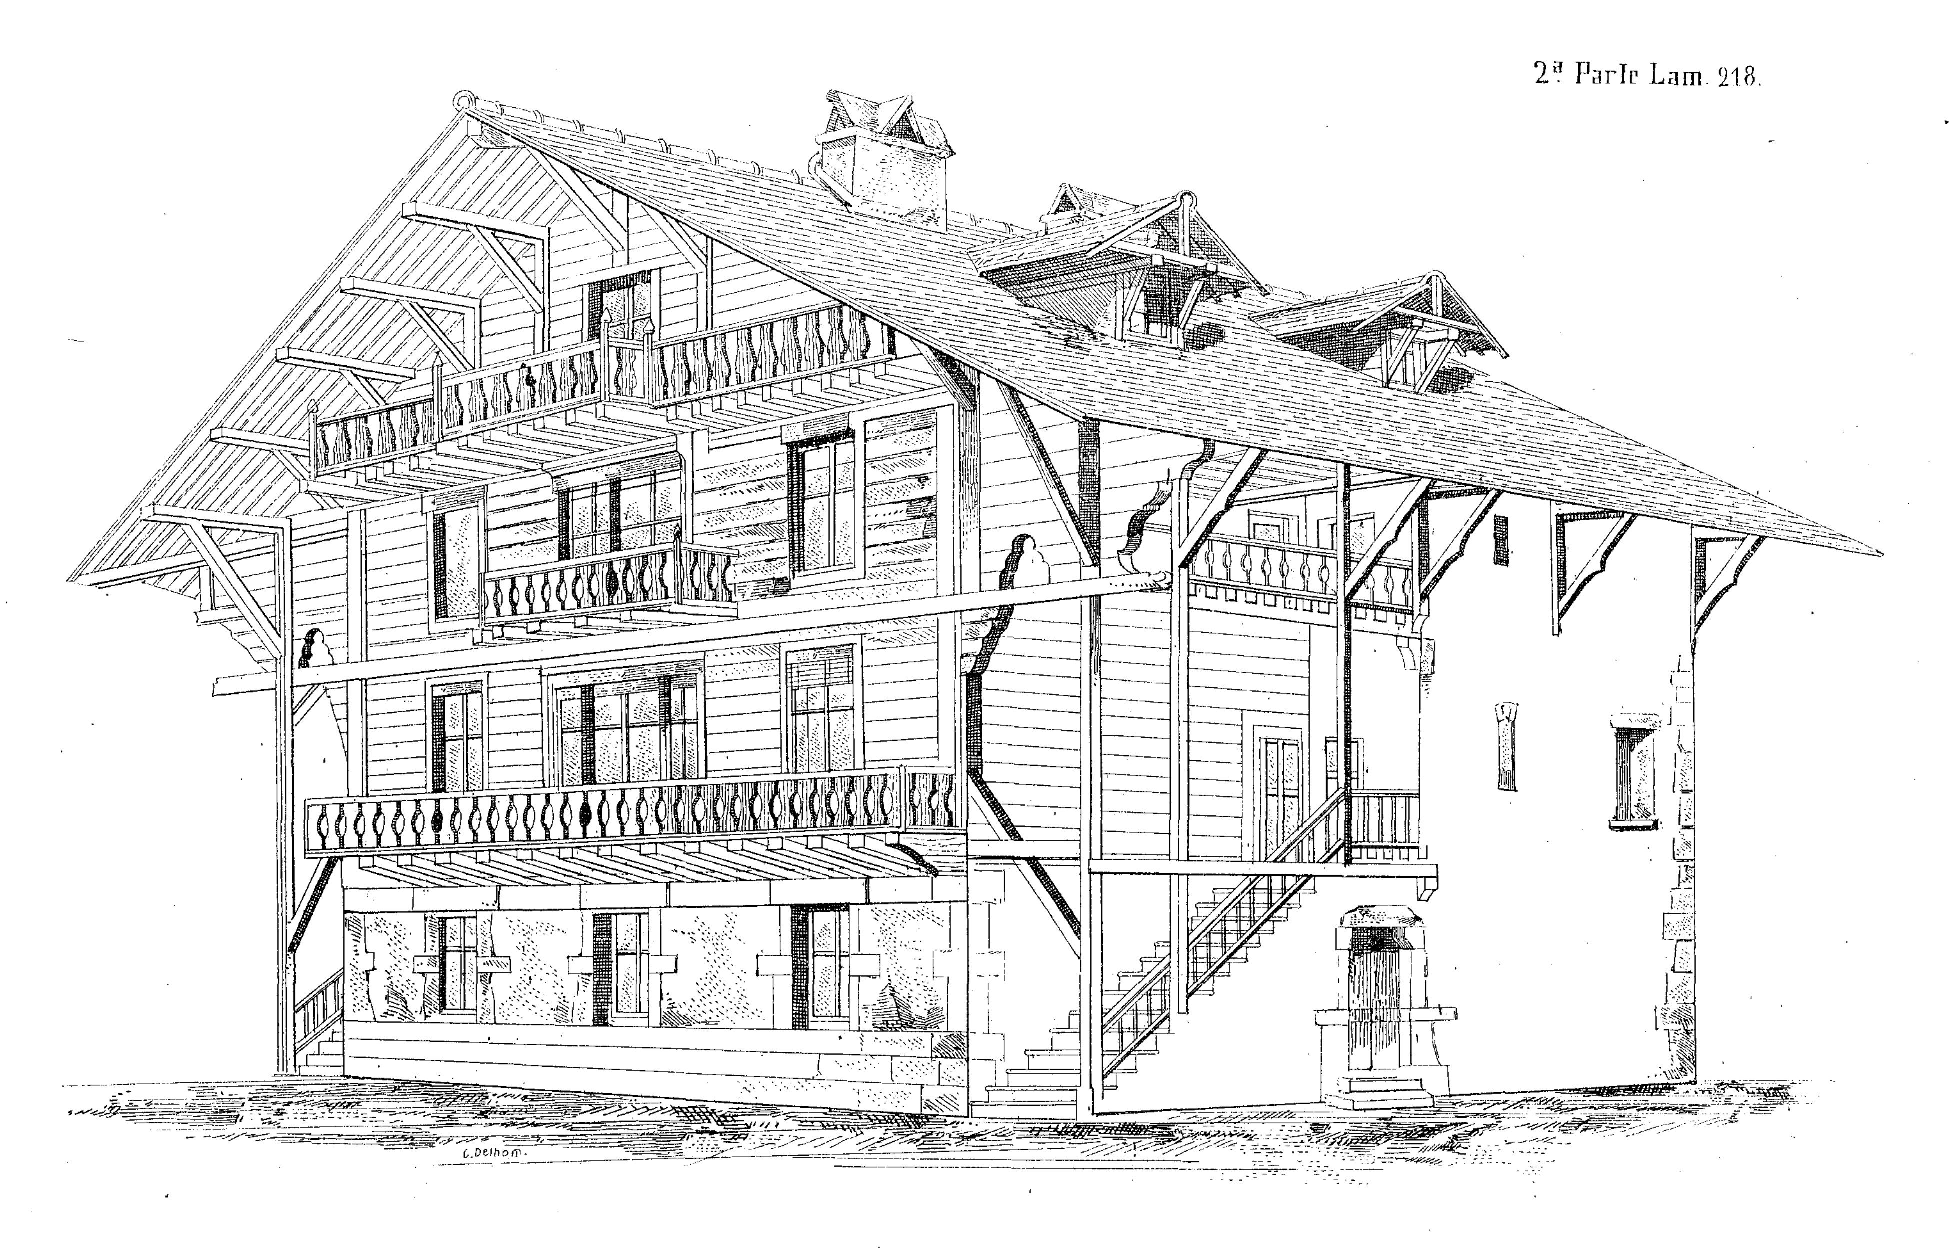


M. Solá-Sagalés. Editor

CASA DE ALQUILER EN CHAMONIX

Lit. J. Aleu.

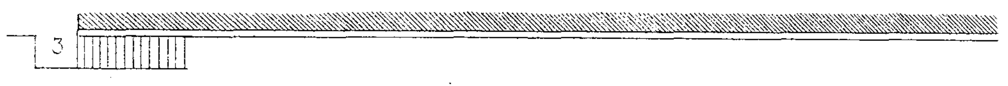


Patio

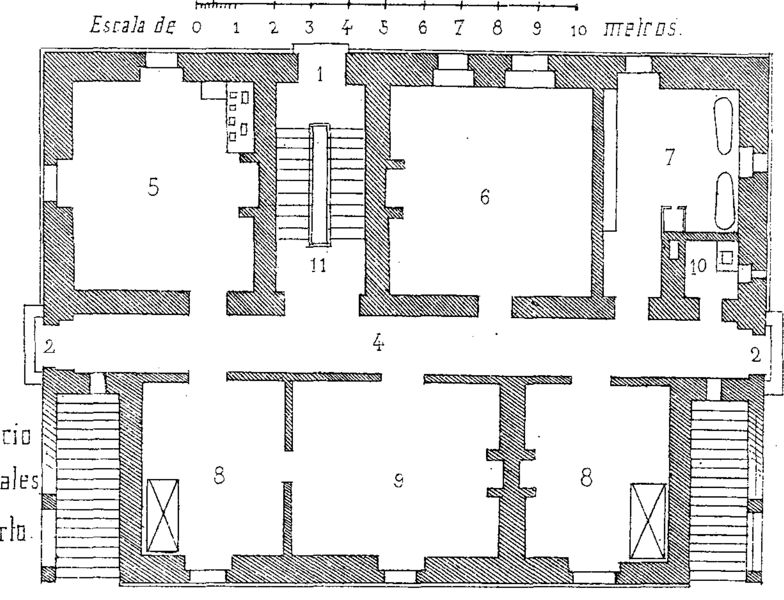

Planta baja

1. Entrada de servicio
2. Entradas principales
3. Escalera del huerto.
4. Galeria de paso
5. Cocina.
6. Comedor
7. Baños.
8. Dormitorios.
9. Salon.
10. Escusados.
11. Escalera principal.
12. Bajada à los jardines.
13. Galeria.
14. Cocina.
15. Comedor.
16. Cuarto para el criado
17. Cuarto del amo.
18. Salon
19. Escusados.
20. Balcon.

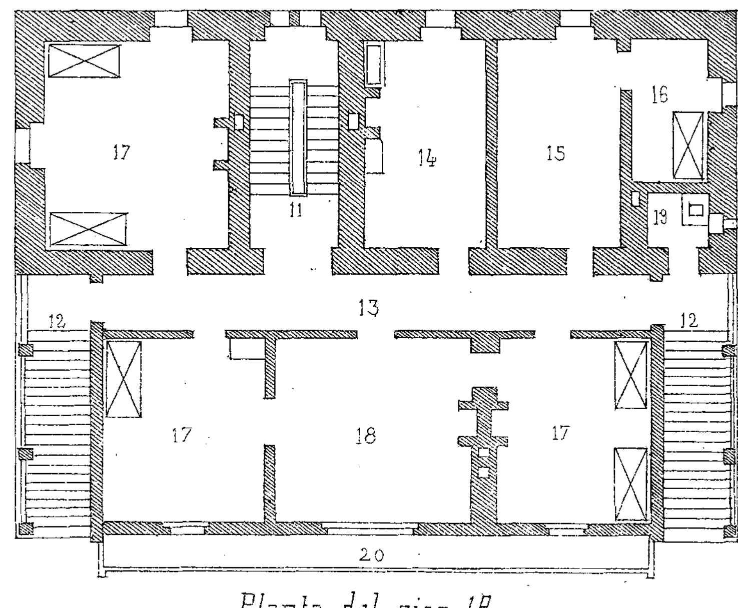


Planta del piso 1º


M. Solá-Sagalés. Editor

Lit. J. Aleu.

CASA DE ALQUILER EN CHAMONIX

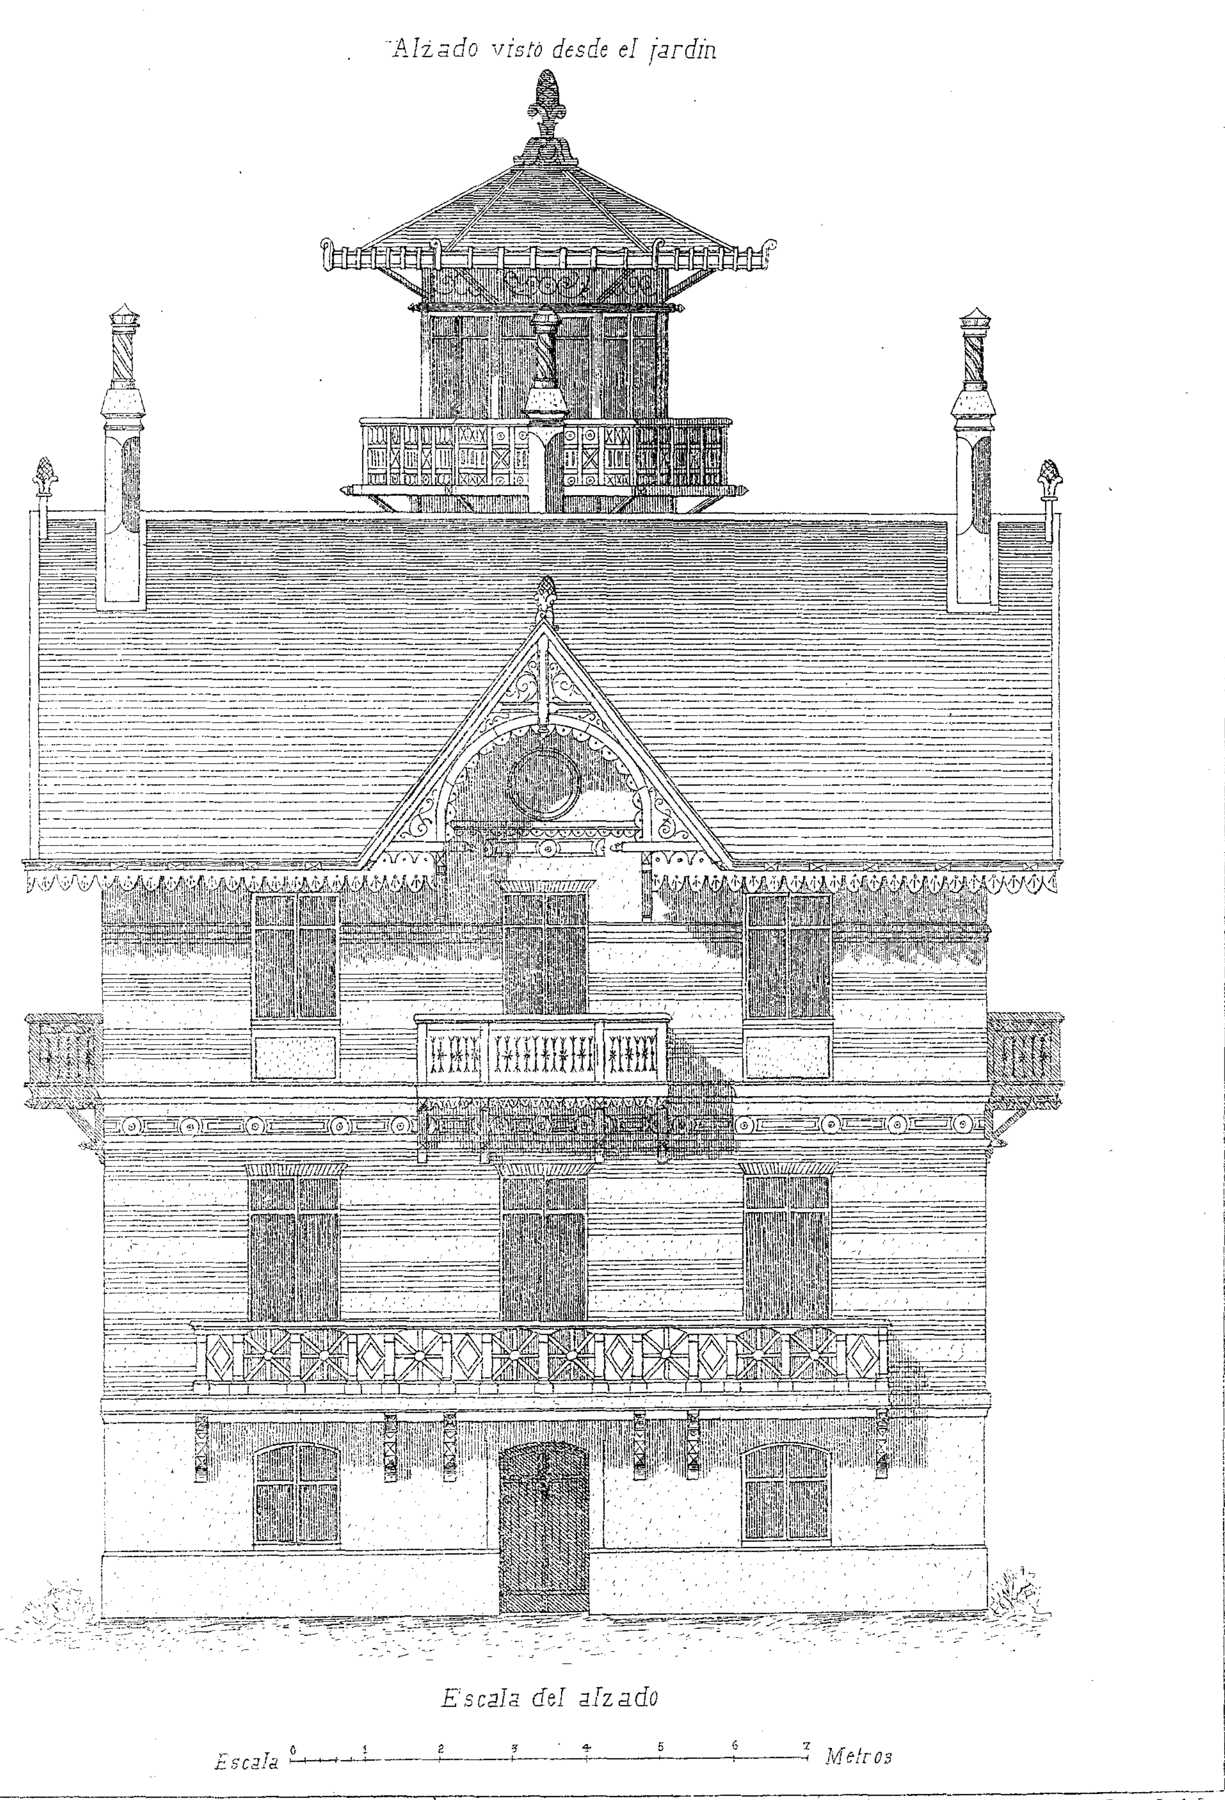


M. Solá-Sagalés Editor. QUINTA CERCA DE NAMUR (Bélgica) Lit. J. Aleu.

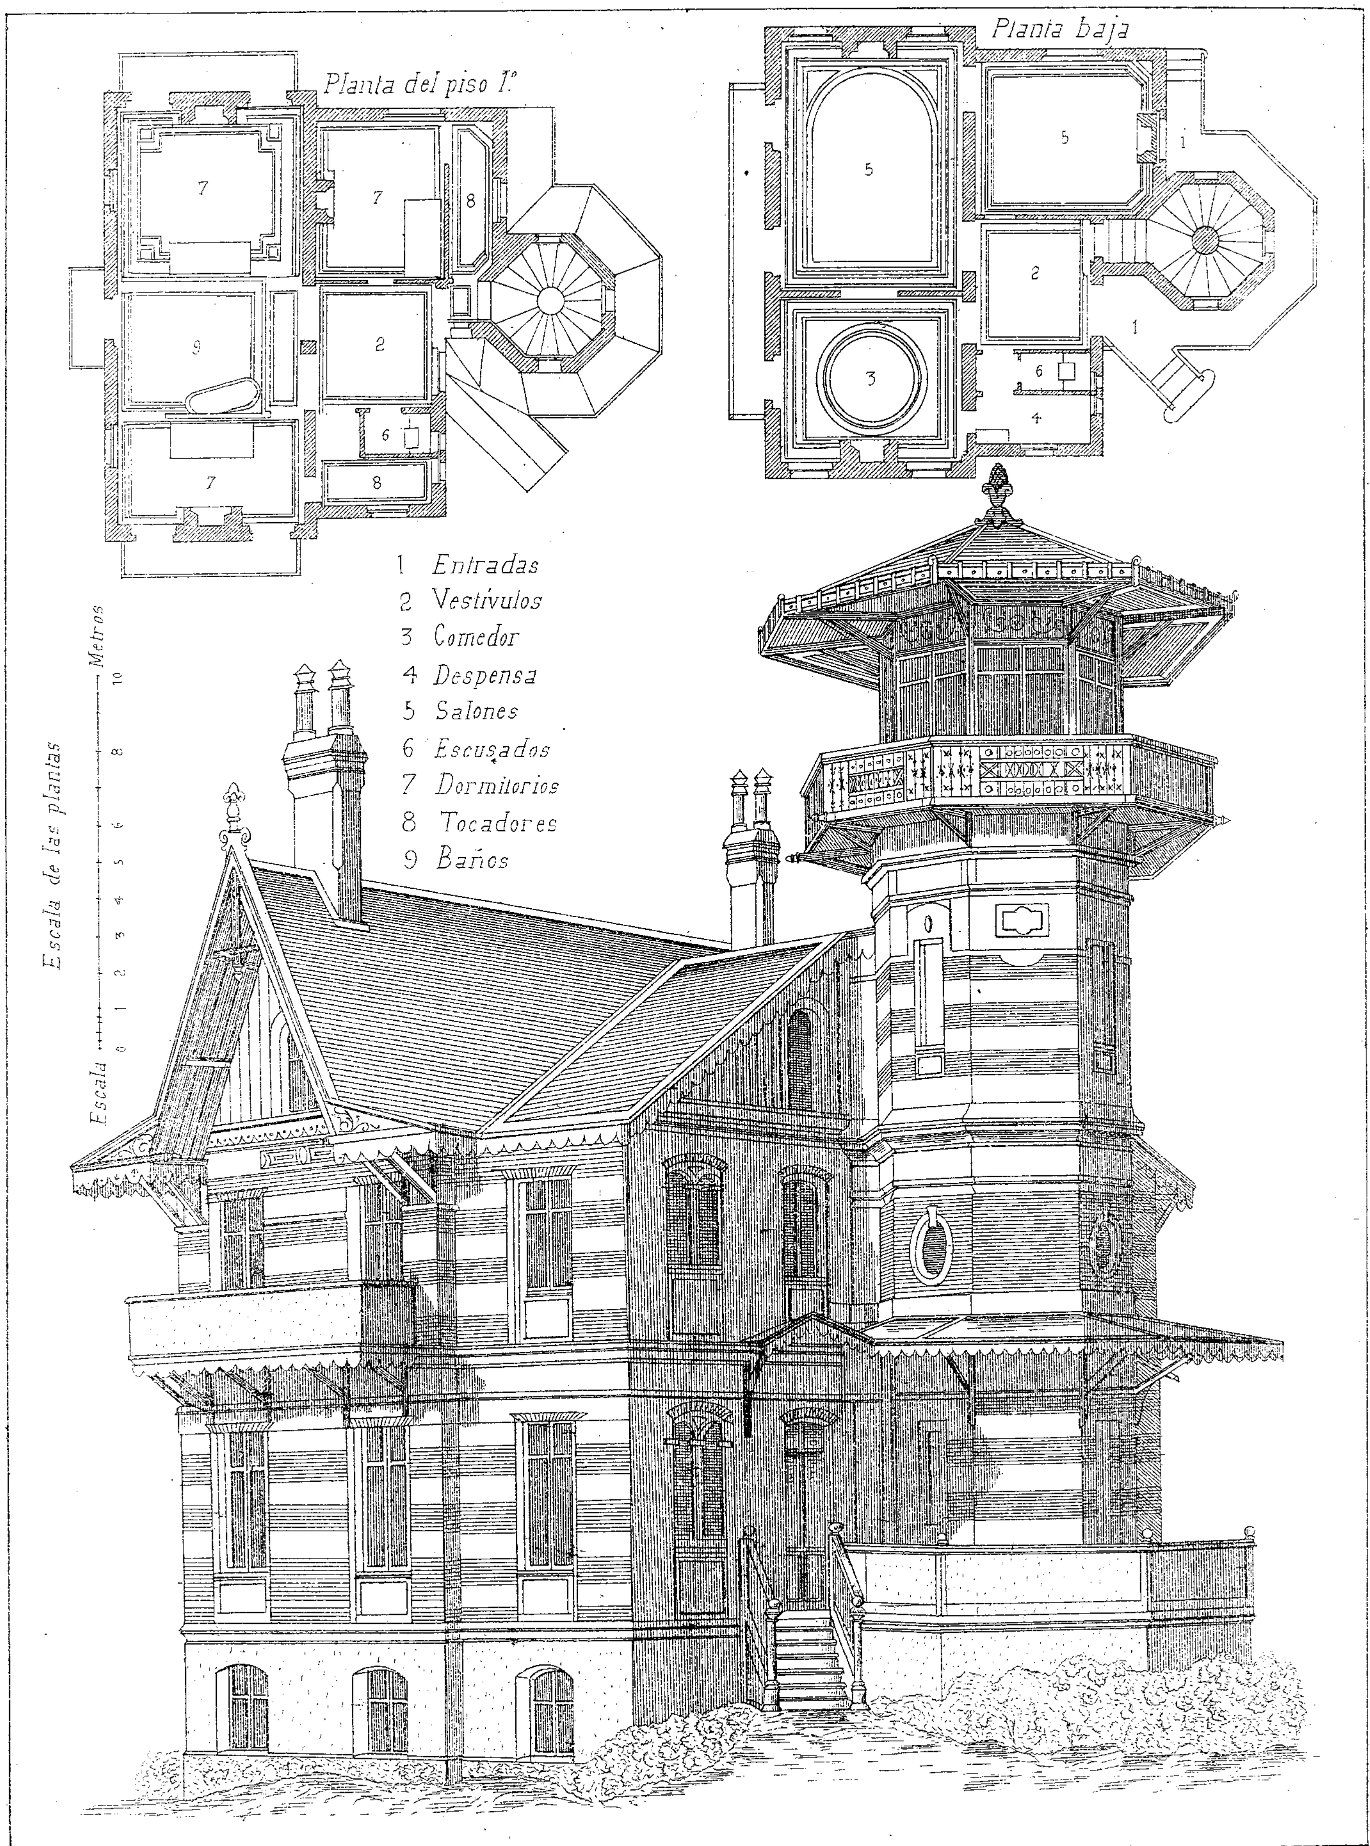

M. Solá-Sagalés. Editor.

QUINTA CERCA DE NAMUR (Bélgica)

Lit. Aleu.

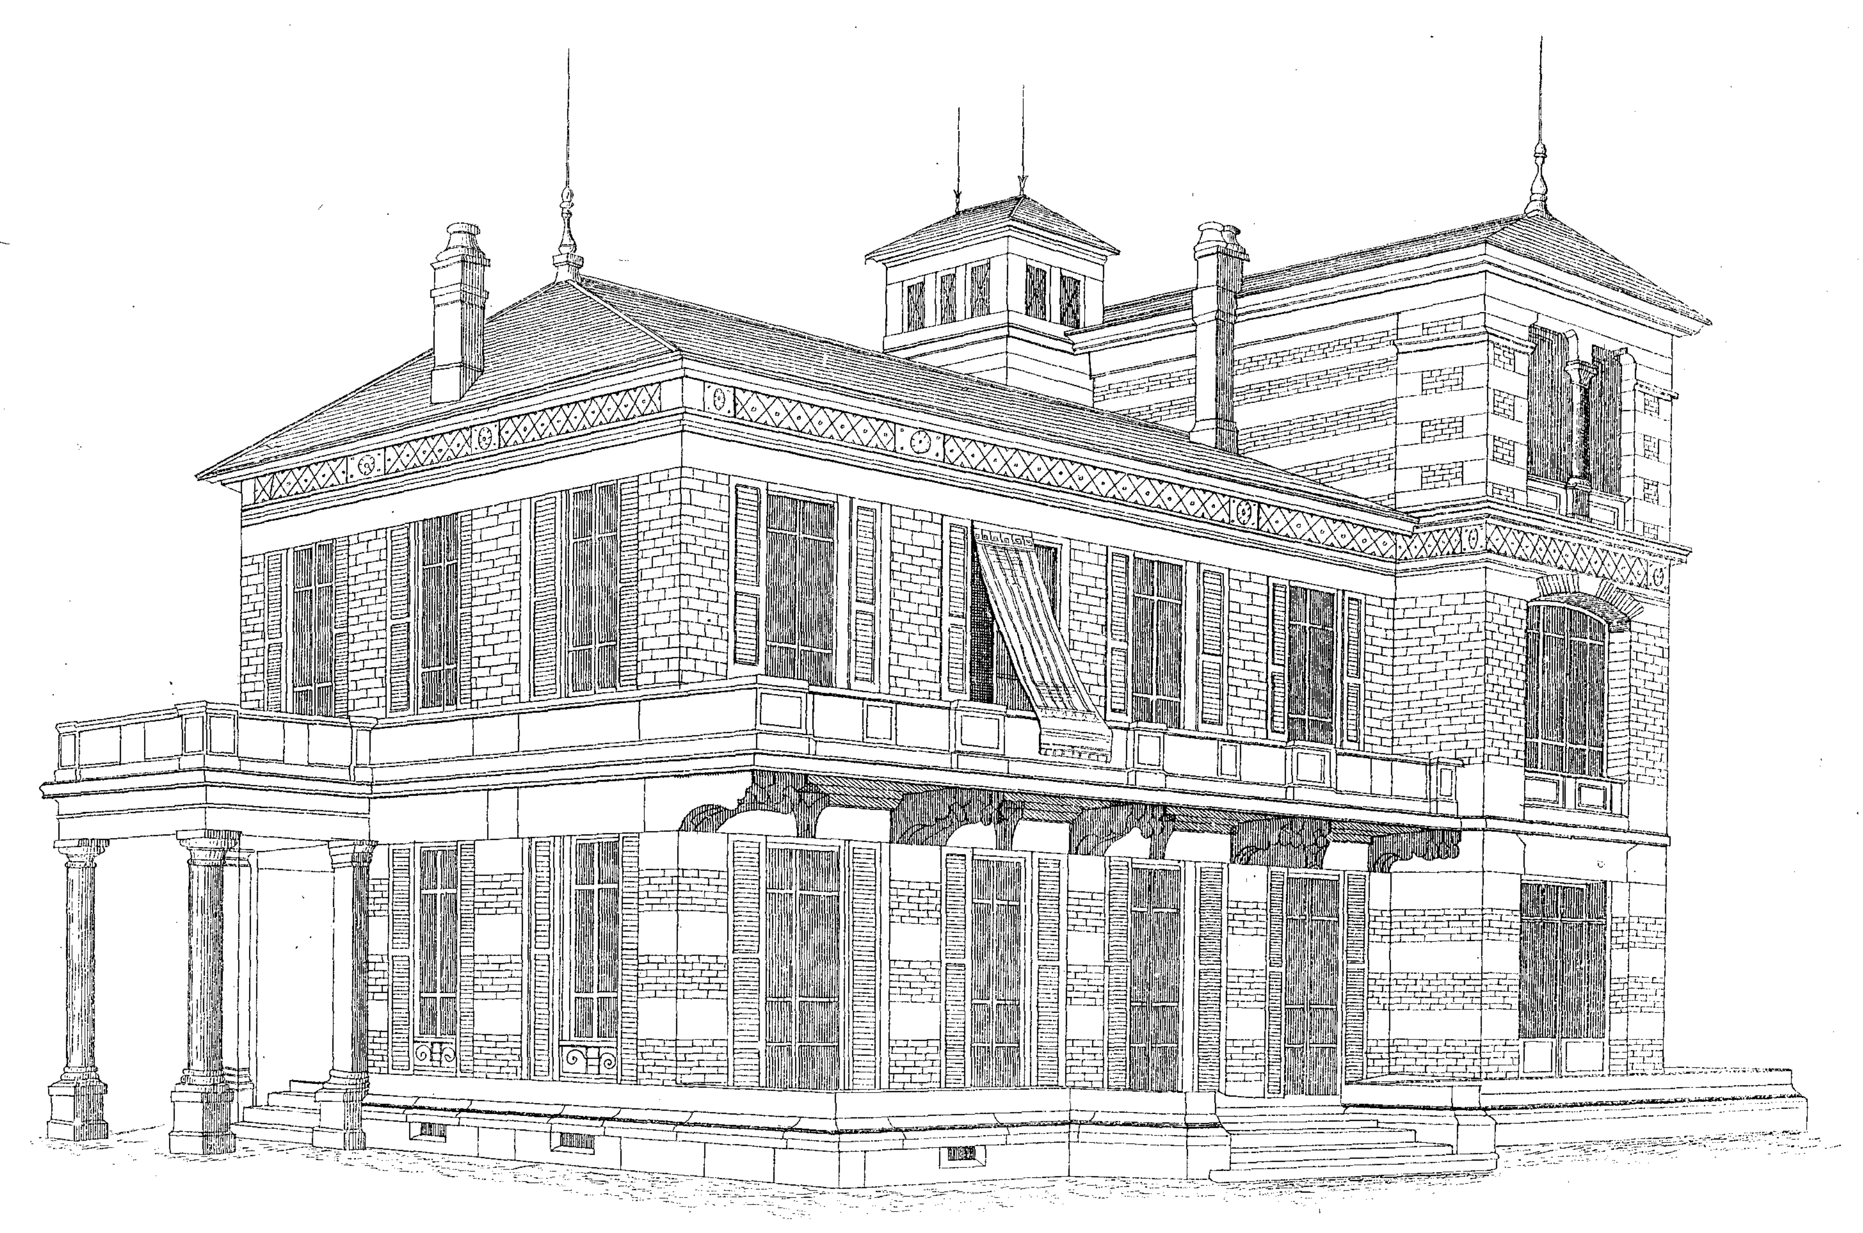


M. Solá-Sagalés. Editor.

QUINTA EN Sⁿ REMO (Italia)

Lit. Aleu.

1 *Pórtico*
2 *Vestíbulo*
3 *Salon*
4 *Comedor*
5 *Balcon mirador*
6 *Cocina*
7 *Lavadero*
8 *Despensa*
9 *Baños*
10 *Escusados*
11 *Azotea*
12 *Antesala*
13 *Domitorios*
14 *Tocadores*
15 *Estudio*

Interior del vestíbulo

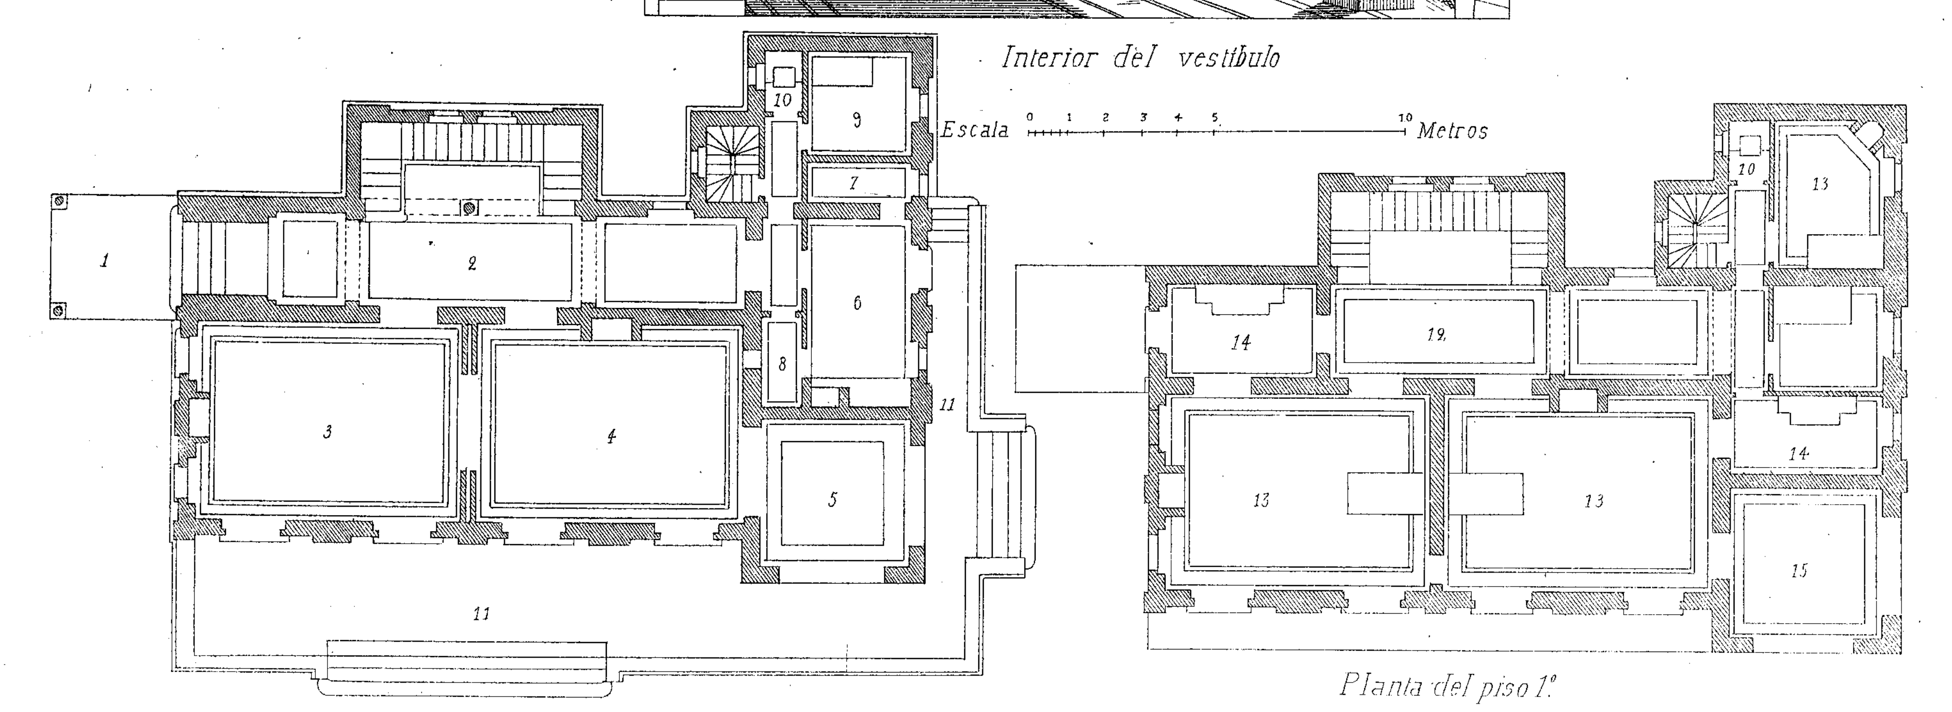


Planta baja

Planta del piso 1º

QUINTA EN Sⁿ REMO (Italia.)

M. Solá-Sagalés. Editor.

Lit. J. Aleu.

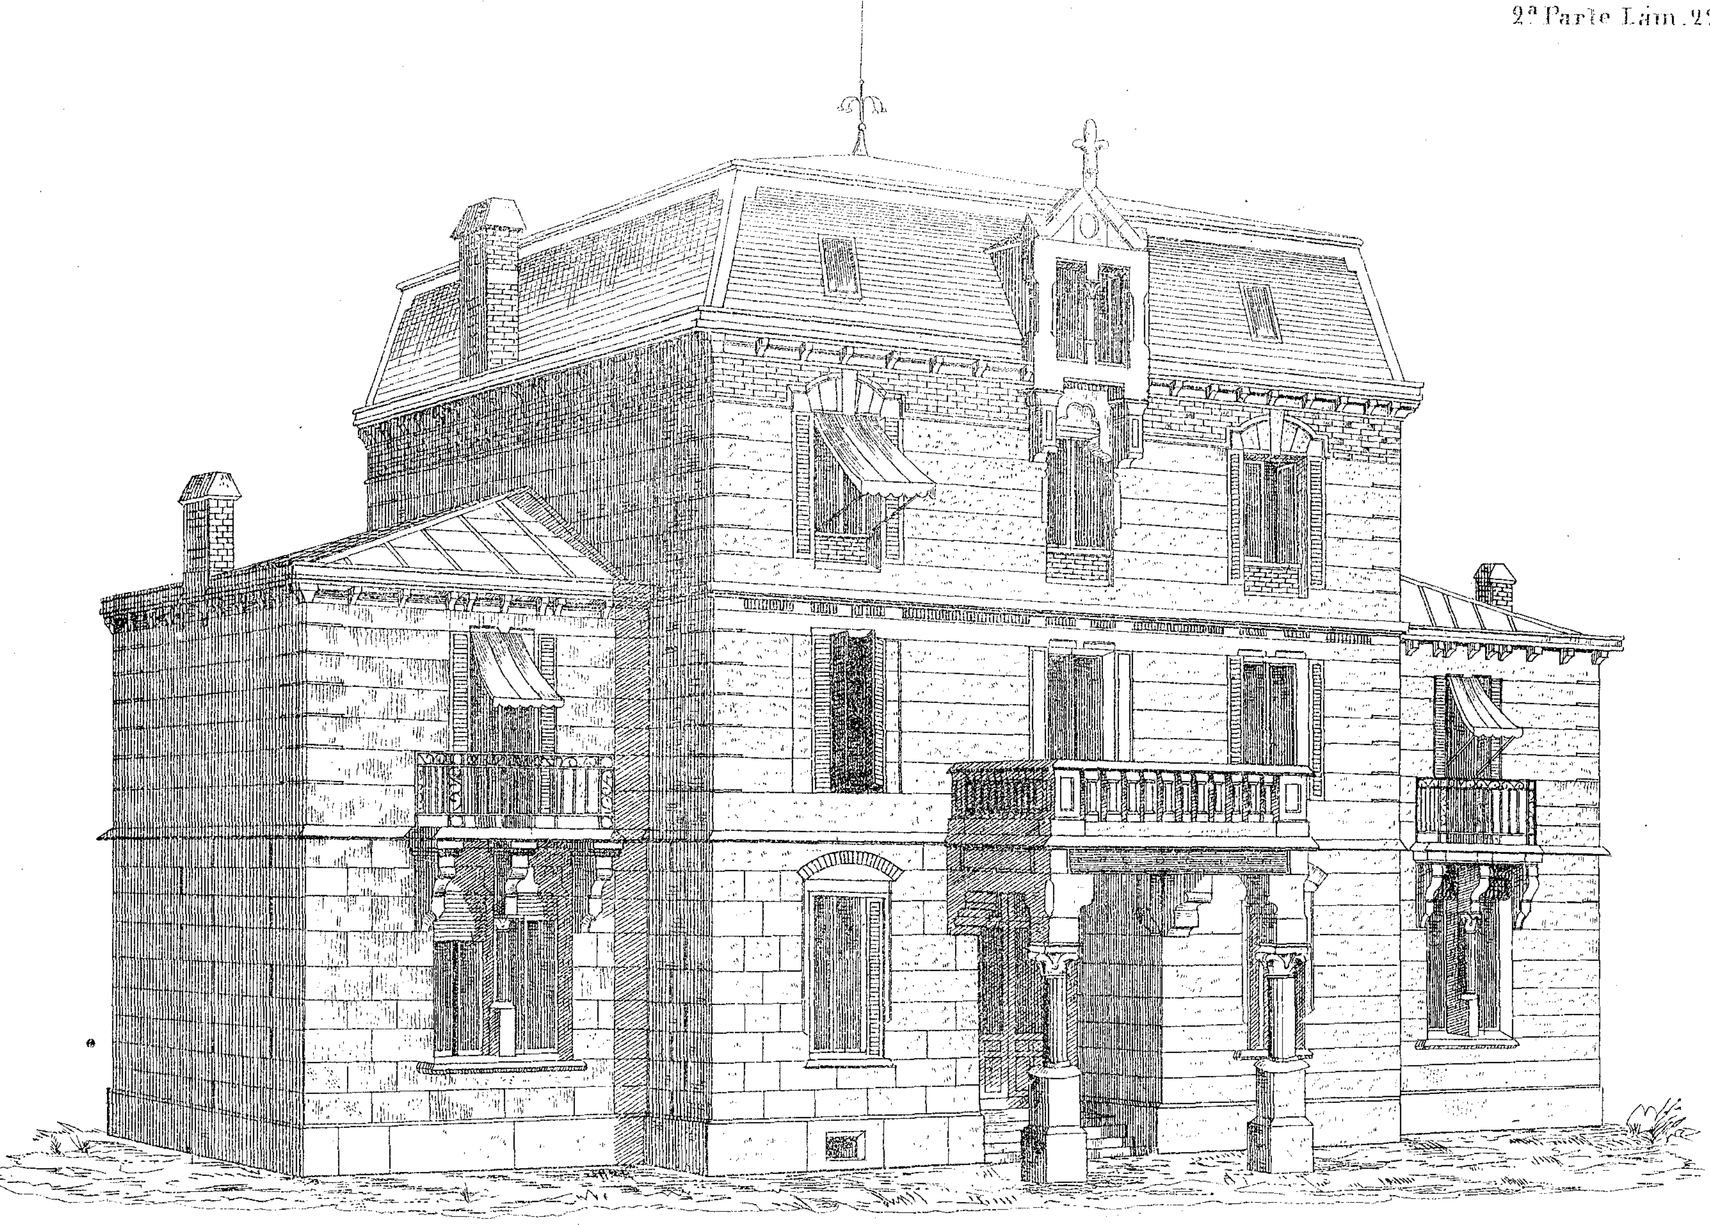


M. Solá-Sagalés. Editor.

Lit. J. Aleu.

PALACIO PRIVADO. (Versalles)

Planta del piso 1º

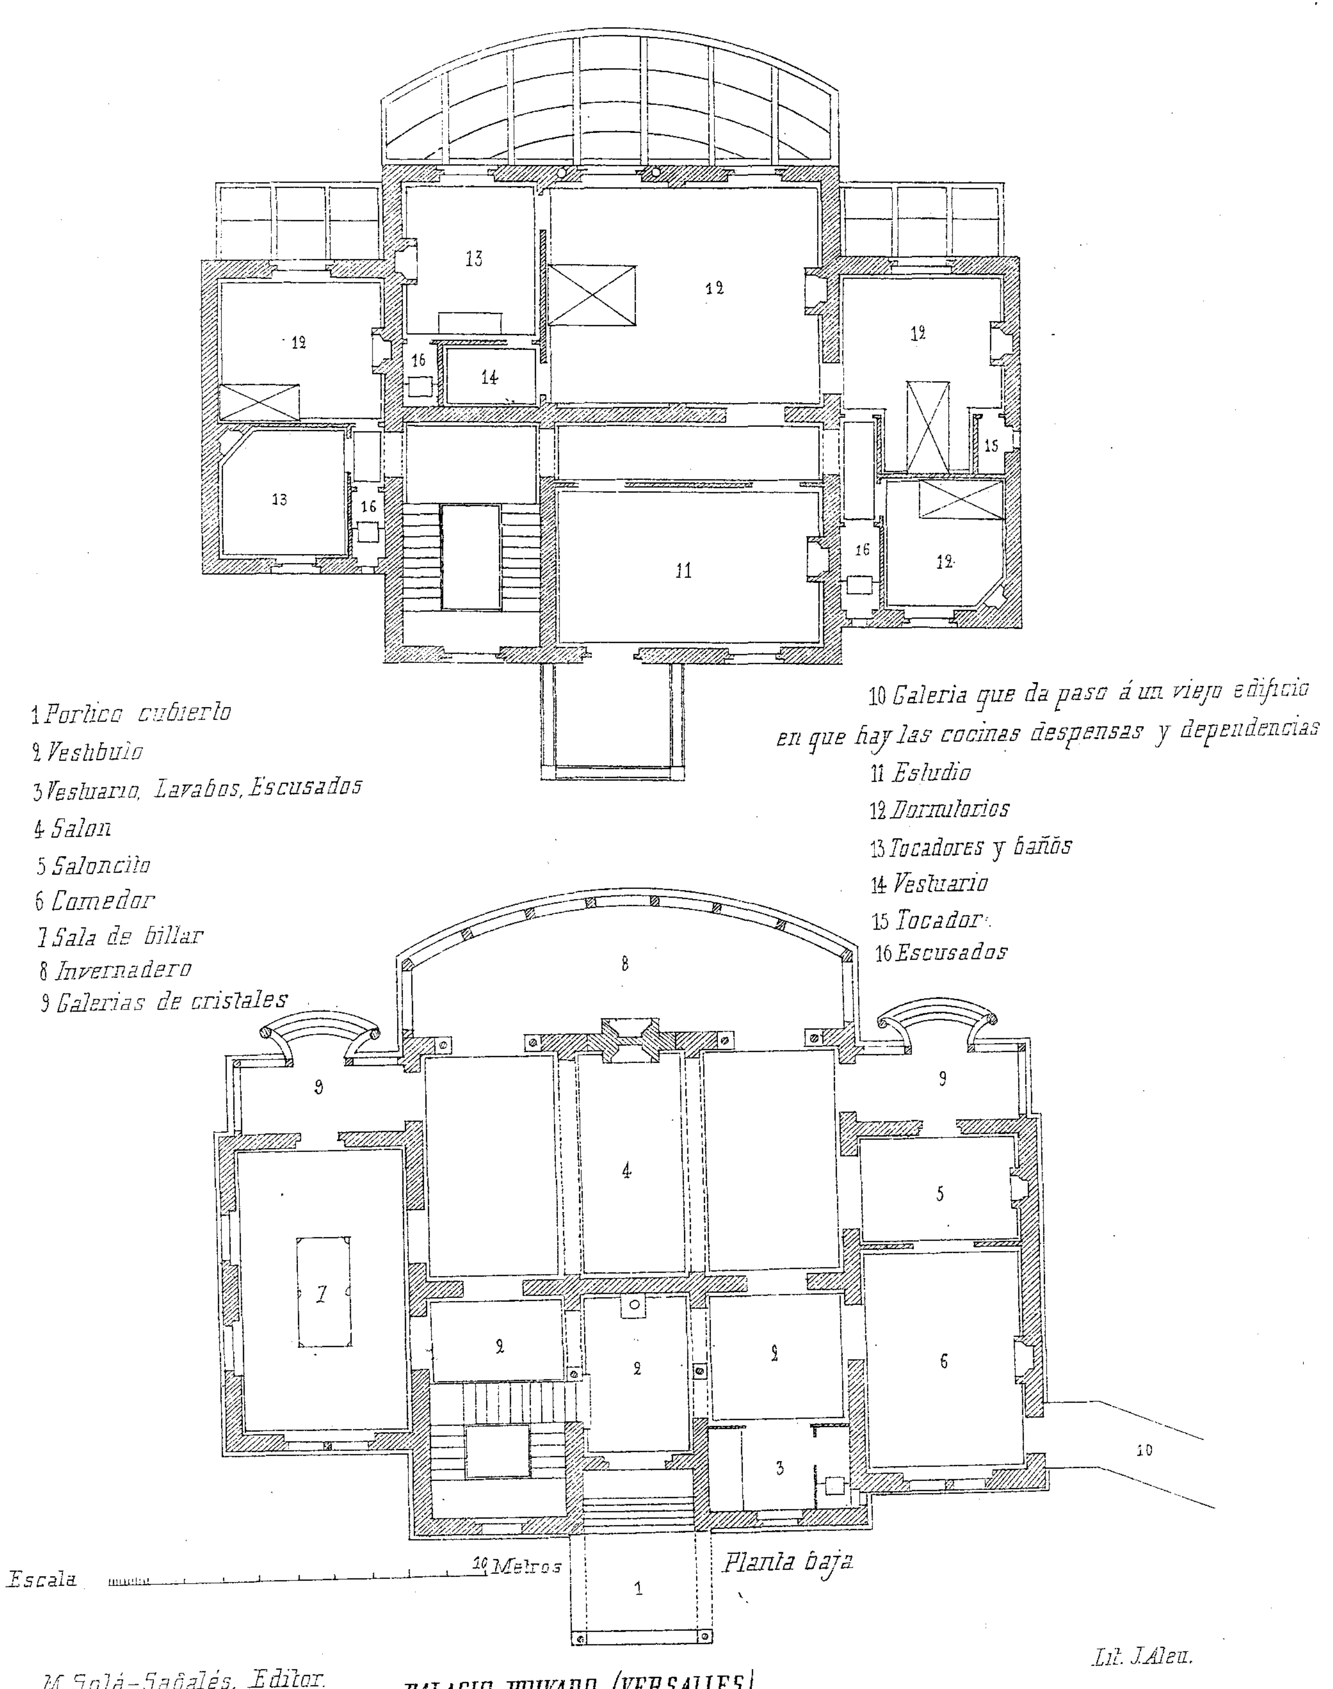

M. Solá-Sagalés. Editor.

PALACIO PRIVADO. (VERSALLES)

Lit. J. Aleu.




M. Solá-Sagalés. Editor.

QUINTA DE GRIGNON (FRANCIA).

Lit. J. Aleu

Planta baja.

- A. Marquesina.
- B. Vestíbulo.
- C. Salon.
- D. Comedor.
- E. Pasadizo.
- F. Despensa.
- G. Cocina.
- H. Patio.
- I. Balcon galeria.
- J. Escalera.
- K. Escusados.

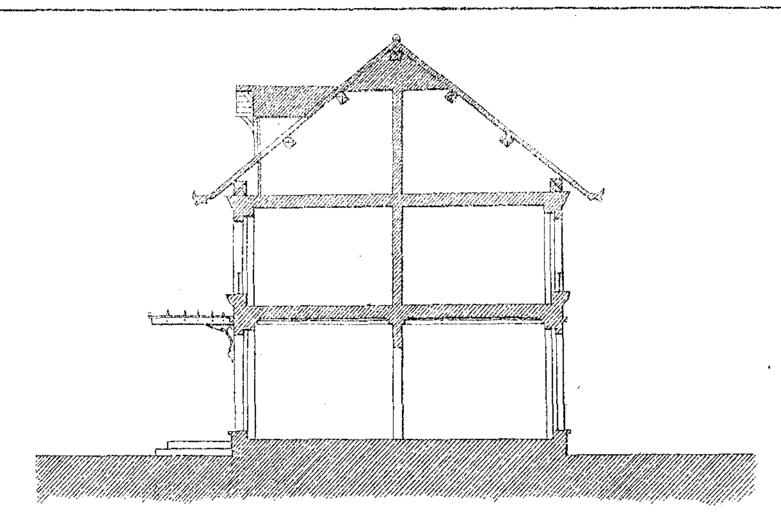

Corte trasversal.

Piso 1.º

- A. Pasadizo de escalera.
- C. Guardarropa.
- D. Dormitorios.
- E. Tocador.
- F. Azotea.
- G. Escalera del sotabanco.

Planta baja.

G H F E K D J E I Jardin B C A


Escala de 0 1 2 3 4 5 6 12 metros

Planta del piso 1.º

C D G A A F D E D

M. Solá-Sagalés. Editor.

QUINTA EN GRIGNON. (Francia)

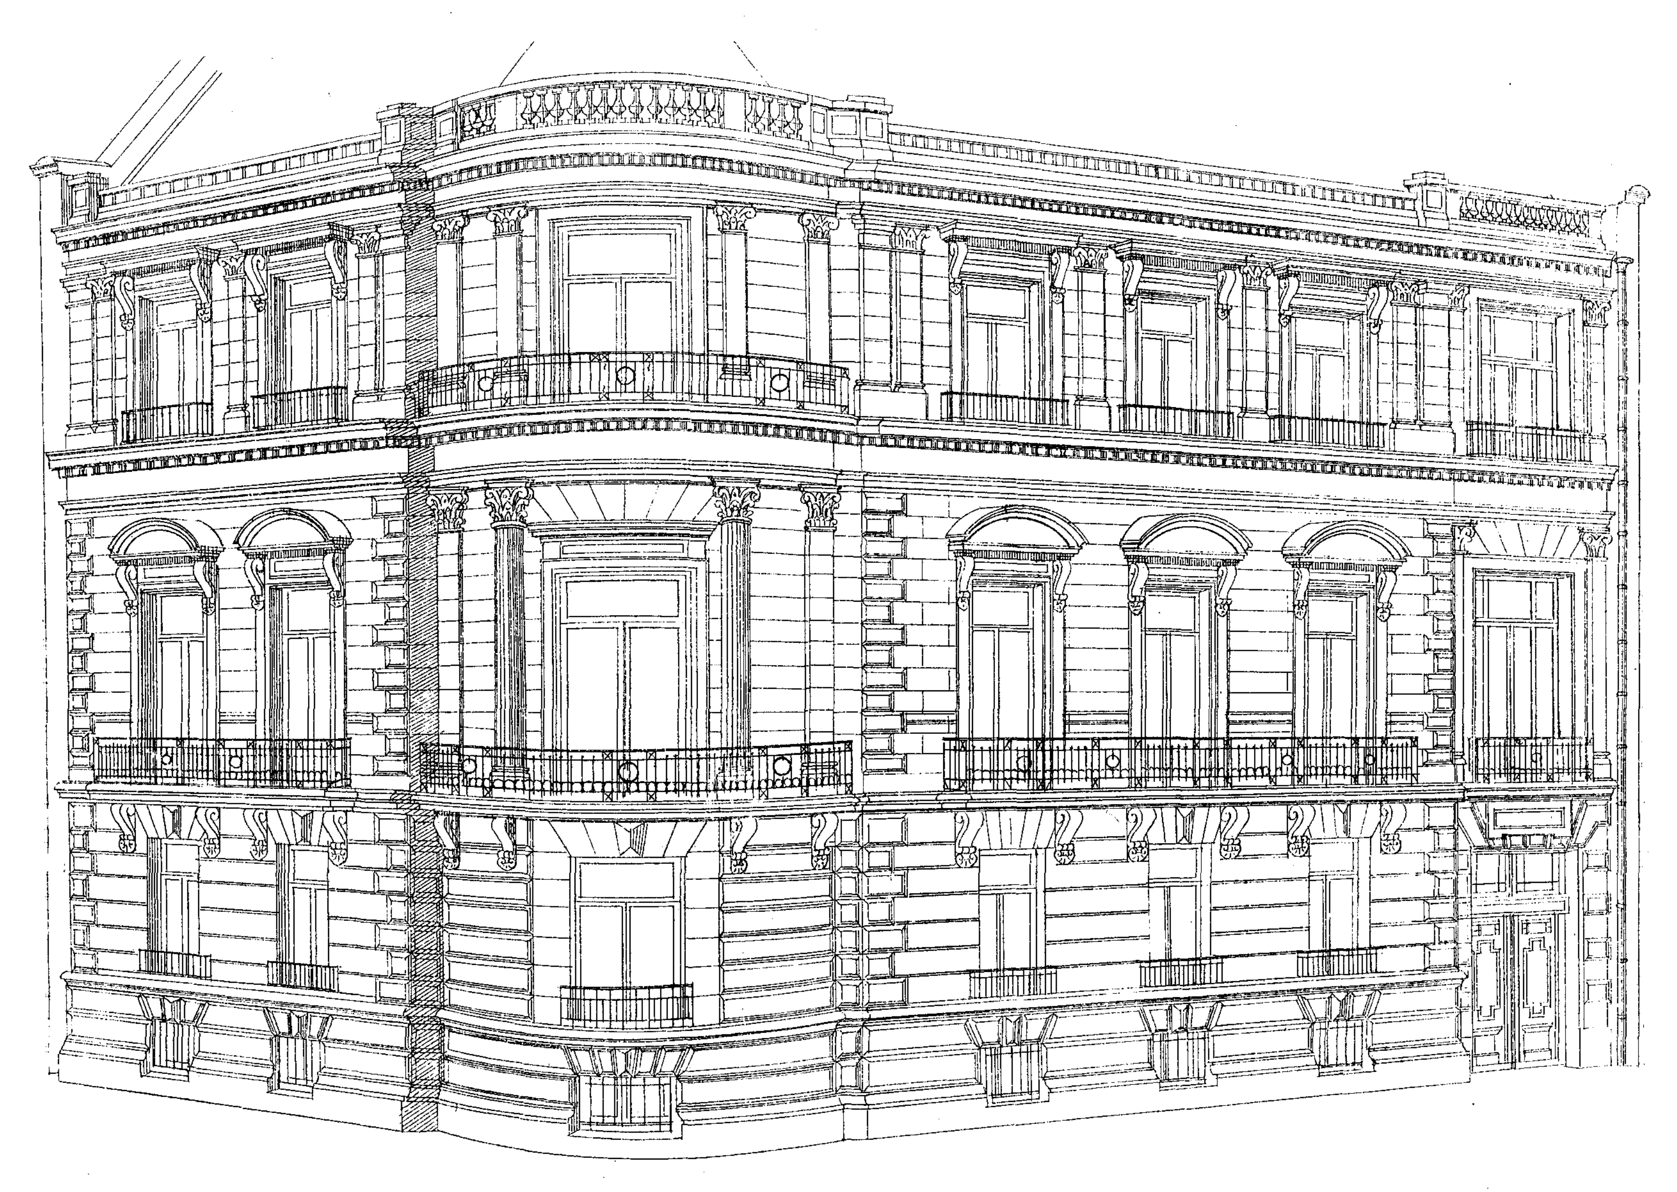

M. Solá-Sagalés. Editor.

Lit. J. Alea.

PALACIO (Paris)




M. Solá-Sagalés. Editor.

PALACIO. (Paris).

Lit. J. Aleu.

Planta baja.

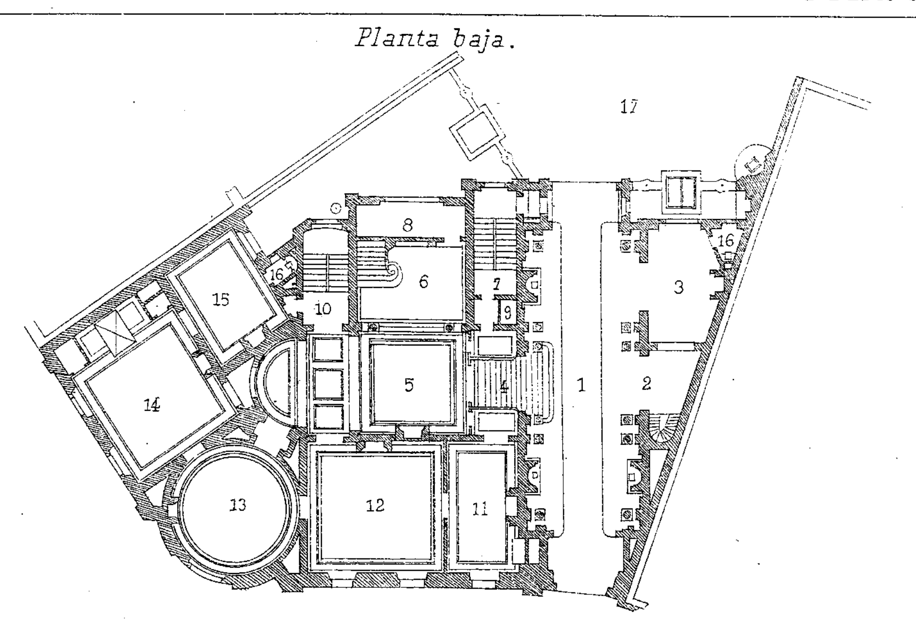


Escala de 0,0025 por 1 metro.

0 1 2 3 4 5 10 15 20 30 40 metros.

1. Paso de puerta cochera.
2. Ascensor.
3. Portería
4. Subida al piso bajo
5. Vestíbulo
6. Escalera
7. Escalera interior.
8. Vestuario.
9. Vasera.
10. Escalera.
11. Secretaría.
12. Billar.
13. Salon.
14. Sala de confianza
15. Tocador.
16. Escusados.
17. Patio.
18. Comedor.
19. Ascensor
20. Despensa-Vajillería.
21. Galería.
22. Salon pral.
23. Salon.
24. Dormitorio de la señora.

Planta del piso 1º

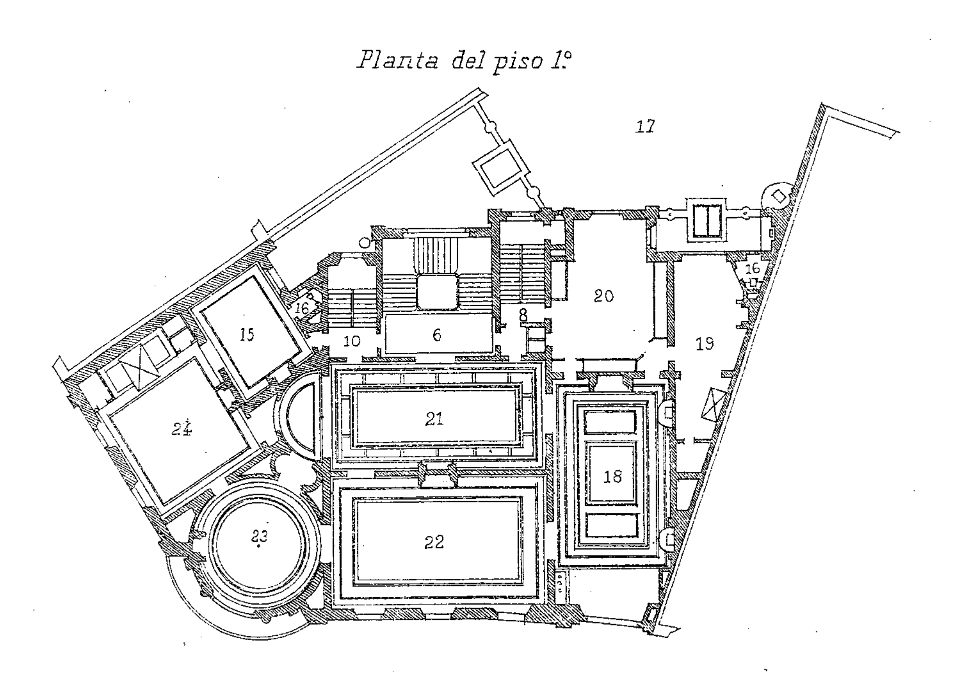




M. Solá-Sagalés. Editor.

QUINTA EN SEBRES (francia)

Lit. J. Aleu.


Cara lateral

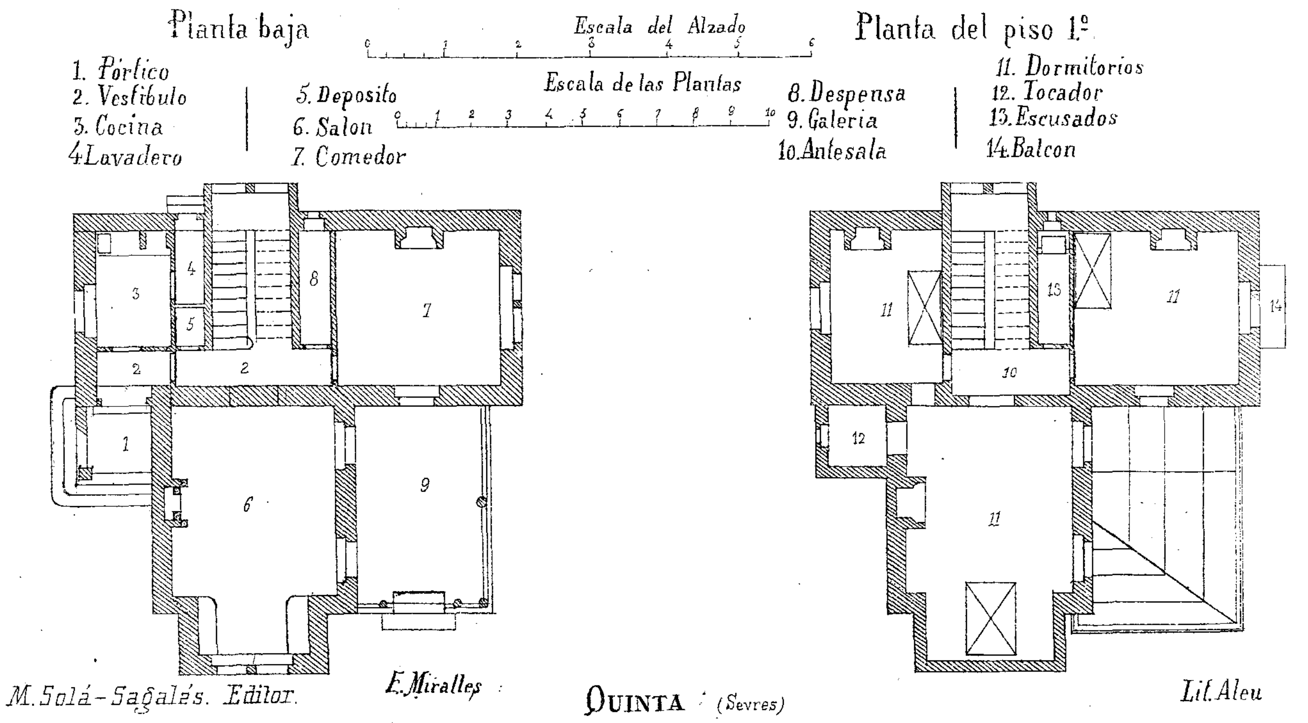

M. Solá-Sagalés. Editor. E. Miralles

QUINTA (Sevres)

Lit. Aleu

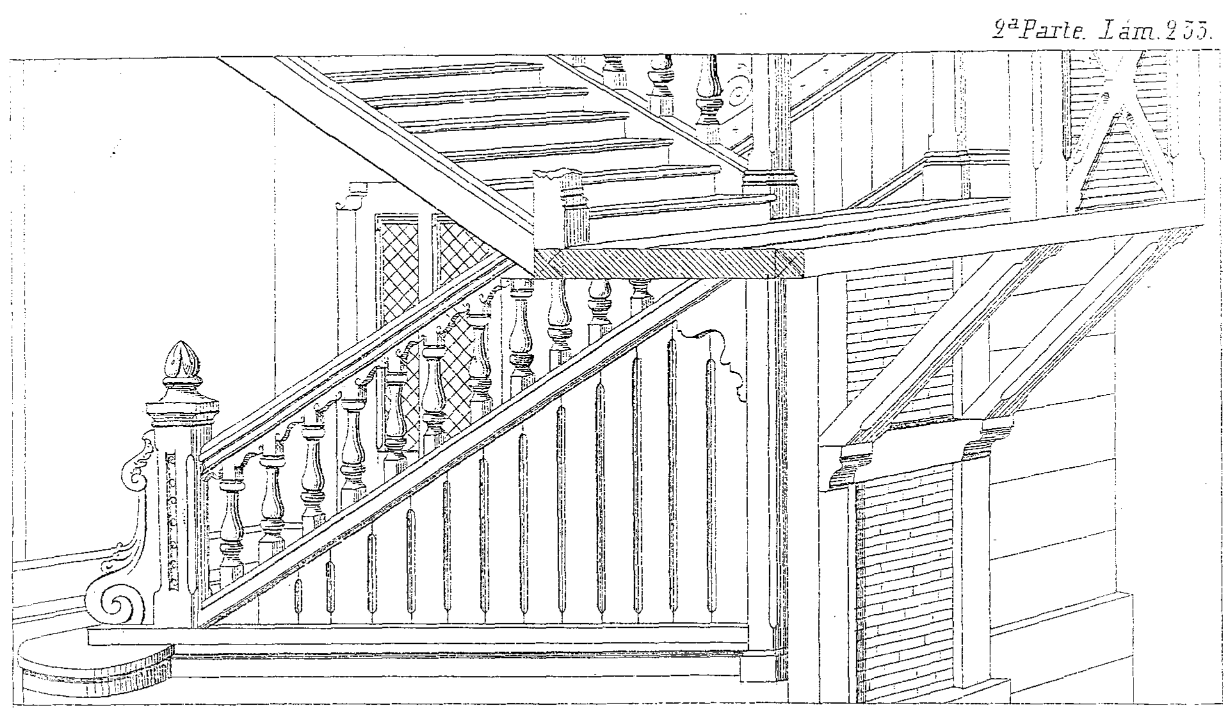


M. Solá-Sagalés. Editor. E. Miralles Lit. Aleu

QUINTA en SEVRES (Francia)



M. Solá-Sagalés. Editor.   E. Miralles   PALACIO (en Paris)   Lit. Meu

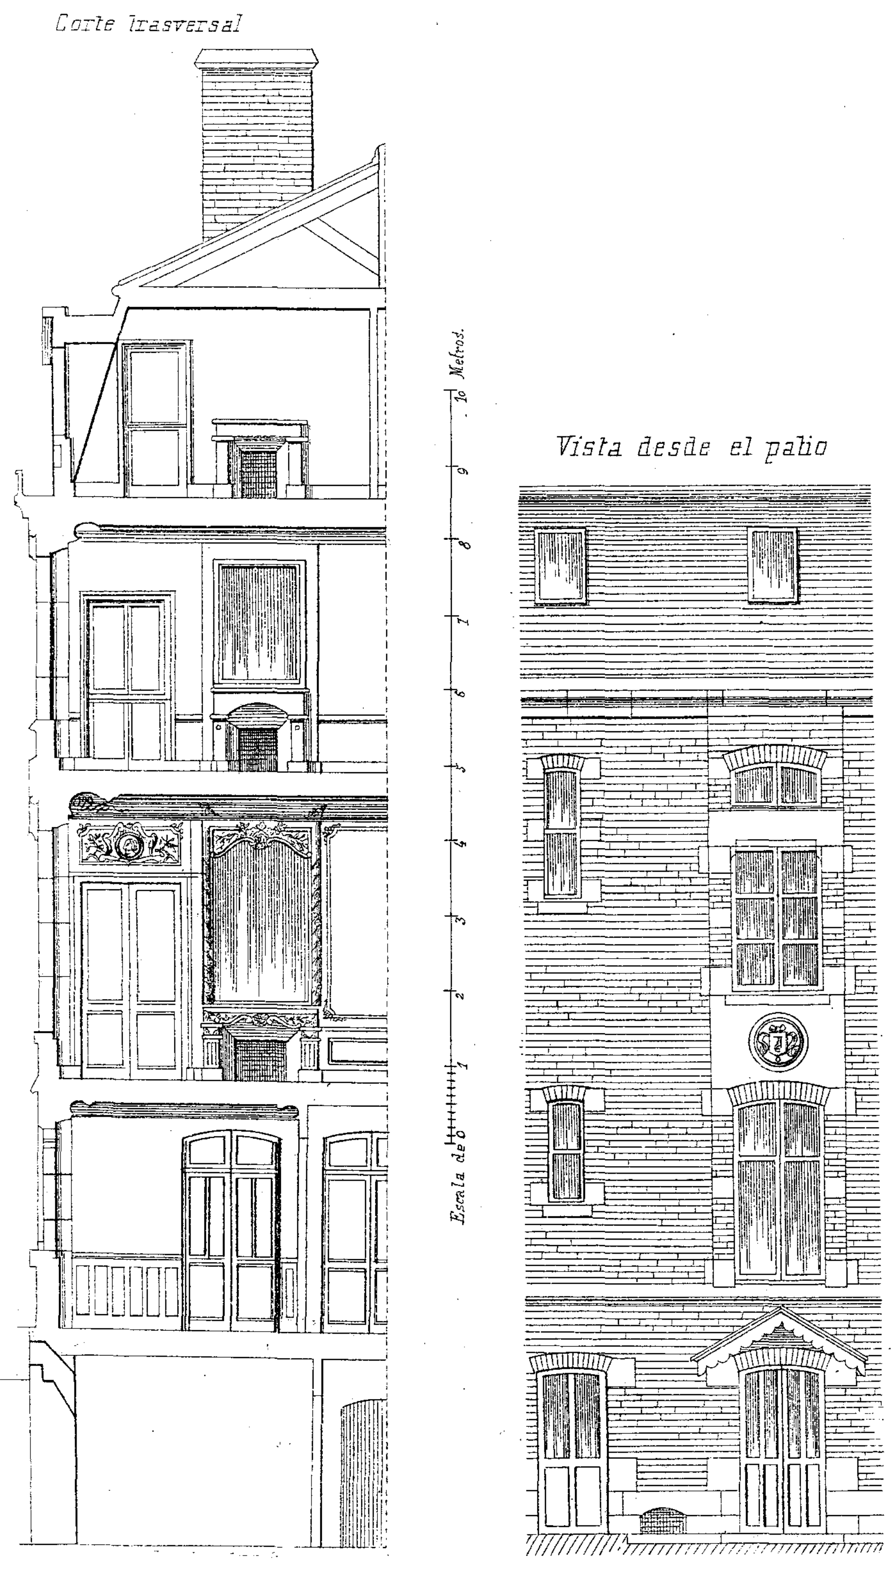


PALACIO (en Paris)

M. Solá-Sagalés. Editor.

Lit. J. Aleu.

Planta baja

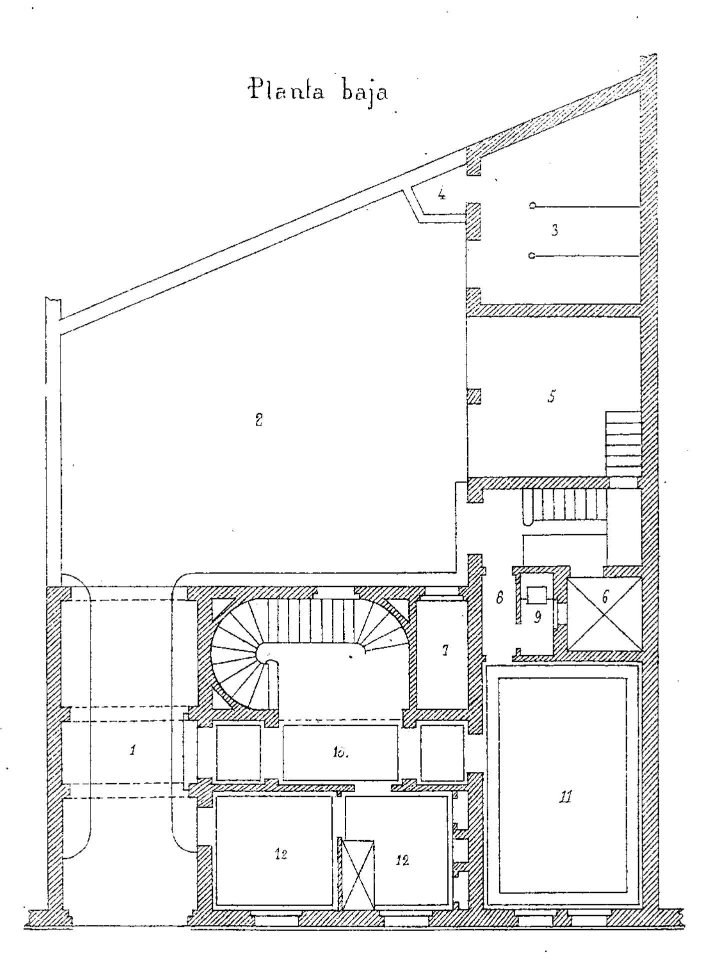

1. Paso de puerta cochera
2. Patio
3. Caballeriza
4. Estercolero
5. Cochera
6. Patio de luces
7. Guadarnés
8. Pasadizos
9. Escusados

10. Antesala
11. Billar
12. Consergeria
13. Salon
14. Salas
15. Comedor
16. Cocina
16.bis Granero, trojes
17. Dormitorios
18. Tocadores

Planta del piso 1º

17
17
16
8
6
9
14
14
13
15


Planta del piso 2º

16. bis
16 bis
8
6
9
17
18
17
17
18
17
18

M. Solá-Sagalés. Editor.

PALACIO (en Paris)


Lit. Aleu

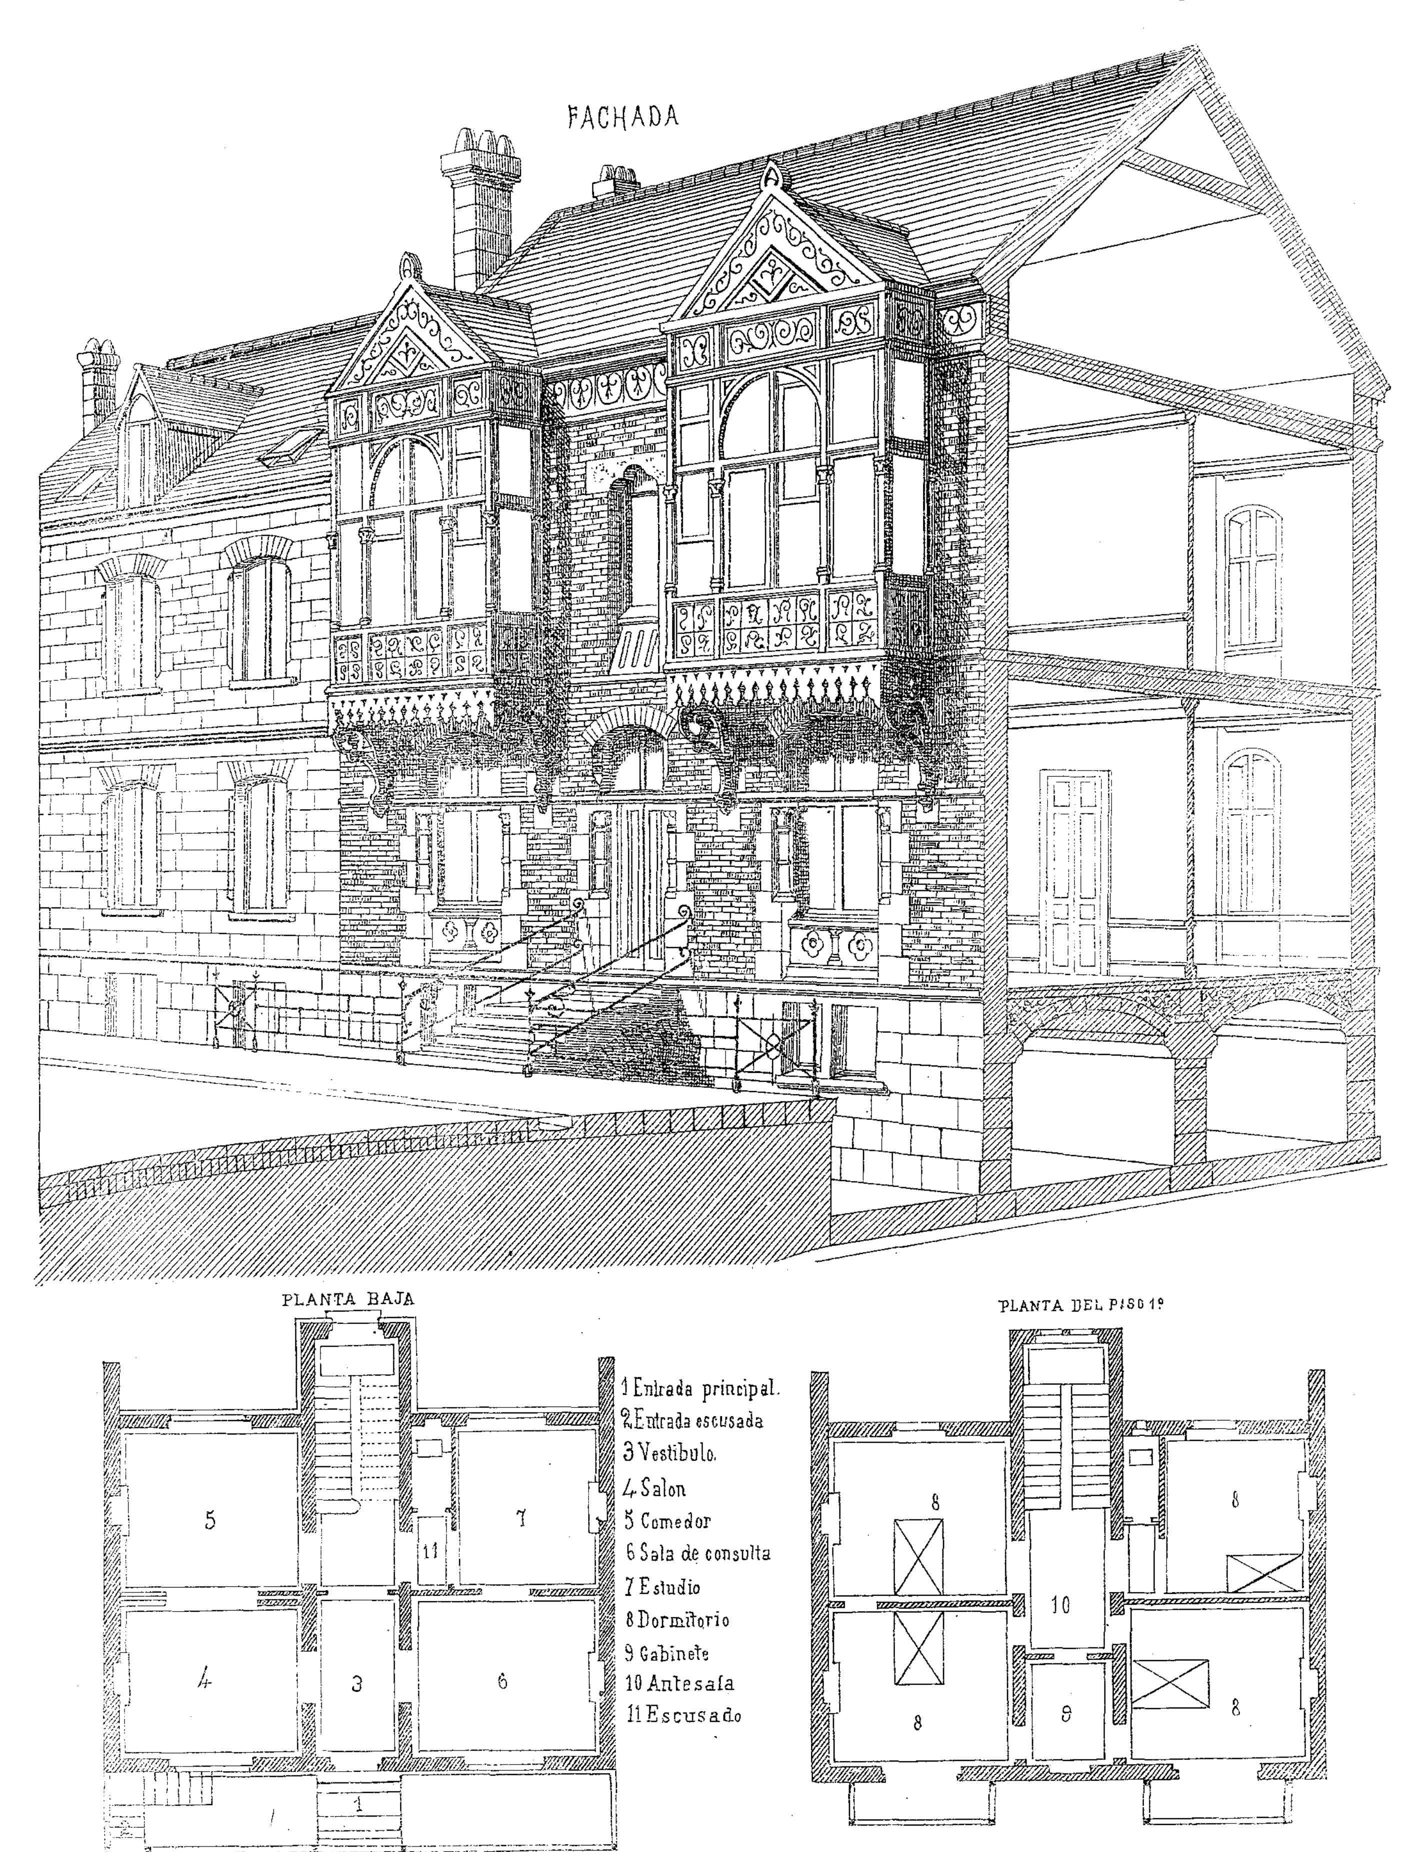

M. Solá-Sagalés. Editor.

CASA (en Hamburgo.)

Lit. J. Aleu.

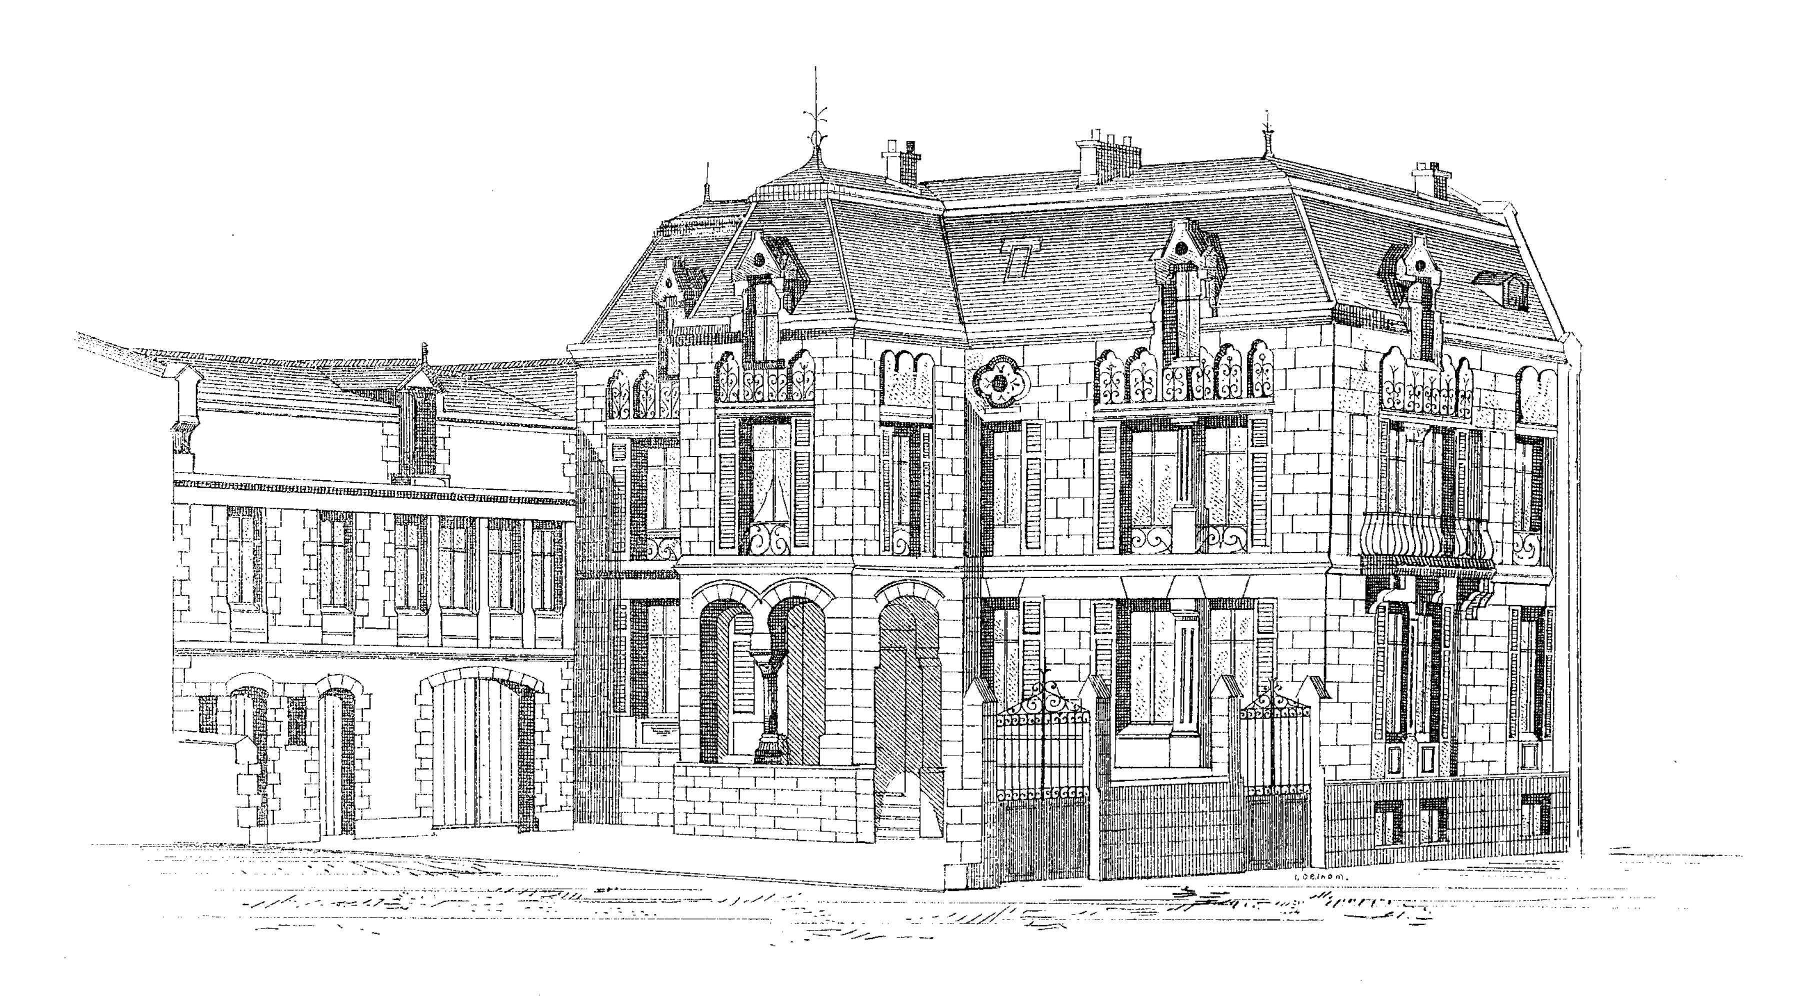


M. Solá-Sagalés. Editor.


PALACIO PARTICULAR EN LION

Lit. J. Meu.

FACHADA

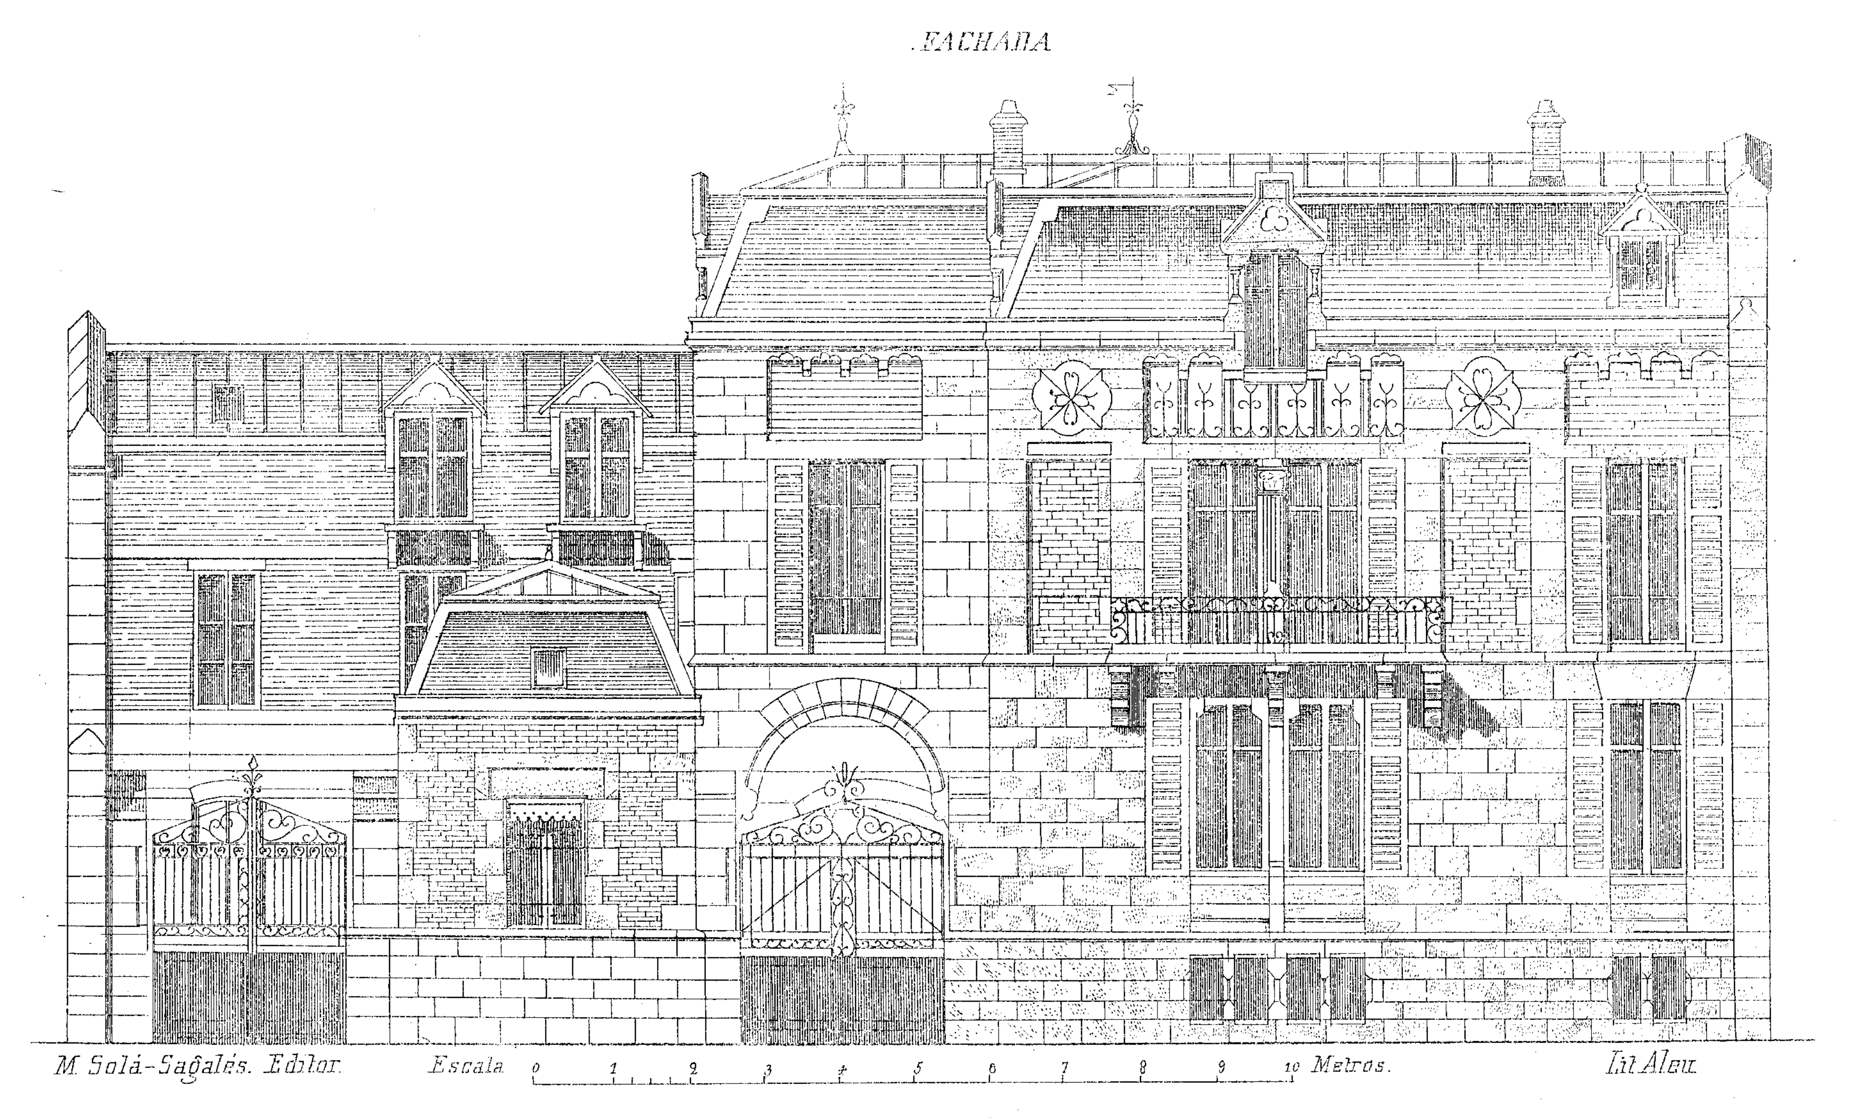


PALACIO PARTICULAR (en Lion)

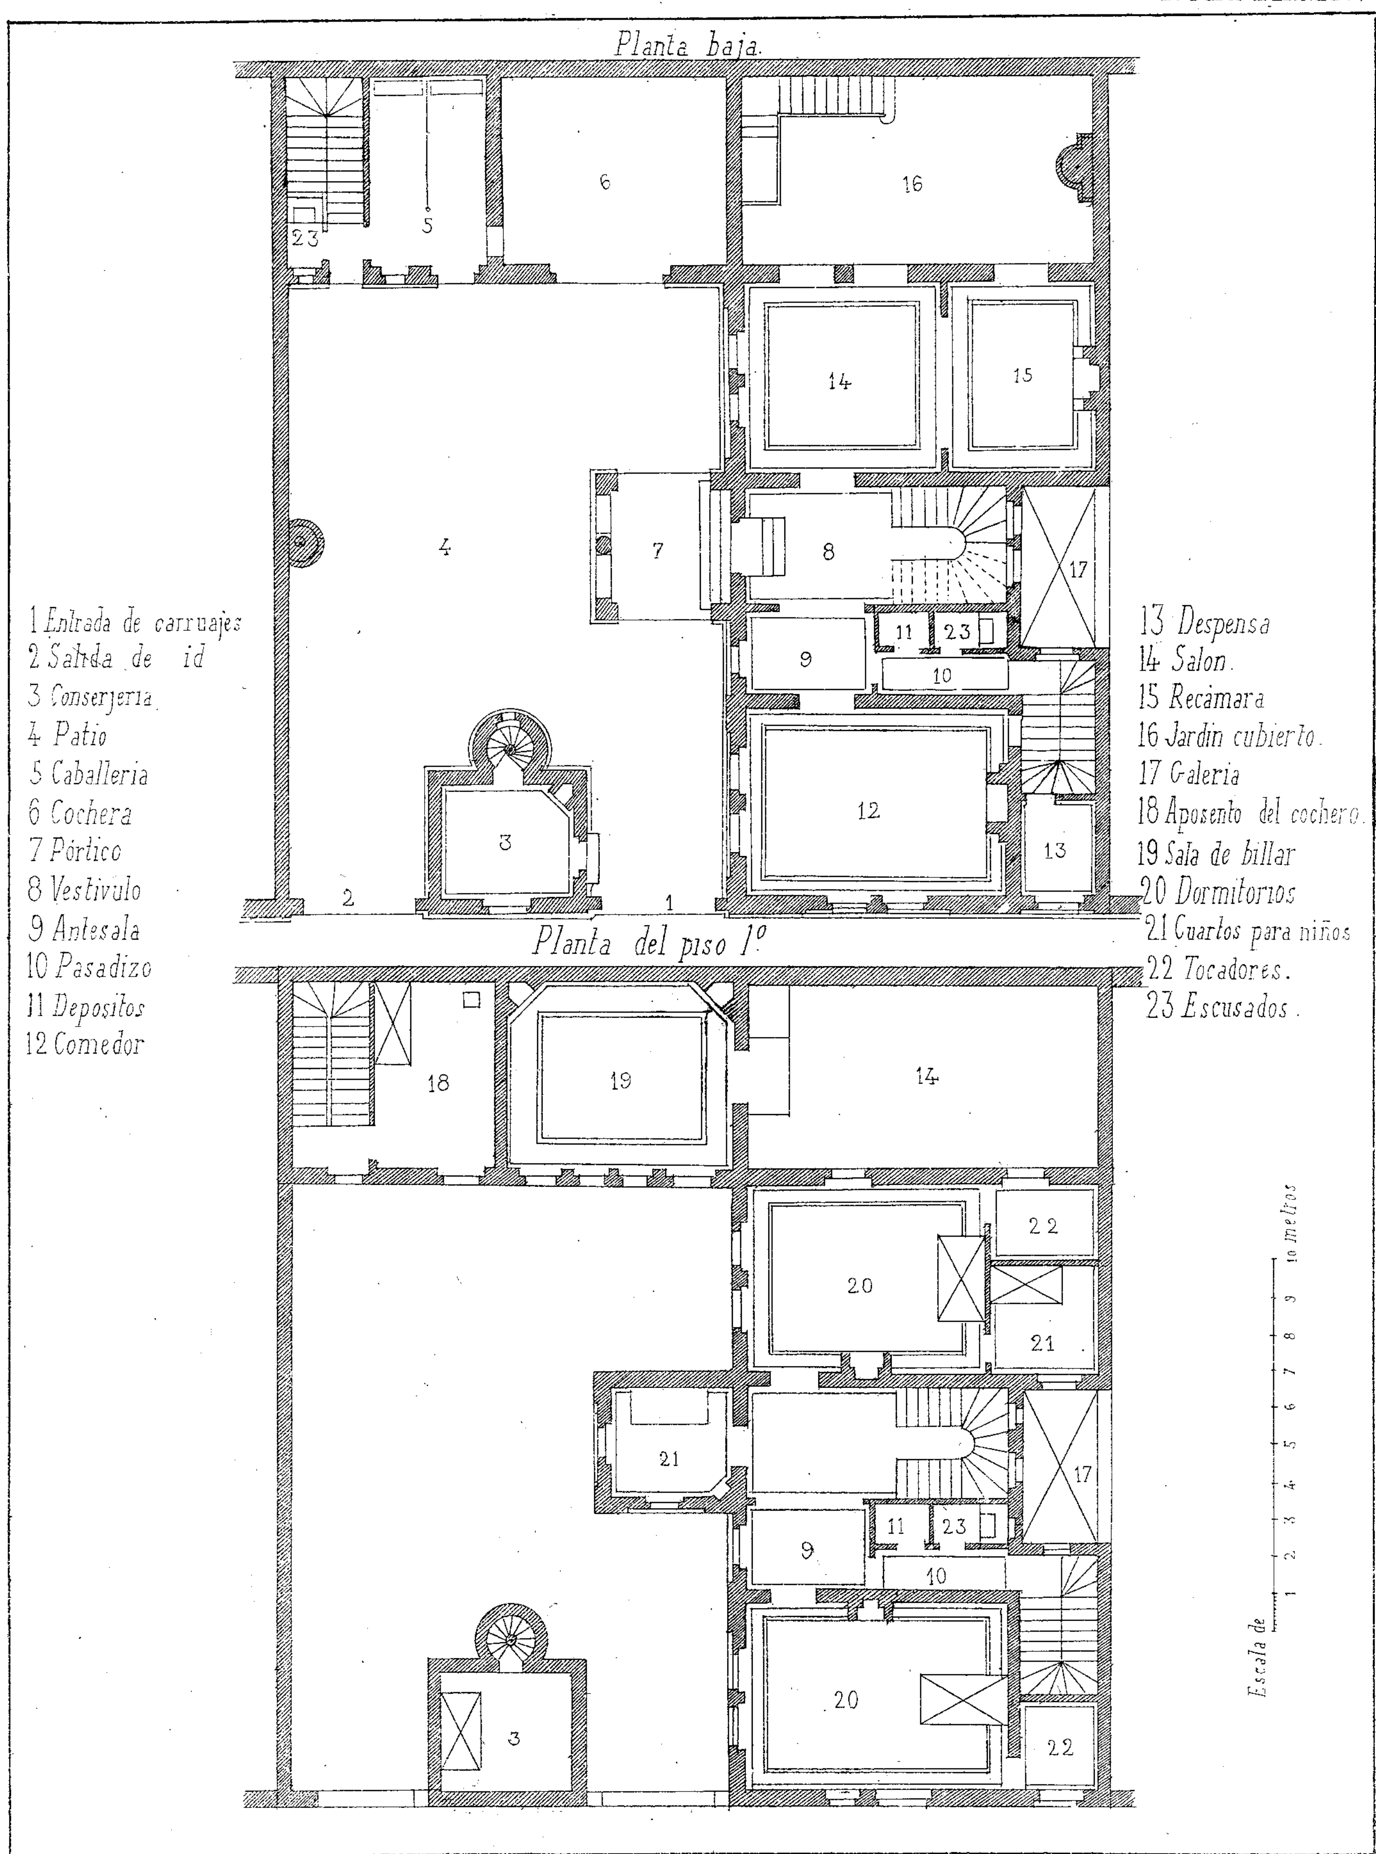

M. Solá-Sagalés. Editor.

PALACIO PARTICULAR (Lion)

Lit. J. Alcu.

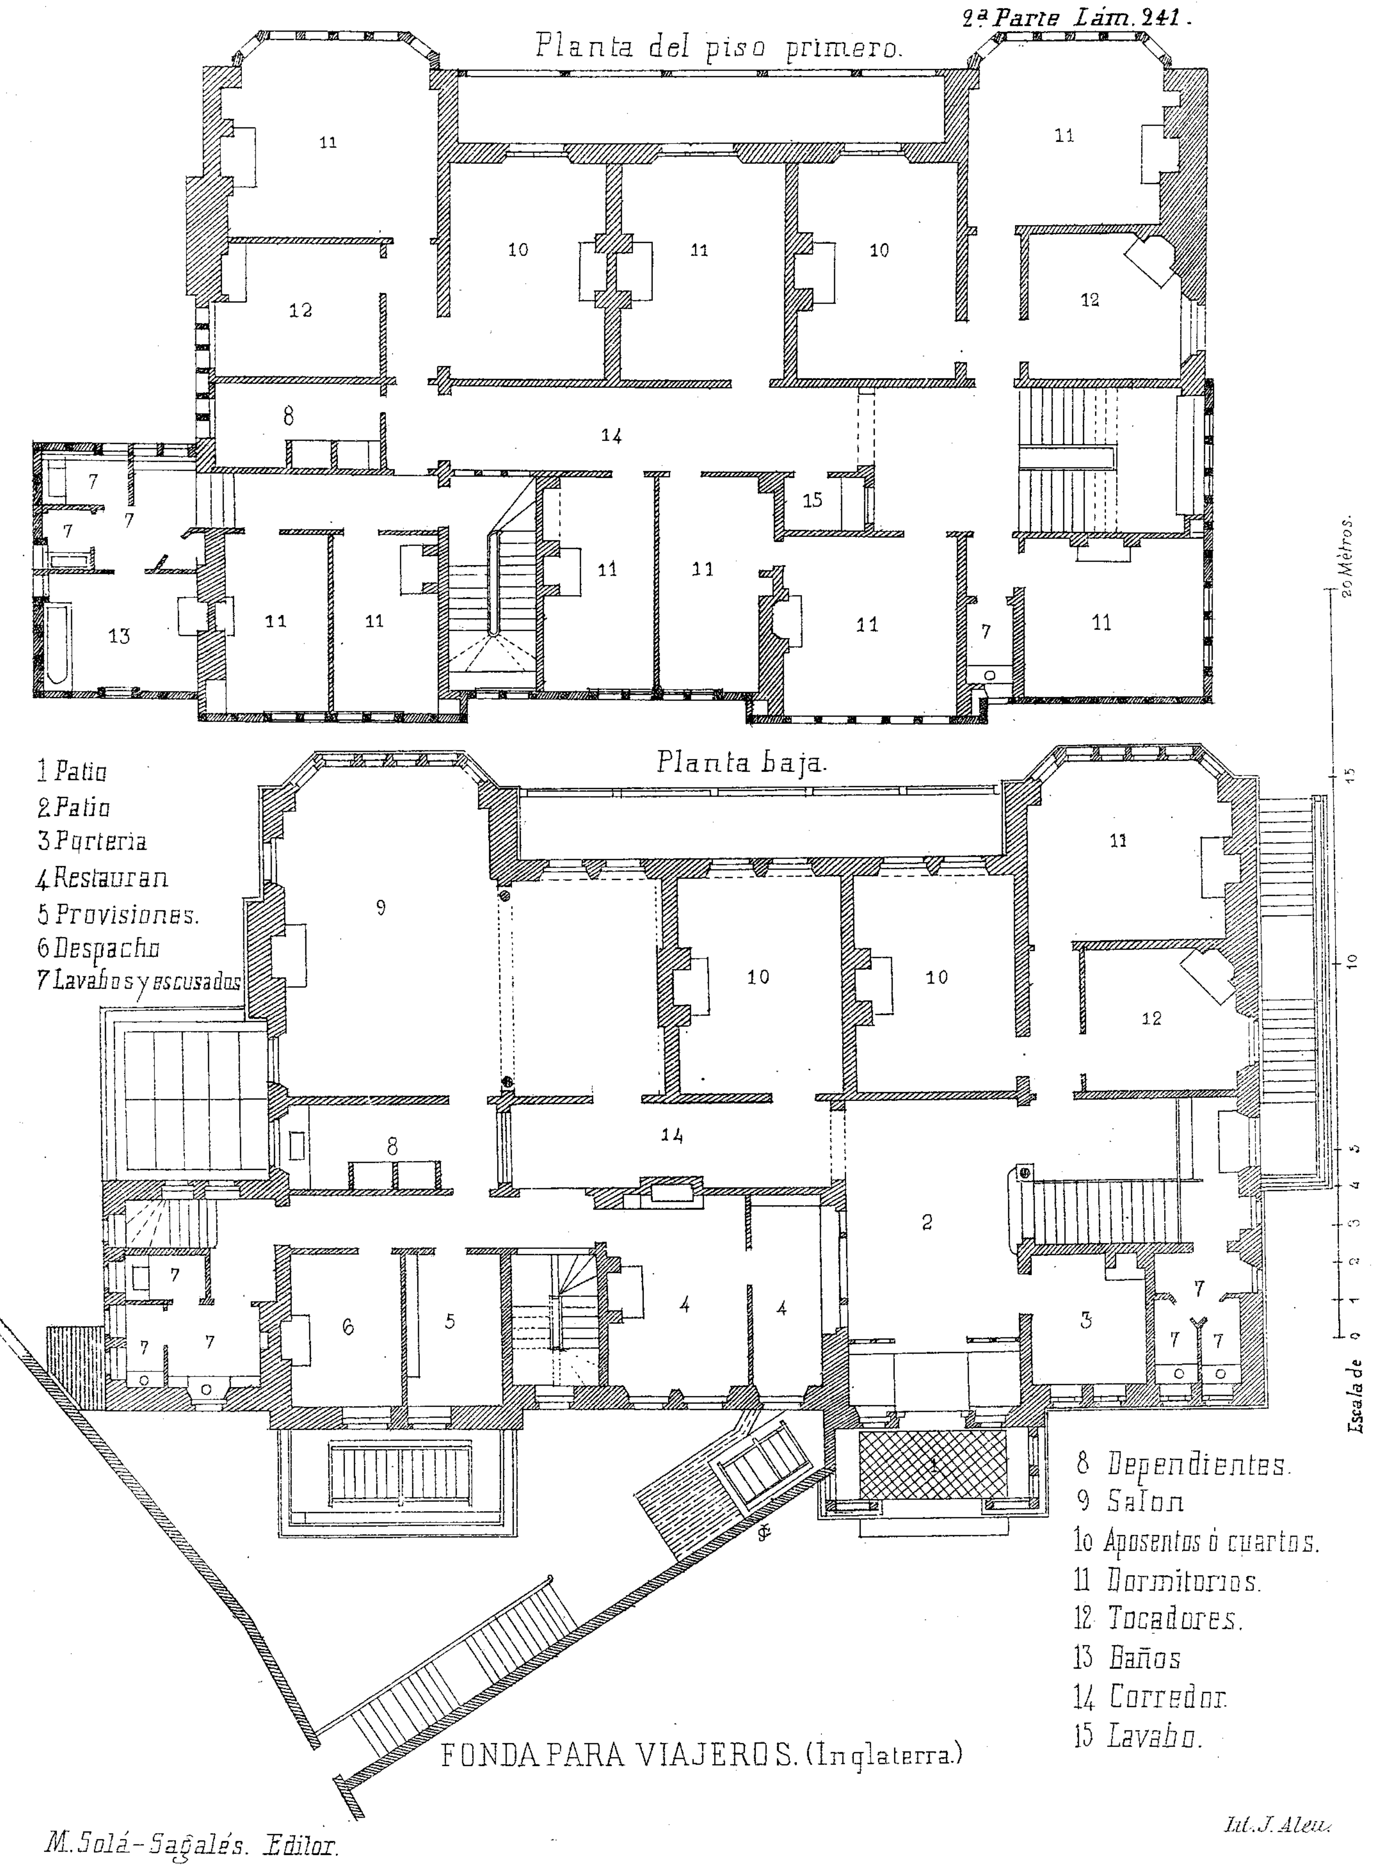

FONDA PARA VIAJEROS. (Inglaterra)

M. Solá-Sagalés. Editor.

Lit. J. Aleu

Corte por A-B

1. Entrada para los cria.s
2. Corredores.
3. Lavaderos.
4. Sala para repasar la ropa
5. Sala de cepillar.
6. Bodega.
7. Licores.
8. Cervecera.
9. Despensa.
10. Provisiones de cocina.
11. Corredores.
12. Lavadero.
13. Leñeras.
14. Sala para limpiar la vajilla.
15. Patio cubierto.
16. Dependientes.
17. Sala para los criados
18. Comedor para los criados de viaj.s
19. Sala para los criados.
20. Escalera para subir al salon del piso bajo.
21. Antesala.
22. Billar y Fumadero.
23. Escusados y Lavabos.


Planta del sótano.

FONDA PARA VIAJEROS (Inglaterre)

ESCALA 0 1 2 3 4 5 10 15 20 METROS.

M. Solá-Sagalés. Editor.


Lit. J. Aleu

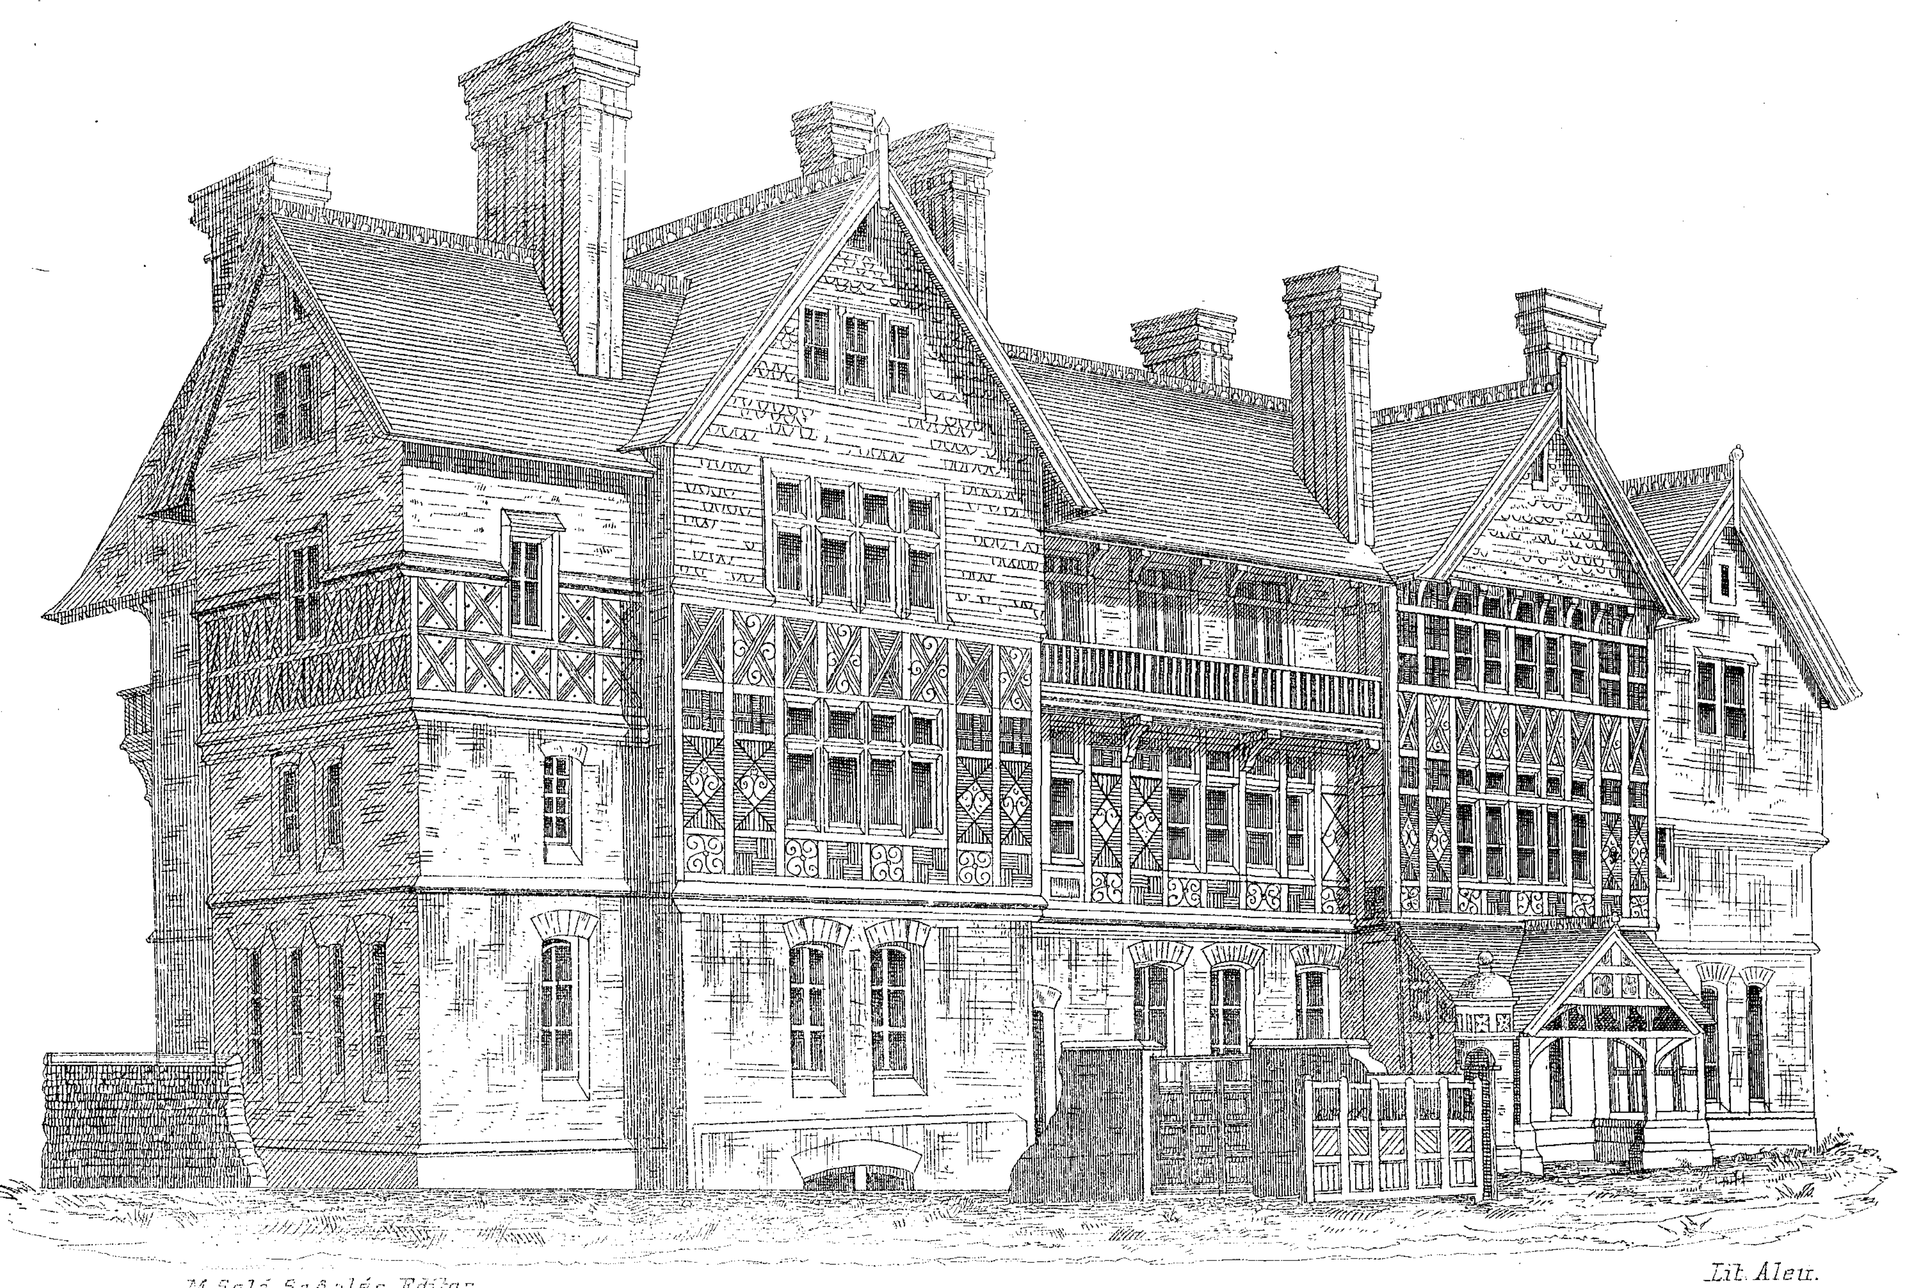

M. Solé-Sagolés Editor.

Lit. Aleu.

FONDA PARA VIAJEROS. (Inglaterra.)

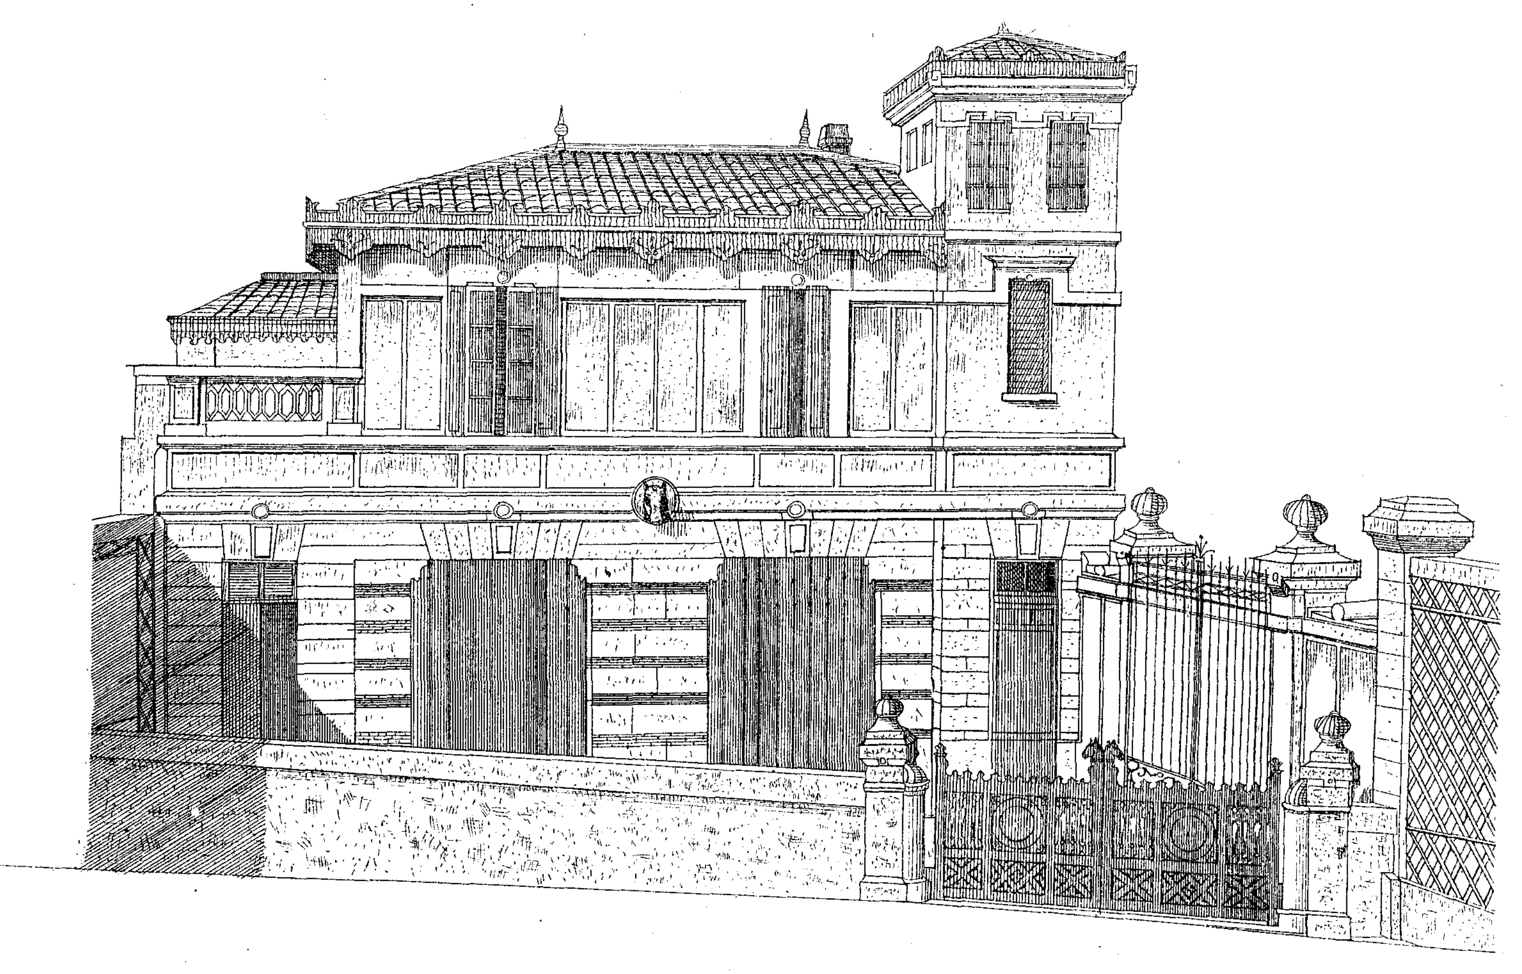

CABALLERIZAS.

M. Solá-Sagalés. Editor.

Lit. J. Aleu.